


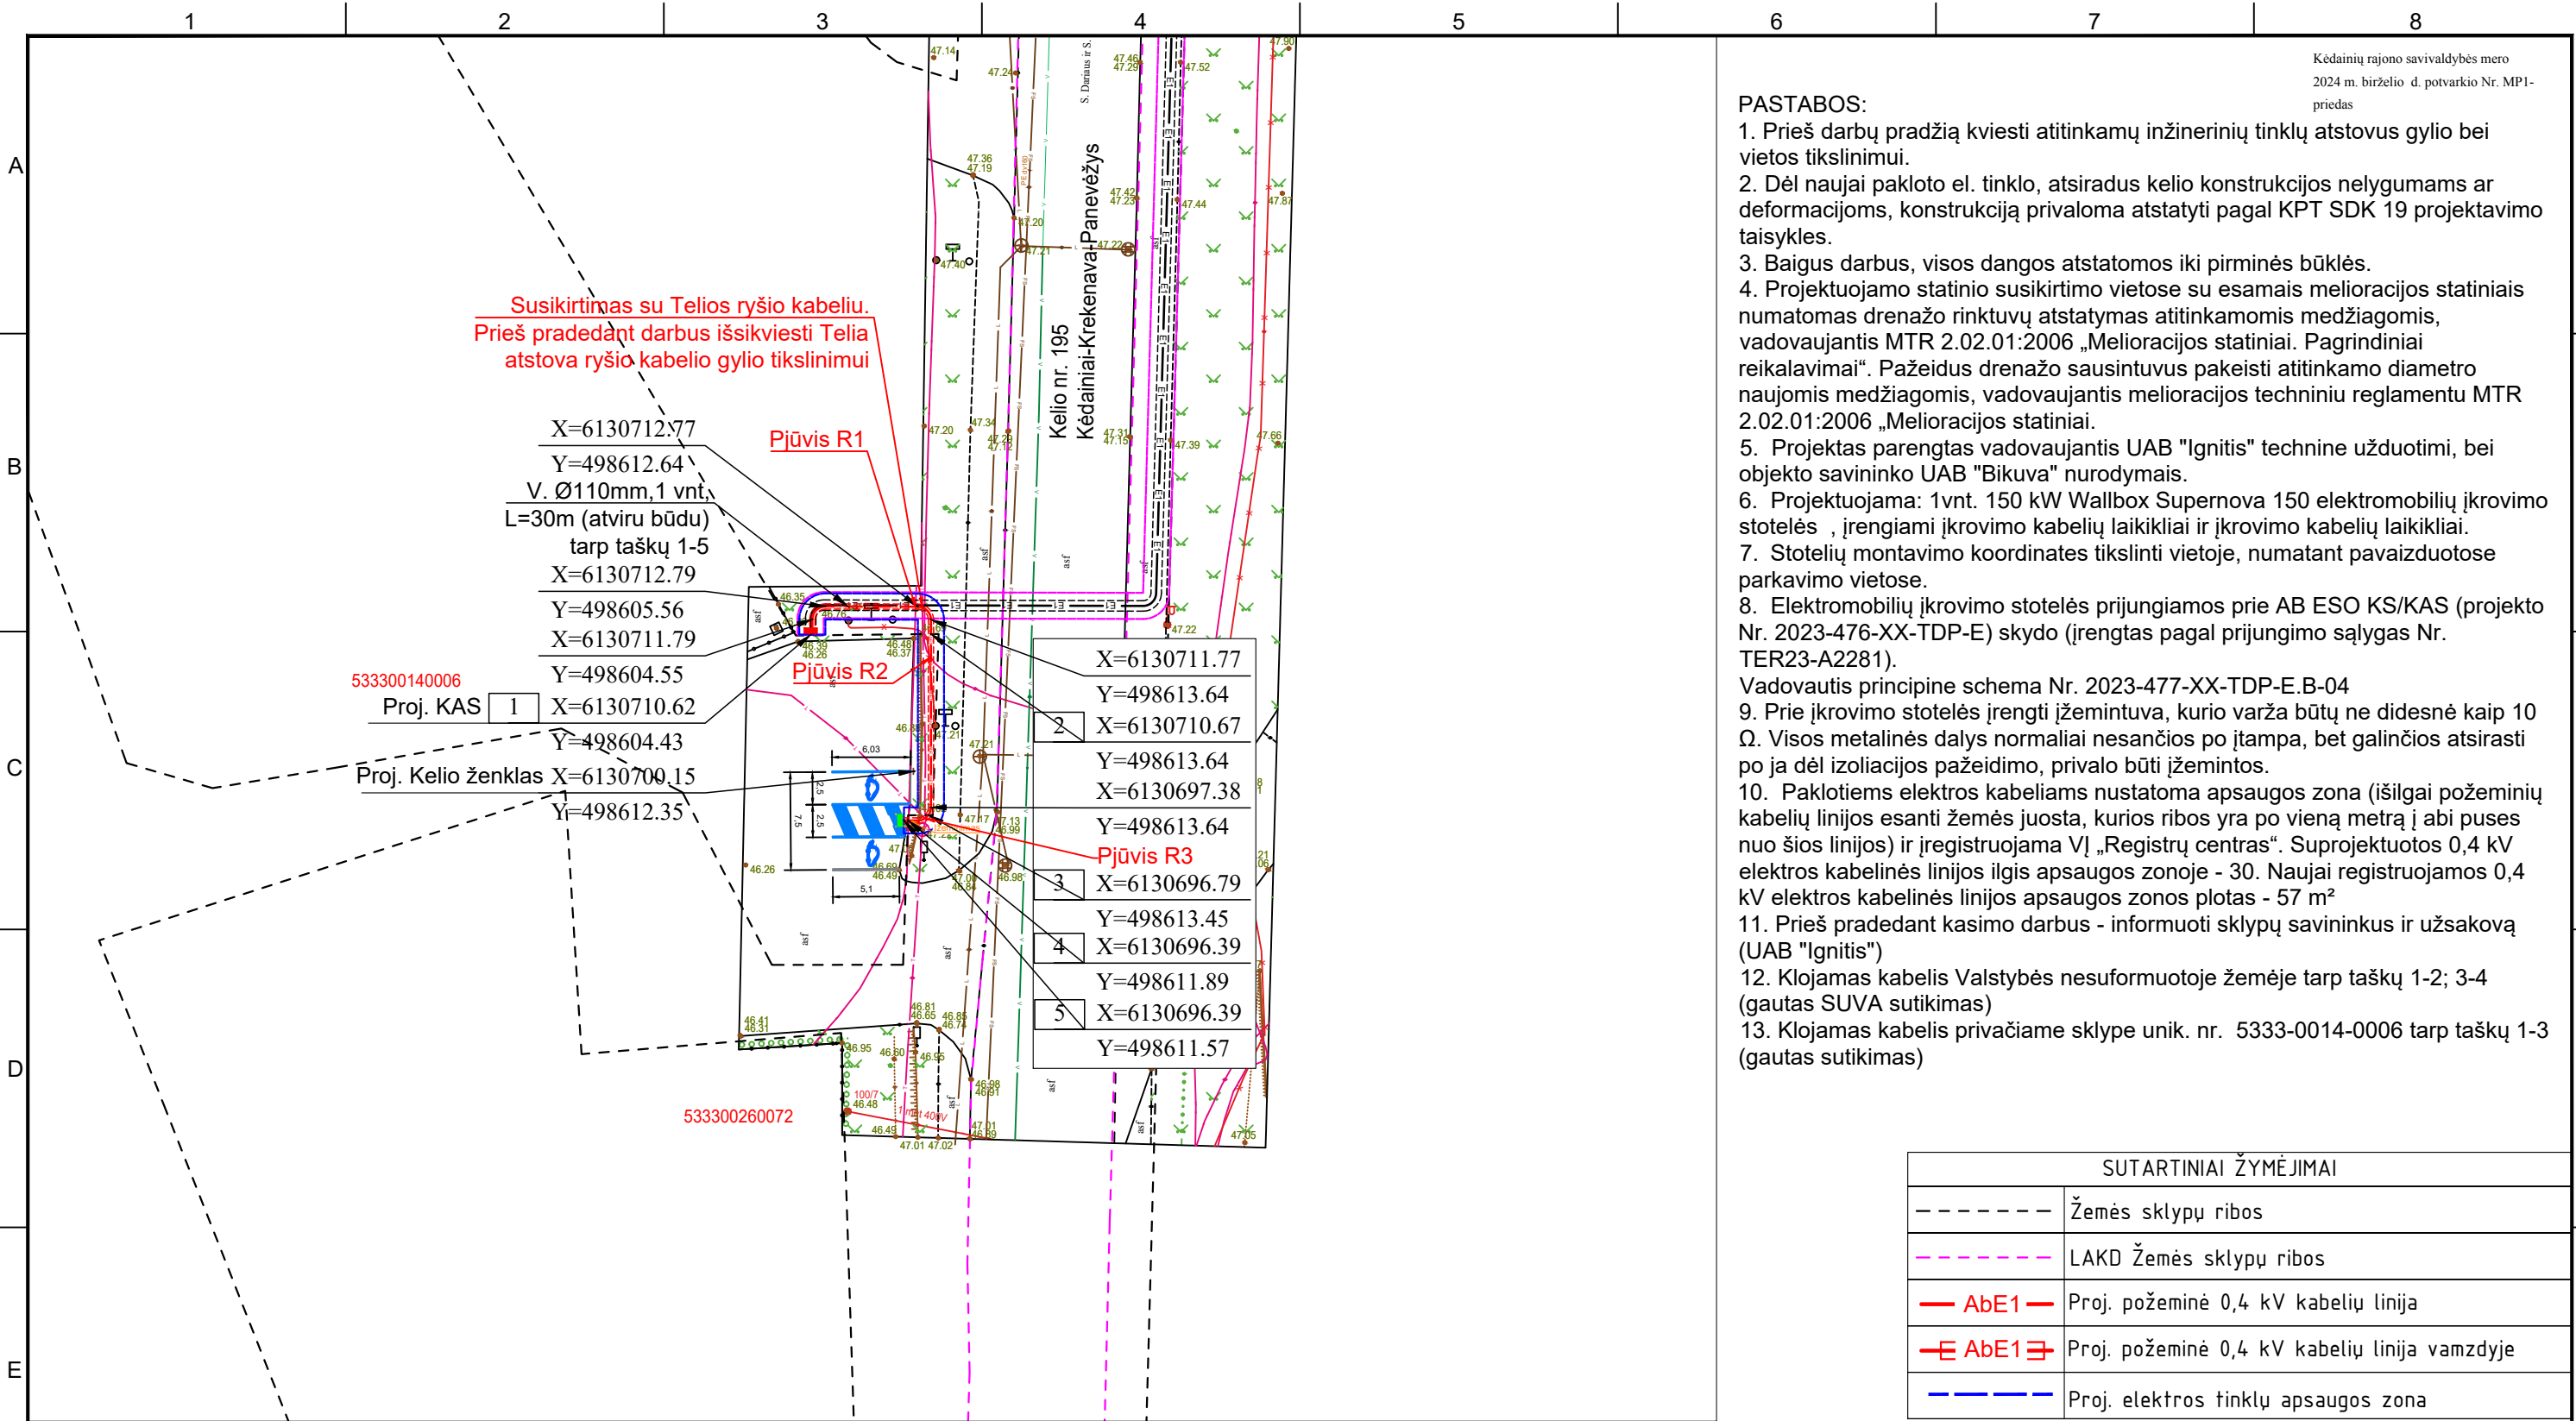

Brėžinio ir jame pateiktos informacijos dauginimas ir platinimas trečioms šalims draudžiamas

Pastaba: požeminių inžinerinių tinklų padėtis pavaizduota pagal erdvinių duomenų tvarkytojų pateiktus duomenis.
Už pateiktą požeminių inžinerinių tinklų tikslumą atsako erdvinių duomenų tvarkytojai.

Topografijos ir inžinerinės infrastruktūros informacinėje sistemoje (TIIS) plano teritorijai suteiktas Nr. _____			
TOPOGRAFINIO PLANO IR INŽINERINĖS INFRASTRUKTŪROS OBJEKTŲ DUOMENŲ RINKINYS		OBJEKTAS: S. Dariaus ir S. Girėno g. 21A, Kėdainiai. E1N53A2281	
KOORDINACIJŲ SISTEMA: LKS-94		Horizontaliosios padėties tikslumas	0.20m
AUKŠČIŲ SISTEMA: LAS07		Vertikaliosios padėties tikslumas	0.10m
 INŽINERINĖ GEODEZIJA Žygio g. 90-23, Vilnius, tel. nr.: 8-622-92902, El. p.: info@inžinerinegeodezija.lt	Kvalifikacijos pažymėjimo Nr. 1GKV-1599		
	VARDAS IR PAVARDĖ	PARAŠAS	DATA
	JULIUS ILCIUKAS		2024-01-02

0	2024-02	Statybai		
LAIDA	IŠLEIDIMO DATA	LAIDOS STATUSAS. KEITIMO PRIEŽASTIS (JEI TAIKOMA)		
KVAL. PATV. DOK.NR.	 ELINIJOS UAB "Elinijos" El.p. info@elinijos.lt Tel. 8-676-21654	STATINIO PROJEKTO PAVADINIMAS		
		Elektromobilių įkrovimo stotelė S. Dariaus ir S. Girėno g. 21A, Kėdainiai.		
		STATINIO NUMERIS IR PAVADINIMAS, DOKUMENTO PAVADINIMAS		LAIDA
		0,4kV KL statybos planas 1:500		0
LT	STATYTOJAS IR (ARBA) UŽSAKOVAS		DOKUMENTO ŽYMUO	LAPAS LAPŲ
	UAB "Ignitis"		2023-477-XX-TDP-E.B-01	1 1