



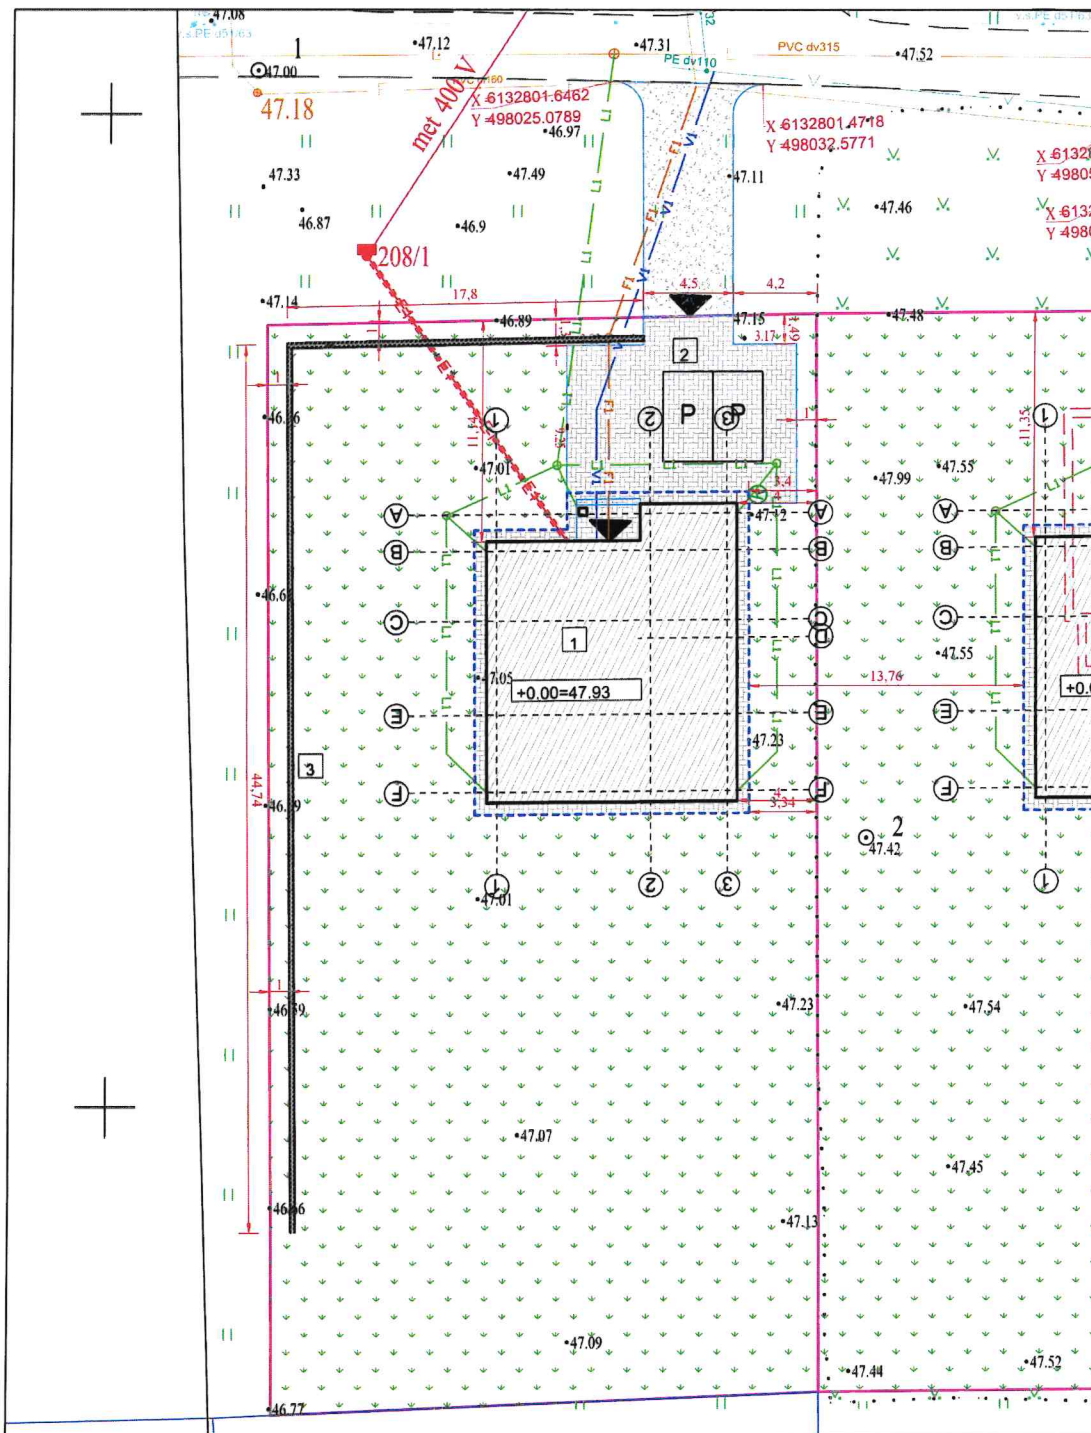

BETONINIŲ TRINKELIŲ DANGOS DETALĖ

Dangos konstrukcijos klasė	DK 0,1
Projektinė apkrova A(ESAs), mln.	≤ 0,1
Skaldos arba žvyro pagrindo sluoksnis ant ŠNS	
Trinkelų arba plokščių danga Pasluoksnis Skaldos arba žvyro pagrindo sl. EV2 ≥ 180(150; 120) MPa ŠNS	

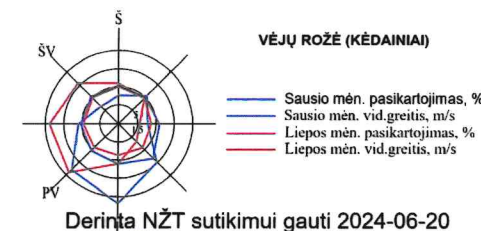


TECHNINIAI-EKONOMINIAI RODIKLIAI

SKYPOLO RODIKLIAI:	KIEKIS	VNT
Skyplo plotas	1501	m ²
Užstatymo tankis	14	%
Užstatymo intensyvumas	9	%
PASTATO NR. 1 RODIKLIAI:		
Bendras plotas	135,24	m ²
Gyvenamasis plotas	87,34	m ²
Pagalbinis plotas	25,87	m ²
Naudingas plotas	113,21	m ²
Aukštų skaičius	1	vnt.
Aukštis	5,81	m
Tūris	592	m ³
Atsparumas ugniai	II	
KITI INŽINIERINIAI STATINIAI		
Aikštelė	97,80	m ²
Nuovaža į skyplą	28,55	m ²
Nuogrinda aplink pastatą	53,60	m ²
Airiaminio sienutė	0,95	m(aukšt.)
INŽINIERINIAI TINKLAI		
Vandentiekio tinklų ilgis, D32	27,00	m
Buitinių nuotekų tinklų ilgis, D160	25,00	m
Paviršinių nuotekų tinklų ilgis, D160	38,00	m
Paviršinių nuotekų tinklų ilgis, D110	40,00	m
Ab. 0,4kV elektros kabelio tinklo ilgis	17,60	m

STATINIŲ EKSPLIKACIJA

- | | |
|----|---|
| 1. | Gyvenamosios paskirties(vieno buto) pastatas. |
| 2. | Kitos paskirties inžinierinis statinys(kiemo aikštelė) |
| 3 | Kitos paskirties inžinierinis statinys(atraminė sienutė). |

SUTARTINIAI ŽENKLAI

 	Sklypo ribos
	Projektuojami statiniai
	Labiausiai išsikišančių konstr. projekcija
	Projektuojama aikštelė, nuogrinda(trink. dang.)
	Projektuojama nuovaža(žvyro/skaldos dang.)
	Griaunami esami statiniai
	Veja
	Išvaizavimas į sklypą ir pateikimas į pastatus
	Automobilių parkavimo vietos (2,5x4,5m)
	Vieta atliktų rūšiavimo konteinariams
	Pastato ašų ir kitų taškų koordinatės
	Proj. 0,4kV ab. el. kabelis aps.vamzdyje
	El.komercinė apsk. spinta(KAS)
	Projektuojami vandentiekio tinklai
	Projektuojami buitinių nuotekų tinklai
	Projektuojami lietaus nuotekų tinklai

0	2024-05	LEIDIMUI, STATYBAI, STATYBOS UŽBAIGIMUI		
LAIDA	ISLEIDIMO DATA	LAIDOS STATUSAS, ISLEIDIMO PRIEZASTIS		
KVAL. PATV. DOK. NR.	 II^o CYRRUS^o Jm. k. 301237539 <i>Investicinis ir 724 Kvalifikacinis</i>	STATINIO PROJEKTO PAVADINIMAS		
		GYVENAMOSIOS PASKIRTIES (VIEŅO BUTO) PASTATO DAUMANTŲ G. 7, KĖDAINIAI STATYBOS PROJEKTAS		
34621		STATINIO NUMERIS IR PAVADINIMAS		
39717		1. GYVENAMOSIOS PASKIRTIES (VIEŅO BUTO) PASTATAS		
		DOKUMENTO PAVADINIMAS		LAID
		SKLYPO PLANAS, M1 :250		0
It	STATYTOJAS IR (ARBA) UŽSAKOVAS UAB "KRIBENSIS"	DOKUMENTO ŽYMUO 24-07-01-TDP-SP-B-02		LAPAS 1