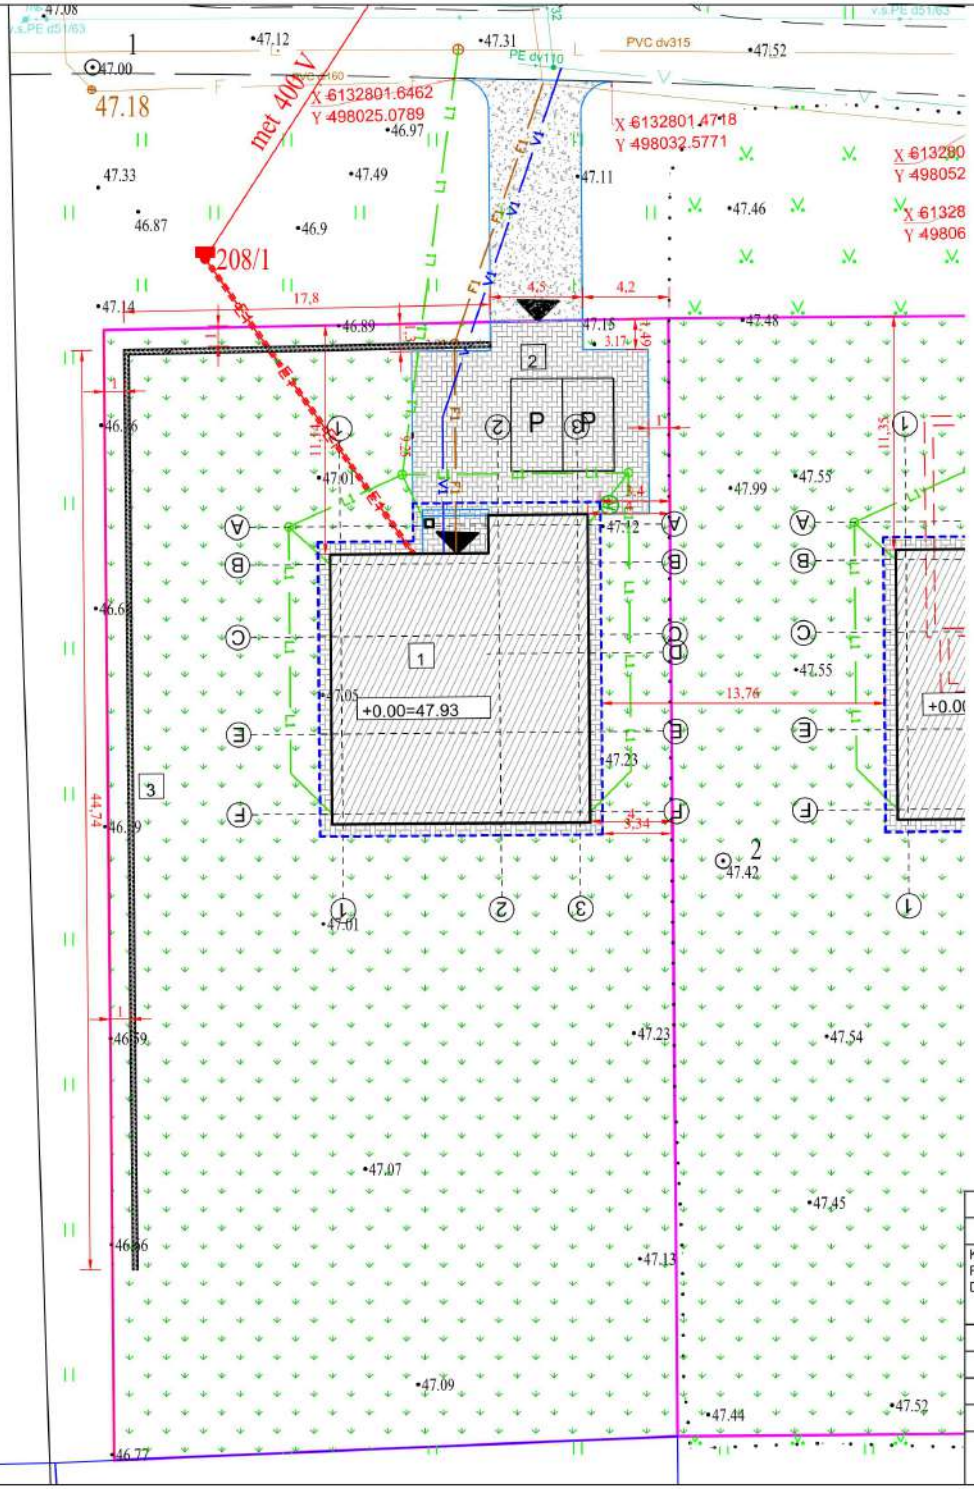

BETONINIŲ TRINKELIŲ DANGOS DETALĖ

Dangos konstrukcijos klasė	DK 0,1
Projektinė apkrova A(ESAs), mln.	≤ 0,1
Skaldos arba žvyro pagrindo sluoksnis ant ŠNS	
Trinkelių arba plokščių danga Pasluoksnis Skaldos arba žvyro pagrindo sl. EV2 ≥ 180(150; 120) MPa ŠNS	120 45 8 3 25 Σ36

Kėdainių rajono savivaldybės mero 2024 m. liepos d. potvarkio Nr. MP1 priedas

VĖJŲ ROŽĖ (KĖDAINIAI)

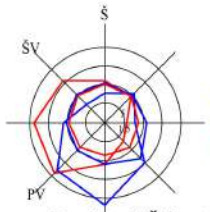

Sausio mėn. pasikartojimas, %
Sausio mėn. vid.greitis, m/s
Liepos mėn. pasikartojimas, %
Liepos mėn. vid.greitis, m/s

Derinta NŽT sutikimui gauti 2024-06-20

TECHNINIAI-EKONOMINIAI RODIKLIAI

SKLYPO RODIKLIAI:	KIEKIS	VNT.
Sklypo plotas	1501	m²
Užstatymo tankis	14	%
Užstatymo intensyvumas	9	%
PASTATO NR.1 RODIKLIAI:		
Bendras plotas	135,24	m²
Gyvenamasis plotas	87,34	m²
Pagalbinis plotas	25,87	m²
Naudingas plotas	113,21	m²
Aukštų skaičius	1	vnt.
Aukštis	5,81	m
Tūris	592	m³
Atsparumas ugniai	II	
KITI INŽINERINIAI STATINIAI		
Aikštelė	97,80	m²
Nuovaža į sklypą	28,55	m²
Nuogrinda aplink pastatą	53,60	m²
Atraminė sienutė	0,95	m(aukštis)
INŽINERINIAI TINKLAI		
Vandentiekio tinklų ilgis, D32	27,00	m
Buitinių nuotekų tinklų ilgis, D160	25,00	m
Paviršinių nuotekų tinklų ilgis, D160	38,00	m
Paviršinių nuotekų tinklų ilgis, D110	40,00	m
Ab. 0,4Kv elektros kabelio tinklo ilgis	17,60	m

SUTARTINIAI ŽENKLAI

	Sklypo ribos
	Projektuojami statiniai
	Labiausiai išsikišančių konstr. projekcija
	Projektuojama aikštelė, nuogrinda(trink. danga
	Projektuojama nuovaža(žvyro/skaldos danga)
	Griaunami esami statiniai
	Veja
	Įvažiavimas į sklypą ir patekimas į pastatus
a	Automobilių parkavimo vietos (2,5x4,5m)
K	Vieta atliekų rūšiavimo konteiniariams
X = 9999999999 Y = 9999999999	Pastato ašių ir kitų taškų kordinatės
E1	Proj. 0,4kV ab. el. kabelis aps.vamzdyje
	El.komercinė apsk. spinta(KAS)
V1	Projektuojami vandentiekio tinklai
F1	Projektuojami buitinių nuotekų tinklai
L1	Projektuojami lietaus nuotekų tinklai

STATINIŲ EKSPLIKACIJA

1.	Gyvenamosios paskirties(vieno buto) pastatas.
2.	Kitos paskirties inžinierinis statinys(kiemo aikštelė).
3	Kitos paskirties inžinierinis statinys(atraminė sienutė).

0	2024-05	LEIDIMUI, STATYBAI, STATYBOS UŽBAIGIMUI
LAIDA	IŠLEIDIMO DATA	LAIDOS STATUSAS, IŠLEIDIMO PRIEŽASTIS
KVAL. PATV. DOK. NR.	IĮ"CYRRUS"	STATINIO PROJEKTO PAVADINIMAS: GYVENAMOSIOS PASKIRTIES(VIENO BUTO) PASTATO DAUMANTŲ G. 7, KĖDAINIAI STATYBOS PROJEKTAS
34621	PV	STATINIO NUMERIS IR PAVADINIMAS: 1- GYVENAMOSIOS PASKIRTIES(VIENO BUTO) PASTATAS
39717	PDV	
		DOKUMENTO PAVADINIMAS: SKLYPO PLANAS, M1 :250 — LAIDA: 0
lt	STATYTOJAS IR (ARBA) UŽSAKOVAS: UAB "KRIBENSIS"	DOKUMENTO ŽYMUO: 24-07-01-TDP-SP.B-02 — LAPAS: 1 — LAPŲ: 1