


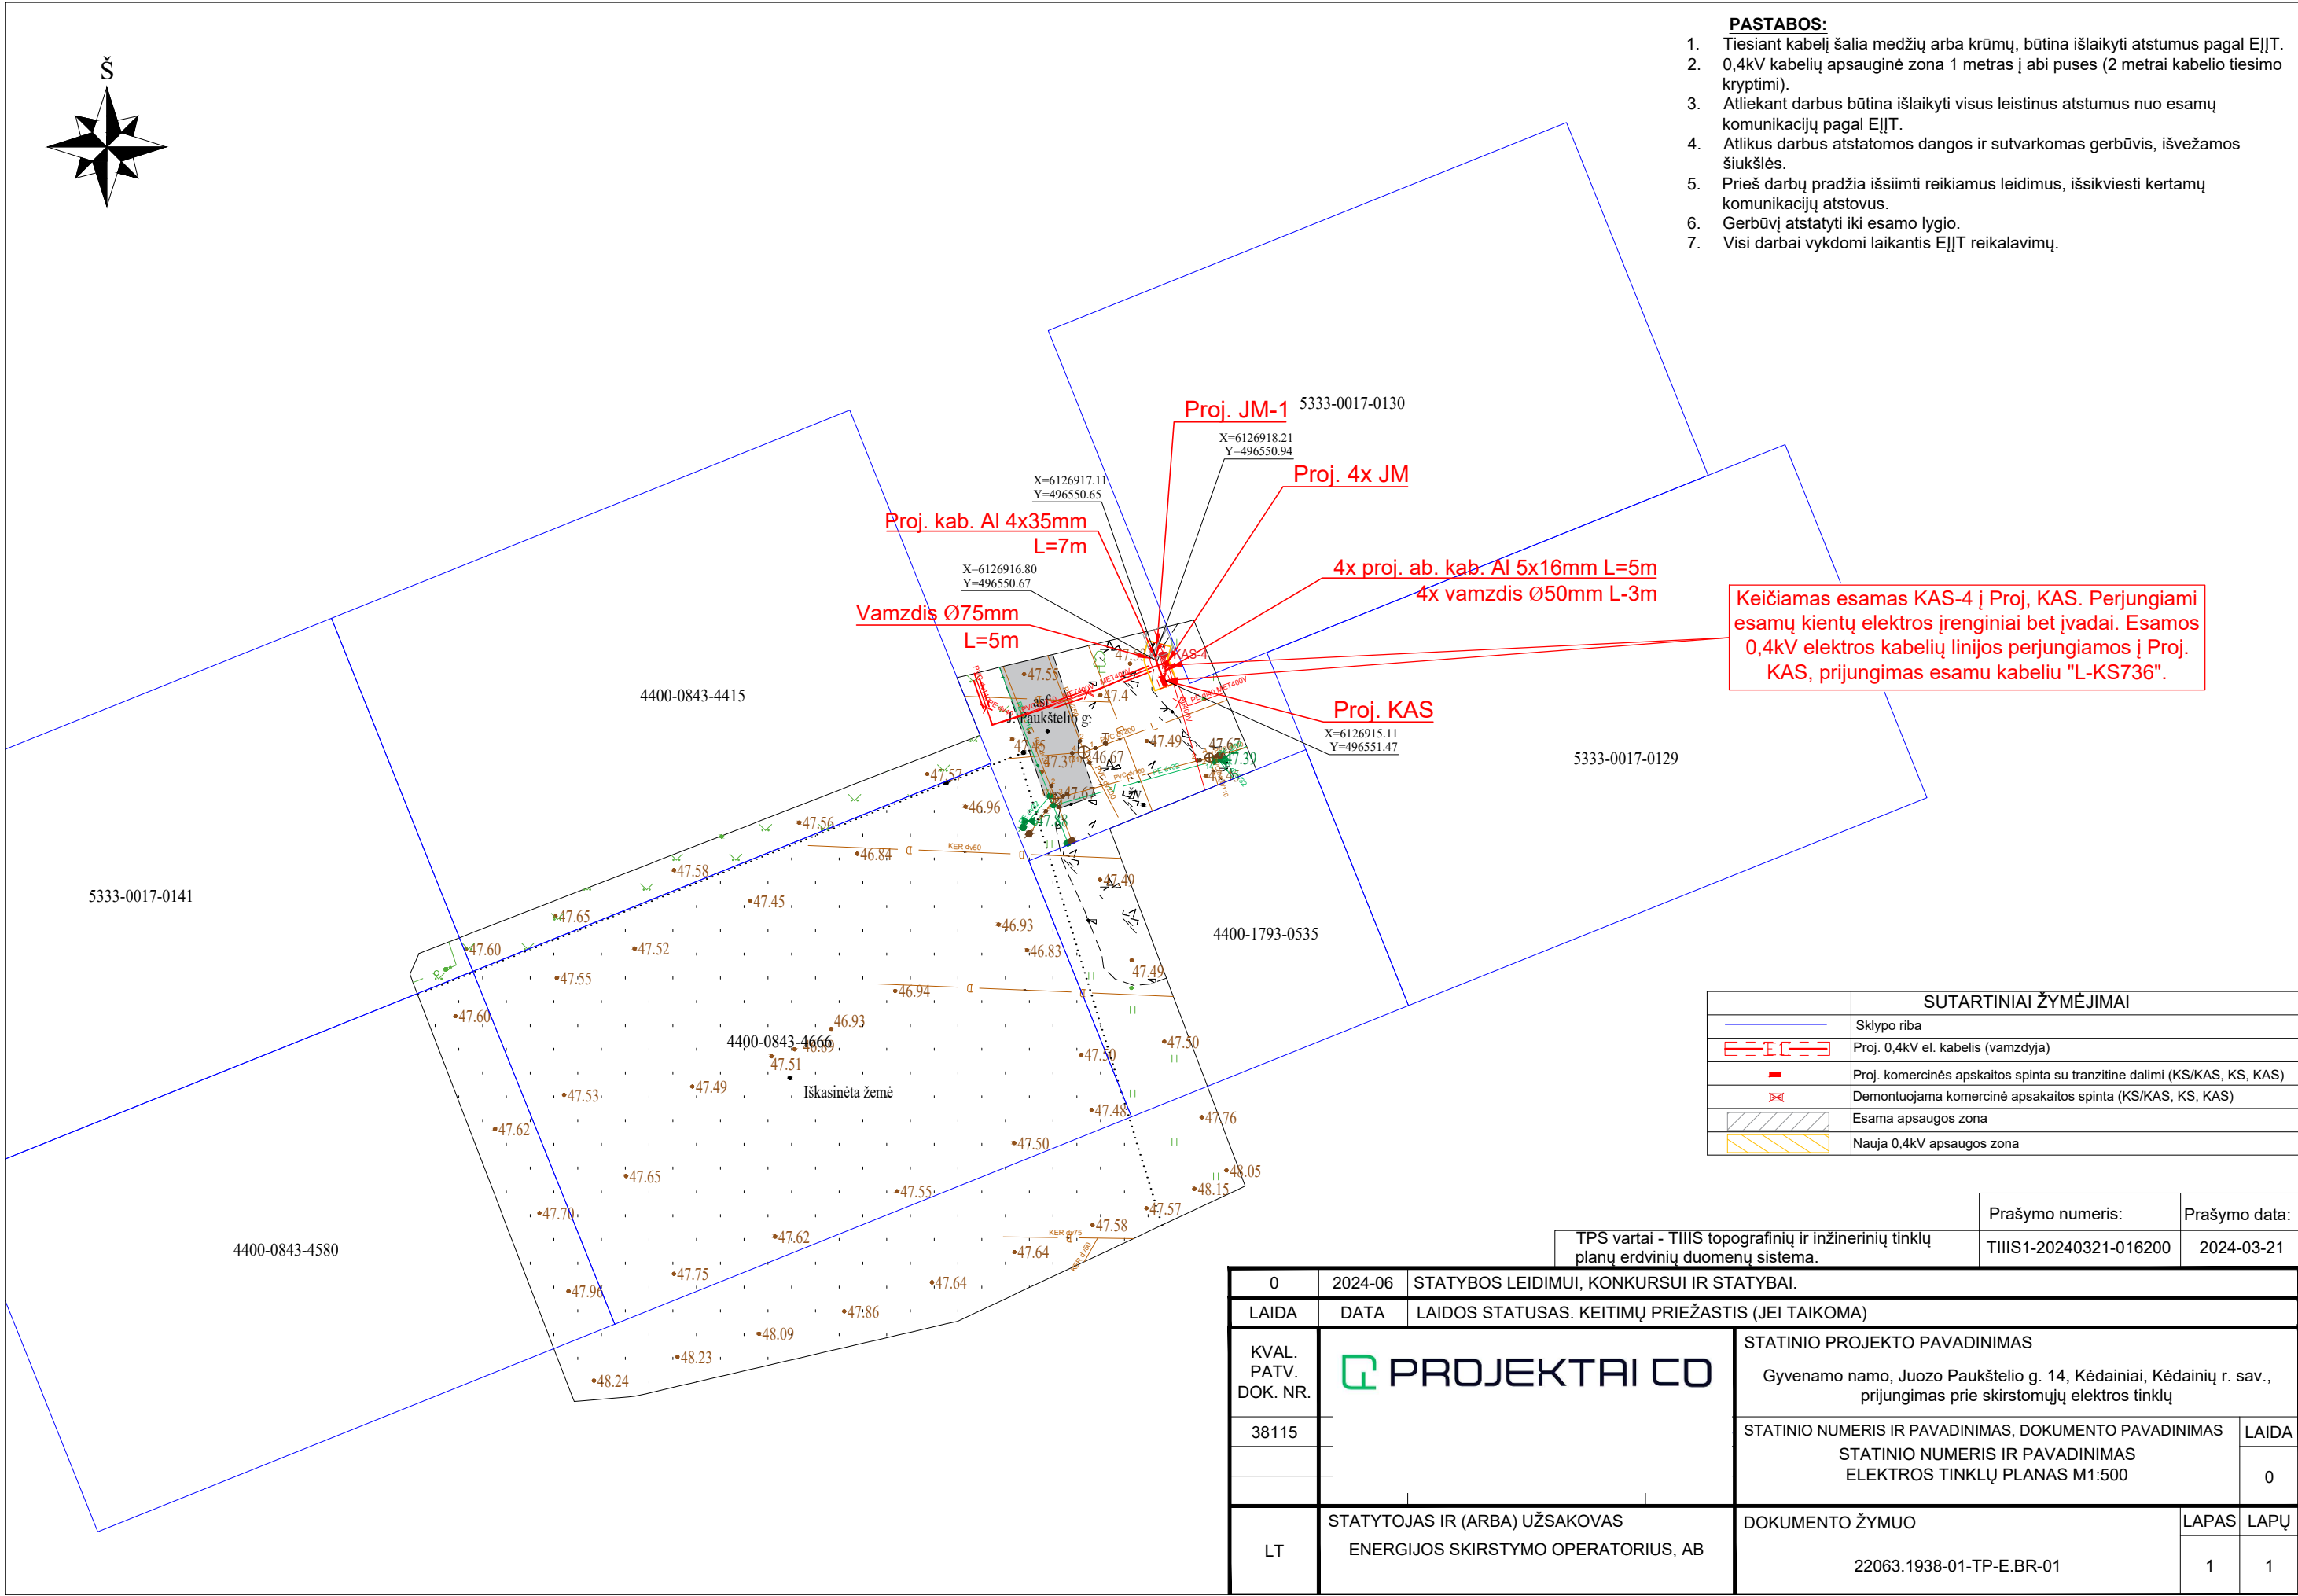

- PASTABOS:**
- Tiesiant kabelį šalia medžių arba krūmų, būtina išlaikyti atstumus pagal EJT.
 - 0,4kV kabelių apsauginė zona 1 metras į abi puses (2 metrai kabelio tiesimo kryptimi).
 - Atliekant darbus būtina išlaikyti visus leistinus atstumus nuo esamų komunikacijų pagal EJT.
 - Atlikus darbus atstatomos dangos ir sutvarkomos gerbūvis, išvežamos šiukšlės.
 - Prieš darbų pradžią išsiimti reikiamus leidimus, išsikviesti kertamų komunikacijų atstovus.
 - Gerbūvį atstatyti iki esamo lygio.
 - Visi darbai vykdomi laikantis EJT reikalavimų.



SUTARTINIAI ŽYMĖJIMAI	
	Sklypo riba
	Proj. 0,4kV el. kabelis (vamzdyja)
	Proj. komercinės apskaitos spinta su tranzitine dalimi (KS/KAS, KS, KAS)
	Demontuojama komercinė apskaitos spinta (KS/KAS, KS, KAS)
	Esama apsaugos zona
	Nauja 0,4kV apsaugos zona

TPS vartai - TIIS topografinių ir inžinerinių tinklų
planų erdviųjų duomenų sistema.

Prašymo numeris:	Prašymo data:
TIIS1-20240321-016200	2024-03-21

0	2024-06	STATYBOS LEIDIMUI, KONKURSUI IR STATYBAI.		
LAIDA	DATA	LAIDOS STATUSAS. KEITIMŲ PRIEŽASTIS (JEI TAIKOMA)		
KVAL. PATV. DOK. NR.		STATINIO PROJEKTO PAVADINIMAS		
		Gyvenamo namo, Juozo Paukštelio g. 14, Kėdainiai, Kėdainių r. sav., prijungimas prie skirstomųjų elektros tinklų		
		STATINIO NUMERIS IR PAVADINIMAS, DOKUMENTO PAVADINIMAS		LAIDA
38115		STATINIO NUMERIS IR PAVADINIMAS ELEKTROS TINKLŲ PLANAS M1:500		0
LT	STATYTOJAS IR (ARBA) UŽSAKOVAS ENERGIJOS SKIRSTYMO OPERATORIUS, AB	DOKUMENTO ŽYMUO		LAPAS
		22063.1938-01-TP-E.BR-01		LAPŲ 1 1