



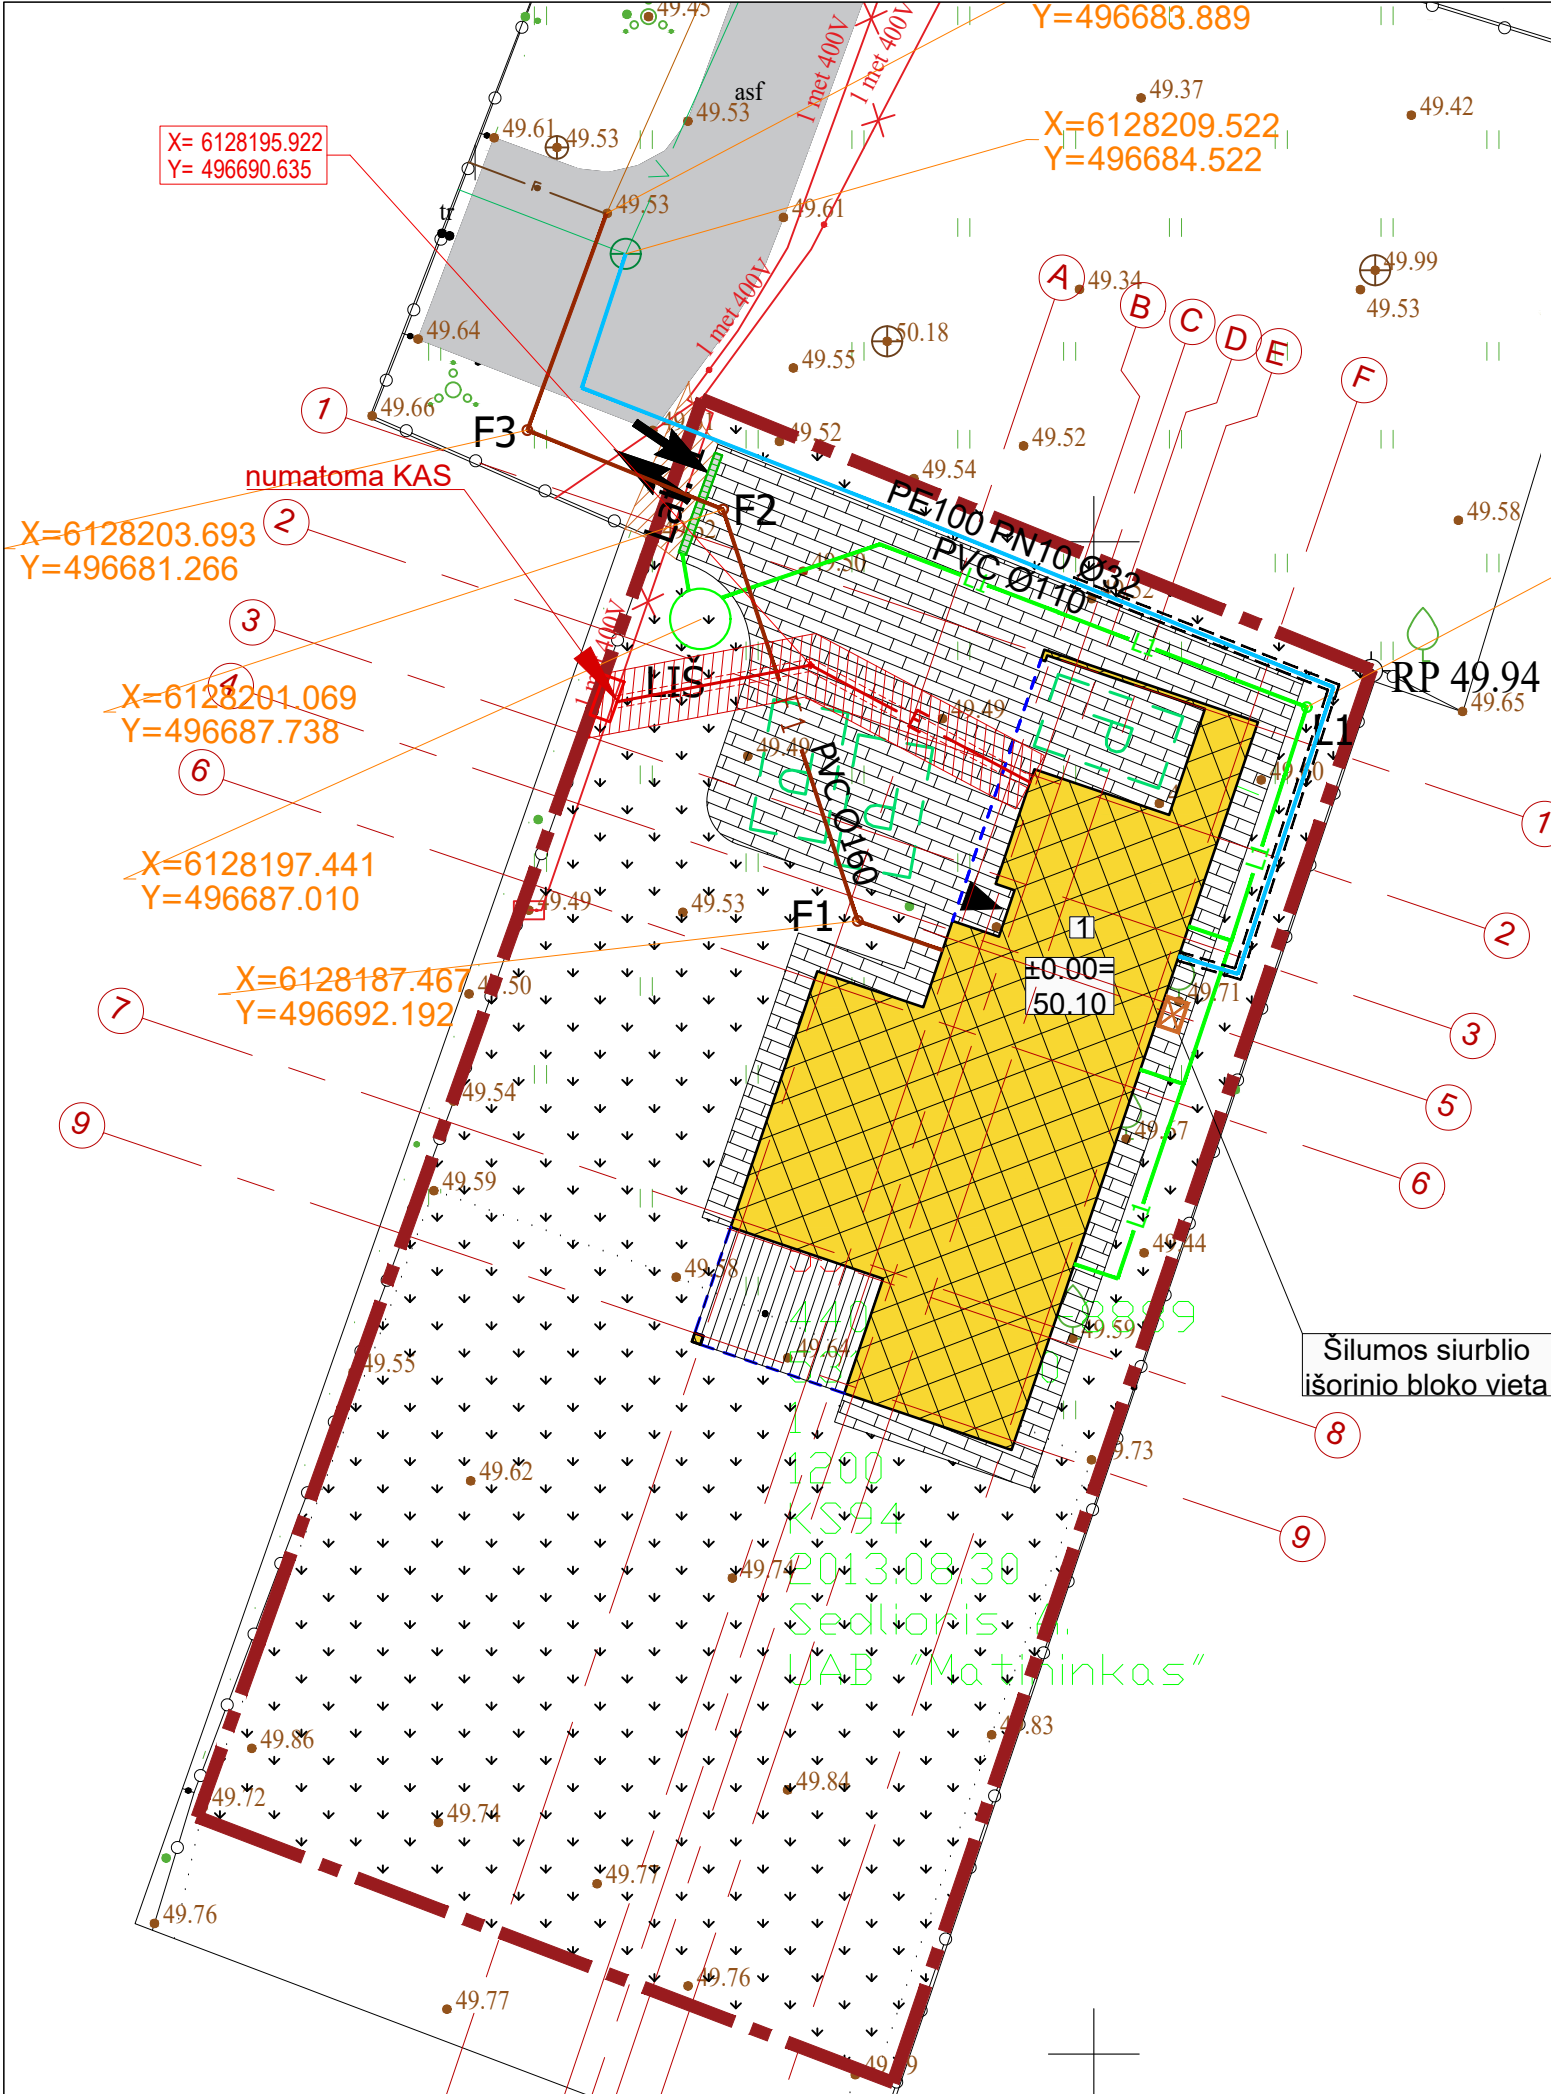

Kėdainių rajono savivaldybės mero
2024 m. liepos d. potvarkio Nr. MP1-
priedas

SUDERINTA
2024-06-18

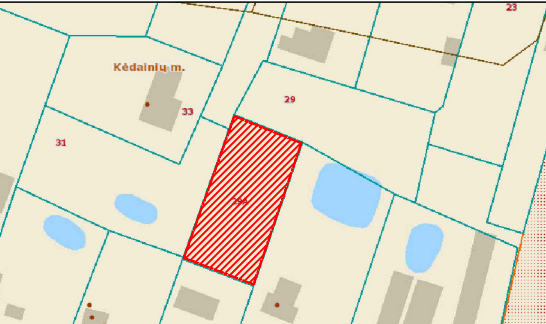

Situacijos schema M 1:2500

utartiniai žymėjimai


	Projektuojamas vienbutis gyvenamasis namas
	Sklypo riba
	Stogo kontūras
	Numatoma įvažiavimo vieta
	Projektuojama automobilio stovėjimo vieta
	Trinkelės
	Veja
	Šilumos siurblio išorinis blokas
	Projektuojamas vandentiekio įvadas Ø 32 mm
	Projektuojamas vandentiekio dėklas Ø63 mm
	Projektuojamas buitinių nuotekų išvadas Ø110 mm
	Projektuojami paviršinių nuotekų tinklai Ø 110 mm
Lat. 1	Projektuojamas paviršinių nuotekų surinkimo latakas
LIŠ	Lietaus nuotekų infiltracinis šulinys

PASTABOS:

- Lietaus nuotekos nuo projektuojamo namo stogo ir kiemo kietųjų dangų nuvedamos į sklypo ribose projektuojamą lietaus surinkimo talpą;
- Klojant vandentiekio ir nuotekų tinklus išlaikyti ne mažesnę kaip 0,5m atstumą vienas nuo kito;
- Vandentiekio ir nuotekų tinklus kloti ant nejudinto grunto arba sutankinto smėlio pagrindo;
- Žemės kasimo darbus vykdyti vadovaujantis STR 1.06.01:2016 „Statybos darbai. Statinio statybos priežiūra“;
- Kasant tranšėją mechanizuotu būdu, žemės kasimo darbus vykdyti rankiniu būdu po 1,0m į abi puses nuo esamų kabelių ir tinklų ašies;
- Vamzdynus montuoti vadovaujantis ST 1158168.02:1997, ST 1073435:2000 reikalavimais;
- Sumontavus vamzdynus juos išvalyti ir išbandyti;
- Išmatavimai duoti metrais;
- Koordinatų sistema - LKS 94;
- Aukščių sistema - LAS-07;
- Horizontalių laiptas - 0,5 m;
- Įvadinė 0,4kv kabelinė linija visu ilgiu klojama apsauginiame vamzdyje pe d50.
- 0,4kv elektros linija susikirtimo vietomis su kitomis komunikacijomis (ryšių tinklai, šilumos tinklai) klojama išlaikant ne mažesnę kaip 0,5m atstumą.

Įvažos konstrukcinė detalė

Paviršiaus apdaras (žvyras)
Skaldos pagrindo sl.
Ev₂ ≥ 120 MPa
AŠAS arba ŠNS

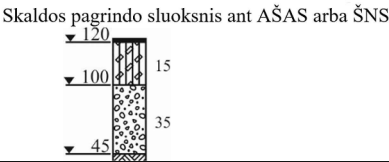

A	2024-04-09	Statybos leidimui ir statybai
0	2023-11-28	Statybos leidimui ir statybai
Laidos Nr.	Data	Pakeitimo aprašas. Priežastis
KVAL. DOK. NR.	 UAB TIPINIS PROJEKTAS Įm.k. 305579426 Adr.: Parodos g. 20, Kaunas Tel.: +37067304760 El. paštas: tipinisprojektas@gmail.com www.tipinisprojektas.lt	
A 2196	PA	Statinio projekto pavadinimas Gyvenamosios paskirties, (vieno buto) pastato, Kėdainiuose, Paparčių g. 29A., statybos projektas
A 2196	PC	
		Statinio Nr. ir pavadinimas SKLYPO PLANO DALIS SUVESTINIS SKLYPO INŽINERINIŲ TINKLŲ PLANAS
		LAIDA
		A
		LAPAS
		LAPŲ
		1
		1