


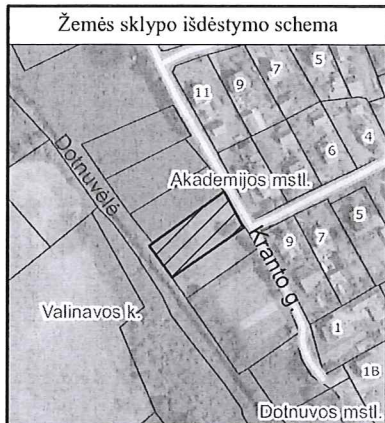


ŽEMĖS SKLYPO PLANAS M 1:500

Sklypo plotas 1551 m²

Kadastro:	vietovė	Akademijos	blokas	sklypas
Žemės sklypo kadastro Nr.				53010014
Savivaldybė		Kėdainių r.		
Seniūnija		Dotnuvos		
Gyvenamoji vietovė		Akademijos mstl.		
Gatvė, namo Nr.				

Gretimybė	Gretimo žemės sklypo kadastro Nr.	Pastabos
1-2		Kranto g.
2-3	5301/0014: 98	
3-4		Valstybinė žemė
4-1	5301/0014: 310	

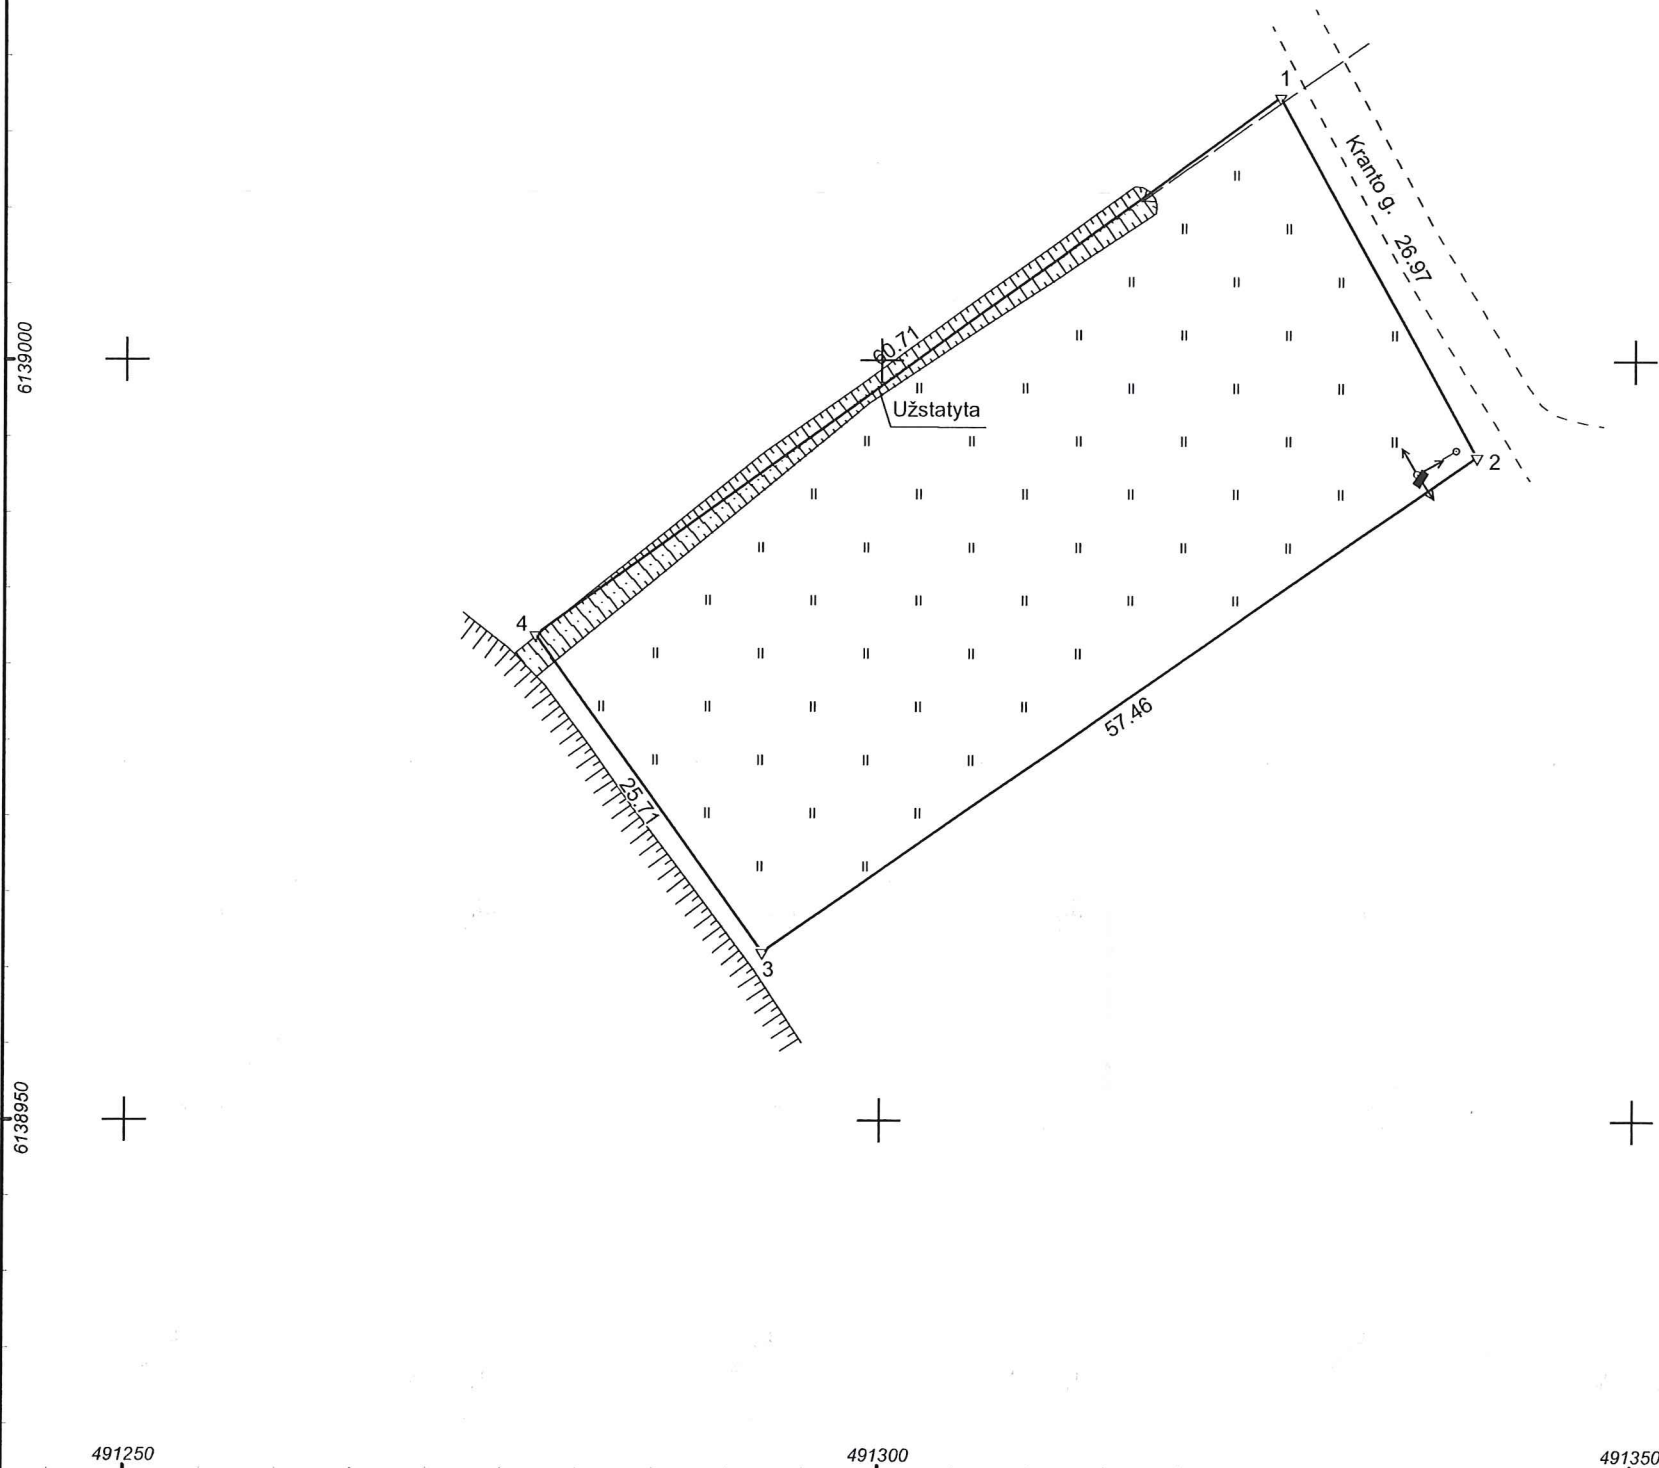

Su pagal 2023 m. lapkričio mėn. 30 d. atliktą žemės sklypo ribų paženklinimą-parodymą parengtame žemės sklypo plane išbraižytomis ribomis ir apskaičiuotu žemės sklypo plotu sutinku:

1. Lietuvos Respublika
2. A. [redacted] naudotojas
(vardas, pavardė) [redacted] (parašas) 2024 02 05 (data)

MB "Tiksli valda"			
matininkas [redacted] kvalifikacijos pažymėjimo Nr. 2M-M-589 J. Basanavičiaus g. 51, Kėdainiai II aukštas, tikslivalda@gmail.com Tel. 8-657-80043			
Pareigos	Parašas	Vardas ir pavardė	Data
Direktorius	[redacted]	[redacted]	2023-11-30
Matininko kvalifikacijos pažymėjimo Nr.: 2M-M-589		GEO OBJEKTO KODAS: 4400-6267-4484	

ŽEMĖS SKLYPO PLANAS M 1:500

Žemės sklypo plotas 1551 m²

Žemės sklypo kadastro numeris:	kodas				blokas				sklypas			
	5	3	0	1	0	0	1	4				

KOORDINAČIŲ ŽINIARAŠTIS

[illegible]

Ištrauka iš Lietuvos Respublikos administracinių nusižengimų kodekso:
112 straipsnis. Nesiėmimas priemonių, skirtų sunaikintiems ar sugadintiems ribozenkliams atkurti, kai jų nesiima žemės savininkai ar kiti žemės naudotojai po to, kai jie raštu buvo įspėti tai padaryti, užtraukia baudą nuo septyniadešimt iki vieno šimto keturiasdešimt eurų.



Duomenys apie žemės sklypo servitutus			
Eilės Nr.	Servituto kodas	Nekilnojamojo turto registre įrašyto ar teritorijų planavimo dokumente nustatyto servituto pavadinimas ir rūšis	Servituto plotas, m²
-	-	-	-