



Apsaugos zonos nustatymo planas

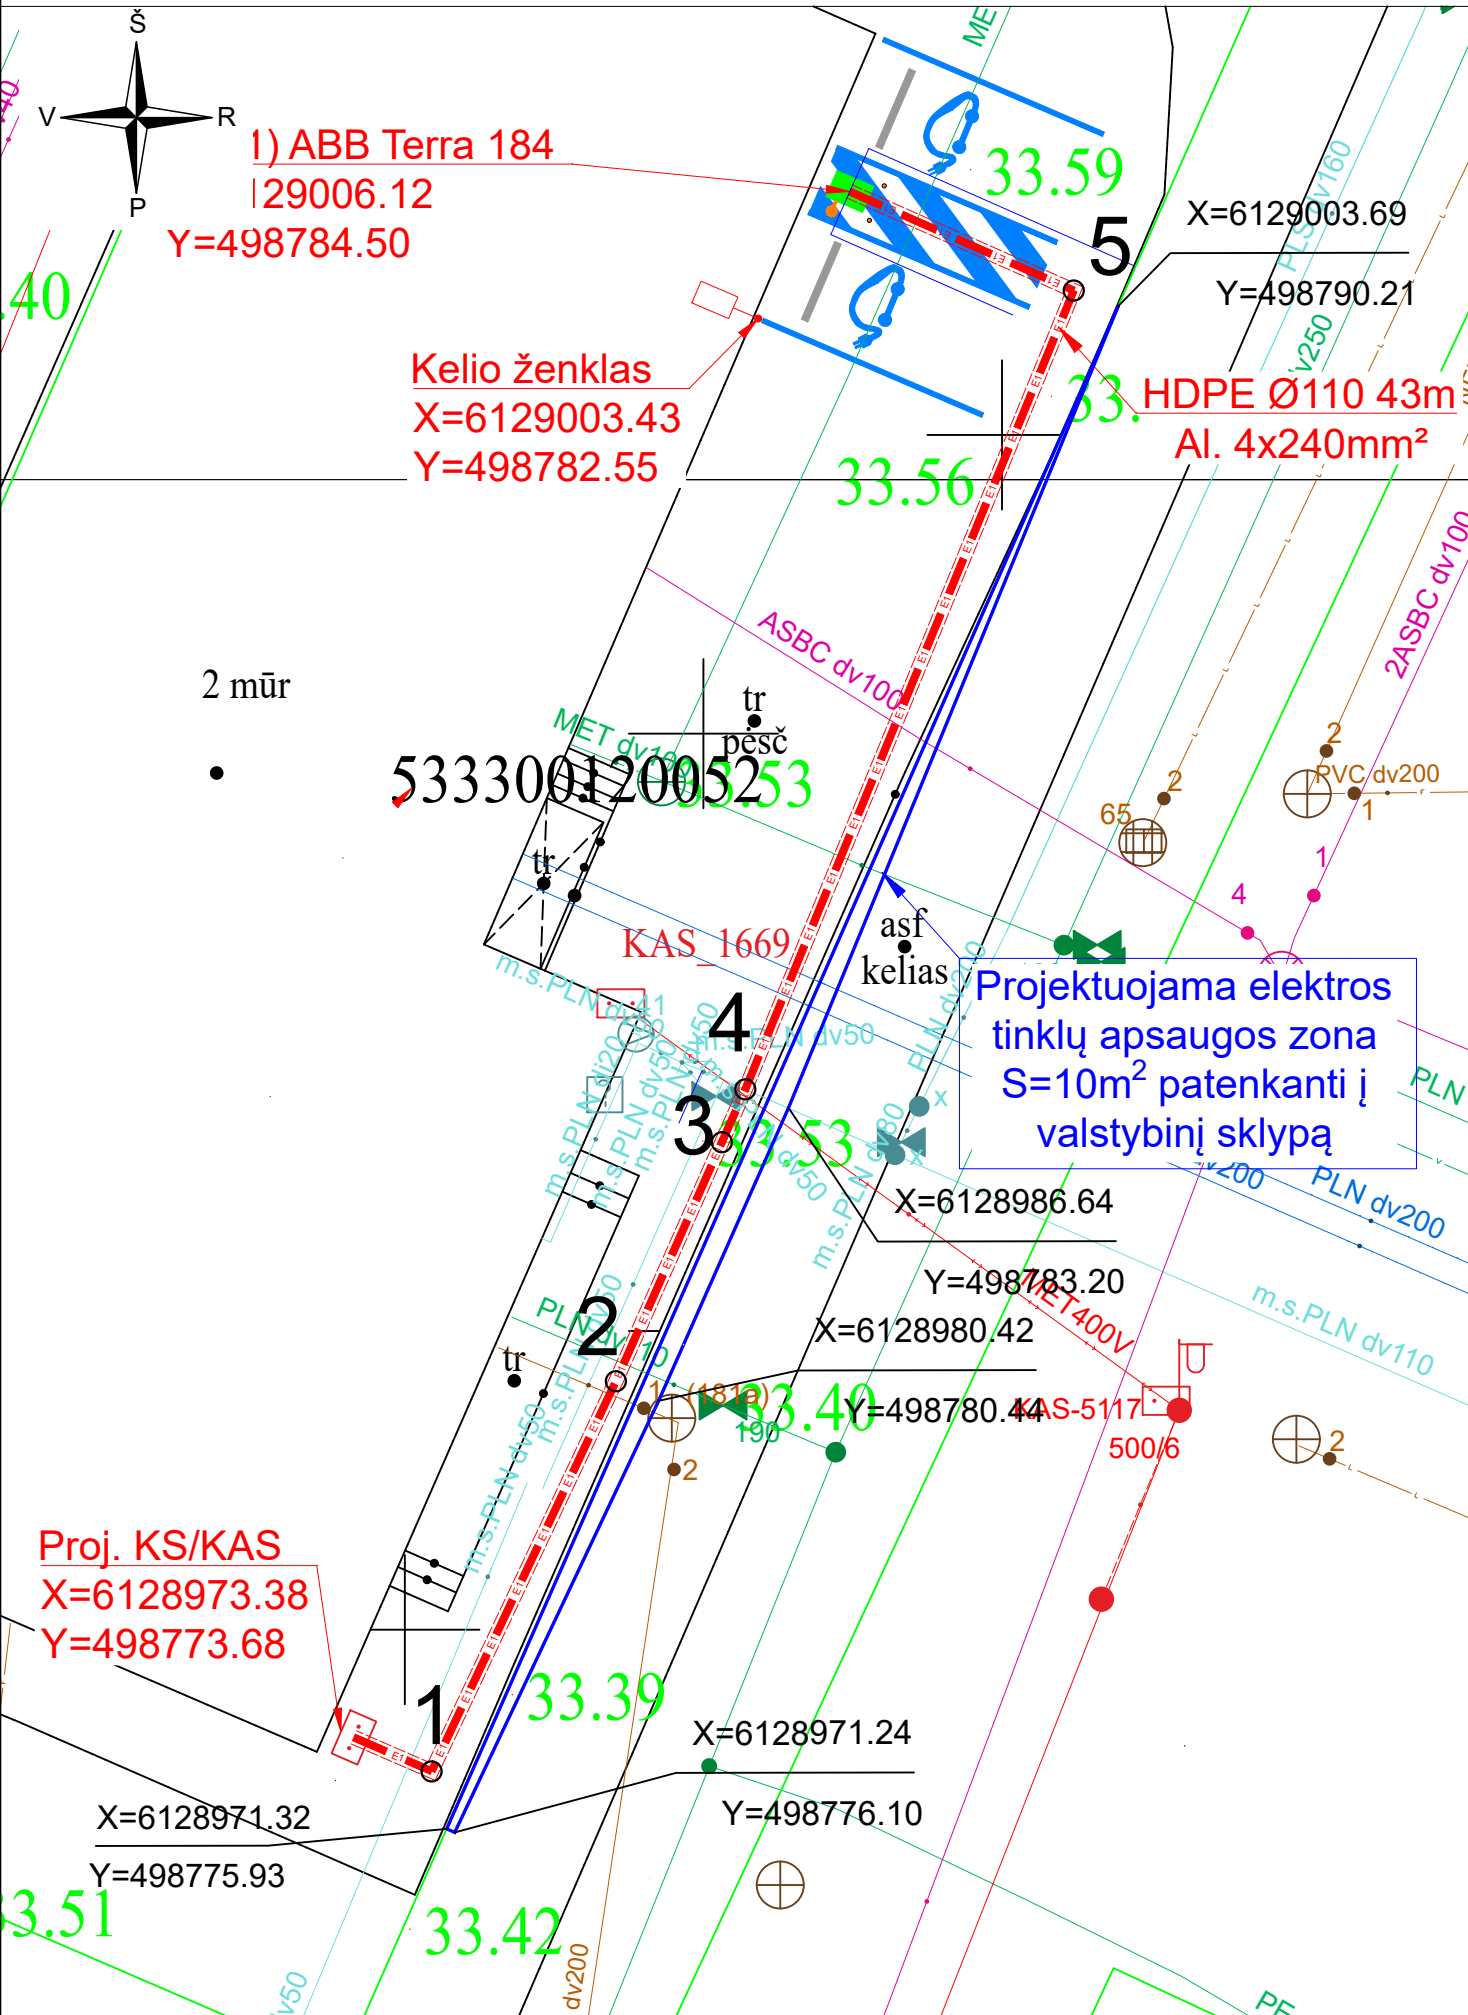

UAB "IGNITIS" 0.4 KV
KABELINĖ LINIJA

Taško Nr.	Taško koordinatės	
	X	Y
1	6128972,54	498775,61
2	6128980,83	498779,53
3	6128985,91	498781,78
4	6128987,04	498782,28
5	6129004,02	498789,26

Kad. Nr. 5333/0012:31
Un. Nr 4400-4243-0599
Projektuojama elektros apsaugos zona 10m²

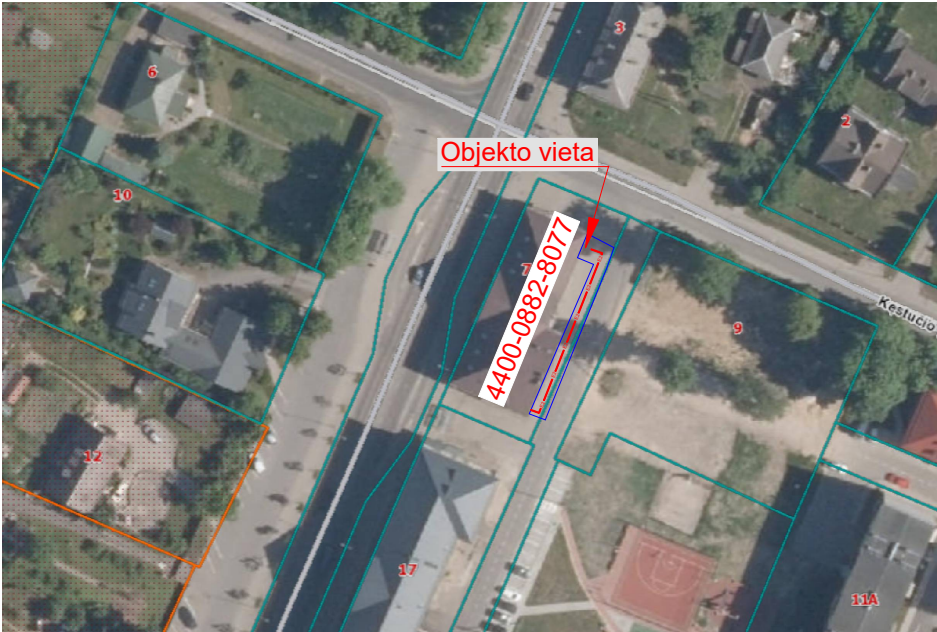

SUTARTINAI ŽYMĖJIMAI

==E1==	Proj. 0,4 kV el. kabeliai, apsauginiuose vamzdžiuose
[Blue outline]	Projektuojamo elektros tinklo apsaugos zona
[Red line with cross]	Aukštosios įtampos požeminis elektros kabelis
[Orange line with circle]	Proj. įžemintuvas su įžeminimo kontūru
[Red line with X]	Žemosios įtampos požeminis elektros kabelis
[Green line]	Sklypų ribos
[Pink line with T]	Ryšių kabeliai požeminiame vamzdyje
[Green line with V]	Požeminis vandentiekio vamzdis
[Blue line with +]	Požeminio dujotiekio vamzdis
[Light blue line with +]	Antžeminio dujotiekio vamzdis
[Pink line with >]	Požeminis ryšių kabelis
[Blue line with +]	Požeminis šilumotiekio vamzdis
[Orange line with F]	Buitinių ir gamybinių nuotekų šalinimo savitekis vamzdis

ATESTATO NR.	 INFORSANAS Energy & Data	PROJEKTO PAVADINIMAS				
7423		ELEKTROMOBILIŲ ĮKROVIMO STOTELIŲ ĮRENGIMAS Kėdainiai, J. Basanavičiaus g. 7				
40482		4	DOKUMENTO PAVADINIMAS		LAIDA	
			Apsaugos zonos nustatymo planas sklype 4400-4243-0599		0	
STADIJA	STATYTOJAS IR (ARBA) UŽSAKOVAS		DOKUMENTO ŽYMUO		LAPAS	LAPŲ
TDP	UAB "Ignitis"		EV129-TDP-E-INF-BR.7		1	2