




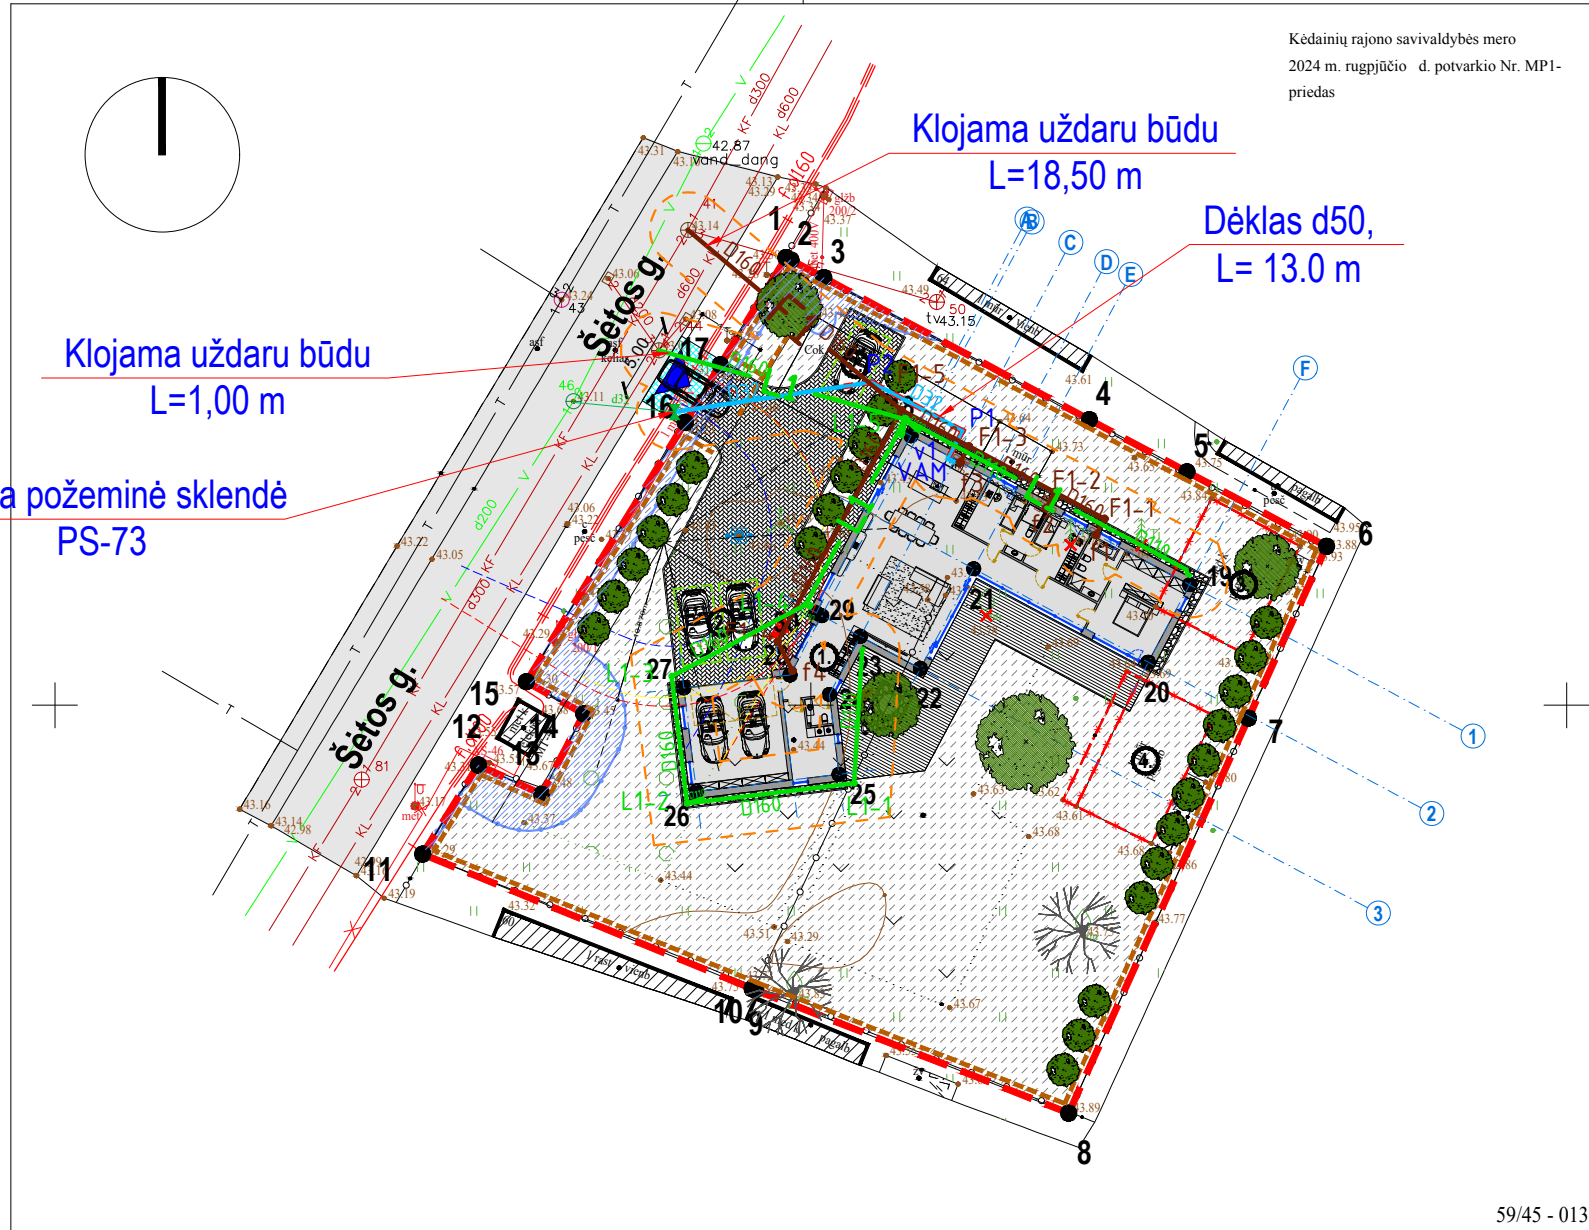

NUMATOMOS ĮRENGTI TVOROS FRAGMENTAS

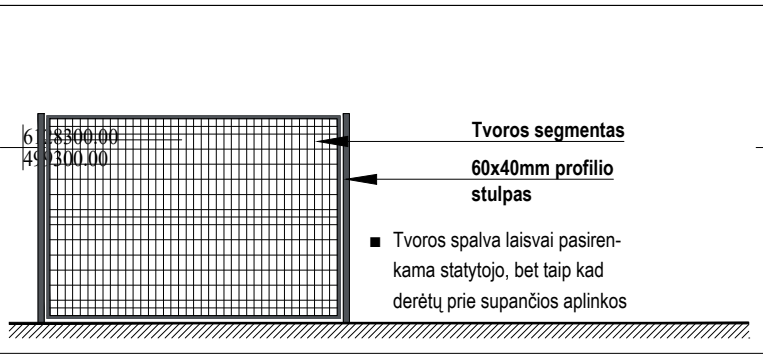

ESAMA BETONINIŲ TRINKELIŲ NUOVAŽOS KONSTRUKCIJA

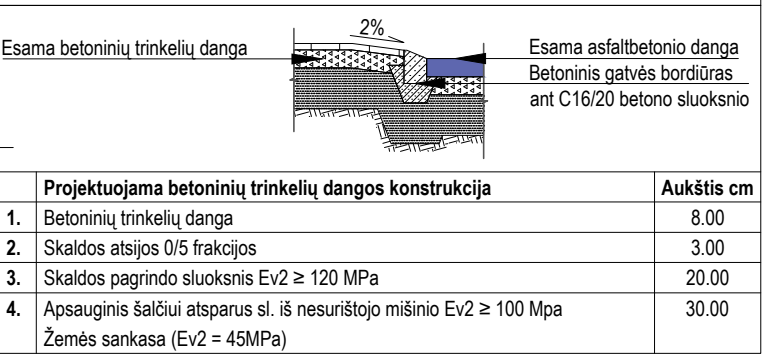

PASTABOS :

- Visi išmatavimai pateikti metrais.
- Matmenis tikslinti vietoje.
- Brėžinys neskirtas matuoti.
- Numatomas sklypo aptvėrimas - ažūrinė tvora su pamatu arba cinkuotos vielos tinklu tarp įtvirtintų stulpų iki 1.50 m aukščio.
- Įvažiavimo vartai projektuojami 5.00 m.
- Tvora projektuojama sklypo ribose, konstrukcijos neperžengia sklypo ribų. Jei tvora projektuojama ant sklypo ribos, būtina gauti gretimo sklypo savininko sutikimą. Tvora numatoma tinklinė, ažūriškumas iš visų sklypo pusių neviršija leistinų normų, aukštis neviršija 1.50m.
- Automobilių stovėjimo vietų minimalus skaičius: (pagal STR 2.06.04:2014 "Gatvės ir

- vietinės reikšmės keliai. Bendrieji reikalavimai").
- Vienbutis gyvenamasis namas - naudingas plotas 252.28 m²; nuo 70m² iki 140 m² - 2 vietos, kiekvienam papildomam iki 50m² plotui po 1 vieta - viso 5 vietos vienbučiui namui iš kurių 2 vietos numatytos garaže.
 - Vienbučio gyvenamojo namo grindų ±0.000=43.700.

SPRENDINIUS SUPRATAU IR JIEMS PRITARIU:

D. K.

Sklypo kampų žymėjimas plane	Sklypo (jo dalies) kampų koordinatės Koordinatų sistema LKS - 94	
	X	Y
1	6128379.61	499348.36
2	6128379.44	499348.69
3	6128378.28	499350.86
4	6128368.89	499368.43
5	6128365.44	499374.89
6	6128360.51	499384.12
7	6128349.15	499378.95
8	6128323.03	499367.06
9	6128331.18	499346.31
10	6128331.26	499346.12
11	6128340.16	499324.33
12	6128346.05	499328.01
13	6128344.11	499332.21
14	6128349.44	499334.98
15	6128351.56	499331.19
16	6128368.72	499341.69
17	6128372.52	499344.02

Pastato kampų žymėjimas plane	Pastato (jo dalies) kampų koordinatės Koordinatų sistema LKS - 94	
	X	Y
18	6128367.82	499356.63
19	6128357.97	499375.06
20	6128352.85	499372.33
21	6128359.03	499360.77
22	6128352.43	499357.25
23	6128354.55	499353.28
24	6128350.71	499351.23
25	6128345.44	499351.86
26	6128344.30	499342.43
27	6128351.15	499341.61
28	6128352.00	499348.62
29	6128355.92	499350.72
30	6128356.11	499350.37

EKSPLIKACIJA :

- Rekonstruojamas vienbutis gyvenamasis.
- Projektuojamos automobilių stovėjimo vietos.
- Demontuojamas esamas pagalbinio ūkio paskirties pastatas. II grupės nesudėtingas statinys.
- Demontuojamas esamas pagalbinio ūkio paskirties pastatas. II grupės nesudėtingas statinys.

SITUACIJOS SCHEMA	
SUTARTINIAI ŽYMĖJIMAI	
Esamo sklypo ribos	---
Rekonstruojamas vienbutis gyvenamasis namas	
Esamas kaimyninis statinys	
Demontuojamas esamas statinys	---
Projektuojama kieta danga	
Projektuojama veja	
Esama betoninių trinkelų nuovaža	
Esamas pateikimas į sklypą	
Projektuojamas pateikimas į pastatą	
Projektuojami želdiniai	
Esami želdiniai	
Naikinami želdiniai	
Koordinuoti taškai	● 1
Esamų inžinerinių tinklų apsaugos zona	
Naikinamas medis	
Projektuojama tvora	---
Automobilio stovėjimo vieta 2.50 x 5.10m	
Projektuojami vandentiekio tinklai	
Projektuojami buitinių nuotekų tinklai	
Projektuojami lietaus nuotekų tinklai	
Projektuojamų inžinerinių tinklų apsaugos zona	

0	2024.07	Statybos leidimui, konkursui ir statybai	
Laida	Data	Keitimų pavadinimas (priežastis)	
A	ARCHITEKTAS DOVYDAS ZAGURSKAS		OBJEKTAS: Vienbučio gyvenamojo namo, Šėtos g. 62, Kėdainiai, rekonstravimo projektas
	BRĖŽINIO PAVADINIMAS: Suvestinis inžinerinių tinklų planas		LAIDA 0
	1:500		LAPAS 01
LT	STATYTOJAS: D. K.	ŽYMUO: 2211/55-01-TDP-SP-B.03	LAPŲ 01