Kėdainių rajono savivaldybės mero
2024 m. rugpjūčio d. potvarkio Nr. MP1-
priedas

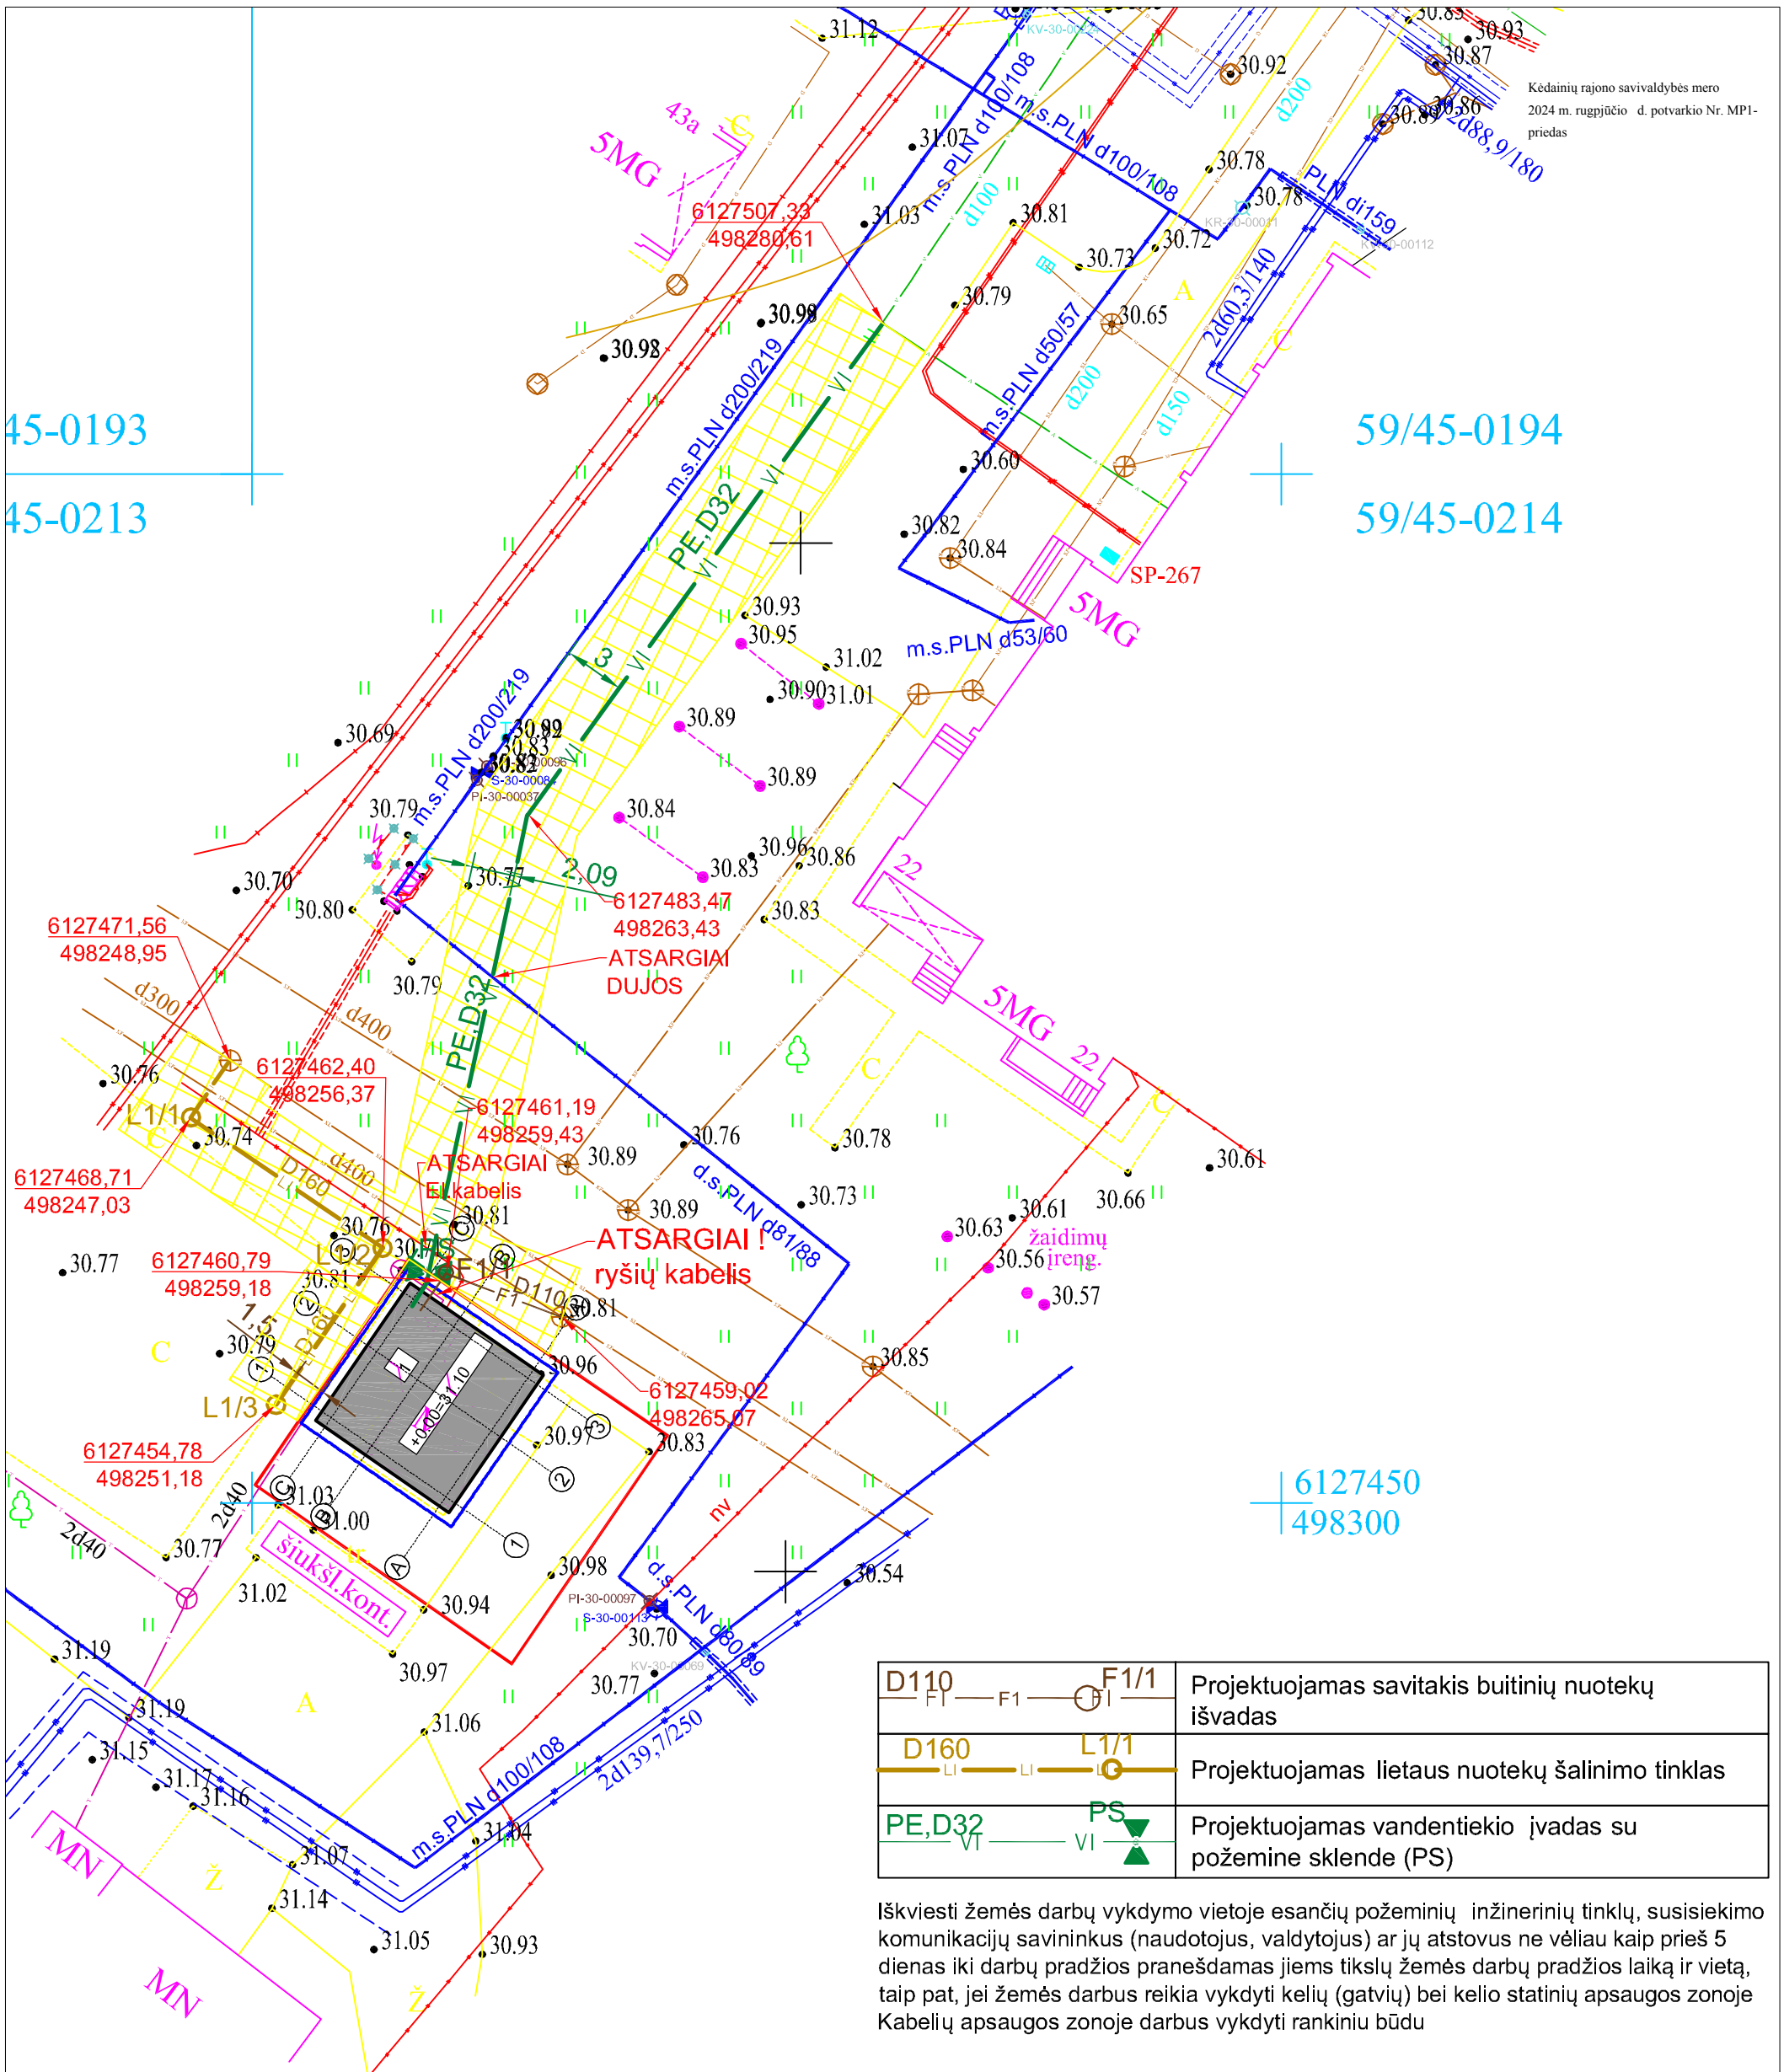

D110 F1 — F1 — F1 F1/1	Projektuojamas savitakis buitinių nuotekų išvadas
D160 L1 — L1 — L1 L1/1	Projektuojamas lietaus nuotekų šalinimo tinklas
PE,D32 VI — VI PS	Projektuojamas vandentiekio įvadas su požemine sklende (PS)

Iškviesti žemės darbų vykdymo vietoje esančių požeminių inžinerinių tinklų, susisiekimo komunikacijų savininkus (naudotojus, valdytojus) ar jų atstovus ne vėliau kaip prieš 5 dienas iki darbų pradžios pranešdamas jiems tikslų žemės darbų pradžios laiką ir vietą, taip pat, jei žemės darbus reikia vykdyti kelių (gatvių) bei kelio statinių apsaugos zonoje Kabelių apsaugos zonoje darbus vykdyti rankiniu būdu

Buitinių nuotekų išvado, lietaus nuotekų šalinimo tinklo ir vandentiekio įvado vamzdžio apsaugos zona, po 2,5 m nuo vamzdžio

Atest. Nr	Projektuotojas V. GASIŪNAS Individualios veiklos pažymėjimas Nr 574707	KITOS PASKIRTIES PASTATO (DUJINĖS) REKONSTRAVIMO Į POILSIO PASKIRTIES PASTATĄ (POILSIO NAMĄ) JOSVAINIŲ G.45D, KĖDAINIAI PROJEKTAS	
34407	PD	Vandentiekio ir nuotekų tinklų planas	Laida 0
TDP	S	24-14-01-TDP-VN - 01	Lapas 1 / Lapų 1