
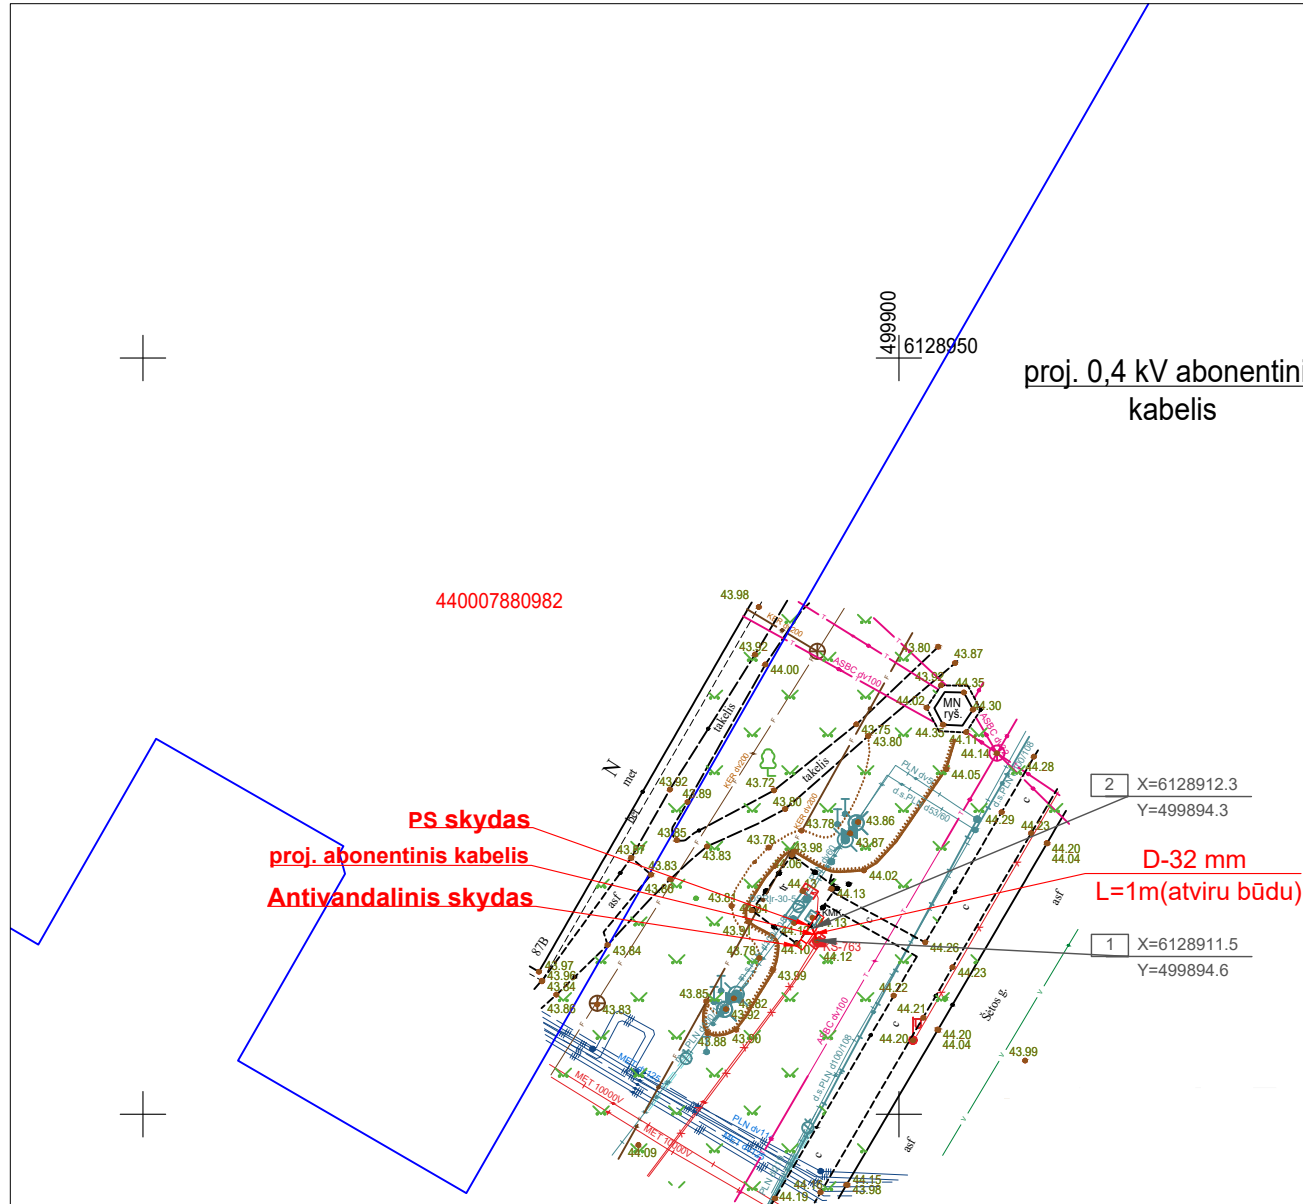


Objekto vieta

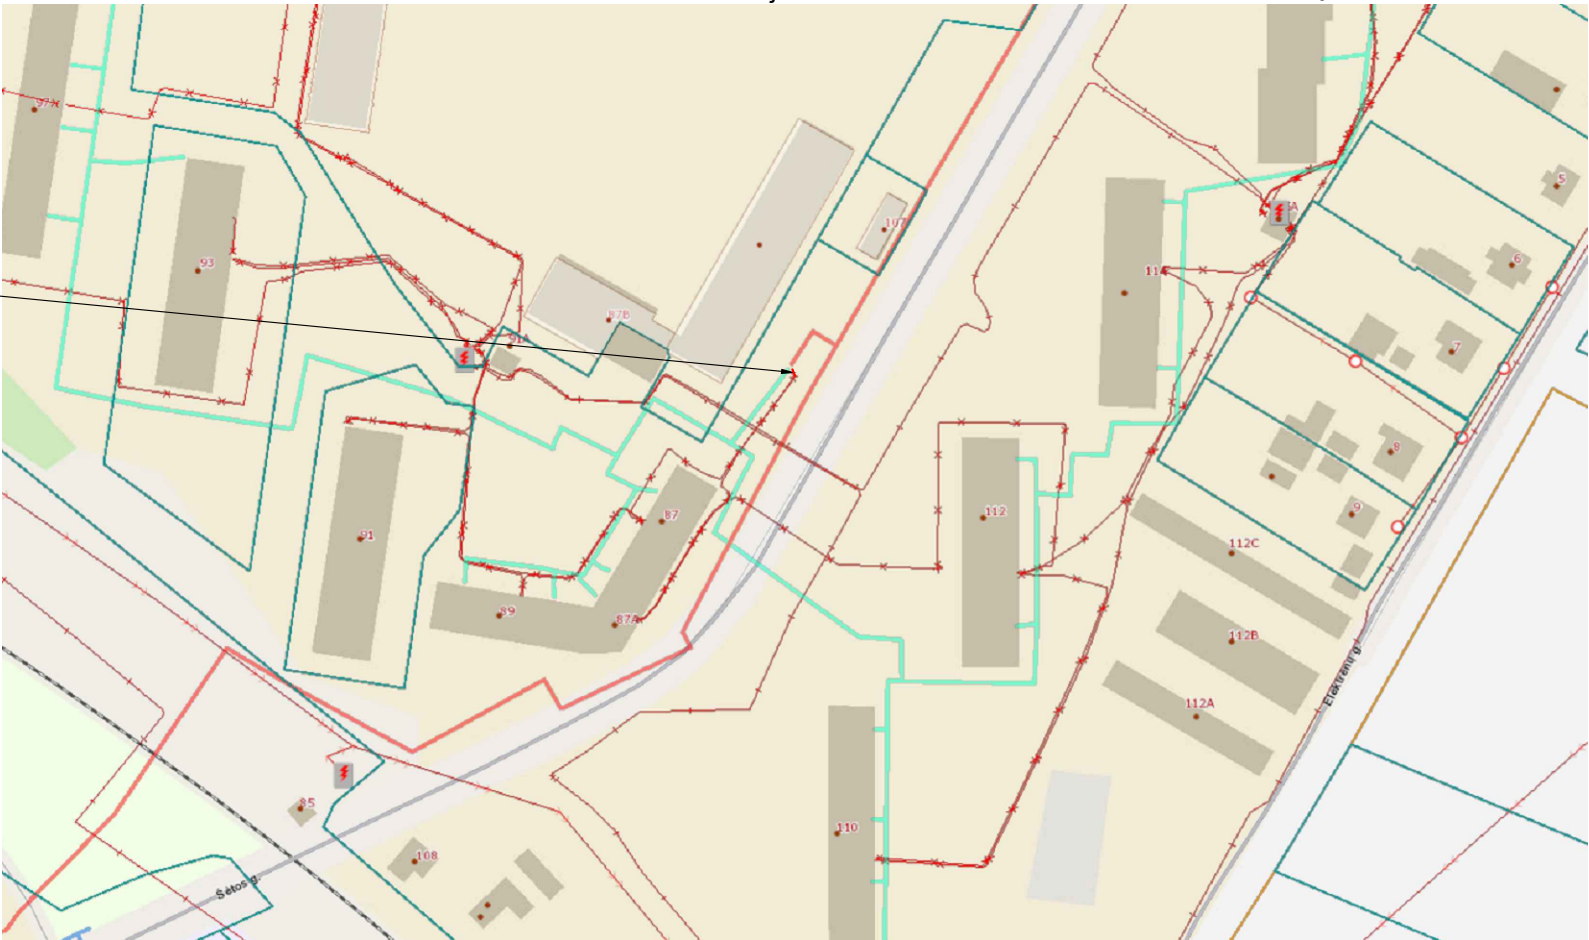

SUDERINTA
2024.07.18

PASTABOS:

- Abonentini kabelį kloti $\geq 0,7$ m gilyje, po įvažiavimais į teritoriją - $\geq 1,0$ m, prie kelio ir kelio zonoje kloti - $\geq 1,2$ m gilyje matuojant nuo kelio dangos, šalia kelio esančių griovių - $\geq 1,0$ m, ant ≥ 10 cm purios žemės ar smėlio pasluoksnio. Grunto pasluoksnyje neturi būti akmenų, statybinių šiukšlių ir skaldos.
- Susikirtimo su požeminėmis komunikacijomis vietoje kabelius kloti į PE vamzdžius, bei išlaikyti reikiamus atstumus: -tarp kabelio ir vamzdžių turi būti ne mažesnis kaip 0,5 m. Sankirtos ruože ir dar 2 m atstumu į abi puses nuo jos, klojant kabelį vamzdž. šis atstumas ne mažesnis kaip 0,25 m.
- Kabelių trasas užkasti sutankinant gruntą, atstatyti dangas ir gerbūvį pagal Automobilių kelių standartizuotų dangų konstrukcijų projektavimo taisyklės KPT SDK 19, atsadinti žaliuosius plotus, tranšėjų kasimo metu atsiradusias šiukšles išvežti į statybinių šiukšlių saugojimo/perdirbimo aikštelę.
- Kabelių linijos montavimo darbus atlikti vadovaujantis Elektros linijų instaliacijos ir įrengimo taisyklėmis (ELI)T, "0,4-10 kV elektros oro ir kabelių linijose vykdomų darbų techninis reglamentas" reikalavimais.
- Drenažo rinktuvai keičiami, kai rinktuvų trasas kerta inžinerinių tinklų trasos, o pažeidus drenažo sausintuvus, pakeisti atitinkamo diametro naujomis medžiagomis, vadovaujantis melioracijos techninio reglamento MTR 1.12.01:2008 "Melioracijos statinių techninės priežiūros taisyklės".
- Visi darbai, kurie gali būti pagrįstai laikomi būtinais objekto užbaigimui ir tinkamam jo eksploatavimui, turi būti atlikti, nepriklausomai nuo to ar jie yra apibūdinti projekto dokumentuose, ar parodyti brėžiniuose.
- Vykdam darbus nebus pažeidžiami želdiniai bei nebus kertami medžiai bei krūmai, kurie priskiriami saugotiniams.
- Projektuojamų tinklų savininkas (Užsakovas) įsipareigoja specialiųjų žemės naudojimo sąlygų įstatymo nustatyta tvarka, įregistruoti projektuojamų tinklų, specialiąsias žemės naudojimo sąlygas.
- Trečiųjų šalių interesai nepažeisti.

inžinerinių tinklų padėties pavaižuota pagal erdvinį duomenų tvarkytojų pateiktus duomenis.
ilų inžinerinių tinklų tikslumą atsako erdvinį duomenų tvarkytojai.

nerinės infrastruktūros informacinėje sistemoje (TIIS) plano teritorijai suteiktas Nr. _____

IR INŽINERINĖS
UEKTU DUOMENŲ RINKINYS

OBJEKTAS: Šėtos g. 87B, Kėdainiai

STEMA: LKS-94

A: LAS07

Horizontaliosios padėties tikslumas

0.20m

Vertikaliosios padėties tikslumas

0.10m

INŽINERINĖ
GEODEZIJA

Žygio g. 90-23, Vilnius,
tel. nr.: 8-622-92902,
El. p.: info@inzerinengeodezija.lt

Kvalifikacijos pažymėjimo Nr. 1GKV-1599

VARDAS IR PAVARDĖ


PARAŠAS

DATA

JULIUS ILČIUKAS

2023-09-07

A.V

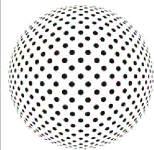

GEOVIZIJA

Taikos pr.116U,
LT-51152 Kaunas
tel. 8-37-208599
atestato Nr.5835

Projekto pavadinimas ir adresas:

DSRĮr Nr. 5, Šėtos g.85 Kėdainiai
Inv. kodas: D1L5000163

Dokumento pavadinimas:

Laida

Planas su projektuojamu kabeliu M1:500

0

Dokumento numeris:

Lapas

Lapų

VYPR-2407056 -TDP-E-T1

1

1

TDP

Statytojas: