

AB "Energijos skirstymo operatorius"
Laisvės pr. 10, Vilnius LT-04215 Lietuva
Įmonės kodas: 304151376

Sklypo kad. Nr.: 5333/0030:77 Kėdainių m. k.v.
Sklypo savininkas:
LIETUVOS RESPUBLIKA, a.k. 11105555
Naujai registruojamo servituto plotas:
bendras - 492 m²
Sklype klojamo el. kabelio ilgis - 248 m
Projekto Nr. KP-2024-046-TP
Inv. proj. Nr. E1N5414494

SERVITUTO NUSTATYMO PLANAS M 1:2000

Sklypo plotas 17450m²

Kadastro:	vietovė	Kėdainiai				blokas				sklypas				
Žemės sklypo kadastro Nr.				5	3	3	3	0	0	3	0	7	7	


Savivaldybė	Kėdainių
Seniūnija:	Kėdainių miesto
Gyvenamoji vietovė:	-
Gatvė, namo Nr.:	Pažangos g.

SUTARTINIAI ŽYMĖJIMAI	
	Sklypo ribos
	Proj. 10 kV elektros kabelio linija apsauginiame vamzdyje
	Projektuojama elektros tinklų apsaugos zonos riba
	Elektros tinklo apsaugos zonos dalis patenkanti į sklypą (1m pločio į abi puses)

PROJEKTUOJAMI SERVITUTAI			
Eil. Nr.	Kodas	Servituto rūšis	Plotas, m ²
1	222	SI - Servitutas - teisė tiesti, aptarnauti, naudoti požemines, antžemines komunikacijas (tarnaujantis); Apriboti taškais 1-...-29	492

SKLYPO KOORDINAČIŲ ŽINIARAŠTIS

Koordinatų sistema - valstybinė LKS-94		
Taško nr.	X	Y
1	6125916.940	499449.270
2	6125717.590	499426.160
3	6125638.170	499416.950
4	6125642.600	499384.440
5	6126162.470	499443.610
6	6126157.770	499477.200

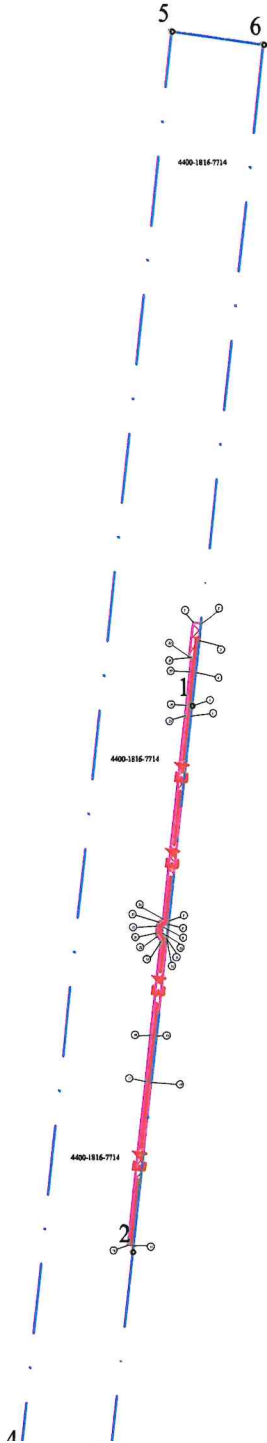

SERVITUTO KOORDINAČIŲ ŽINIARAŠTIS

1	s	X=6125947.33	Y=499450.00	28	s	X=6125934.52	Y=499449.20
2	s	X=6125947.00	Y=499452.76	29	s	X=6125934.61	Y=499448.46
3	s	X=6125940.58	Y=499452.01				
4	s	X=6125929.10	Y=499450.68				
5	s	X=6125916.94	Y=499449.27				
6	s	X=6125913.21	Y=499448.84				
7	s	X=6125838.39	Y=499440.16				
8	s	X=6125837.29	Y=499439.49				
9	s	X=6125836.23	Y=499437.90				
10	s	X=6125833.98	Y=499437.66				
11	s	X=6125832.08	Y=499439.03				
12	s	X=6125831.01	Y=499439.31				
13	s	X=6125796.43	Y=499435.30				
14	s	X=6125779.49	Y=499433.34				
15	s	X=6125719.97	Y=499426.44				
16	s	X=6125720.21	Y=499424.35				
17	s	X=6125779.73	Y=499431.25				
18	s	X=6125796.67	Y=499433.21				
19	s	X=6125831.03	Y=499437.20				
20	s	X=6125832.90	Y=499435.85				
21	s	X=6125834.03	Y=499435.55				
22	s	X=6125836.68	Y=499435.84				
23	s	X=6125837.86	Y=499436.56				
24	s	X=6125838.89	Y=499438.11				
25	s	X=6125913.45	Y=499446.75				
26	s	X=6125917.18	Y=499447.18				
27	s	X=6125929.34	Y=499448.59				
Žemės sklypo centro koordinatės							
Koordinatų sistema				Darbo LitPOS laikas			
Valstybinė LKS-1994		6125836 / 499438		Prisijungta			
				Atsijungta			
Žiniaraštį sudarė							
(parašas)		K. VASILIAUSKAS		38607		2024-07-17	
		(vardas ir pavardė)		(kvalifikacijos pažymėjimo Nr.)		(data)	
Ištrauka iš Lietuvos Respublikos administracinių nusižengimų kodekso: 112 straipsnis. Nuolatinių žemėnaudos riboženklų sunaikinimas arba sugadinimas užtraukia baudą nuo septynių dešimt iki vieno šimto keturių dešimt eurų.							

Žemės sklypas suformuotas atliekant kadastrinius matav.
Su nustatytu plotu sutinku:

LIETUVOS RESPUBLIKA
Valstybinės žemės patikėjimo teisė - Kėdainių rajono sa
(vardas, pavardė)

Sudaryta nuomos sutartis - UAB "Kėdainių laisvoji ekon
(vardas, pavardė)

Atestato Nr.	UAB "KONSULTACIJOS IR PROJEKTAI"	OBJEKTAS: Gamybinis pastatas (Pažangos g. 4, Kėdainiai, Kėdainių r. sav.) Inv. pr. nr.:E1N5414494			
38607		5	Servituto planas		LAIDA
					0
ETAPAS					LAPAS
TP	Užsakovas: AB "Energijos skirstymo operatorius"	KP-2024-046-TP	1	LAPŲ	1