



59/45-0226

Kėdainių rajono savivaldybės mero
2024 m. spalio d. potvarkio Nr. MP1-
priedas

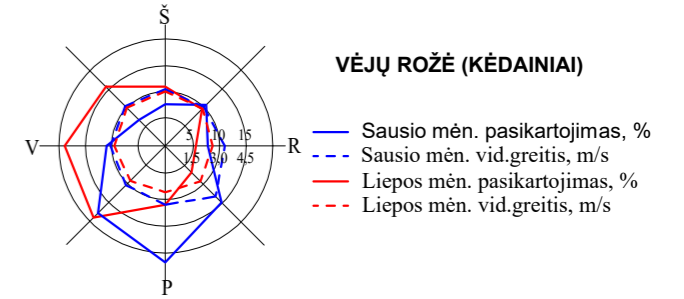

| TECHINIAI-EKONOMINIAI RODIKLIAI | | |
|-----------------------------------|--------|----------------|
| SKLYPO RODIKLIAI: | KIEKIS | VNT. |
| Sklypo plotas | 1500 | m ² |
| Užstatymo tankis | 19,73 | % |
| Užstatymo intensyvumas | 12,51 | % |
| PASTATO NR.1 RODIKLIAI: | | |
| Bendras plotas | 187,73 | m ² |
| Gyvenamasis plotas | 96,32 | m ² |
| Pagalbinis plotas | 59,41 | m ² |
| Naudingas plotas | 155,73 | m ² |
| Aukštų skaičius | 1 | vnt. |
| Aukštis | 4,82 | m |
| Tūris | 936 | m ³ |
| Atsparumas ugniai | II | |
| KITI INŽINIERINIAI STATINIAI | | |
| Aikštelė | 134,00 | m ² |
| Nuovaža į sklypą, laikinas kelias | 65,50 | m ² |
| Nuogrinda aplink pastatą | 22,50 | m ² |

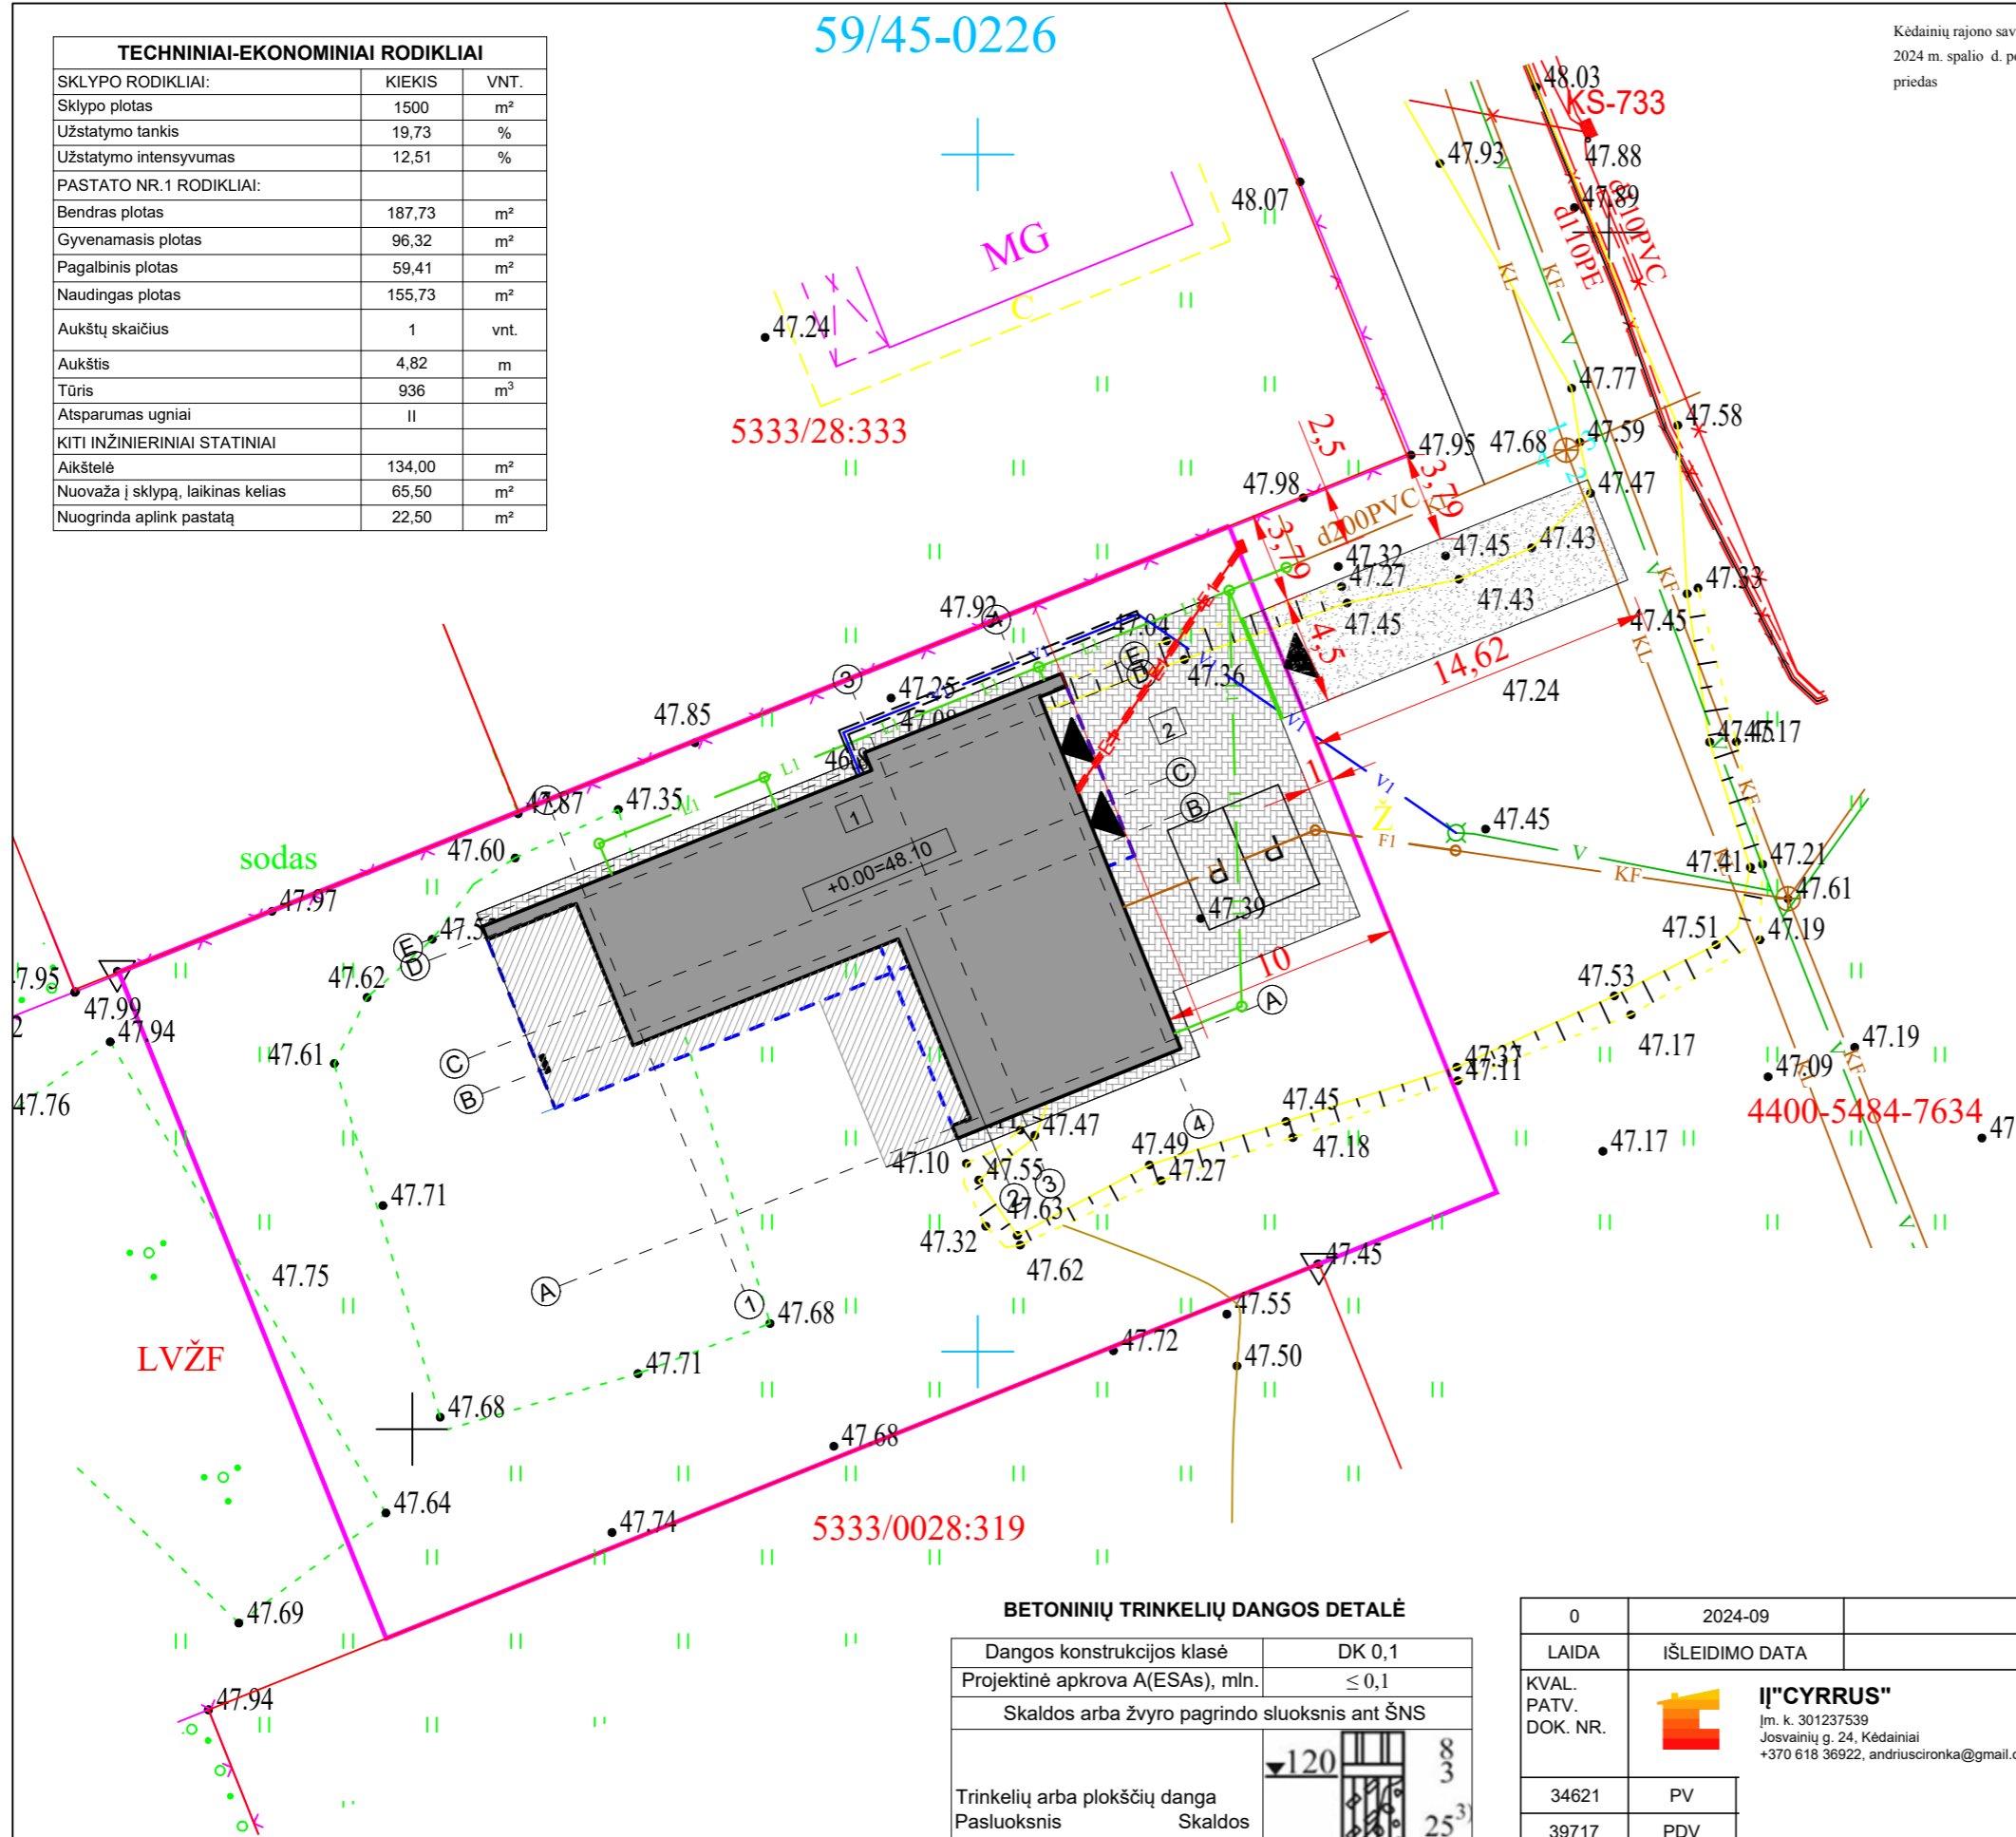

| SUTARTINIAI ŽENKLAI | |
|--------------------------------|---|
| | Sklypo ribos |
| | Projektuojamas pastatas |
| | Labiausiai išsikišančių konstr. projekcija |
| | Projektuojama aikštelė, nuogrinda(trink. danga) |
| | Projektuojama nuovaža (biri danga) |
| | Terasa(lentų danga) |
| | Veja |
| | Įvažiavimas į sklypą ir patekimas į pastatus |
| | Automobilių parkavimo vietos (2,5x4,5m) |
| | Vieta atliekų rūšiavimo konteineriams |
| X = 999999999 Y = 999999999 | Pastato ašių ir kitų taškų koordinatės |
| | Proj. 0,4kV ab. el. kabelis aps.vamzdyje |
| | El.komercinė apsk. spinta(KAS) |
| | Projektuojami vandentiekio tinklai |
| | Projektuojami buitinių nuotekų tinklai |
| | Projektuojami lietaus nuotekų tinklai |

| STATINIŲ EKSPLIKACIJA | |
|-----------------------|---|
| 1. | Gyvenamosios paskirties(vieno buto) pastatas. |
| 2. | Kitos paskirties inžinierinis statinys(kiemo aikštelė). |

BETONINIŲ TRINKELIŲ DANGOS DETALĖ

| | |
|--|--------|
| Dangos konstrukcijos klasė | DK 0,1 |
| Projektinė apkrova A(ESAs), mln. | ≤ 0,1 |
| Skaldos arba žvyro pagrindo sluoksnis ant ŠNS | |
| Trinkelų arba plokščių danga Pasluoksnis Skaldos arba žvyro pagrindo sl. EV2 ≥ 180(150; 120) MPa ŠNS | |

| | | |
|--------------------------------|---|---|
| 0 | 2024-09 | LEIDIMUI, STATYBAI, STATYBOS UŽBAIGIMUI |
| LAIDA | IŠLEIDIMO DATA | LAIIDOS STATUSAS, IŠLEIDIMO PRIEŽASTIS |
| KVAL. PATV. DOK. NR. | "CYRRUS" Įm. k. 301237539 Josvainių g. 24, Kėdainiai +370 618 36922, andriuscironka@gmail.com | STATINIO PROJEKTO PAVADINIMAS |
| 34621 | PV | STATINIO NUMERIS IR PAVADINIMAS |
| 39717 | PDV | 1- GYVENAMOSIOS PASKIRTIES(VIENO BUTO) PASTATAS |
| STATYTOJAS IR (ARBA) UŽSAKOVAS | | DOKUMENTO PAVADINIMAS |
| G.L., D.L. | | SKLYPO PLANAS, M1 :250 |
| DOKUMENTO ŽYMUO | | LAPAS |
| 24-27-01-TDP-SP.B-02 | | LAPŲ |
| | | 0 |
| | | 1 |