



1 lentelė. Didžiausi leidžiami triukšmo ribiniai dydžiai gyvenamuosiuose pastatuose bei jų aplinkoje

Eil. Nr.	Objekto pavadinimas	Paros laikas*	Ekvivalentinis garso slėgio lygis (L <sub>AeqT</sub> ), dBA	Maksimalus garso slėgio lygis (L <sub>Amax</sub> ), dBA
1	2	3	4	5
1.	Gyvenamųjų pastatų gyvenamosios patalpos, visuomeninės paskirties pastatų miegamieji kambariai, stacionariųjų asmenų sveikatos priežiūros įstaigų palatos	diena vakaras naktis	45 40 35	55 50 45
4.	Gyvenamųjų pastatų ir visuomeninės paskirties pastatų (išskyrus maitinimo ir kultūros paskirties pastatus) aplinkoje, išskyrus transporto sukeltą triukšmą	diena vakaras naktis	55 50 45	60 55 50

Kėdainių rajono savivaldybės mero  
2024 m. spalio d. potvarkio Nr. MP1-  
priedas

Mažo eismo intensyvumo kelių supaprastintos dangų konstrukcijos  
ant F2 ir F3 klasės gruntų - įvažos detalė

Eil. Nr.	Dangų konstrukcijų klasė		DK 0,1
	Projekcinė apkrova A (ESAs), mln.	A	
3.	Asfalto danga		
	Asfalto pagrindo sl.		
	Skaldos pagrindo sl.		
	Ev <sub>2</sub> ≥ 150(120) MPa		
	AŠAS		

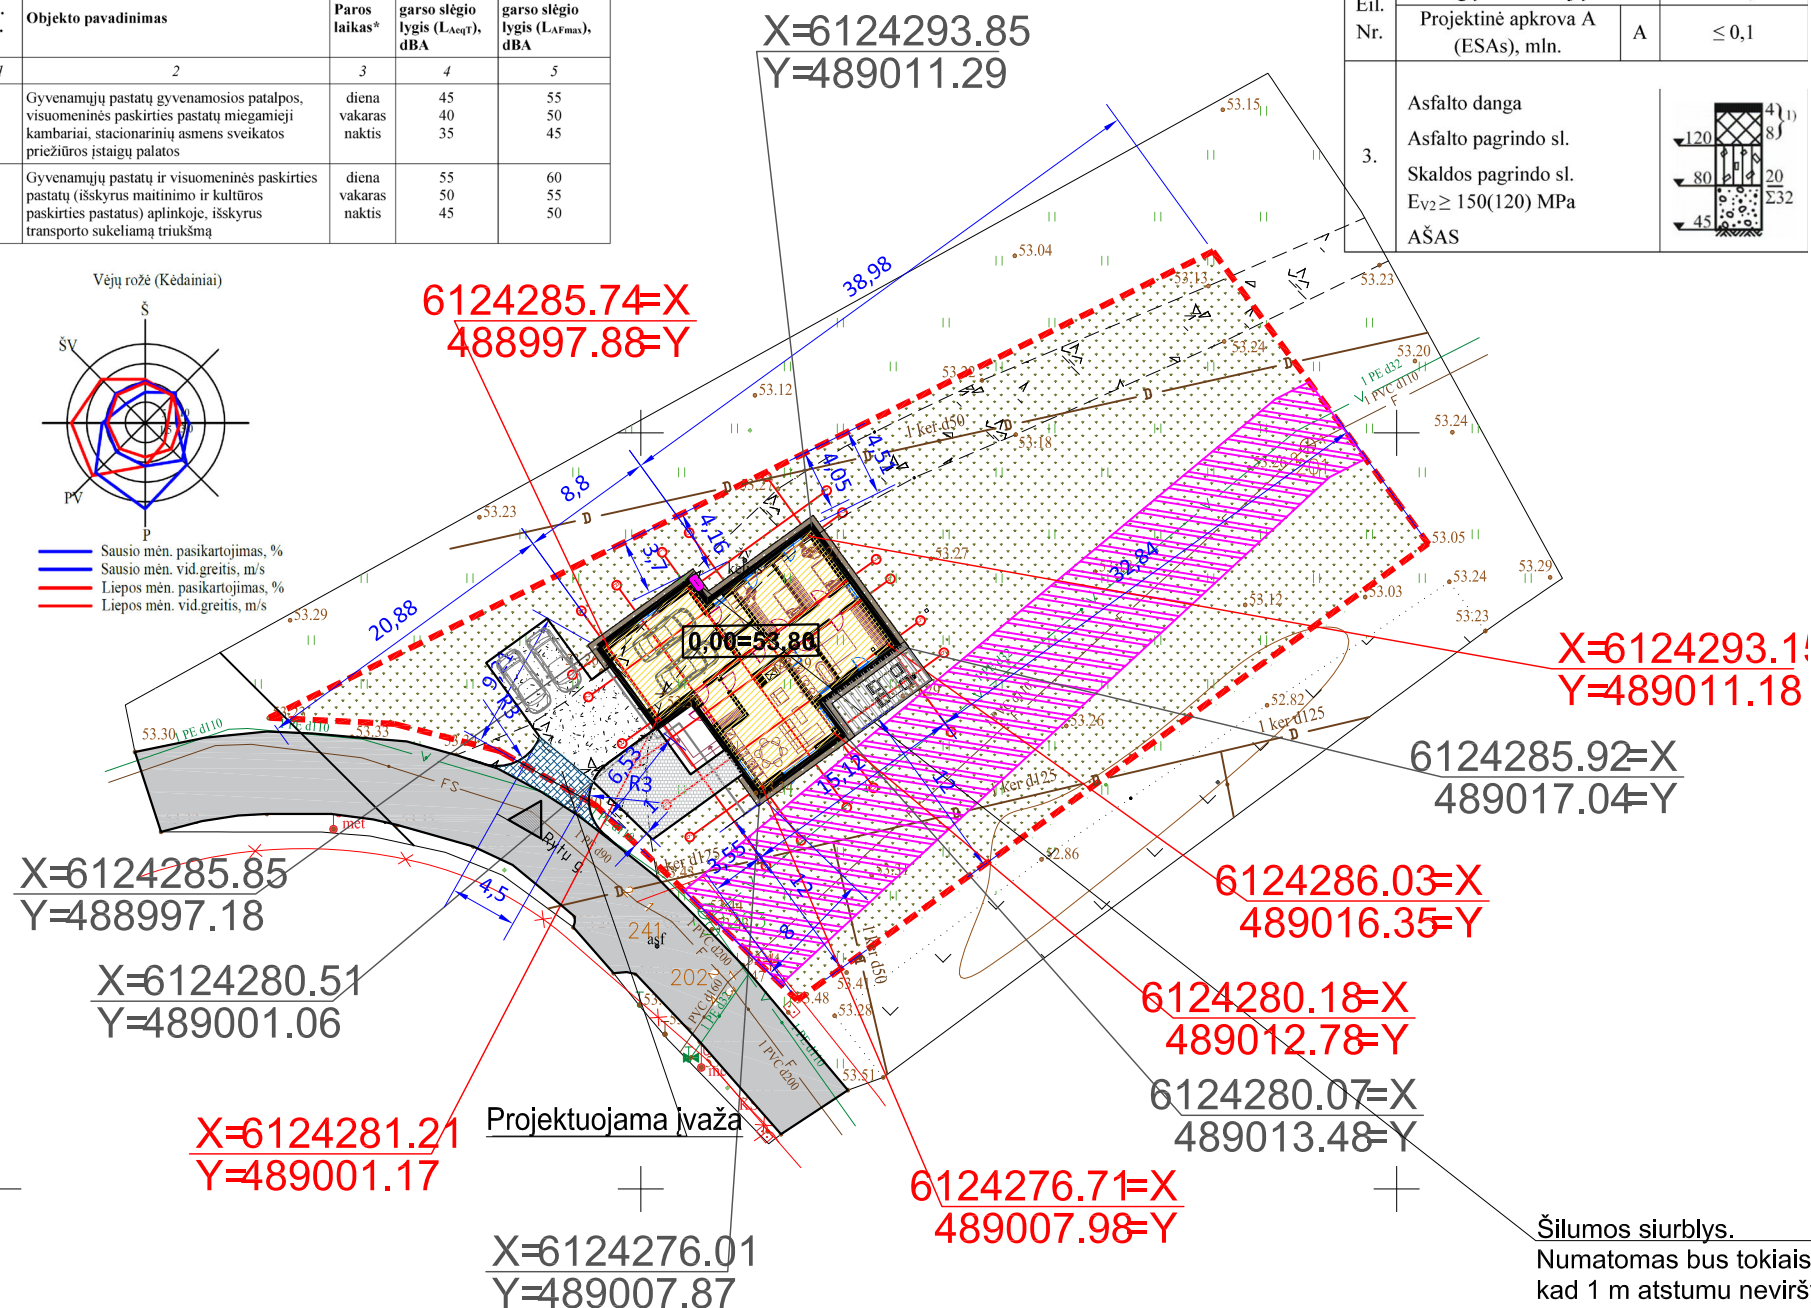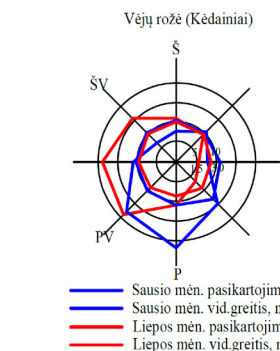

Pavadinimas	Mato vienetas	Kiekis	Pastabos
<b>SKLYPAS</b>			
1. sklypo plotas	m <sup>2</sup>	1613	
2. sklypo užstatymo intensyvumas	%	9	
3. sklypo užstatymo tankis	%	14	
<b>PASTATAI</b>			
1. Pastato paskirties rodikliai (gamybos, kitos planuojamos ūkinės veiklos, paslaugų apimtis, butų, vietų, lovų, bendras ir aptarnaujamų žmonių skaičius, kiti rodikliai).			Gyvenami pastatai (vieno buto)
2. Pastato bendrasis plotas.*	m <sup>2</sup>	<b>138,34</b>	
3. 1 Pastato naudingas plotas.*	m <sup>2</sup>	138,34	
4. Pastato tūris.*	m <sup>3</sup>	808	
5. Aukštų skaičius.*	vnt.	1	
6. Pastato aukštis.*	m	6,50	
8. Energinio naudingumo klasė			A++
9. Pastato (patalpų) akustinio komforto sąlygų klasė			C
10. Statinio atsparumo ugniai laipsnis			II
11. Kiti papildomi pastato rodikliai (šiltintos dalies):			
• Sienų šilumos perdavimo koeficientas	W/(m <sup>2</sup> *K)	0,11	
• Stogo šilumos perdavimo koeficientas	W/(m <sup>2</sup> *K)	0,10	
• Grindų ant grunto šilumos perdavimo koeficientas	W/(m <sup>2</sup> *K)	0,10	
• Langų šilumos perdavimo koeficientas	W/(m <sup>2</sup> *K)	0,80	
• Medinio rėmo stoglangiai	W/(m <sup>2</sup> *K)	1,00	
• Lauko durų šilumos perdavimo koeficientas	W/(m <sup>2</sup> *K)	1,10	
<b>KITI STATINIAI</b>			
Kiemo aikštelė (I gr. Nesudėtingas statinys)	m <sup>2</sup>	67,54	
Pėsčiųjų takai (I gr. Nesudėtingas statinys)	m <sup>2</sup>	24,46	

Plano tipas: (mdb) pilnas			
Objekto adresas: Kėdainių r. sav., Josvainių mstl., Rytų g. 46, Skl. Kad. Nr. 5323/0009:417			
Aukščių sistema	Koordinatų sistema		
LAS07	LKS-94		
Pagrindinis objektų tikslumas, cm			
Horizontalus:	Vertikalus:		
10	10		
<b>Vykdytojas</b>			
Kv. paž. Nr.	Vardas, pavardė	Parašas	Data
1GKV-900	A. P.		2024-04
Užsakovas		Mastelis	Lapų sk.
G. J.		1:500	1

Šilumos siurblys.  
Numatomas bus tokiais parametrais, kad 1 m atstumu neviršytų nustatytą ekvivalentinio garso slėgio lygio (žr. lentelę).

Parkavimo vietų skaičiavimas:

Eil. Nr.	Pastatų	Minimalus automobilių stovėjimo vietų skaičius
I.	Gyvenamosios paskirties pastatai	
I.1.	Gyvenamosios paskirties (vieno buto) pastatai	Pastatui, kurio naudingasis plotas neviršija 140 m <sup>2</sup> – 2 vietos;  pastatui, kurio naudingasis plotas didesnis kaip 140 m <sup>2</sup> – 2 vietos ir papildomai po 1 vietą kiekvienam iki 50 m <sup>2</sup> didesniam kaip 140 m <sup>2</sup> esančiam naudingajam plotui.

Sklype yra galimybė parkuoti 2 automobilius sklype. Bei numatomas automobilių laikymas garaže.  
Kartu jos tenkina reglamento gyvenamųjų vienubučių pastatų poreikį.

Suderinta THIS1 sistemoje, suteiktas Nr.: THIS1-20240411-020667

Žymėjimas	Pavadinimas
---	Sklypo riba
■	Statomas gyvenamasis namas
---	Stogo kontūras
◀	Patekimai į sklypą
•••	Veja
▨	VN ir KF tinklo apsaugos zona
▨	Projektuojama įvažė
☒	Šiukšlių konteineris

- PASTABOS:
- Projekto sprendinius galima keisti tik gavus projekto vadovo sutikimą;
  - Apželdintas sklypo plotas yra 1297 kv.m.

0	2024	Statybos leidimui
LAIDA	IŠLEIDIMO DATA	LAIDOS STATUSAS. KEITIMO PRIEŽASTIS (JEI TAIKOMA)
KVAL. PATV. DOK. NR.	STATINIO PROJEKTO PAVADINIMAS VIENBUČIO GYVENAMOJO NAMO, RYTŲ G. 46, JOSVAINIAI, KĖDAINIŲ RAJ. STATYBOS PROJEKTAS	
MB "ARCHpraktika"		STATINIO NUMERIS IR PAVADINIMAS 01-VIENBUTIS GYVENAMASIS NAMAS
A 1893	arch.	Jurgita Šniepienė
2024		DOKUMENTO PAVADINIMAS Sklypo planas, M 1:500
LAIDA		0
LT	STATYTOJAS IR (ARBA) UŽSAKOVAS	DOKUMENTO ŽYMUO
E.J.		ARCH-2024-06-TP-SP-01
		LAPAS
		LAPŲ
		1
		1