



TECHNINIAI-EKONOMINIAI RODIKLIAI		
SKLYPO RODIKLIAI:	KIEKIS	VNT.
Sklypo plotas	1500	m²
Užstatymo tankis	19,73	%
Užstatymo intensyvumas	12,51	%
PASTATO NR.1 RODIKLIAI:		
Bendras plotas	187,73	m²
Gyvenamasis plotas	96,32	m²
Pagalbinis plotas	59,41	m²
Naudingas plotas	155,73	m²
Aukštų skaičius	1	vnt.
Aukštis	4,82	m
Tūris	936	m³
Atsparumas ugniai	II	
KITI INŽINIERINIAI STATINIAI		
Aikštelė	134,00	m²
Nuovaža į sklypą, laikinas kelias	65,50	m²
Nuogrinda aplink pastatą	22,50	m²

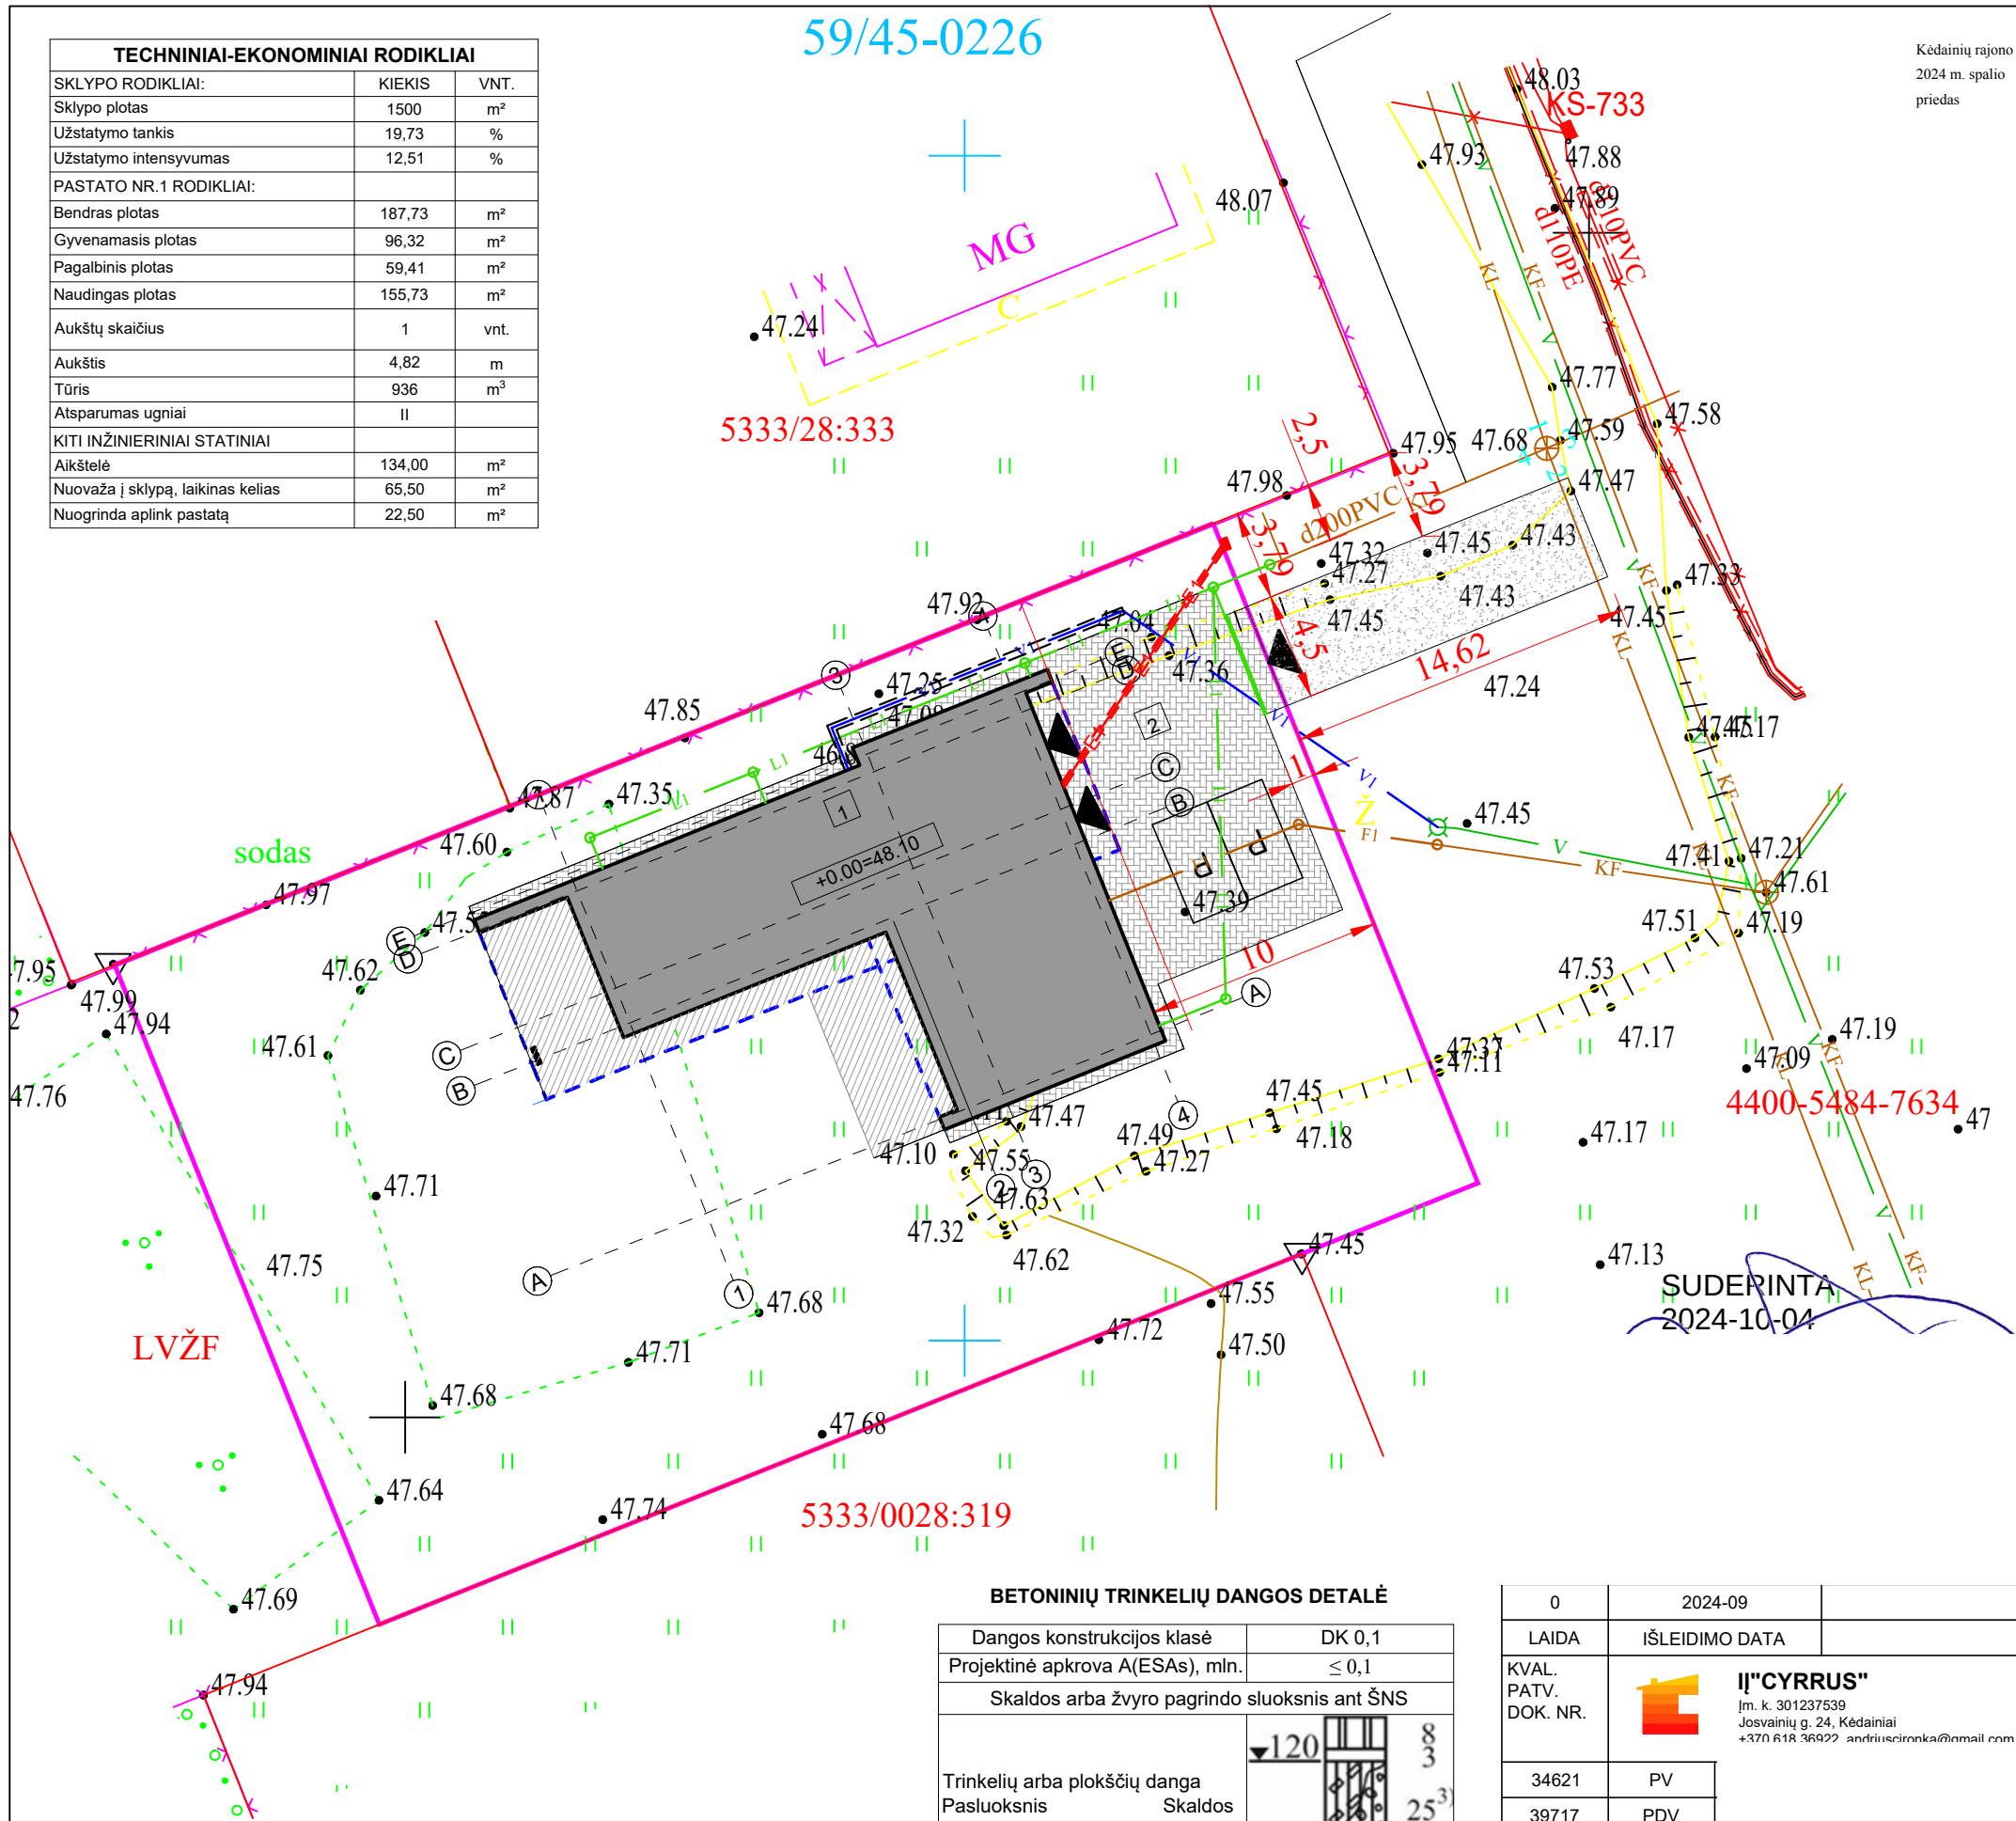

Kėdainių rajono savivaldybės mero
2024 m. spalio d. potvarkio Nr. MP1-
priedas

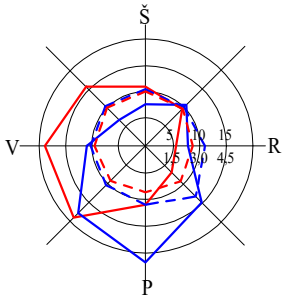

VĖJŲ ROŽĖ (KĖDAINIAI)

- Sausio mėn. pasikartojimas, %
- Sausio mėn. vid.greitis, m/s
- Liepos mėn. pasikartojimas, %
- Liepos mėn. vid.greitis, m/s

SUTARTINIAI ŽENKLAI	
	Sklypo ribos
	Projektuojamas pastatas
	Labiausiai išsikišančių konstr. projekcija
	Projektuojama aikštelė, nuogrinda(trink. danga)
	Projektuojama nuovaža (biri danga)
	Terasa(lentų danga)
	Veja
	Įvažiavimas į sklypą ir patekimas į pastatus
	Automobilių parkavimo vietos (2,5x4,5m)
	Vieta atliekų rūšiavimo konteineriams
$X = 999999999$ $Y = 999999999$	Pastato ašių ir kitų taškų koordinatės
	Proj. 0,4kV ab. el. kabelis aps.vamzdyje
	El.komercinė apsk. spinta(KAS)
	Projektuojami vandentiekio tinklai
	Projektuojami buitinių nuotekų tinklai
	Projektuojami lietaus nuotekų tinklai

STATINIŲ EKSPLIKACIJA	
1.	Gyvenamosios paskirties(vieno buto) pastatas.
2.	Kitos paskirties inžinerinis statinys(kiemo aikštelė).

BETONINIŲ TRINKELIŲ DANGOS DETALĖ

Dangos konstrukcijos klasė	DK 0,1
Projektinė apkrova A(ESAs), mln.	≤ 0,1
Skaldos arba žvyro pagrindo sluoksnis ant ŠNS	
Trinkelų arba plokščių danga Pasluoksnis arba žvyro pagrindo sl. EV2 ≥ 180(150; 120) MPa ŠNS	

0	2024-09	LEIDIMUI, STATYBAI, STATYBOS UŽBAIGIMUI				
LAIDA	IŠLEIDIMO DATA	LAIDOS STATUSAS, IŠLEIDIMO PRIEŽASTIS				
KVAL. PATV. DOK. NR.	 IĮ"CYRRUS" Įm. k. 301237539 Josvainių g. 24, Kėdainiai +370 618 36922 andriusciironka@gmail.com 		STATINIO PROJEKTO PAVADINIMAS GYVENAMOSIOS PASKIRTIES(VIENO BUTO) PASTATO JUOZO PAUKŠTELIO G.4, KĖDAINIAI STATYBOS PROJEKTAS			
34621	PV	STATINIO NUMERIS IR PAVADINIMAS 1- GYVENAMOSIOS PASKIRTIES(VIENO BUTO) PASTATAS				
39717	PDV					
		DOKUMENTO PAVADINIMAS SKLYPO PLANAS, M1 :250			LAIDA	
					0	
It	STATYTOJAS IR (ARBA) UŽSAKOVAS G.L., D.L.		DOKUMENTO ŽYMUO 24-27-01-TDP-SP.B-02		LAPAS	LAPŲ
					1	1