
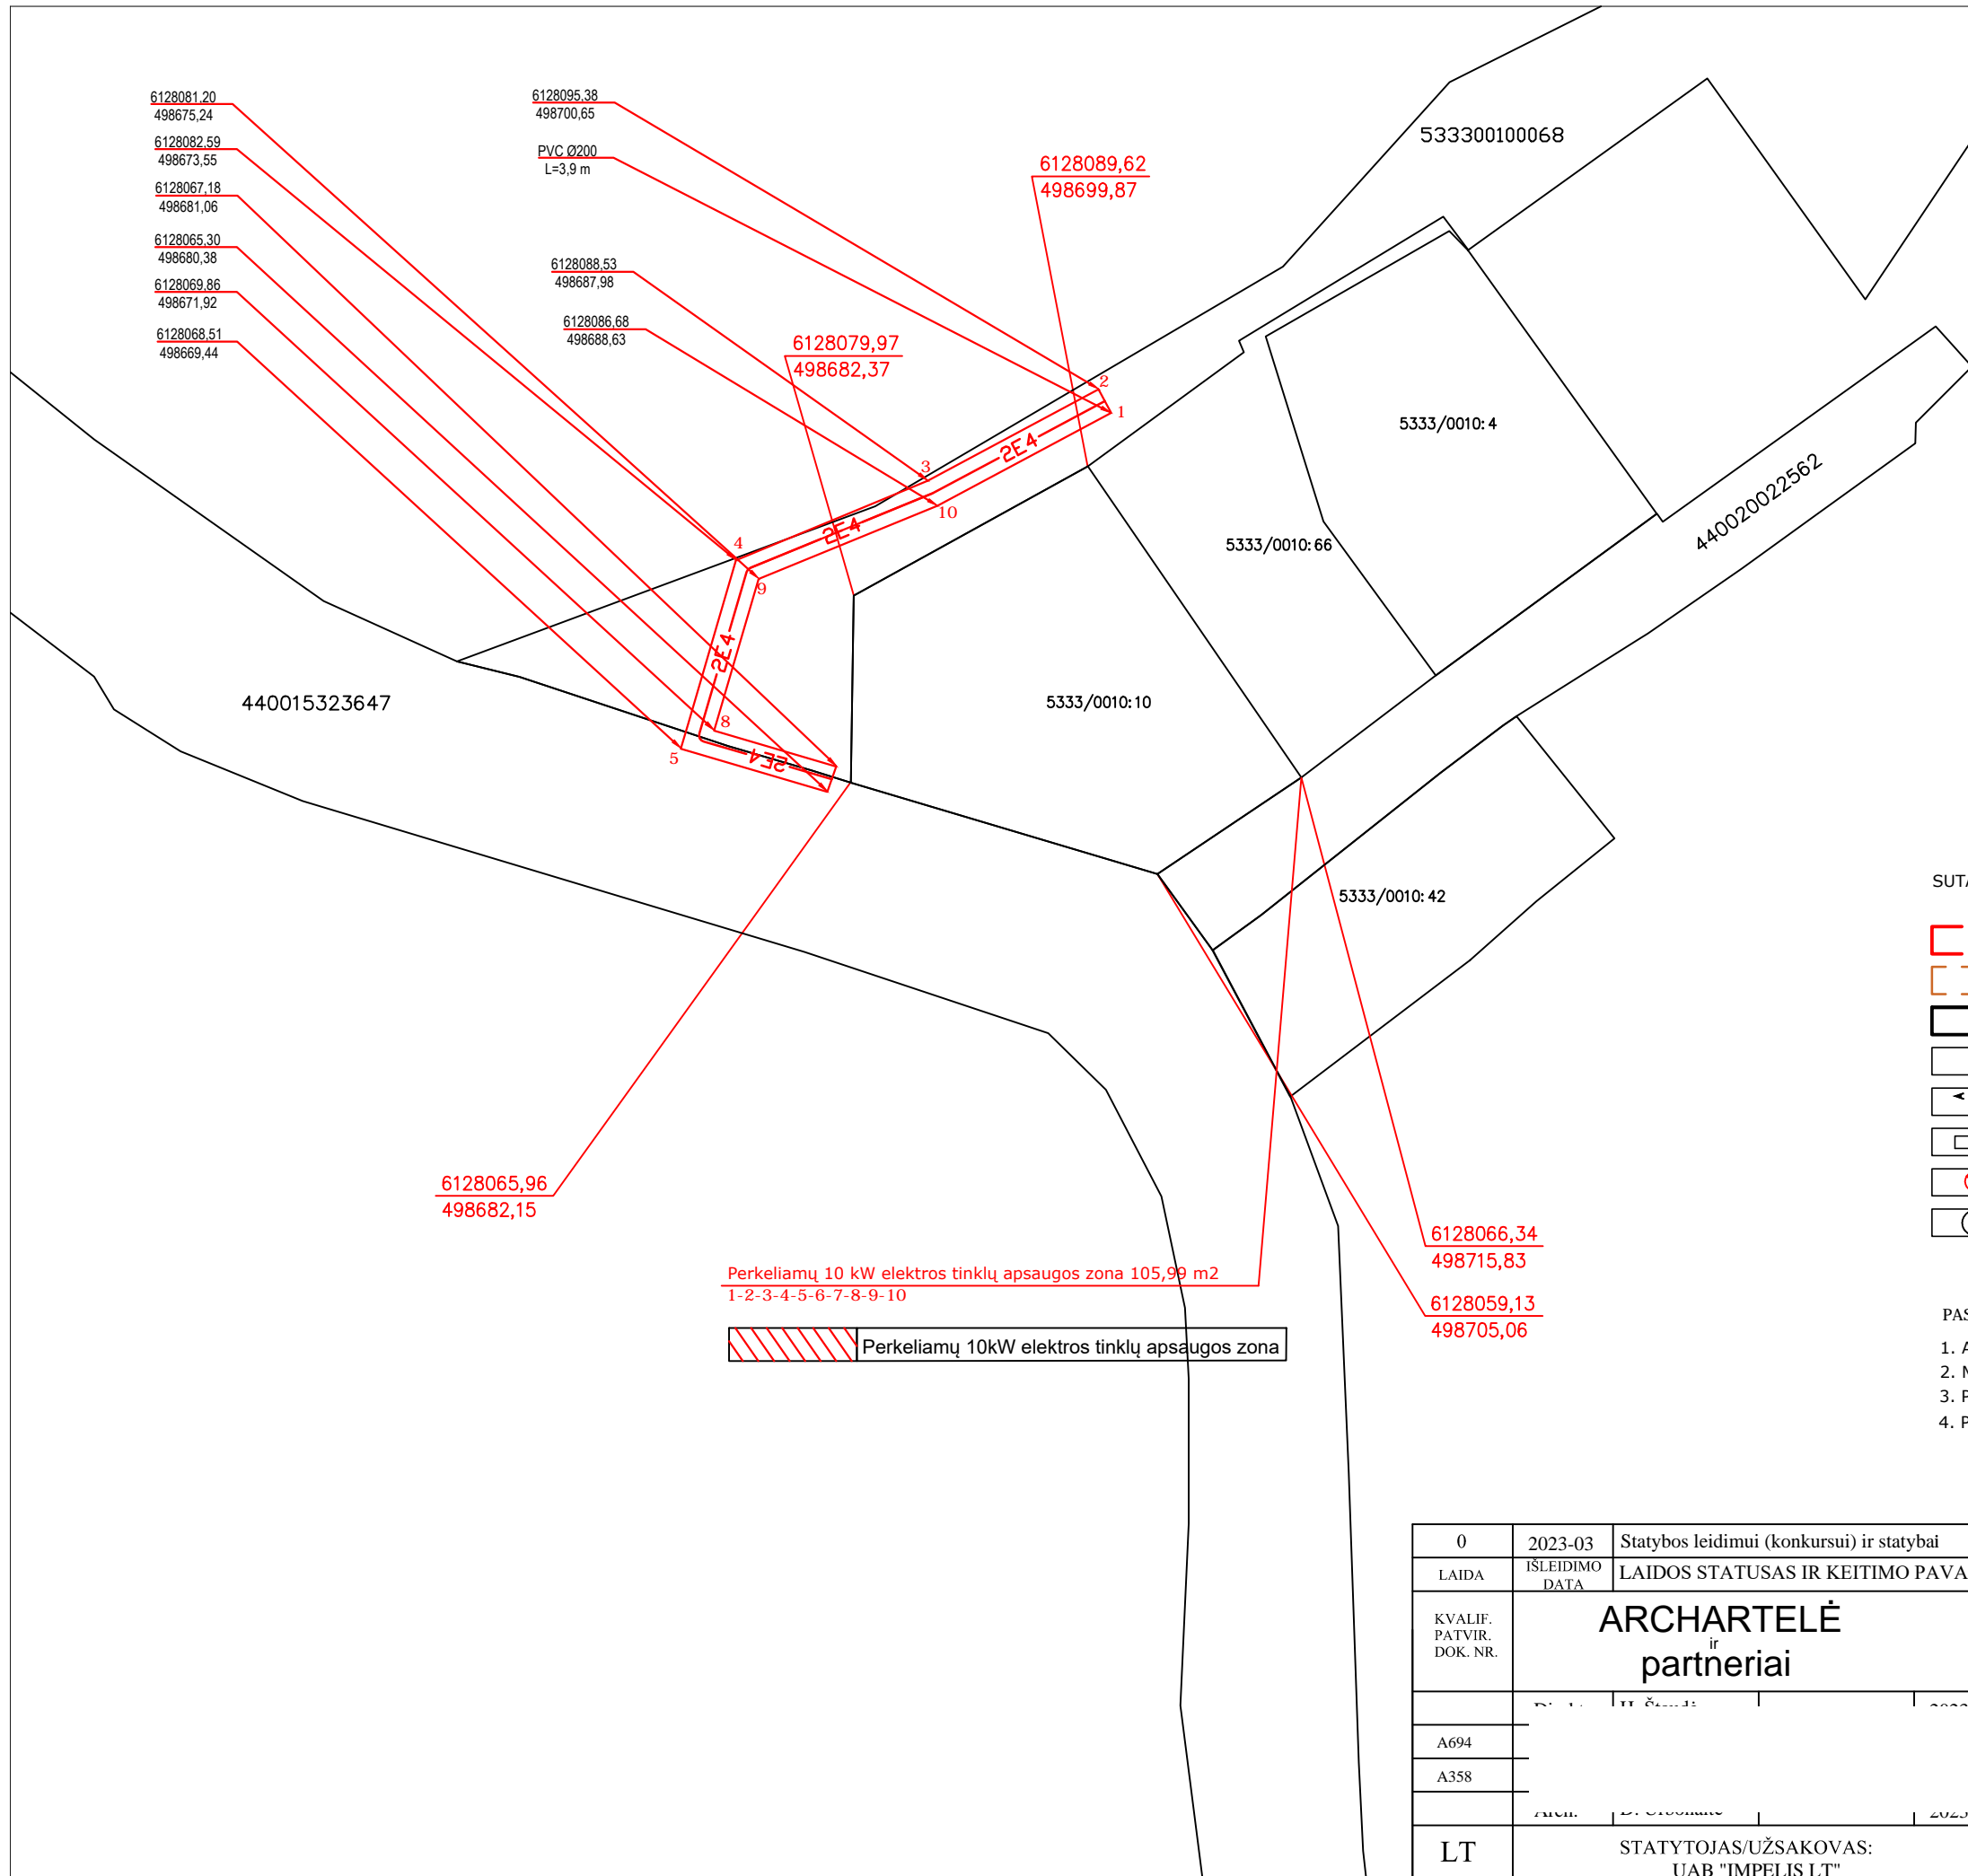


Objekto vieta

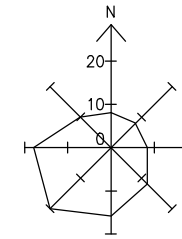

SUTARTINIAI ŽYMĖJIMAI :

- SKLYPO RIBA
- NUGRIAUTŲ PASTATŲ PAMATŲ KONTŪRAI
- PROJEKTUOJAMAS PASTATAS
- ĮĖJIMAS Į PASTATĄ
- ĮĖJIMAS /IŠĖJIMAS IŠ SKLYPO
- SKLYPE ŽYDŲ G.Į PROJEKTUOJAMI PASTATAI
- KERTAMI MEDŽIAI
- ŽN AUTOMOBILIO STOVĖJIMO VIETA

PASTABOS

1. Altitudės brėžinyje - m.
2. Matmenys brėžinyje - cm.
3. Pastato Žydų 1, Kėdainiai 0,00 = 32,25
4. Pastato Žydų 1, Kėdainiai statybos zonos vid. altitudė: 32,15

6128065,96
498682,15

Perkeliamų 10 kW elektros tinklų apsaugos zona 105,99 m²
1-2-3-4-5-6-7-8-9-10

Perkeliamų 10kW elektros tinklų apsaugos zona

6128066,34
498715,83

6128059,13
498705,06

0	2023-03	Statybos leidimui (konkursui) ir statybai		
LAIDA	IŠLEIDIMO DATA	LAIDOS STATUSAS IR KEITIMO PAVADINIMAS (PRIEŽASTIS) (JEI TAIKOMA)		
KVALIF. PATVIR. DOK. NR.	ARCHARTELĖ ir partneriai		STATINIO PROJEKTO PAVADINIMAS: DAUGIABUTIS GYVENAMASIS NAMAS SU PREKYBOS PATALPOMIS ŽYDŲ G. 1, KĖDAINIAI STATYBŲ PROJEKTAS	
A694			STATINIO NUMERIS IR PAVADINIMAS: SKLYPO PLANAS	
A358			DOKUMENTO PAVADINIMAS: INŽINIERINIŲ TINKLŲ SUVESTINIS PLANAS Perkeliamų 10kW elektros tinklų apsaugos zona	
LT	STATYTOJAS/UŽSAKOVAS: UAB "IMPELIS LT"		DOKUMENTO ŽYMUO AA2021-20.1-TP-SP	STADIJA TP
	LAPAS	LAPŲ		
	1	1		