


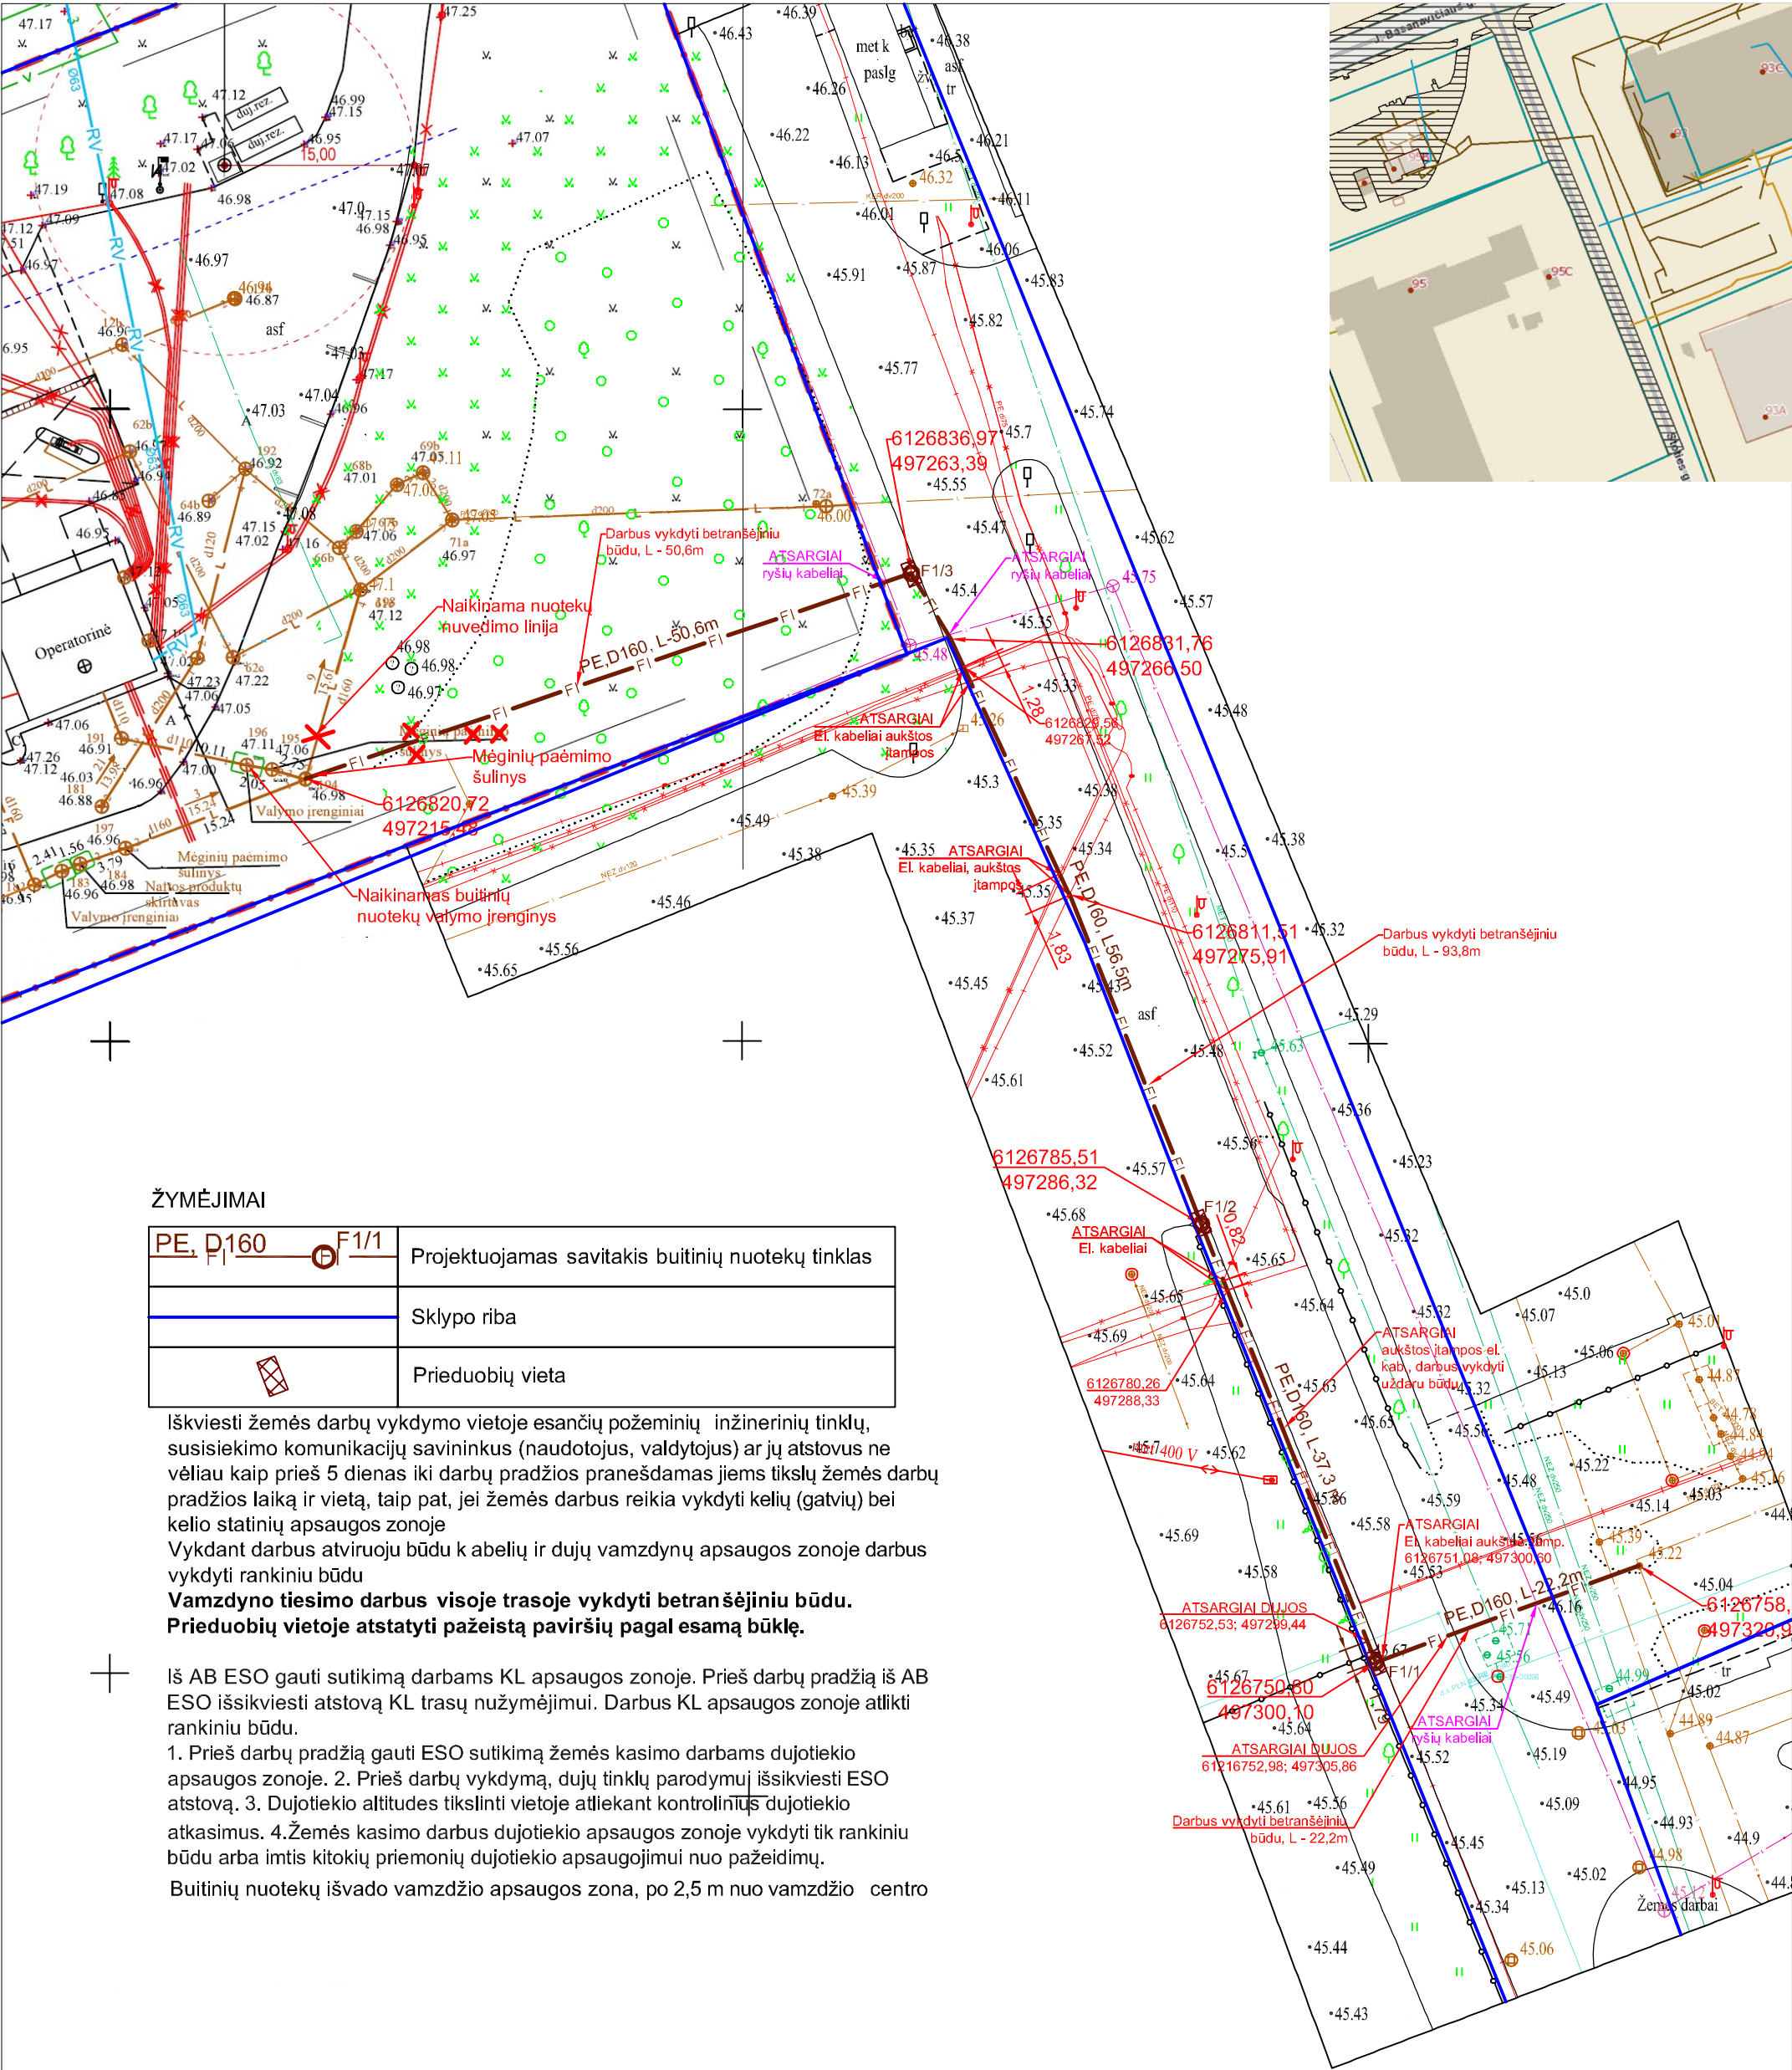

ŽYMĖJIMAI

PE, D160	F1/1	Projektuojamas savitakis buitinių nuotekų tinklas
		Sklypo riba
		Prieduobių vieta

Išskviesti žemės darbų vykdymo vietoje esančių požeminių inžinerinių tinklų, susisiekimo komunikacijų savininkus (naudotojus, valdytojus) ar jų atstovus ne vėliau kaip prieš 5 dienas iki darbų pradžios pranešdamas jiems tikslų žemės darbų pradžios laiką ir vietą, taip pat, jei žemės darbus reikia vykdyti kelių (gatvių) bei kelio statinių apsaugos zonoje
Vykdam darbus atviruoju būdu k abelių ir dujų vamzdynų apsaugos zonoje darbus vykdyti rankiniu būdu
Vamzdyno tiesimo darbus visoje trasoje vykdyti betranšėjiniu būdu.
Prieduobių vietoje atstatyti pažeistą paviršių pagal esamą būklę.

Iš AB ESO gauti sutikimą darbams KL apsaugos zonoje. Prieš darbų pradžią iš AB ESO išsikviesti atstovą KL trasų nužymėjimui. Darbus KL apsaugos zonoje atlikti rankiniu būdu.
1. Prieš darbų pradžią gauti ESO sutikimą žemės kasimo darbams dujotiekio apsaugos zonoje. 2. Prieš darbų vykdymą, dujų tinklų parodymų išsikviesti ESO atstovą. 3. Dujotiekio altitudes tikslinti vietoje atliekant kontrolinius dujotiekio atkasimus. 4.Žemės kasimo darbus dujotiekio apsaugos zonoje vykdyti tik rankiniu būdu arba imtis kitokių priemonių dujotiekio apsaugojimui nuo pažeidimų.
Buitinių nuotekų išvado vamzdžio apsaugos zona, po 2,5 m nuo vamzdžio centro

2024/11	Statybos leidimui (konkursui) ir statybai
Išleidimo data	Laidos statusas ir keitimo pavadinimas (priežastis) (jei taikoma)
Projektuotojas V. GASTUNAS	Individualios veiklos nažvmėimas Nr 574707
J. BASANAVIČIAUS G. 95B, KĖDAINIAI AUTOMOBILIŲ PLOVYKLOS NUOTEKŲ IŠVADO STATYBOS SUPAPRASTINTAS PROJEKTAS	
17326 F 34407 F	
TIIS1-20241205-081554 LKS94; LAS07	SSP
2024/E14-SSP-N-01	1 1