

Šulinių koordinatės

	x	y
L1/1	6127911,87	498381,46
L1/2	6127910,14	498378,39
L1/3	6127904,00	498388,15
L1/4	6127893,73	498382,59
L1/5	6127900,21	498372,19
L1/6	6127918,56	498366,51
L1/7	6127912,72	498363,23
L1/8	6127916,37	498356,70
L1/9	6127918,68	498385,73
L1/10	6127923,93	498377,42
F1/1	6127900,07	498402,98
F1/2	6127912,02	498382,11


59/45-0174 | 6127900
498350

ŽYMĖJIMAI

	Žemės sklypo riba
	Projektuojamas savitakis buitinių nuotekų šalinimo išvadas
	Projektuojamas savitakis lietaus nuotekų šalinimo išvadas
	Projektuojamas vandentiekio įvadas su požemine sklende
	Projektuojamų vamzdinių apsaugos zona

Iškviesti žemės darbų vykdymo vietoje esančių požeminių inžinerinių tinklų, susisiekimo komunikacijų savininkus (naudotojus, valdytojus) ar jų atstovus ne vėliau kaip prieš 3 dienas iki darbų pradžios pranešdamas jiems tikslų žemės darbų pradžios laiką ir vietą, taip pat, jei žemės darbus reikia vykdyti kelių (gatvių) bei kelio statinių apsaugos zonoje Kabelių apsaugos zonoje darbus vykdyti rankiniu būdu

Lietaus, buitinių nuotekų šalinimo išvado ir vandentiekio įvado vamzdžio apsaugos zona, po 2,5 m nuo vamzdžio
Darbai vykdomi kultūros paveldo teritorijoje

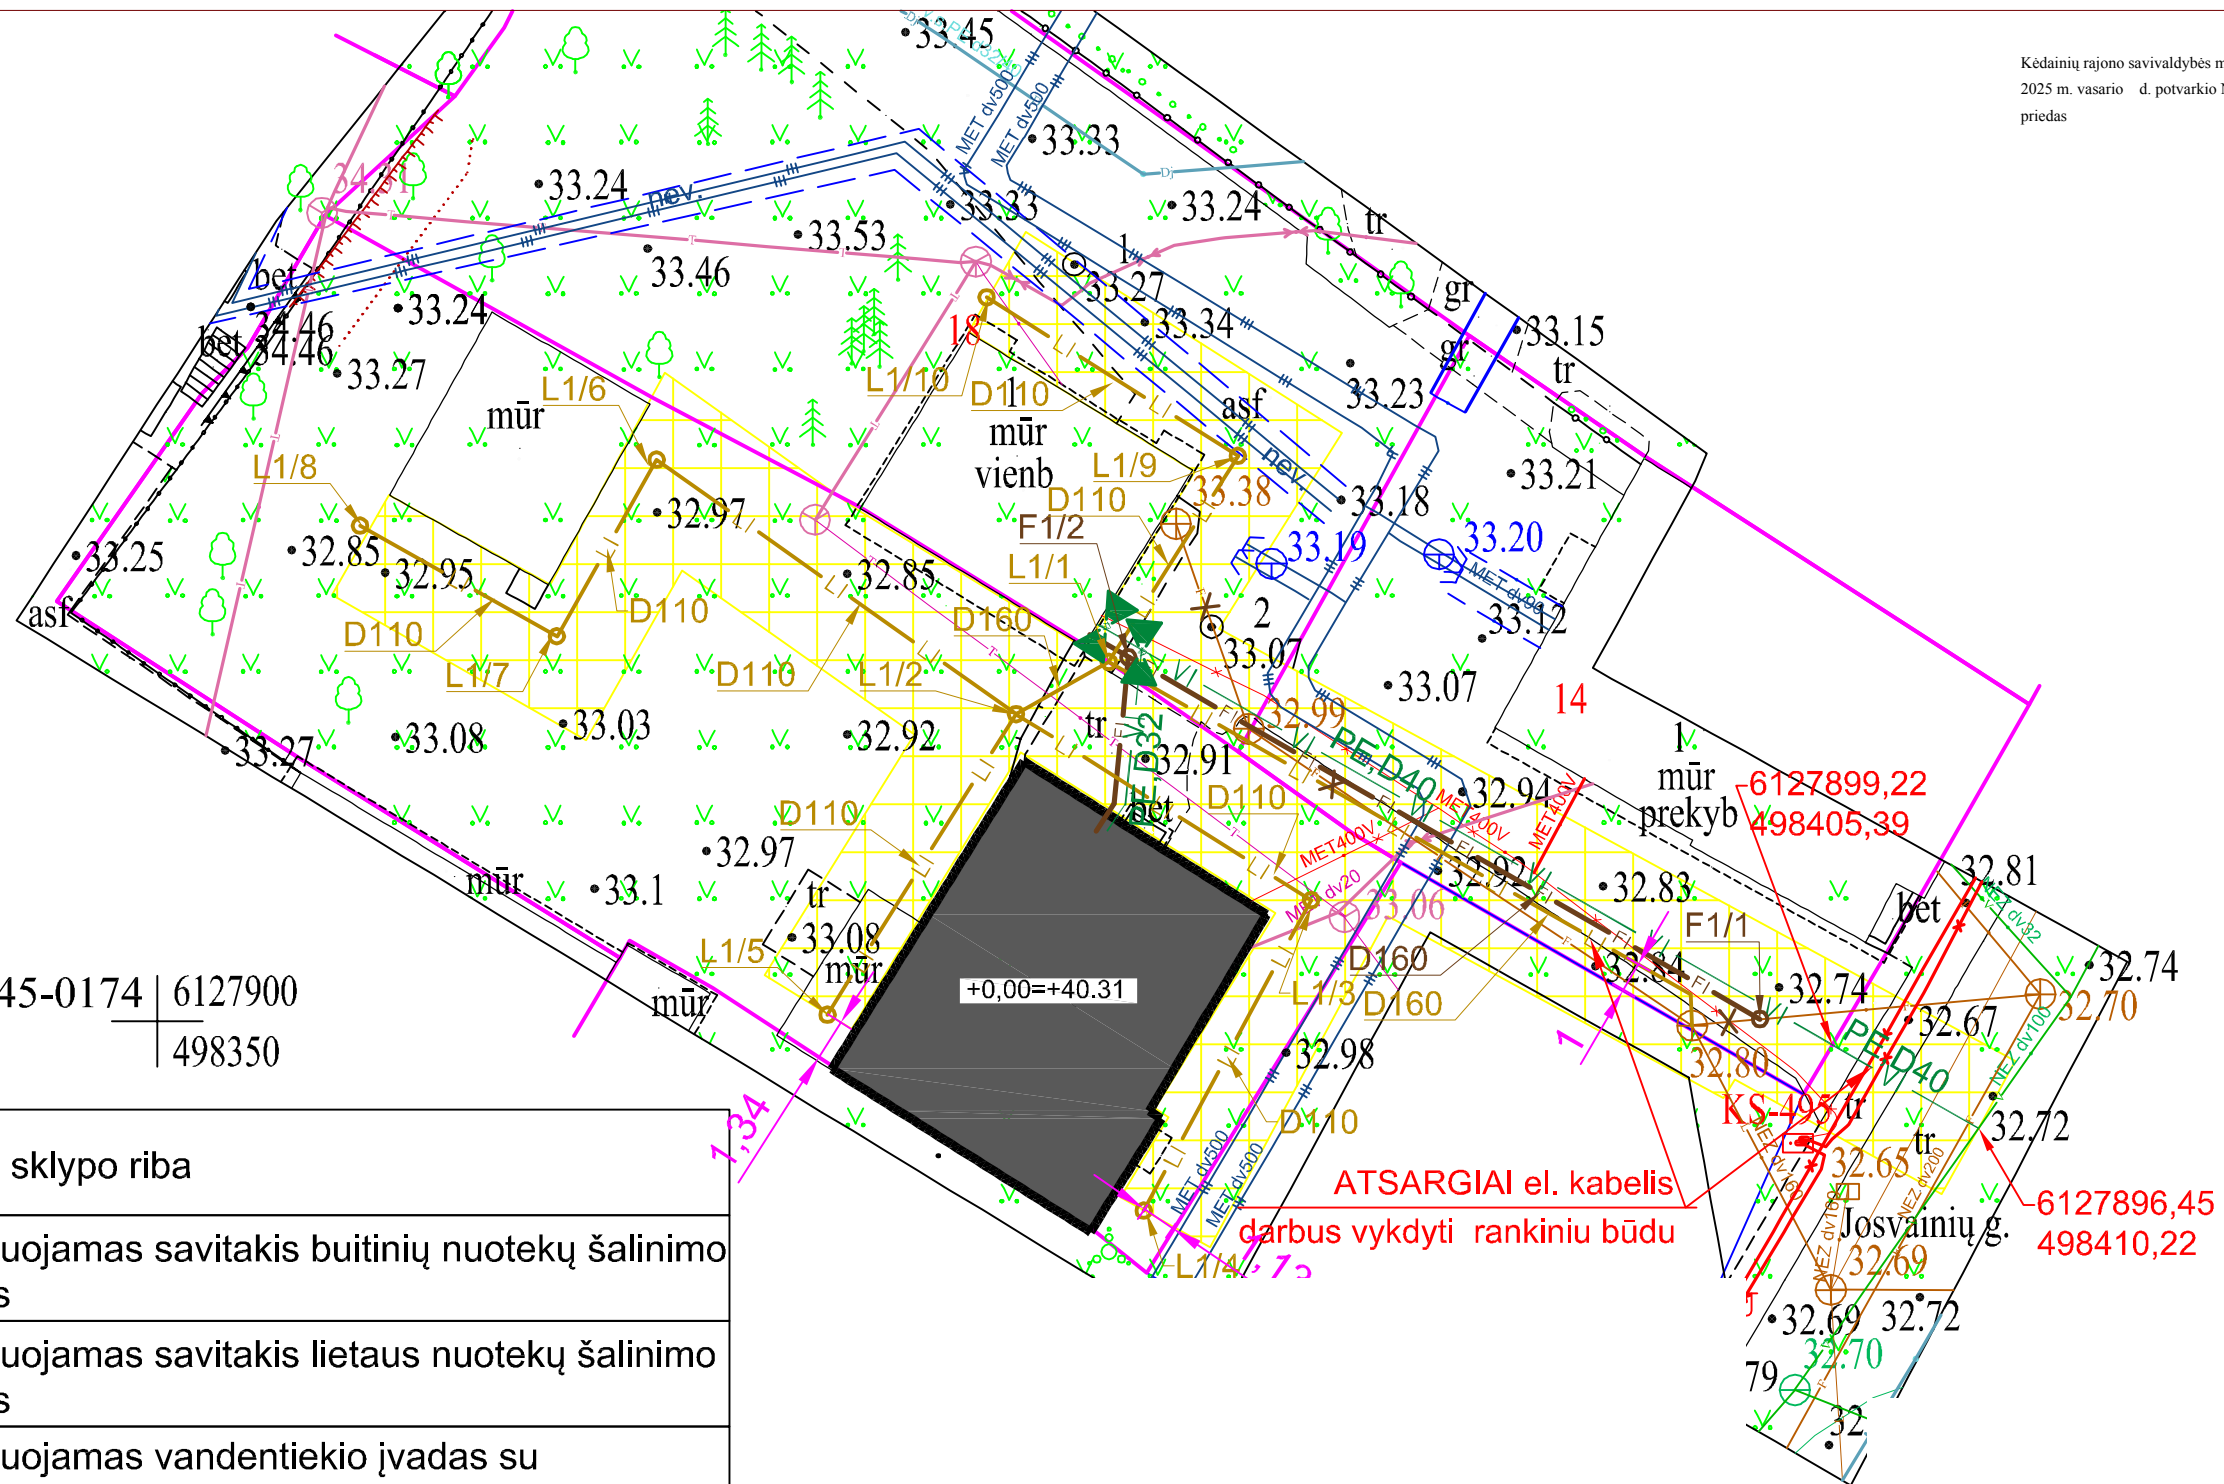

0	2024/08	Statybos leidimui (konkursui) ir statybai	
Laida	Išleidimo data	Laidos statusas ir keitimo pavadinimas (priežastis) (jei taikoma)	
Atest. Nr.	Projektuotojas V. GASI		
27172	PV	Inžinerinių tinklų planas M 1:250	
34407	PDV		
SSP	Statytojas: L.T.; E.R.; S.R.	2024/E09-SSP-VN-01	
		Laida	0
		Lapas	Lapų
		1	1