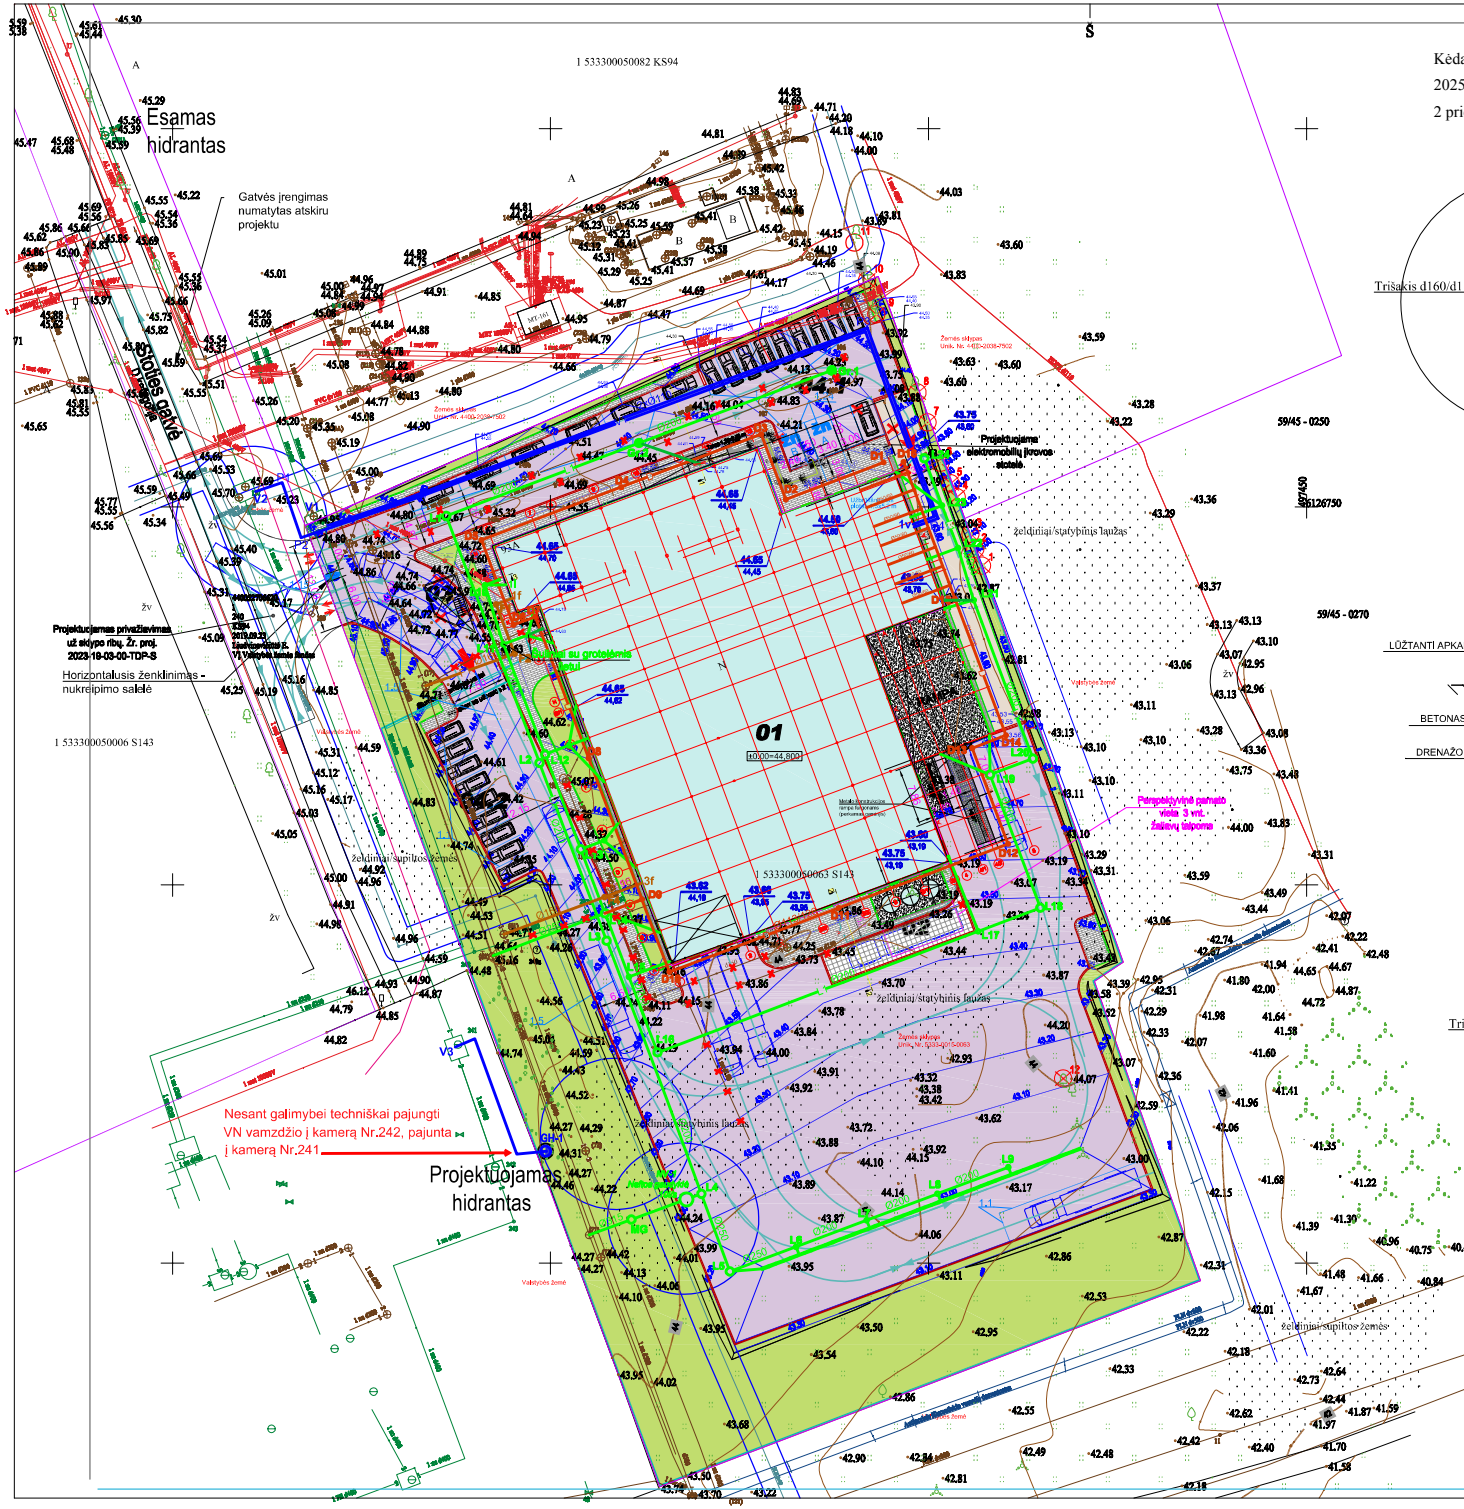

Kėdainių rajono savivaldybės mero 2025 m. d. potvarkio Nr. MP1-2 priedas

STATINIŲ IR ĮRENGINIŲ EKSPLIKACIJA:		
Nr.	STATINIO PAVADINIMAS	PASTABOS
01	GAMYBINIS PASTATAS	PROJEKTUOJAMA
02	ŽALIAVŲ TALPOS (3 VNT.)	ĮRENGINYS, PROJEKTUOJAMA
03	KONTROLĖS PUNKTAS	GRIAUNAMAS
04.1	AUTOMOBILIŲ PARKAVIMO AIKŠTELĖ	PROJEKTUOJAMA
04.2	AUTOMOBILIŲ PARKAVIMO AIKŠTELĖ	PROJEKTUOJAMA

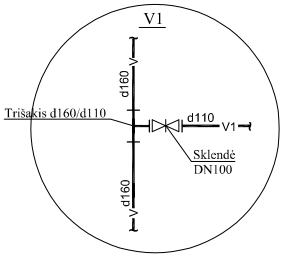

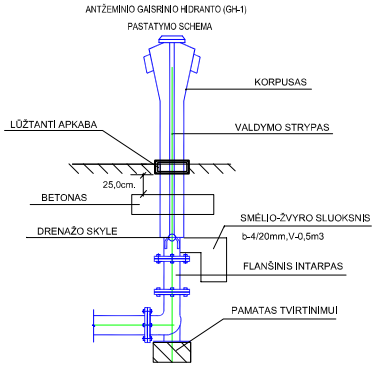

SĄLYGINIAI ŽYMĖJIMAI

	Žemės sklypo ribos (registruotos)
	Gretimų žemės sklypų ribos
	Tvarkomos teritorijos ribos (sutampa su sklypo ribomis)
	Projektuojamas pastatas
	Projektuojama stoginė
	Projektuojama asfaltbetonio danga
	Projektuojama betono trinkelių danga (pėsčiųjų dalis)
	Projektuojama žvyro danga (važiuojamoji dalis)
	Projektuojama betono danga
	Projektuojama betoninių trinkelių nuogrinda
	Projektuojama veja
	Projektuojamas aptvėrimas h>2,00 m su varteliais
	Projektuojami stumdomi vartai L=8,20 m pločio
	Projektuojami įėjimai į teritoriją ir pastatą
	Projektuojamas įvažiavimas į teritoriją
	Projektuojami šlaitai
	Projektuojami kelio bortai
	Projektuojami vejos bortai
	Projektuojama atraminė g/b sienelė
	Projektuojama betoninių trinkelių nuogrinda
	Griaunami statiniai
	Projektuojamos automobilių stovėjimo vietos
	Transporto judėjimo kryptys ir trasos
	Projektuojami lietaus surinkimo linijiniai latakai
V1	Projektuojami vandentiekio tinklai
F1	Projektuojami buitinių nuotekų tinklai
L1	Projektuojami lietaus nuotekų tinklai
GH	Projektuojamas gaisrinis hidrantas
1-10,12	Kertami medžiai
11	Saugomas medis
D	Projektuojami drenažo tinklai

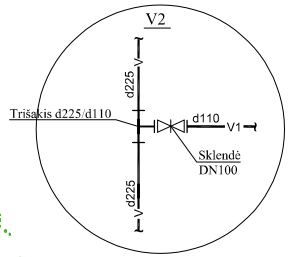

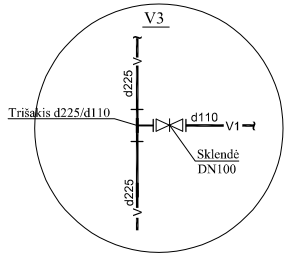

A	2024-12-20	Pakeista hidranto pajungimo vieta
Laida	Išleidimo data	Laidos statusas. Keitimo priežastis (jei taikoma

Kval. Patv. Dok. Nr.	
2023	PV
A1633	PVP
16565	PDV

ARDYNAS

Statinio projekto pavadinimas:

Inžinerinių tinklų (vandentiekio, nuotekų šalinimo, dujų ir elektros), J. Basanavičiaus g. 93A, Kėdainiuose, statybos projektas

Dokumento pavadinimas: Sklypo planas su projektuojamais vandentiekio ir nuotekų tinklais M 1:500

Laida: B

ETAPAS	Statytojas:	Dokumento žymuo:	Lapas	Lapų
LT	UAB "ŠLAITUVA"	2023-19-02-00-TDP-VN.B-01	1	1