

Žemės sklypo išdėstymo schema




ŽEMĖS SKLYPO PLANAS M 1:500

Sklypo plotas 2931 m²

Kadastras:	vietovė	Šėtos	blokas	sklypas
Žemės sklypo kadastro Nr.			5 3 8 5 0 0 0 6	

Savivaldybė	Kėdainių r.
Seniūnija	Šėtos
Gyvenamoji vietovė	Šėtos mstl.
Gatvė, namo Nr.	Skł.Nr. 956-2

Gretimybė	Besiribojančio žemės sklypo kadastro Nr.	Pastabos
1-2	5385/ 0006: 495	
2-3		4 m kelias
3-4		Linksmavietės g.
4-1	5385/ 7001: 3	

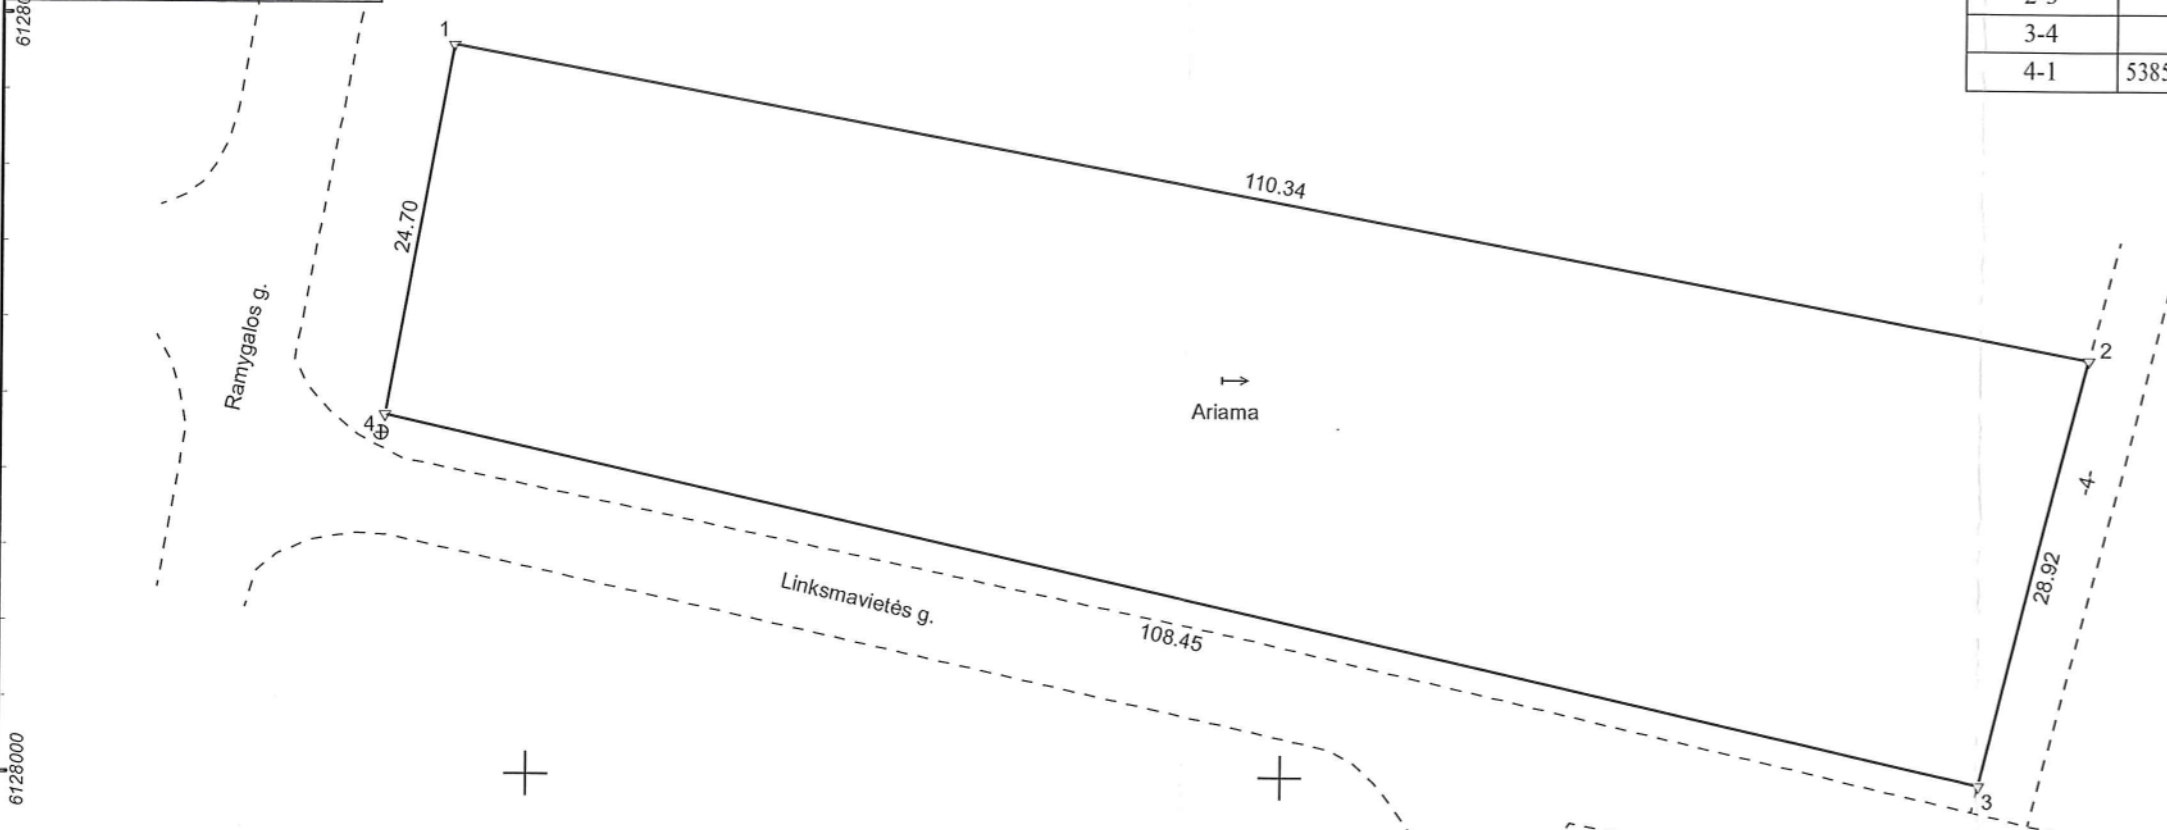

Su pagal 2025 m. gruodžio mėn. 16 d. atliktą žemės sklypo ribų paženklinimą-parodymą parengtame žemės sklypo plane išbraižytomis ribomis ir apskaičiuotu žemės sklypo plotu sutinku:

1. Lietuvos Respublika
 2. [Redacted]
 naudotojas [Redacted]
 (vardas, pavardė) (parašas) (data)

MB "Tikslī valda" matininkas Amondas Paliulionis, kvalifikacijos pažymėjimo Nr. 2M-M-589 J. Basanavičiaus g. 51, Kėdainiai II aukštas tikslivalda@gmail.com Tel. 8-657-80043

Pareigos	Parašas	Vardas ir pavardė	Data
Direktorius	[Redacted]	[Redacted]	2025-12-16

Matininko kvalifikacijos pažymėjimo Nr.: 2M-M-589 GEO OBJEKTO KODAS: 4400-6836-4590



