


Žemės sklypo išdėstymo schema

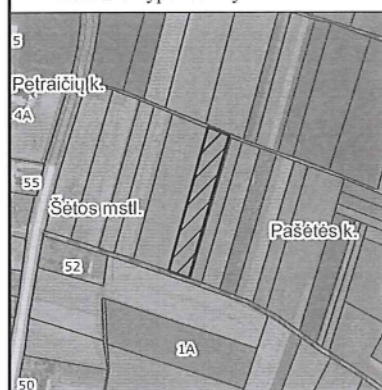


ŽEMĖS SKLYPO PLANAS M 1:1000

Sklypo plotas 5704 m²

6128400

6128300

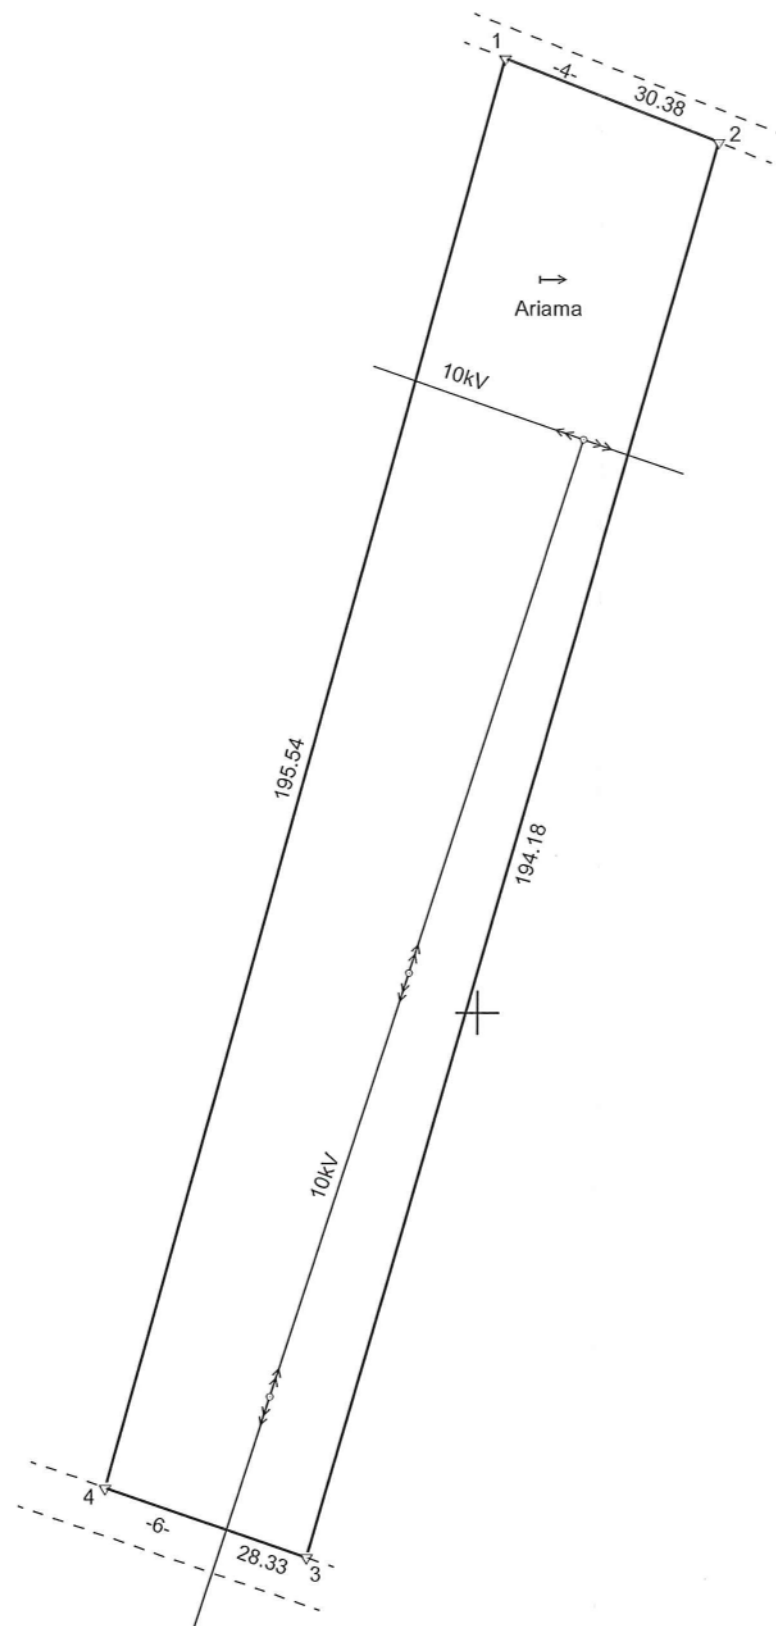

516200

516300

516400

Kadastro:	vietovė	Šėtos	blokas	sklypas
Žemės sklypo kadastro Nr.			5 3 8 5 0 0 0 6	

Savivaldybė	Kėdainių r.
Seniūnija	Šėtos
Gyvenamoji vietovė	Šėtos mstl.
Gatvė, namo Nr.	956-1

Gretimybė	Besiribojančio žemės sklypo kadastro Nr.	Pastabos
1-2		4 m kelias
2-3	5385/0006:493	
3-4		6 m kelias
4-1	5385/0006:506	

Su pagal 2025 m. gruodžio mėn. 16 d. atliktą žemės sklypo ribų paženklinimą-parodymą parengtame žemės sklypo plane išbraižytomis ribomis ir apskaičiuotu žemės sklypo plotu sutinku:

1. Lietuvos Respublika

2. [Redacted]

naudotojas

(vardas, pavardė)

[Redacted signature]
 [Redacted date]
 (parašas) (data)

MB "Tikslī valda" matininkas Armondas Paliulionis, kvalifikacijos pažymėjimo Nr. 2M-M-589 J. Basanavičiaus g. 51, Kėdainiai II aukštas tikslivalda@gmail.com Tel. 8-657-80043

Pareigos	Parašas	Vardas ir pavardė	Data
Direktorius	[Redacted]	[Redacted]	2025-12-16
Matininko kvalifikacijos pažymėjimo Nr. 2M-M-589		GEO OBJEKTO KODAS: 4400-6827-7650	



