


Žemės sklypo išdėstymo schema

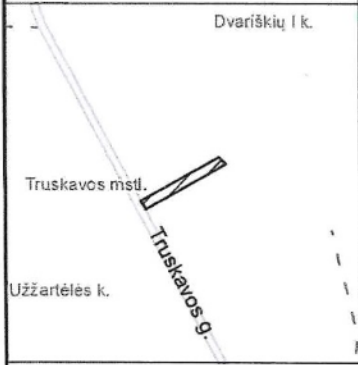


# ŽEMĖS SKLYPO PLANAS M 1:1000

Sklypo plotas 3767 m<sup>2</sup>

Kadastro:	vietovė	Truskavos	blokas	sklypas
Žemės sklypo kadastro Nr.			5 3 9 0 0 0 0 1	

Savivaldybė	Kėdainių r.
Seniūnija	Truskavos
Gyvenamoji vietovė	Truskavos mstl.
Gatvė, namo Nr.	

Gretimybė	Gretimo žemės sklypo kadastro Nr.	Pastabos
1-2	5390/ 7001: 4	Kelias 3018 (Truskavos g.)
2-3	5390/ 0001: 80	Geod. matavimai
3-4		Kelias 5m.
4-1	5390/ 0001: 534	Prel. matavimai

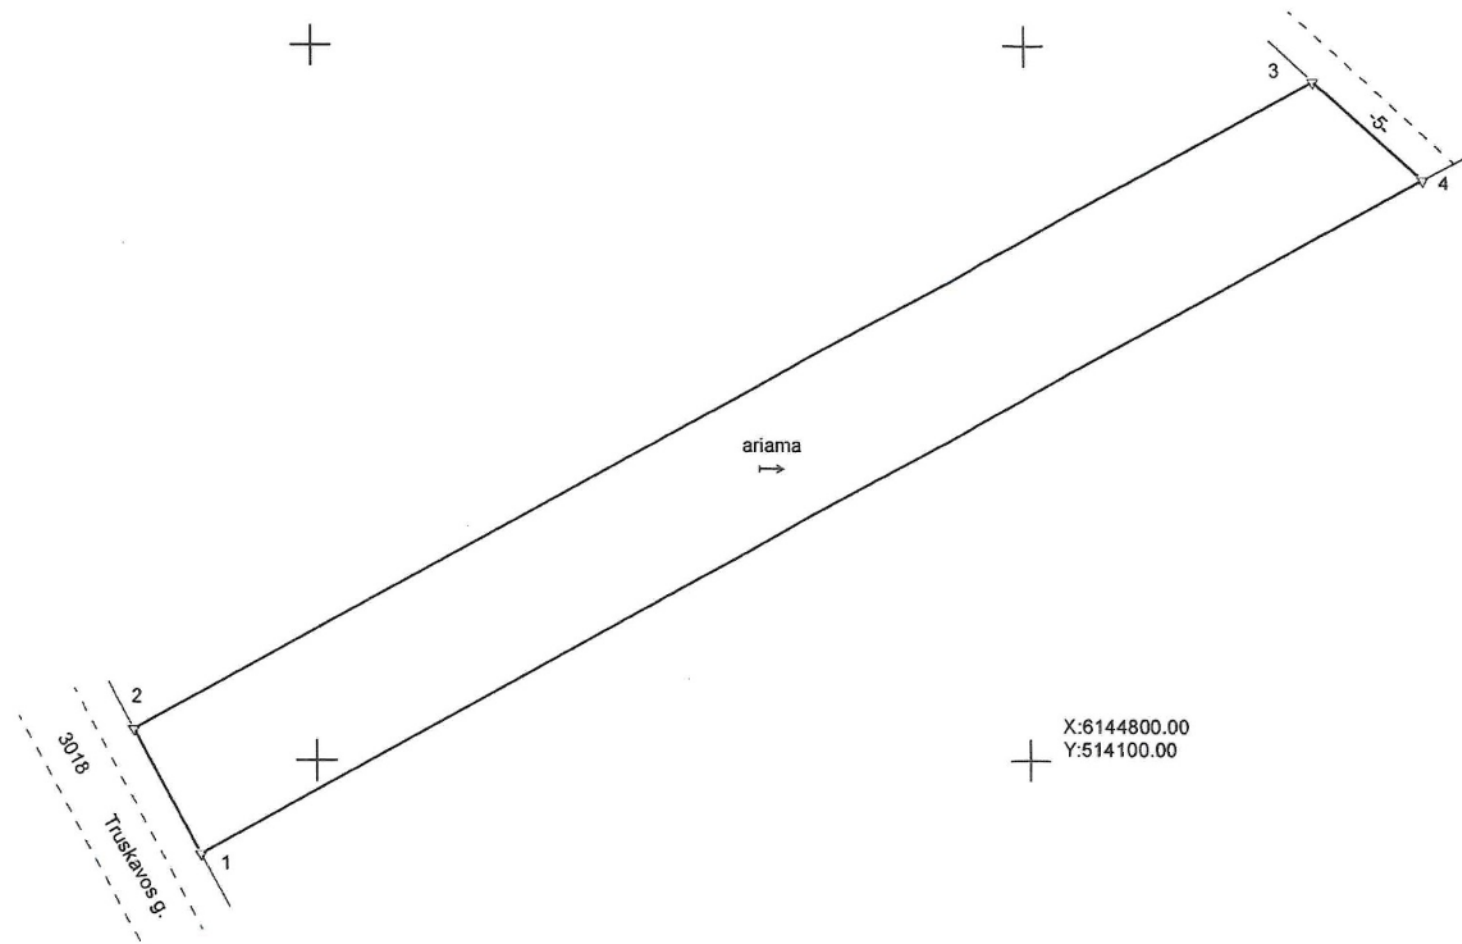

Kėdainių rajono savivaldybė  
meras  
**Valentinas Tamulis**

2024-06-10

Su pagal 2024 m. kovo mėn. 29 d. atliktą žemės sklypo ribų paženklinimą-parodymą parengtame žemės sklypo plane išbraižytomis ribomis ir apskaičiuotu žemės sklypo plotu sutinku:

I [redacted]  
(vardas, pavardė)

[redacted]  
(parašas)

2024-06-10  
(data)

Linijų ilgiai	
1-2	19.70
2-3	189.57
3-4	20.47
4-1	196.54

## R. Gruodžio IĮ

R.Gruodžio IĮ, įm. k. 303997996, Kaunas, Naujakurių g. 68-10, el. p. gruodziai68@gmail.com, tel. Nr. 8 687 10440

Pareigos	Parašas	Vardas ir pavardė	Data
direktorius	[redacted]	R. GRUODIS	2024-03-29

Matininko kvalifikacijos pažymėjimo Nr.: 2M-M-271 | GEO OBJEKTO KODAS: 4400-6332-6907



