


Žemės sklypo išdėstymo schema

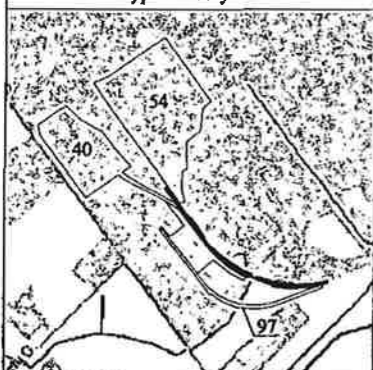

ŽEMĖS SKLYPO PLANAS M 1:2000


Sklypo plotas 7159 m²

Kadastro:	vietovė	Kėdainių m.	blokas	sklypas
Žemės sklypo kadastro Nr.		5 3 3 3	0 0 3 0	104

Galvė, namo Nr.	Pervazos g.
Kaimas (miestelis)	
Seniūnija	
Miestas (rajonas)	Kėdainių
Apskritis	Kauno



Gretimybė	Gretimo žemės sklypo kadastro Nr.	Pastabos
1-3	5333/0030:54	
3-15; 18-26; 28-35; 38-39; 47-49-1		VZF Kėdainių m.
15-18; 35-38		Pervazos g., Kėdainių m.
26-28	5333/0030:97	
39-45		VZF Kėdainių m. (Pervazos g.6)
45-47	5333/0030:40	

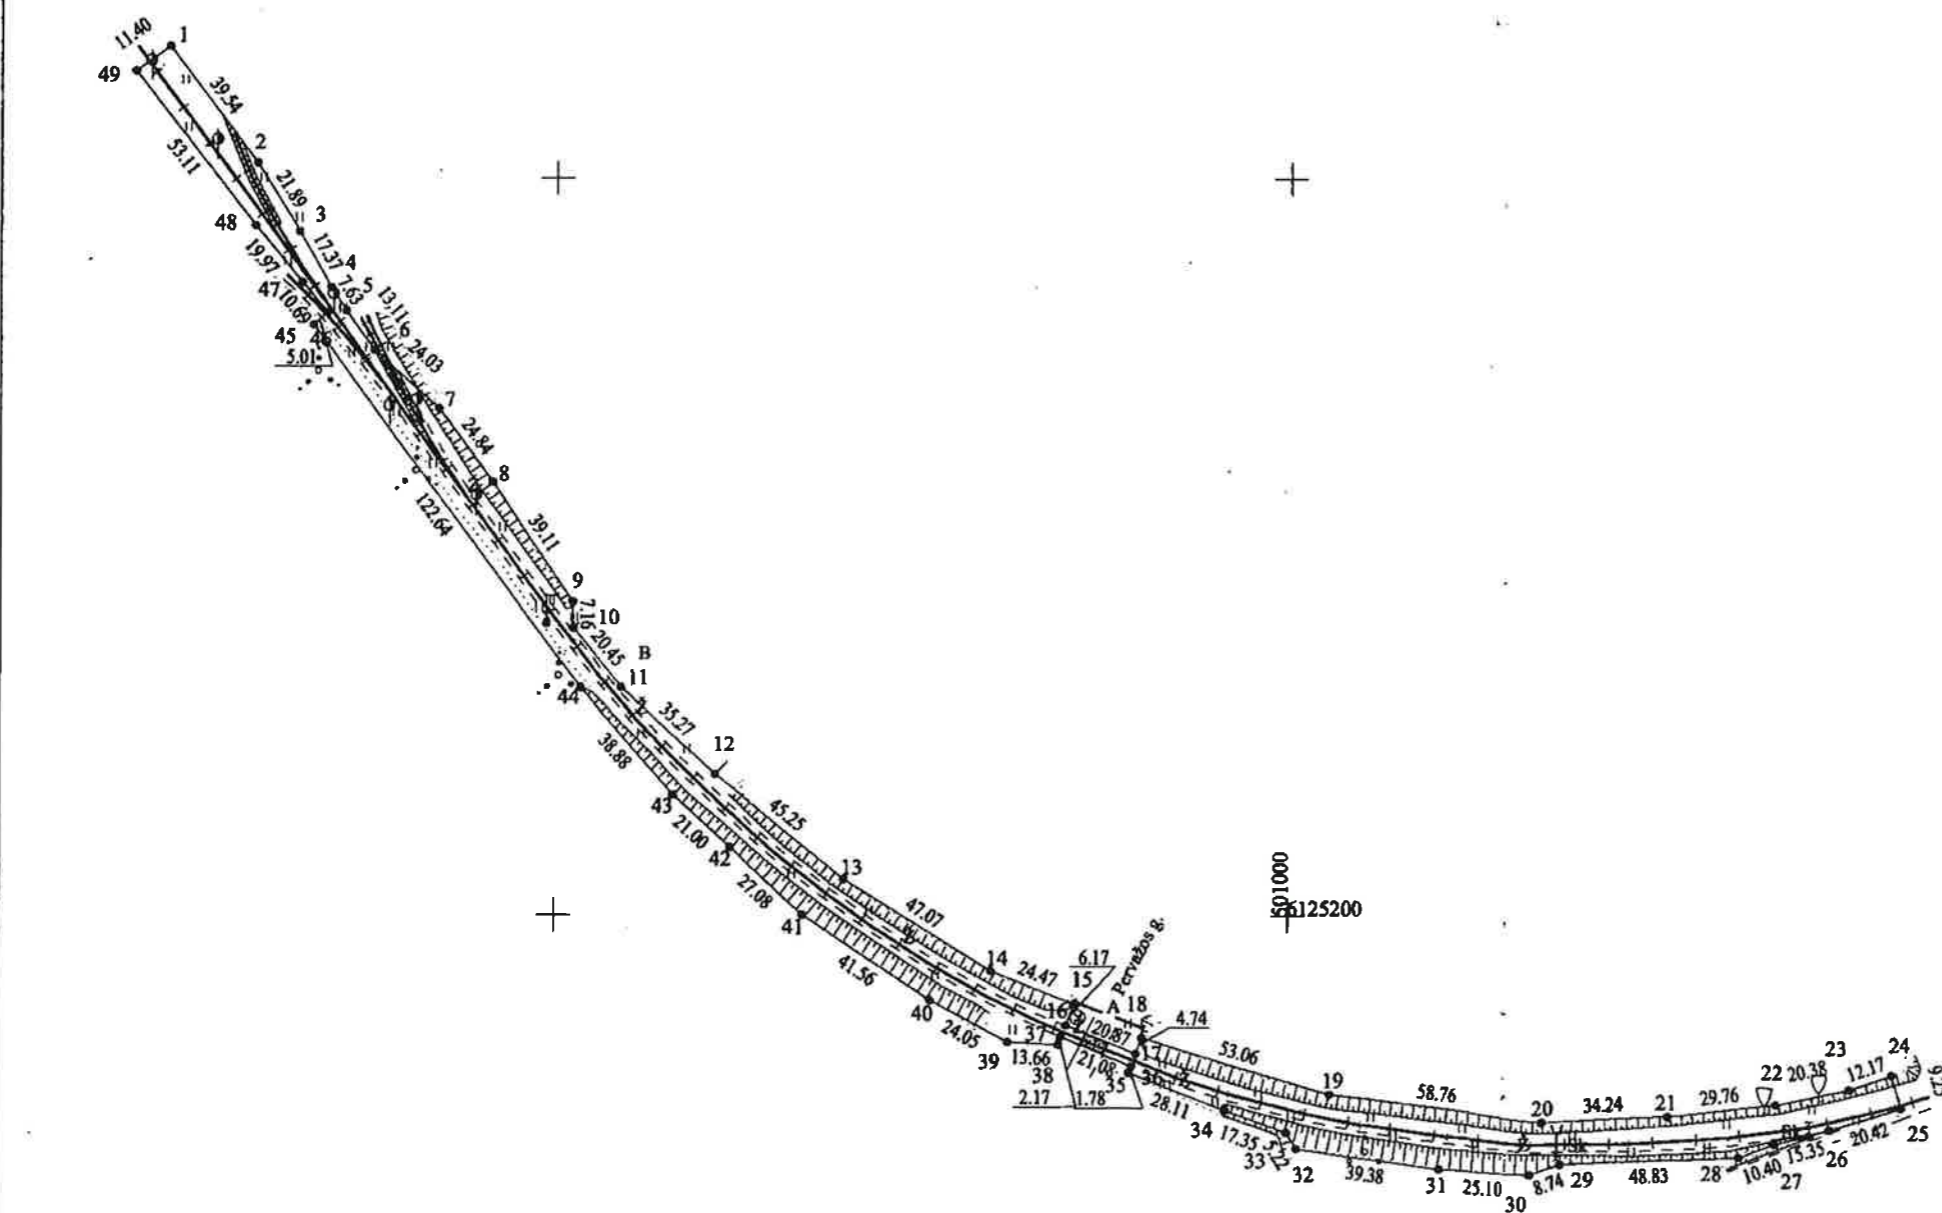

ŽEMĖS SKLYPO RIBOS
PAZYMĖTOS KADASTRO ŽEMĖLAPYJE
2015 m. 02 mėn. 05 d.
VI Registracijos Kauno Filialas
(pareigos) (vardas, pavardė)
Kadastrų eksperte
Nijolė Vaikacienė

Su žemės sklypo ribomis ir nustatytu plotu sutinku:
Žemės savininkas (naudotojas):
UAB "IMLITEX"

Andrius Jankaitis (vadas, pavardė) 2014-08-27 (data)

Nacionalinės žemės tarnybos prie Žemės ūkio ministro patalpos
Kėdainių skyrius
Patikrino: *Edvinas Janavičius* (vadas, pavardė) 2014-11-21 (data)
Suderino: *Elva Druktenienė* (vadas, pavardė) 2014-11-21 (data)



Sutariniai ženklai:

- Servitutas Nr.1 [hatched pattern]
- Servitutas Nr.2 [cross-hatched pattern]
- Servitutas Nr.3 [dotted pattern]

SUDERINTA
2014-08-20
Vyresnioji kadastrų specialistė
Eglė Truskauskienė



Pareigos	Parašas	Vardas, pavardė	Data
Direktorius	<i>[Signature]</i>	Zydrūnas Rugienius	2014-08-19
Geodezininkas	<i>[Signature]</i>	Andrius Sedlioris	
Technikas	<i>[Signature]</i>	Arminas Somka	
Mat. inžinierė	<i>[Signature]</i>	Erika Bruškytė	

KOPĖJA TIKRA
[Signature]



ŽEMĖS SKLYPO PLANAS M 1:2000

Sklypo plotas 7159 m²

Žemės sklypo kadastro Nr. 53330030

KOORDINAČIŲ ŽINIARASTIS

Koordinacijų sistema LKS-94, matavimai atlikti nuo Lietuvos tinklo, prisijungimo laikas 9.00-9.15 val. 2014-08-14							
Taško Nr.	Kodas	X	Y	Taško Nr.	Kodas	X	Y
1	R	6125435.78	500694.37	39	R	6125166.01	500923.80
2	R	6125404.03	500717.94	40	R	6125177.38	500902.61
3	R	6125385.40	500729.43	41	R	6125200.32	500867.96
4	R	6125370.31	500738.04	42	R	6125218.45	500847.84
5	R	6125363.93	500742.23	43	R	6125232.58	500832.31
6	R	6125353.36	500749.98	44	R	6125261.66	500806.50
7	R	6125337.43	500767.97	45	R	6125360.04	500733.28
8	R	6125317.36	500782.60	46	R	6125363.40	500736.99
9	R	6125284.89	500804.41	47	R	6125371.61	500730.15
10	R	6125277.73	500804.56	48	R	6125387.02	500717.45
11	R	6125262.02	500817.65	49	R	6125429.14	500685.10
12	R	6125238.28	500843.74				
13	R	6125210.04	500879.10				
14	R	6125185.24	500919.11				
15	R	6125176.10	500941.81				
16	R	6125170.38	500939.50				
17	R	6125162.48	500958.82				
18	R	6125166.91	500960.50				
19	R	6125151.77	501011.35				
20	R	6125144.20	501069.62				
21	R	6125145.61	501103.83				
22	R	6125148.92	501133.41				
23	R	6125153.14	501153.35				
24	R	6125157.05	501164.88				
25	R	6125148.20	501167.56				
26	R	6125142.28	501148.02				
27	R	6125138.34	501133.18				
28	R	6125134.72	501123.43				
29	R	6125132.81	501074.64				
30	R	6125130.25	501066.28				
31	R	6125131.41	501041.21				
32	R	6125137.03	501002.23				
33	R	6125141.45	500999.46				
34	R	6125147.52	500983.21				
35	R	6125157.39	500956.89				
36	R	6125159.08	500957.52				
37	R	6125167.34	500938.13				
38	R	6125165.28	500937.44				

SKLYPO CENTRO KOORDINATĖS

Koordinacijų sistema	Koordinatės X/Y
Valstybinė LKS-1994	X=6125150 Y=500988
Žiniaraštį sudarė <i>(parašas)</i>	Andrius Sedlioris (vardas ir pavardė) 2M-M-777 (kvalifikacijos pažymėjimo Nr.) 2014-08-14 (data)

Ištrauka iš Lietuvos Administracinių teisų pažeidimų kodekso:

47 straipsnis. Pastovių žemėnaudos riboženklų sunaikinimas arba gadinimas - užtraukia baudą nuo dviejų šimtų penkiasdešimties iki penkių šimtų litų.

Duomenys apie žemės naudojimo apribojimus			
Eil. Nr.	Kodas	Apribojimai	Žemės plotas, m ²
1	2	3	4
1	1	I. Rysių linijų apsaugos zonos	934
2	6	VI. Elektros linijų apsaugos zonos	8
3	49	XIII. Vandentiekio, lietaus ir fekalinės kanalizacijos tinklų ir įrenginių apsaugos zonos	169
4	9	IX. Dujotiekių apsaugos zonos	14
5	3	III. Geležinkelio kelių ir jų įrenginių apsaugos zonos	3807

SERVITUTAS			
Eil. Nr.	Kodas	Servituto rūšis	Plotas, m ²
1	208	Servitutas - teisė naudoti požemines, antžemines komunikacijas (tarnaujantis daiktas)	64
2	208	Servitutas - teisė naudoti požemines, antžemines komunikacijas (tarnaujantis daiktas)	48
3	215	Kelio servitutas - teisė važiuoti transporto priemonėmis, naudotis pėsčiųjų taku (tarnaujantis daiktas)	24

