


Kadastras:	vietovė	Kėdainiai	blokas	sklypas
Žemės sklypo kadastro Nr.:		5 3 3 3	0 0 3 0	0 1 0 4
Gatvė, namo Nr.		Pervažos g. 6A		
Kaimas (miestelis)				
Seniūnija				
Miestas (rajonas)		Kėdainių		
Apskritis		Kauno		

ŽEMĖS SKLYPO DALIŲ PO SAVARANKIŠKAI FUNKCIONUOJANČIAIS STATINIAI PLANAS M 1:1000
Sklypo plotas 7159m²

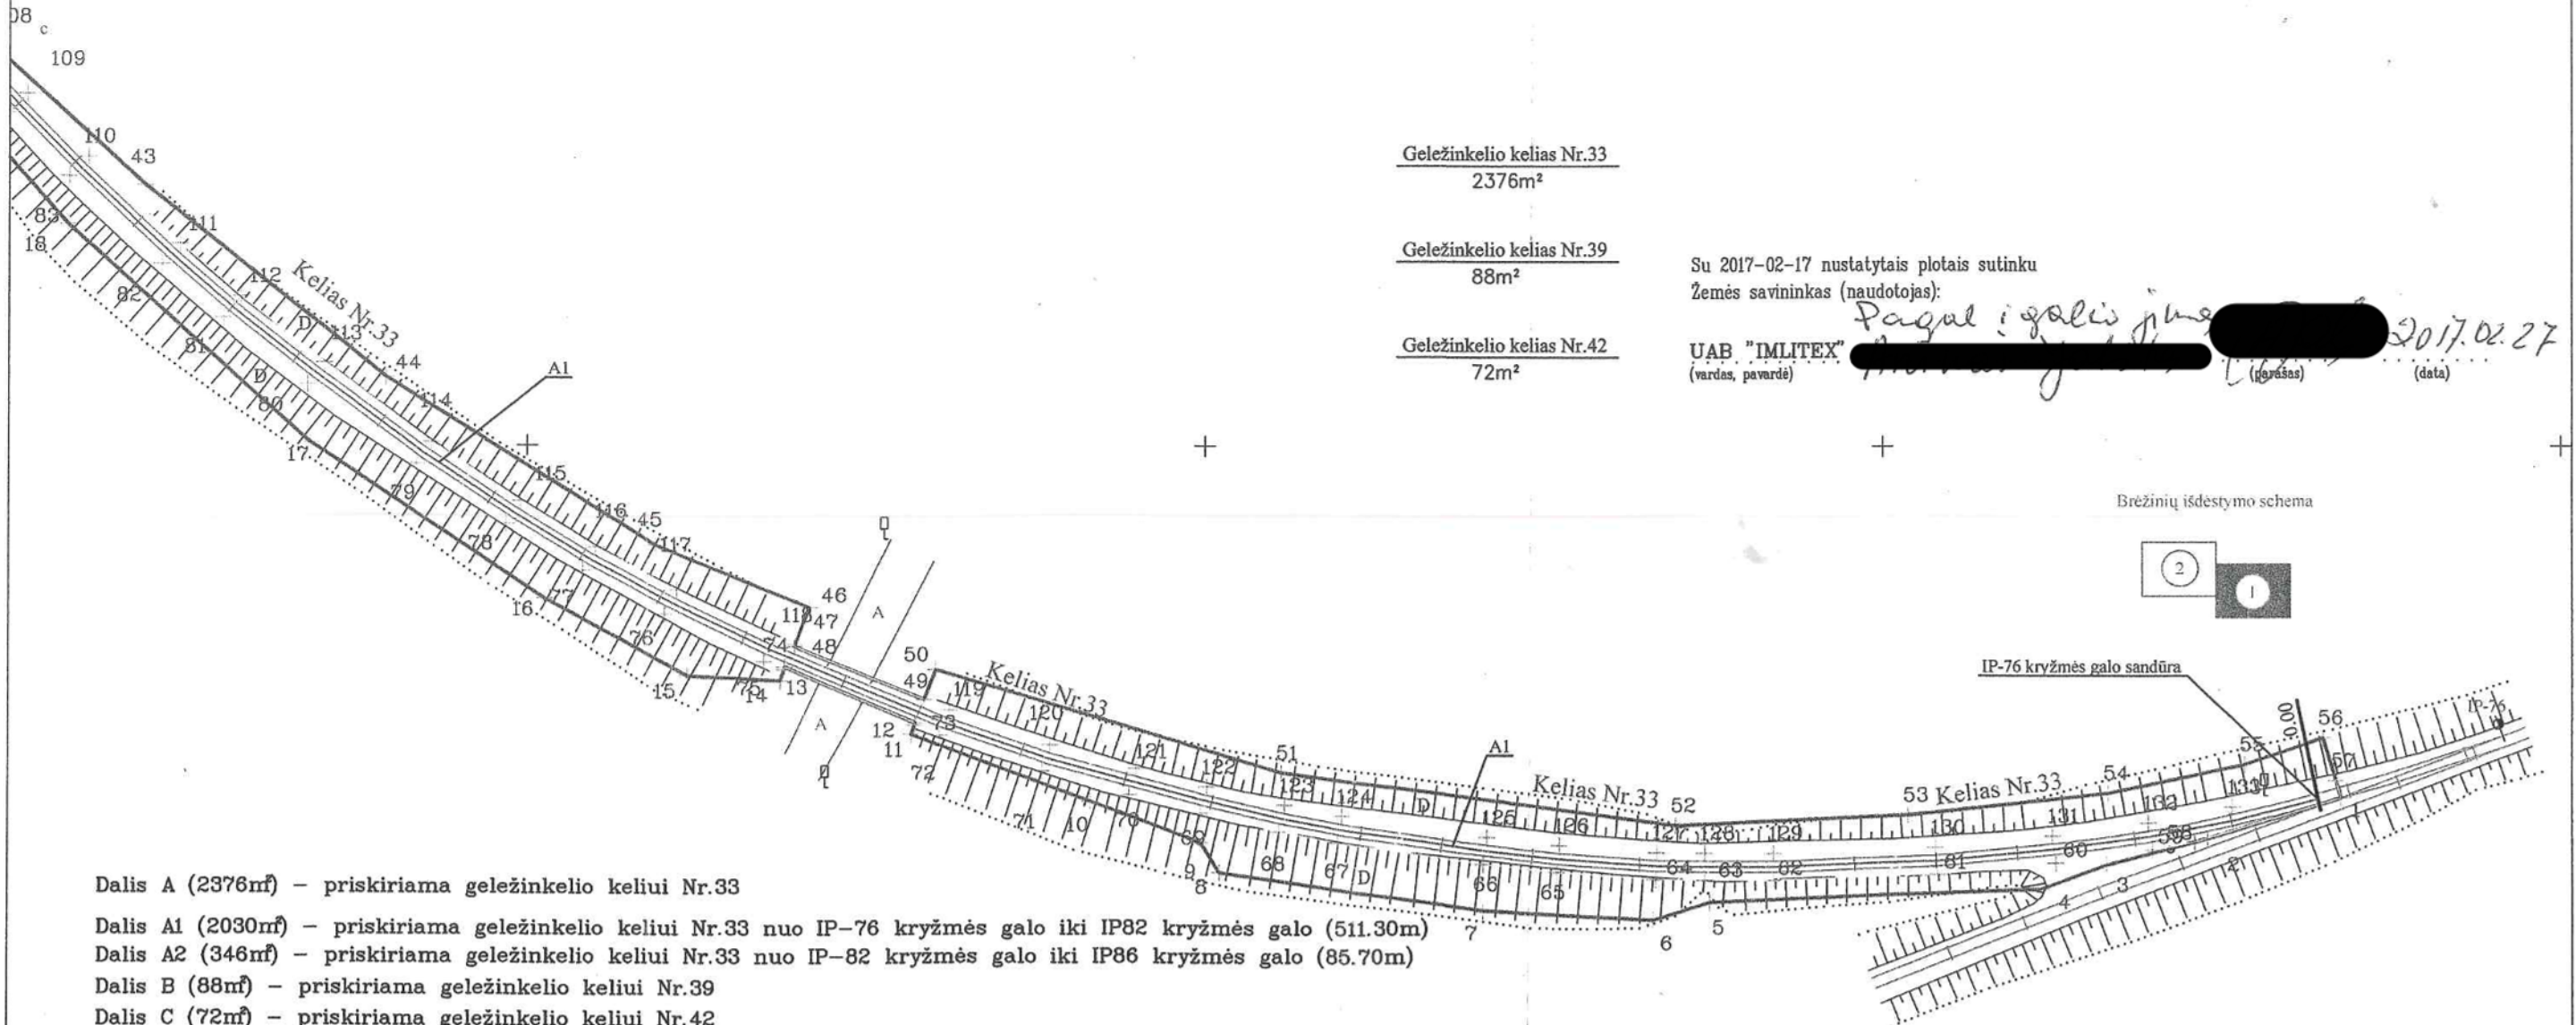


Geležinkelio kelias Nr.33
2376m²

Geležinkelio kelias Nr.39
88m²

Geležinkelio kelias Nr.42
72m²

Su 2017-02-17 nustatytais plotais sutinku
Žemės savininkas (naudotojas):
Pagal įgaliojimą [redacted] 2017.02.27
UAB "IMLITEX" [redacted] (vardas, pavardė) [redacted] (parašas) [redacted] (data)

Brežinių išdėstymo schema

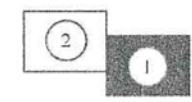

- Dalis A (2376m²) – priskiriama geležinkelio keliui Nr.33
- Dalis A1 (2030m²) – priskiriama geležinkelio keliui Nr.33 nuo IP-76 kryžmės galo iki IP82 kryžmės galo (511.30m)
- Dalis A2 (346m²) – priskiriama geležinkelio keliui Nr.33 nuo IP-82 kryžmės galo iki IP86 kryžmės galo (85.70m)
- Dalis B (88m²) – priskiriama geležinkelio keliui Nr.39
- Dalis C (72m²) – priskiriama geležinkelio keliui Nr.42
- Dalis A,B,C iš viso 2536m²
- bendro naudojimo žemė dalis D iš viso :4623m²

6125100.00
500900.00

KOPIJA TIKRA
[redacted]

Tel. [redacted]			
Kvalifikacijos Nr. 2M-M-188, išduota 2008.05.20			
Pareigos	Parašas	Vardas, pavardė	Data
Matininkas	[redacted]	[redacted]	2017 02 17



ŽEMĖS SKLYPO PLANAS M 1:1000

Sklypo plotas 7159 m²

Žemės sklypo kadastro Nr. 533300300104

KOORDINACIŲ ŽINIARAŠTIS

Koordinacijų sistema LKS-1994											
Taško Nr.	Kodas	X	Y	Taško Nr.	Kodas	X	Y	Taško Nr.	Kodas	X	Y
1	R	6125148.20	501167.56	57	R	6125150.76	501166.78	113	R	6125212.11	500870.00
2	R	6125142.28	501148.02	58	R	6125141.76	501146.06	114	R	6125200.43	500885.91
3	R	6125138.34	501133.18	59	R	6125140.59	501139.95	115	R	6125191.81	500899.05
4	R	6125134.72	501123.43	60	R	6125138.62	501125.65	116	R	6125184.99	500910.22
5	R	6125132.81	501074.64	61	R	6125136.88	501108.19	117	R	6125178.64	500922.20
6	R	6125130.25	501066.28	62	R	6125136.02	501084.07	118	R	6125171.76	500936.70
7	R	6125131.41	501041.21	63	R	6125136.11	501073.89	119	R	6125160.95	500962.53
8	R	6125137.03	501002.23	64	R	6125136.24	501066.69	120	R	6125155.80	500977.37
9	R	6125141.45	500999.46	65	R	6125137.19	501052.15	121	R	6125152.34	500989.98
10	R	6125147.52	500983.21	66	R	6125138.28	501041.24	122	R	6125149.85	501000.34
11	R	6125157.39	500956.89	67	R	6125141.48	501019.77	123	R	6125146.99	501011.87
12	R	6125159.06	500957.52	68	R	6125143.07	501011.05	124	R	6125145.42	501020.43
13	R	6125167.34	500938.13	69	R	6125145.77	500999.38	125	R	6125142.26	501041.74
14	R	6125165.28	500937.44	70	R	6125148.48	500988.94	126	R	6125141.17	501052.49
15	R	6125166.01	500923.80	71	R	6125151.98	500976.19	127	R	6125140.24	501066.85
16	R	6125177.38	500902.61	72	R	6125157.21	500961.11	128	R	6125140.11	501073.95
17	R	6125200.32	500887.96	73	R	6125158.75	500957.40	129	R	6125140.02	501084.01
18	R	6125232.58	500832.31	74	R	6125166.90	500937.98	130	R	6125140.88	501107.91
19	R	6125261.66	500806.50	75	R	6125168.10	500935.08	131	R	6125142.80	501125.17
20	R	6125360.04	500733.28	76	R	6125175.06	500920.40	132	R	6125144.53	501139.31
21	R	6125362.97	500736.51	77	R	6125181.51	500908.24	133	R	6125146.88	501151.52
22	R	6125363.40	500736.99	78	R	6125188.43	500896.91				
23	R	6125371.26	500730.44	79	R	6125197.15	500883.63				
24	R	6125387.02	500717.45	80	R	6125208.93	500867.58				
25	R	6125429.14	500685.10	81	R	6125218.76	500855.19				
26	R	6125430.50	500687.00	82	R	6125226.68	500846.12				
27	R	6125432.83	500690.26	83	R	6125239.65	500832.51				
28	R	6125435.77	500694.36	84	R	6125248.97	500823.38				
29	R	6125417.26	500708.11	85	R	6125257.63	500815.24				
30	R	6125407.59	500715.30	86	R	6125270.28	500804.74				
31	R	6125404.03	500717.94	87	R	6125297.33	500784.70				
32	R	6125385.40	500729.43	88	R	6125307.39	500777.32				
33	R	6125370.31	500738.04	89	R	6125332.41	500758.90				
34	R	6125363.93	500742.23	90	R	6125337.42	500755.24				
35	R	6125355.79	500748.20	91	R	6125360.04	500738.69				
36	R	6125353.36	500749.96	92	R	6125366.92	500719.00				
37	R	6125346.64	500757.56	93	R	6125404.12	500706.23				
38	R	6125337.43	500767.97	94	R	6125406.50	500709.45				
39	R	6125317.36	500782.60	95	R	6125399.97	500714.30				
40	R	6125284.89	500804.41	96	R	6125408.51	500710.51				
41	R	6125277.73	500804.56	97	R	6125401.64	500717.93				
42	R	6125262.02	500817.65	98	R	6125384.82	500725.49				
43	R	6125238.28	500843.74	99	R	6125366.63	500738.78				
44	R	6125210.04	500879.10	100	R	6125362.42	500741.91				
45	R	6125185.24	500919.11	101	R	6125348.65	500751.97				
46	R	6125176.10	500941.81	102	R	6125339.78	500758.46				
47	R	6125170.57	500939.58	103	R	6125313.52	500777.78				
48	R	6125170.38	500939.50	104	R	6125334.77	500764.04				
49	R	6125162.48	500958.82	105	R	6125309.75	500780.54				
50	R	6125166.91	500960.50	106	R	6125299.71	500787.92				
51	R	6125151.77	501011.35	107	R	6125272.74	500807.88				
52	R	6125144.20	501069.62	108	R	6125260.27	500818.24				
53	R	6125145.61	501103.83	109	R	6125251.73	500826.26				
54	R	6125148.92	501133.41	110	R	6125242.49	500835.31				
55	R	6125153.14	501153.35	111	R	6125229.64	500848.82				
56	R	6125157.05	501164.88	112	R	6125221.84	500857.75				


SKLYPO CENTRO KOORDINATĖS

Koordinacijų sistema	Koordinatės X/Y	Planšetų nomenklatūra
Sistema, kurioje vykdyti matavimai	6125190/500898	60/45-092
Valstybinė LKS-1994	6125190/500898	60/45-092
Žiniaraštį sudarė	2M-N-188 Kvalifikacijos pažymėjimo Nr. (parašas)	2017 02 17 (data)


KOPIJA TIKRA

Ištrauka iš Lietuvos Administracinių teisų pažeidimų kodekso:

47 straipsnis. Pastovių žemėnaudos riboženklų sunaikinimas arba gadinimas - užtraukia baudą nuo dviejų šimtų penkiasdešimties iki penkių šimtų litų.

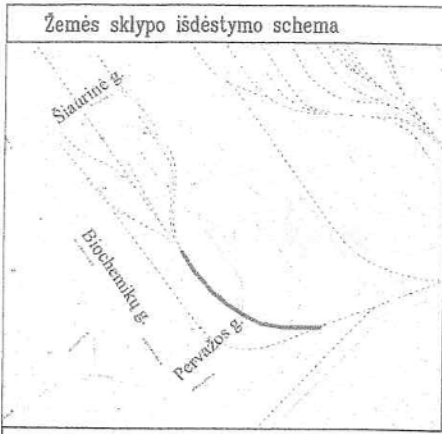


ŽEMĖS SKLYPO DALIŲ PO SAVARANKIŠKAI FUNKCIONUOJANČIAIS STATINIAI PLANAS M 1:1000
 Sklypo plotas 7159m²

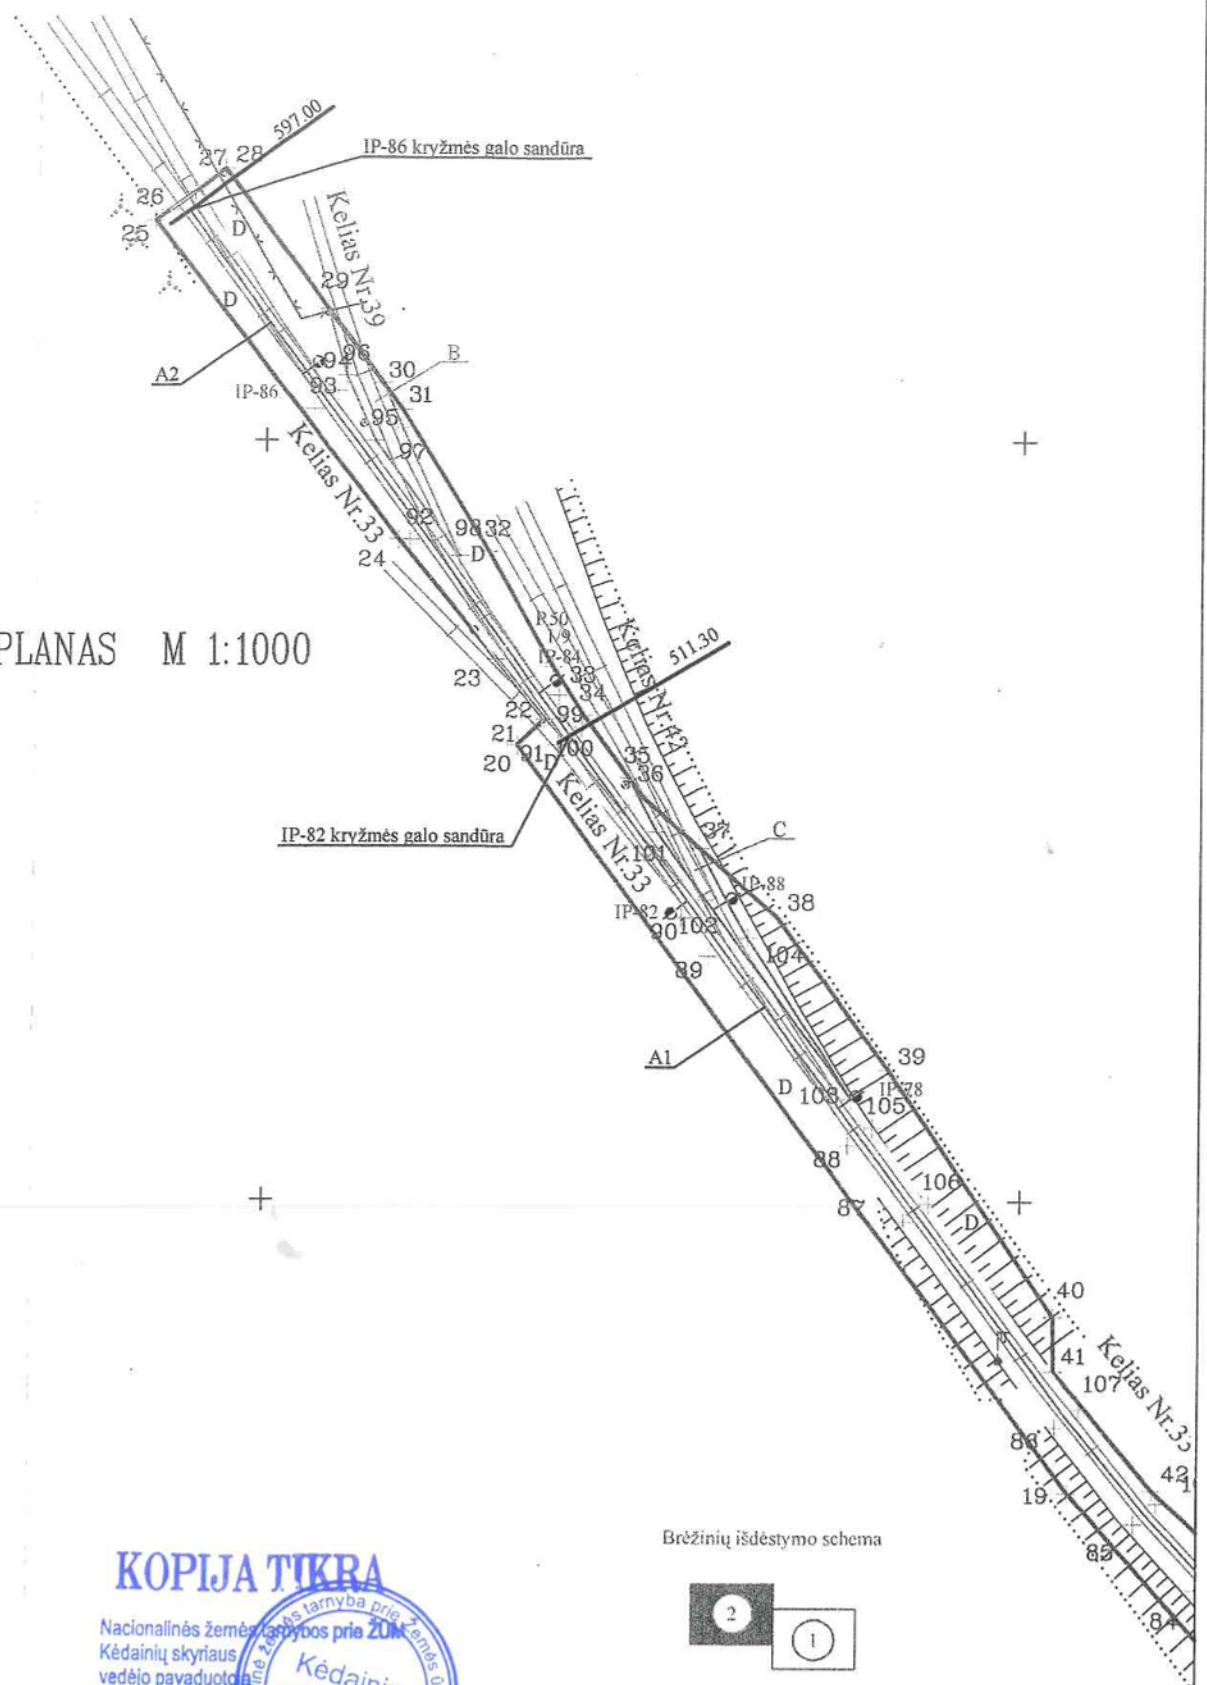

6125200.00
 500500.00

KOPIJA TIKRA
 Nacionalinės žemės tarnybos prie ŽŪM
 Kėdainių skyriaus
 vedėjo pavaduotojas
 [Redacted Signature]

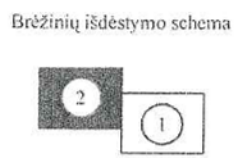

GIEDRIUS DUMBLIAUSKAS
 Tel. +37060087633, el. p. g.dumbliauskas@gmail.com
 Kvalifikacijos Nr. 2M-M-188, išduota 2008.05.20

Pareigos	Parašas	Vardas, pavardė	Data
Matininkas	[Redacted Signature]	Giedrius Dumbliauskas	2017 02 17

LIETUVOS RESPUBLIKA
 Giedriaus Dumbliausko individuali veikla