


**Kėdainių r. Aristavos, Lančiūnavos kadastrinių vietovių  
Malčiaus I sausinimo sistemos griovių remonto darbai**

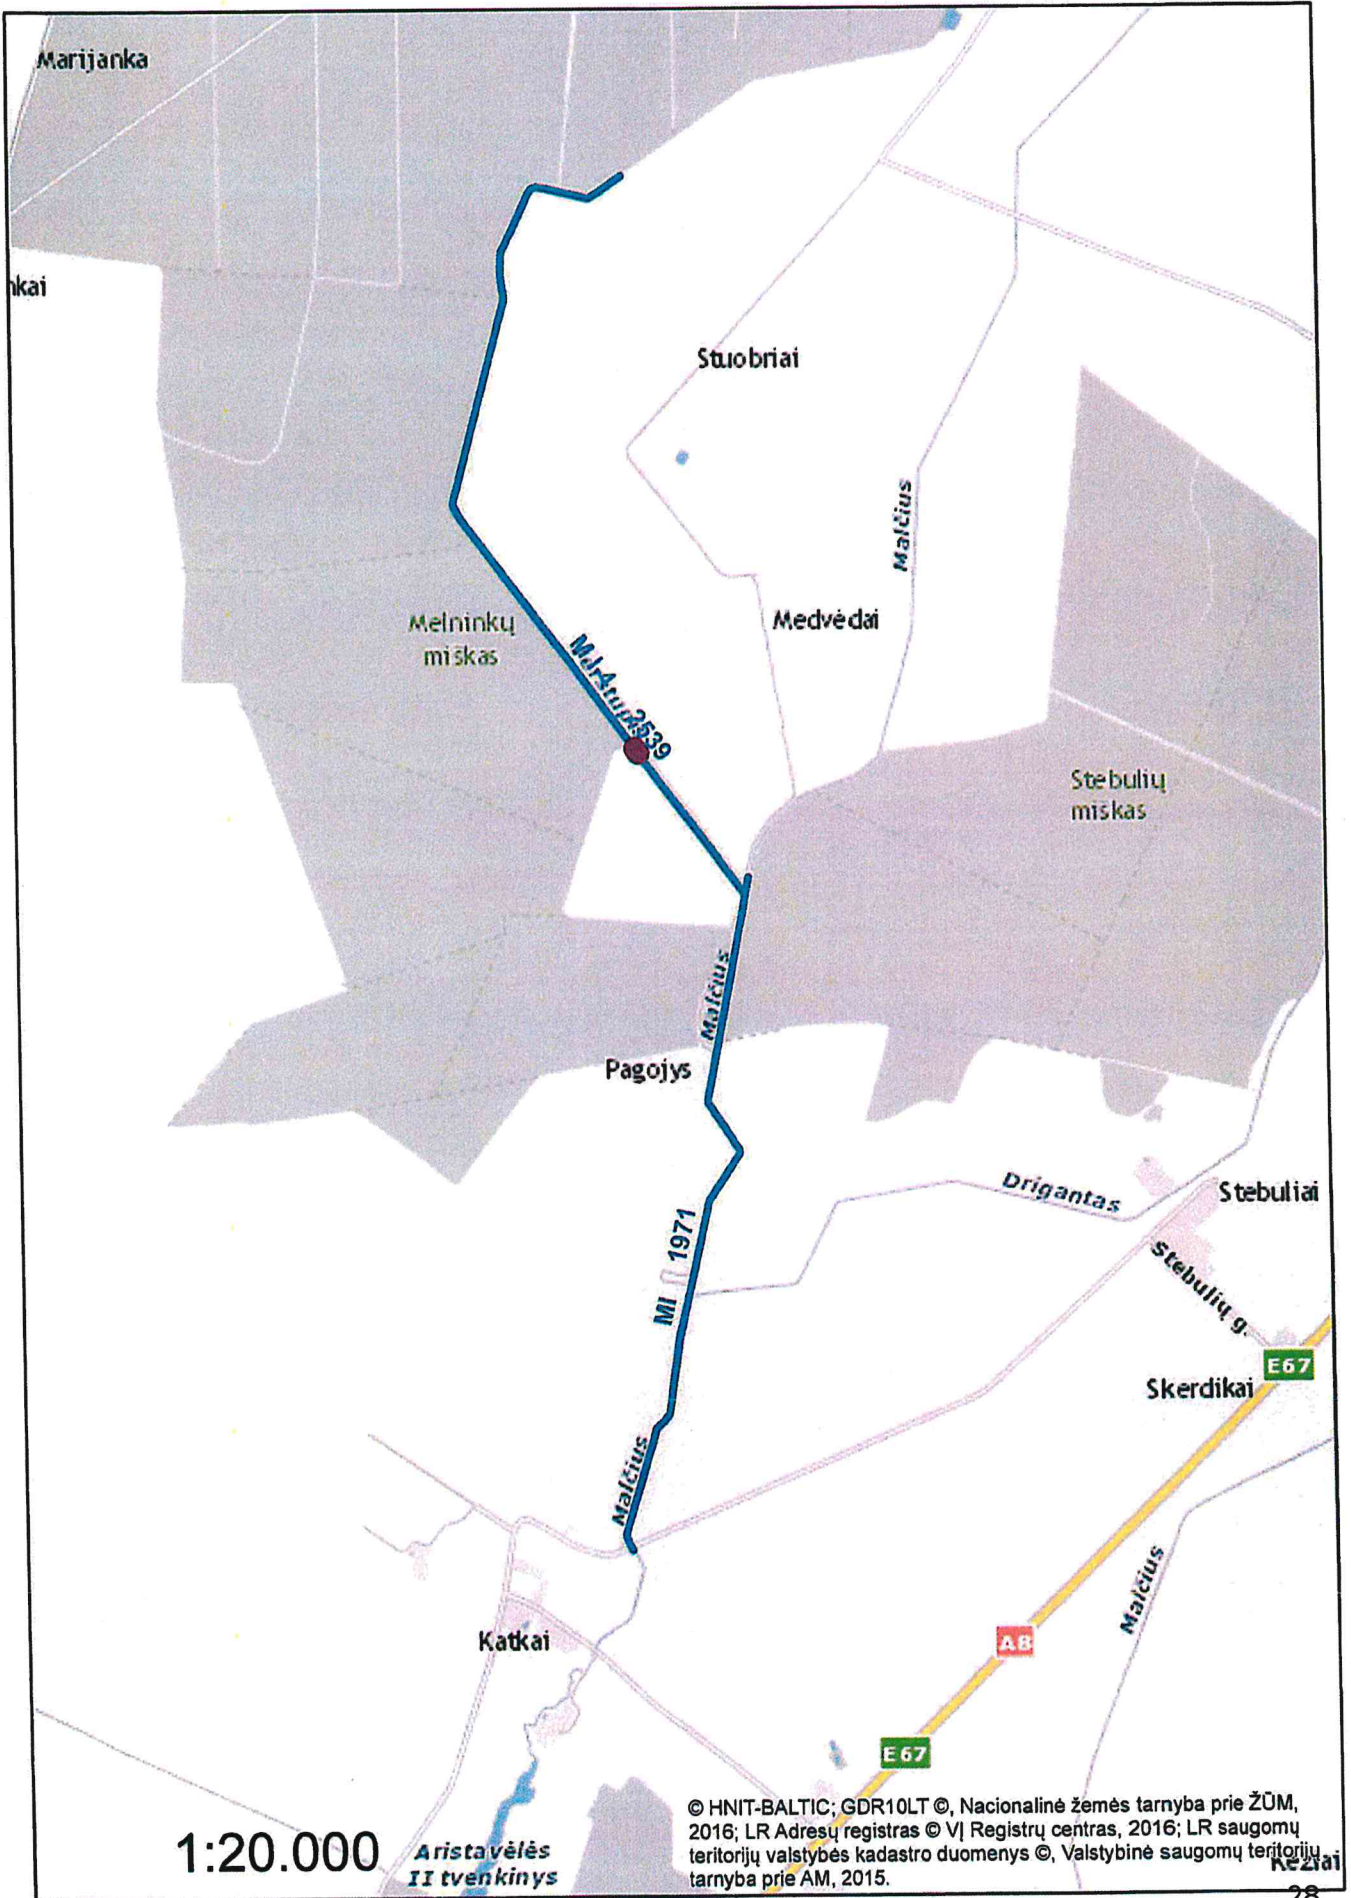

1:20.000

Aristavėlės  
II tvenkinys

© HNIT-BALTIC; GDR10LT ©, Nacionalinė žemės tarnyba prie ŽŪM, 2016; LR Adresų registras © VĮ Registrų centras, 2016; LR saugomų teritorijų valstybės kadastro duomenys ©, Valstybinė saugomų teritorijų tarnyba prie AM, 2015.

## OBJEKTO VIETOVĖS SCHEMA



— Remontuojami grioviai