



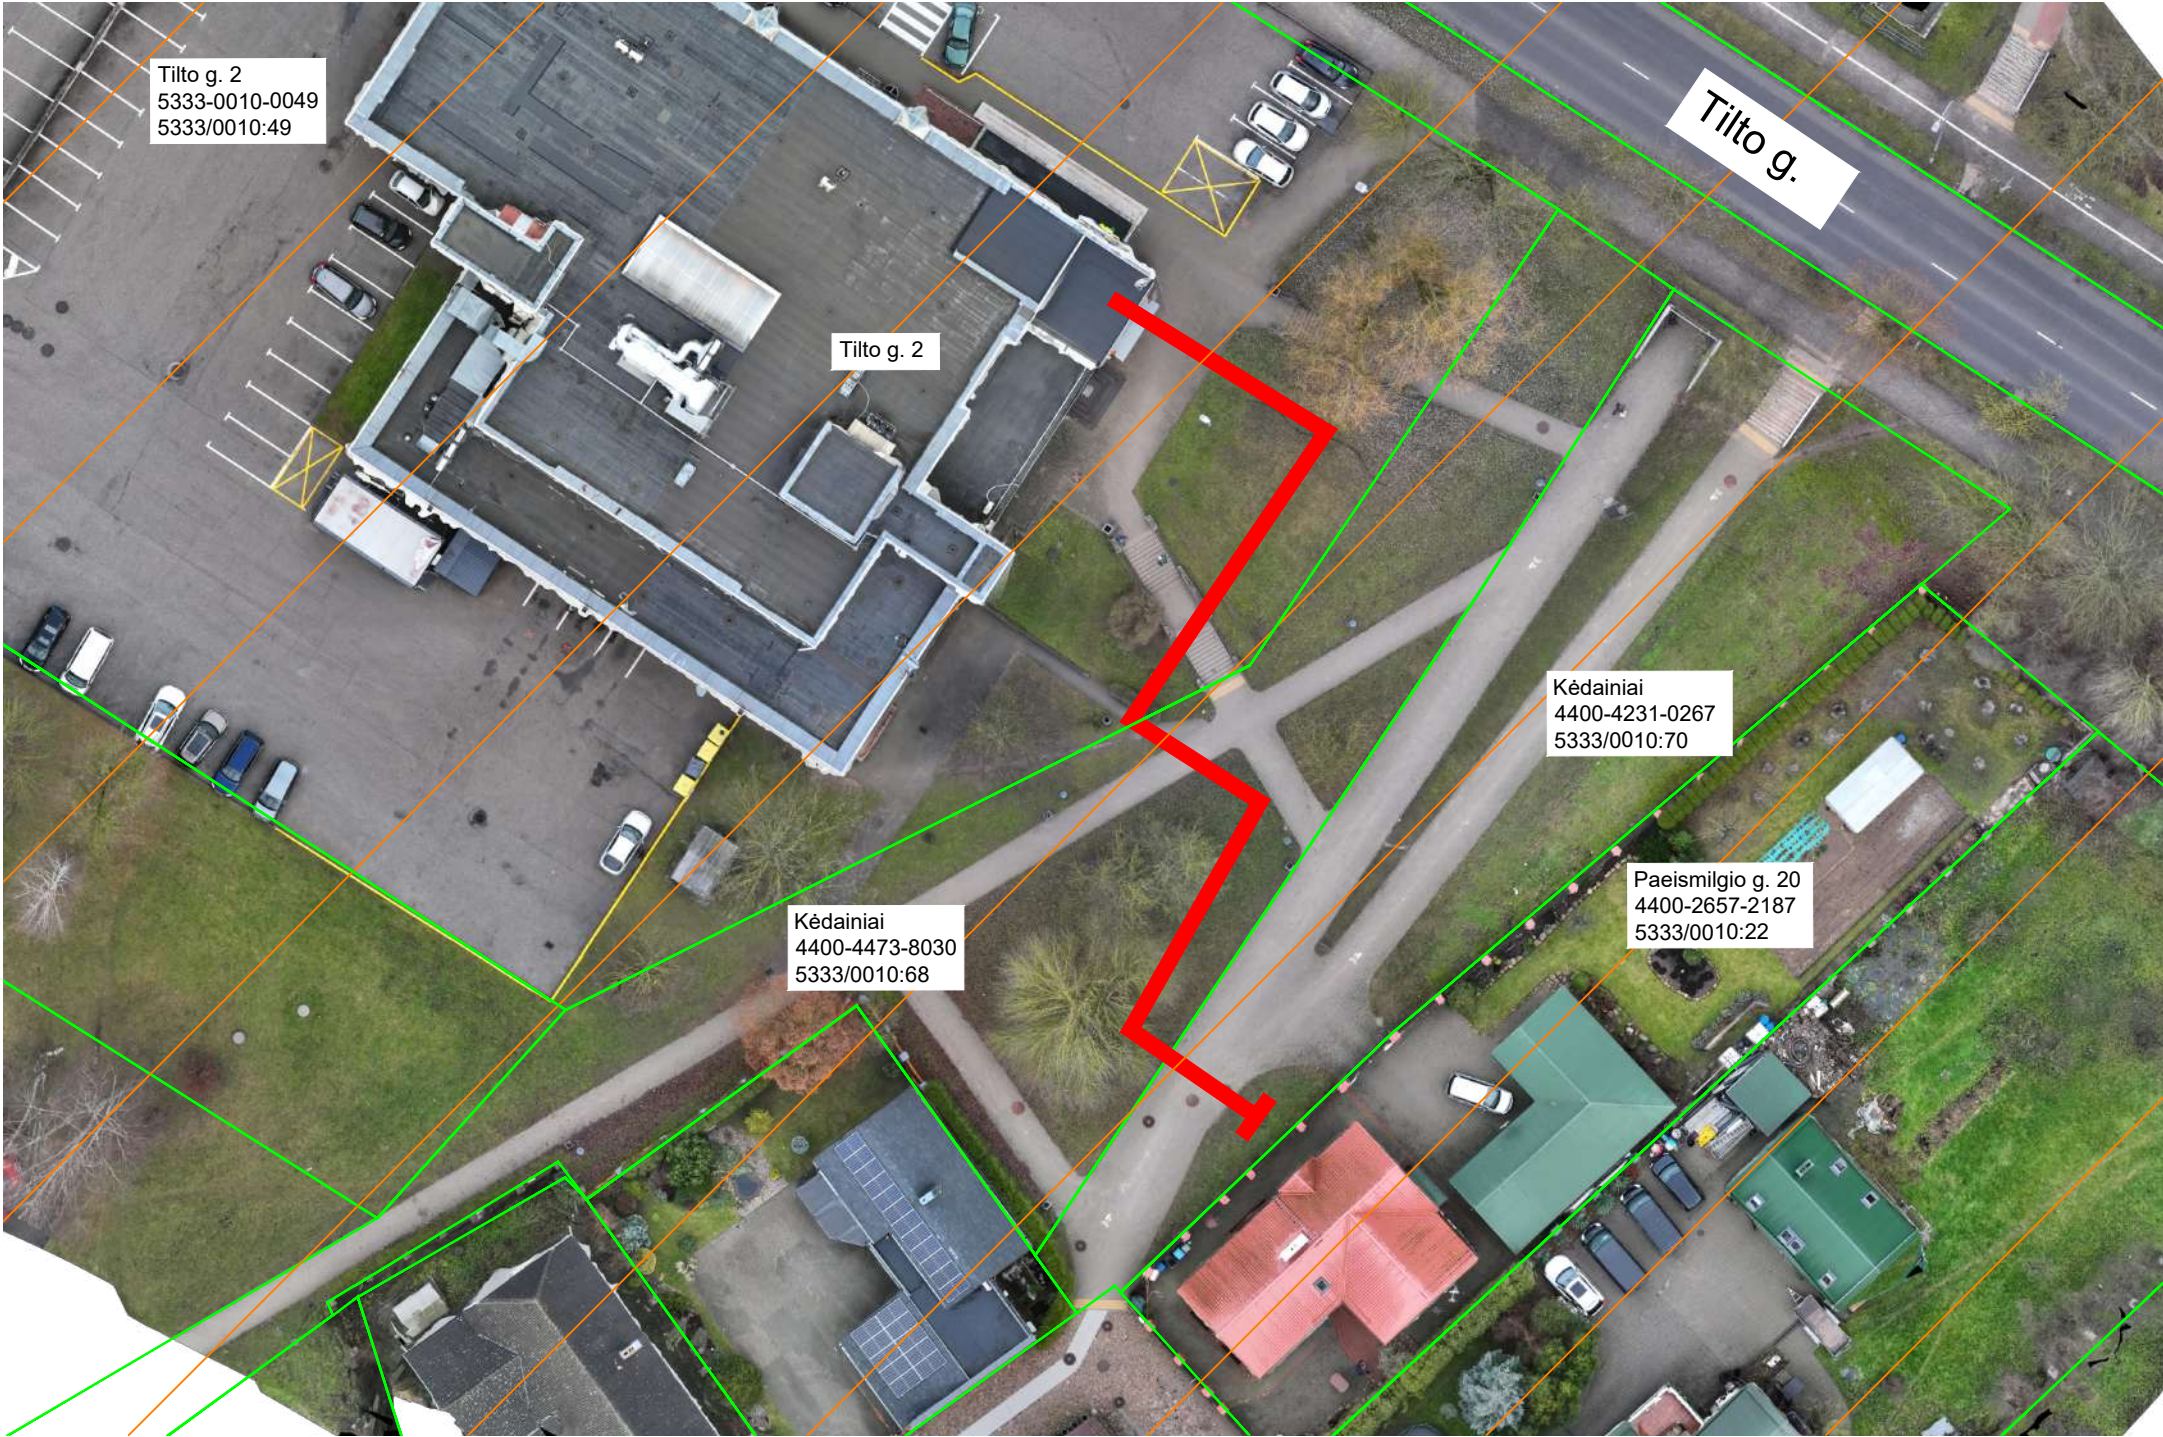


SUTARTINIAI ŽYMĖJIMAI	
	Suformuoti žemės sklypai
	Rekonstruojami šilumos tiekimo tinklai Unikalus Nr.: 4400-0392-0923
	Kėdainių senamiestis Unikalus objekto kodas 16074
	Kėdainių senojo miesto archeologinė vietovė Unikalus objekto kodas 5148

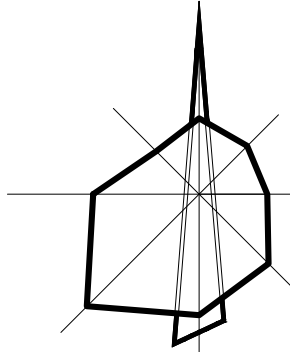

Kėdainių rajono

0	2024 03	Visuomenės informavimui			
Laida	Data	Laidos statusas. Keitimų priežastis (jei taikoma)			
Kval. patv. dok. Nr.	MEYSSO www.meyssso.com - email: info@meyssso.com - mobile: +37062300883			Statinio projekto pavadinimas:	
				Šilumos tiekimo tinklų nuo ŠK-15 iki Tilto g. 2, nuo ŠK-116-8-2 iki Radvilų g. 9 su atšaka ir nuo ŠK-105-2 iki J. Basanavičiaus g. 124, Kėdainiuose, rekonstravimo projektas	
				Statiny:	
				Šilumos tiekimo tinklai nuo ŠK-15 iki Tilto g. 2	
				Dokumento pavadinimas:	
41039	PV	Andrius Višinskas		Vietovės schema	Laida
					0
LT	Statytojas:			Dokumento žymuo:	Lapas
	Užsakovas:				Lapų
	AB "Panevėžio energija"			ME202403-01-PP.VS	1
	UAB "Dovistena"				1

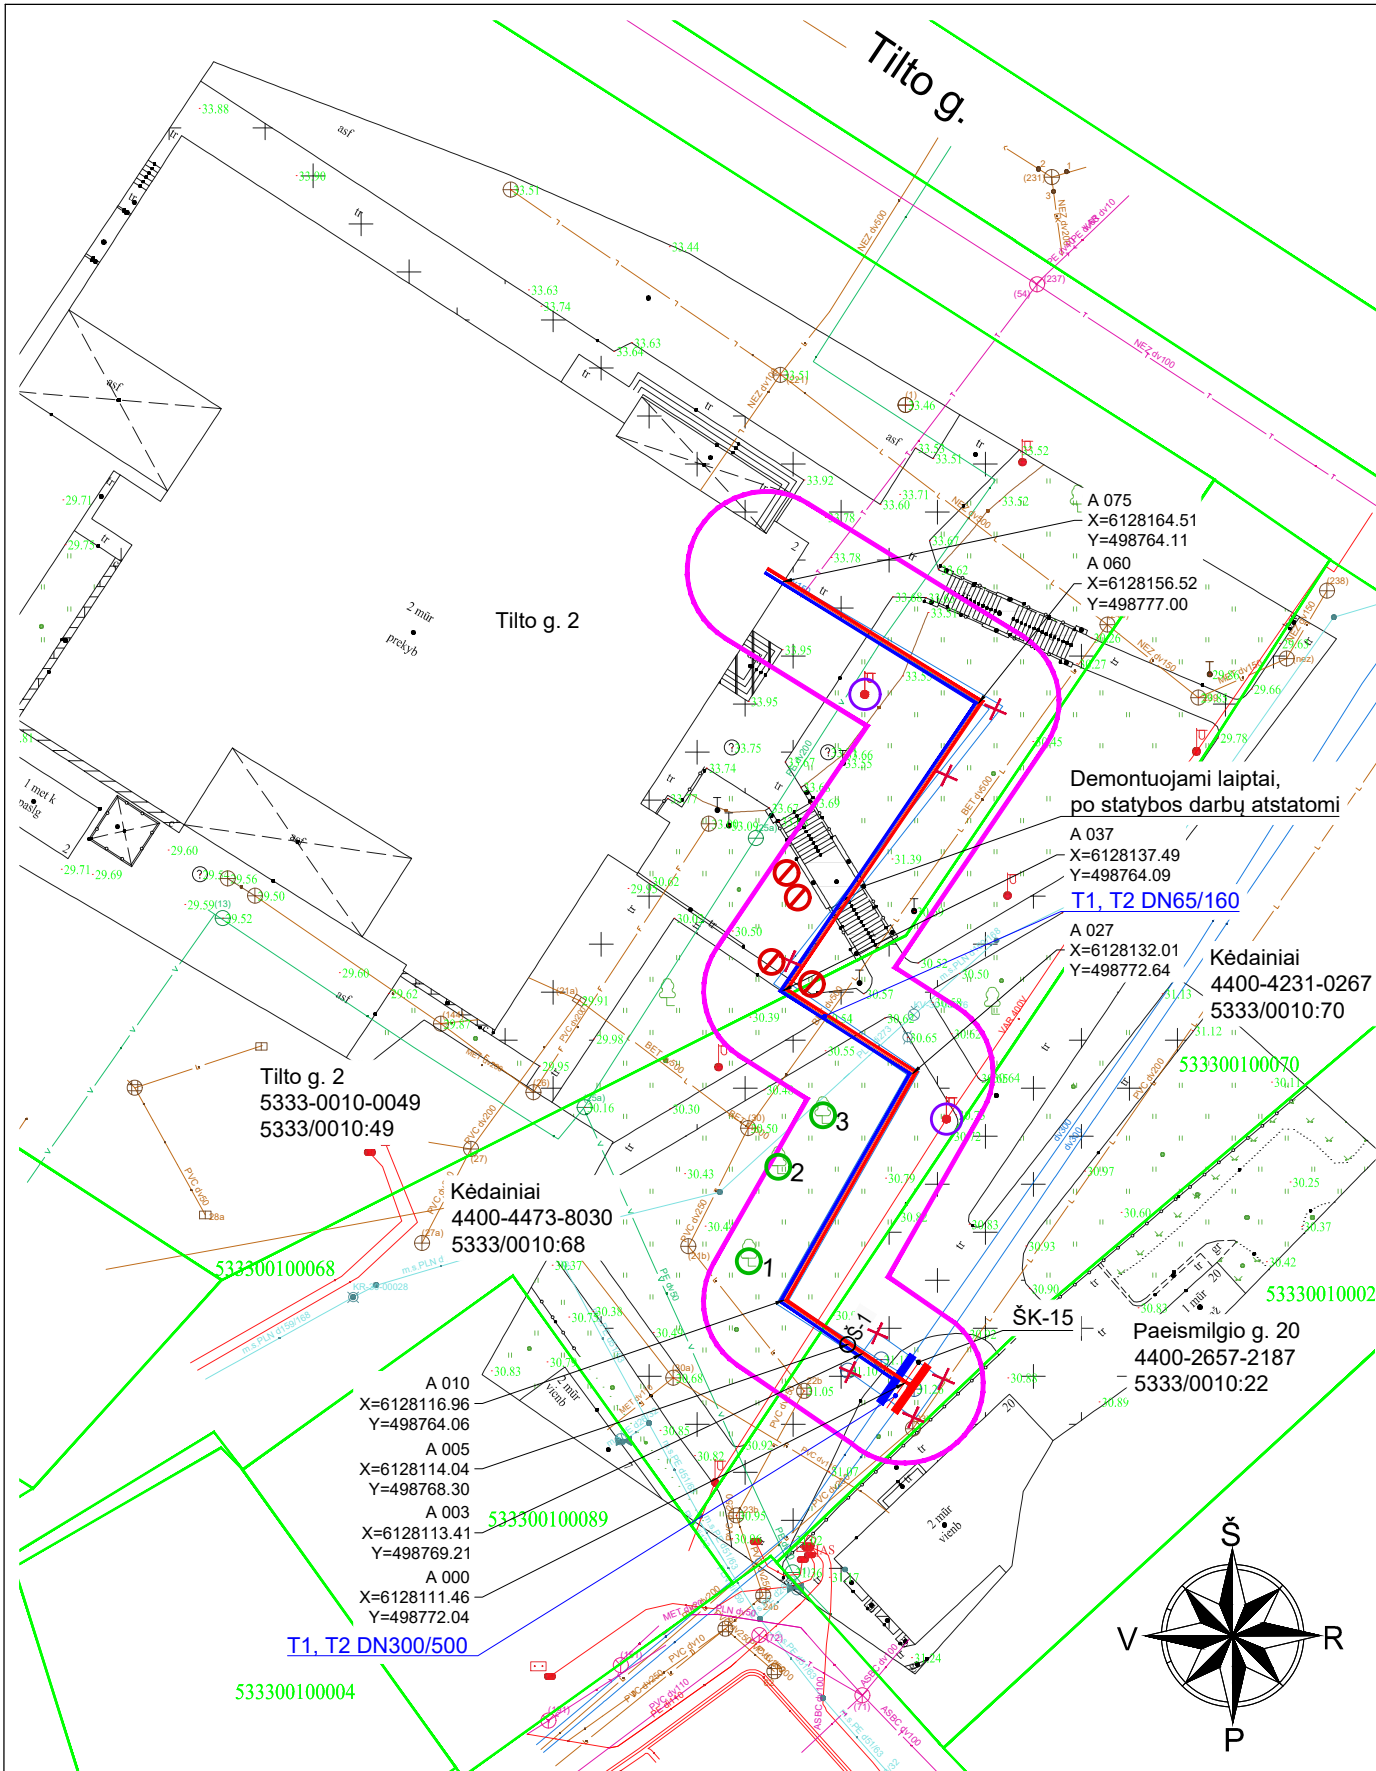

INFORMACIJA APIE MEDŽIUS			
Žymėjimas plane	Medžio pavadinimas	Kamieno skersmuo, cm	Pastabos
1	Gluosnis	48	Apsaugomas
2	Liepa	29	Apsaugomas
3	Liepa	17	Apsaugomas



SUTARTINIAI ŽYMĖJIMAI	
	Suformuoti žemės sklypai
	Rekonstruojami šilumos tiekimo tinklai

SUTARTINIAI ŽYMĖJIMAI	
	Rekonstruojami šilumos tiekimo tinklai
	Paduodama linija
	Grįžtama linija
	Suformuoti žemės sklypai
	Šilumos tiekimo tinklų apsaugos zona
	Sklendžių aptarnavimo šulinys
	Drenavimo šulinys
	Demontuojami šilumos tiekimo tinklai ir jų priklausiniai
	Kertami krūmai
	Apsaugomas medis
	Apšvietimo tinklų apsaugos zona


- PASTABOS**
- Šilumos tiekimo tinklai įrengiami naudojant pramoniniu būdu izoliuotus vamzdžius.
 - Darbų vykdymo ribose esant kitiems inžineriniams tinklams, komunikacijoms ar statiniams, prieš vykdant statybos darbus būtina:
 - išsikviesti atitinkamų tinklų atstovą trasos nužymėjimui ir darbus vykdyti prilaikant šių tinklų savininkų nurodymų pateiktą sąlygose.
 - patikslinti (nustatyti) rekonstruojamus šilumos tiekimo tinklus kertančių inžinerinių tinklų, komunikacijų ar statinių vietas bei gylius.
 - Darbų vykdymo metu, darbų vykdymo zonoje esant kitiems inžineriniams tinklams, komunikacijoms ar statiniams būtina:
 - juos apsaugoti ir tinkamai paramstyti ir / ar pakabinti įrengiant apsaugines konstrukcijas, užtikrinant tinklo išsaugojimą ir nenutrūkstamą veikimą.
 - išsaugoti vandentiekio ir nuotekų tinklus, vadovaujantis STR ir teisės aktų reikalavimais bei užtikrinti nepertraukiamą vandens tiekimą ir nuotekų nuleidimą esamiems vartotojams.
 - išsaugoti esamo dujotiekio tinklus ir įrenginius, o jų apsaugos zonose darbus vykdyti vadovaujantis gamtinių dujų skirstomųjų dujotiekio apsaugos taisyklėmis. Prieš pradėdant darbus - gauti sutikimą darbų vykdymui.
 - šilumos tiekimo tinklų sankirtose su esamu apšvietimo elektros tinklu ir/arba ESO elektros tinklu, elektros tinklas turi būti apsaugomas įveriant jį į apsauginius PVC dėklus, nenutraukiant apšvietimo ir/arba ESO elektros tinklų veikimo.
 - šilumos tiekimo tinklų sankirtų su kitais inžineriniais tinklais, komunikacijomis ar statiniais vietose, po 2 m. į abi puses kasti rankiniu būdu.
 - žemės darbus vykdyti kitų inžinerinių tinklų, komunikacijų ar statinių apsaugos zonoje galima tik dalyvaujant šiuos tinklus eksploatuojančių organizacijų atstovams. Užbaigus statybos darbus kitų inžinerinių tinklų, komunikacijų ar statinių apsaugos zonose, iš atitinkamų tų tinklų atstovų gauti reikiamas pažymas.
 - statybos metu užtikrinti priėjimus prie pastatų ir viešojo bei privataus transporto eismą.
 - Ties posūkių kampais g/b kanalai yra demontuojami po ≥ 3 m. į kiekvieną pusę (jeigu brėžinyje nenurodyta kitaip), atšakose - ≥ 3 m. pagrindinėje linijoje (po $\geq 1,5$ m. į abi puses nuo atšakos ir ≥ 3 m. atšakoje, o sujungimo movų vietose po 1 m. į abi puses.
 - Visos dangos, išardomi statiniai, miesto infrastruktūros elementai baigus statybos darbus pilnai atstatomi į ne prastesnę būklę, nei prieš statybos darbų pradžią ir prilaikant atitinkamų nurodymų pateiktą sąlygose.
 - Šilumos tiekimo tinklų apsaugos zona yra žemės juosta, kurios plotis po 5 m. nuo kanalo (vamzdyno) išorinių kraštų, sienos.
 - Pažeisti ryšių sistemos kanalai turi būti atstatomi surenkamais kanalais 1d100PE.

0	2024 03	Visuomenės informavimui	
Laida	Data	Laidos statusas. Keitimų priežastis (jei taikoma)	
Kval. patv. dok. Nr.			Statinio projekto pavadinimas:
			Šilumos tiekimo tinklų nuo ŠK-15 iki Tilto g. 2, nuo ŠK-116-8-2 iki Radvilų g. 9 su atšaka ir nuo ŠK-105-2 iki J. Basanavičiaus g. 124, Kėdainiuose, rekonstravimo projektas
			Statiny:
			Šilumos tiekimo tinklai nuo ŠK-15 iki Tilto g. 2
LT		Dokumento pavadinimas:	
		Šilumos tiekimo tinklų planas M 1:500 (Suvestinis inžinerinių tinklų planas)	
		Dokumento žymuo:	
		ME202403-01-PP.Br-01	
LT		Statytojas:	
		AB "Panevėžio energija"	
		Užsakovas:	
		UAB "Dovistena"	
LT		Lapas	
		1	
		Lapų	
		1	

Rekonstruojamų inžinerinių tinklų techninės charakteristikos				
	DN	Projektinė temperatūra, °C	Projektinis slėgis, bar	Terpė
Paduodama linija, T1	65,300	120	16	Termofikacinis vanduo
Grįžtama linija, T2				
TIIS derinimo lentelė				
Data:		Kv. pažymėjimas	Suderinimo ID:	
2024 01		1GKV-1431	TIIS1-20240110-001715	




SUTARTINIAI ŽYMĖJIMAI	
	Suformuoti žemės sklypai
	Rekonstruojami šilumos tiekimo tinklai Unikalus Nr.: 4400-0391-9490
	Rekonstruojami šilumos tiekimo tinklai Unikalus Nr.: 4400-0925-1863
	Rekonstruojami šilumos tiekimo tinklai Unikalus Nr.: 4400-5995-4646
	Kėdainių senamiestis Unikalus objekto kodas 16074
	Kėdainių senojo miesto archeologinė vietovė Unikalus objekto kodas 5148
	Namų kompleksas Unikalus objekto kodas 1405
	Monitorinio malūno pastatų kompleksas Unikalus objekto kodas 48314

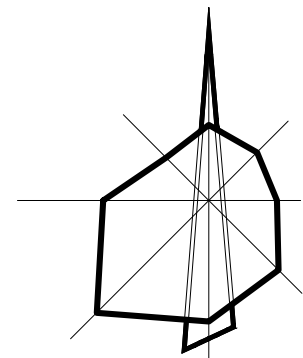


Kėdainių rajono

0	2024 03	Visuomenės informavimui			
Laida	Data	Laidos statusas. Keitimų priežastis (jei taikoma)			
Kval. patv. dok. Nr.	 www.meyssso.com - email: info@meyssso.com - mobile: +37062300883		Statinio projekto pavadinimas: Šilumos tiekimo tinklų nuo ŠK-15 iki Tilto g. 2, nuo ŠK-116-8-2 iki Radvilų g. 9 su atšaka ir nuo ŠK-105-2 iki J. Basanavičiaus g. 124, Kėdainiuose, rekonstravimo projektas		
41039	PV	Andrius Višinskas		Statiny: Šilumos tiekimo tinklai nuo ŠK-116-8-2 iki Radvilų g. 9	
				Dokumento pavadinimas: Vietovės schema	Laida
					0
LT	Statytojas: Užsakovas:	AB "Panevėžio energija" UAB "Dovistena"		Dokumento žymuo: ME202403-02-PP.VS	Lapas 1
					Lapų 1

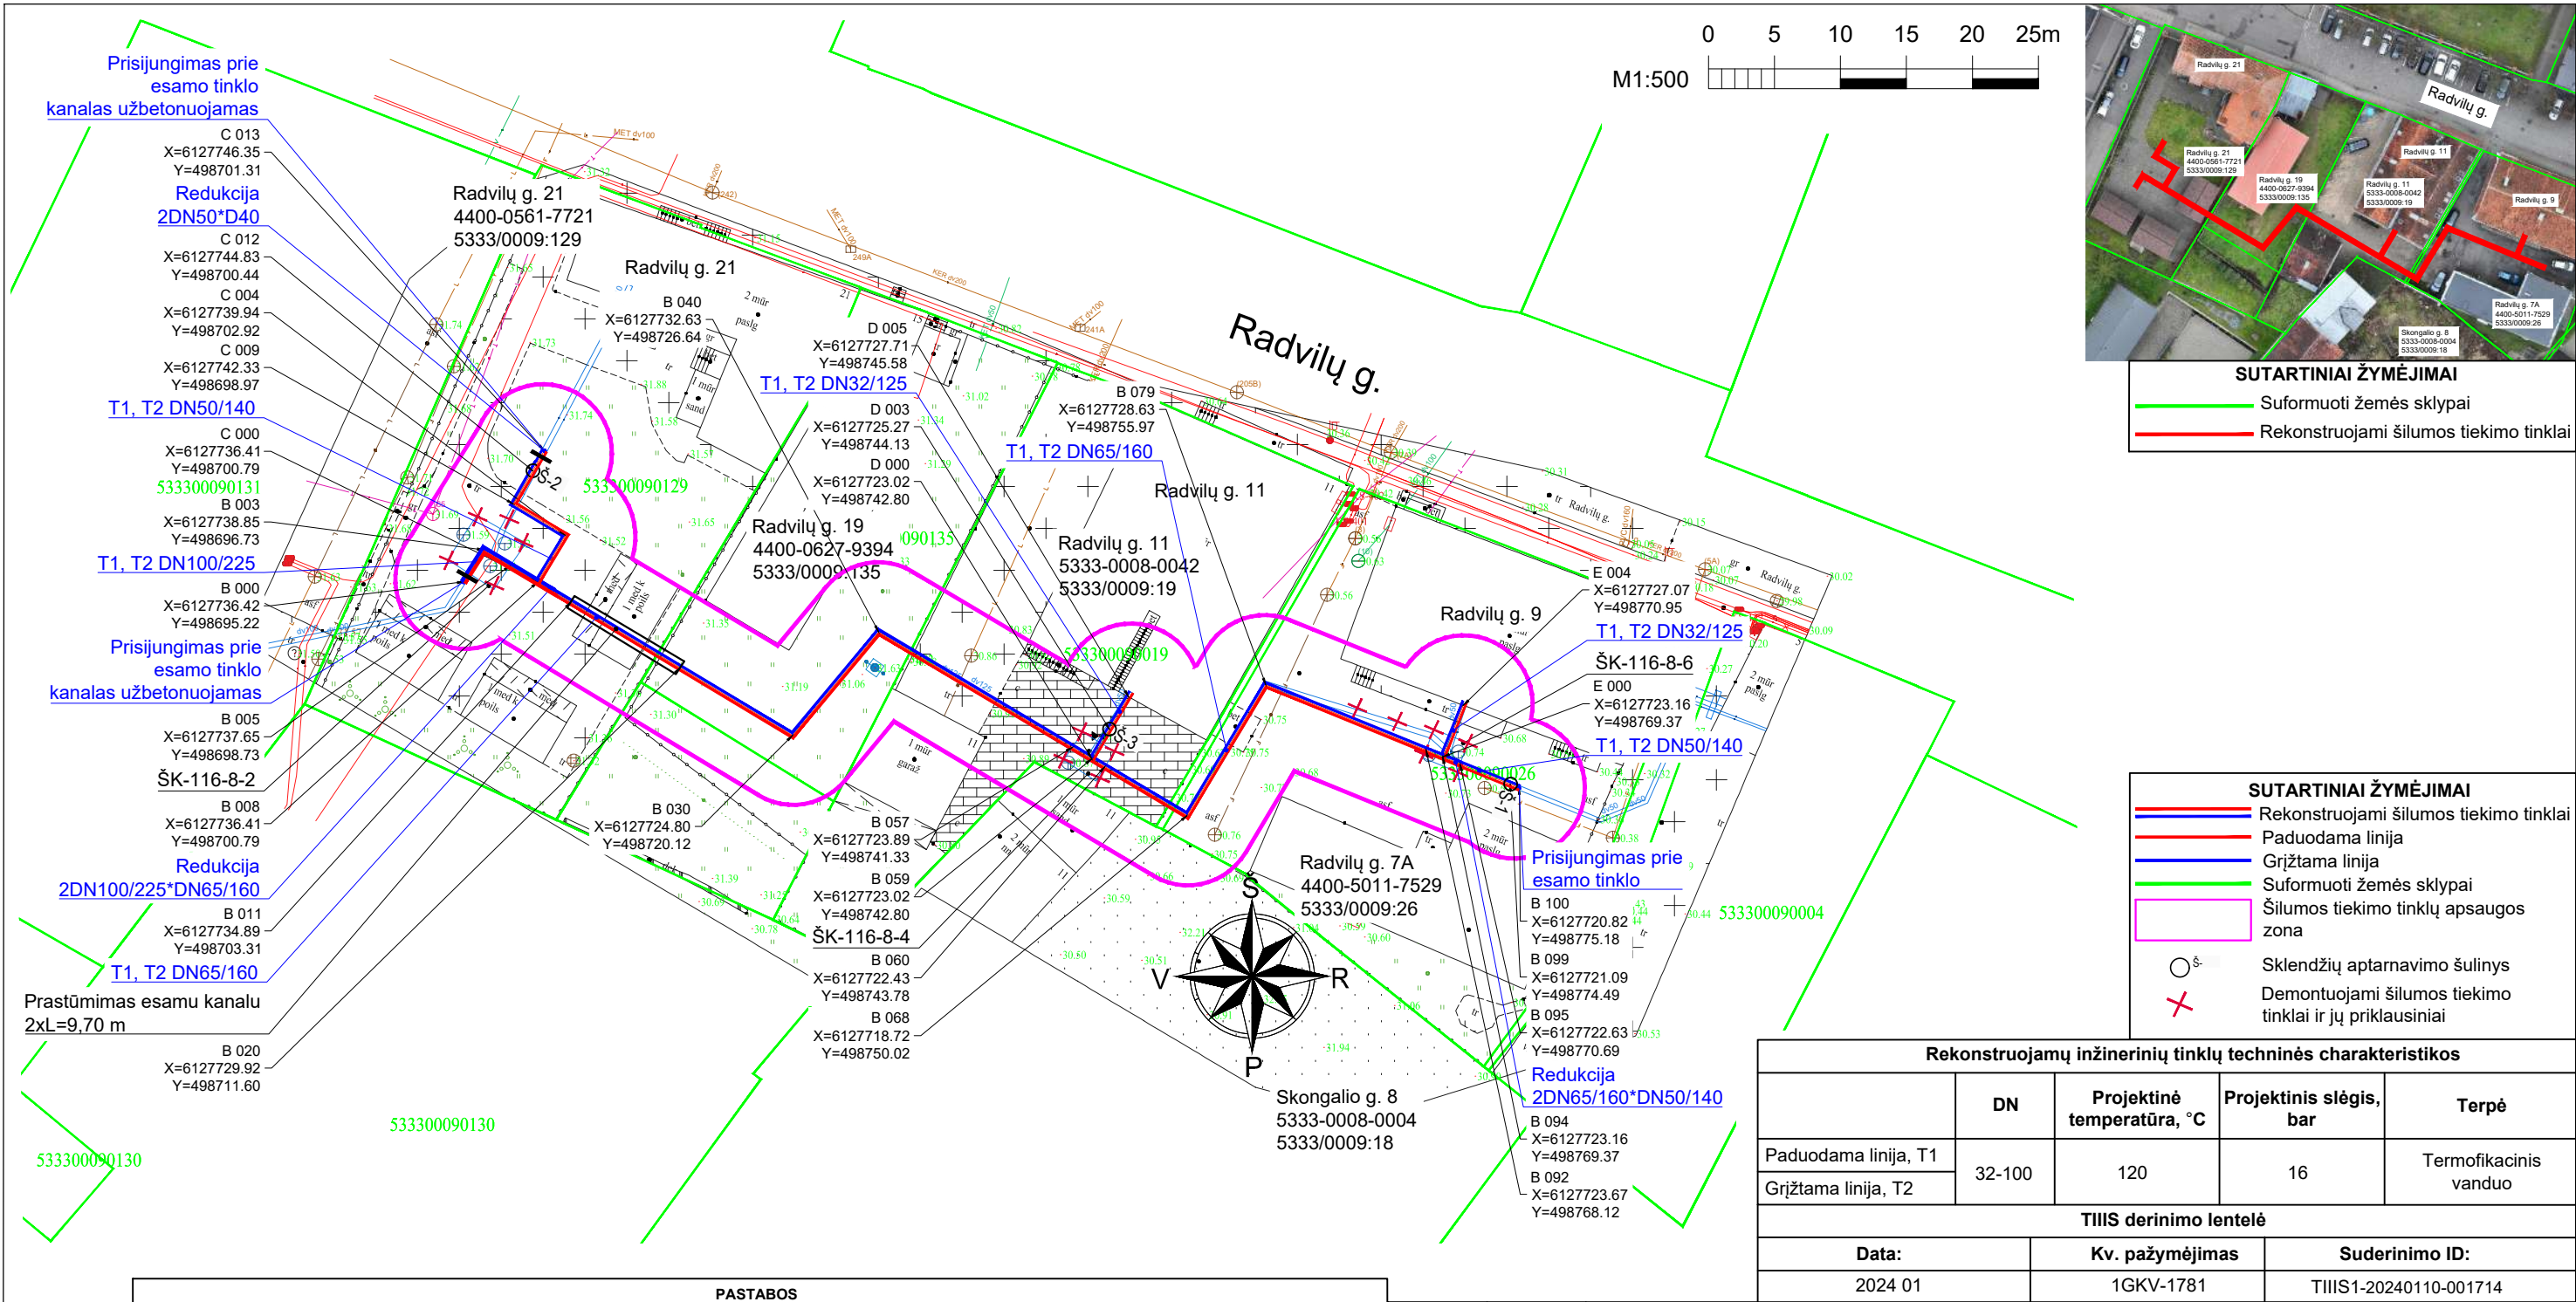


- PASTABOS**
- Šilumos tiekimo tinklai įrengiami naudojant pramoniniu būdu izoliuotus vamzdžius.
 - Darbų vykdymo ribose esant kitiems inžineriniams tinklams, komunikacijoms ar statiniams, prieš vykdant statybos darbus būtina:
 - išsikviesti atitinkamų tinklų atstovą trasos nužymėjimui ir darbus vykdyti prisilaikant šių tinklų savininkų nurodymų pateiktų sąlygose.
 - patikslinti (nustatyti) rekonstruojamus šilumos tiekimo tinklus kertančių inžinerinių tinklų, komunikacijų ar statinių vietas bei gylis.
 - Darbų vykdymo metu, darbų vykdymo zonoje esant kitiems inžineriniams tinklams, komunikacijoms ar statiniams būtina:
 - juos apsaugoti ir tinkamai paramstyti ir / ar pakabinti įrengiant apsaugines konstrukcijas, užtikrinant tinklo išsaugojimą ir nenutrūkstamą veikimą.
 - išsaugoti vandentiekio ir nuotekų tinklus, vadovaujantis STR ir teisės aktų reikalavimais bei užtikrinti nepertraukiamą vandens tiekimą ir nuotekų nuleidimą esamiems vartotojams.
 - išsaugoti esamo dujotiekio tinklus ir įrenginius, o jų apsaugos zonose darbus vykdyti vadovaujantis gamtinių dujų skirstomųjų dujotiekijų apsaugos taisyklėmis. Prieš pradedant darbus - gauti sutikimą darbų vykdymui.
 - šilumos tiekimo tinklų sankirtose su esamu apšvietimo elektros tinklu ir/arba ESO elektros tinklu, elektros tinklas turi būti apsaugomas įveriant jį į apsauginius PVC dėklus, nenutraukiant apšvietimo ir/ arba ESO elektros tinklų veikimo.
 - šilumos tiekimo tinklų sankirtų su kitais inžineriniais tinklais, komunikacijomis ar statiniais vietose, po 2 m. į abi puses kasti rankiniu būdu.
 - žemės darbus vykdyti kitų inžinerinių tinklų, komunikacijų ar statinių apsaugos zonoje galima tik dalyvaujant šiuos tinklus eksploatuojančių organizacijų atstovams. Užbaigus statybos darbus kitų inžinerinių tinklų, komunikacijų ar statinių apsaugos zonose, iš atitinkamų tų tinklų atstovų gauti reikiamas pažymas.
 - Statybos metu užtikrinti priėjimus prie pastatų ir viešojo bei privataus transporto eismą.
 - Ties posūkių kampais g/b kanalai yra demontuojami po ≥ 3 m. į kiekvieną pusę (jeigu brėžinyje nenurodyta kitaip), atšakose - ≥ 3 m. pagrindinėje linijoje (po $\geq 1,5$ m. į abi puses nuo atšakos ir ≥ 3 m. atšakoje, o sujungimo movų vietose po 1 m. į abi puses).
 - Visos dangos, išardomi statiniai, miesto infrastruktūros elementai baigus statybos darbus pilnai atstatomi į ne prastesnę būklę, nei prieš statybos darbų pradžią ir prisilaikant atitinkamų nurodymų pateiktų sąlygose.
 - Šilumos tiekimo tinklų apsaugos zona yra žemės juosta, kurios plotis po 5 m. nuo kanalo (vamzdyno) išorinių kraštų, sienos.

0	2024 03	Visuomenės informavimui			
Laida	Data	Laidos statusas. Keitimų priežastis (jei taikoma)			
Kval. patv. dok. Nr.	 www.meyssso.com - email: info@meyssso.com - mobile: +37062300883		Statinio projekto pavadinimas: Šilumos tiekimo tinklų nuo ŠK-15 iki Tilto g. 2, nuo ŠK-116-8-2 iki Radvilų g. 9 su atšaka ir nuo ŠK-105-2 iki J. Basanavičiaus g. 124, Kėdainiuose, rekonstravimo projektas		
41039	PV	Andrius Višinskas		Statiny: Šilumos tiekimo tinklai nuo ŠK-116-8-2 iki Radvilų g. 9	
				Dokumento pavadinimas: Šilumos tiekimo tinklų planas M 1:500 (Suvestinis inžinerinių tinklų planas)	Laida 0
LT	Statytojas: Užsakovas:	AB "Panevėžio energija" UAB "Dovistena"		Dokumento žymuo: ME202403-02-PP.Br-01	
				Lapas 1	Lapų 1


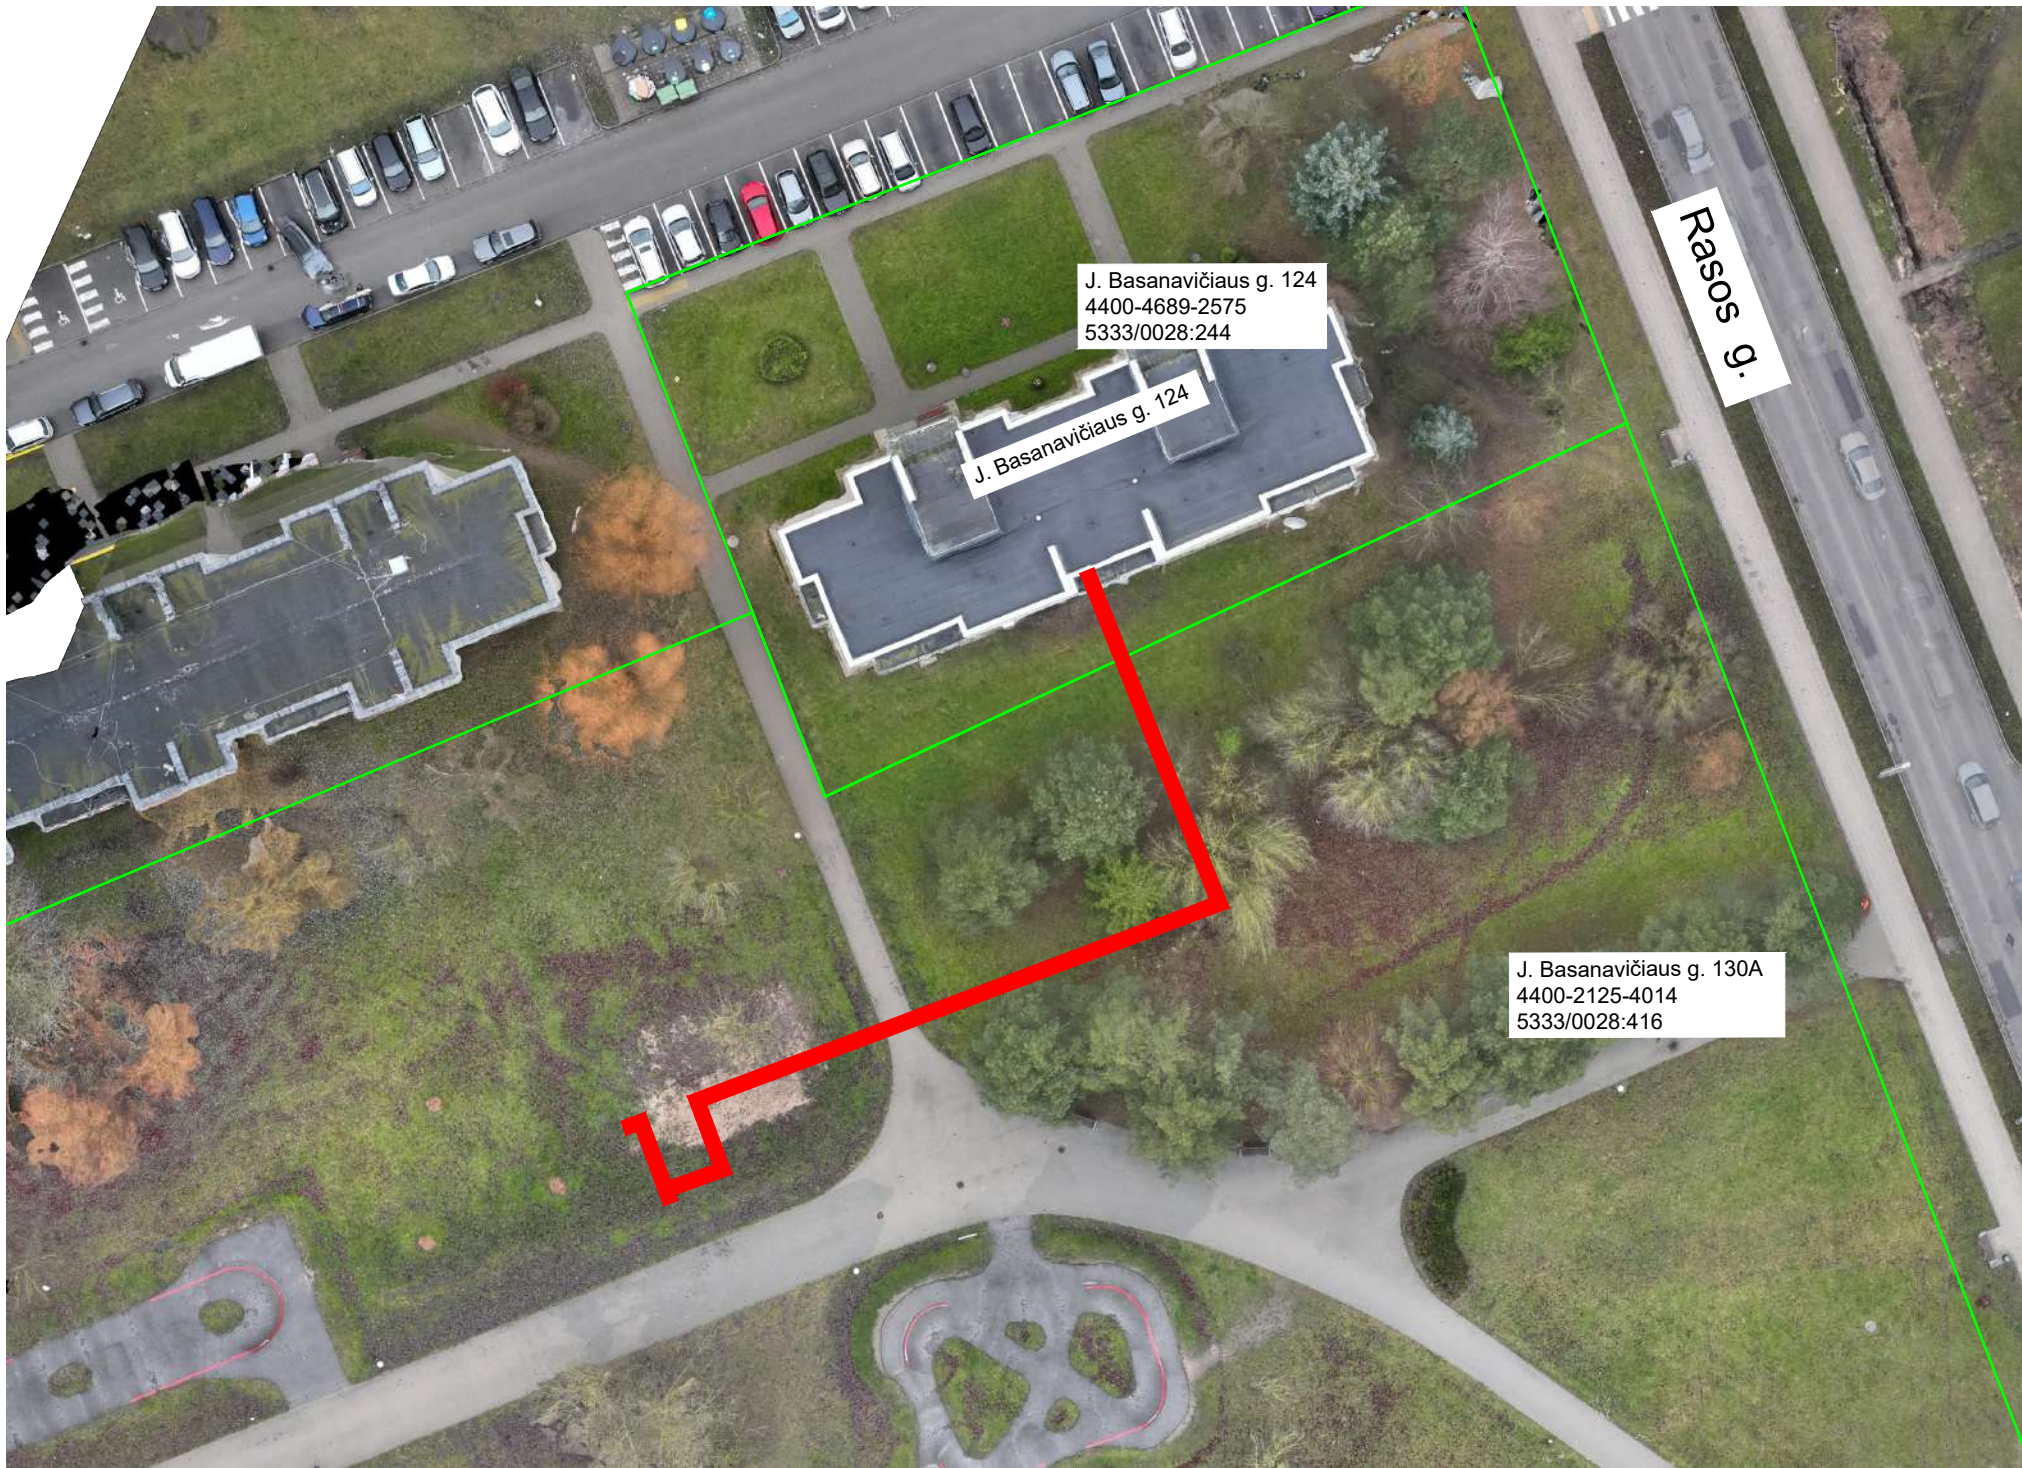


SUTARTINIAI ŽYMĖJIMAI	
—	Suformuoti žemės sklypai
—	Rekonstruojami šilumos tiekimo tinklai
Unikalus Nr.: 4400-6071-1466	

0	2024 03	Visuomenės informavimui			
Laida	Data	Laidos statusas. Keitimų priežastis (jei taikoma)			
Kval. patv. dok. Nr.	 www.meyssso.com - email: info@meyssso.com - mobile: +37062300883		Statinio projekto pavadinimas:		
			Šilumos tiekimo tinklų nuo ŠK-15 iki Tilto g. 2, nuo ŠK-116-8-2 iki Radvilų g. 9 su atšaka ir nuo ŠK-105-2 iki J. Basanavičiaus g. 124, Kėdainiuose, rekonstravimo projektas		
41039	PV	Andrius Višinskas		Statiny:	
				Šilumos tiekimo tinklai nuo ŠK-105-2 iki J. Basanavičiaus g. 124	
				Dokumento pavadinimas:	
				Vietovės schema	
				Laida	
				0	
LT	Statytojas: Užsakovas:		AB "Panevėžio energija" UAB "Dovistena"		Dokumento žymuo: ME202403-03-PP.VS
				Lapas	Lapų
				1	1

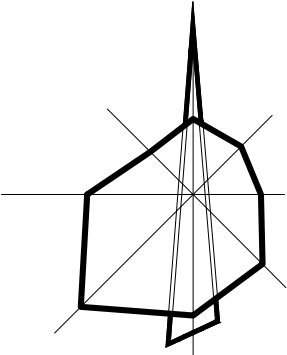

Kėdainių rajono

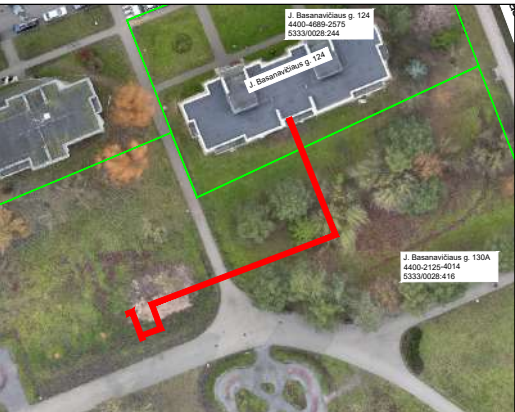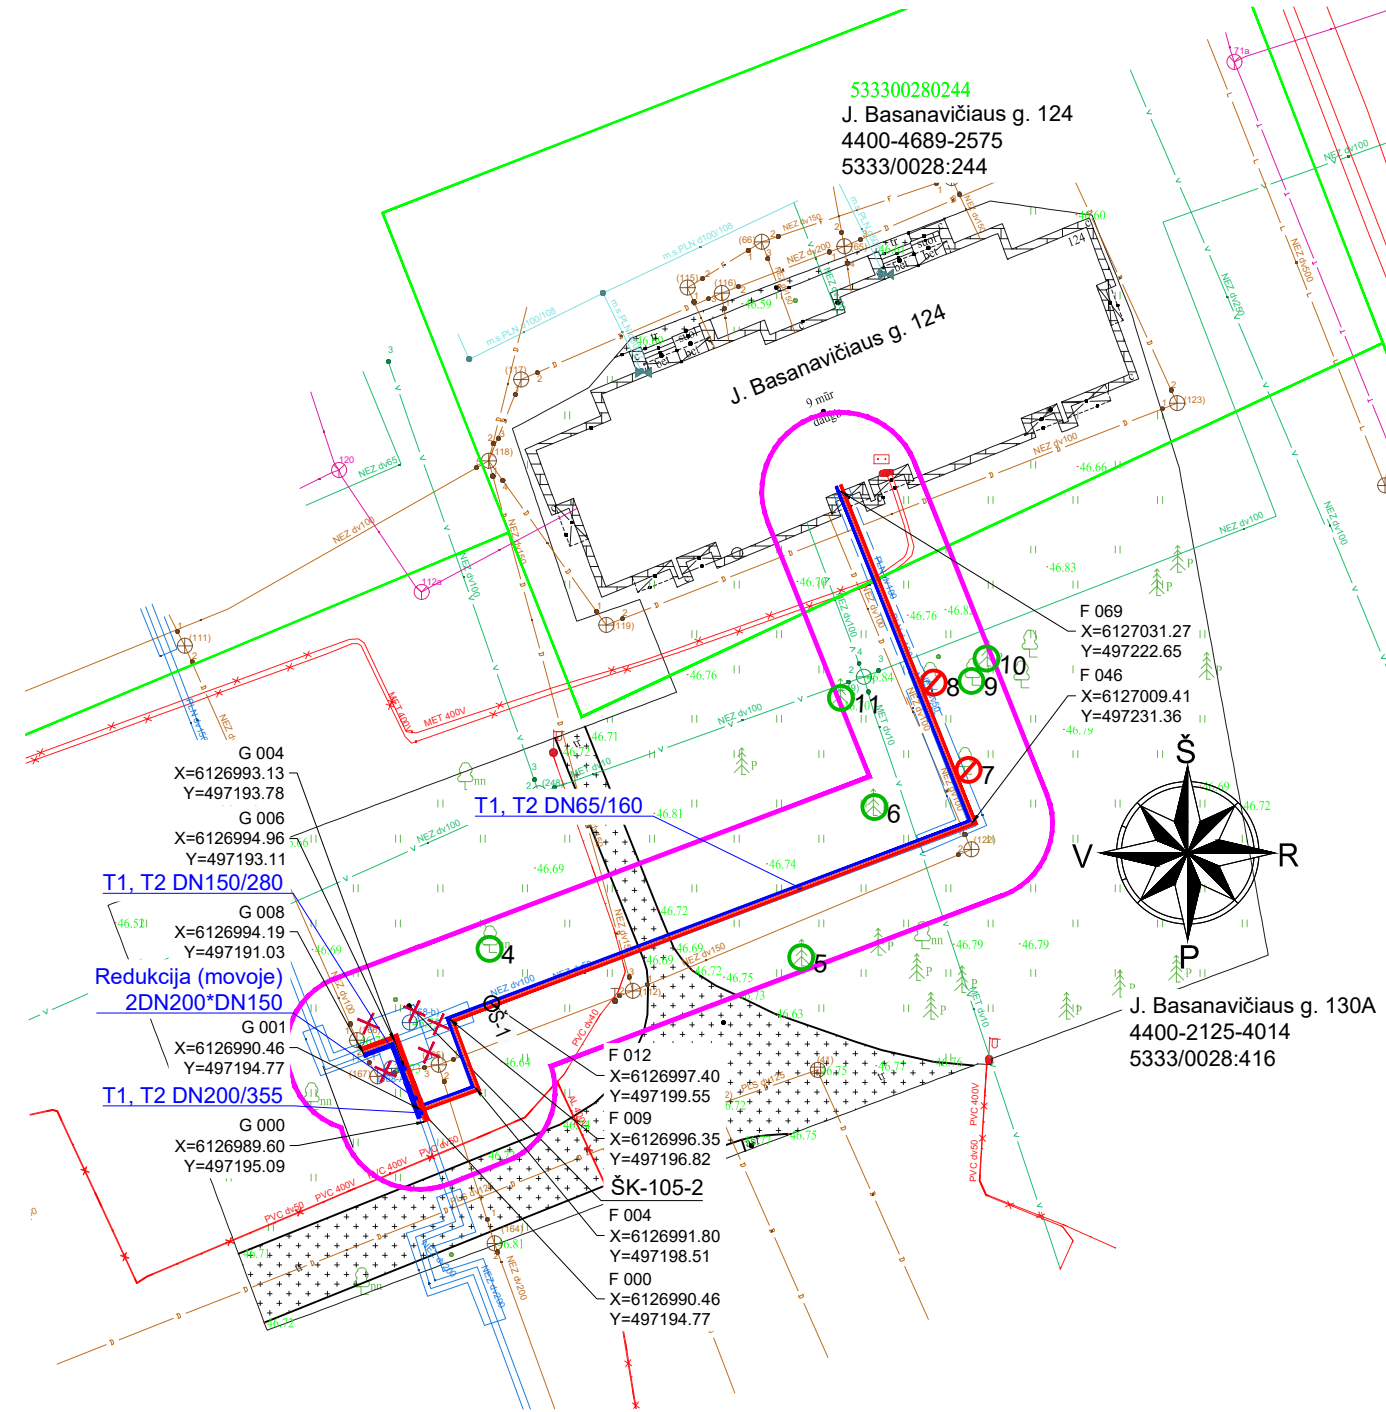

SUTARTINIAI ŽYMĖJIMAI

- Suformuoti žemės sklypai
- Rekonstruojami šilumos tiekimo tinklai

SUTARTINIAI ŽYMĖJIMAI

- Rekonstruojami šilumos tiekimo tinklai
- Paduodama linija
- Grįžtama linija
- Suformuoti žemės sklypai
- Šilumos tiekimo tinklų apsaugos zona
- Sklendžių aptarnavimo šulinys
- Demontuojami šilumos tiekimo tinklai ir jų priklausiniai
- Apsaugomas medis
- Kertamas medis

PASTABOS

- Šilumos tiekimo tinklai įrengiami naudojant pramoniniu būdu izoliuotus vamzdžius.
- Darbų vykdymo ribose esant kitiems inžineriniams tinklams, komunikacijoms ar statiniams, prieš vykdant statybos darbus būtina:
 - išsikviesti atitinkamų tinklų atstovą trasos nužymėjimui ir darbus vykdyti prisilaikant šių tinklų savininkų nurodymų pateiktų sąlygose.
 - patikslinti (nustatyti) rekonstruojamus šilumos tiekimo tinklus kertančių inžinerinių tinklų, komunikacijų ar statinių vietas bei gylis.
- Darbų vykdymo metu, darbų vykdymo zonoje esant kitiems inžineriniams tinklams, komunikacijoms ar statiniams būtina:
 - juos apsaugoti ir tinkamai paramstyti ir / ar pakabinti įrengiant apsaugines konstrukcijas, užtikrinant tinklo išsaugojimą ir nenutrūkstamą veikimą.
 - išsaugoti vandentiekio ir nuotekų tinklus, vadovaujantis STR ir teisės aktų reikalavimais bei užtikrinti nepertraukiamą vandens tiekimą ir nuotekų nuleidimą esamiems vartotojams.
 - išsaugoti esamo dujotiekio tinklus ir įrenginius, o jų apsaugos zonose darbus vykdyti vadovaujantis gamtinių dujų skirstomųjų dujotiekių apsaugos taisyklėmis. Prieš pradėdant darbus - gauti sutikimą darbų vykdymui.
 - šilumos tiekimo tinklų sankirtose su esamu apšvietimo elektros tinklu ir/arba ESO elektros tinklu, elektros tinklas turi būti apsaugomas įveriant jį į apsauginius PVC dėklus, nenutraukiant apšvietimo ir/ arba ESO elektros tinklų veikimo.
 - šilumos tiekimo tinklų sankirtų su kitais inžineriniais tinklais, komunikacijomis ar statiniais vietose, po 2 m. į abi puses kasti rankiniu būdu.
 - žemės darbus vykdyti kitų inžinerinių tinklų, komunikacijų ar statinių apsaugos zonoje galima tik dalyvaujant šiuos tinklus eksploatuojančių organizacijų atstovams. Užbaigus statybos darbus kitų inžinerinių tinklų, komunikacijų ar statinių apsaugos zonose, iš atitinkamų tų tinklų atstovų gauti reikiamas pažymas.
- Statybos metu užtikrinti priėjimus prie pastatų ir viešojo bei privataus transporto eismą.
- Ties posūkių kampais g/b kanalai yra demontuojami po ≥ 3 m. į kiekvieną pusę (jeigu brėžinyje nenurodyta kitaip), atšakose - ≥ 3 m. pagrindinėje linijoje (po $\geq 1,5$ m. į abi puses nuo atšakos ir ≥ 3 m. atšakoje, o sujungimo movų vietose po 1 m. į abi puses.
- Visos dangos, išardomi statiniai, miesto infrastruktūros elementai baigus statybos darbus pilnai atstatomi į ne prastesnę būklę, nei prieš statybos darbų pradžią ir prisilaikant atitinkamų nurodymų pateiktų sąlygose.
- Šilumos tiekimo tinklų apsaugos zona yra žemės juosta, kurios plotis po 5 m. nuo kanalo (vamzdyno) išorinių kraštų, sienos.

INFORMACIJA APIE MEDŽIUS

Žymėjimas plane	Medžio pavadinimas	Kamieno skersmuo, cm	Pastabos
4	Klevas	34	Apsaugomas
5	Pušis	30	Apsaugomas
6	Eglė	26	Apsaugomas
7	Liepa	30	Kertamas
8	Klevas	24	Kertamas
9	Klevas	19	Apsaugomas
10	Pušis	11	Apsaugomas
11	Pušis	29	Apsaugomas

Rekonstruojamų inžinerinių tinklų techninės charakteristikos

	DN	Projektinė temperatūra, °C	Projektinis slėgis, bar	Terpė
Paduodama linija, T1	65, 200	120	16	Termofikacinis vanduo
Grįžtama linija, T2				

TIIS derinimo lentelė

Data:	Kv. pažymėjimas	Suderinimo ID:
2024 01	1GKV-1431	TIIS1-20240110-001716

0

2024 03

Visuomenės informavimui

Laida

Data

Laidos statusas. Keitimų priežastis (jei taikoma)

Kval. patv. dok. Nr.



MEYSSO

www.meyssso.com - email: info@meyssso.com - mobile: +37062300883

Statinio projekto pavadinimas:

Šilumos tiekimo tinklų nuo ŠK-15 iki Tilto g. 2, nuo ŠK-116-8-2 iki Radvilų g. 9 su atšaka ir nuo ŠK-105-2 iki J. Basanavičiaus g. 124, Kėdainiuose, rekonstravimo projektas

Statiny:

Šilumos tiekimo tinklai nuo ŠK-105-2 iki J. Basanavičiaus g. 124

Dokumento pavadinimas:

Šilumos tiekimo tinklų planas M 1:500 (Suvestinis inžinerinių tinklų planas)

Laida

0

Dokumento žymuo:

ME202403-03-PP.Br-01

Lapas

1

Lapų

1