
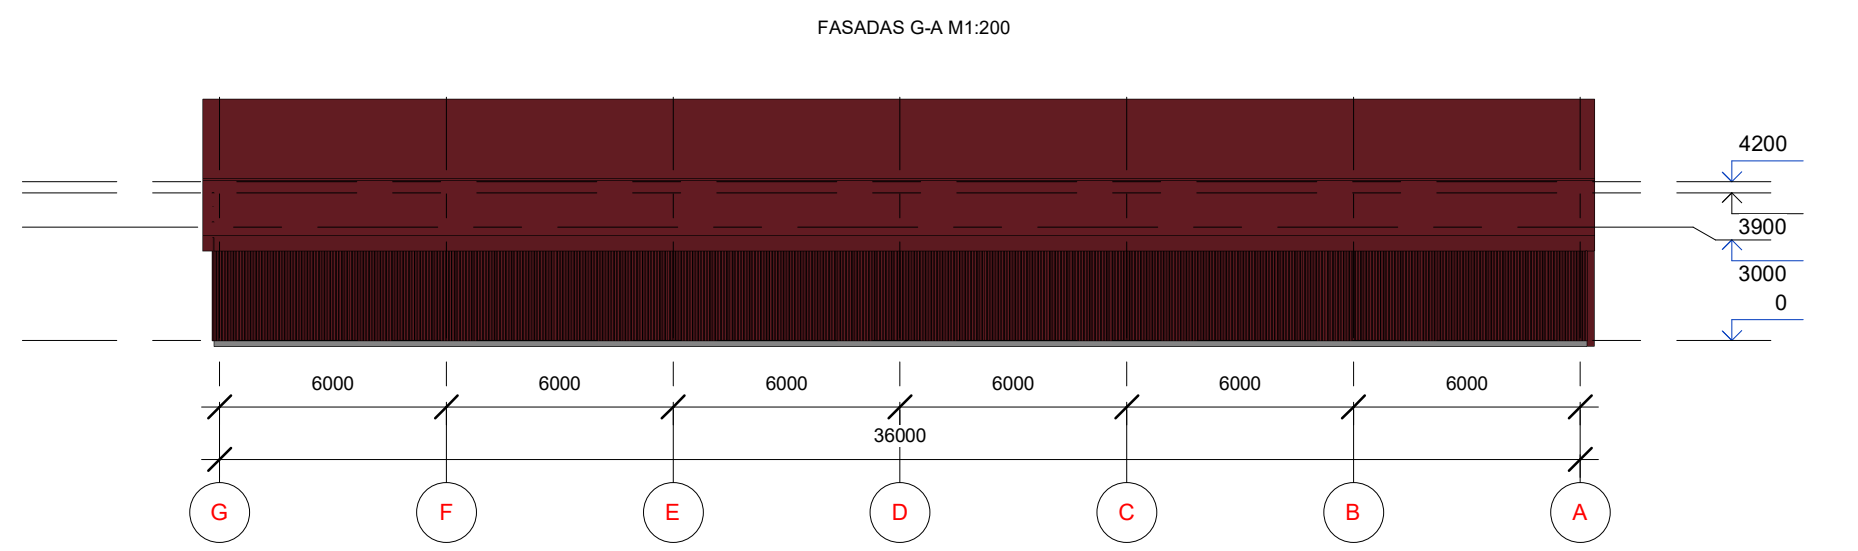
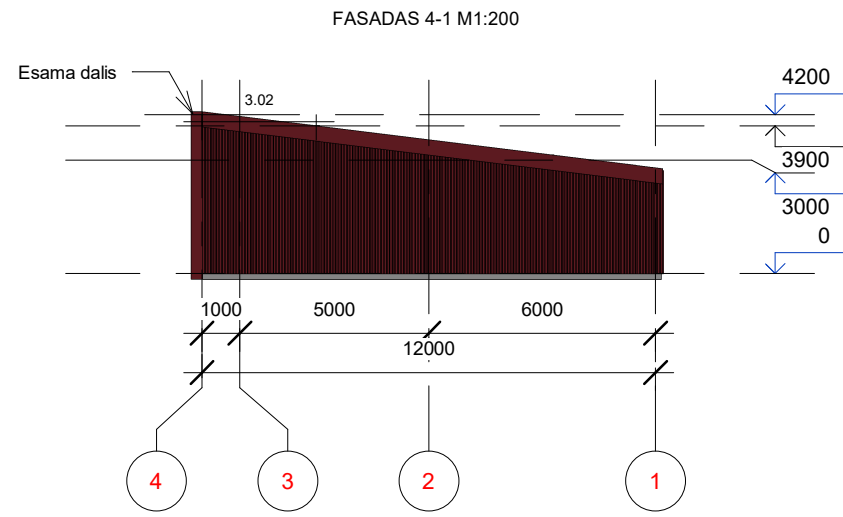
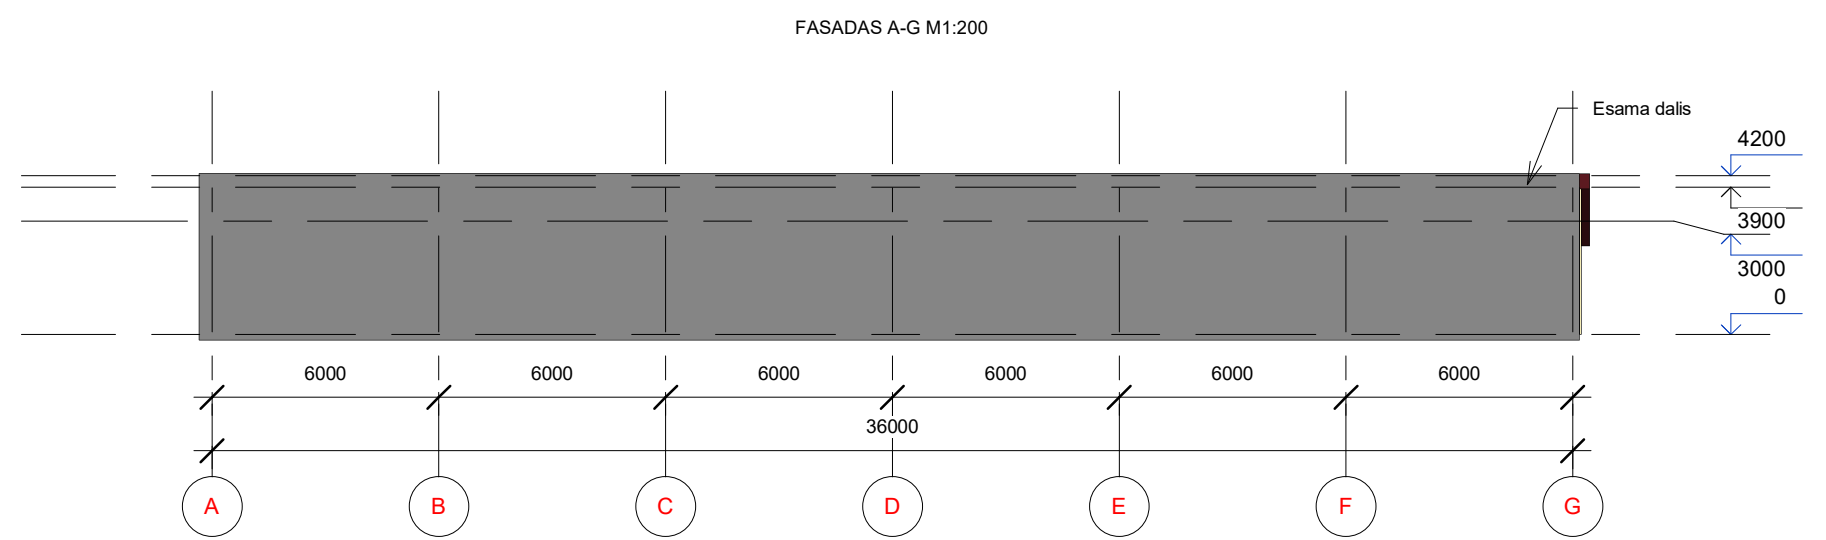


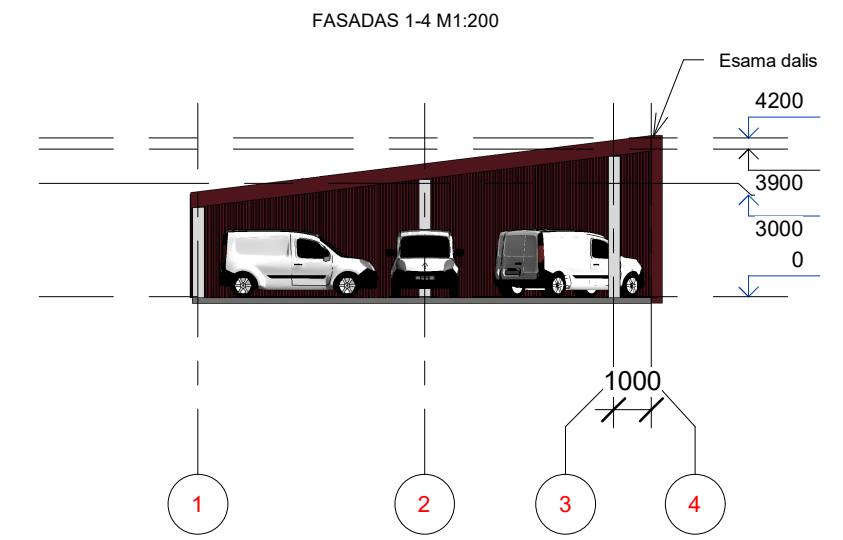

- PASTABOS:**
- Matmenys ir altitudės nurodyti centi metrų tikslumu (cm). Visus matmenis, kiekius ir dydžius tikslinti vietoje.
 - Visos metalo laikinės konstrukcijos turi būti gamyklinio išpildymo. Metalų konstrukcijos gruntuojamos ir dažomos antikoroziniais dažais aplinkos sąlygų klasė C2 pagal LST EN ISO 12944.
 - Nurodytos konkrečios firmos medžiagos ir gaminiai gali būti pakeisti analogiškais kitos firmos gaminiiais.
 - Visi gaminiai turi būti padengti atmosferos poveikiui atspariais dangomis. Statyboje leidžiama naudoti tik tuos gaminius kurie turi CE ženklą
 - Stogo ir sienų fasadui naudojama profiliuota skarda, kurios spalva yra RAL 3005.

0		2024 05		Projektiniai pasiūlymai			
LAIDA		IŠLEDIMO DATA		LAIDOS STATUSAS. KEITIMO PRIEŽASTIS (JEI TAIKOMA)			
KVAL. PATV. DOK. NR.		UAB „Dokentera“ Į. k. 302878636 Šermukšnių g. 9A, LT-57212 Kėdainiai Tel. +370 61761212			STATINIO PROJEKTO PAVADINIMAS KITOS PASKIRTIES INŽINERINIO STATINIO (STOGINĖS), KĖDAINIŲ R. SAV. SIRUTIŠKIO K. DAŠKONIŲ G. 1, STATYBOS PROJEKTAS.		
		40550	PV	D. Jančaras		DOKUMENTO PAVADINIMAS FASADAI M1:200	LAIDA
		A 2141	PDV	R. Puskunigytė			0
		0031708	Proj.	Ž. Rugienius			
		0031705	Proj.	T. Meironas			
LT		STATYTOJAS IR (ARBA) UŽSAKOVAS V.K., L.K.			DOKUMENTO ŽYMUO 202401-01-PP-SA-BR.02		
		LAPAS		LAPŲ			
		1		1			