






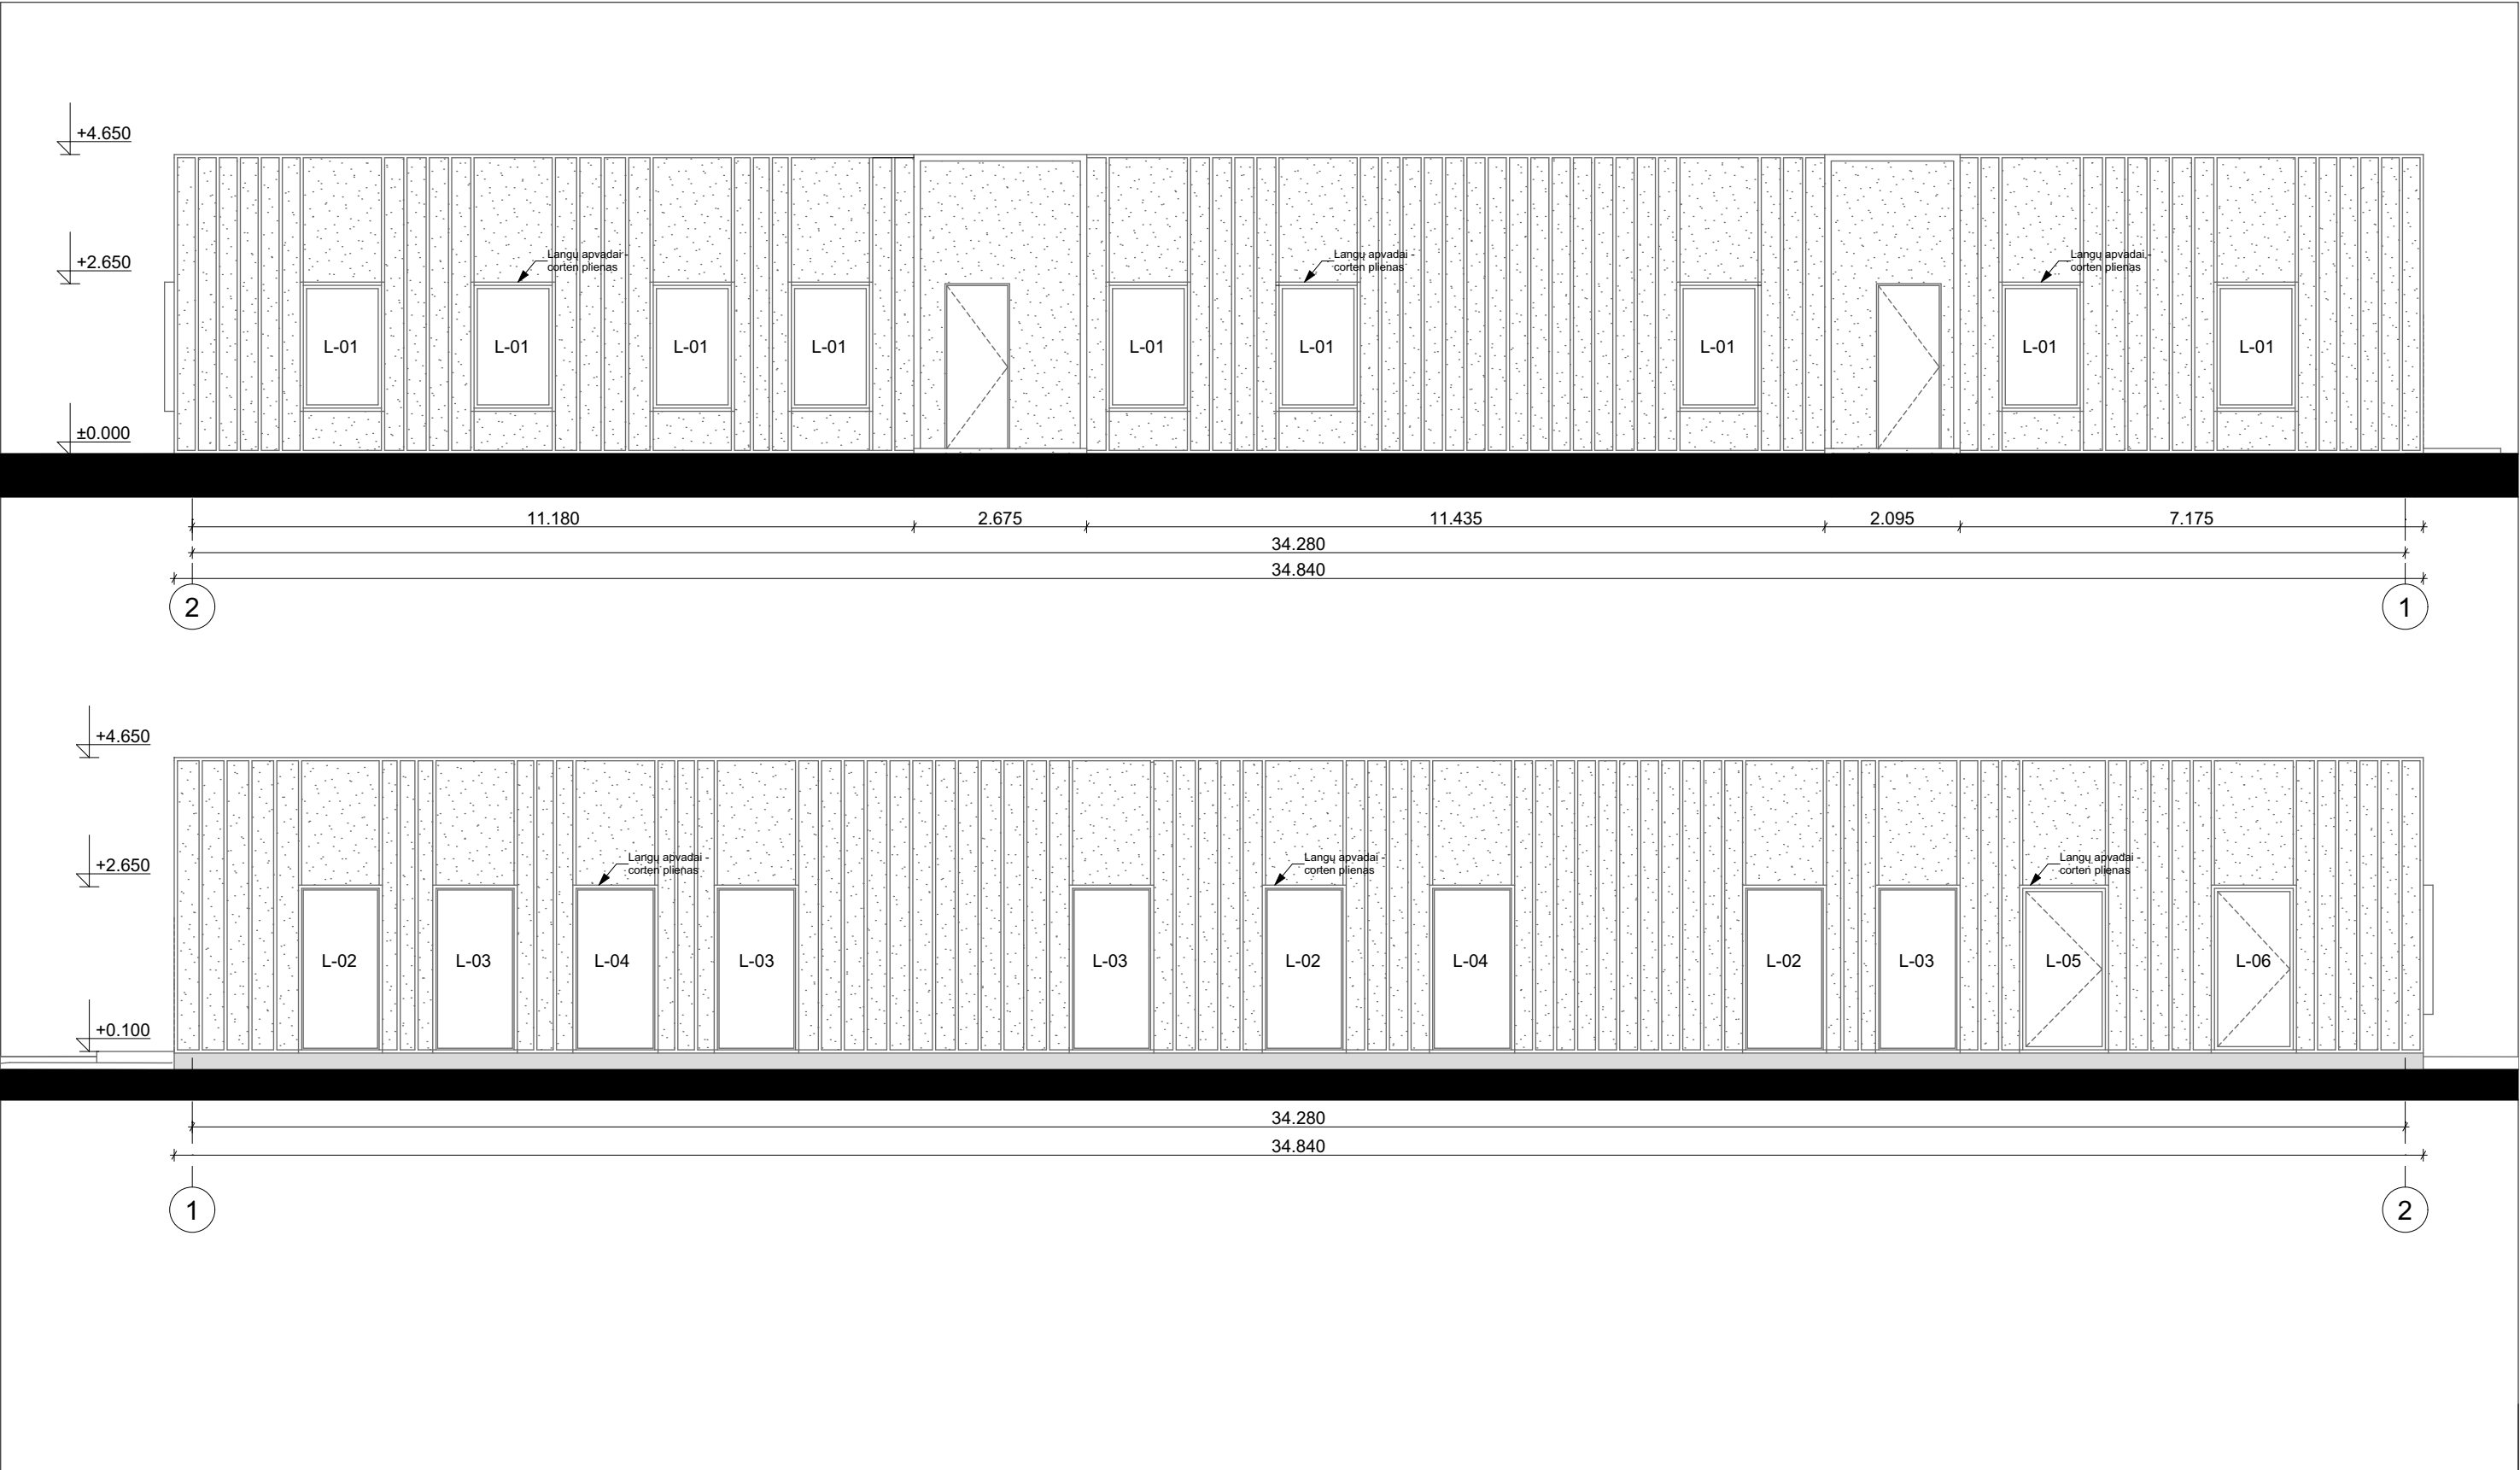






PASTABOS: 1. Angų matmenys tikrinti vietoje. 2. Visus pakitimus derinti su architektais. 3. Vadovautis išmatavimais,- ne masteliu. 4. Gaminių spalvą, raštą ir kokybę derinti su architektu. 5. Medžiagų kiekiai yra duoti neįvertinus išeigos. 6. Langų apvadų ir įėjimų fasadų elementai corten plienas.	SUTARTINIAI ŽYMĖJIMAI				KVAL. PATV. DOK.Nr.	Projektuotojas E.PETRAUSKIENĖS PROJEKTAVIMO ĮMONĖ Į.M.K. 261453490				STATINIO PROJEKTO PAVADINIMAS: ADMINISTRACINIO PASTATO, GEDIMINO G. 77, JANUŠAVOS K. KĖDAINIŲ R. SAV. ...			
	ŽYMĖJIMAS	APRAŠYMAS	APDAILOS ŽYMĖJIMAS	APRAŠYMAS	KIEKIS	38133					Fasadas tarp ašių 2-1 ir fasadas tarp ašių 1-2 M 1:100		Laida
	L-XX	Lauko vitrinų ir langų žymėjimas		Fasado apdaila. Dekoratyvinis tinkas - betono imitacija.	365 m²	A 1189							0
	±0,00	Altitudės žymėjimas		Terasa. Betonas	Kiekis SK dalyje	000906							Lapų
	Įėjimai formuojami iš sienų plokštės Corten metalo apmušimo sistemos. Lanksto kiekis - 70 m²			Fasado apdaila. Corten plieno vamzdžiai.	4.530 m = 64 vnt. 4.475 m = 75 vnt. 1.900 m = 6 vnt. 1.310 m = 6 vnt. 1.200 m = 11 vnt. 1.210 m = 18 vnt. 11.460 m = 2 vnt. 11.435 m = 2 vnt. 7.173 m = 2 vnt. 34.840 m = 2 vnt.						2021-11-TDP-SA-03.1		Lapas
						LT	PAGAL KAD. ŽEMĖS SKL. NR. 5350 :164 0013						03.1

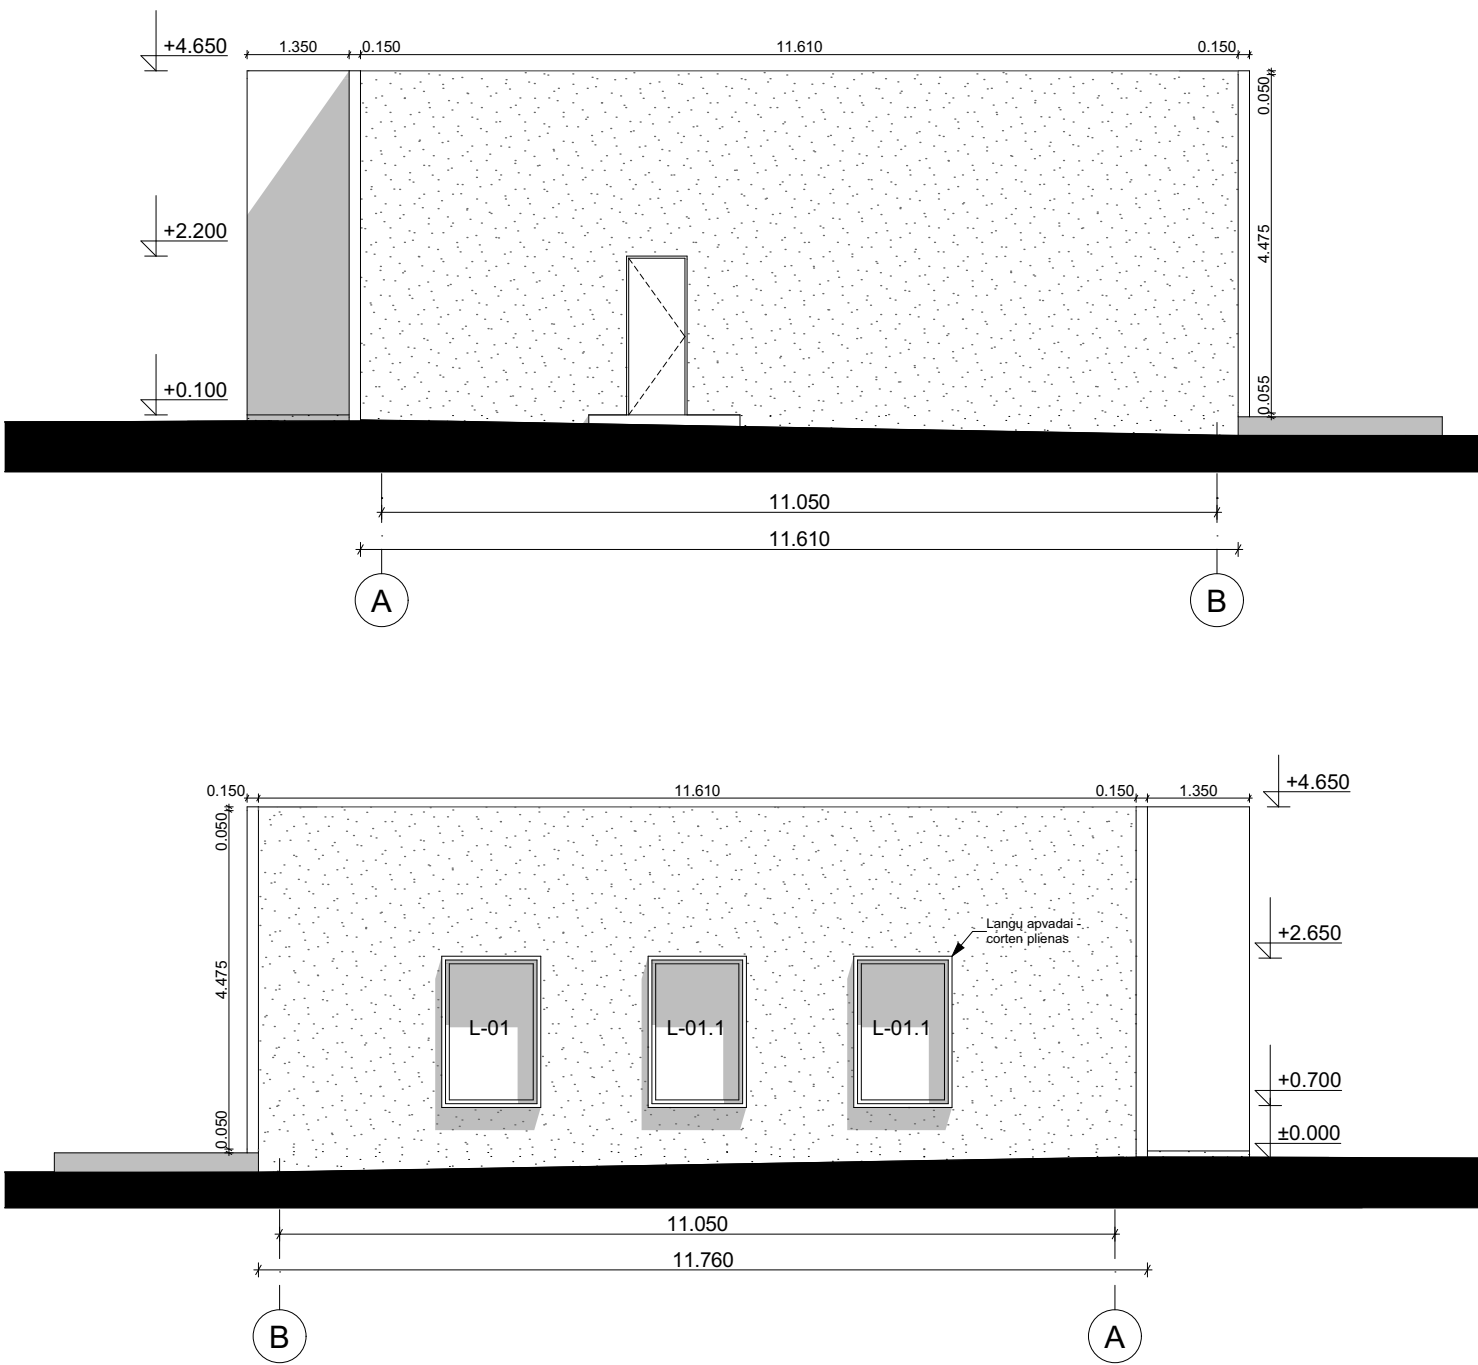

PASTABOS:		SUTARTINIAI ŽYMĖJIMAI					KVAL. PATV. DOK.Nr.				STATINIO PROJEKTO PAVADINIMAS:			
1. Angų matmenys tikrinti vietoje. 2. Visus pakitimus derinti su architektais. 3. Vadovautis išmatavimais, - ne masteliu. 4. Gaminių spalvą, raštą ir kokybę derinti su architektu. 5. Medžiagų kiekiai yra duoti neįvertinus išeigos. 6. Langų apvadų ir įėjimų fasadų elementai corten plienas.		ŽYMĖJIMAS	APRAŠYMAS	APDAILOS ŽYMĖJIMAS	APRAŠYMAS	KIEKIS	Projektuotojas E.PETRAUSKIENĖS PROJEKTAVIMO ĮMONĖ Į.M.K. 261453490				ADMINISTRACINIO PASTATO, GEDIMINO G. 77, JANUŠAVOS K. KĖDAINIŲ R. SAV. ...			
		L-XX	Lauko vitrinų ir langų žymėjimas		Fasado apdaila. Dekoratyvinis tinkas - betono imitacija.	365 m²	38133				Fasadas tarp ašių A-B ir fasadas tarp ašių B-A M 1:100			
		±0.00	Altitudės žymėjimas		Terasa. Betonas	Kiekis SK dalyje	A 1189							
		Įėjimai formuojami iš sienų plokštės Corten metalo apmušimo sistemos. Lanksto kiekis - 70 m²			Fasado apdaila. Corten plieno vamzdžiai.	4.530 m = 64 vnt. 4.475 m = 75 vnt. 1.900 m = 6 vnt. 1.310 m = 6 vnt. 1.200 m = 11 vnt. 1.210 m = 18 vnt. 11.460 m = 2 vnt. 11.435 m = 2 vnt. 7.173 m = 2 vnt. 34.840 m = 2 vnt.	000906							
				Stačiakampis profilis 150x50x3 mm			LT	PAGAL KAD. ŽEMĖS SKL. NR. 5350 :164 0013				2021-11-TDP-SA-03.2	Lapas 03.2	Lapų 30

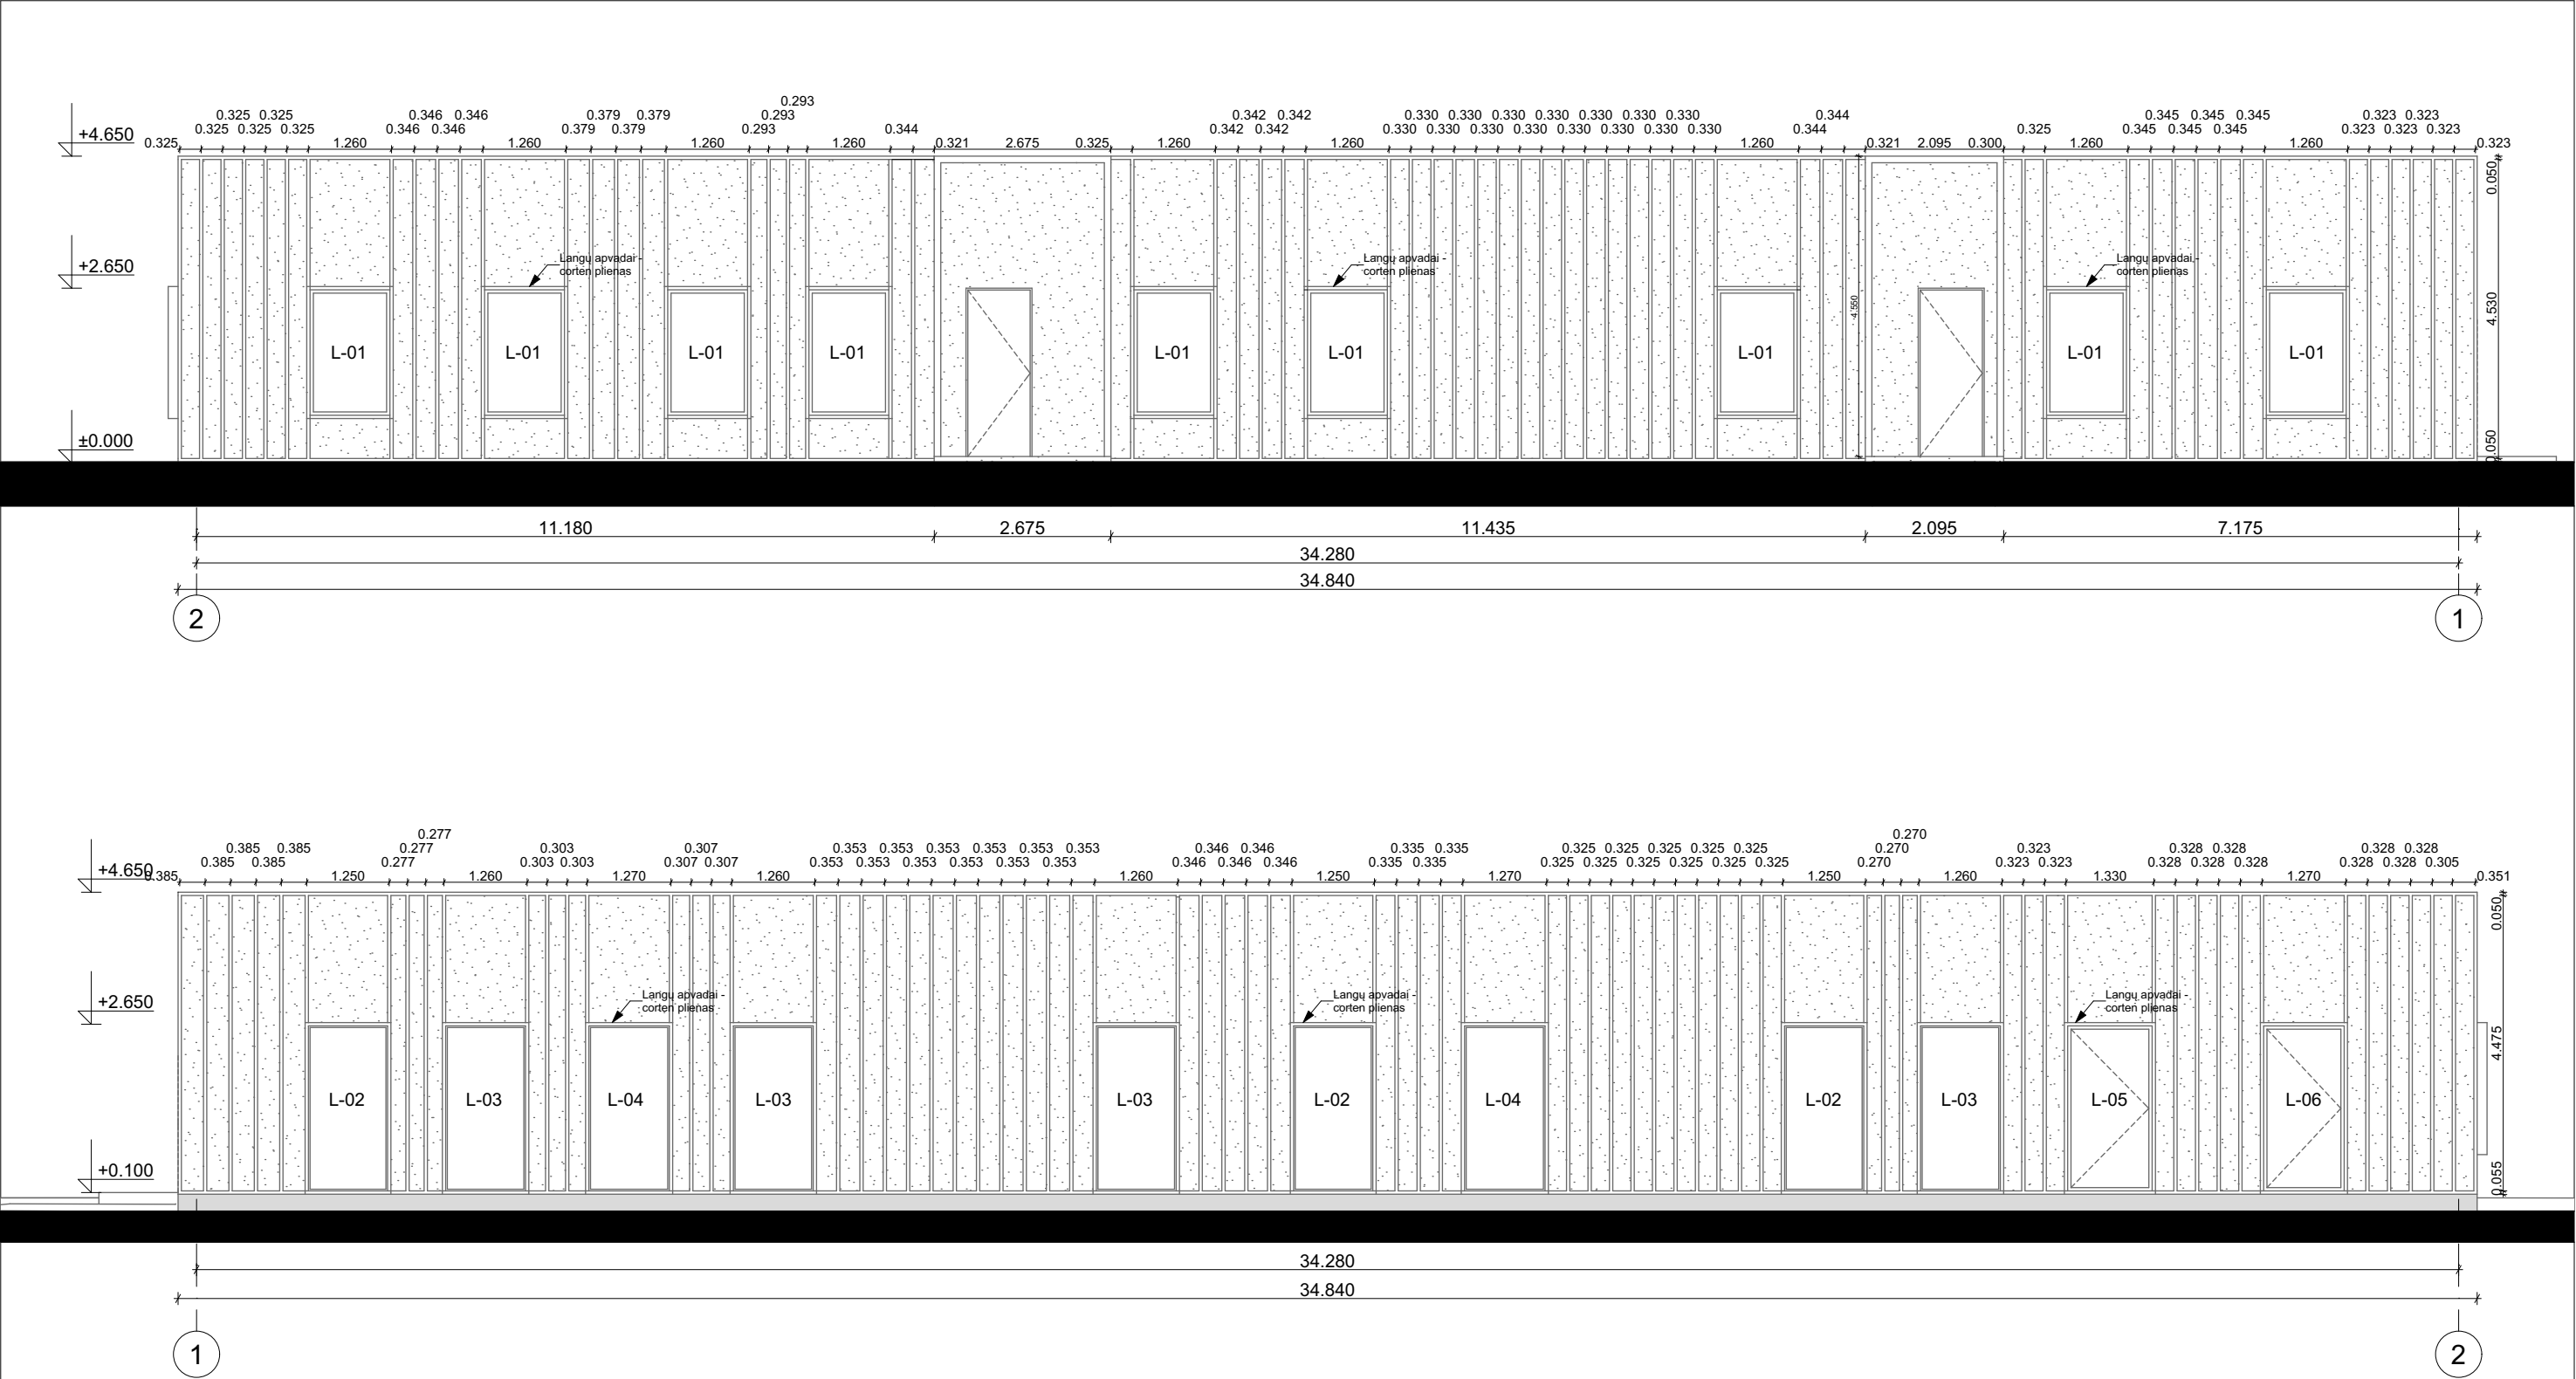

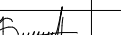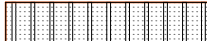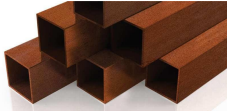PASTABOS:		SUTARTINIAI ŽYMĖJIMAI					KVAL. PATV. DOK.Nr.				Projektuotojas E.PETRAUSKIENĖS PROJEKTAVIMO ĮMONĖ Į.M.K. 261453490				STATINIO PROJEKTO PAVADINIMAS: ADMINISTRACINIO PASTATO, GEDIMINO G. 77, JANUŠAVOS K. KĖDAINIŲ R. SAV. ...			
1. Angų matmenys tikrinti vietoje. 2. Visus pakitimus derinti su architektais. 3. Vadovautis išmatavimais,- ne masteliu. 4. Gaminį spalvą, raštą ir kokybę derinti su architektu. 5. Medžiagų kiekiai yra duoti neįvertinus išeigos. 6. Langų apvadų ir įėjimų fasadų elementai corten plienas.	ŽYMĖJIMAS	APRAŠYMAS	APDAILOS ŽYMĖJIMAS	APRAŠYMAS	KIEKIS	38133	PV	E. Petrauskienė		2023	Fasadų elemnetų pririšimas			M 1:100		Laida		
	L-XX	Lauko vitrinų ir langų žymėjimas		Fasado apdaila. Dekoratyvinis tinkas - betono imitacija.	365 m²	A 1189	Arch.	G. Auželis		2023						0		
	±0,00	Altitudės žymėjimas		Terasa. Betonas	Kiekis SK dalyje	000906	Arch.	I. Sirijatavičiūtė		2023								
			 Stačiakampis profilis 150x50x3 mm				4.530 m = 64 vnt. 4.475 m = 75 vnt. 1.900 m = 6 vnt. 1.310 m = 6 vnt. 1.200 m = 11 vnt. 1.210 m = 18 vnt. 11.460 m = 2 vnt. 11.435 m = 2 vnt. 7.173 m = 2 vnt. 34.840 m = 2 vnt.		LT		PAGAL KAD. ŽEMĖS SKL. NR. 5350 :164 0013		2021-11-TDP-SA-03.3		Lapas	Lapų		
													03.3		30			

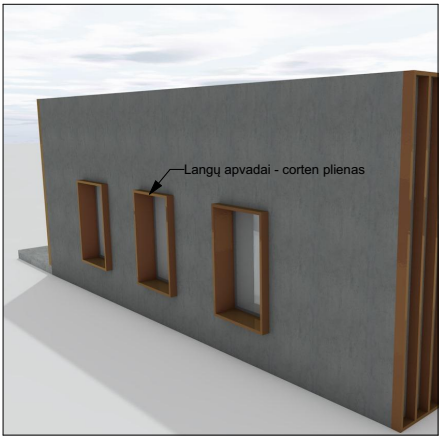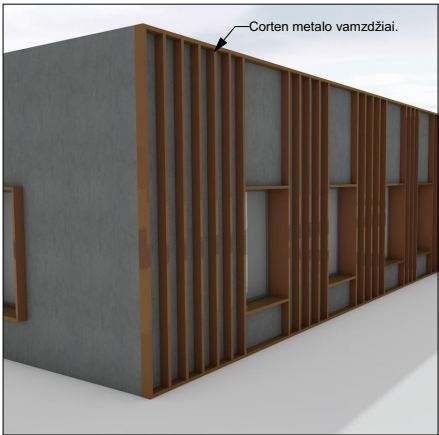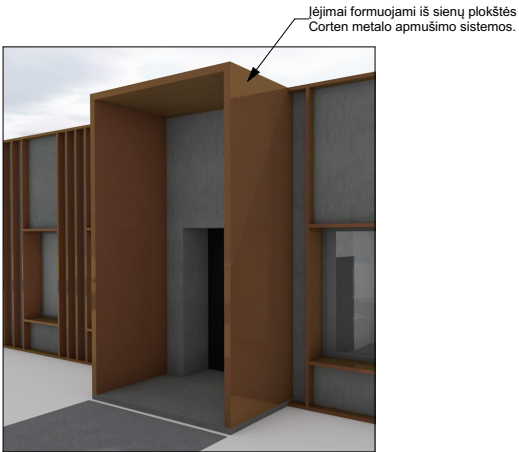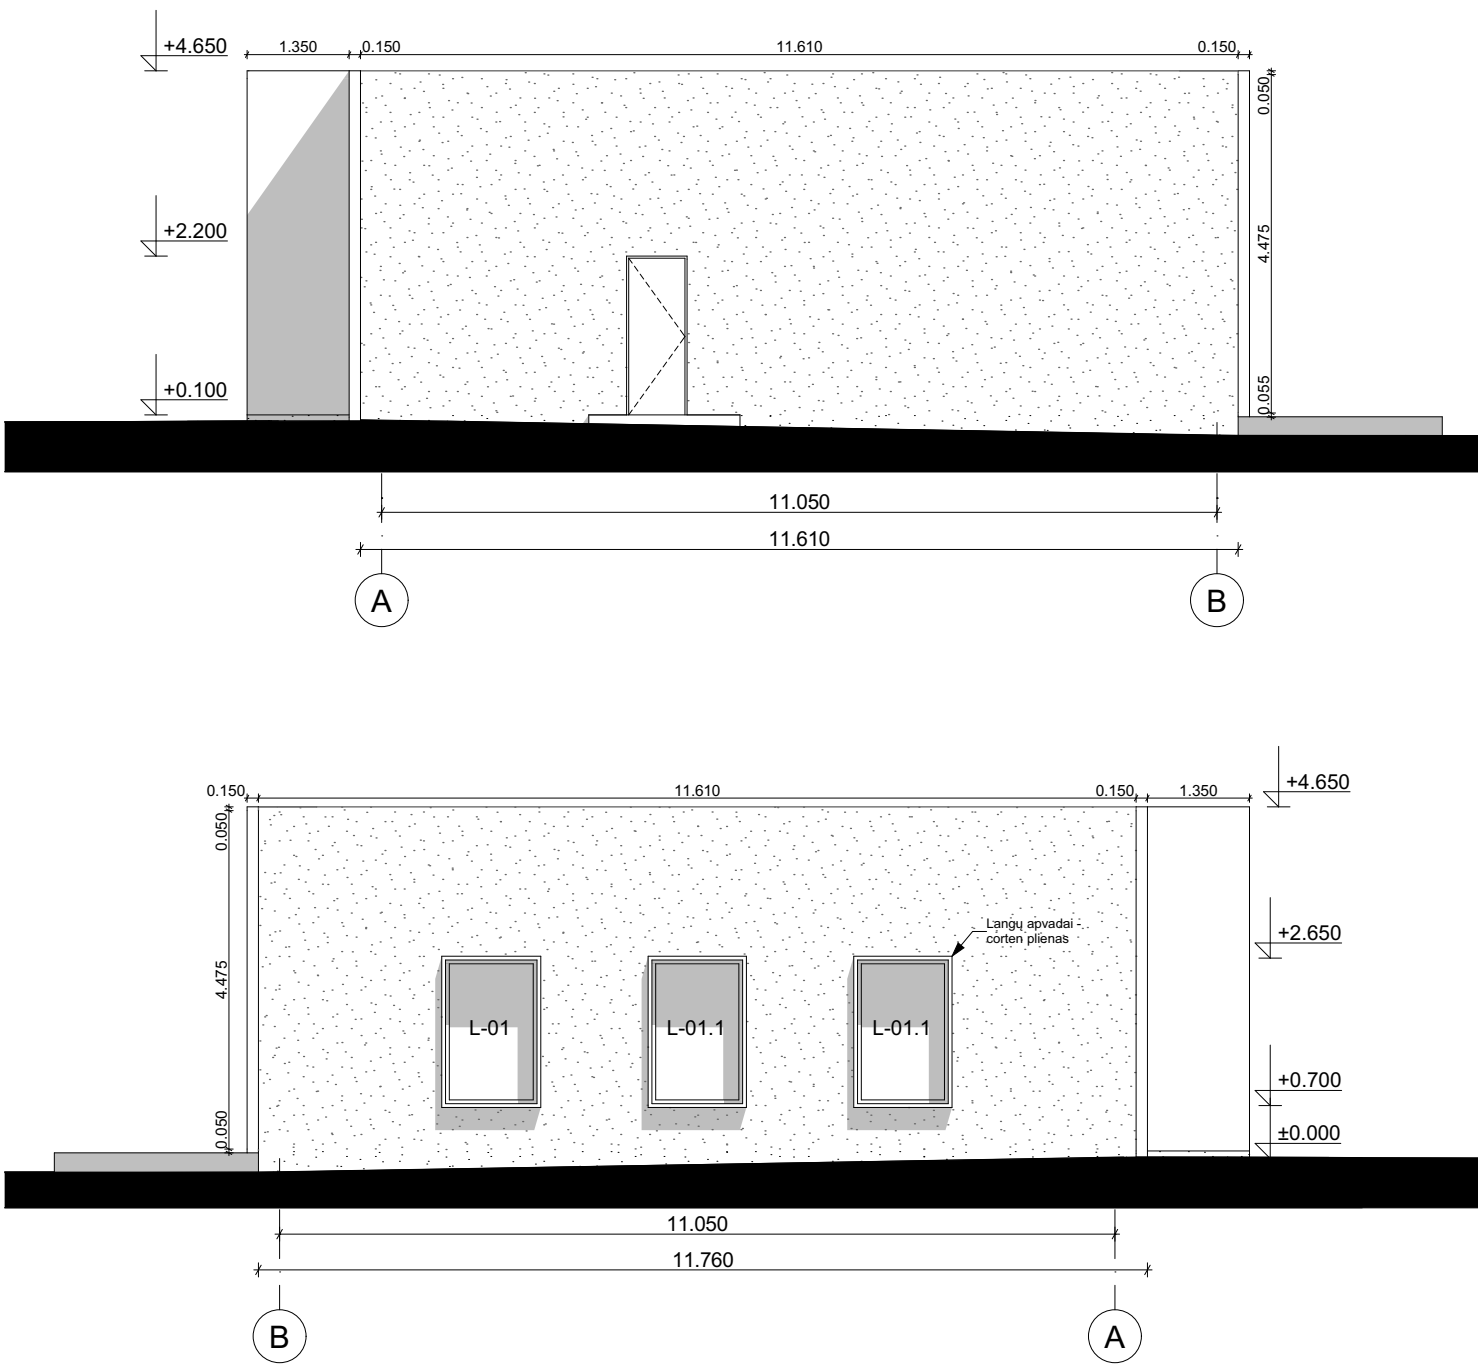

PASTABOS:		SUTARTINIAI ŽYMĖJIMAI					KVAL. PATV. DOK.Nr.				Projektuotojas E.PETRAUSKIENĖS PROJEKTAVIMO ĮMONĖ Į.M.K. 261453490				STATINIO PROJEKTO PAVADINIMAS: ADMINISTRACINIO PASTATO, GEDIMINO G. 77, JANUŠAVOS K. KĖDAINIŲ R. SAV. ...						
1. Angų matmenys tikrinti vietoje. 2. Visus pakitimus derinti su architektais. 3. Vadovautis išmatavimais,- ne masteliu. 4. Gaminių spalvą, raštą ir kokybę derinti su architektu. 5. Medžiagų kiekiai yra duoti neįvertinus išeigos. 6. Langu apvadų ir įėjimų fasadų elementai corten plienas.		ŽYMĖJIMAS	APRAŠYMAS	APDAILOS ŽYMĖJIMAS	APRAŠYMAS	KIEKIS	38133	PV	E. Petrauskienė		2023	Fasadų elementų pririšimas			M 1:100		Laida				
		L-XX	Lauko vitrinų ir langų žymėjimas		Fasado apdaila. Dekoratyvinis tinkas - betono imitacija.	365 m²	A 1189	Arch.	G. Auželis		2023						0				
		±0.00	Altitudės žymėjimas		Terasa. Betonas	Kiekis SK dalyje	000906	Arch.	I. Sirijatavičiūtė		2023										
		Įėjimai formuojami iš sienų plokštės Corten metalo apmušimo sistemos. Lanksto kiekis - 70 m²				Fasado apdaila. Corten plieno vamzdžiai.	4.530 m = 64 vnt. 4.475 m = 75 vnt. 1.900 m = 6 vnt. 1.310 m = 6 vnt. 1.200 m = 11 vnt. 1.210 m = 18 vnt. 11.460 m = 2 vnt. 11.435 m = 2 vnt. 7.173 m = 2 vnt. 34.840 m = 2 vnt.														
					 Staciakampis profilis150x50x3 mm		LT PAGAL KAD. ŽEMĖS SKL. NR. 5350 :164 0013												2021-11-TDP-SA-03.4		
																				03.4	30

