

Projekto Nr.	202401-01-TDP-SP
Projekto pavadinimas	KITOS PASKIRTIES INŽINERINIO STATINIO (STOGINĖS), KĖDAINIŲ R. SAV. SIRUTIŠKIO K. DAŠKONIŲ G. 1, STATYBOS PROJEKTAS.
Statytojas	V. K., L. K.
Užsakovas	V. K., L. K.
Statinio adresas	KĖDAINIŲ R. SAV. SIRUTIŠKIO K. DAŠKONIŲ G. 1
Statinio kategorija	NEYPATINGASIS
Statybos rūšis	NAUJO STATINIO STATYBA
Projekto stadija	PROJEKTINIAI PASIŪLYMAI

PROJEKTINIAI PASIŪLYMAI

Pareigos	V. Pavardė (atestato Nr.)	Parašas
Projekto vadovas	D. Jančaras (40550)	
Projekto bendraautorius	R. Puskunigytė (A 2148)	



Viešoji įstaiga • kodas 305997589 • Linkmenų g. 28-1, LT-08217 Vilnius
tel. (8 5) 275 7927 • el. p. agentura@ssva.lt • www.ssva.lt

Išrašas iš statybos specialistų kvalifikacijos atestatų ir teisės pripažinimo dokumentų registro

SPECIALISTAS			
Vardas, pavardė:	Donatas Jančaras		
TEISĖS DOKUMENTAS			
Numeris:	40550	Ar galioja:	TAIP
Pirmą kartą išduotas:	2021-11-23		
Dokumento tipas:	Kvalifikacijos atestatas		
SUTEIKTA TEISĖ			
Nuo 2021-11-23	Suteikta teisė eiti ypatingojo statinio projekto vadovo ir ypatingojo statinio projekto vykdymo priežiūros vadovo pareigas. Statiniai: gyvenamieji ir negyvenamieji (išskyrus gamybos ir pramonės paskirties) pastatai, inžineriniai tinklai (vandentiekio ir nuotekų šalinimo).		

Duomenys atnaujinti: 2023-03-21. Paieškos data: 2023-03-21.

Išrašas atspausdintas:

.....

Išrašą atspausdino:

.....

(vardas, pavardė, parašas)



KVALIFIKACIJOS A T E S T A T A S

LIETUVOS ARCHITEKTŲ RŪMAI

Nr. A 2141


Rūta Puskunigytė

**Statinio projekto architektūrinės dalies,
statinio projekto architektūrinės dalies vykdymo priežiūros,
statinio projekto sklypo plano (sklypo sutvarkymo) dalies,
statinio projekto sklypo plano (sklypo sutvarkymo) dalies vykdymo priežiūros
vadovė**

Statinių rūšys: pastatai ir inžineriniai statiniai

Statinių kategorija: neypatingieji statiniai

L.e.p. Lietuvos architektų rūmų pirmininkas

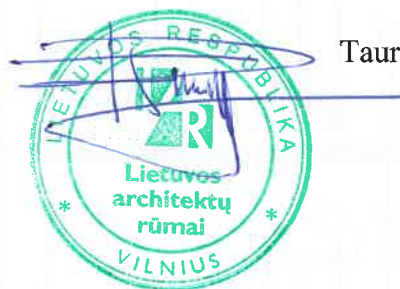

Tauras Paulauskas

Architektų profesinio atestavimo komisijos

2017 m. spalio mėn. 31 d. posėdžio protokolas Nr. 130

2022 m. spalio mėn. 5 d. posėdžio protokolas Nr. 195

PROJEKTINIŲ PASIŪLYMŲ SUDĖTIES ŽINIARAŠTIS

TEKSTINIŲ DOKUMENTŲ ŽINIARAŠTIS

Dokumento žymuo	Lapų	Laida	Dokumento pavadinimas	Pastabos
202401-00-PP	1	0	Projekto vadovo, dalies vadovo atestatas	
202401-00-PP-BSŽ	1	0	Projektinio pasiūlymo sudėties žiniaraštis	
202401-00-PP-AR	1	0	Aiškinamasis raštas	

BRĖŽINIŲ ŽINIARAŠTIS

Brėžinio žymuo	Lapų	Laida	Brėžinio pavadinimas	Pastabos
202401-00-PP-BR.01	1	0	Situacijos schema	
202401-00- PP -BR.02	1	0	Sklypo planas M 1:500	
202401-01- PP -BR.01	1	0	Stoginės planas M 1:100	
202401-01- PP -BR.02	1	0	Fasada M1:200	
202401-01- PP -BR.04	1	0	Stogo planas M 1:100	
202401-01- PP -BR.03	1	0	Pjūvis 1-1 M 1:50	

0	2024	Projektiniai pasiūlymai		
LAIDA	IŠLEIDIMO DATA	LAIDOS STATUSAS, KEITIMO PRIEŽASTIS (JEI TAIKOMA)		
KVAL. PATV. DOK. NR	UAB „DOKENTERA“ Įk 303287836 Šermukšnių g. 9A, LT-57212 Kėdainiai Tel. +37061761212			Statinio projekto pavadinimas: Kitos paskirties inžinerinio statinio (stoginės), Kėdainių r. sav. Sirutiškio k. Daškonių g. 1, statybos projektas
40550	PV	D.Jančaras	Statinio numeris ir (arba) pavadinimas: 01 - Kitos paskirties inžinerinis statinys (stoginė)	
A 2141	PDV	R. Puskunigytė		
0031708	Proj.	Ž. Rugienius		
0031705	Proj.	T. Meironas		
			Dokumento pavadinimas:	
			Bylos sudėties žiniaraštis	
LT	Užsakovas: V. K., L. K.		Dokumento žymuo:	LAPAS
			202401-01-TDP-SA-BSŽ	LAPŲ
				0
				1
				1

AIŠKINAMASIS RAŠTAS

TURINYS

1	Pažintiniai duomenys apie žemės sklypą	2
2	Pažintiniai duomenys apie statomą pastatą.....	2
3	Statinio statybos vieta.....	2
4	Bendrieji rodikliai.....	3
5	Projektiniai sprendiniai.....	3
5.1	Patalpų funkcinio ryšio ir zonavimo sprendiniai	5
5.2	Išorinės apdailos sprendiniai	5

0	2024	Projektiniai pasiūlymai			
LAIDA	IŠLEIDIMO DATA	LAIDOS STATUSAS, KEITIMO PRIEŽASTIS (JEI TAIKOMA)			
KVAL. PATV. DOK. NR	UAB „DOKENTERA“ Į.k 303287836 Šermukšnių g. 9A, LT-57212 Kėdainiai Tel. +37061761212			Statinio projekto pavadinimas: Kitos paskirties inžinerinio statinio (stoginės), Kėdainių r. sav. Sirutiškio k. Daškonių g. 1, statybos projektas	
40550	PV	D.Jančaras		Statinio numeris ir (arba) pavadinimas: XX – visi statiniai	
A 2141	PDV	R.Puskunigytė			
0031708	Proj.	Ž. Rugienius			
0031705	Proj.	T. Meironas		Dokumento pavadinimas: Aiškinamasis raštas	LAIDA
					0
LT	Užsakovas: V. K., L. K.			Dokumento žymuo: 202401-XX-PP.SA.AR	LAPAS 1 LAPŲ 4

AIŠKINAMASIS RAŠTAS

1 PAŽINTINIAI DUOMENYS APIE ŽEMĖS SKLYPĄ

Žemės sklypas įregistruotas nekilnojamo turto duomenų registre.

Pagrindinė tikslinė žemės naudojimo paskirtis – kiti žemės ūkio paskirties žemės sklypai

Adresas - Kėdainių r. sav., Surviliškio sen., Sirutiškio k., Daškonių g. 1

Kadastrinis Nr. - 5325/0004:95 Kalnaberžės k.v

Unikalus daikto numeris – 4400-4854-8458

Plotas – 1,2935 ha.

Patekimas į sklypą – iš Daškonių g.

Specialios žemės ir miško naudojimo sąlyjos:

- Vandens tiekimo ir nuotekų, paviršinių nuotekų tvarkymo infrastruktūros apsaugos zonos (III skyrius, dešimtas skirsnis).
- Elektroninių ryšių tinklų elektroninių ryšių infrastruktūros apsaugos zonos (III skyrius, vienuoliktasis skirsnis).
- Kelių apsaugos zonos (III skyrius, antrasis skirsnis).
- Elektros tinklų apsaugos zonos (III skyrius, ketvirtasis skirsnis).

Kultūros paveldo vertybės – statybos sklypas nepatenka į kultūros paveldo vertybių apsaugos zona.

Patekimas į sklypą – iš Daškonių g.

2 PAŽINTINIAI DUOMENYS APIE STATOMĄ PASTATĄ

Statinio pavadinimas: pastatas – stoginė.

Pagrindinė naudojimo paskirtis: kita.

Statybos vieta: Kėdainių r. sav., Surviliškio sen., Sirutiškio k., Daškonių g. 1.

Statytojas (Užsakovas): V. K., L. K.

Statinio kategorija: neypatingasis statinys.

Statybos rūšis: nauja statyba.

Projektuotojas: projektinius pasiūlymus parengė UAB „Dokentera“. Projekto dalies vadovė yra R. Puskunigytė, atestato Nr. A 2141.

3 STATINIO STATYBOS VIETA

Projektuojamas pastatas yra žemės sklype, adresu Kėdainių r. sav. Sirutiškio k. Daškonių g. 1. Unikalus daikto numeris 4400-4854-8458, žemės sklypo kadastro numeris 5325/0004:95 Kalnaberžės k.v. Daikto pagrindinė naudojimo paskirtis – kita. Žemės sklypo naudojimo būdas – kiti žemės ūkio paskirties žemės sklypai. Sklypo plotas – 1,2935 ha.

Statybos rūšis – Nauja statyba

Statinio paskirtis – kitos paskirties inžinerinis statinys (stoginė)

Statinio kategorija – neypatingasis statinys.

202401-XX-TDP-BD-AR	Lapas	Lapų	Laida
	2	5	0



1 pav. Esama situacija

4 BENDRIEJI RODIKLIAI

Pavadinimas	Mato vienetas	Kiekis	Pastabos
I SKYRIUS SKLYPAS			
1. sklypo plotas	m ²	12935	
2. sklypo užstatymo intensyvumas	%	11,95	
3. sklypo užstatymo tankis	%	12,28	
II SKYRIUS STATINIAI			
2. Kitos paskirties inžinerinis statinys – stoginė (neypatingasis statinys)			
2.1. Užstatymo plotas*	m ²	452	
2.2. Statybinis tūris*	m ²	1404	
2.3. Statinio aukštis.*	m ³	4,21	
2.4. Atsparumo ugniai laipsnis		III	

Teritorija – reljefas sklype lygus.

Esame sklype yra esamų pastatų, naujas projektuojamas statinys statomas šalia esančio.

Sanitarinė ir ekologinė situacija - sklypo sanitarinė ir ekologinė situacija yra normali. Sklype nėra susikaupusių šiukšlių ar aplinkai kenksmingų medžiagų. Sklype ir aplinkinėje teritorijoje nėra taršos ar triukšmo šaltinių, gamybinių objektų.

5 PROJEKTINIAI SPRENDINIAI

Projektuojamo statinis yra šalia esančio statinio, šio statinio tikslas sukurti funkcinį ryšį su kitais sklype esančiais statiniais. Sklype (kadastrinis nr. - 5325/0004:95 Kalnaberžės k.v) projektuojamos kitos paskirties inžinerinis statinys (stoginė). Pastatas yra stačiakampės formos su šlaitiniu stogu, kurio nuolydis yra lygus esamo statinio stogui. Stoginės bendras tūris atitinka vyraujančius statinių gabaritų sklype.

202401-XX-TDP-BD-AR	Lapas	Lapų	Laida
	3	5	0

Patį projektuojamą statinį sudaro vienas tūris – 36,0m x 12,0 x 4,21m. Sklypo plane projektuojamas pastatas pažymėtas skaičiumi 1.

Esami sklype pastatai:

- 3J1g – pastatas – angaras;
- 1I1P – pastatas – ūkio paskirties;
- 2I1Ž, b1 – kiti inžineriniai statiniai – kiemo statiniai.

Projektuojamos dangos - statybos sklype yra numatomos nauja danga pietinėje stoginės pusėje, kuri bus sujungiama su esama danga.

Sklypo apželdinimas - Mažiausias želdynams priskiriamas plotas nuo viso žemės sklypo ploto, turi būti 15 %. Vadovaujantis LR AM 2007 12 21 įsakymu Nr.D1-694 „Dėl Atskirųjų rekreacinė paskirties želdynų plotų normų ir Priklausomųjų želdynų normų (plotų) nustatymo tvarkos aprašo patvirtinimu“ (su vėlesniais pakeitimais) pagal pateiktą priklausomųjų želdyno normų (plotų) nustatymo tvarkos aprašo priedą:

Eil. Nr.	Žemės sklypo naudojimo būdas	Mažiausias želdynams priskiriamas plotas nuo viso žemės sklypo ploto, %
1.	Vienbučių ir dvibučių gyvenamųjų pastatų teritorijos	25
2.	Daugiabučių gyvenamųjų pastatų ir bendrabučių teritorijos	30
3.	Visuomeninės paskirties teritorijos*: 3.1. žemės sklypai, skirti šiems mokslo paskirties pastatams: vaikų darželiams, lopšeliams; bendrojo lavinimo mokykloms	50 40
	3.2. žemės sklypai, skirti šiems gydymo paskirties pastatams: sanatorijoms; ligoninėms, klinikoms, reabilitacijos centrams	45 35
	3.3. žemės sklypai, skirti kitiems, nepaminėtiems 3.1 ir 3.2 papunkčiuose, pastatams visuomeninės paskirties teritorijose	15
4.	Pramonės ir sandėliavimo objektų teritorijos	10
5.	Komercinės paskirties objektų teritorijos	10
6.	Susisiekimo ir inžinerinių komunikacijų aptarnavimo objektų teritorijos	10
7.	Rekreacinės teritorijos	40
8.	Bendrojo naudojimo (miestų, miestelių ir kaimų ar savivaldybių bendrojo naudojimo) teritorijos	15

*Visuomeninės paskirties teritorijose žemės sklype mažiausias želdynams priskiriamas plotas nustatomas atsižvelgiant į pastatų paskirtį pagal žemės sklypo naudojimo būdą.

Mažosios architektūros formos - nėra.

Lietaus vandens surinkimas sklype ir šalinimas. Lietaus nuotekos susidarusios nuo stogų yra surenkamos išorinėmis sistemomis – išoriniais lietvamzdžiais ir išleidžiamos ant žaliųjų plotų.

Pritaikymas neįgaliesiems - Pagal STR 2.03.01:2019 „Statinių prieinamumas“. Reikalavimai žmonių su negalia reikmėms“ ir statytojo poreikius, projektuojamas kitos inžinerinės paskirties pastatas nepritaikomas žmonių su negalia (ŽN) reikmėms. Darbo vietos neprojektuojamos.

202401-XX-TDP-BD-AR	Lapas	Lapų	Laida
	4	5	0

Automobilių stovėjimo vietos Naujai projektuojamai stoginėje yra numatomos 3 parkavimosi vietos remiantis nustatomas remiantis STR 2.06.04:2014 „Gatvės ir vietinės reikšmės keliai. Bendrieji reikalavimai“, 30 lentelė:

15.	Gamybos ir pramonės paskirties pastatai	1 vieta 100 m ² darbo patalpų ploto
16.	Sandėliavimo paskirties pastatai	1 vieta 200 m ² sandėlių ploto
4.	Administracinės paskirties pastatai	1 vieta 25 m ² pagrindinio ploto

5.1 PATALPŲ FUNKCINIO RYŠIO IR ZONAVIMO SPRENDINIAI

Projektuojamo pastato planiniai sprendiniai daryti laikantis užsakovo projektavimo užduoties. Pagrindinis įėjimas/išėjimas į pastatą numatomas iš sklypo pietinės dalies, patenkama per pietinę fasado dalį, kuri yra paliekama atvira.

5.2 IŠORINĖS APDAILOS SPRENDINIAI



Fasadai – pastato fasadas yra iš profiliuotos skardos lakštų, pastato pietinėje dalyje paliekama atvira siena. Profiliuotos skardos spalva ruda RAL 3005.

Stogo danga – profiliuota skarda, spalva ruda RAL 3005.

Vidinė apdaila – neįrengiama.

Projekto vadovas Donatas Jančaras, atestato nr.40550, projekto architektė Rūta Puskunigytė, atestato nr. A2141.

202401-XX-TDP-BD-AR	Lapas	Lapų	Laida
	5	5	0

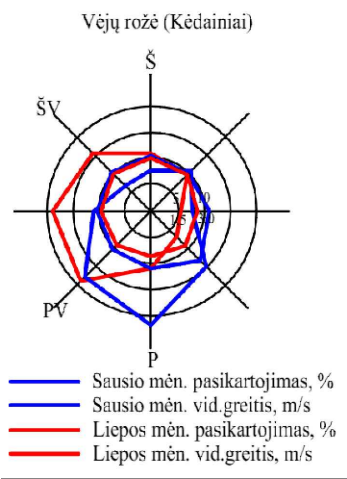
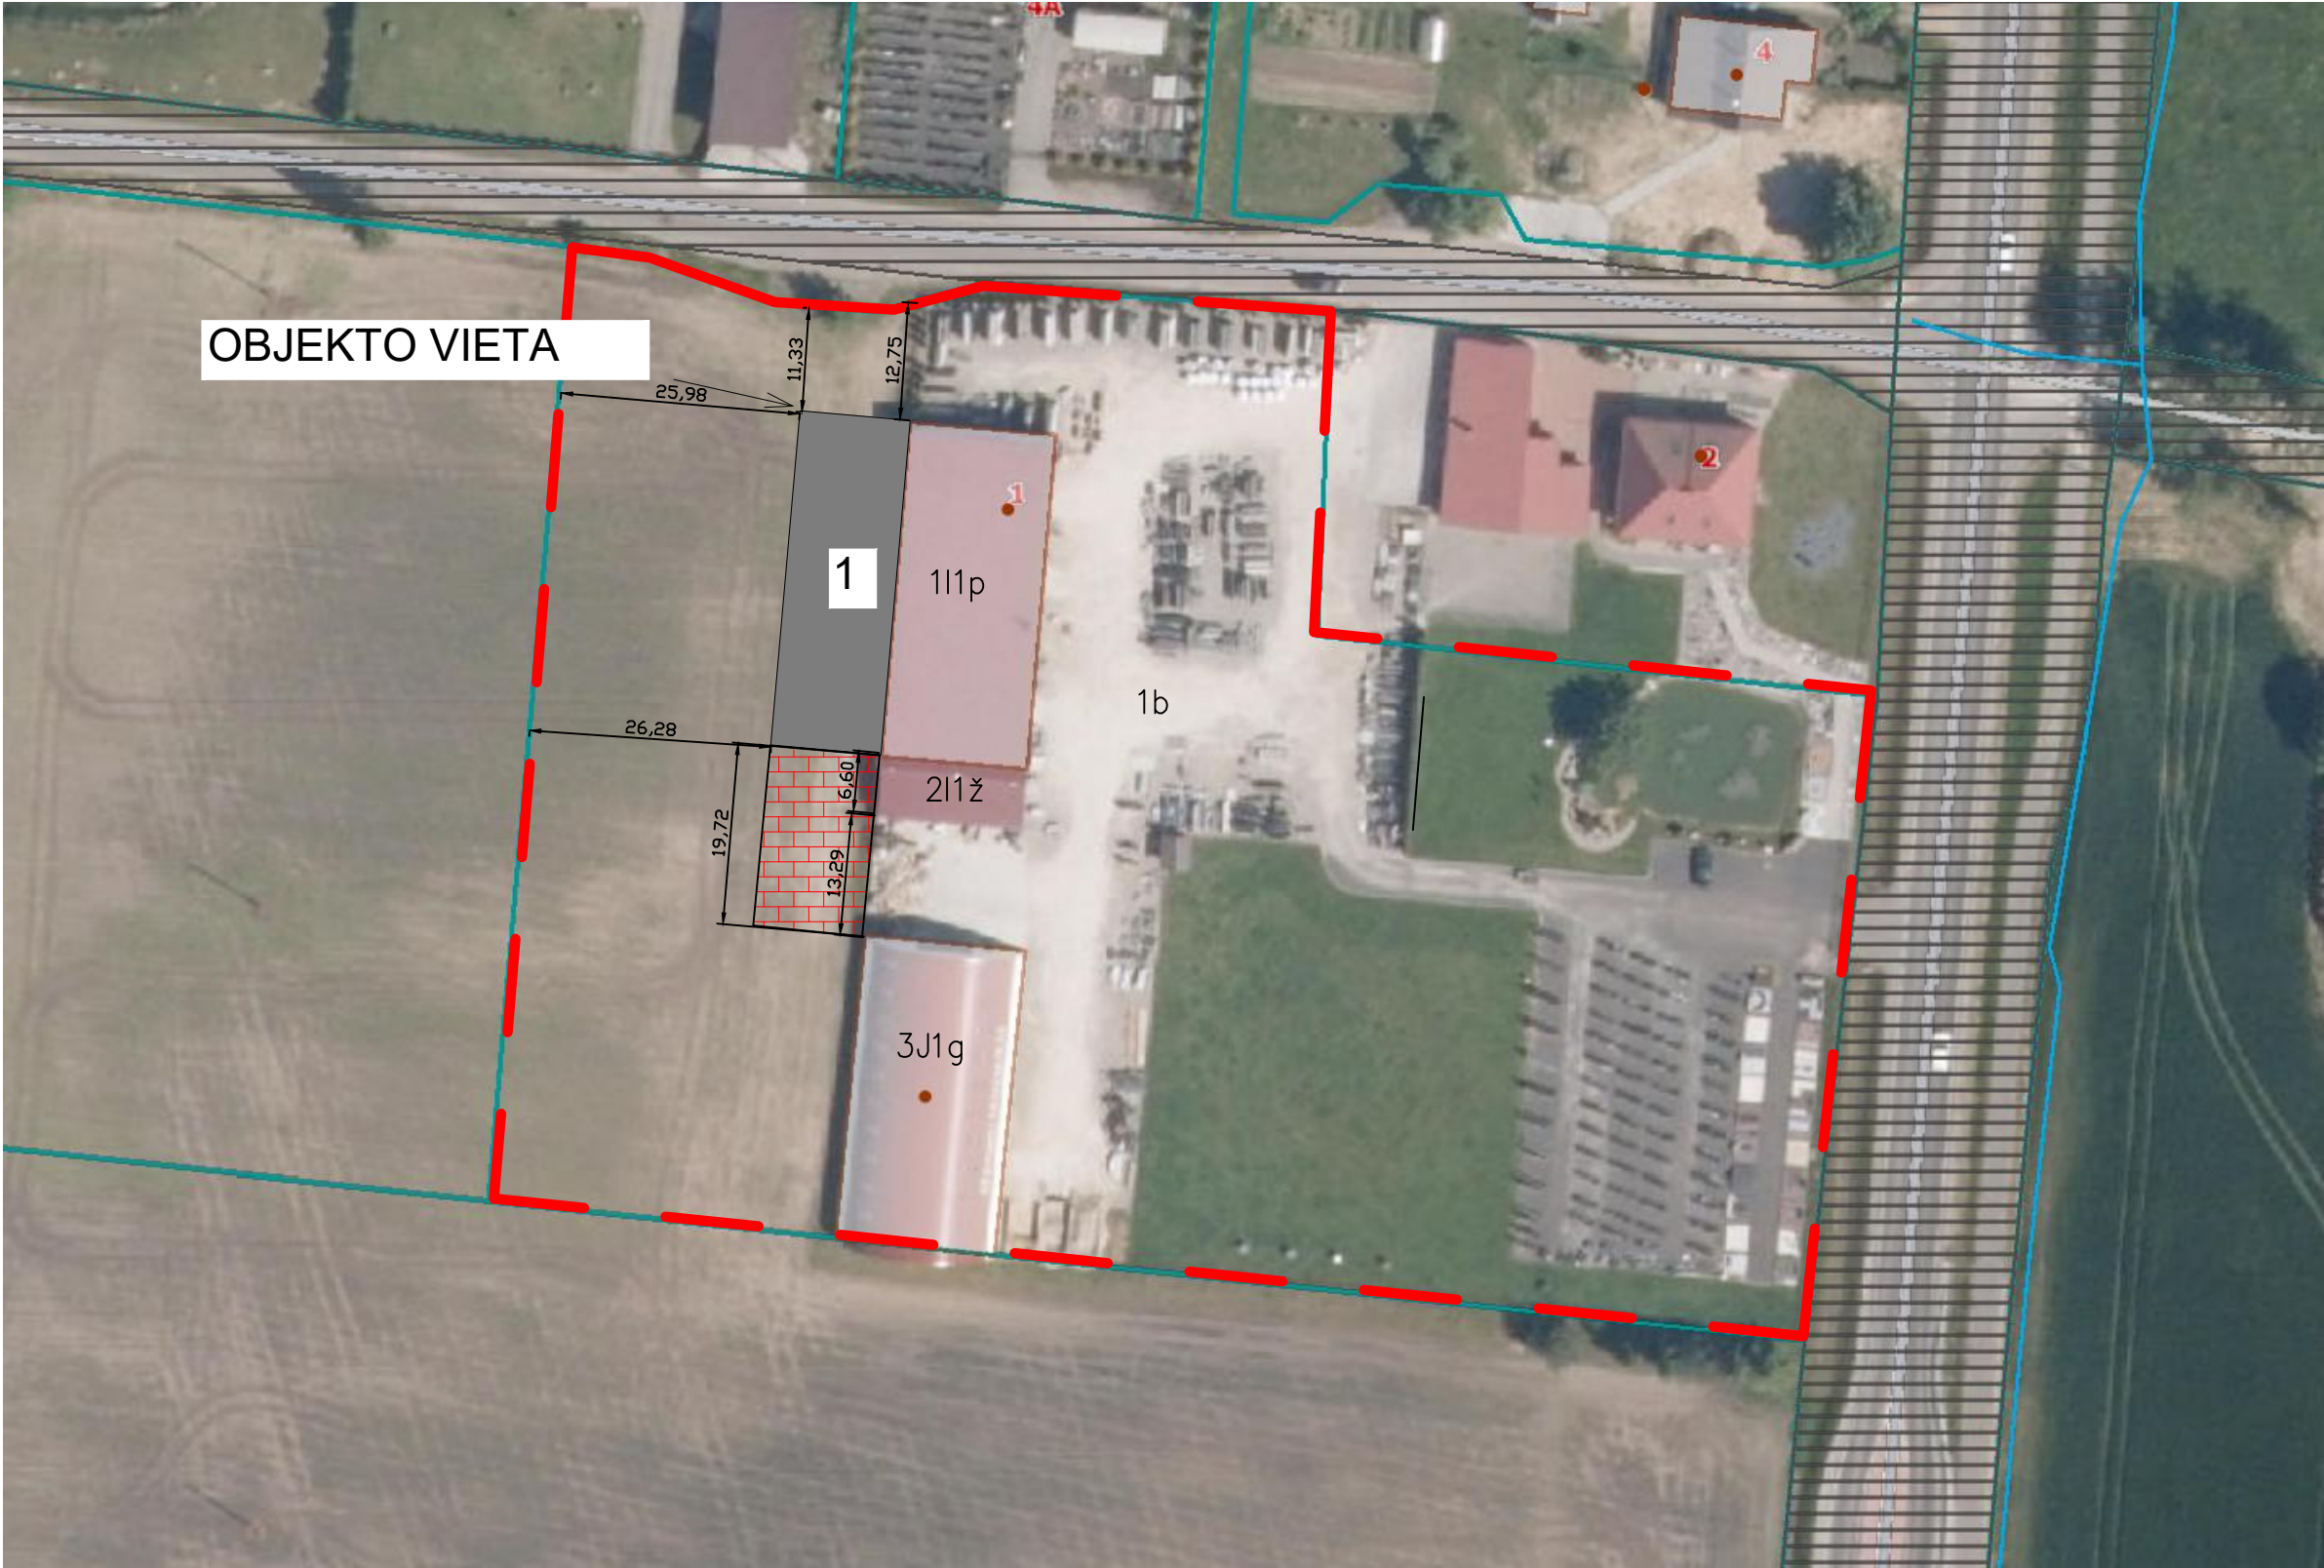


PASTABOS
1. Projektas atitinka statybos techninius reglamentus bei ekologinius, higieninius bei priešgaisrinius reikalavimus..

SUTARTINIAI ŽYMĖJIMAI

- 1 Projektuojamas kitos paskirties inžinerinis statinys (stoginė)
Sklypo ribos (unikalus sklypo nr.: 4400-4854-8458)
Naujai projektuojamos dangos
3J1G - Pastatas - angaras
111p - Pastatas - ūkio pastatas
211ž, b1 - Kiti inžineriniai statiniai - kiemo statiniai

0	2024 05	Projektiniai pasiūlymai				
LAIDA	IŠLEDIMO DATA	LAIDOS STATUSAS. KEITIMO PRIEŽASTIS (JEI TAIKOMA)				
KVAL. PATV. DOK. NR.	UAB „Dokentera“ Į. k. 302878636 Šermukšnių g. 9A, LT-57212 Kėdainiai Tel. +370 61761212			STATINIO PROJEKTO PAVADINIMAS KITOS PASKIRTIES INŽINERINIO STATINIO (STOGINĖS), KĖDAINIŲ R. SAV. SIRUTIŠKIO K. DAŠKONIŲ G. 1, STATYBOS PROJEKTAS.		
40550	PV	D. Jančaras		DOKUMENTO PAVADINIMAS SITUACIJOS PLANAS M 1:500 0		
A 2141	PDV	R. Puskunigytė				
0031708	Proj.	Ž. Rugenius				
0031705	Proj.	T. Meironas				
LT	STATYTOJAS IR (ARBA) UŽSAKOVAS V.K., L.K.			DOKUMENTO ŽYMUO 202401-00-PP-SP-BR.01	LAPAS 1	LAPŲ 1

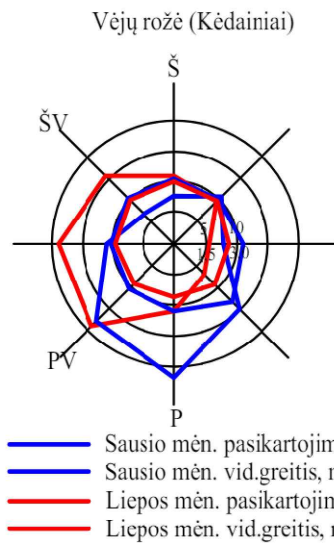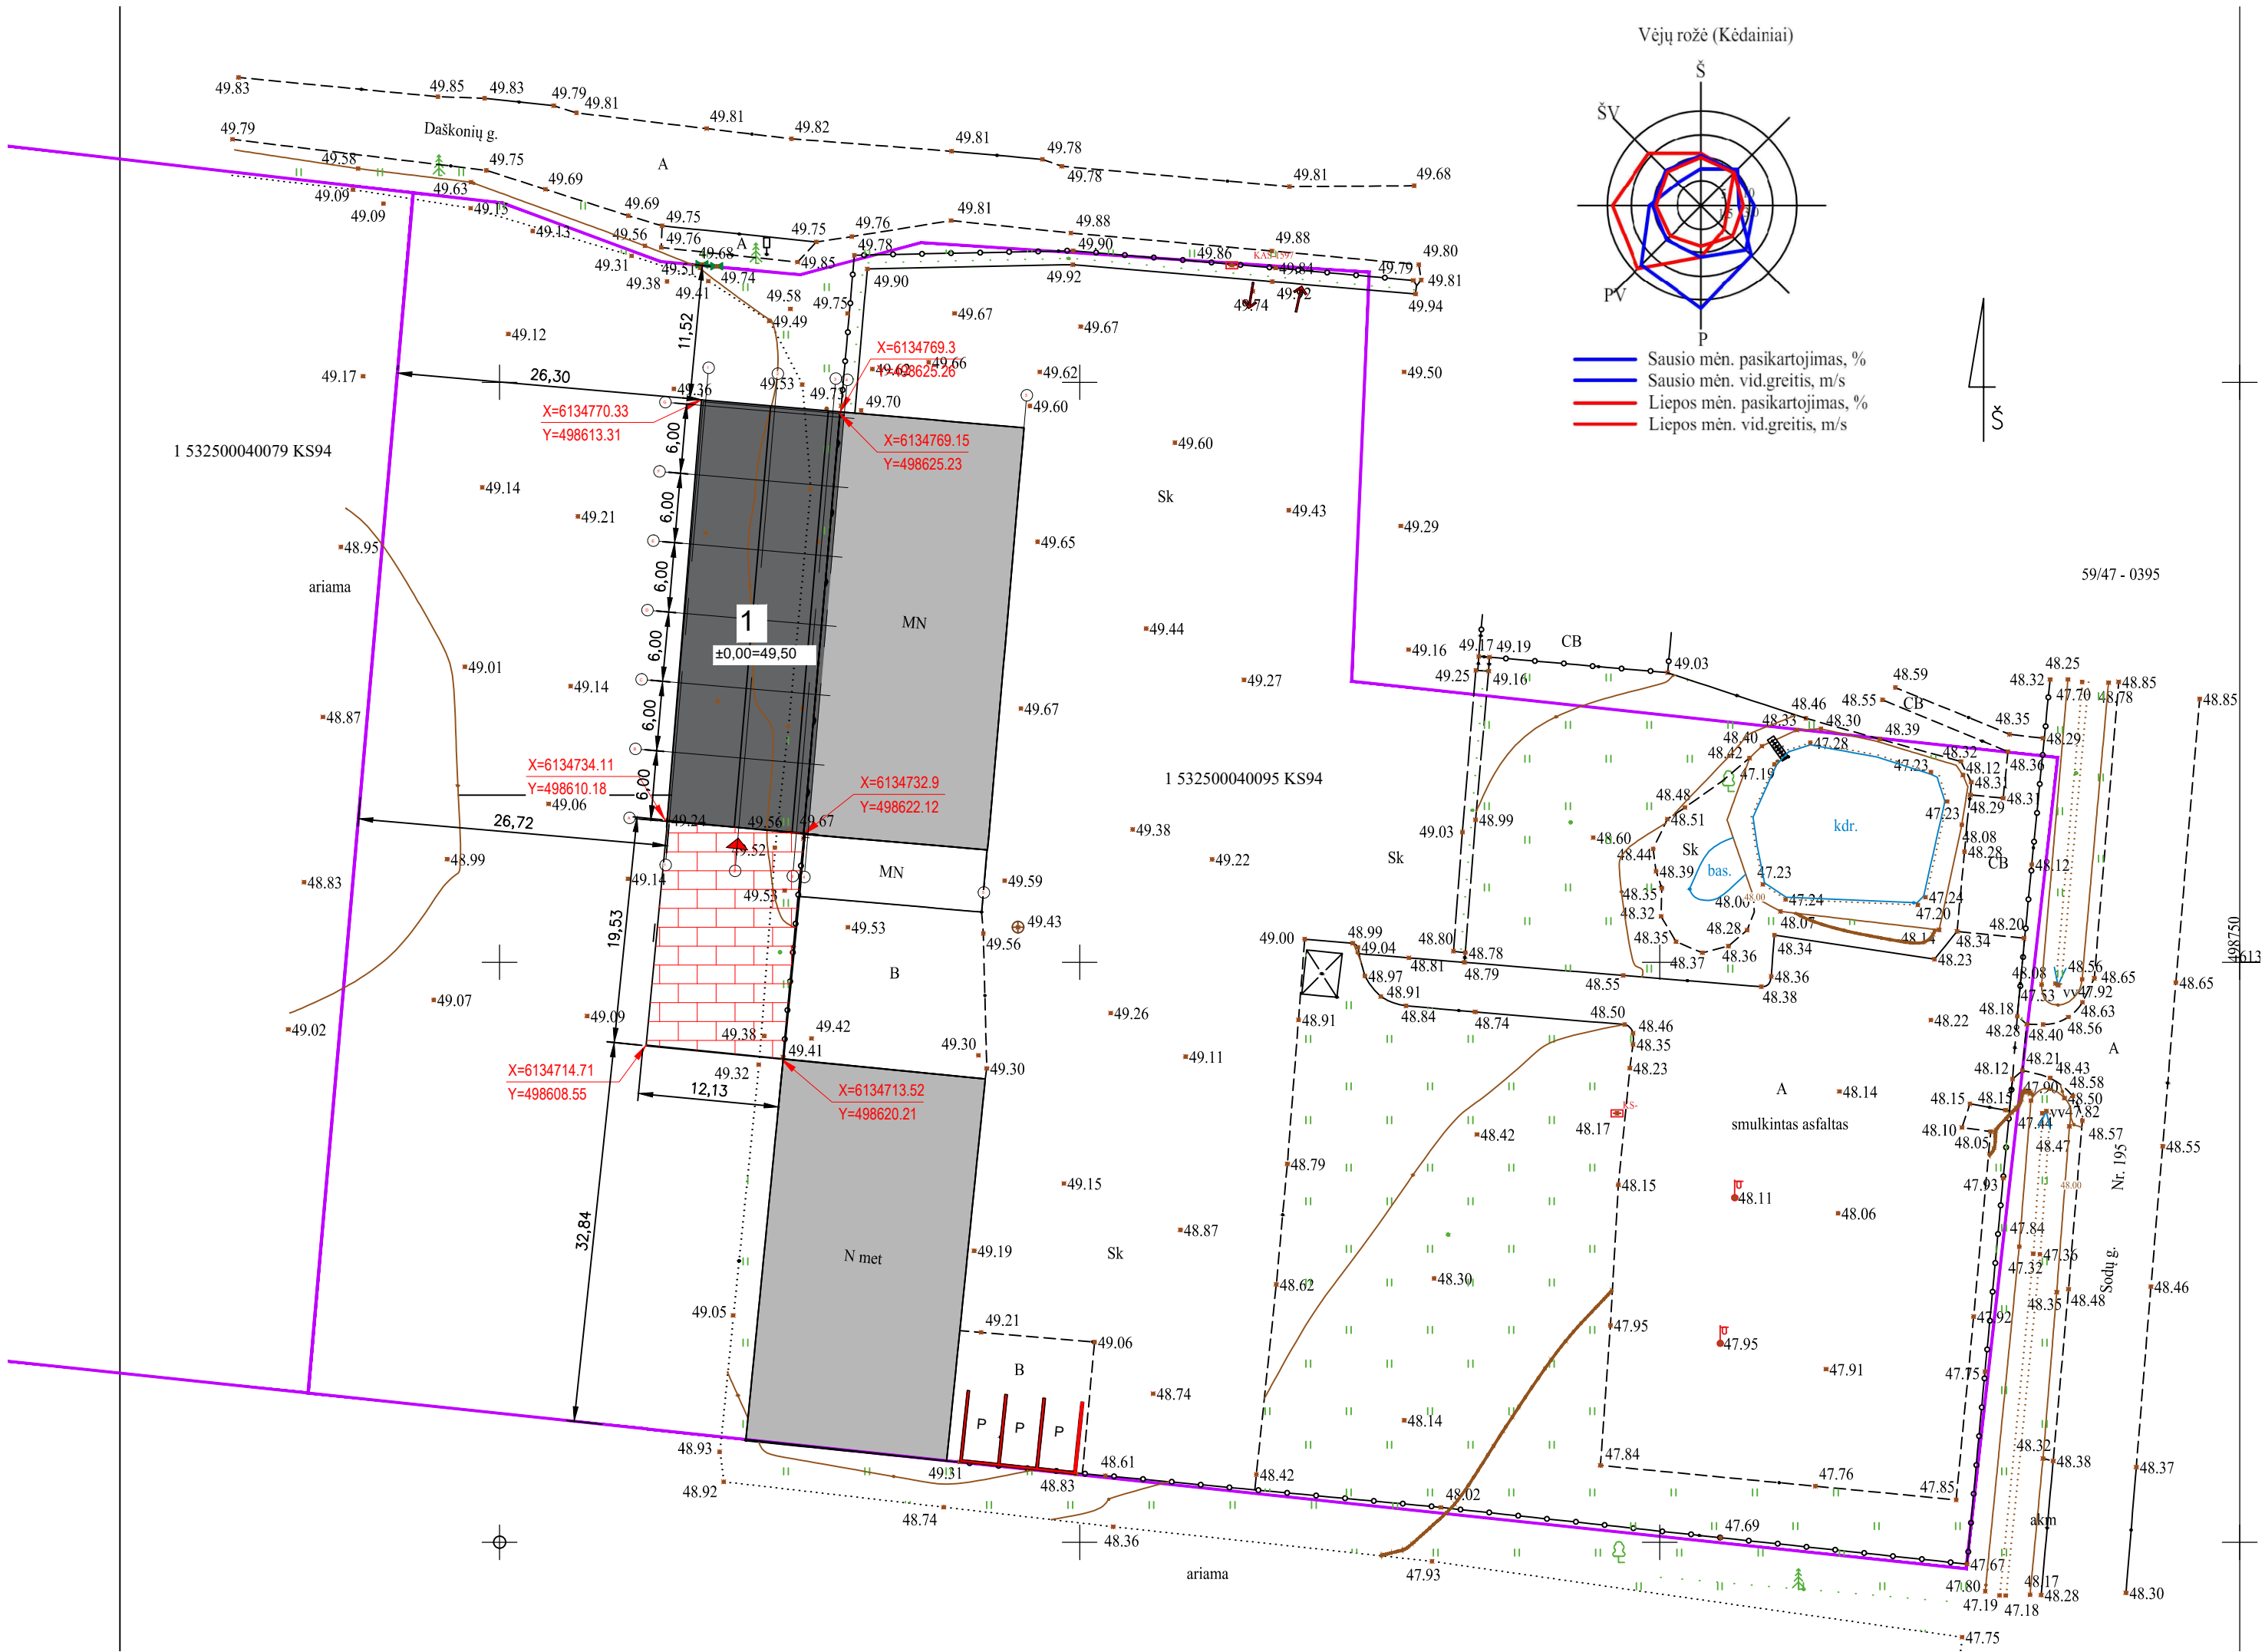

Statinsys nr. 1		
Ašių sankirtų koordinatės		
	X	Y
A/1	6146643	363138
A/4	6145628	374904
G/1	6183312	366302
G/4	6182297	378067


EKSPLIKACIJA	
Objekto pavadinimas	
1.	Kitos paskirties inžinerinis statinsys (stoginė)

SUTARTINIAI ŽYMĖJIMAI	
	Sklypo riba
	1 Projektuojamas statinsys
	Esami statiniai
	Esami statiniai
	Esamas įvažiavimas į sklypą
	Pagrindinis įvažiavimas / įėjimas į statinį
	-49,70- Projektuojamos horizontalės

BENDRIEJI STATINIO RODIKLIAI			
Nr.	Pavadinimas	vnt.	Kiekis
1.	Sklypas		
1.1.	Sklypo plotas	m²	12935
1.2.	Sklypo užstatymas (iš jų naujas užstatomas)	m²	1598 (452)
1.3.	Sklypo užstatymo tankumas	%	12.28
1.4.	Sklypo apželdintas plotas	% /m²	18,18 / 0.2352
2.	Kitos paskirties inžinerinio statinio (stoginės rodikliai)		
2.1	Pastato užstatymo plotas	m²	452
2.2	Pastato tūris	m³	1404
2.3	Pastato aukštis	m	4.21
3.	Kietų dangų rodikliai (naujai įrengiamų)		
3.1	Užstatymo plotas	m²	231





- PASTABOS:
- ±0.00=49.50 pastato altitudė, tikslinti statybos vietoje.
 - Brėžinys neskirtas matuoti.
 - Projekto sprendiniai turi būti tikslinami vietoje pagal esamas sąlygas.
 - Koordinatės rodo pastato ašių susikirtimo vietas.
 - Sklypo plane nurodyti matmenys yra metrais.

0	2024 05	Projektiniai pasiūlymai			
LAIDA	IŠLEDIMO DATA	LAIDOS STATUSAS, KEITIMO PRIEŽASTIS (JEI TAIKOMA)			
KVAL. PATV. DOK. NR.	UAB „Dokentera“ k. 302878636 Šermukšnių g. 9A, LT-57212 Kėdainiai Tel. +370 61761212		STATINIO PROJEKTO PAVADINIMAS KITOS PASKIRTIES INŽINERINIO STATINIO (STOGINĖS), KĖDAINIŲ R. SAV. SIRUTIŠKIO K. DAŠKONIŲ G. 1, STATYBOS PROJEKTAS.		
	40550	PV	D. Jančaras	DOKUMENTO PAVADINIMAS SKLYPO PLANAS M 1:500	LAIDA
	A 2141	PDV	R. Puskunigytė		0
	0031708	Proj.	Ž. Rugienius		
	0031705	Proj.	T. Meironas		
LT	STATYTOJAS IR (ARBA) UŽSAKOVAS V.K., L.K.			DOKUMENTO ŽYMUO 202401-00-PP-SP-BR.02	
				LAPAS	LAPŲ
			1	1	

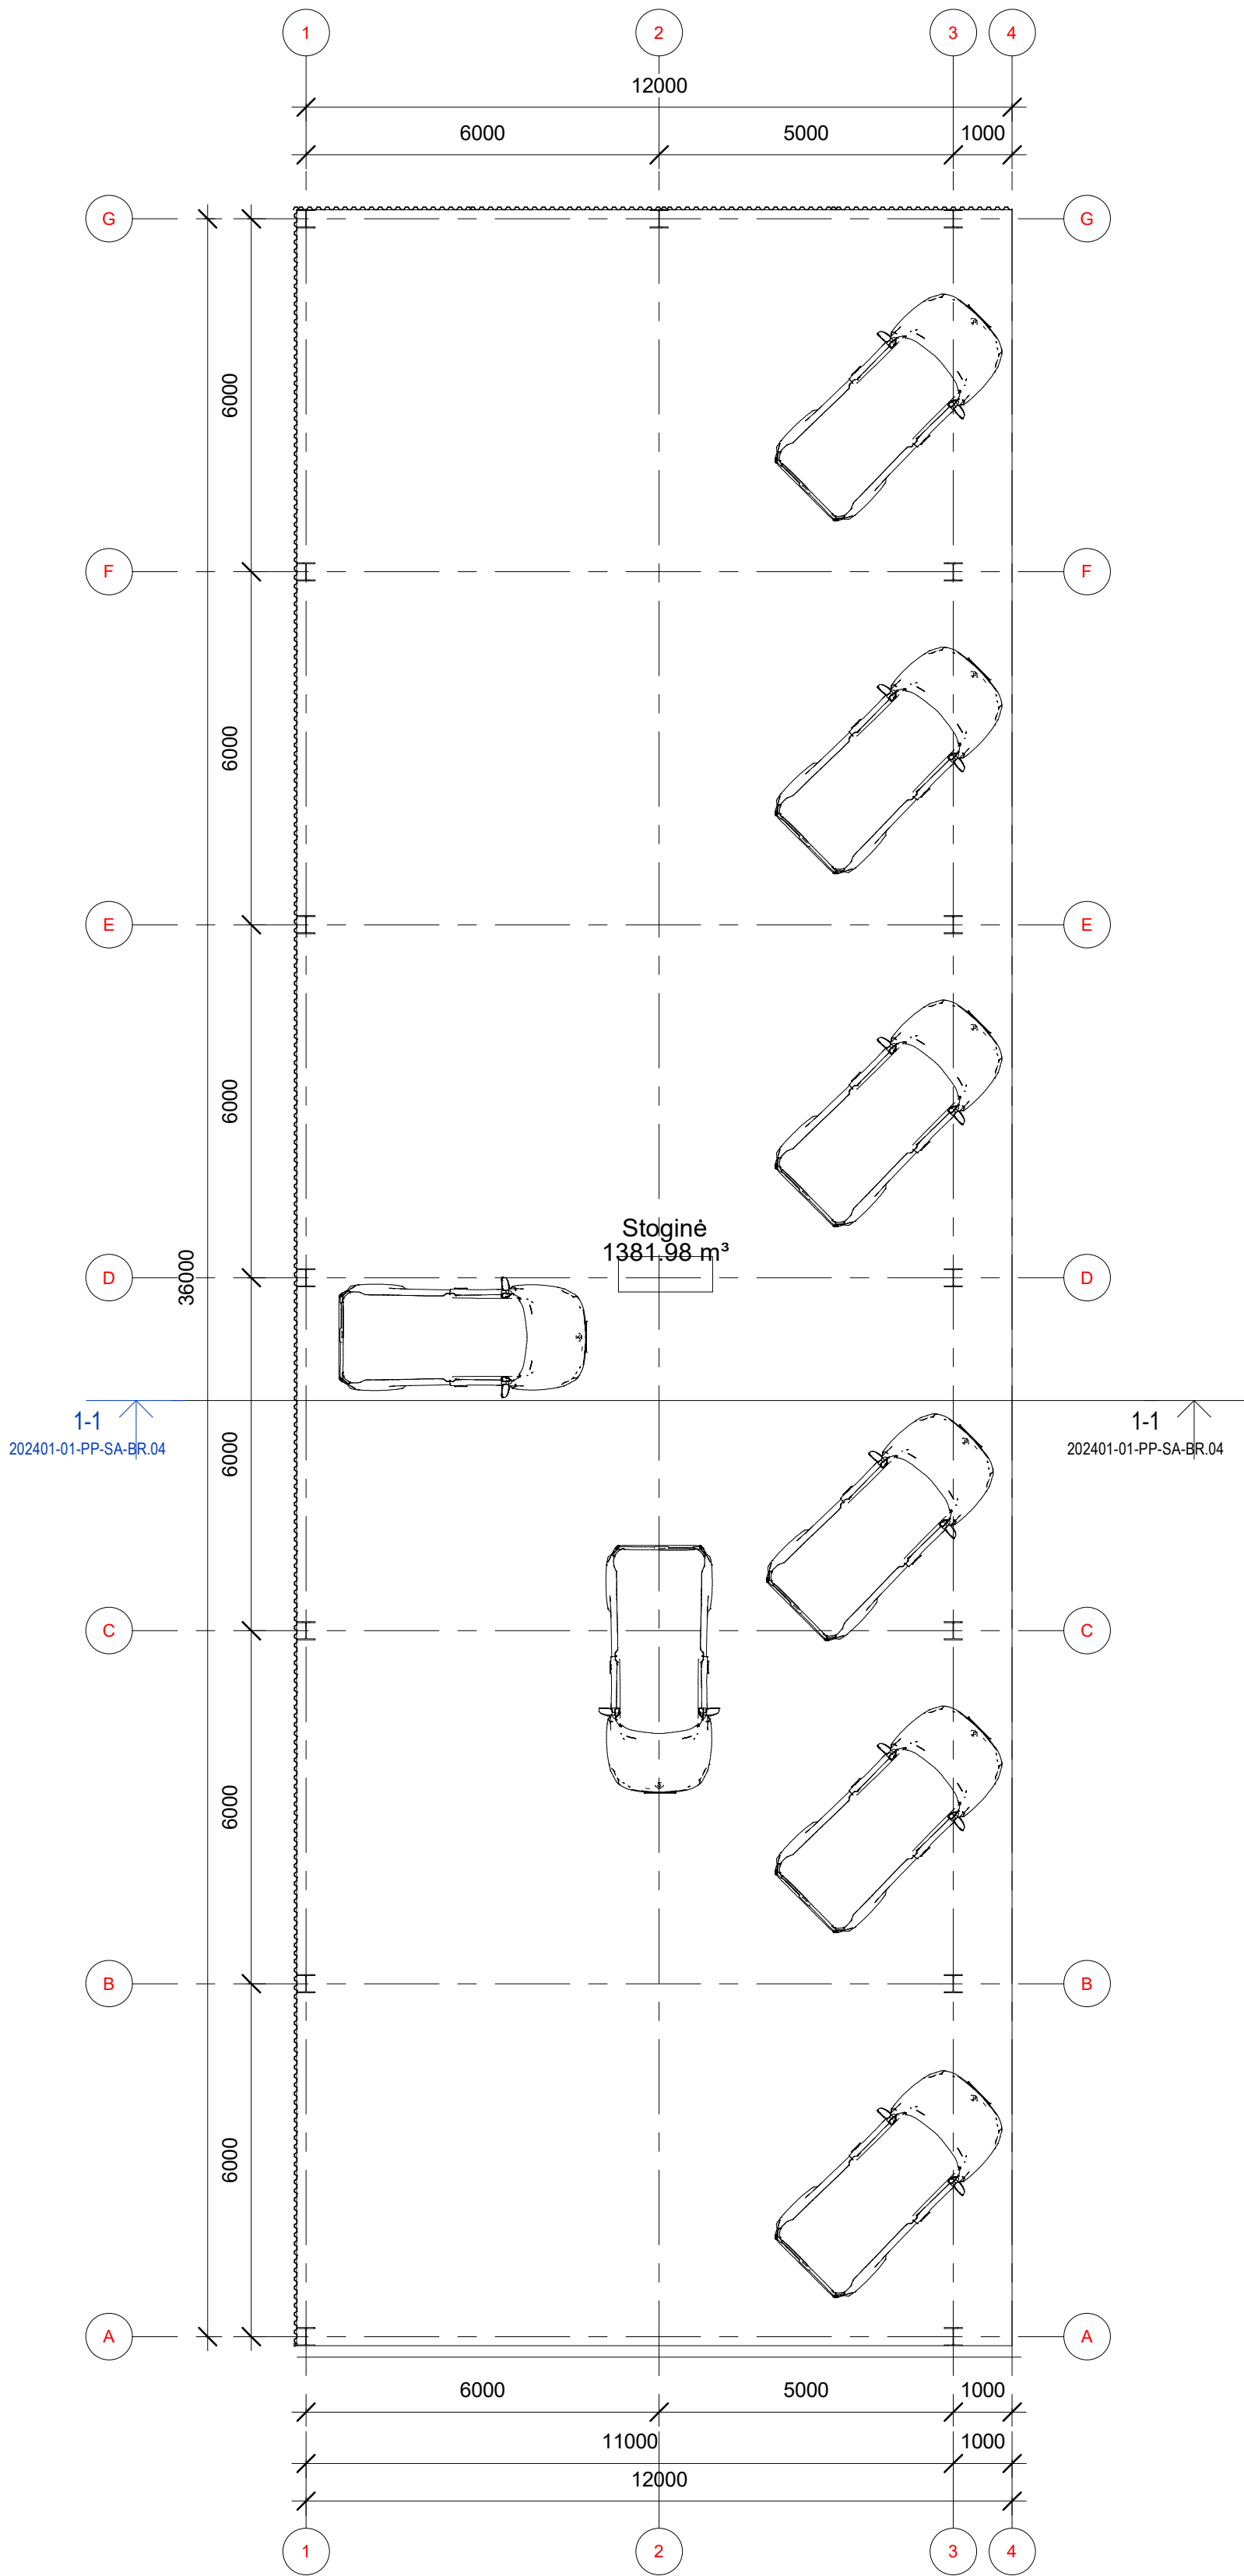

PASTABOS:
1. Matmenys ir altitudės nurodyti centi metrų tikslumu (cm). Visus matmenis, kiekius ir dydžius tikslinti vietoje.
2. Visos metalo laikinės konstrukcijos turi būti gamybinio išpildymo. Metalų konstrukcijos gruntuojamos ir dažomos antikoroziniais dažais aplinkos sąlygų klasė C2 pagal LST EN ISO 12944.
3. Nurodytos konkrečios firmos medžiagos ir gaminiai gali būti pakeisti analogiškais kitos firmos gaminiais.
4. Visi gaminiai turi būti padengti atmosferos poveikiui atspariomis dangomis. Statyboje leidžiama naudoti tik tuos gaminius kurie turi CE ženklą.
5. ±0.00=49.50 pastato altitudė, tikslinti statybos vietoje.


0	2024 05	Projektiniai pasiūlymai				
LAIDA	IŠLEDIMO DATA	LAIDOS STATUSAS. KEITIMO PRIEŽASTIS (JEI TAIKOMA)				
KVAL. PATV. DOK. NR.	UAB „Dokentera“ I. k. 302878636 Sermukšnių g. 9A, LT-57212 Kėdainiai Tel. +370 61761212			STATINIO PROJEKTO PAVADINIMAS KITOS PASKIRTIES INŽINERINIO STATINIO (STOGINĖS), KĖDAINIŲ R. SAV. SIRUTIŠKIO K. DAŠKONIŲ G. 1, STATYBOS PROJEKTAS.		
	40550	PV	D. Jančaras	DOKUMENTO PAVADINIMAS STOGINĖS PLANAS M 1:100		LAIDA
	A 2141	PDV	R. Puskunigytė			0
	0031708	Proj.	Ž. Rugienius			
	0031705	Proj.	T. Meironas			
LT	STATYTOJAS IR (ARBA) UŽSAKOVAS V.K., L.K.			DOKUMENTO ŽYMUO 202401-01-PP-SA-BR.01		
				LAPAS	LAPŲ	
			1	1		

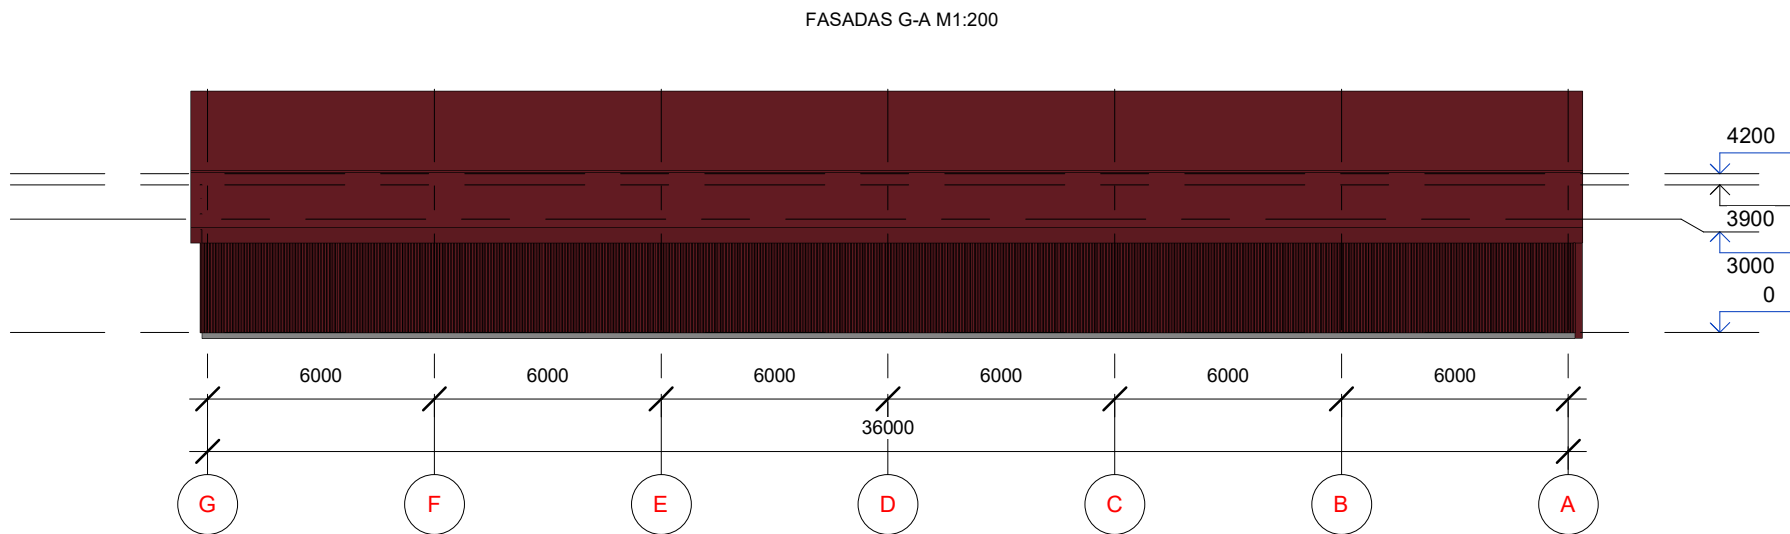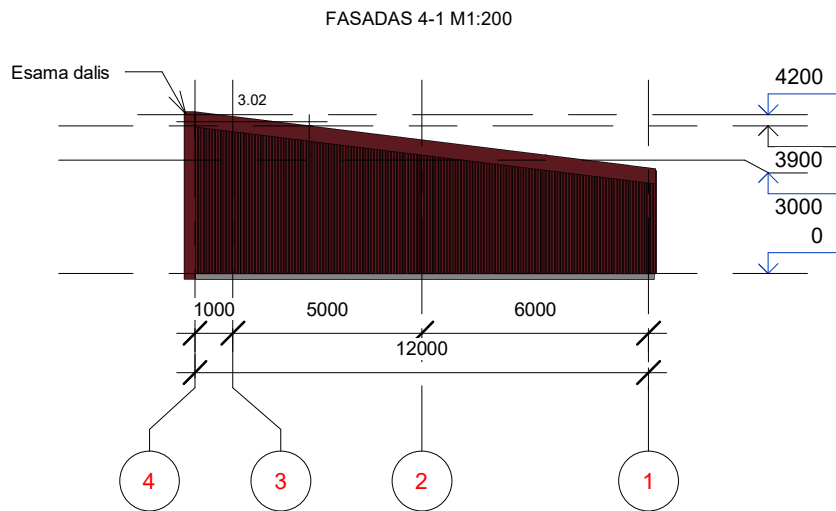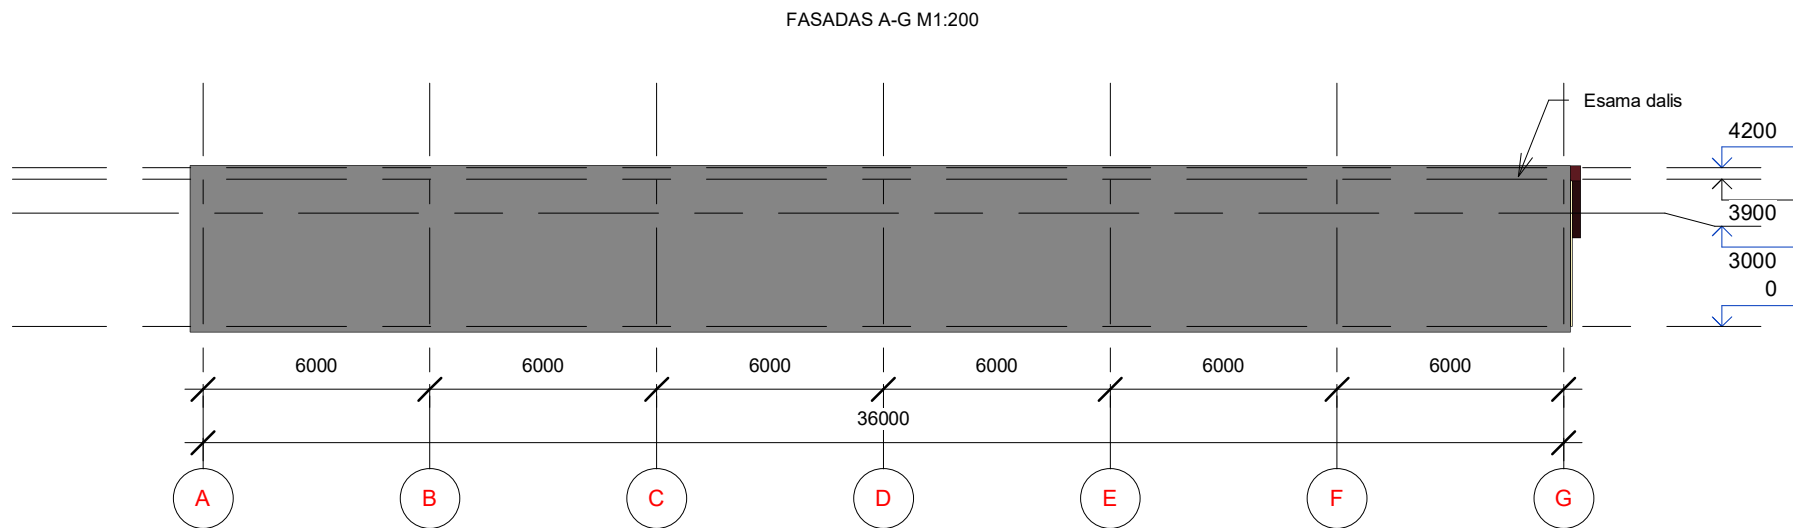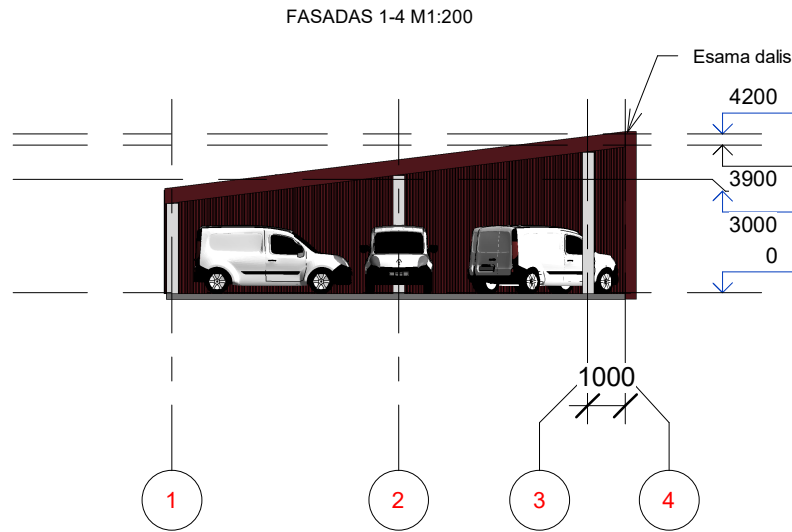

PASTABOS:


1. Matmenys ir altitudės nurodyti centi metrų tikslumu (cm). Visus matmenis, kiekius ir dydžius tikslinti vietoje.
2. Visos metalo laikinės konstrukcijos turi būti gamyklinio išpildymo. Metalų konstrukcijos gruntuojamos ir dažomos antikoroziniais dažais aplinkos sąlygų klasė C2 pagal LST EN ISO 12944.
3. Nurodytos konkrečios firmos medžiagos ir gaminiai gali būti pakeisti analogiškais kitos firmos gaminiiais.
4. Visi gaminiai turi būti padengti atmosferos poveikiui atspariais dangomis. Statyboje leidžiama naudoti tik tuos gaminius kurie turi CE ženklą
5. Stogo ir sienų fasadui naudojama profiliuota skarda, kurios spalva yra RAL 3005.

0	2024 05	Projektiniai pasiūlymai			
LAIDA	IŠLEDIMO DATA	LAIDOS STATUSAS. KEITIMO PRIEŽASTIS (JEI TAIKOMA)			
KVAL. PATV. DOK. NR.	UAB „Dokentera“ Į. k. 302878636 Šermukšnių g. 9A, LT-57212 Kėdainiai Tel. +370 61761212			STATINIO PROJEKTO PAVADINIMAS KITOS PASKIRTIES INŽINERINIO STATINIO (STOGINĖS), KĖDAINIŲ R. SAV. SIRUTIŠKIO K. DAŠKONIŲ G. 1, STATYBOS PROJEKTAS.	
	40550	PV	D. Jančaras	DOKUMENTO PAVADINIMAS FASADAI M1:200	LAIDA
	A 2141	PDV	R. Puskunigytė		0
	0031708	Proj.	Ž. Rugienius		
	0031705	Proj.	T. Meironas		
LT	STATYTOJAS IR (ARBA) UŽSAKOVAS V.K., L.K.			DOKUMENTO ŽYMUO 202401-01-PP-SA-BR.02	
				LAPAS	LAPŲ
			1	1	

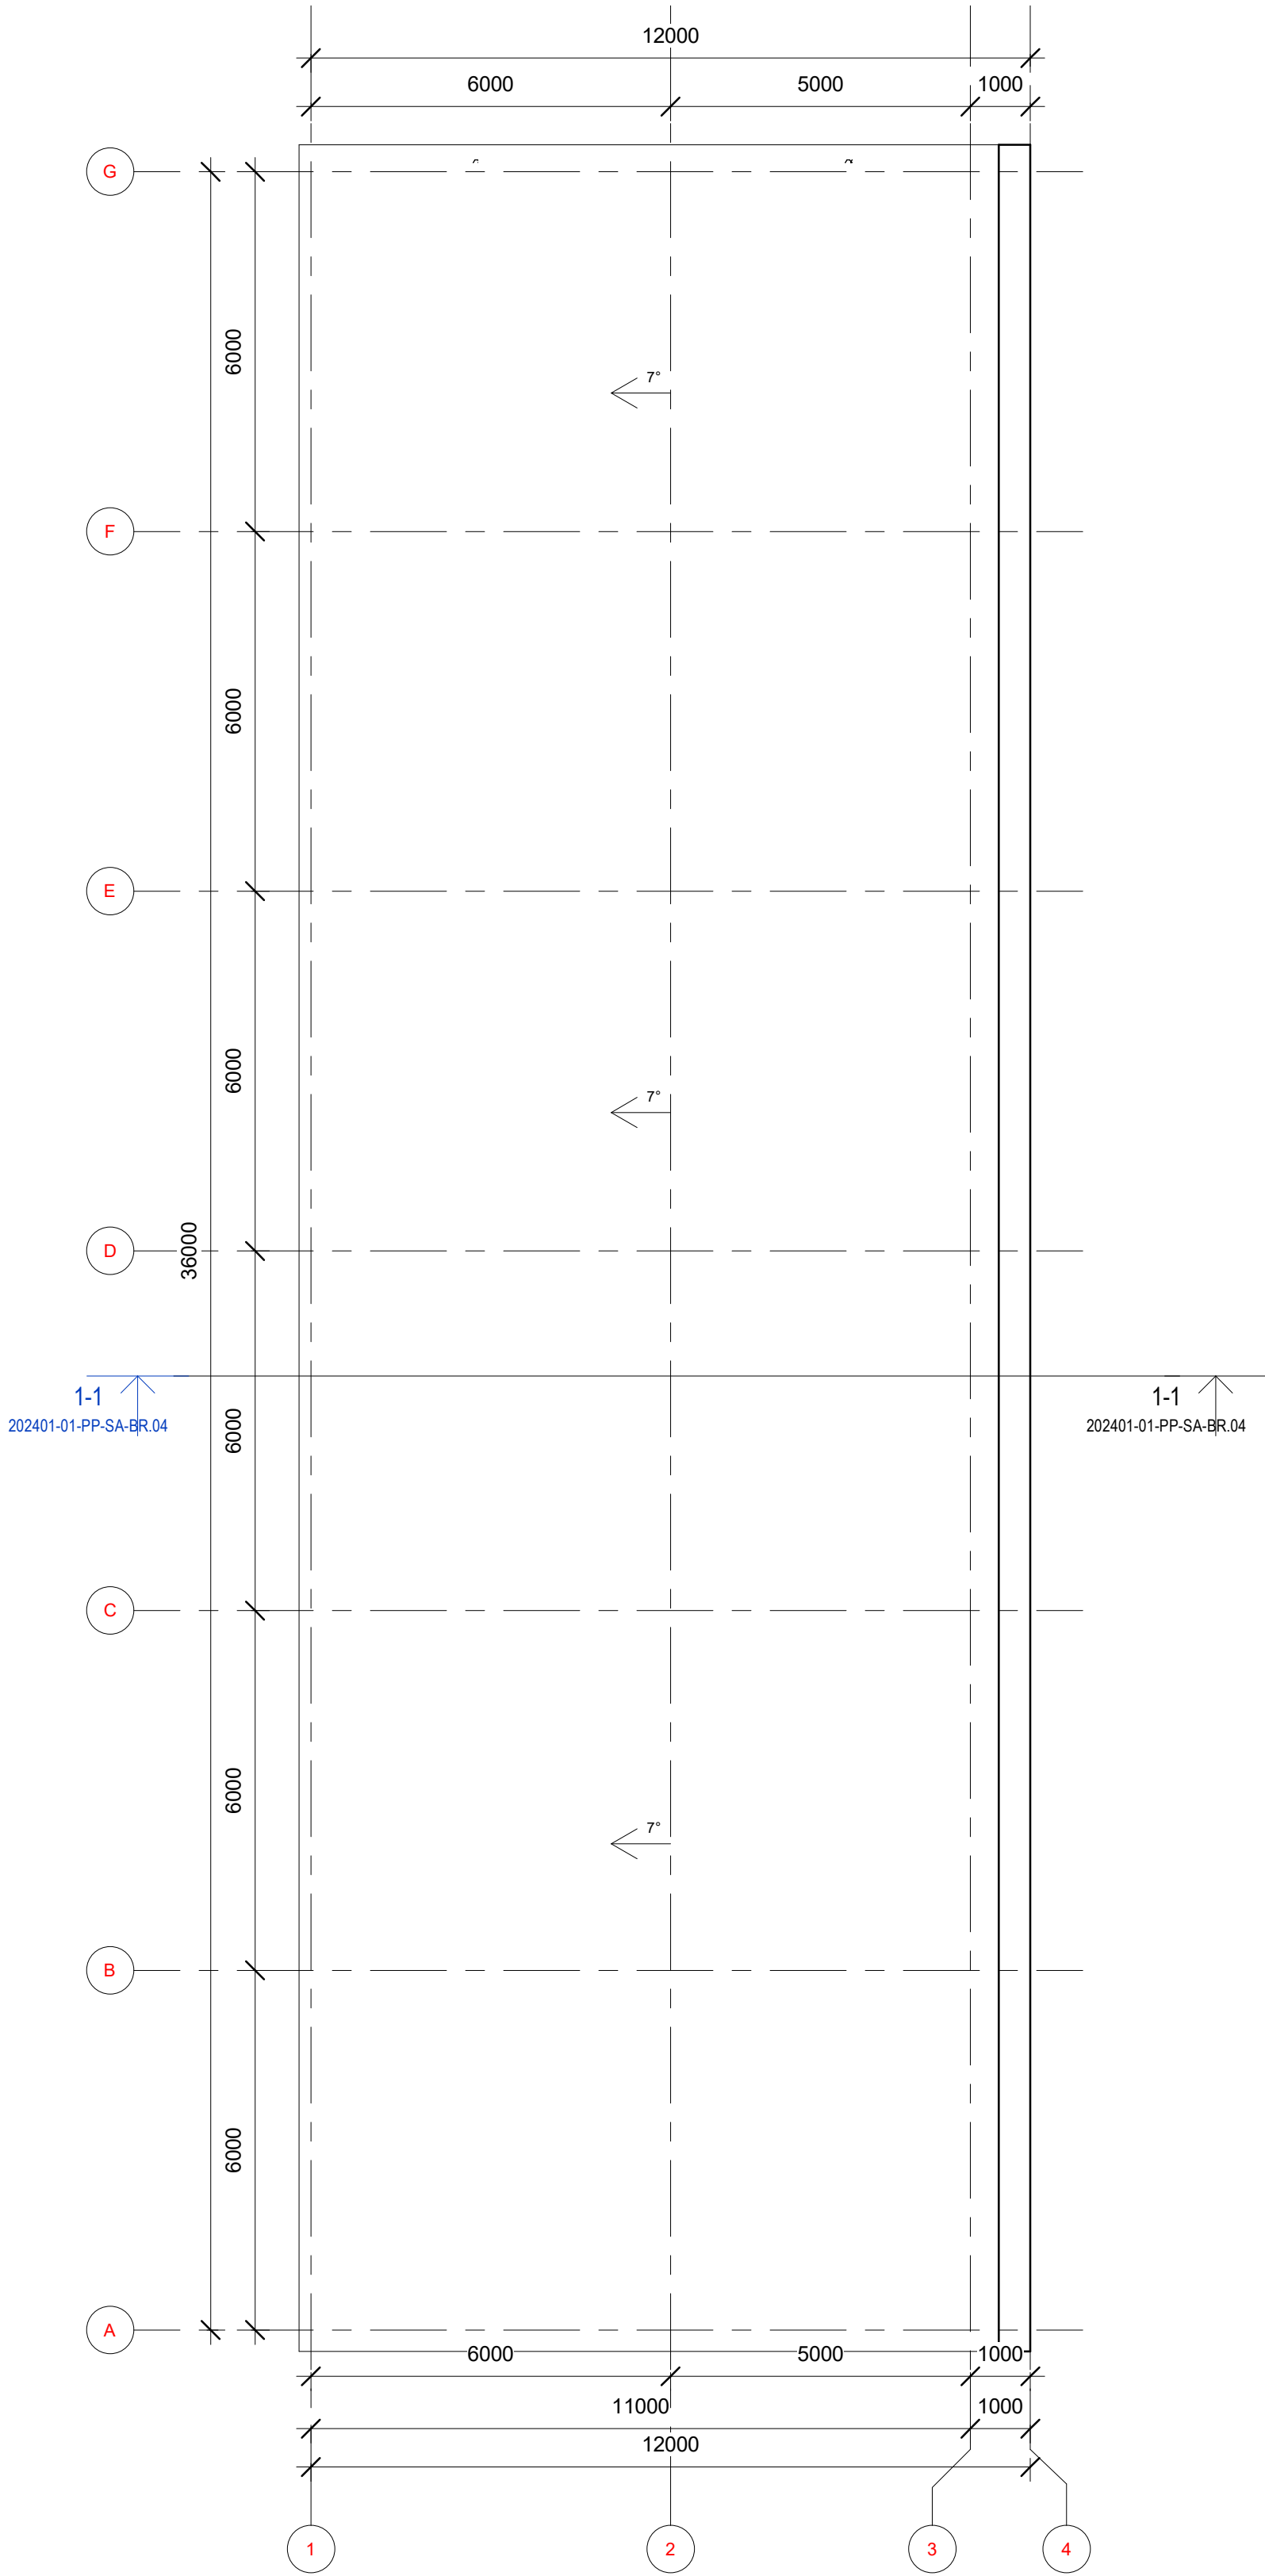

PASTABOS:
1. Matmenys nurodyti milimetru tikslumu (mm). Visus matmenis, kiekius ir dydžius tikslinti vietoje.
2. Stogo danga - profiliuota skarda.
3. Stogo plotas ~ 452 m2.
4. Projektuojamas stogo nuolydis 7°.
5. Lietaus nuvedimo sistema išorinė (192/150 mm) Lietaus surinkimo latakai, lietvamzdžiai iš cinkuotos skardos.
6. Stogo danga ir lietaus nuvedimo sistema įrengiama pagal gamintojų pateiktą technologiją, taisykles ir rekomendacijas.

0	2024 05	Projektiniai pasiūlymai			
LAIDA	IŠLEDIMO DATA	LAIDOS STATUSAS, KEITIMO PRIEŽASTIS (JEI TAIKOMA)			
KVAL. PATV. DOK. NR.	UAB „Dokentera“ I. k. 302878636 Sermukšnių g. 9A, LT-57212 Kėdainiai Tel. +370 61761212			STATINIO PROJEKTO PAVADINIMAS KITOS PASKIRTIES INŽINERINIO STATINIO (STOGINĖS), KĖDAINIŲ R. SAV. SIRUTIŠKIO K. DAŠKONIŲ G. 1, STATYBOS PROJEKTAS.	
40550	PV	D. Jančaras		DOKUMENTO PAVADINIMAS STOGO PLANAS M1:100	LAIDA
A 2141	PDV	R. Puskunigytė			0
0031708	Proj.	Ž. Rugienius			
0031705	Proj.	T. Meironas			
LT	STATYTOJAS IR (ARBA) UŽSAKOVAS V.K., L.K.			DOKUMENTO ŽYMUO 202401-01-PP-SA-BR.03	LAPAS LAPŲ 1 1

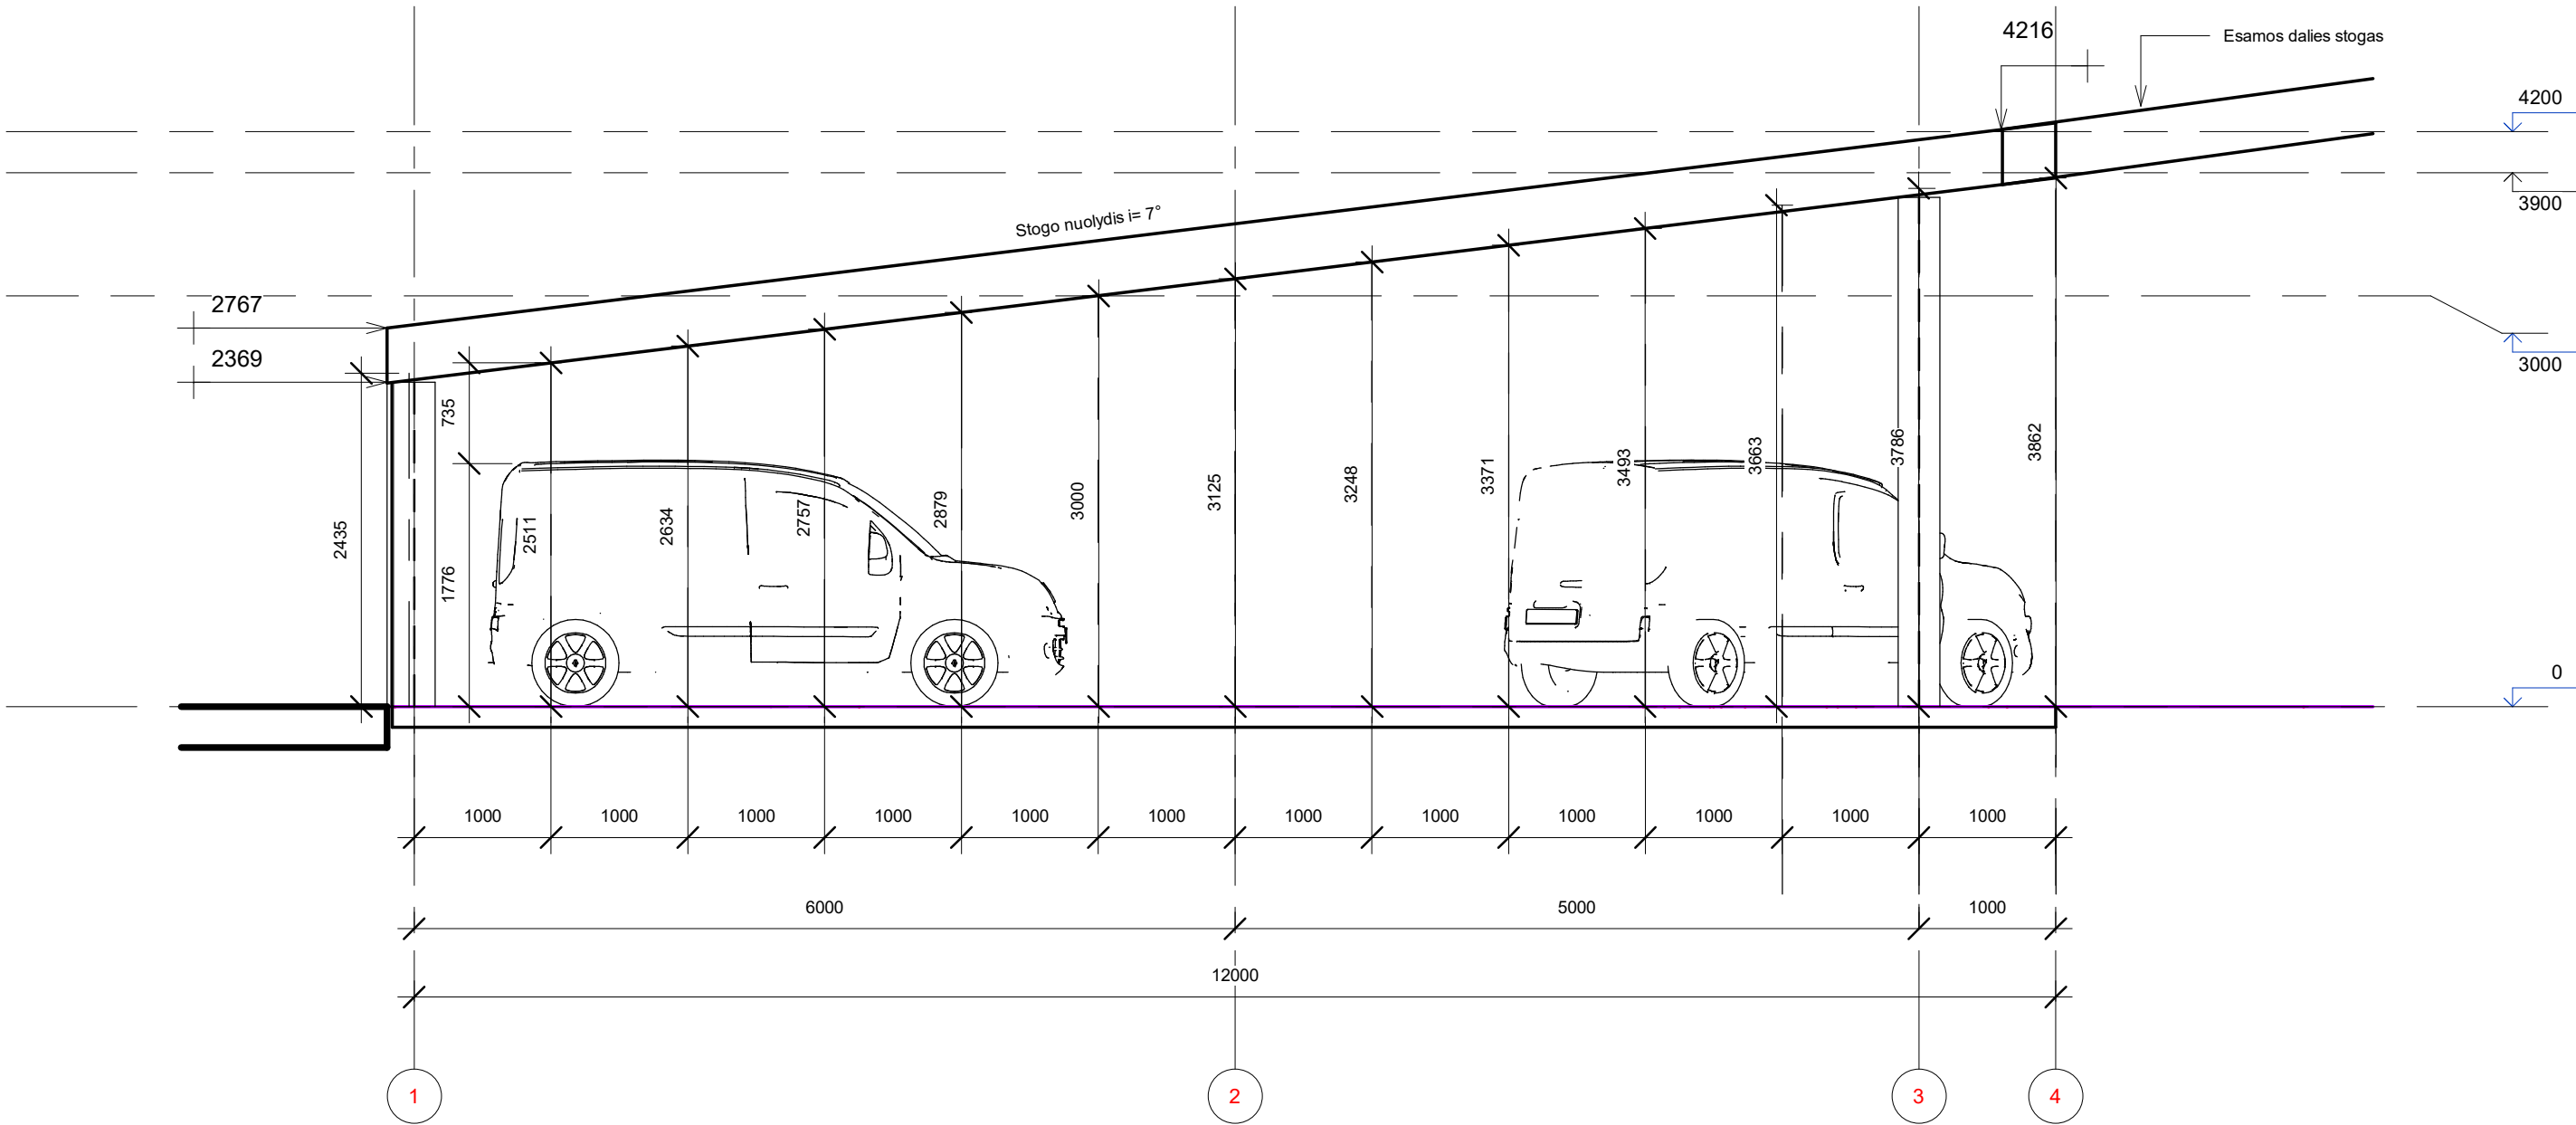

PASTABOS:

1. Matmenys ir altitudės nurodyti centi metrų tikslumu (cm). Visus matmenis, kiekius ir dydžius tikslinti vietoje.
2. Visos metalo laikinės konstrukcijos turi būti gamyklinio išpildymo. Metalų konstrukcijos gruntuojamos ir dažomos antikoroziniais dažais aplinkos sąlygų klasė C2 pagal LST EN ISO 12944.
3. Nurodytos konkrečios firmos medžiagos ir gaminiai gali būti pakeisti analogiškais kitos firmos gaminiais.
4. Visi gaminiai turi būti padengti atmosferos poveikiui atspariomis dangomis. Statyboje leidžiama naudoti tik tuos gaminius kurie turi CE ženklą

0	2024 05	Projektiniai pasiūlymai			
LAIDA	IŠLEDIMO DATA	LAIDOS STATUSAS, KEITIMO PRIEŽASTIS (JEI TAIKOMA)			
KVAL. PATV. DOK. NR.	UAB „Dokentera“ Į. k. 302878636 Šermukšnių g. 9A, LT-57212 Kėdainiai Tel. +370 61761212			STATINIO PROJEKTO PAVADINIMAS KITOS PASKIRTIES INŽINERINIO STATINIO (STOGINĖS), KĖDAINIŲ R. SAV. SIRUTIŠKIO K. DAŠKONIŲ G. 1, STATYBOS PROJEKTAS.	
	40550	PV	D. Jančaras	DOKUMENTO PAVADINIMAS PJŪVIS 1-1 M1:50	LAIDA
	A 2141	PDV	R. Puskunigytė		0
	0031708	Proj.	Ž. Rugienius		
	0031705	Proj.	T. Meironas		
LT	STATYTOJAS IR (ARBA) UŽSAKOVAS V.K., L.K.			DOKUMENTO ŽYMUO 202401-01-PP-SA-BR.04	
				LAPAS	LAPŲ
				1	1