



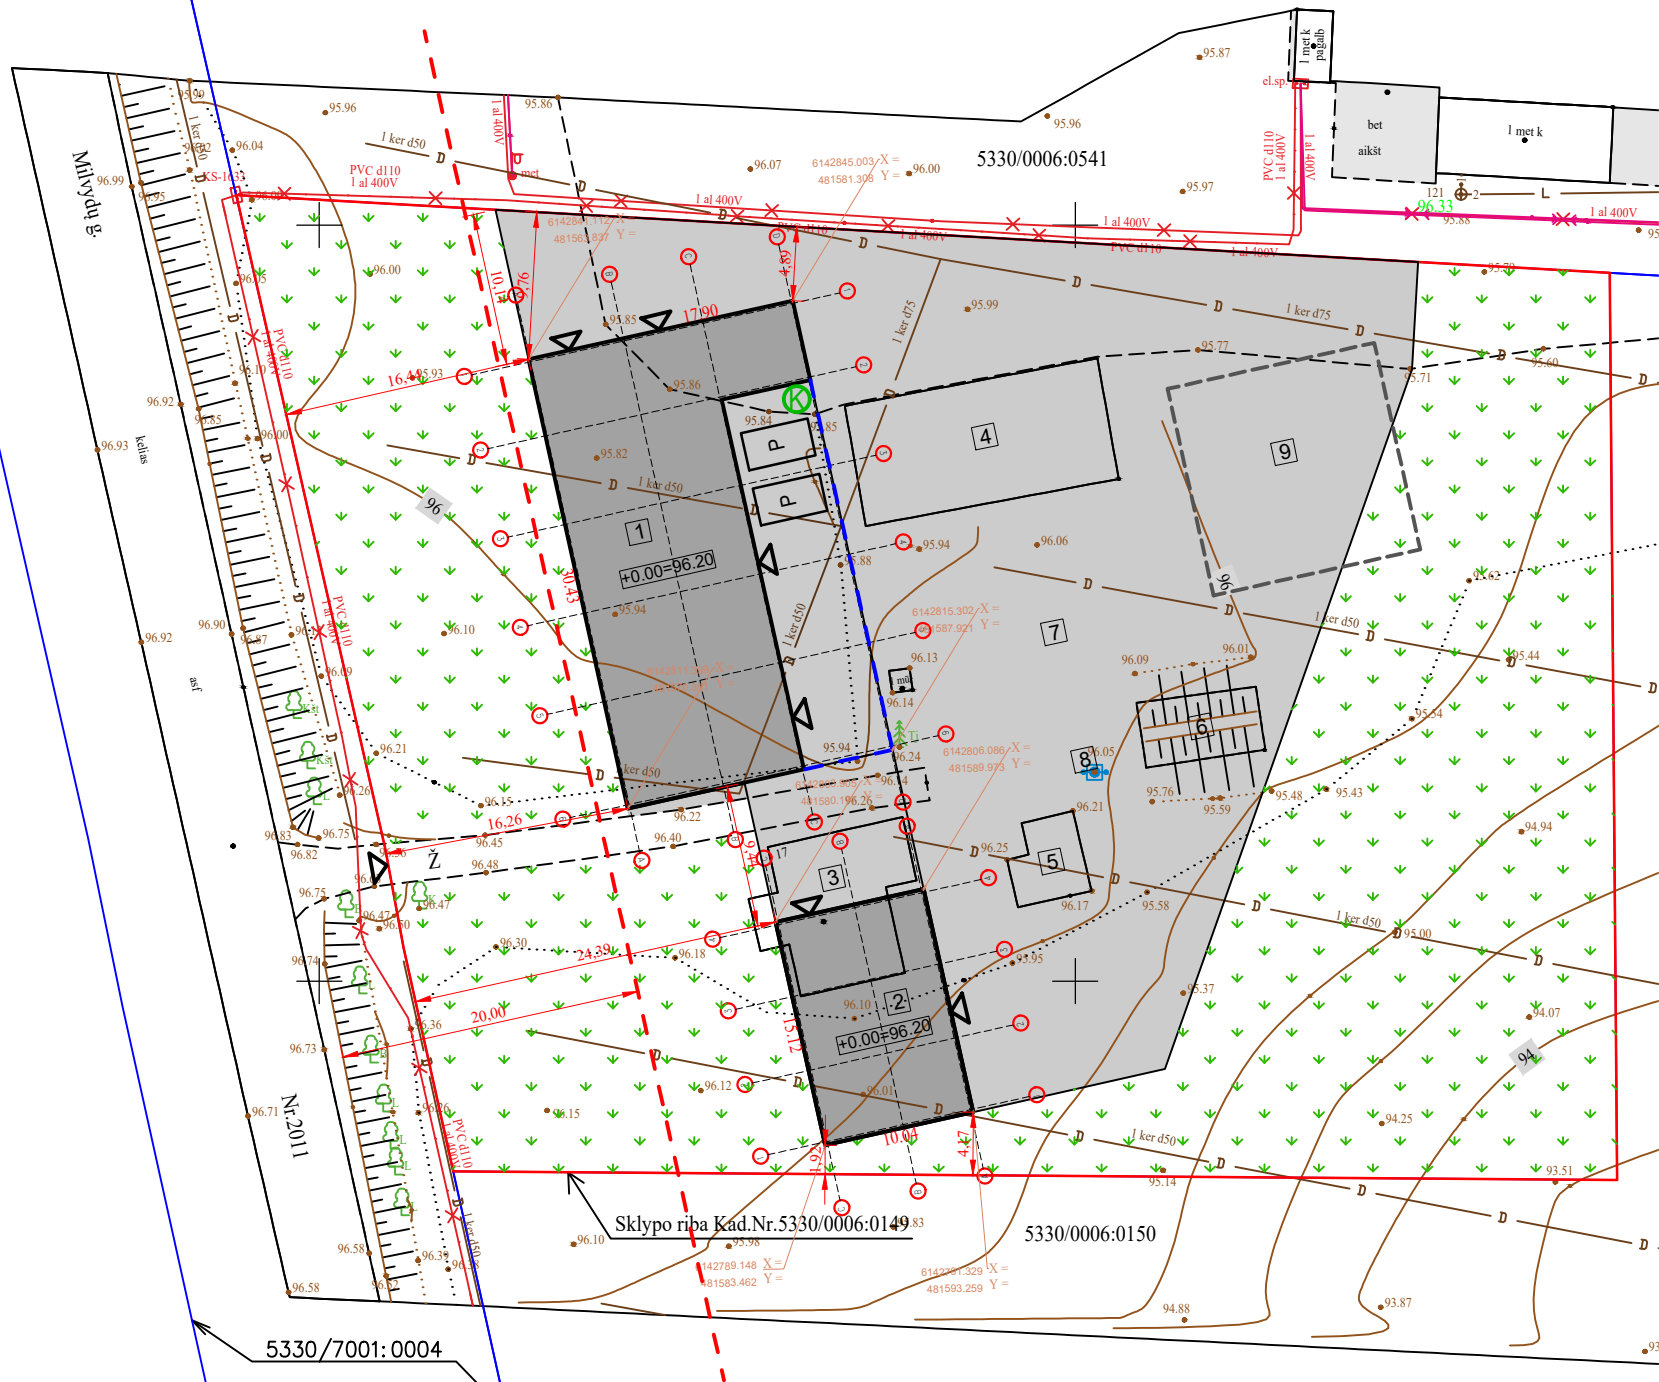


SUTARTINIAI ŽENKLAI	
	Sklypo ribos
	Projektuojami statiniai
	Labiausiai išsikišančių konstr. projekcija
	Projektuojama aikštelė(skaldos danga).
	Veja
	Įvažiavimas į sklypą, pagrindiniai patekimai į pastatus
	Automobilių parkavimo vietos (2,5x4,5m)
	Vieta atliekų rūšiavimo konteineriams
	Numatoma vieno buto gyvenamojo namo statybos vieta(projektuojama atskiru etapu)
$X = 6142951.471$ $Y = 481637.312$	
Pastato ašių ir kitų taškų koordinatės	
	Kelio apsaugos zona.

STATINIŲ EKSPLIKACIJA	
1.	Projektuojamas pagalbinio ūkio paskirties pastatas(sandėlis).
2.	Projektuojamas pagalbinio ūkio paskirties pastatas(garažas).
3.	Griaunamas gyvenamosios paskirties(vieno buto) pastatas.
4.	Griaunamas ūkinis pastatas.
5.	Griaunama viralinė.
6.	Griaunamas kiemo rūšys.
7.	Projektuojama kiemo aikštelė.
8.	Esamas šulinys.
9.	Numatoma vieno buto gyvenamojo namo statybos vieta(projektuojama atskiru etapu)

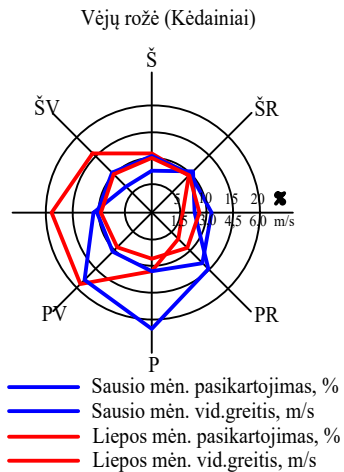

TECHNINIAI-EKONOMINIAI RODIKLIAI		
SKLYPO RODIKLIAI:	KIEKIS	MATO VNT.
Sklypo plotas	5200,00	m ²
Užstatymo tankis	14	%
Užstatymo intensyvumas	11	%
PASTATO NR.1 RODIKLIAI:		
Bendras plotas	382,45	m ²
Pagrindinis plotas	382,45	m ²
Pagalbinis plotas	-	m ²
Naudingas plotas	-	m ²
Aukštų skaičius	1	vnt.
Aukštis	6,75	m
Tūris	2505	m ³
Atsparumas ugniai	II	
PASTATO NR.2 RODIKLIAI:		
Bendras plotas	143,45	m ²
Pagrindinis plotas	143,45	m ²
Pagalbinis plotas	-	m ²
Naudingas plotas	-	m ²
Aukštų skaičius	1	vnt.
Aukštis	5,55	m
Tūris	772	m ³
Atsparumas ugniai	II	
KITI STATINIAI		
Projektuojama aikštelė(skaldos danga)	1883,00	m ²


0	2022 03	Statybos leidimui, statybai			
Laida	Išleidimo data	Laidos statusas, išleidimo priežastis			
Atestato Nr.		I"CYRUS", Įm. k. 301237539 Adresas: Josvainių g. 24, Kėdainiai; mob. tel. +370 618 36922; el. paštas: andriuscironka@gmail.com		STATINIO PROJEKTO PAVADINIMAS: PAGALBINIO ŪKIO PASKIRTIES PASTATO(SANDĖLIO) STATYBOS, PAGALBINIO ŪKIO PASKIRTIES PASTATO (GARAŽO) STATYBOS, GYVENAMOSIOS PASKIRTIES(VIENO BUTO) PASTATO GROVIMO, PAGALBINIO ŪKIO PASKIRTIES(ŪKINIO) PASTATO GROVIMO MILVYDŲ G.17, MILVYDŲ K., KRAKIŲ SEN., KĖDAINIŲ R. PROJEKTAS	
	PAREIGOS	PAVARDĖ	PARAŠAS	DATA	STATINIO NUMERIS IR PAVADINIMAS: 1- PAGALBINIO ŪKIO PASKIRTIES PASTATAS(SANDĖLIS) 2- PAGALBINIO ŪKIO PASKIRTIES PASTATAS(GARAŽAS)
34621	PV	A. CIRONKA		2022-03	
					DOKUMENTO PAVADINIMAS: PLANAS M1:100
					LAIDA 0
LT	STATYTOJAS: E.M.		DOKUMENTO ŽYMUO: 21-32-01-PP-SP.B-01		LAPAS 1
					LAPŲ 1

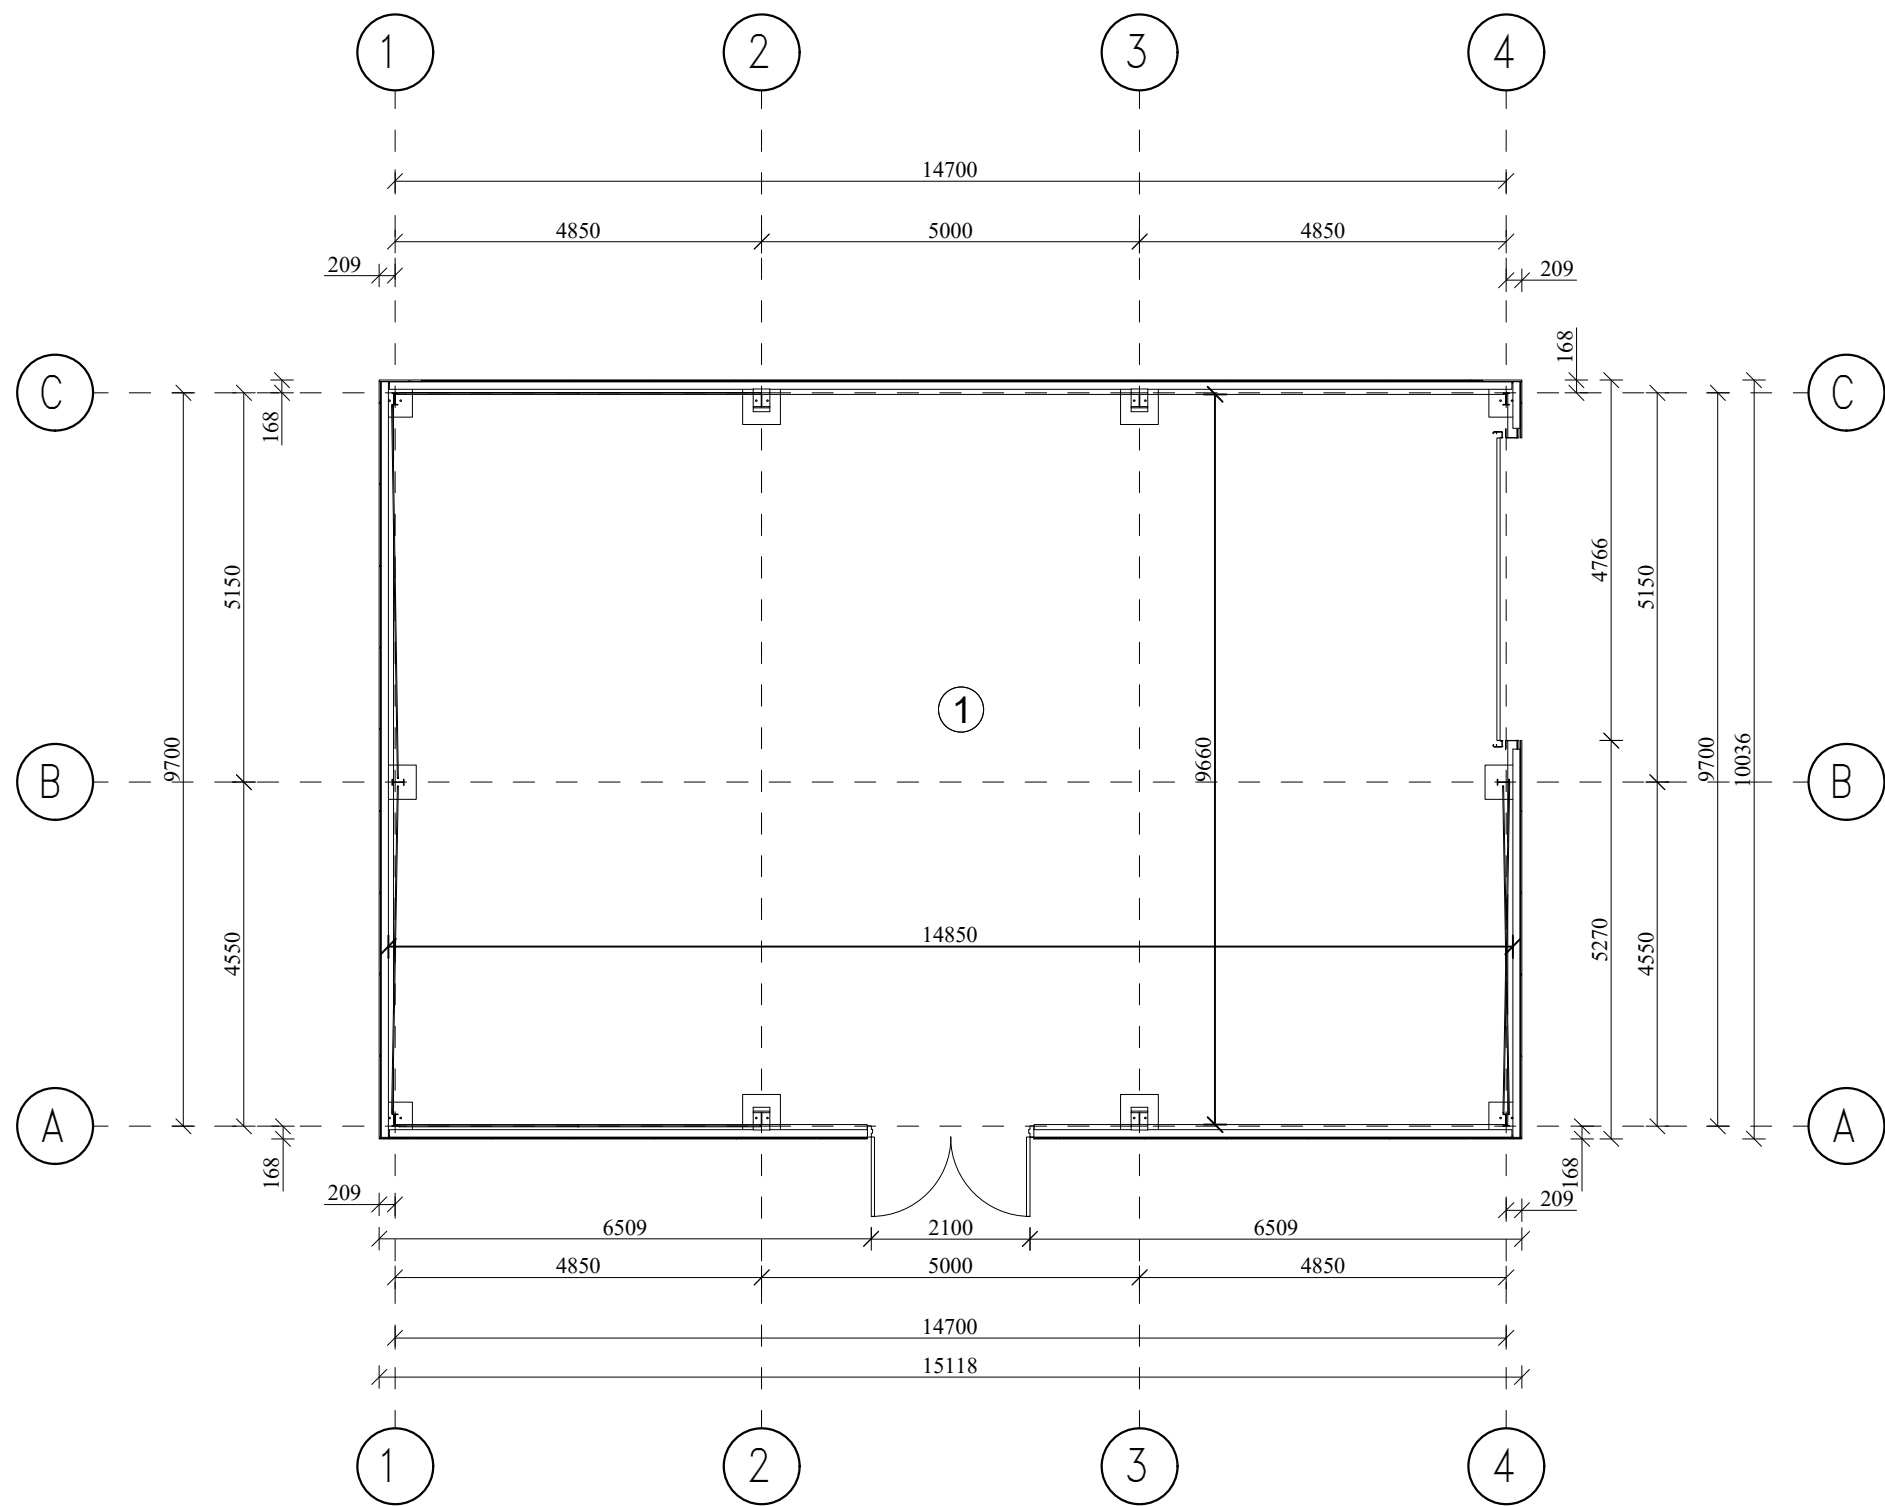


Patalpų eksplikacija		
Nr.	Patalpos pavadinimas	Plotas (m²)
1	Garažas	143,45
	Viso:	143.45

0	2022 03		Statybos leidimui, statybai		
Laida	Išleidimo data		Laidos statusas, išleidimo priežastis		
Atestato Nr.	 ILCyrus", l.m. k. 301237539 Adresas: Josvainių g. 24, Kėdainiai; mob. tel. +370 618 36922/ el. paštas: andriuscironka@gmail.com		STATINIO PROJEKTO PAVADINIMAS: PAGALBINIO ŪKIO PASKIRTIES PASTATOS(ANDELIŲ) STATYBOS, PAGALBINIO ŪKIO PASKIRTIES PASTATO (GARAŽO) STATYBOS, GYVENAMOSIOS PASKIRTIES(VIENO BUTO) PASTATO GRIOVIMO, PAGALBINIO ŪKIO PASKIRTIES(ŪKINIO) PASTATO GRIOVIMO MILVYDŲ G.17, MILVYDŲ K., KRAKIŲ SEN., KĖDAINIŲ R. PROJEKTAS		
	PAVEIGOS	PAVARDĖ	PARAŠAS	DATA	STATINIO NUMERIS IR PAVADINIMAS:
34621	PV	A. CIRONKA		2022-03	2- PAGALBINIO ŪKIO PASKIRTIES PASTATAS(GARAŽAS)
					DOKUMENTO PAVADINIMAS:
					PLANAS M1:100
					LAPAS
LT	STATYTOJAS:		E.M.		DOKUMENTO ŽYMUO:
					21-32-01-PP-SA.B-01
					1
					1

Fasadas C-A

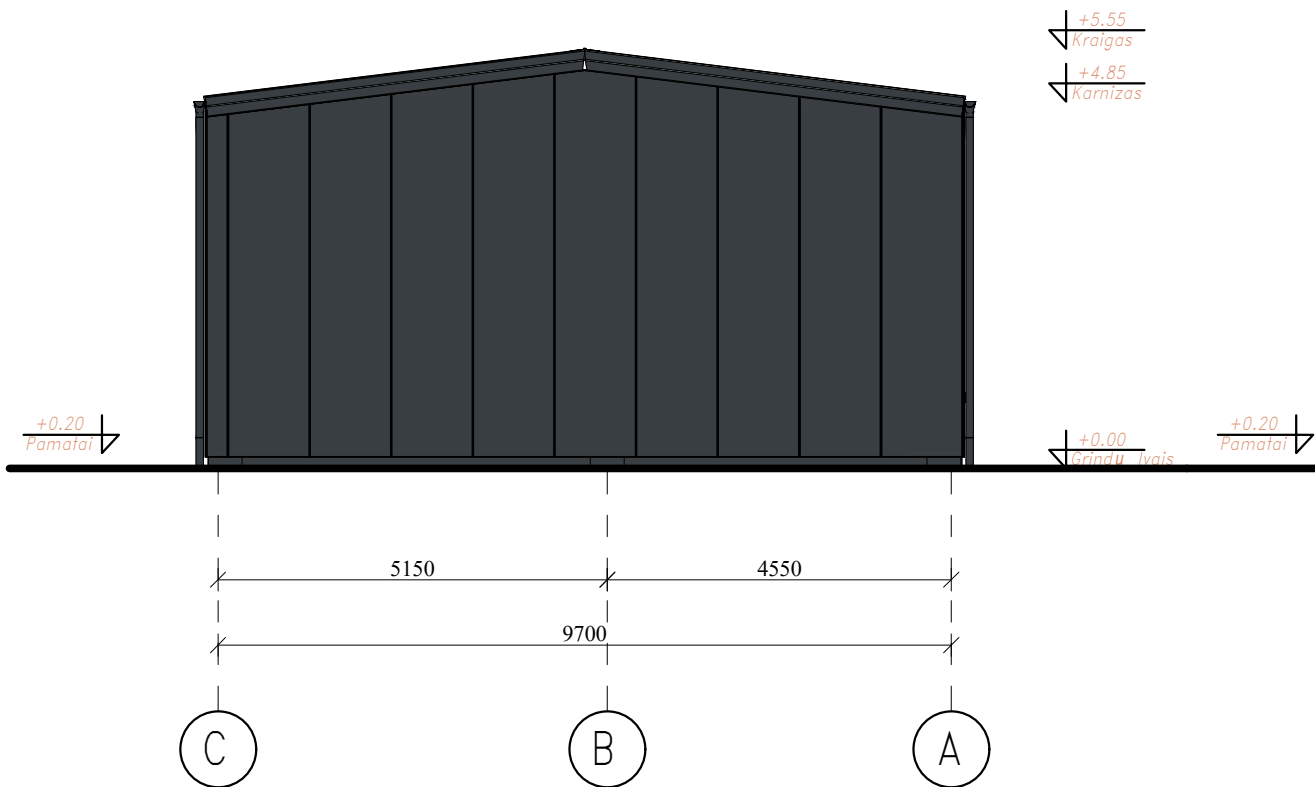

Fasadas 1-4

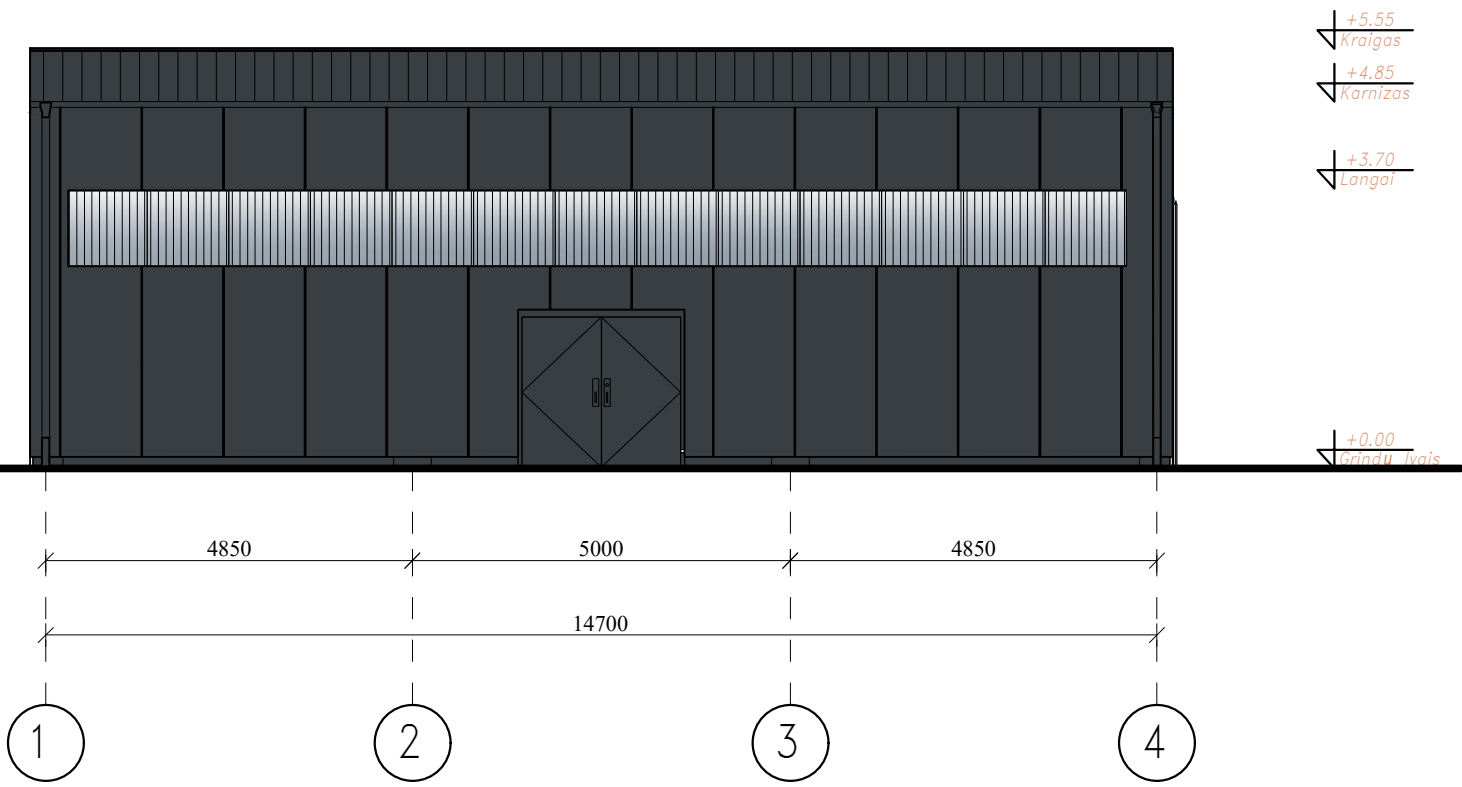

Sutartiniai žymėjimai:


-  Stogo danga- skarda, spalva tamsiai pilkaa RAL7016.
-  Fasado apdaila- skarda, spalva RAL7016.
-  Langų rėmai, durys, kiti fasado elementai, spalva tamsiai pilka RAL7016.
-  Plastikinė permatoma fasadinė danga.

Pastabos:


- 1. Matmenus pateikti m.
- 2. Matmenis tikslinti vietiye.

0	2022 03		Statybos leidimui, statybai			
Laida	Išleidimo data		Laidos statusas, išleidimo priežastis			
Atestato Nr.		I"CYRrus", Įm. k. 301237539 Adresas: Josvainių g. 24, Kedainiai; mob. tel. +370 618 36922 el. paštas: andriuscironka@gmail.com		STATINIO PROJEKTO PAVADINIMAS: PAGALBINIO ŪKIO PASKIRTIES PASTATOS(ANDELIO) STATYBOS, PAGALBINIO ŪKIO PASKIRTIES PASTATO (GARAŽO) STATYBOS, GYVENAMOSIOS PASKIRTIES(VIENO BUTO) PASTATO GRIOVIMO, PAGALBINIO ŪKIO PASKIRTIES(ŪKINIO) PASTATO GRIOVIMO MILVYDŲ G.17, MILVYDŲ K., KRAKIŲ SEN., KEDAINIŲ R. PROJEKTAS		
	PAREIGOS	PAVARDĖ	PARAŠAS	DATA	STATINIO NUMERIS IR PAVADINIMAS:	
34621	PV	A. CIRONKA		2022-03	2- PAGALBINIO ŪKIO PASKIRTIES PASTATAS(GARAŽAS)	
					DOKUMENTO PAVADINIMAS:	LAIDA
					FASADAI M1:100	0
LT	STATYTOJAS: E.M.			DOKUMENTO ŽYMUO: 21-32-01-TDP-PP.B-02		LAPAS 1
						LAPŲ 1


Fasadas A-C

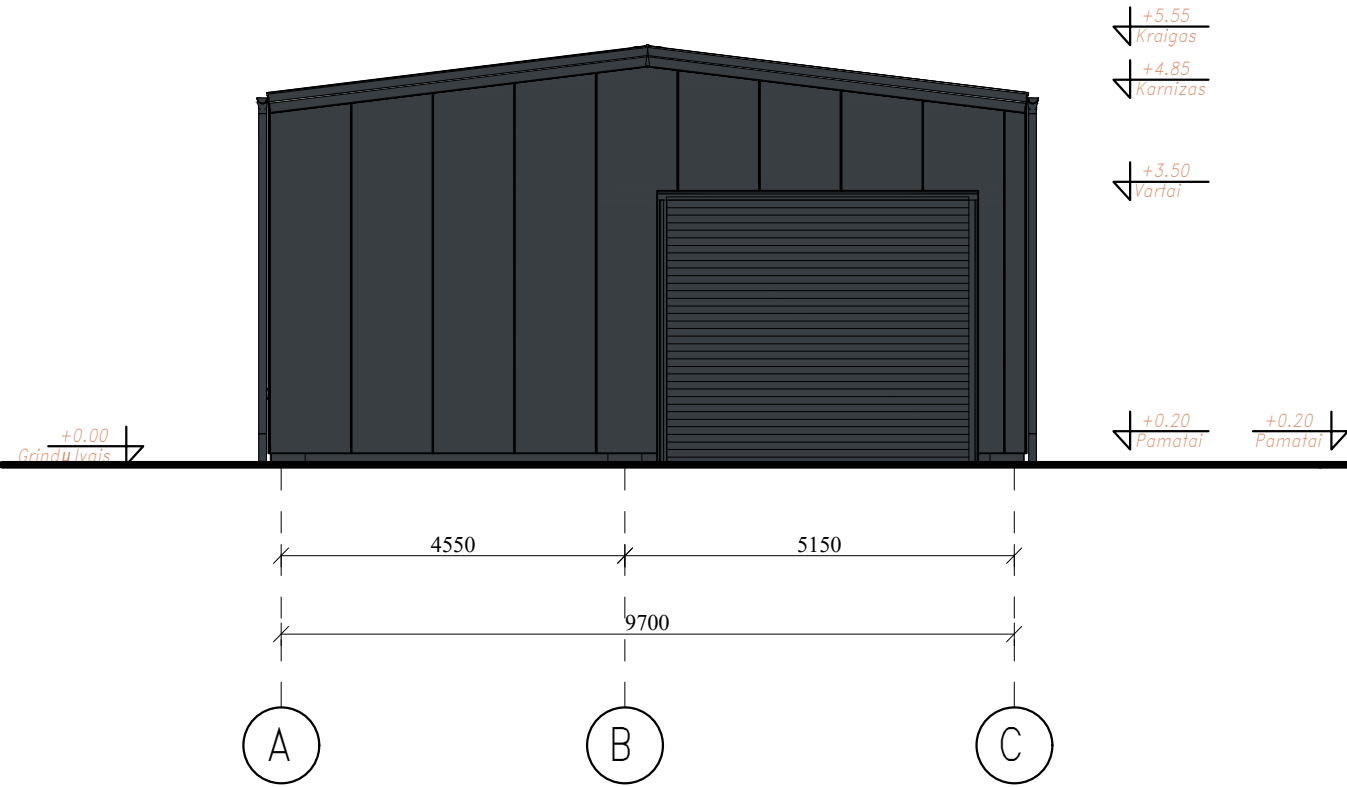

Fasadas 4-1

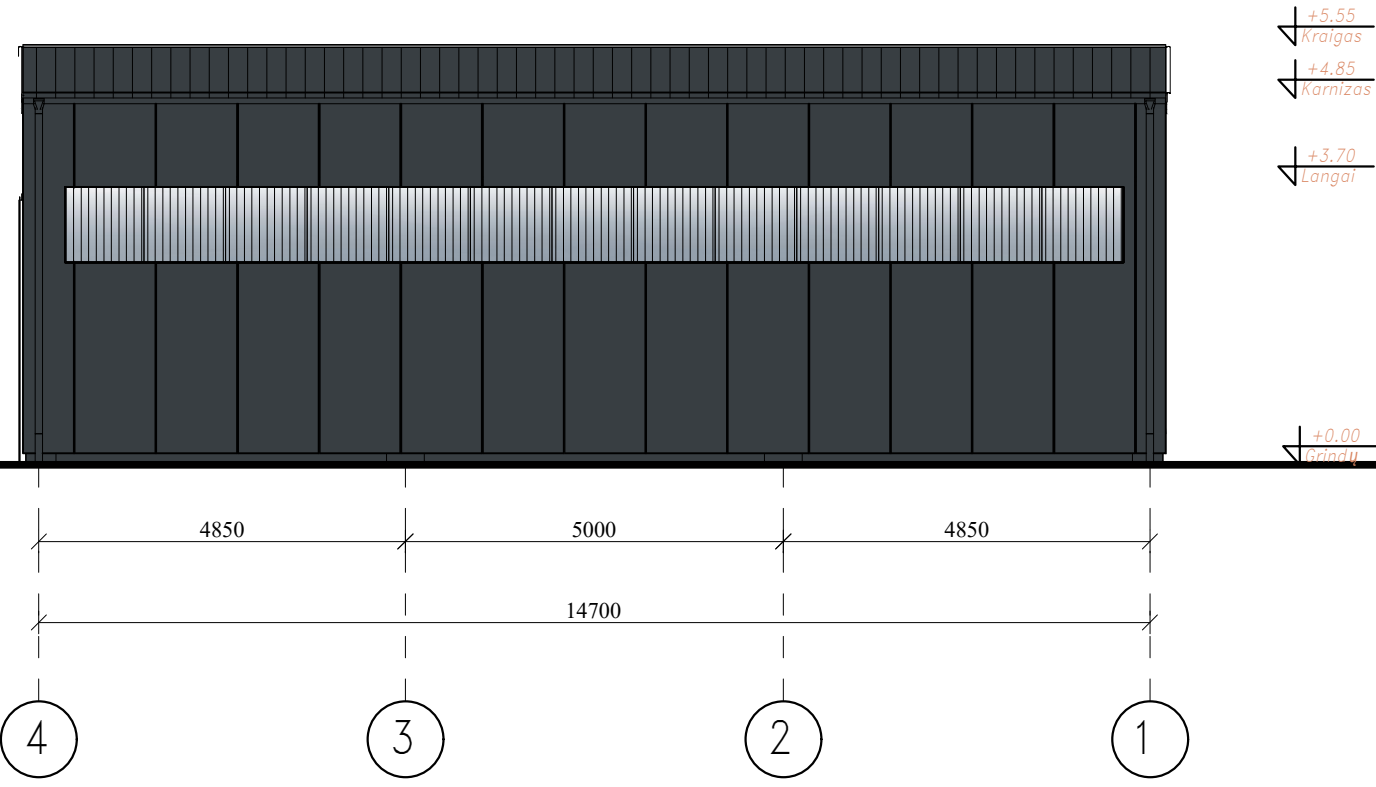


Sutartiniai žymėjimai:

 -  Stogo danga- skarda, spalva tamsiai pilkaa RAL7016.
-  Fasado apdaila- skarda, spalva RAL7016.
-  Langų rėmai, durys, kiti fasado elementai, spalva tamsiai pilka RAL7016.
-  Plastikinė permatoma fasadinė danga.

Pastabos:

- Matmenis pateikti m.
- Matmenis tikslinti vietoje.

0	2022 03		Statybos leidimui, statybai		
Laida	Išleidimo data		Laidos statusas, išleidimo priežastis		
Atestato Nr.	 IĮ "Cyrus", Įm. k. 301237539 Adresas: Josvainių g. 24, Kedainiai; mob. tel. +370 618 36922, el. paštas: andriuscironka@gmail.com		STATINIO PROJEKTO PAVADINIMAS: PAGALBINIO ŪKIO PASKIRTIES PASTATOS (GARAŽO) STATYBOS, PAGALBINIO ŪKIO PASKIRTIES PASTATO (GARAŽO) STATYBOS, GYVENAMOSIOS PASKIRTIES (VIENO BUTO) PASTATO GRIOVIMO, PAGALBINIO ŪKIO PASKIRTIES (ŪKINIO) PASTATO GRIOVIMO MILVYDŲ G.17, MILVYDŲ K., KRAKIŲ SEN., KEDAINIŲ R. PROJEKTAS		
	PAREIGOS	PAVARDĖ	PARAŠAS	DATA	STATINIO NUMERIS IR PAVADINIMAS:
34621	PV	A. CIRONKA		2022-03	2- PAGALBINIO ŪKIO PASKIRTIES PASTATAS(GARAŽAS)
					DOKUMENTO PAVADINIMAS:
					FASADAI M1:100
					LAIDA
					0
LT	STATYTOJAS:		E.M.		DOKUMENTO ŽYMUO:
					21-32-01-PP-SA.B-03
					LAPAS
					1
					LAPŲ
					1

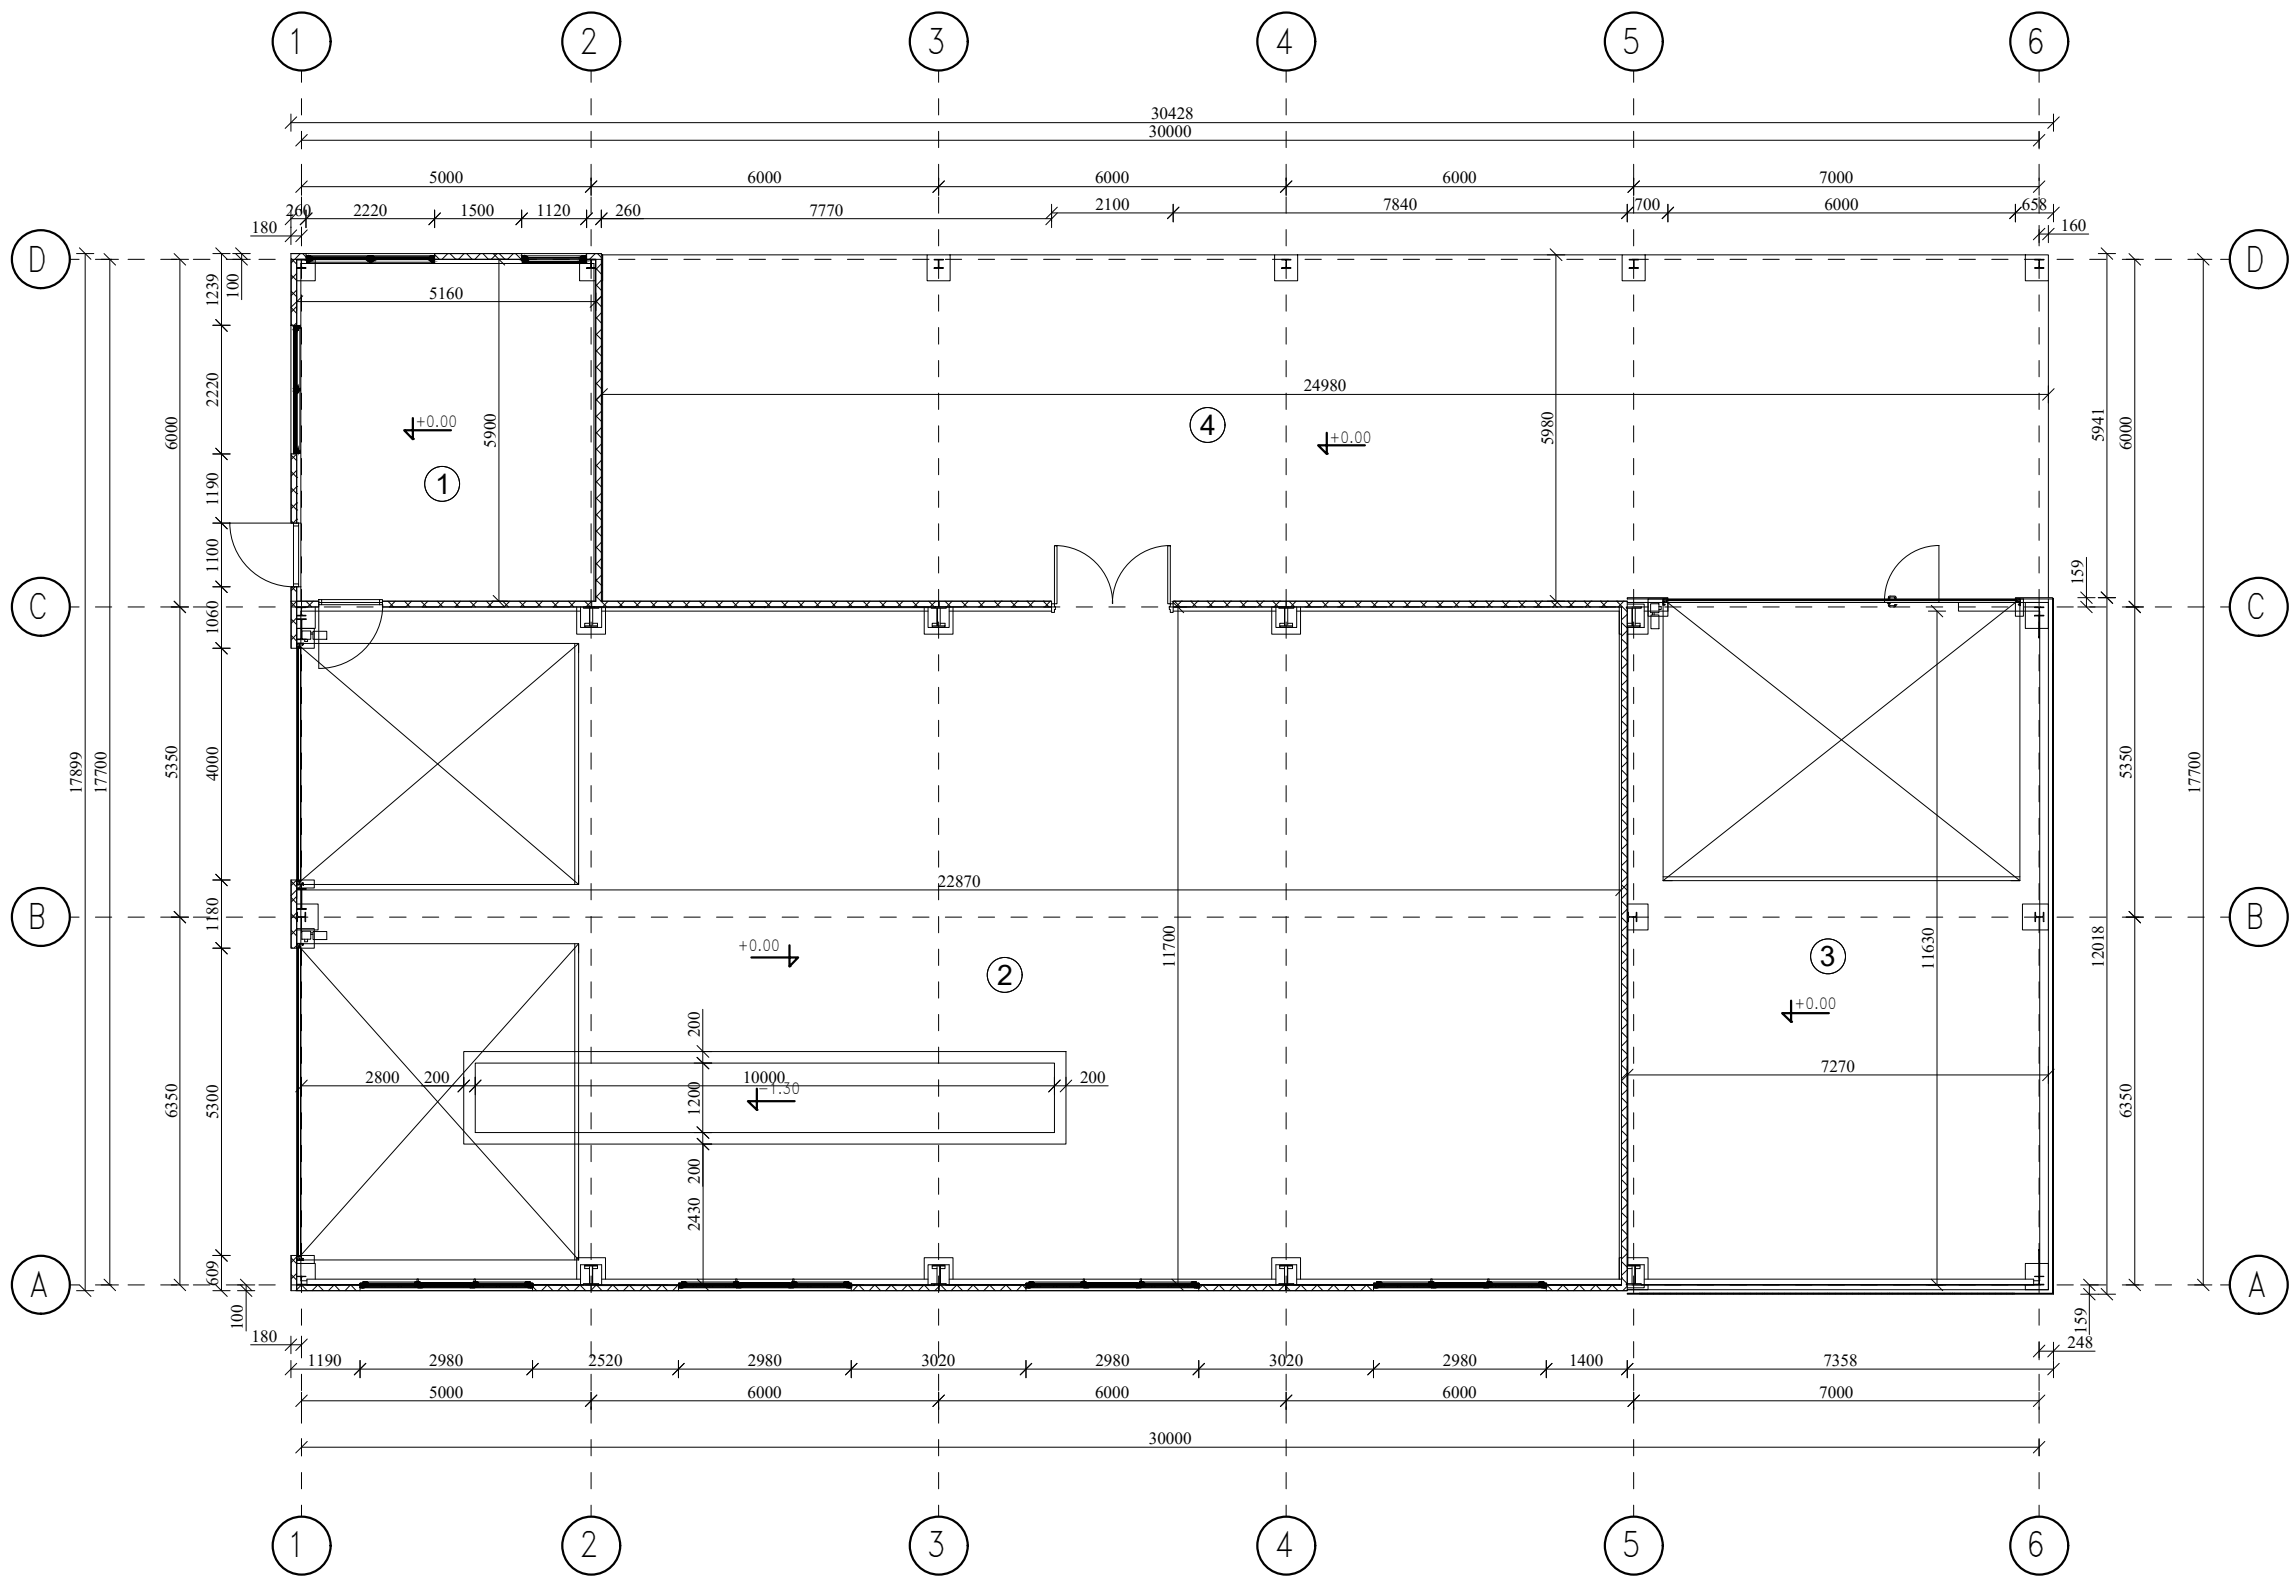


Patalpų eksplikacija		
Nr.	Patalpos pavadinimas	Plotas (m²)
1	Pagalbinė patalpa	30,40
2	Sandėlis	267,50
3	Pagalbinė patalpa	84,55
Viso:		382,45
Stoginė		149,00


Daugiasluoksnė fasadinė plokštė su termoiziacija

0	2022-03	Statybos leidimui, statybai		
Laida	Išleidimo data	Laidos statusas, išleidimo priežastis		
Atestato Nr.	 IĮ "Cyprus", Įm. k. 301237539 / Adresas: Josvainių g. 24, Kedainiai; mob. tel. +370 618 36922; el. paštas: andriuscironka@gmail.com	STATINIO PROJEKTO PAVADINIMAS: PAGALBINIO ŪKIO PASKIRTIES PASTATAS(SANDĖLIO) STATYBOS, PAGALBINIO ŪKIO PASKIRTIES PASTATO (GARAŽO) STATYBOS, GYVENAMOSIOS PASKIRTIES(VIENO BUTO) PASTATO GROVIMO, PAGALBINIO ŪKIO PASKIRTIES(ŪKINIO) PASTATO GROVIMO. MILYŲŲ G.17, MILYŲŲ K., KRAKŲ SEN., KĖDAINIŲ R. PROJEKTAS		
	PAREIGOS	PAVARDĖ	PARAŠAS	DATA
34621	PV	A. CIRONKA		2022-03
STATINIO NUMERIS IR PAVADINIMAS:				1- PAGALBINIO ŪKIO PASKIRTIES PASTATAS(SANDĖLIS)
DOKUMENTO PAVADINIMAS:				PLANAS M1:100
DOKUMENTO ŽYMUO:				21-32-01-PP-SA.B-04
LT	STATYTOJAS: E.M.			LAPAS LAPŲ
				1 1

Fasadas 1-6

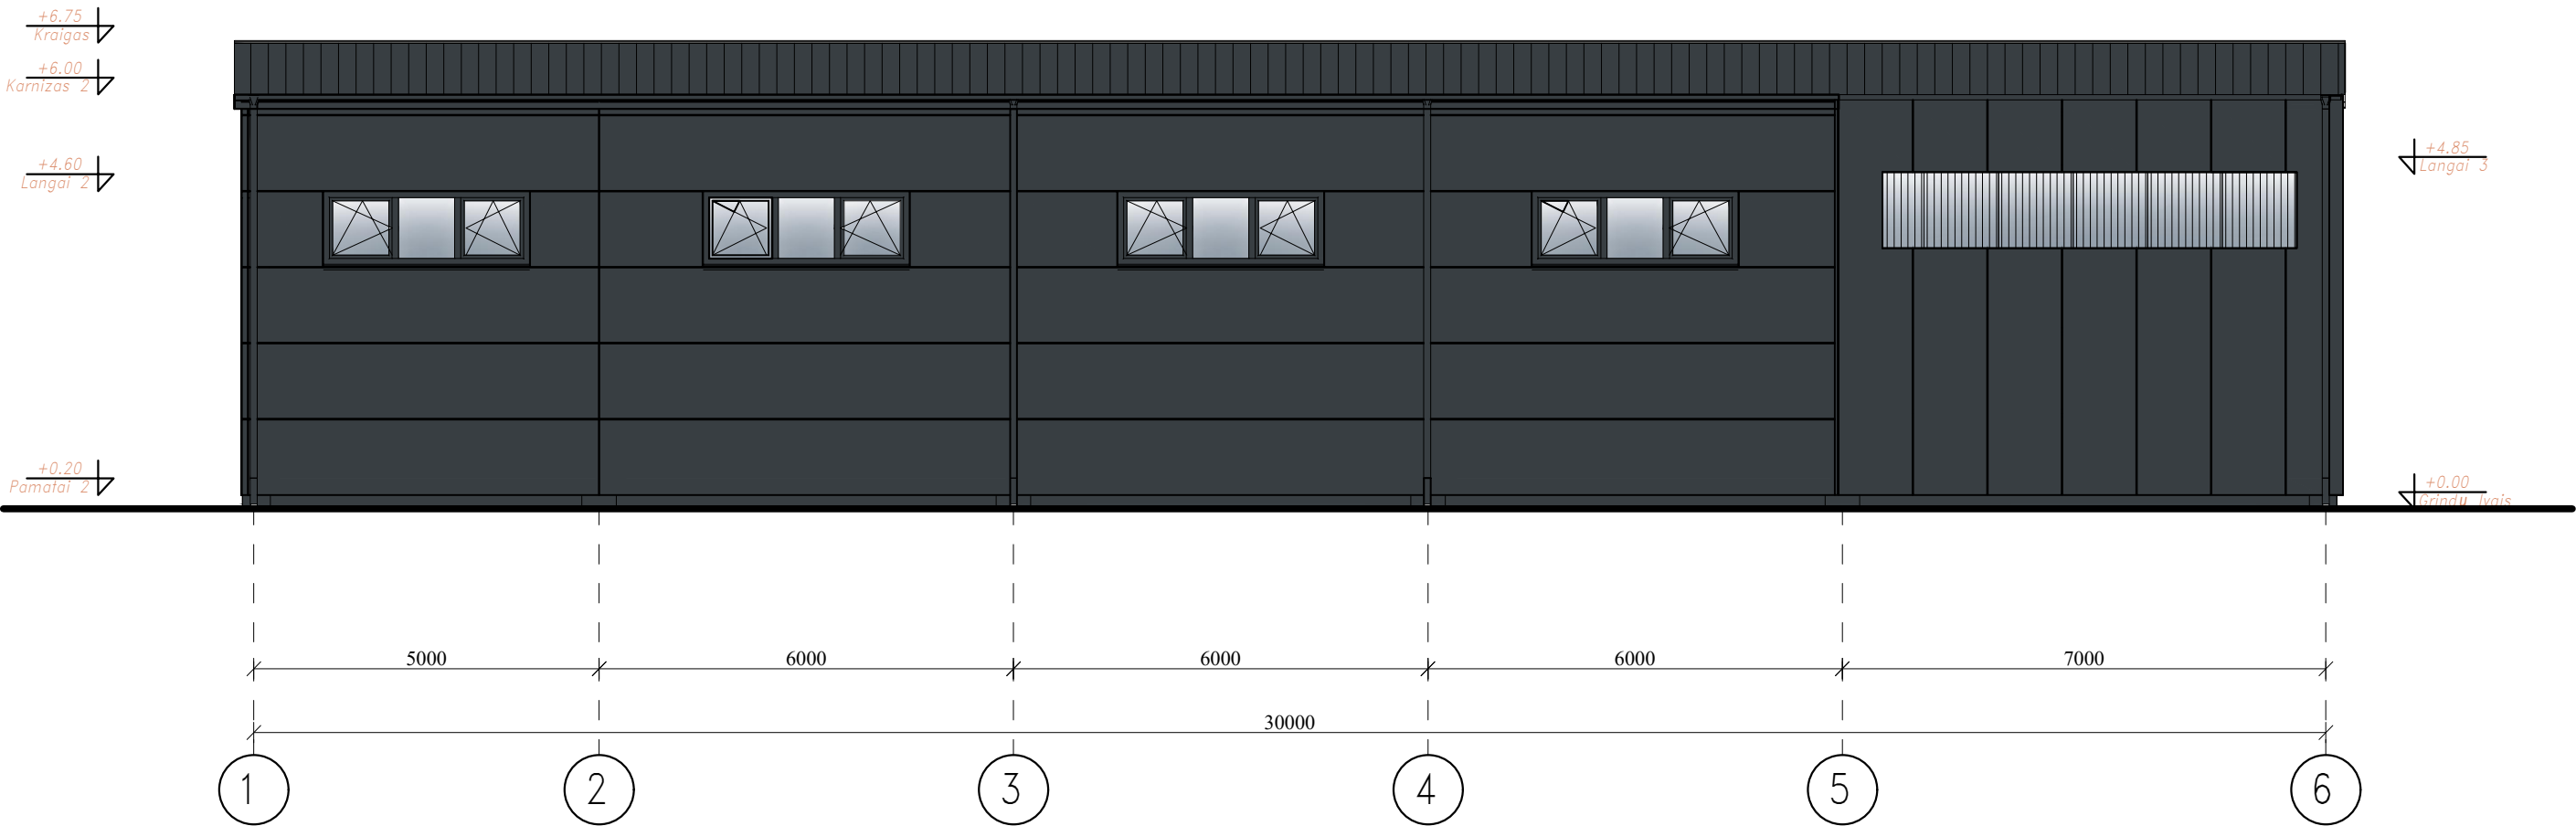

Sutartiniai žymėjimai:

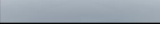
-  Stogo danga- skarda, spalva tamsiai pilkaa RAL7016.
-  Fasado apdaila- skarda, spalva RAL7016.
-  Langų rėmai, durys, kiti fasado elementai, spalva tamsiai pilka RAL7016.
-  Plastikinė permatoma fasadinė danga.
-  Langai(stiklas).

Pastabos:


- Matmenus pateikti m.
- Matmenis tikslinti vietije.

0	2022 03	Statybos leidimui, statybai			
Laida	Išleidimo data	Laidos statusas, išleidimo priežastis			
Atestato Nr.	 ILCyrus", Įm. k. 301237539 Adresas: Josvainių g. 24, Kėdainiai; mob. tel. +370 618 36922/ el. paštas: andriuscironka@gmail.com		STATINIO PROJEKTO PAVADINIMAS: PAGALBINIO ŪKIO PASKIRTIES PASTATOS(SANDĖLIO) STATYBOS, PAGALBINIO ŪKIO PASKIRTIES PASTATO (GARAŽO) STATYBOS, GYVENAMOSIOS PASKIRTIES(VIENO BUTO) PASTATO GRIOVIMO, PAGALBINIO ŪKIO PASKIRTIES(ŪKINIO) PASTATO GRIOVIMO MILVYDŲ G.17, MILVYDŲ K., KRAKIŲ SEN., KĖDAINIŲ R. PROJEKTAS		
	PAREIGOS	PAVARDĖ	PARAŠAS	DATA	STATINIO NUMERIS IR PAVADINIMAS:
34621	PV	A. CIRONKA		2022-03	1- PAGALBINIO ŪKIO PASKIRTIES PASTATAS(SANDĖLIS)
					DOKUMENTO PAVADINIMAS:
					PLANAS M1:100
					LAPAS
LT	STATYTOJAS:		E.M.		DOKUMENTO ŽYMUO:
					21-32-01-PP-SA.B-05
					1
					1

Fasadas 6-1

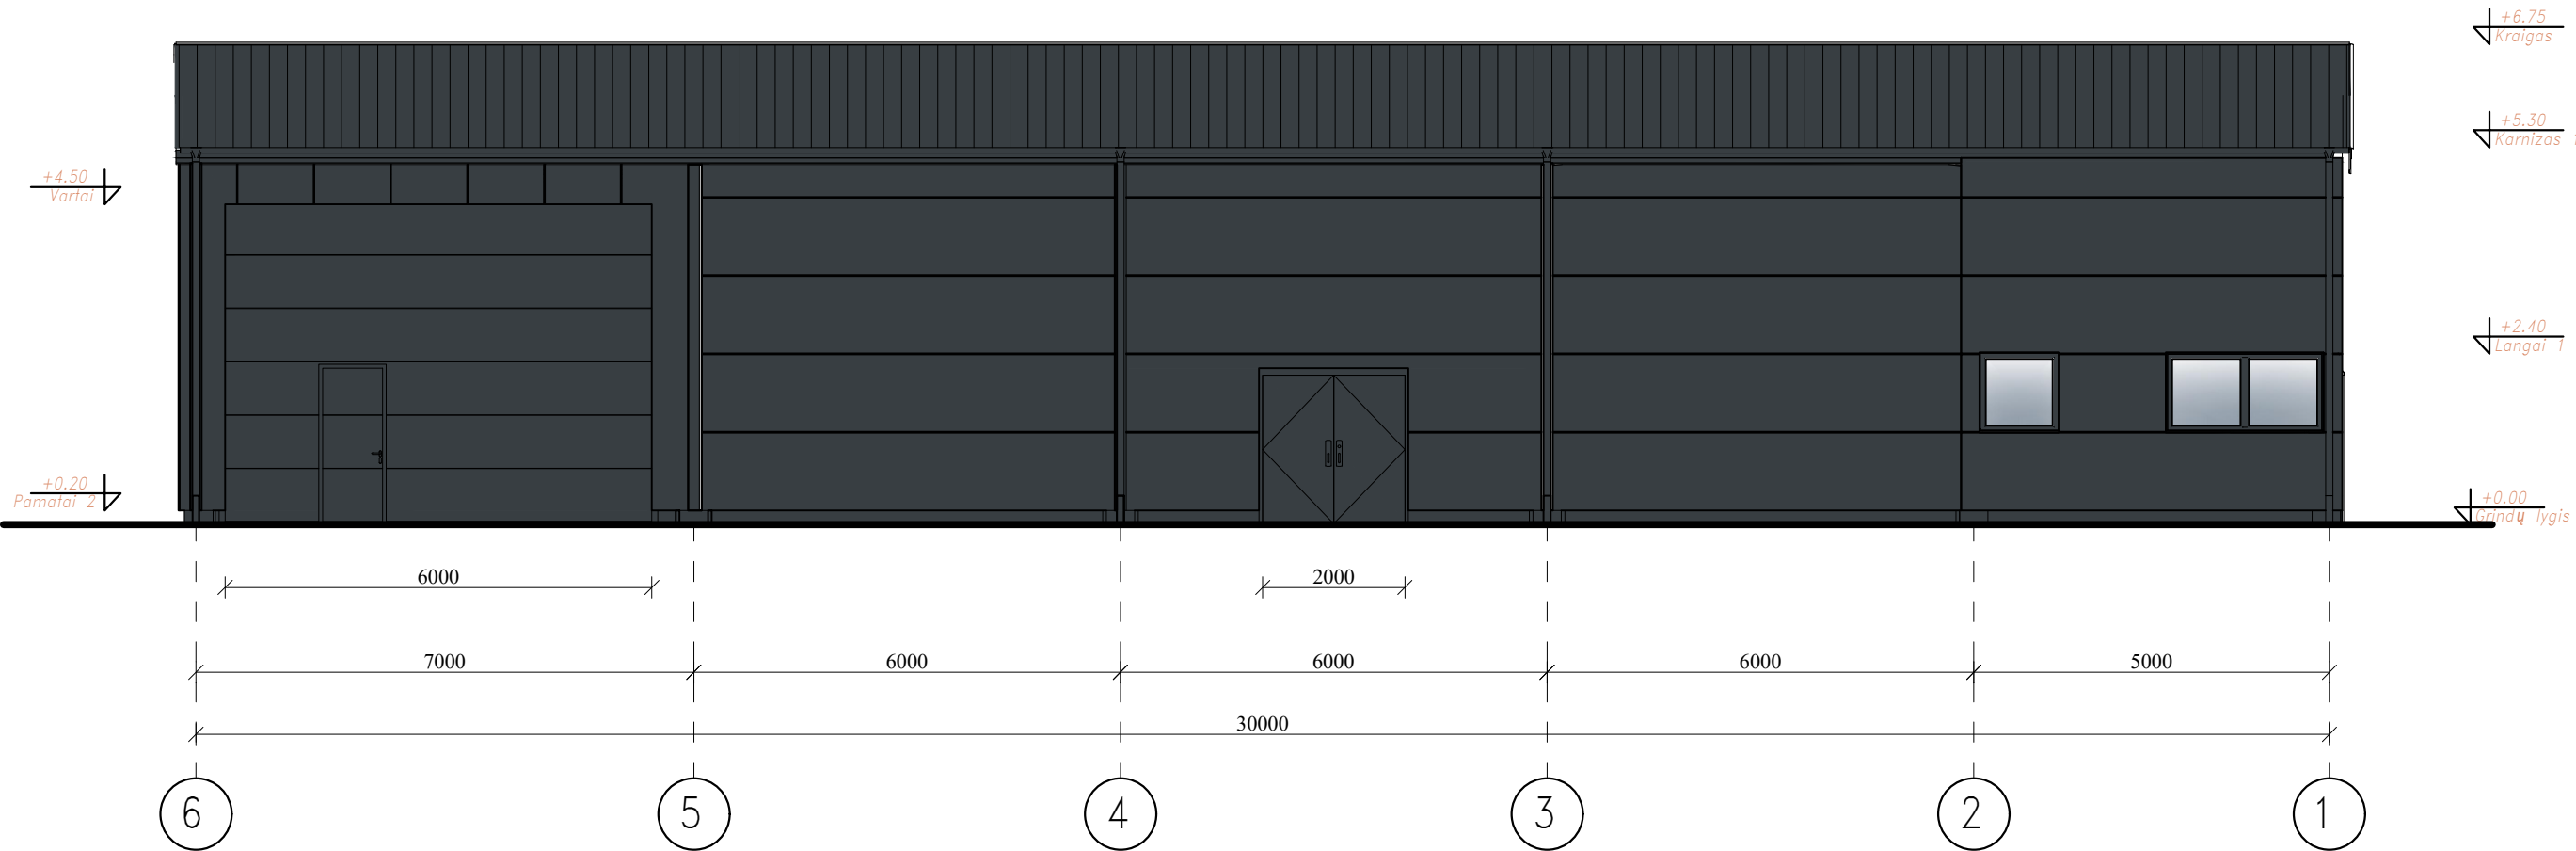

Sutartiniai žymėjimai:

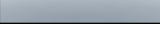
-  Stogo danga- skarda, spalva tamsiai pilkaa RAL7016.
-  Fasado apdaila- skarda, spalva RAL7016.
-  Langų rėmai, durys, kiti fasado elementai, spalva tamsiai pilka RAL7016.
-  Plastikinė permatoma fasadinė danga.
-  Langai(stiklas).

Pastabos:


- Matmenus pateikti m.
- Matmenis tikslinti vietiye.

0	2022 03	Statybos leidimui, statybai			
Laida	Išleidimo data	Laidos statusas, išleidimo priežastis			
Atestato Nr.	 ILCyrus", Įm. k. 301237539 Adresas: Josvainių g. 24, Kėdainiai; mob. tel. +370 618 36922/ el. paštas: andriuscironka@gmail.com		STATINIO PROJEKTO PAVADINIMAS: PAGALBINIO ŪKIO PASKIRTIES PASTATOS(SANDĖLIO) STATYBOS, PAGALBINIO ŪKIO PASKIRTIES PASTATO (GARAŽO) STATYBOS, GYVENAMOSIOS PASKIRTIES(VIENO BUTO) PASTATO GRIOVIMO, PAGALBINIO ŪKIO PASKIRTIES(ŪKINIO) PASTATO GRIOVIMO MILVYDŲ G.17, MILVYDŲ K., KRAKIŲ SEN., KĖDAINIŲ R. PROJEKTAS		
	PAREIGOS	PAVARDĖ	PARAŠAS	DATA	STATINIO NUMERIS IR PAVADINIMAS:
34621	PV	A. CIRONKA		2022-03	1- PAGALBINIO ŪKIO PASKIRTIES PASTATAS(SANDĖLIS)
					DOKUMENTO PAVADINIMAS:
					PLANAS M1:100
LT	STATYTOJAS:		E.M.		DOKUMENTO ŽYMUO:
					21-32-01-PP-SA.B-06
					LAPAS
					1
					LAPŲ
					1

Fasadas A-D

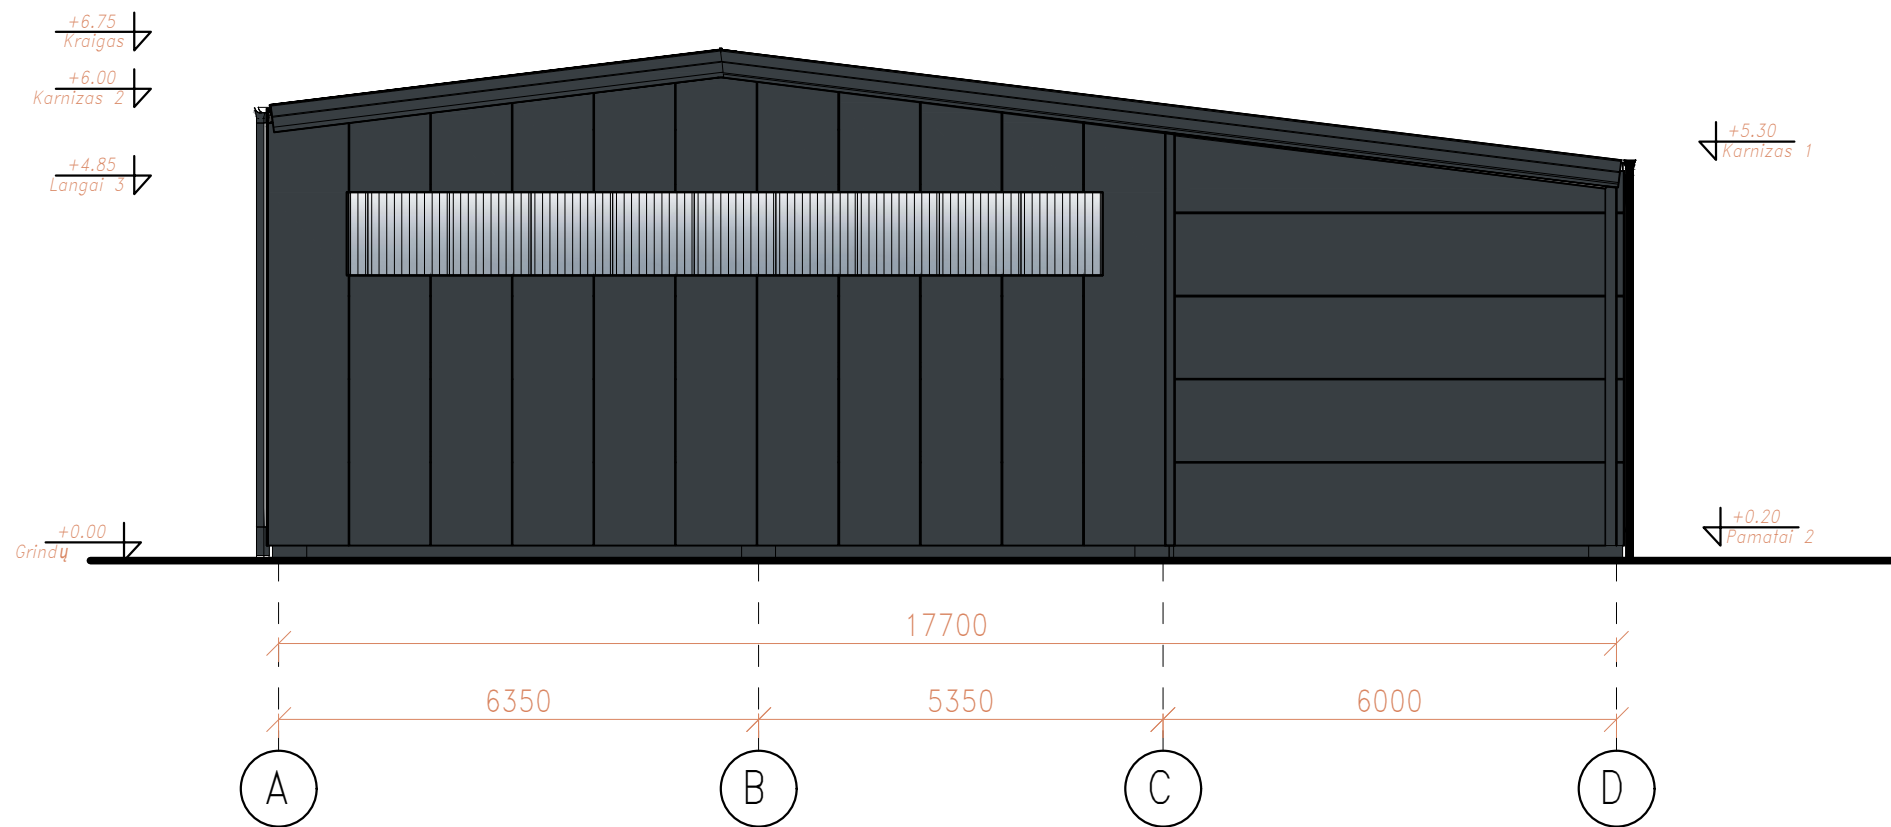


Sutartiniai žymėjimai:

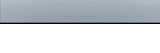
-  Stogo danga- skarda, spalva tamsiai pilkaa RAL7016.
-  Fasado apdaila- skarda, spalva RAL7016.
-  Langų rėmai, durys, kiti fasado elementai, spalva tamsiai pilka RAL7016.
-  Plastikinė permatoma fasadinė danga.
-  Langai(stiklas).

Pastabos:


- Matmenus pateikti m.
- Matmenis tikslinti vietije.

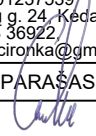0	2022 03	Statybos leidimui, statybai			
Laida	Išleidimo data	Laidos statusas, išleidimo priežastis			
Atestato Nr.	 ILCyrus", Įm. k. 301237539 Adresas: Josvainių g. 24, Kėdainiai; mob. tel. +370 618 36922/ el. paštas: andriuscironka@gmail.com		STATINIO PROJEKTO PAVADINIMAS: PAGALBINIO ŪKIO PASKIRTIES PASTATOS(SANDĖLIO) STATYBOS, PAGALBINIO ŪKIO PASKIRTIES PASTATO (GARAŽO) STATYBOS, GYVENAMOSIOS PASKIRTIES(VIENO BUTO) PASTATO GRIOVIMO, PAGALBINIO ŪKIO PASKIRTIES(ŪKINIO) PASTATO GRIOVIMO MILVYDŲ G.17, MILVYDŲ K., KRAKIŲ SEN., KĖDAINIŲ R. PROJEKTAS		
	PARĖIGOS	PAVARDĖ	PARAŠAS	DATA	STATINIO NUMERIS IR PAVADINIMAS:
34621	PV	A. CIRONKA		2022-03	1- PAGALBINIO ŪKIO PASKIRTIES PASTATAS(SANDĖLIS)
					DOKUMENTO PAVADINIMAS:
					PLANAS M1:100
					LAPAS
LT	STATYTOJAS:		E.M.		DOKUMENTO ŽYMUO:
					21-32-01-PP-SA.B-07
					1
					1

Fasadas D-A

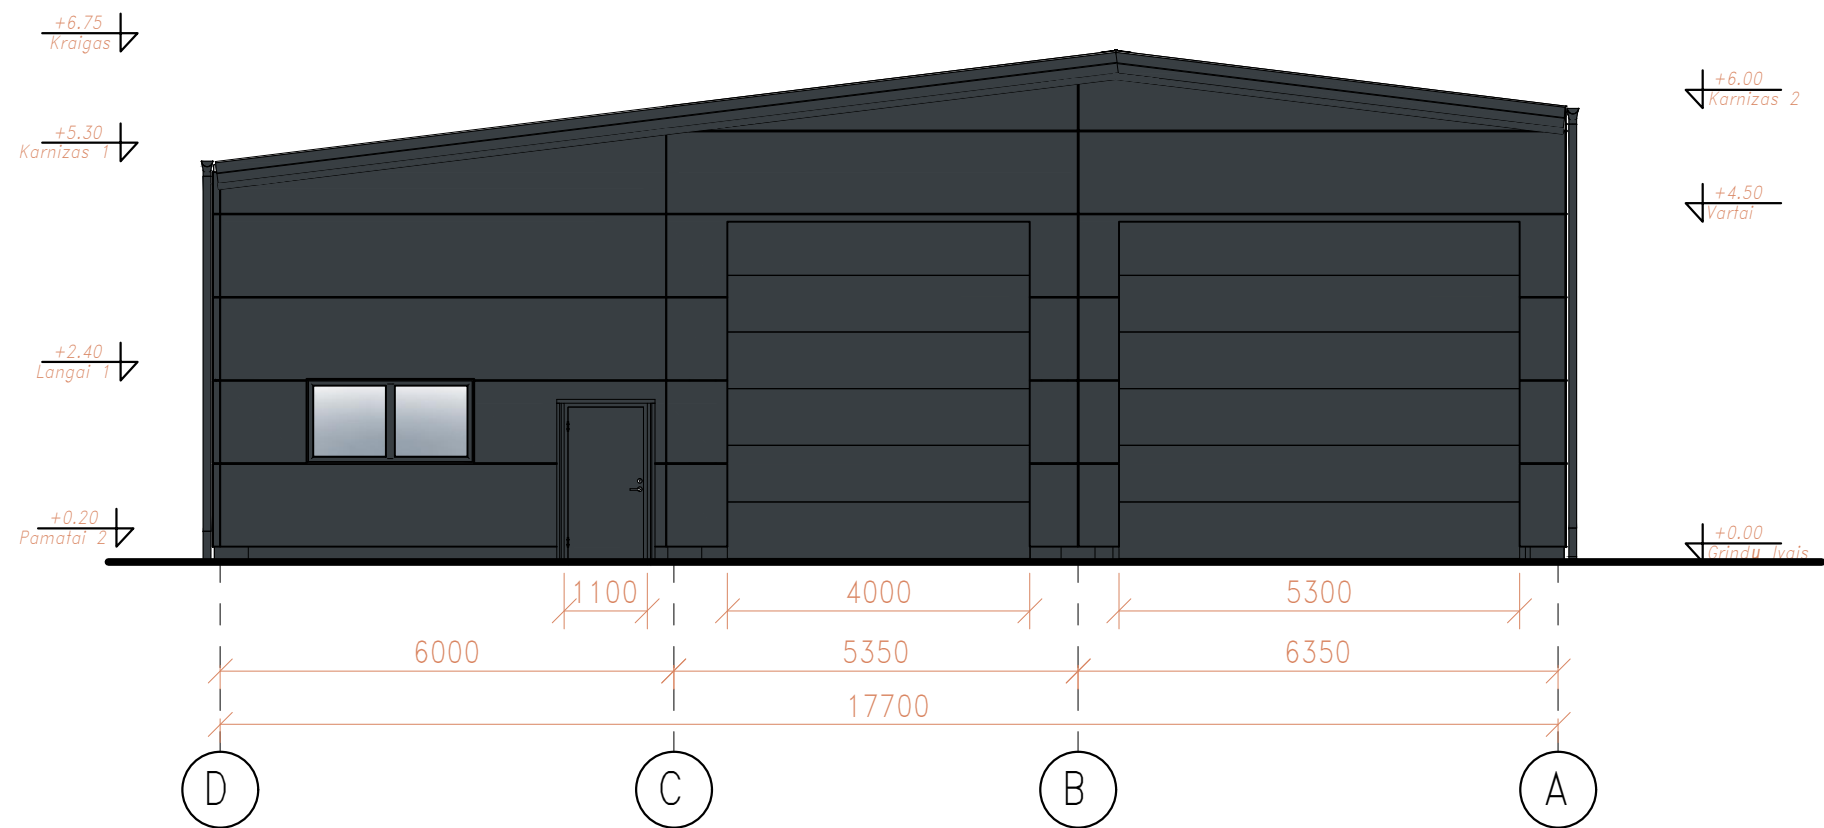


Sutartiniai žymėjimai:

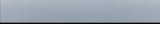-  Stogo danga- skarda, spalva tamsiai pilkaa RAL7016.
-  Fasado apdaila- skarda, spalva RAL7016.
-  Langų rėmai, durys, kiti fasado elementai, spalva tamsiai pilka RAL7016.
-  Plastikinė permatoma fasadinė danga.
-  Langai(stiklas).

Pastabos:

- Matmenus pateikti m.
- Matmenis tikslinti vietiye.

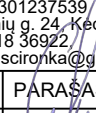0	2022 03		Statybos leidimui, statybai		
Laida	Išleidimo data		Laidos statusas, išleidimo priežastis		
Atestato Nr.			I"CYRUS", Įm. k. 301237539 Adresas: Josvainių g. 24, Kėdainiai; mob. tel. +370 618 36922/ el. paštas: andriuscironka@gmail.com		STATINIO PROJEKTO PAVADINIMAS: PAGALBINIO ŪKIO PASKIRTIES PASTATOS(SANDĖLIO) STATYBOS, PAGALBINIO ŪKIO PASKIRTIES PASTATO (GARAŽO) STATYBOS, GYVENAMOSIOS PASKIRTIES(VIENO BUTO) PASTATO GRIOVIMO, PAGALBINIO ŪKIO PASKIRTIES(ŪKINIO) PASTATO GRIOVIMO MILVYDŲ G.17, MILVYDŲ K., KRAKIŲ SEN., KĖDAINIŲ R. PROJEKTAS
	PAREIGOS	PAVARDĖ	PARAŠAS	DATA	STATINIO NUMERIS IR PAVADINIMAS:
34621	PV	A. CIRONKA		2022-03	1- PAGALBINIO ŪKIO PASKIRTIES PASTATAS(SANDĖLIS)
					DOKUMENTO PAVADINIMAS:
					PLANAS M1:100
					LAPAS
LT	STATYTOJAS:		E.M.		DOKUMENTO ŽYMUO:
					21-32-01-PP-SA.B-08
					1
					1