


SKLYPO PLANAS. M1:500

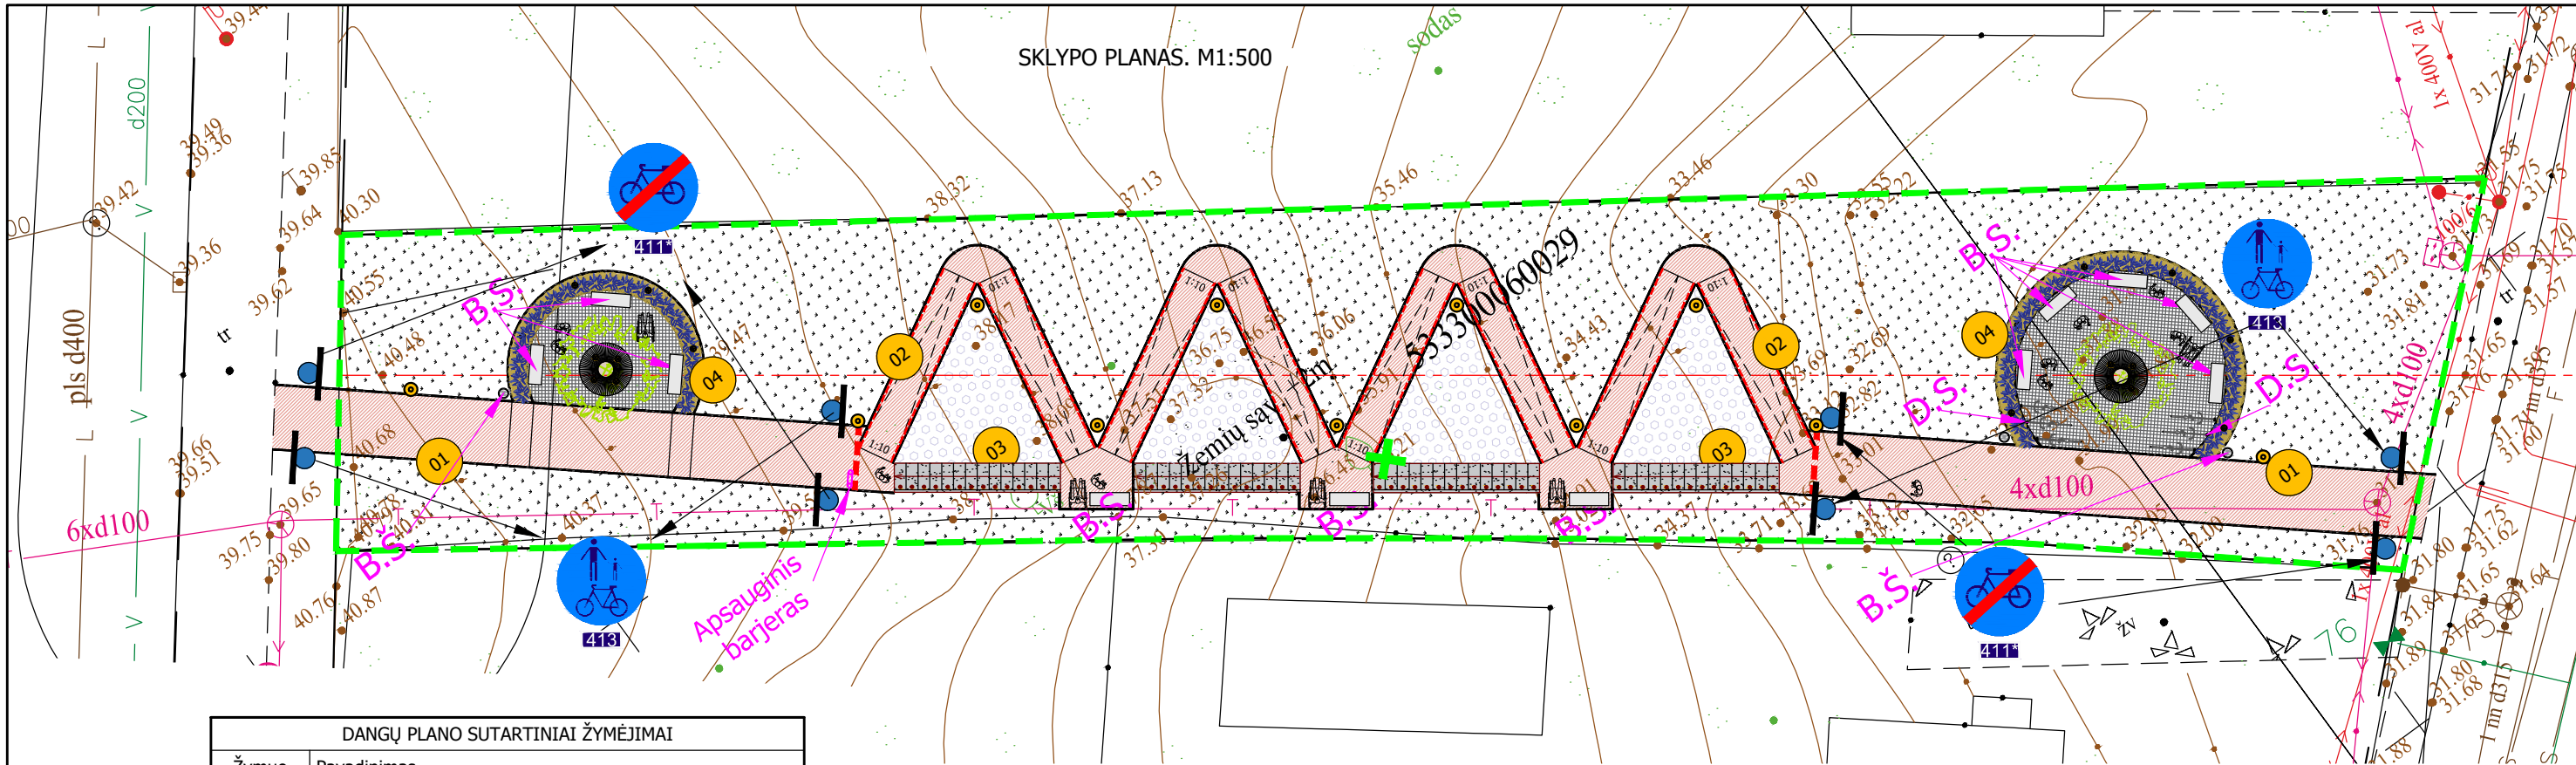

DANGŲ PLANO SUTARTINIAI ŽYMĖJIMAI

Žymuo	Pavadinimas
	Asfaltbetonio danga
	Atviras betono paviršius (monolitas)
	Skelto granito trinkelų danga
	Veja
	Dekoratyvinė veja/žydinti pieva
	Medžio mulčo danga
	Vejos tipo bortai (100.20.6 cm) - juodos spalvos

SUTARTINIAI ŽYMĖJIMAI

Žymuo	Pavadinimas
	Statinio eksplikacijos numeris
	Kertami medžiai
	Medžio šaknų apsauga
	Betoninis suoliukas
	Šiukšliadėžė
	Dviračių stovas
	Dviračių nuvedimo rampa / lovy
	Kelio ženklas
	LED šviestuvas, 4m ; 360 °;
	LED šviestuvas, įleidžiamas d67
	LED šviestuvas, įleidžiamas
	Sklypo riba
	Universalaus dizaino nerūdijančio plieno turėklai

ŽELDINIŲ SUTARTINIAI ŽYMĖJIMAI

Eil. Nr.	Žymuo	Pavadinimas
1.		Himalajinis beržas Betula utilis 'Doorenbos'
2.		Pašiaušėlinė soruolė 'Hameln'
		Pennisetum alopecuroides 'Hameln'
3.		Paprastasis melėsas 'Little Spire'
		Perovskia atriplicifolia 'Little Spire'

PAGRINDINIAI SKLYPO TECHNINIAI RODIKLIAI

Pavadinimas	Mato vnt.	Kiekis
Sklypo plotas	m ²	1023
Bendras plotas	m ²	-
Sklypo užstatymo plotas	m ²	-
Sklypo užstatymo intensyvumas	%	-
Sklypo užstatymo tankis	%	-

STATINIŲ EKSPLIKACIJA



Numeris	Pavadinimas
01	Pėsčiųjų ir dviračių takas
02	Ramos (pritaikytas universalusis dizainas)
03	Laiptai
04	Poilsio aikštelės

SITUACIJOS SCHEMA

(Kėdainių r. sav., Kėdainių m.,
tarp J. Basanavičiaus g. ir Josvainių g.)



0					
Laida	Data	Keitimų pavadinimas (priežastis)			
Atestato nr.	UAB "PATVANKA"				Projektas: Pėsčiųjų ir dviračių tako (tarp J. Basanavičiaus g. ir Josvainių g.) statybos projektas
					Statinsys: Sklypo planas
	A 1594	PV	K. Amolevičius		
It	Statytojas: Kėdainių rajono savivaldybė (į.k. 118768545)				Brėžinys: Sklypo planas M1:500
					Laida
					0
Nr.:	21-60-00-PP-SP-01				Lapas
					Lapų
1					1
					1

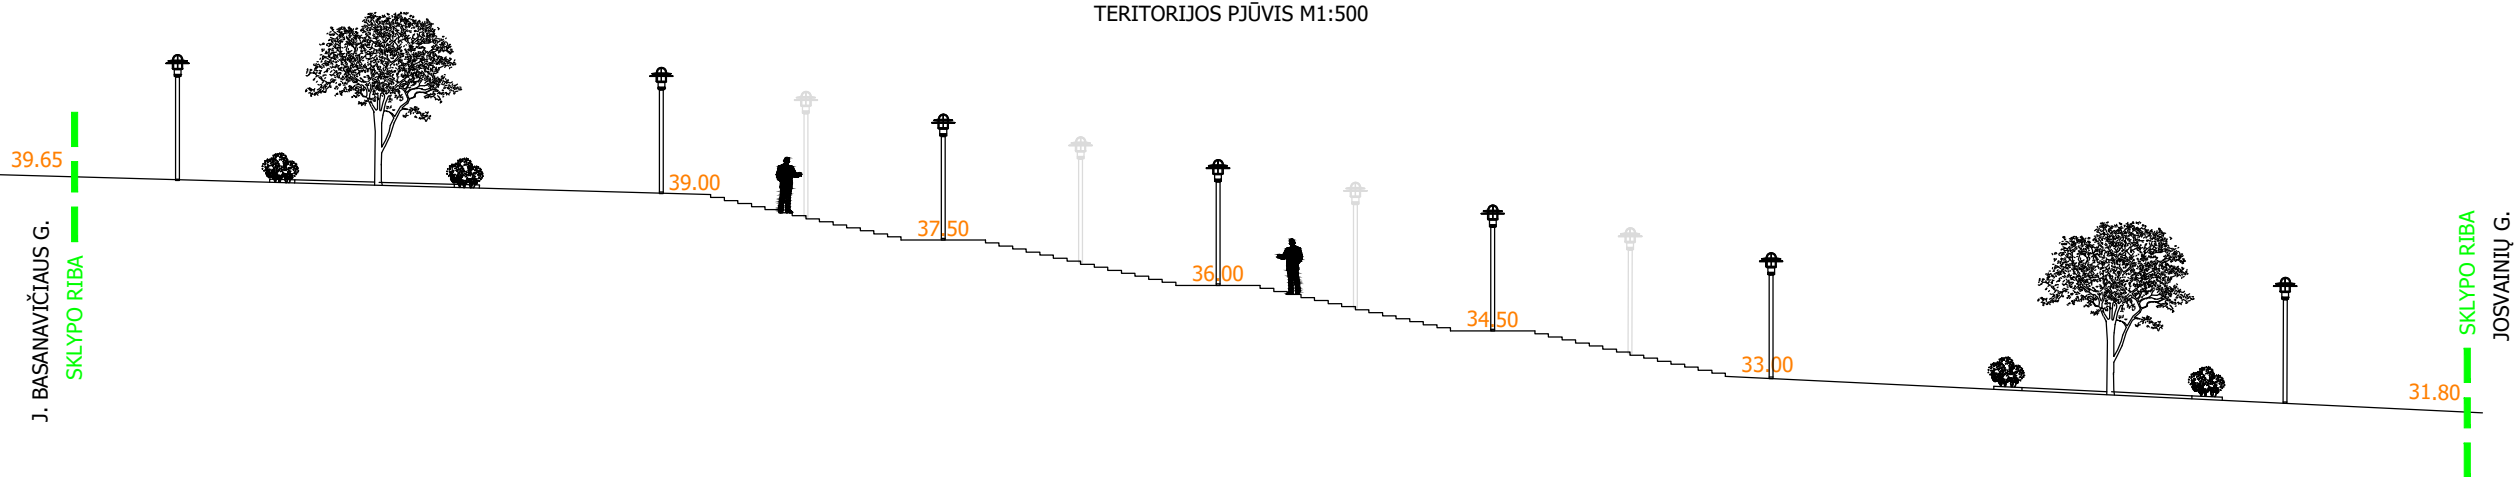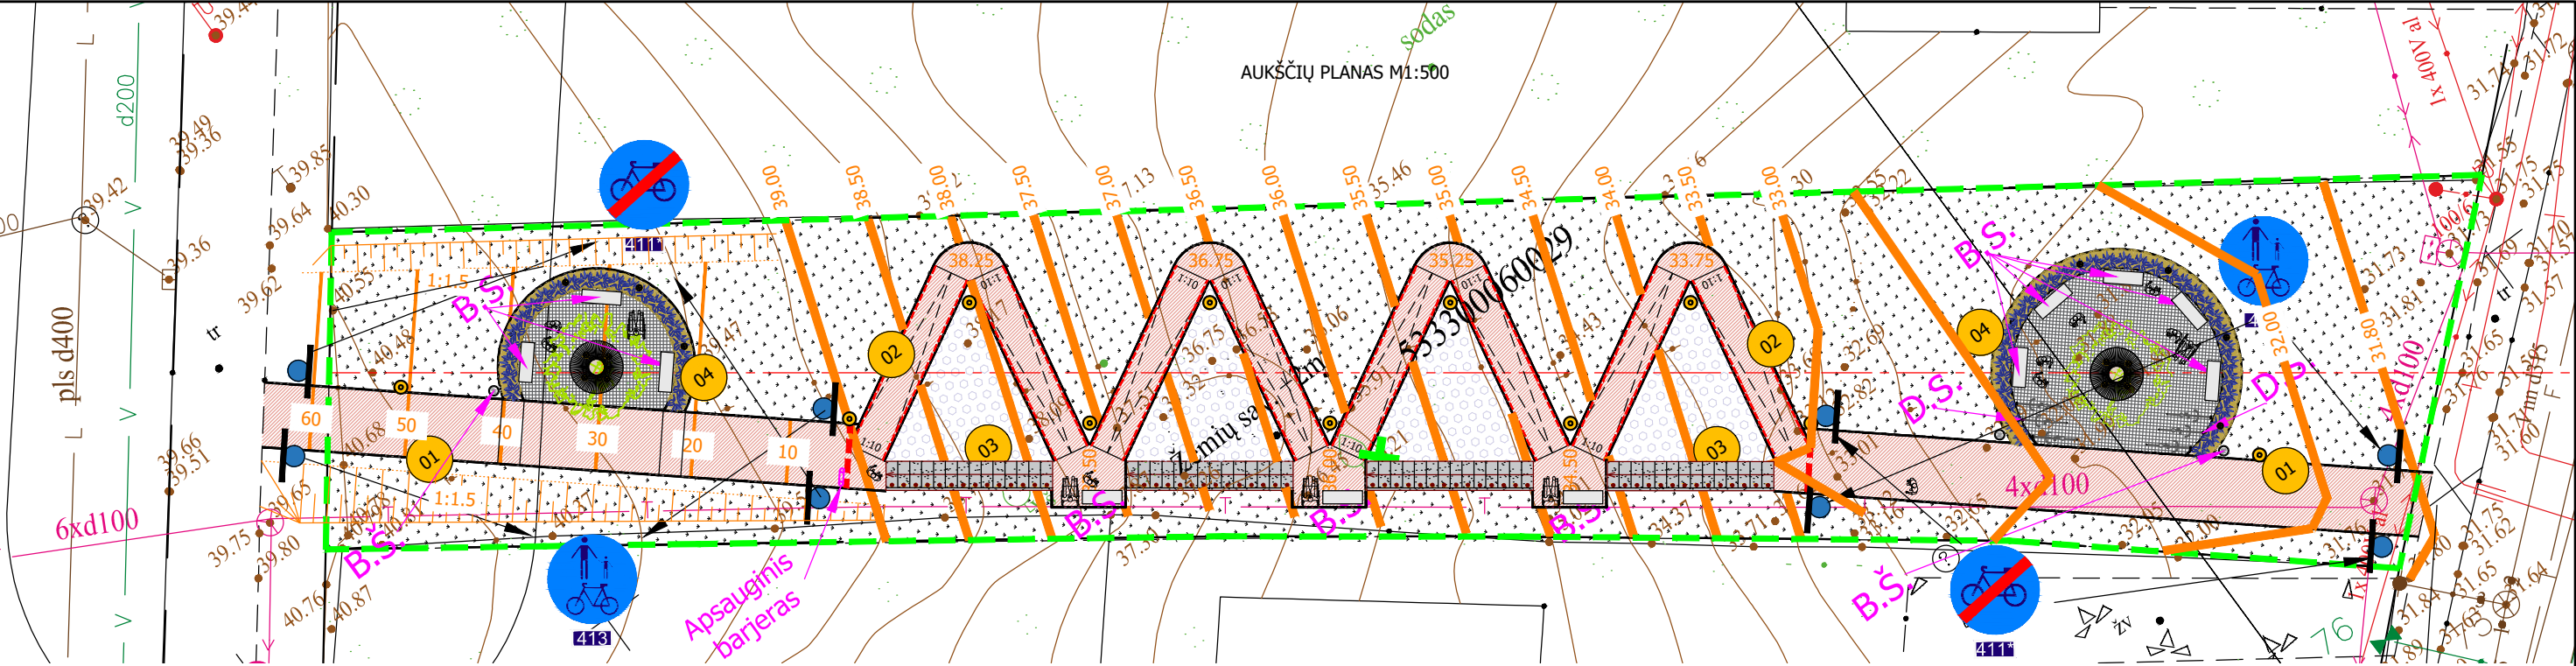

SUTARTINIAI ŽYMĖJIMAI	
Žymuo	Pavadinimas
01	Statinio eksplikacijos numeris
✕	Kertami medžiai
●	Medžio šaknų apsauga)
B.S.	Betoninis suoliukas
B.Š.	Šiūkšliadėžė
D.S.	Dviračių stovas
	Dviračių nuvedimo rampa / lovys
●	Kelio ženklas
●	LED šviestuvai, 4m ; 360 °;
●	LED šviestuvai, įleidžiamas d67
⊗	LED šviestuvai, įleidžiamas
---	Sklypo riba
---	Universalaus dizaino nerūdijančio plieno turėklai

0				
Laida	Data	Keitimų pavadinimas (priežastis)		
Atestato nr.	UAB "PATVANKA"			Projektas: Pėsčiųjų ir dviračių tako (tarp J. Basanavičiaus g. ir Josvainių g.) statybos projektas
1594	PV	K. Amolevičius		Statinys: Sklypo planas
A 2043	PDV	M.Kemzūra		
				Brėžinys: Aukščių planas; Pjūvis
				Laida 0
It	Statytojas: Kėdainių rajono savivaldybė (į.k. 118768545)			Nr.: 21-60-00-PP-SP-02
				Lapas 1
				Lapų 1