




Vizualizacija su esama aplinka nuo J.Basanavičiaus g.




Vizualizacija nuo J.Basanavičiaus g.



Vizualizacija įvažiavimas nuo J.Basanavičiaus g.

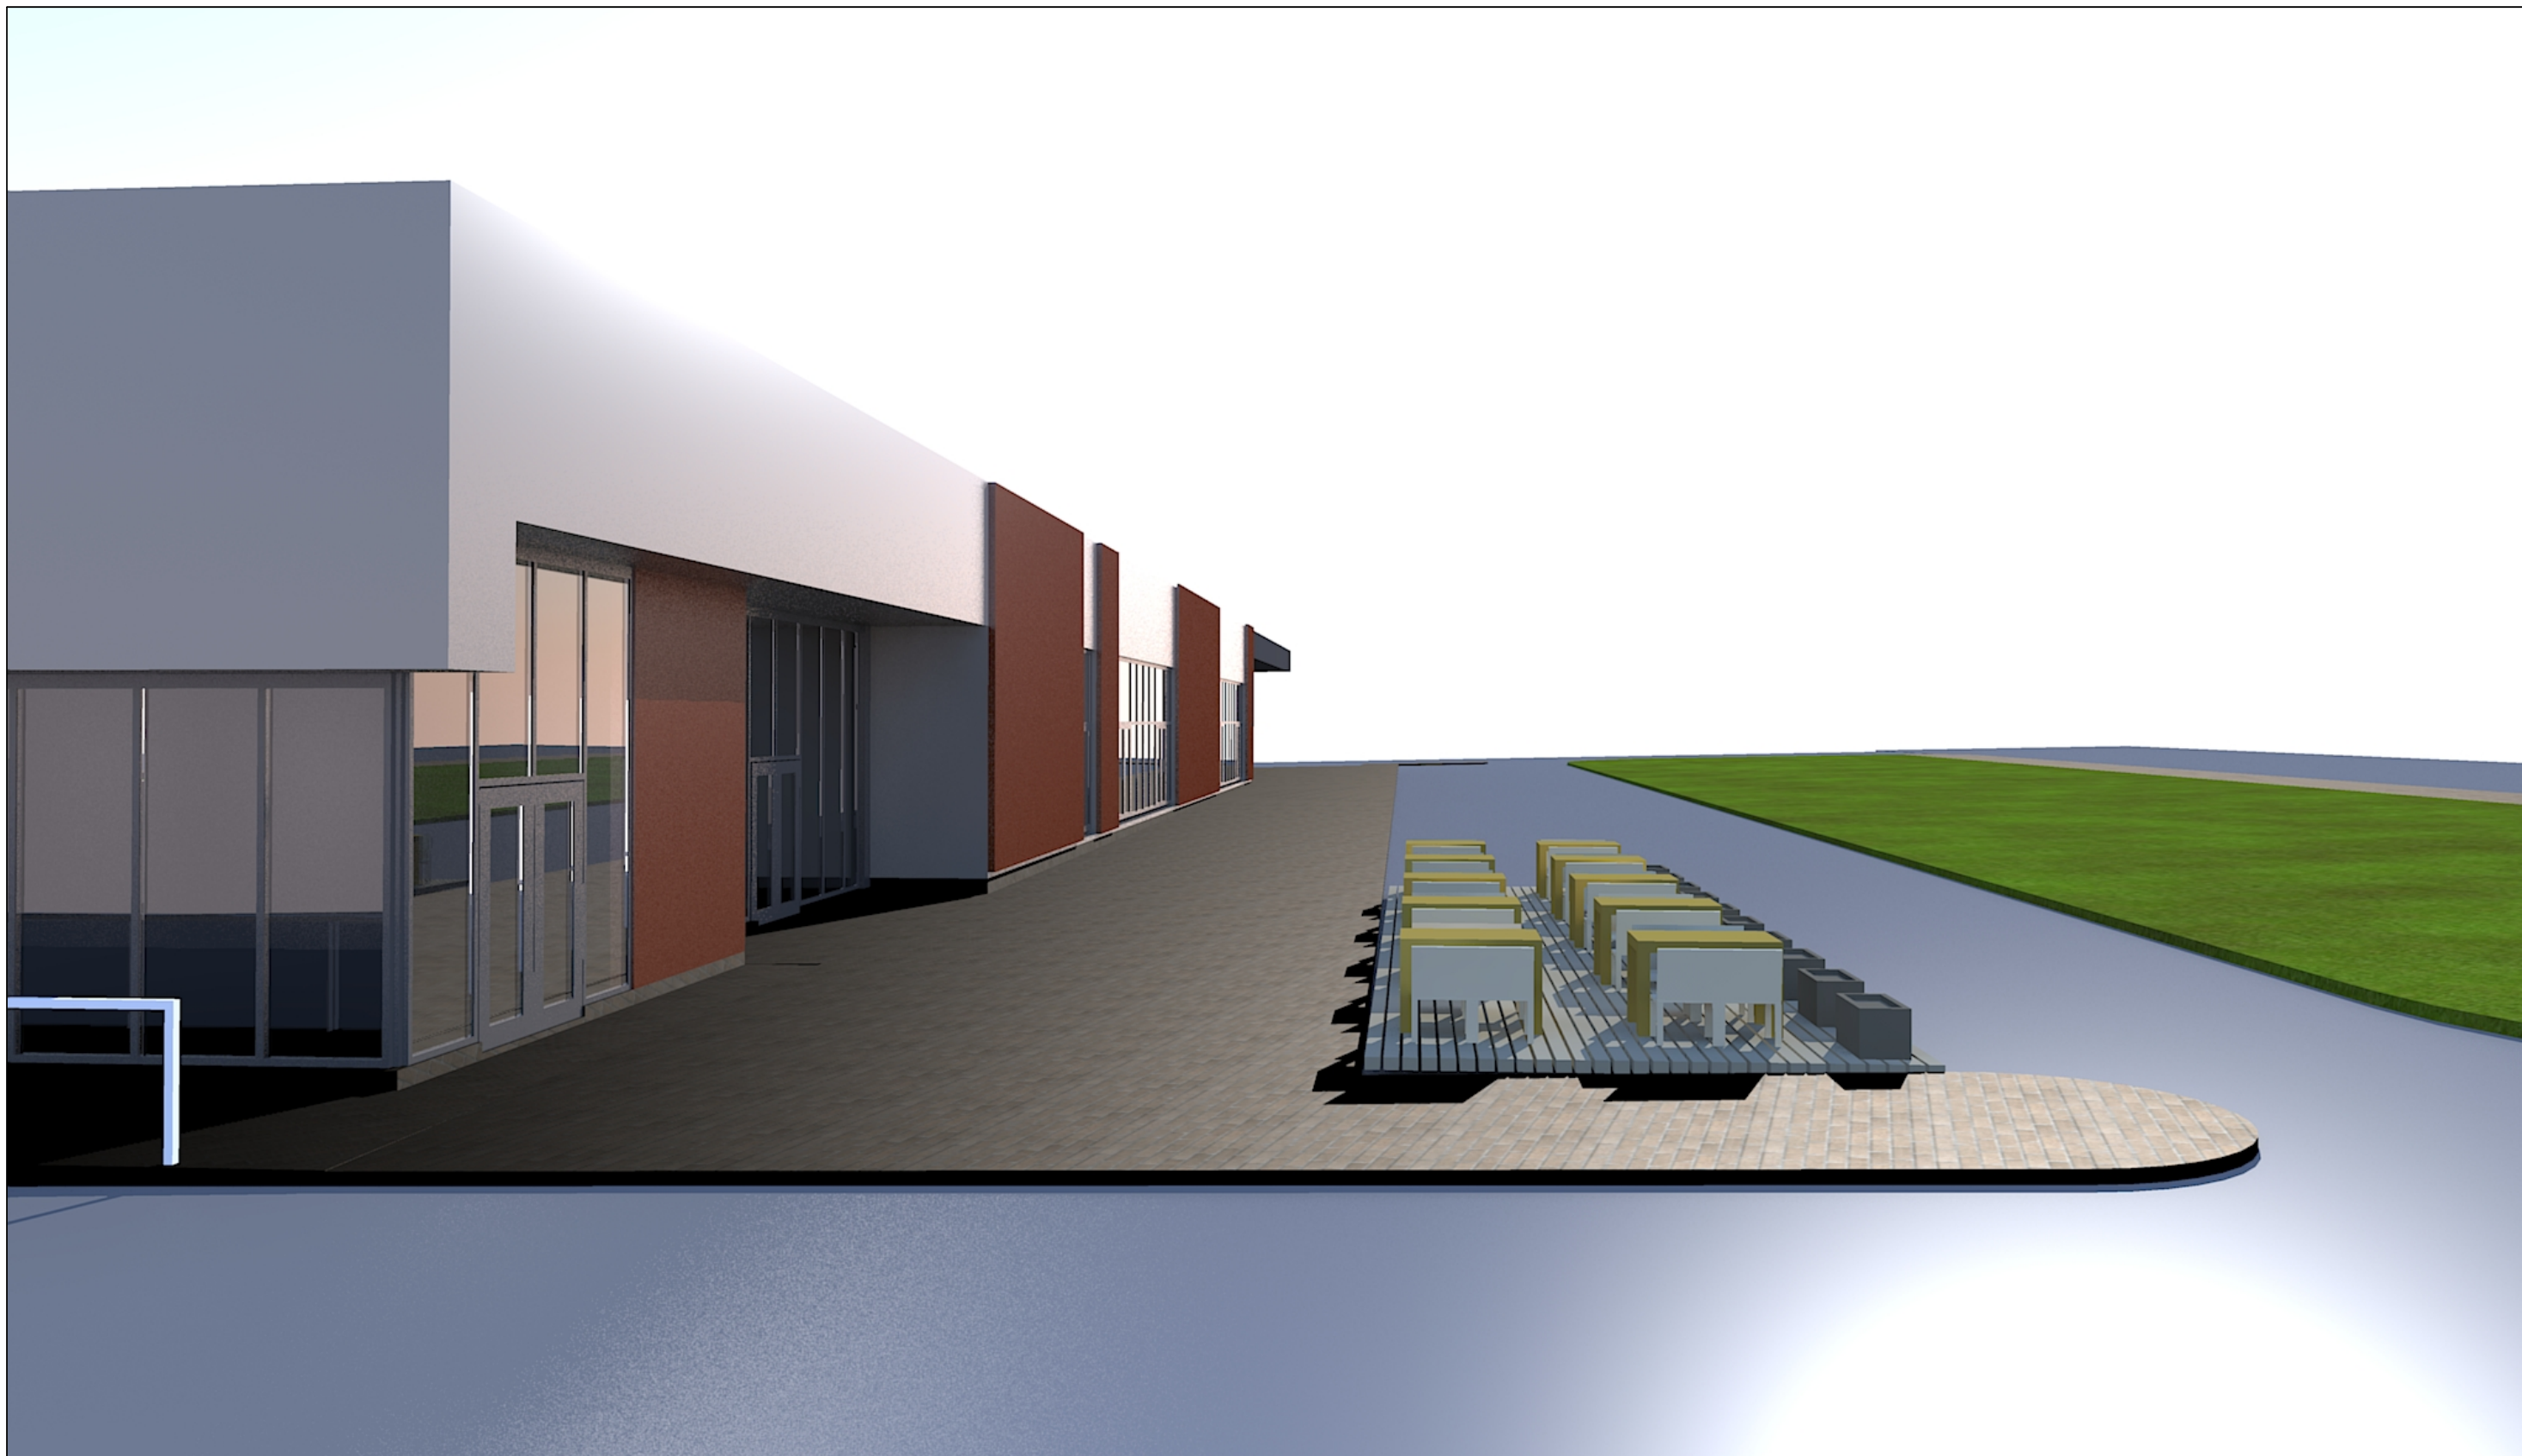


Vizualizacija nuo rytinės pusės

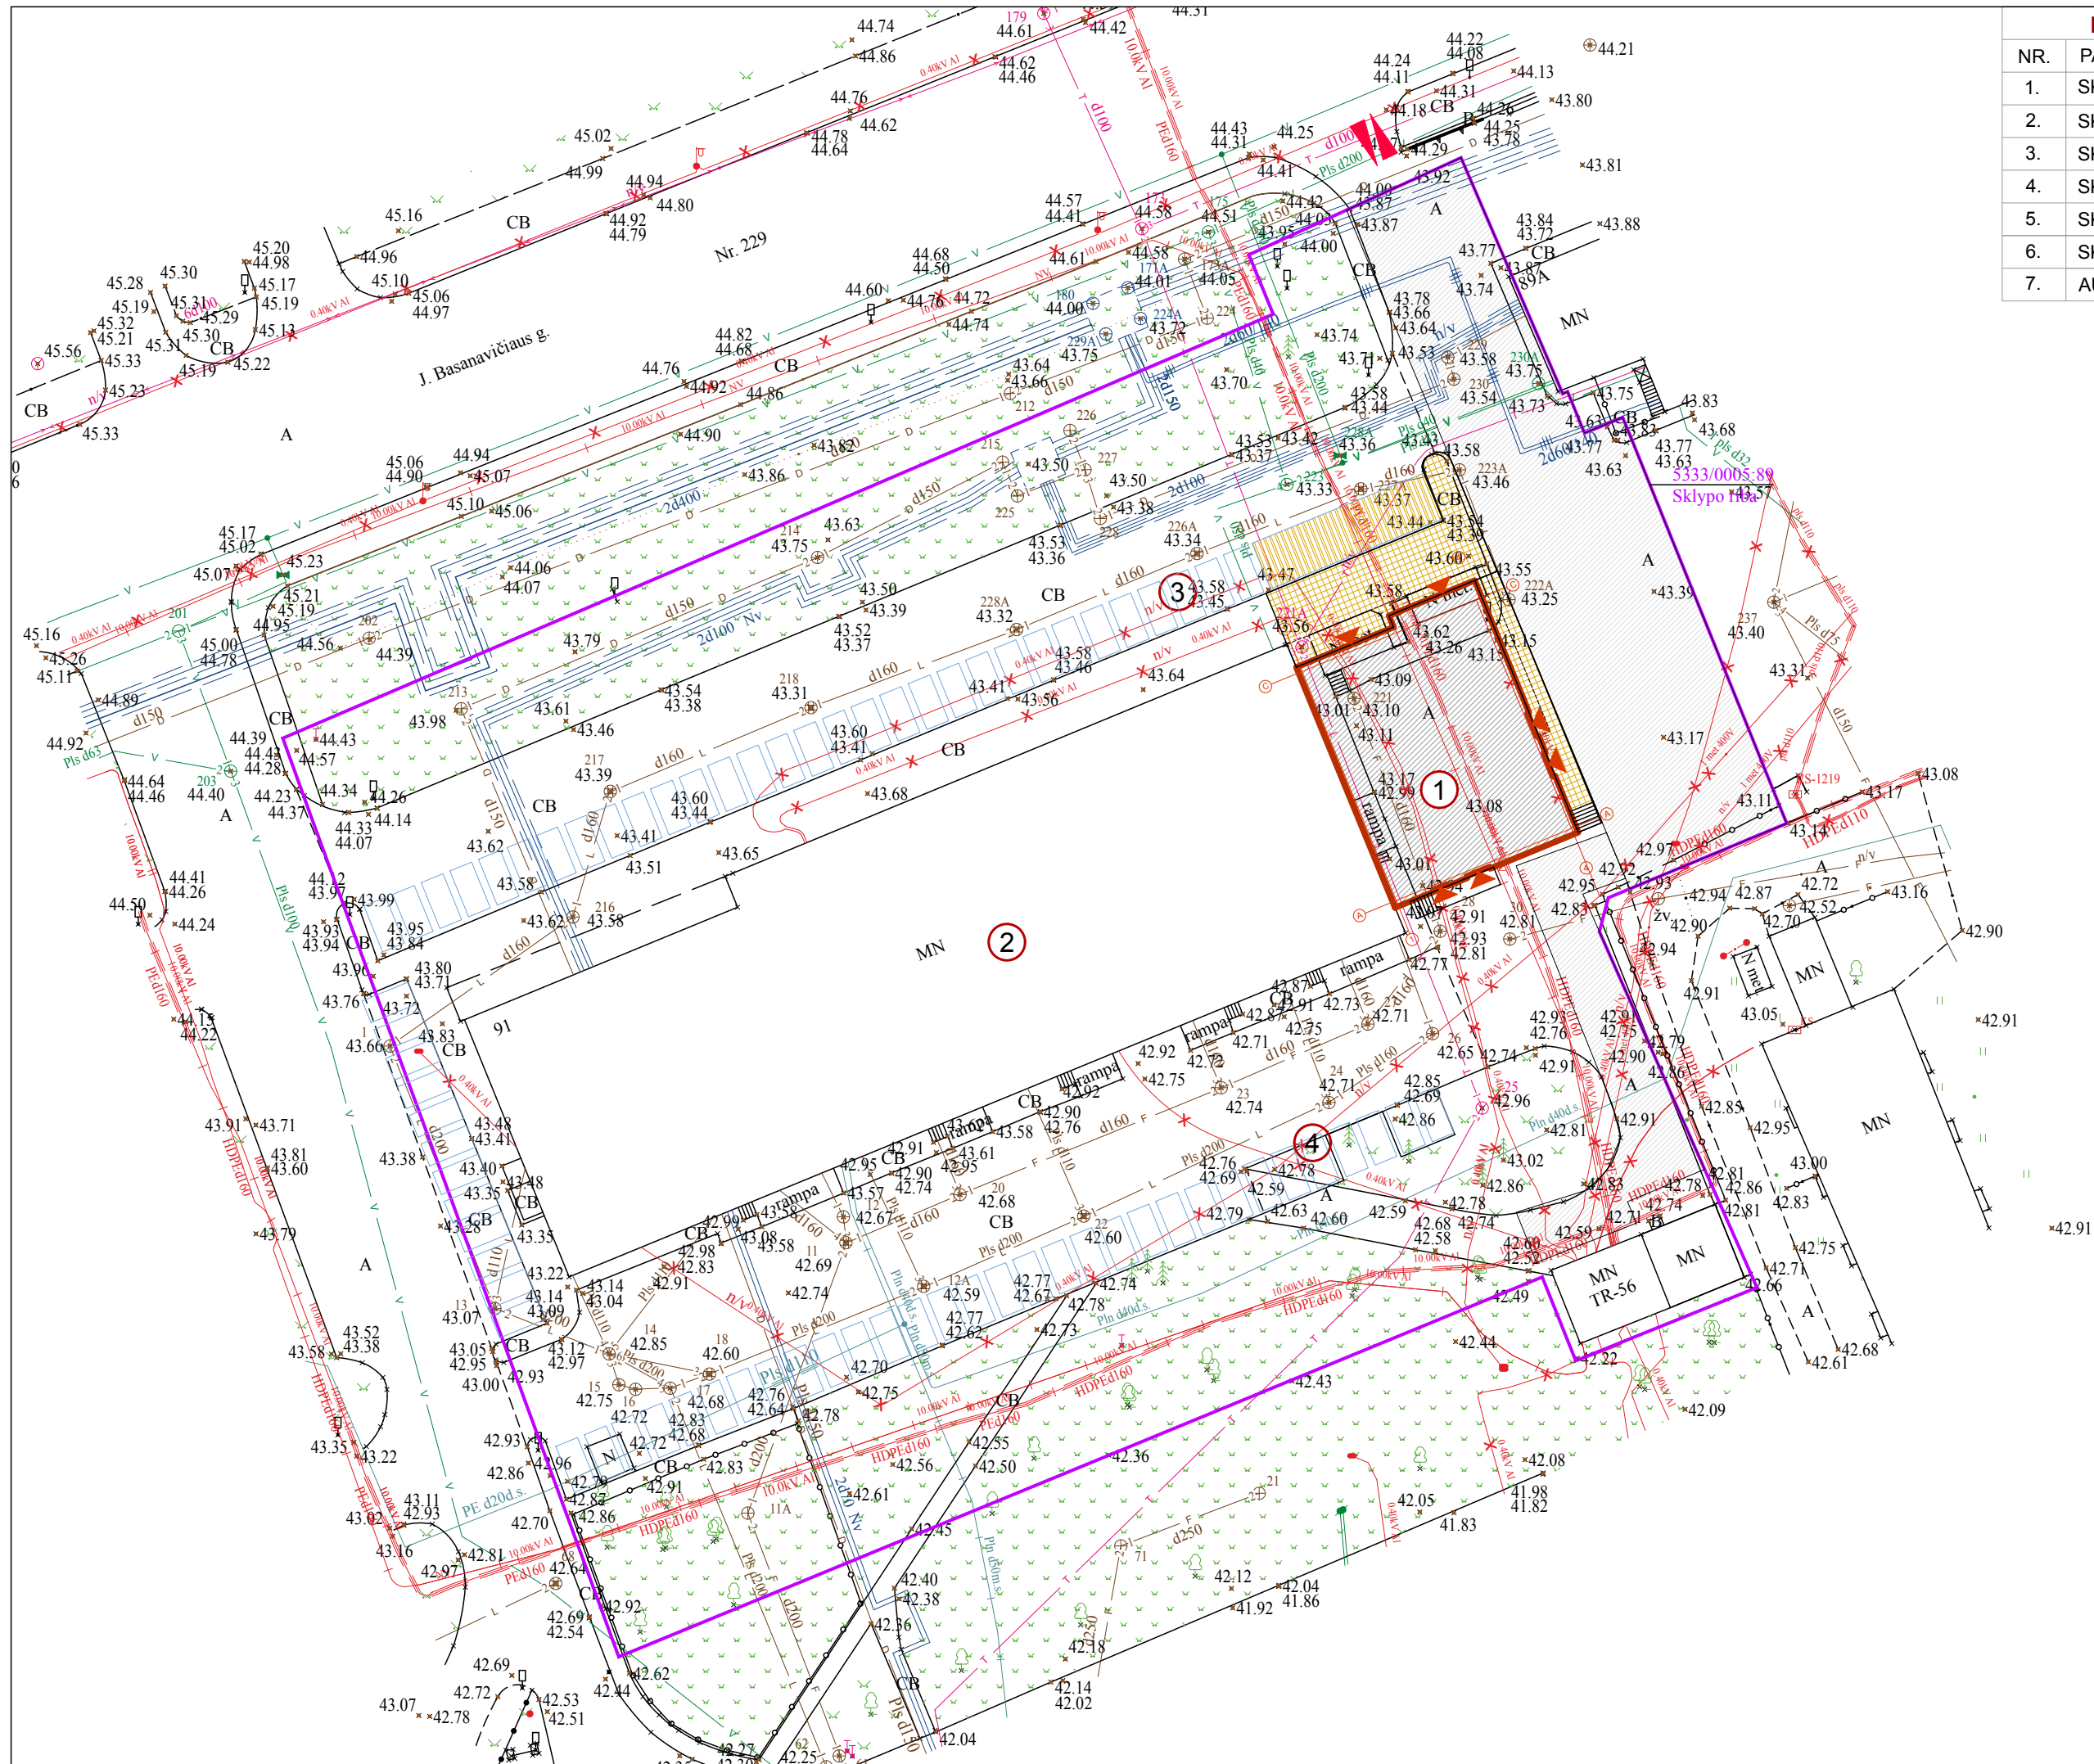

PAGRINDINIAI RODIKLIAI			
NR.	PAVADINIMAS	KIEKIS	MATO VNT.
1.	SKLYPO PLOTAS	8583	m2
2.	SKLYPO UŽSTATYMO PLOTAS	2295	m2
3.	SKLYPO UŽSTATYMO TANKUMAS	27	%
4.	SKLYPO UŽSTATYMO INTENSIVUMAS	23	%
5.	SKLYPO ŽELDYNŲ PLOTAS	1773	m2
6.	SKLYPO ŽELDYNŲ PLOTAS PROCENTAIS	20.6	%
7.	AUTOMOBILIŲ VIETŲ SKAIČIUS	80	%

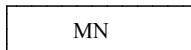

EKSPLIKACIJA	
NR.	PAVADINIMAS
1	PROJEKTUOJAMAS MAITINIMO PASKIRTIES PASTATAS
2	ESAMAS PASTATAS
3	ESAMAS AUTOMOBILIŲ PARKAVIMO VIETOS
4	NAUJAI PROJEKTUOJAMOS PARKAVIMO VIETOS
EKSPLIKACIJA	
ŽYMĖJIMAS	PAVADINIMAS
	SKLYPO RIBA (Sklypo kadastrų Nr. 5333/0005:67)
	PROJEKTUOJAMAS PASTATAS
	ESAMI STATINIAI
	ĮVAŽIAVIMO / IŠVAŽIAVIMO VIETA
	ĮĖJIMAI Į PROJEKTUOJAMĄ PASTATĄ
	ŽELDYNAI / VEJA
	AUTOMOBILIŲ STOVĖJIMO VIETOS
Kelio servitutas - teisė važiuoti transporto priemonėmis, naudotis pėsčiųjų taku, varyti galvijus (tarnaujantis)	

ATTEST.NR.	RANGOVAS UAB "ARSA"			Maitinimo paskirties pastato J.Basanavičiaus g. 91, Kėdainiuose, Statybos projektas			
A170	PV, PDV	S. KAUNAS	2021-07	SKLYPO PLANAS M1/500		LAIDA	
	ARCH.	A. KAUNIENĖ	2021-07			0	
						STADIJA	
UŽSAKOVAS	Kėdainių rajono vartotojų kooperatyvas			21/04-04 ARS - PP - SP- 2		LAPAS 1	LAPŲ 1