

Statytojas / Užsakovas

Statinio adresas

Statinio naudojimo paskirtis

Statinio pavadinimas (tipas)

Statybos rūšis

Statinio kategorija

Statinio projekto etapas

Projekto Nr.

Bylos žymuo

Bylos laida

Bylos išleidimo data

AB „Panevėžio energija“**Liepų takas., Radvilų g., Knypavos Rinkos a.,
Kėdainiai****Inžineriniai statiniai; Inžineriniai tinklai****Šilumos tinklai****Rekonstravimas****Neypatingasis****Techninis projektas****ME202121-TP****PP****0****2022-05****Šilumos tiekimo tinklų nuo ŠK-116-6-4 Liepų takas iki
Knypavos Rinkos a. 3, Kėdainiuose, rekonstravimo
projektas****PROJEKTINIAI PASIŪLYMAI**

Pareigos	Vardas, pavardė	Atestato Nr.	Parašas
Direktorius	Andrius Bagdanovas		
Projekto vadovas	Andrius Bagdanovas	36033	

Kaunas, 2022

TURINYS

PROJEKTINIŲ PASIŪLYMŲ BYLOS (SEGTUVO) DOKUMENTŲ SUDĖTIES ŽINIARAŠTIS	3
AIŠKINAMASIS RAŠTAS	4
1 PROJEKTINIŲ PASIŪLYMŲ RENGIMO TIKSLAS, TEISINIAI PAGRINDAI, NORMATYVINIAI IR KITI DOKUMENTAI BEI DUOMENYS.....	4
2 BENDRIEJI DUOMENYS	4
3 STATYBOS VIETA IR JOS APIBŪDINIMAS.....	5
4 ESAMA BŪKLĖ	6
5 PROJEKTINIAI SPRENDINIAI.....	6
5.1 POVEIKIS APLINKAI.....	7
5.1.1 ATLIEKOS.....	7
5.1.2 ORAS	7
5.1.3 DIRVOŽEMIS	7
5.1.4 ŽEMĖS GELMĖS	8
5.1.5 BIOLOGINĖ ĮVAIROVĖ	8
5.1.6 KRAŠTOVAIZDIS	8
5.1.7 EKSTREMALIOS SITUACIJOS (AVARIJOS).....	9
6 BRĖŽINIAI	10
7 PRIEDAI	11

PROJEKTINIŲ PASIŪLYMŲ BYLOS (SEGTUVO) DOKUMENTŲ SUDĖTIES ŽINIARAŠTIS

Dokumento žymuo	Lapų sk.	Laida	Dokumento pavadinimas	Pastabos	Lapo (-ų) Nr.
Tekstinių dokumentų žiniaraštis					
ME202121-TP-PP.BSŽ	1	0	Bylos dokumentų sudėties žiniaraštis		3
ME202121-TP-PP.AR	6	0	Aiškinamasis raštas		4-9
Grafinių dokumentų žiniaraštis					
ME202121-TP-PP.VS	1	0	Vietovės schema		11
ME202121-TP-PP.Br-01	1	0	Šilumos tiekimo tinklų planas M 1:500 (Suvestinis inžinerinių tinklų planas)		12
Priedai					
Priedas Nr. 1	2	-	Projektinių pasiūlymų rengimo užduotis		14-15

0	2022-05	Visuomenės informavimui			
Laida	Data	Laidos statusas. keitimų priežastis (jei taikoma)			
Kval. patv. dok. Nr.	 www.meyssso.com – email: info@meyssso.com – mobile: +37062300883		Statinio projekto pavadinimas: Šilumos tiekimo tinklų nuo ŠK-116-6-4 (Liepų takas) iki Knypavos Rinkos a. 3, Kėdainiuose, rekonstravimo projektas		
36033	PV	Andrius Bagdanovas	Statinys: Šilumos tiekimo tinklai		
			Dokumento pavadinimas:		Laida
			Bylos dokumentų sudėties žiniaraštis		0
LT	Statytojas/ Užsakovas: AB „Panevėžio energija“		Dokumento žymuo: ME202121-TP-PP.BSŽ		Lapas 1
					Lapų 1

AIŠKINAMASIS RAŠTAS

1 PROJEKTINIŲ PASIŪLYMŲ RENGIMO TIKSLAS, TEISINIAI PAGRINDAI, NORMATYVINIAI IR KITI DOKUMENTAI BEI DUOMENYS

Projektinių pasiūlymų rengimo tikslas – išreikšti Statytojo sumanyto projektuoti statinio pagrindinių sprendinių idėją ir informuoti visuomenę apie visuomenei svarbaus statinio (STR 1.04.04.2017 „Statinio projektavimas, projekto ekspertizė“, 4 priedas) numatomą projektavimą ir statybą.

Projektiniai pasiūlymai parengti vadovaujantis:

- LR statybos įstatymu, LR energetikos įstatymu, LR specialiųjų žemės naudojimo sąlygų įstatymu ir kitais įstatymais bei teisės aktais reglamentuojančiais statinio saugos ir paskirties reikalavimus, esminius statinio reikalavimus, normatyviniais statinio saugos ir paskirties dokumentais.
- Projektinių pasiūlymų rengimo užduotimi.
- AB „Panevėžio energija“ 2020-08-03 išduota projektavimo užduotimi.
- Statinio kadastrinių matavimų ir teisinės registracijos Nekilnojamojo turto registro dokumentais.
- Žemės teritorijos statybinių tyrinėjimų (topografinė nuotrauka) dokumentais.

2 BENDRIEJI DUOMENYS

Statinio projekto pavadinimas:	Šilumos tiekimo tinklų nuo ŠK-116-6-4 Liepų takas iki Knypavos Rinkos a. 3, Kėdainiuose, rekonstravimo projektas.
Statybos vieta:	Liepų takas., Knypavos Rinkos a., Kėdainiai.
Statinio naudojimo paskirtis:	Inžineriniai statiniai; Inžineriniai tinklai: Šilumos tinklai.
Statinio kategorija:	Neypatingasis.
Statybos darbų rūšis:	Rekonstravimas.
Pagrindas projektavimui:	Projektavimo užduotis.
Statytojas / Užsakovas:	AB „Panevėžio energija“.
Projektuotojas:	UAB „Meyssso“.
Statinio projekto vadovas:	Andrius Bagdanovas (kval. at. Nr. 36033).

0	2022-05	Visuomenės informavimui		
Laida	Data	Laidos statusas, keitimų priežastis (jei taikoma)		
Kval. patv. dok. Nr.	 www.meyssso.com – email: info@meyssso.com – mobile: +37062300883		Statinio projekto pavadinimas: Šilumos tiekimo tinklų nuo ŠK-116-6-4 (Liepų takas) iki Knypavos Rinkos a. 3, Kėdainiuose, rekonstravimo projektas	
36033	PV	Andrius Bagdanovas	Statinys: Šilumos tiekimo tinklai	
			Dokumento pavadinimas: Aiškinamasis raštas	Laida
				0
LT	Statytojas/ Užsakovas: AB „Panevėžio energija“		Dokumento žymuo: ME202121-TP-PP.AR	Lapas 1
				Lapų 6

Projektas bus įgyvendinamas naudojant Europos Sąjungos struktūrinių fondų lėšas, todėl būtina atlikti techninio projekto ekspertizę bei viešinimo procedūrą. Projektiniai pasiūlymai parengti pagal STR 1.04.04:2017 „Statinio projektavimas, projekto ekspertizė“ reikalavimus.

Projekte numatoma rekonstruoti šilumos tiekimo tinklus nuo ŠK-116-6-4 (Liepų takas) iki Knypavos Rinkos a. 3, Kėdainiuose.

3 STATYBOS VIETA IR JOS APIBŪDINIMAS

Rekonstruojami šilumos tiekimo tinklai yra Liepų takas., Radvilų g., Knypavos Rinkos a., gatvės teritorijoje. Šalia rekonstruojamų tinklų teritorija yra tankiai užstatyta, šalia rekonstruojamų tinklų stovi gyvenamieji namai, visuomeninės paskirties pastatai. Rekonstruojami šilumos tinklai patenka į suformuotus žemės sklypus adresu:

- Liepų takas 4, Kėdainiai (žemės sklypo unikalus numeris 4400-2371-1953);
- K. Rinkos a. 3, Kėdainiai (žemės sklypo unikalus numeris 5333-0009-0034);
- K. Rinkos a. 1, Kėdainiai (žemės sklypo unikalus numeris 5333-0009-0096).

bei yra rekonstruojami valstybinėje žemėje, kurioje nesuformuoti žemės sklypai.

Remiantis atliktais žemės teritorijos statybiniais tyrinėjimais (topografinė nuotrauka) rekonstruojamų šilumos tiekimo tinklų apsaugos zonoje yra jau paklotų inžinerinių tinklų (vandentiekio ir nuotekų šalinimo, dujotiekio, elektros (gatvės apšvietimo), drenažo ir kt.).

Statybos sklypo reljefas tolygiai kintantis, ženklesnių žemės paviršiaus peraukštėjimų nėra. Aplinka tvarkinga, vizualiai neužteršta.

Rekonstruojami šilumos tiekimo tinklai nepatenka į „Natura 2000“ saugomas teritorijas.

Rekonstruojami šilumos tiekimo tinklai patenka į kultūros paveldo objektų teritorijas ir/ar jų apsaugos zonas bei pozonius:

- Kėdainių senamiestis. Unikalus Nr. 16074;
- Kėdainių senojo miesto archeologinė vietovė. Unikalus Nr. 5148.

Darbai numatomi atlikti kultūros paveldo vietovės – Kėdainių senojo miesto archeologinės vietovės (unikalus kodas Kultūros vertybių registre – 5148) teritorijoje, kurios viena vertingųjų savybių, nustatytų 2018-09-11 Kultūros paveldo departamento prie Kultūros ministerijos ketvirtosios nekilnojamojo kultūros paveldo vertinimo tarybos aktu Nr. KPD-VL-1309 yra kultūrinis sluoksnis. Todėl prieš vykdant darbus žemės kasimo vietose būtini archeologiniai tyrimai.

Vykdant darbus būtina vadovautis Lietuvos Respublikos nekilnojamojo kultūros paveldo apsaugos įstatymo (Zin.. 2004. Nr. 153-5571) 9 straipsnio 3 dalimi: “ Jei atliekant statybos ar kitokius darbus aptinkama archeologinių radinių ar nekilnojamojo daikto vertingųjų savybių, valdytojai ar darbus atliekantys asmenys apie tai privalo pranešti savivaldybės paveldosaugos padaliniui, o šis informuoja Departamentą.

DOKUMENTO ŽYMUO:	LAPAS	LAPŲ	LAIDA
ME202121-TP-PP.AR	2	6	0

Atlikti statybos darbus, vadovauti tokiems darbams kultūros paveldo objekte ar jo teritorijoje turi teisę Įstatymo 23 1 str. nustatytus kvalifikacinius reikalavimus atitinkantys ir šiame straipsnyje nustatyta tvarka atestuoti specialistai.

Atlikus numatomus darbus Kėdainių senamiestis, unikalus objekto kodas 16074. Kėdainių senojo miesto archeologinė vietovė, unikalus objekto kodas 5148 vertingosioms savybėms pakenkta nebus.

4 ESAMA BŪKLĖ

Esamų šilumos tiekimo tinklų statybos metai (1971-1991). Tinklai pakloti gelžbetoniniuose nepraeinamuose kanaluose, šiluminėse kamerose. Esami šilumos tiekimo tinklai ir jų priklausiniai susidėvėję, pažeista g/b kanalų ir šilumos kamerų hidroizoliacija, vamzdynų šilumos izoliacija praradusi savo savybes, plieniniai vamzdžiai pažeisti išorinės ir vidinės korozijos. Tinklų eksploatavimas iššaukia didesnius šilumos nuostolius į aplinką, išaugusi avarijų šilumos tinkluose tikimybė.

5 PROJEKTINIAI SPRENDINIAI

Rekonstruojami požeminiai šilumos tiekimo tinklai skirti šiluminės energijos tiekimui patalpų šildymui ir karšto vandens ruošimui.

Projektuojami šilumos tiekimo tinklai montuojami bekanaliu būdu naudojant pramoniniu būdu, poliuretano putomis, izoliuotus plieninius vamzdžius su padidintu izoliacijos sluoksniu bei integruota gedimų kontrolės sistema. Požeminių vamzdynų izoliacijos apsaugai naudojamas polietileno apvalkalas. Įmontuota gedimų kontrolės sistema leis laiku nustatyti į izoliaciją patekusią drėgmę ir taip apsaugoti vamzdžius nuo intensyvios korozijos, o nauji bekanaliai pramoniniu būdu izoliuoti vamzdžiai leis sumažinti šilumos nuostolius šilumos tinkluose ir padidins centralizuoto šilumos tiekimo sistemų efektyvumą.

Rekonstruojami šilumos tinklai įrengiami esamose vietose, esamuose kanaluose, išmontavus kanalų dangčius, esamus vamzdžius, jų atramas.

Statybos metu, visuomenei užtikrinami saugūs praėjimai, pravažiuojimai į gretimuosius kiemus ar teritorijas.

Užbaigus statybos darbus visos dangos, išardyti statiniai, miesto infrastruktūros elementai ir pan. pilnai atstatomi į neblogesnę nei prieš statybos darbus buvusią būklę. Išilginį ir skersinį žemės paviršiaus nuolydžiai pritaikomi prie esamos situacijos. Papildomas teritorijos vertikalusis planavimas nenumatomas. Esamo žemės paviršiaus reljefo pakeitimas nenumatomas.

Projektuojamų šilumos tiekimo tinklų skersmenys priimti pagal nurodytus AB „Panevėžio energija“ projektavimo užduotyje.

Projektiniai sprendiniai rengiami nepažeidžiant esminių statinių reikalavimų, vadovaujantis Statytojo parengta užduotimi, įrengimų saugos reikalavimais, galiojančiais įstatymais ir normatyviniais dokumentais.

DOKUMENTO ŽYMUO:	LAPAS	LAPŲ	LAIDA
ME202121-TP-PP.AR	3	6	0

Suvestinis inžinerinių tinklų planas pateiktas brėžinyje ME202121-TP-PP.B-01.

Pastaba. Šilumos tiekimo tinklų apsaugos zona yra žemės juosta, kurios plotis po 5 metrus nuo kanalo (vamzdyno) kameros išorinių kraštų, sienos.

Šilumnešio parametrai ir rekonstruojamų inžinerinių tinklų preliminarūs techniniai rodikliai pateikti 1 ir 2 lentelėje.

1 lentelė. Rekonstruojamų inžinerinių tinklų šilumnešio parametrai.

	DN	Projektinė temperatūra, °C	Projektinis slėgis P, bar	Terpė
Paduodama linija, T1	32; 40; 65; 80	120	16	Termofikacinis vanduo
Grižtama linija, T2				

2 lentelė. Rekonstruojamų inžinerinių tinklų preliminarūs techniniai rodikliai.

Šilumos tiekimo tinklų ruožas	Ruožo ilgis, m	DN, mm	Vamzdynas su sustiprinta izoliacija
Šilumos tiekimo tinklų nuo ŠK-116-6-4 Liepų takas iki Knypavos Rinkos a. 3, Kėdainiuose, rekonstravimo projektas	75,70	32	Ø42,4/125
	29,75	40	Ø48,3/125
	119,25	65	Ø76,1/160
	1,00	80	Ø88,9/180
IŠ VISO, m:	225,70		

5.1 POVEIKIS APLINKAI

5.1.1 ATLIEKOS

Darbų metu susidarančių atliekų kiekiai bus numatyti parengus projektą.

Rangovas prieš ardant izoliaciją privalo nustatyti ar izoliacinės medžiagos turi asbesto ir atitinkamai jas tvarkyti. Medžiagos turinčios asbesto priskiriamos 17 06 01 kodui.

Nuimtas humusingas dirvožemis saugomas saugojimo vietose ir panaudojamas žalių plotų, baigus statybos darbus, atstatymui. Paskleidžiant, išplaniruojant ir užsėjant žolių sėklų mišiniu.

Vietinis iškastas gruntas panaudojamas užpilant šilumos tiekimo tinklų tranšėjas.

Statybos darbų metu susidarys statybinės atliekos, kurios bus tvarkomos, vadovaujantis Atliekų tvarkymo taisyklėmis.

Statybinės atliekos iki jų išvežimo ar panaudojimo kaupiamos ir saugomos statybos teritorijoje kontaineriuose, uždaroje talpose ar tvarkingose krūvose, jei jos neužteršia aplinkos. Asbesto turinčios atliekos turi būti surenkamos atskirai nuo kitų statybinių atliekų.

5.1.2 ORAS

Orą gali teršti tik dulkės, išmetamos dujos statybos metu sukeltos transporto priemonių.

5.1.3 DIRVOŽEMIS

Dirvožemio tarša nenumatoma. Mechanizmai ir mašinos, naudojami šilumos tinklų klojimui, žemės darbams, dangų ardymui ir atstatymui turi būti techniškai tvarkingi, kad degalai ir tepalai

DOKUMENTO ŽYMUO:	LAPAS	LAPŲ	LAIDA
ME202121-TP-PP.AR	4	6	0

nepatektų į gruntą ir neužterštų grunto ir gruntinio vandens. Nutekėjus tepalams arba degalams, lokalinio užteršimo vietos gruntas turi būti surinktas ir išvežtas į tam skirtus sąvartynus arba nukenksminimo vietas.

Degalai ir tepalai turi būti saugomi specialiai įrengtose aikštelėse. Tara, kurioje laikomi degalai ir tepalai, turi būti sandari.

Užbaigus šiluminių tinklų klojimo darbus, visos šiukšlės, statybinės atliekos, nuardyta asfalto, betono danga turi būti surinkta ir išvežta į sąvartyną. Išardytos dangos ir vejos turi būti atstatytos.

Vykdamas statybos darbus būtina išsaugoti paviršinį dirvožemį, nesandėliuoti statybinių medžiagų, grunto, nestatyti technikos arčiau kaip 4,5 m nuo medžių lajų krašto, saugoti vejas, nelaikyti degalų bei tepalų arčiau kaip 15 m nuo medžių lajų krašto ir 10 m nuo krūmų.

Veja atstatoma ir įrengiama sumontavus ir technologiškai užpylus paklotas inžinerines komunikacijas. Veja atstatoma tose vietose, kur buvo nuimtas augalinis sluoksnis ir vietose, kur veja buvo sugadinta t.y. sandėliuojant medžiagas, išvažinėta, ištrypta ar pan.

5.1.4 ŽEMĖS GELMĖS

Žemės gelmėms statyba įtakos neturės, nes tinklams įrengti numatomos šiuolaikinės technologijos ir medžiagos neleis užteršti grunto ir gruntinio vandens.

5.1.5 BIOLOGINĖ ĮVAIROVĖ

Statybos darbai biologinei įvairovei įtakos neturės. Šilumos tiekimo tinklų apsaugos zonoje augančius saugotinus medžius draudžiama kirsti ir genėti intensyviausiu laukinių paukščių veisimosi laikotarpiu, nuo kovo 15 d. iki rugpjūčio 1 d., išskyrus atvejus, kai medžiai kelia grėsmę žmonių gyvybei, sveikatai, turtui, saugiam eismui, saugiam elektros energijos, šilumos, dujų, naftos ir jos produktų tiekimo atnaujinimui arba pateikiama eksperto, baigusio biologijos krypties studijas ir įgijusio kompetencijų ornitologijos srityje, pažyma, kad kertamame ir (ar) genimame medyje ir greta augančiuose medžiuose nėra besiveisiančių laukinių paukščių.

5.1.6 KRAŠTOVAIZDIS

Šilumos tiekimo tinklų statybos bei eksploatacijos metu įtaka kraštovaizdžiui bus minimali.

Remiantis atliktų topografinių tyrimų duomenimis, numatomų rekonstruoti šilumos tiekimo tinklų apsaugos zonoje auga 7 vnt. įvairių rūšių ir skersmens medžių bei krūmynų.

Šilumos tiekimo tinklų apsaugos zonoje ir statybvietėje augantys medžiai turi būti apsaugoti nuo galimų pažeidimų ant kamienų viela pririšamomis 2,0-2,50 m ilgio lentomis.

Atkreiptinas dėmesys, kad remiantis LR specialiuųjų žemės naudojimo sąlygų įstatymu, šilumos perdavimo tinklų apsaugos zonoje draudžiama 2 metrų atstumu į abi puses nuo tinklo kanalo (vamzdyno, drenažo) išorinių ribų sodinti ir auginti želdinius (išskyrus žolinius augalus). Likusioje šilumos perdavimo tinklų apsaugos zonoje sodinant ir (ar) auginant želdinius, šiems darbams vykdyti turi būti gautas šilumos perdavimo tinklų savininko ar valdytojo pritarimas įstatyme nurodyta tvarka.

DOKUMENTO ŽYMUO:	LAPAS	LAPŲ	LAIDA
ME202121-TP-PP.AR	5	6	0

Remiantis saugotinių medžių ir krūmų kirtimo, persodinimo ar kitokio pašalinimo atveju, šių darbų vykdymo ir leidimų šiems darbams išdavimo, medžių ir krūmų vertės atlyginimo tvarkos aprašu, saugotinių medžių ir krūmų kirtimo, persodinimo ar kitokio pašalinimo, genėjimo darbus gali vykdyti žemės ar želdynų ir želdinių savininkas ar valdytojas, taip pat šios tvarkos numatytais atvejais prašymą pateikęs kitas fizinis ar juridinis asmuo, gavęs savivaldybės leidimą saugotinių medžių ir krūmų kirtimo, persodinimo ar kitokio pašalinimo, genėjimo darbams, išduotą pagal nustatytą formą ir atlyginus pašalinamų saugotinių medžių ir krūmų atkuriamąją vertę, nurodytą leidime.

Leidimo saugotinių medžių ir krūmų kirtimui, persodinimui ar kitokiam pašalinimui, genėjimui nereikia, jeigu jie auga elektros tinklų, šilumos perdavimo tinklų, magistralinių dujotiekių ir naftotiekių (produktotiekių) apsaugos zonoje ir šiuos darbus atlieka, prieš darbų pradžią apie juos raštu, telefonu, elektroniniu paštu informavę žemės, kurioje auga saugotini medžiai ir krūmai, savininką ar valdytoją, elektros tinklus, šilumos tinklus, magistralinius dujotiekus ir naftotiekus (produktotiekus) eksploatuojantys asmenys ar jų įgalioti tretieji asmenys.

Darbų vykdymo metu, nustatčius, kad yra būtinų kirsti medžių ar krūmų kurie nebuvo pažymėti projektinėje dokumentacijoje, topografinėje nuotraukoje, ar jų pažymėjimas neatitinka faktinės situacijos, šių želdinių kirtimui taip pat turi būti gautas leidimas.



5.1.7 EKSTREMALIOS SITUACIJOS (AVARIJOS)

Iš avarinių situacijų galimas tik atsitiktinis tepalų ar degalų nutekėjimas. Nutekėjus tepalams arba degalams, lokalinio užteršimo vietos gruntas turi būti surinktas ir išvežtas į tam skirtus sąvartynus arba nukenksminimo vietas.

DOKUMENTO ŽYMUO: ME202121-TP-PP.AR	LAPAS	LAPŲ	LAIDA
	6	6	0

6 BRĚŽINIAI



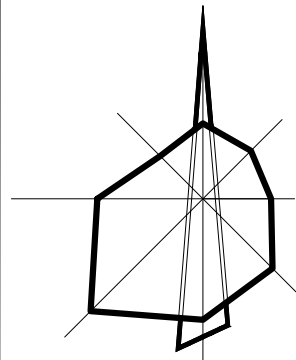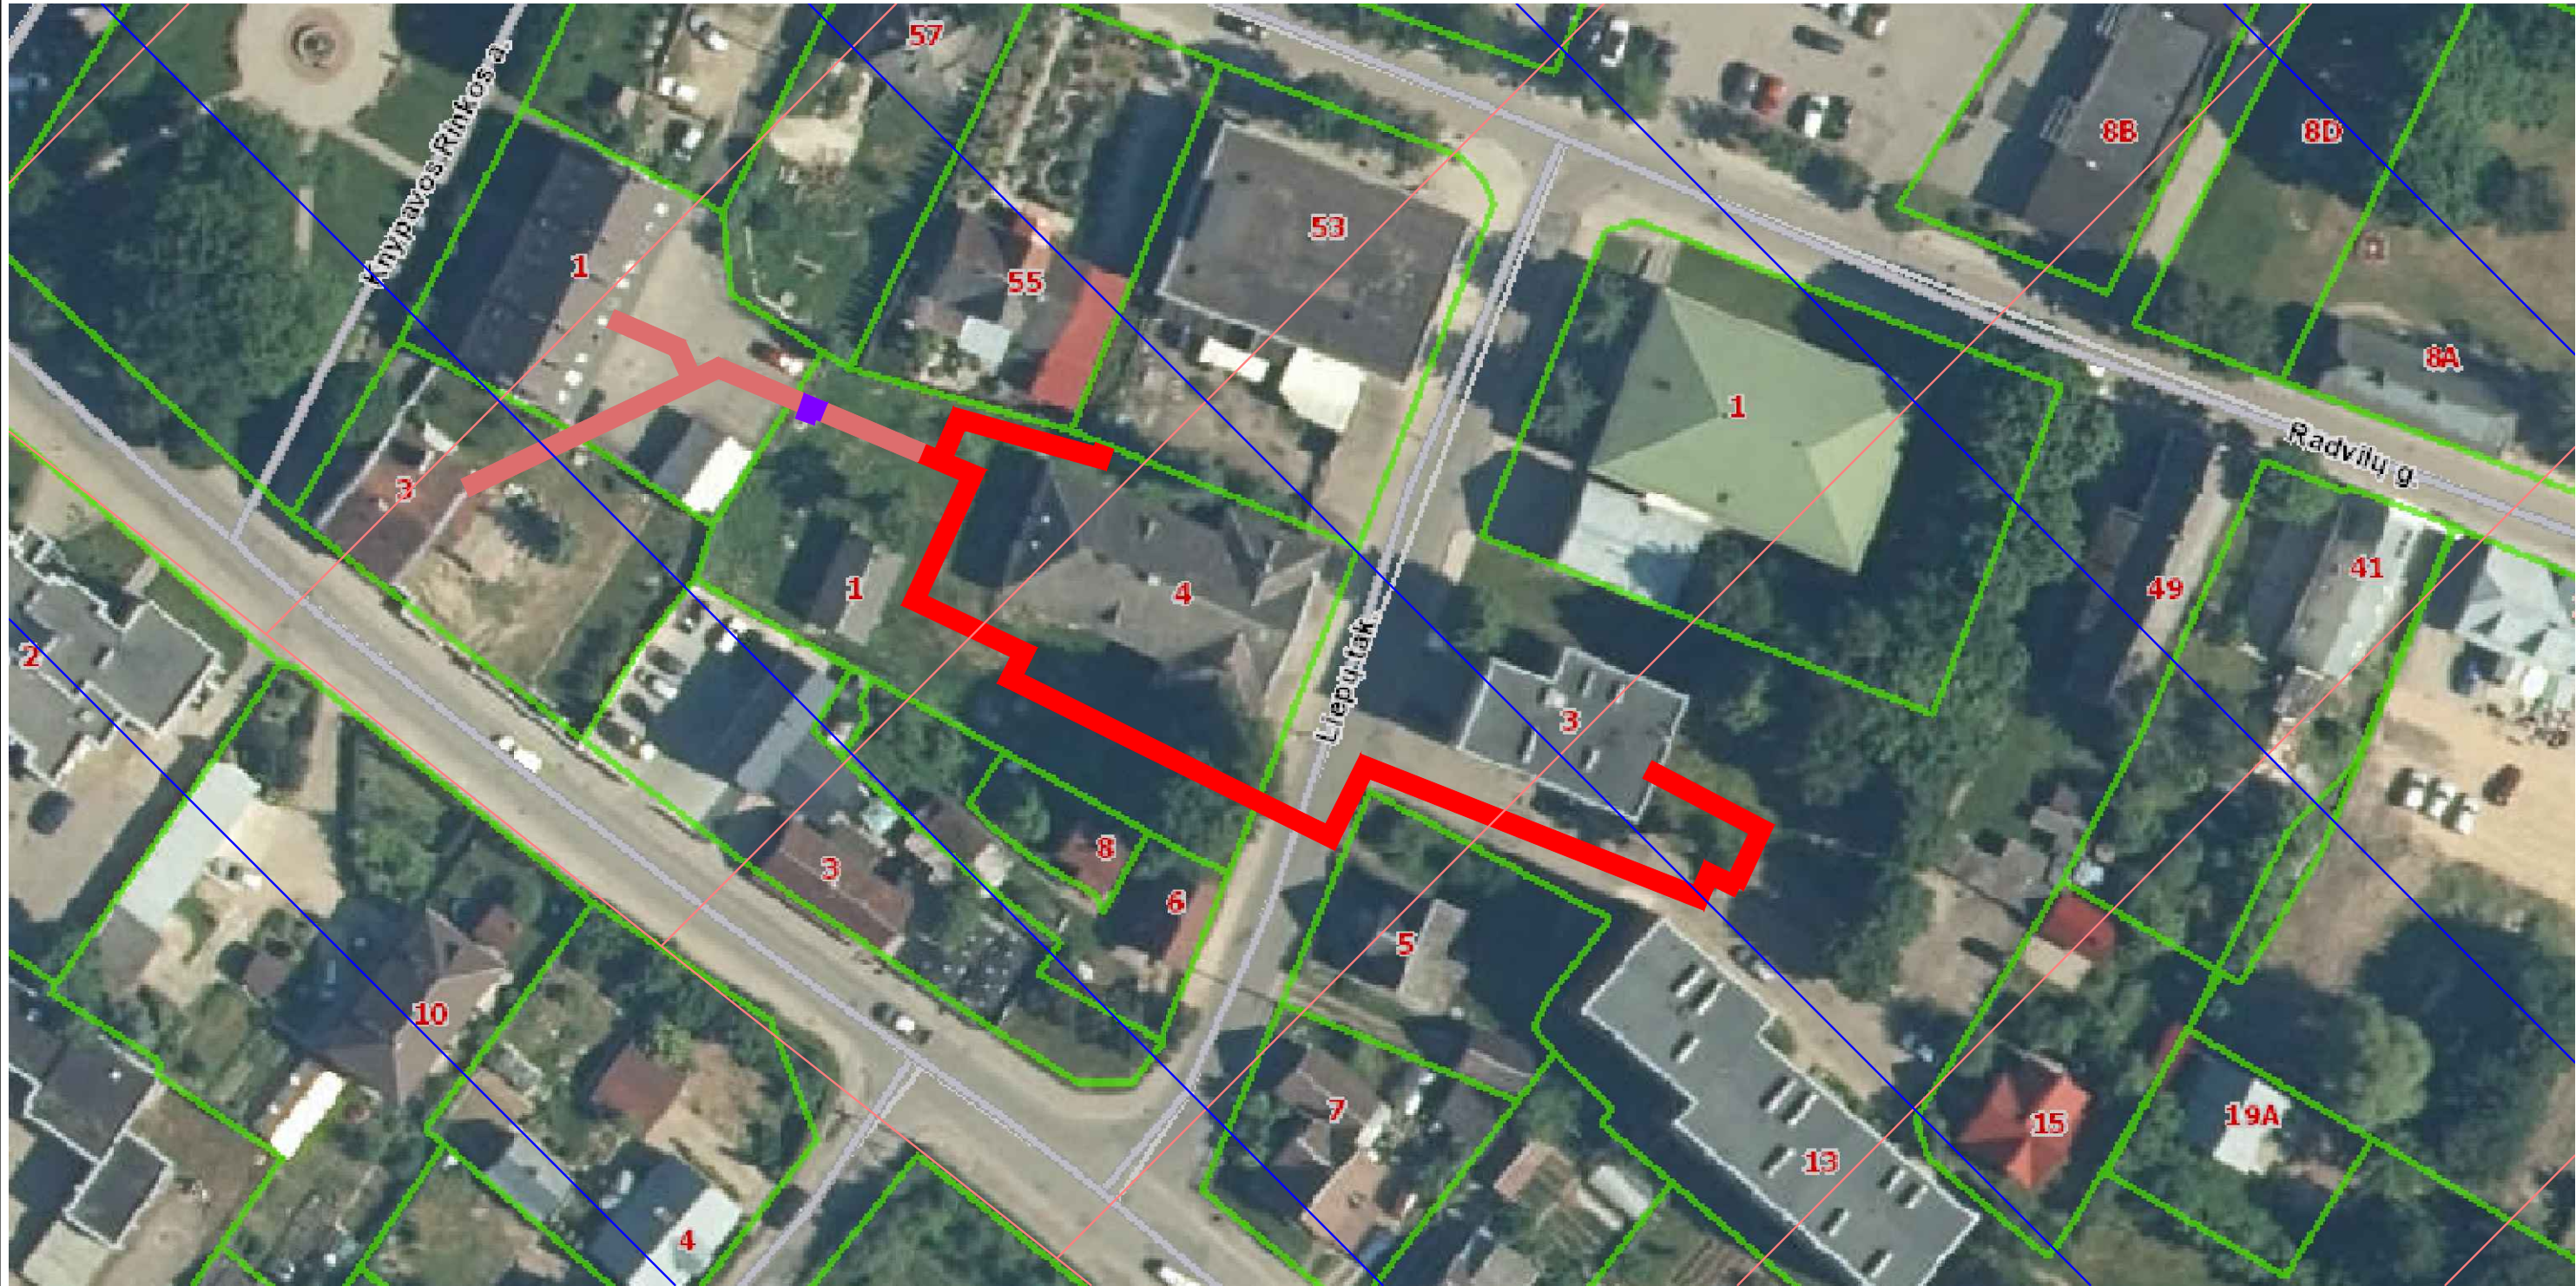

Kėdainių rajono

SUTARTINIAI ŽYMĖJIMAI			
	Suformuoti žemės sklypai		
	Rekonstruojami šilumos tiekimo tinklai Unikalus Nr. 4400-0391-9490		
	Rekonstruojami šilumos tiekimo tinklai Unikalus Nr. 5300-2001-2010		
	Rekonstruojami šilumos tiekimo tinklai Unikalus Nr. 4400-4610-3854		
	Kėdainių senamiestis Unikalus Nr. 16074		
	Kėdainių senojo miesto archeologinė vietovė Unikalus Nr. 5148		
	0	2022 05	Visuomenės informavimui
Laida	Data	Laidos statusas. Keitimų priežastis (jei taikoma)	
Kval. patv. dok. Nr.			Statinio projekto pavadinimas: Šilumos tiekimo tinklų nuo ŠK-116-6-4 (Liepų takas) iki Knypavos Rinkos a. 3, Kėdainiuose, rekonstravimo projektas
36033	PV	Andrius Bagdanovas	Statinsys: Šilumos tiekimo tinklai
			Dokumento pavadinimas:
			Vietovės schema
			Laida
			0
LT	Statytojas / Užsakovas: AB "Panevėžio energija"		Dokumento žymuo: ME202121-TP-PP.VS
			Lapas
			Lapų
			1
			1

7 PRIEDAI



PRITARIU

Kėdainių rajono savivaldybės administracija

PROJEKTINIŲ PASIŪLYMŲ RENGIMO UŽDUOTIS


2022 m. sausio mėn.

Kėdainiai

Statytojas (Užsakovas)	AB „Panevėžio energija“ Įmonės kodas: 147248313 Adresas: Senamiesčio g. 113, LT-35114 Panevėžys Tel. Nr.: +370 45 463525 El. p. adresas: bendrove@pe.lt
Projektuotojas	UAB „Meyso“ Įmonės kodas: 305639236 Adresas: S. Daukanto g. 17-2A, LT-44305 Kaunas Tel. Nr.: +370 623 00883 El. p. adresas: info@meyso.com
Projektinių pasiūlymų rengimo tikslas	Informuoti visuomenę apie visuomenei svarbaus statinio projektavimą pagal STR 1.04.04:2017 „Statinio projektavimas, projekto ekspertizė“ reikalavimus
Esminiai funkciniai (paskirties) reikalavimai statiniui	Inžinerinius tinklus projektuoti vadovaujantis inžinerinių tinklų savininkų / valdytojų išduotomis prisijungimo / projektavimo sąlygomis
Statinio projekto pavadinimas	Šilumos tiekimo tinklų nuo ŠK-116-6-4 (Liepų takas) iki Knypavos Rinkos a. 3, Kėdainiuose, rekonstravimo projektas
Statybos (statinio) vieta (adresas)	Liepų takas., Radvilų g., Knypavos Rinkos a., Kėdainiai
Pagrindinė statinio naudojimo paskirtis	Inžineriniai statiniai; inžineriniai tinklai: šilumos tinklai
Statinio kategorija	Neypatingasis statinys
Statybos rūšis	Rekonstravimas
Kita informacija (kultūros paveldo, saugomos teritorijos)	Projektuojamas statinys patenka į kultūros paveldo teritorijas: • Kėdainių senamiestis. Unikalus Nr. 1607. • Kėdainių senojo miesto archeologinė vietovė. Unikalus Nr. 5148.
Projektuojamo statinio pagrindiniai techniniai rodikliai	• Statinio unikalūs Nr.: 4400-0391-9490, 5300-2001-2010, 4400-4610-3854; • Vamzdyno skersmuo: DN 32, 40, 65, 80; • Projektinis slėgis P_s: 1,6 MPa;

	• Projektinė šilumnešio temperatūra T_s: 120 °C; • Bendras rekonstruojamų šilumos tiekimo tinklų (ruožo) preliminarus ilgis – 226,05 m.
Projektinių pasiūlymų apimtis	Pagal STR 1.04.04:2017 „Statinio projektavimas, projekto ekspertizė“ reikalavimus
Projektinių pasiūlymų sudėtis	1. Bendrieji duomenys; 2. Aiškinamasis raštas; 3. Grafinė dalis (brėžiniai).
Statytojo pateikiami dokumentai	1. Esamo statinio teisinės registracijos NT registre dokumentai (Nekilnojamojo turto registrų centro duomenų banko išrašas; 2. Esamo statinio dalies kadastrinių duomenų bylos kopija; 3. Įgaliojimas atstovauti Statytoją.
Projektinių pasiūlymų rengimo kalba	Lietuvių
Pateikiamų projektinių pasiūlymų dokumentacijos egzempliorių skaičius	Statytojui pateikiamas 1 (vienas) egzempliorius projektinių pasiūlymų dokumentacijos elektroniniame (pdf.) formate

Projektuotojas: UAB „Meyso“, Projekto vadovas Andrius Bagdanovas
(projektavimo organizacija, projekto vadovas)

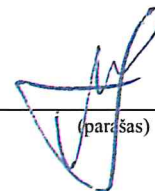

(parašas)