

KOMPLEKSAS (24-29)

UŽSAKOVAS KĖDAINIŲ RAJONO SAVIVALDYBĖS ADMINISTRACIJA

STATYBOS VIETA J. BASANAČIAUS G., KĖDAINIAI

PROJEKTO PAVADINIMAS PĖSČIŲJŲ IR DVIRAČIŲ TAKO (NUO TILTO „VAIVORYKŠTĖ“ IKI J. BASANAČIAUS G.) KĖDAINIŲ M., STATYBOS PROJEKTAS

STATINIO KATEGORIJA NESUDĖTINGASIS I GR. STATINYS

STATYBOS RŪŠIS NAUJA STATYBA

PROJEKTO DALIS SUSISIEKIMO

STADIJA PP

TOMAS I

| PROJEKTUOTOJAS   | KVALIFIKACIJĄ<br>PATVIRTINANČIO<br>DOKUMENTO NR. | PAREIGOS    | VARDAS, PAVARDĖ       | PARAŠAS                                                                               |
|------------------|--------------------------------------------------|-------------|-----------------------|---------------------------------------------------------------------------------------|
| UAB "Medstatyba" |                                                  | Direktorius | Vytautas Stukas       |  |
| UAB "Medstatyba" | Atestato Nr. 32198                               | PV          | Vytautas Matulevičius |  |
| UAB "Medstatyba" | Atestato Nr. 25889                               | PV          | Vytautas Matulevičius |  |

Sklypo plano dalies brėžinių žiniaraštis

| Brėž. Nr.        | Lapų sk. | Laida | Brėžinio pavadinimas                          |
|------------------|----------|-------|-----------------------------------------------|
|                  |          |       | <i>A. Tekstinė dalis</i>                      |
| (24-29)-PP-SP-BŽ | 1        | 0     | <i>Brėžinių žiniaraštis</i>                   |
|                  | 1        |       | <i>Projektinių pasiūlymų rengimo užduotis</i> |
| (24-29)-PP-S-AR  | 2        | 0     | <i>Aiškinamasis raštas</i>                    |
|                  |          |       | <i>B. Grafinė dalis</i>                       |
| (24-29)-PP-S-1   | 11       | 0     | <i>Trasos planas. M1:500.</i>                 |

|                      |                                                                       |                                                   |   |       |      |
|----------------------|-----------------------------------------------------------------------|---------------------------------------------------|---|-------|------|
| 0                    | 2024-12                                                               | Projektiniai pasiūlymai                           |   |       |      |
| LAIDA                | IŠLEIDIMO DATA                                                        | LAIDOS STATUSAS. KEITIMO PRIEŽASTIS (JEI TAIKOMA) |   |       |      |
| KVAL. PATV. DOK. NR. | UAB „MEDSTATYBA“<br>ATEITIES g. 10<br>08303 VILNIUS<br>TEL. 261 37 96 |                                                   | STATINIO PROJEKTO PAVADINIMAS<br>Pėsčiųjų ir dviračių tako (nuo tilto „Vaivorykštė“ iki J. Basanavičiaus g.) Kėdainių m., statybos projektas |       |      |
| 32198                | PV                                                                    | V.Matulevičius                                    | STATINIO NUMERIS IR PAVADINIMAS, DOKUMENTO PAVADINIMAS<br><br>Brėžinių žiniaraštis.                                                          | LAIDA |      |
| 25889                | PDV                                                                   | V.Matulevičius                                    |   | 0     |      |
|                      |                                                                       |                                                   |   |       |      |
| LT                   | UŽSAKOVAS<br>KĖDAINIŲ RAJONO SAVIVALDYBĖS ADMINISTRACIJA              |                                                   | DOKUMENTO ŽYMUO<br>(24–29)-PP-S-BŽ   | LAPAS | LAPŲ |
|                      |                                                                       |                                                   |   | 1     | 1    |

## PROJEKTINIŲ PASIŪLYMŲ RENGIMO UŽDUOTIS

**Statybos pavadinimas:** „Pėsčiųjų ir dviračių tako (nuo tilto „Vaivorykštė“ iki J. Basanavičiaus g.), Kėdainių m., naujos statybos projektas“

**Projekto užsakovas:** Kėdainių rajono savivaldybės administracija, J. Basanavičiaus g. 36, Kėdainiai.

**Statybos rūšis:** nauja statyba.

**Statinio paskirtis:** susisiekimo komunikacijos, inžineriniai tinklai.

**Statinio kategorija:** nesudėtingasis statinys.

**Projekto stadija:** supaprastintas statybos projektas.

**Projektinių pasiūlymų rengėjas:** UAB „Medstatyba“, Ateities g. 10, Vilnius.

### **Projektinių pasiūlymų paskirtis:**

1. Projektinių pasiūlymų paskirtis nustatoma vadovaujantis STR1.04.04:2017 „Statinio projektavimas, projekto ekspertizė“ 13 priedu.

### **Projektinių pasiūlymų sudėtis:**

1. Projektinių pasiūlymų sudėtis nustatoma vadovaujantis STR1.04.04:2017 „Statinio projektavimas, projekto ekspertizė“ 13 priedu.

UŽSAKOVAS

Kėdainių rajono savivaldybės

Architektas

(parašas, vardas, pavardė)


# AIŠKINAMASIS RAŠTAS

## 1. Įvadas

1.1. Pėsčiųjų ir dviračių tako (nuo tilto „Vaivorykštė“ iki J. Basanavičiaus g.) Kėdainių m. projektinius pasiūlymus paruošė UAB „Medstatyba“ pagal Kėdainių rajono savivaldybės administracijos projektavimo užduotį.

1.2. Yra parengtas „Kėdainių rajono savivaldybės teritorijos bendrasis planas“. Rengiant projektinius pasiūlymus buvo atsižvelgta į šio plano nagrinėjamos teritorijos sprendinius (1 pav.)

1.3. Projektiniai pasiūlymai paruošti Lietuvos koordinatų ir LAS 07 aukščių sistemose.

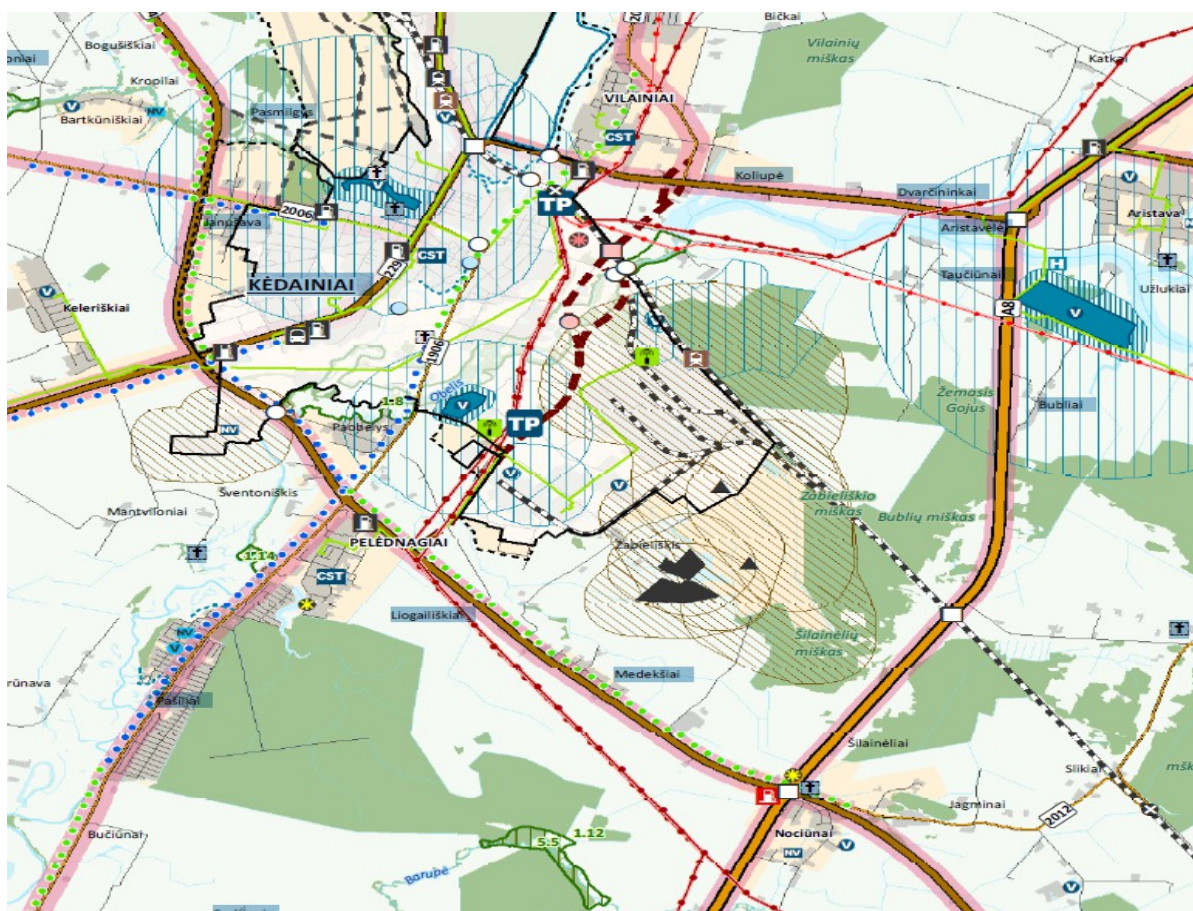

1 pav. ištrauka iš Bendrojo plano

|                               |                                                                       |                                                   |   |            |
|-------------------------------|-----------------------------------------------------------------------|---------------------------------------------------|---|------------|
| 0                             | 2024-12                                                               | Projektiniai pasiūlymai                           |   |            |
| LAIDA                         | IŠLEIDIMO DATA                                                        | LAIDOS STATUSAS. KEITIMO PRIEŽASTIS (JEI TAIKOMA) |   |            |
| KVAL.<br>PATV.<br>DOK.<br>NR. | UAB „MEDSTATYBA“<br>ATEITIES g. 10<br>08303 VILNIUS<br>TEL. 261 37 96 |                                                   | STATINIO PROJEKTO PAVADINIMAS<br>Pėsčiųjų ir dviračių tako (nuo tilto „Vaivorykštė“ iki J. Basanavičiaus g.) Kėdainių m., statybos projektas |            |
| 32198                         | PV                                                                    | V.Matulevičius                                    | STATINIO NUMERIS IR PAVADINIMAS, DOKUMENTO PAVADINIMAS<br><br>Aiškinamasis raštas.                                                           | LAIDA      |
| 25889                         | PDV                                                                   | V.Matulevičius                                    |   | 0          |
|                               |                                                                       |                                                   |   |            |
| LT                            | UŽSAKOVAS<br>KĖDAINIŲ RAJONO SAVIVALDYBĖS ADMINISTRACIJA              |                                                   | DOKUMENTO ŽYMUO<br>(24-29)–SSPP–S-AR   | LAPAS<br>1 |
|                               |                                                                       |                                                   |   | LAPŲ<br>2  |

## 2. Esama padėtis

2.1. Toje vietoje, kur bus planuojamas pėsčiųjų ir dviračių takas šiuo metu yra tuščia teritorija su želdiniais bei esamais lauko inžineriniais tinklais. Takas prasidės nuo J. Basanavičiaus g. pėsčiųjų perėjos ir eis palei Nevėžio upės krantą, kur užsibaigs ties esamu taku prie „Vaivorykštės“ tilto.

## 3. Projektuojamo tako planas

3.1. Koordinačių sistema – Lietuvos, aukščių sistema – LAS 07.

3.2. Projektuojamas atskiras pėsčiųjų takas su juodų betoninių trinkelų danga, kurio plotis 1,8 m. Šalia pėsčiųjų tako projektuojamas atskiras, dvipusiam dviračių eismui, skirtas takas su spalvoto asfalto danga, kurio plotis 2,5 m. Takų dangos įreminamos vejų bortais. Take numatoma įrengti poilsio aikšteles pritaikytas žmonėms su negalia. Aikštelėse bus įrengti suoliukai su šiukšliadėžėmis. Aikštelių išmatavimai 4x3 m. Pėsčiųjų takas bus pritaikytas neįgaliųjų poreikiams.

3.3. Taip pat numatoma atnaujinti esamo privažiavimo kelio asfalto dangą.

3.4. Takas su jam priklausančiais elementais projektuojamas nepažeidžiant gretimų žemės sklypų savininkų ir žemės naudotojų teisių.

3.5. Vykdyt statybos darbus, tose vietose, kur praeina esamos inžinerinės komunikacijos, kasimo darbus vykdyti rankiniu būdu.

3.6. Prieš statybos darbų pradžią visi įrenginiai, trukdantys statybos darbams turi būti išmontuoti, o užbaigus statybą, esant poreikiui grąžinti, kad nebūtų trukdoma pėsčiųjų bei dviračių eismui.

3.7. Taką numatoma apšviesti. Apšvietimo sprendiniai bus detalizuoti supaprastinto projekto stadijoje, gavus prisijungimo sąlygas.

## 4. Vandens nuleidimas nuo tako

4.1. Tako skersinis nuolydis vienslaidis  $i = 1,5 \%$ .

4.2. Lietaus vanduo nuo tako dangos nutekės nuolydžio kryptimi į žalią zoną.

## 5. Aplinkos apsauga


5.1. Vandens telkinių, vandenviečių, gręžinių pakrantės apsaugos arba sanitarinės apsaugos juostos bei zonos nebus pažeistos.

5.2. Visa technika turi būti techniškai tvarkinga, kad būtų išvengta įvairių naftos produktų patekimo į aplinką bei gruntą.

5.3. Visas statybos metu susidaręs statybinis laužas yra išvežamas į sąvartyną.

| DOKUMENTO ŽYMUO   | LAPAS | LAPŲ | LAIDA |
|-------------------|-------|------|-------|
| (24–29)–SSPP–S-AR | 2     | 2    | 0     |

X=6126810.14  
Y=496990.12

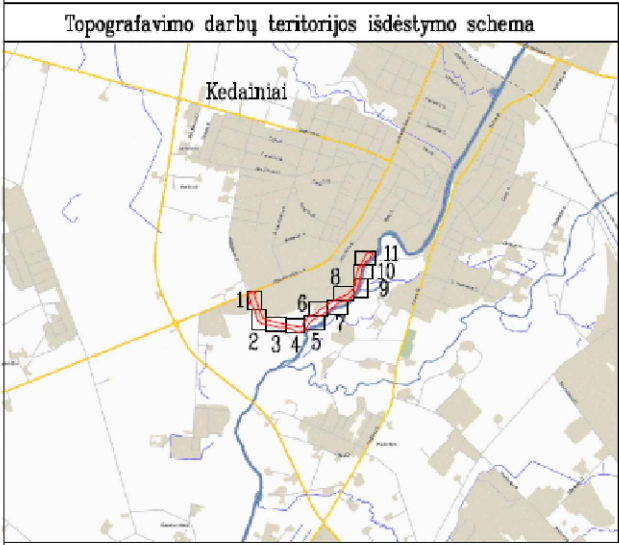

SUTARTINIAI ŽYMĖJIMAI:


- Sklypų ribos
- Statinio ribos
- Asfalto danga
- Trinkelų danga
- Atnaujinama asfalto danga
- Poilsio aikštelė su suoliuku ir šiuksliadėže


59/45 - 0248  
59/45 - 0268


59/45 - 0249  
59/45 - 0269

X=6126700.00  
Y=497050.00


|              |   |   |
|--------------|---|---|
| 0            | 2024 - 12   | Projektiniai pasiūlymai                                                                                     |
| LAIDA        | IŠLEIDIMO DATA   | LAIDOS STATUSAS. KEITIMO PRIEŽASTIS (JEI TAIKOMA)                                                           |
| Atestato Nr. |  UAB "MEDSTATYBA"<br>Ateities g.10<br>LT08303 VILNIUS<br>TEL: 2613796 | PĖSČIŲJŲ IR DVIRAČIŲ TAKO (NUO TILTO "VAIVORYKŠTĖ" IKI J. BASANAVIČIAUS G.) KĖDAINIŲ M., STATYBOS PROJEKTAS |
| 32198        | PV   | V.MATULEVIČIUS                                                                                              |
| 25889        | PDV   | V.MATULEVIČIUS                                                                                              |
| LT           | UŽSAKOVAS:<br>KĖDAINIŲ RAJONO SAVIVALDYBĖS ADMINISTRACIJA                                                                                                | TRASOS PLANAS.<br>M 1:500.                                                                                  |
|              |   | [24-29]-PP-S-1                                                                                              |
|              |   | Laida   |
|              |   | 0   |
|              |   | Lapas   |
|              |   | 1   |
|              |   | Lapų   |
|              |   | 11   |

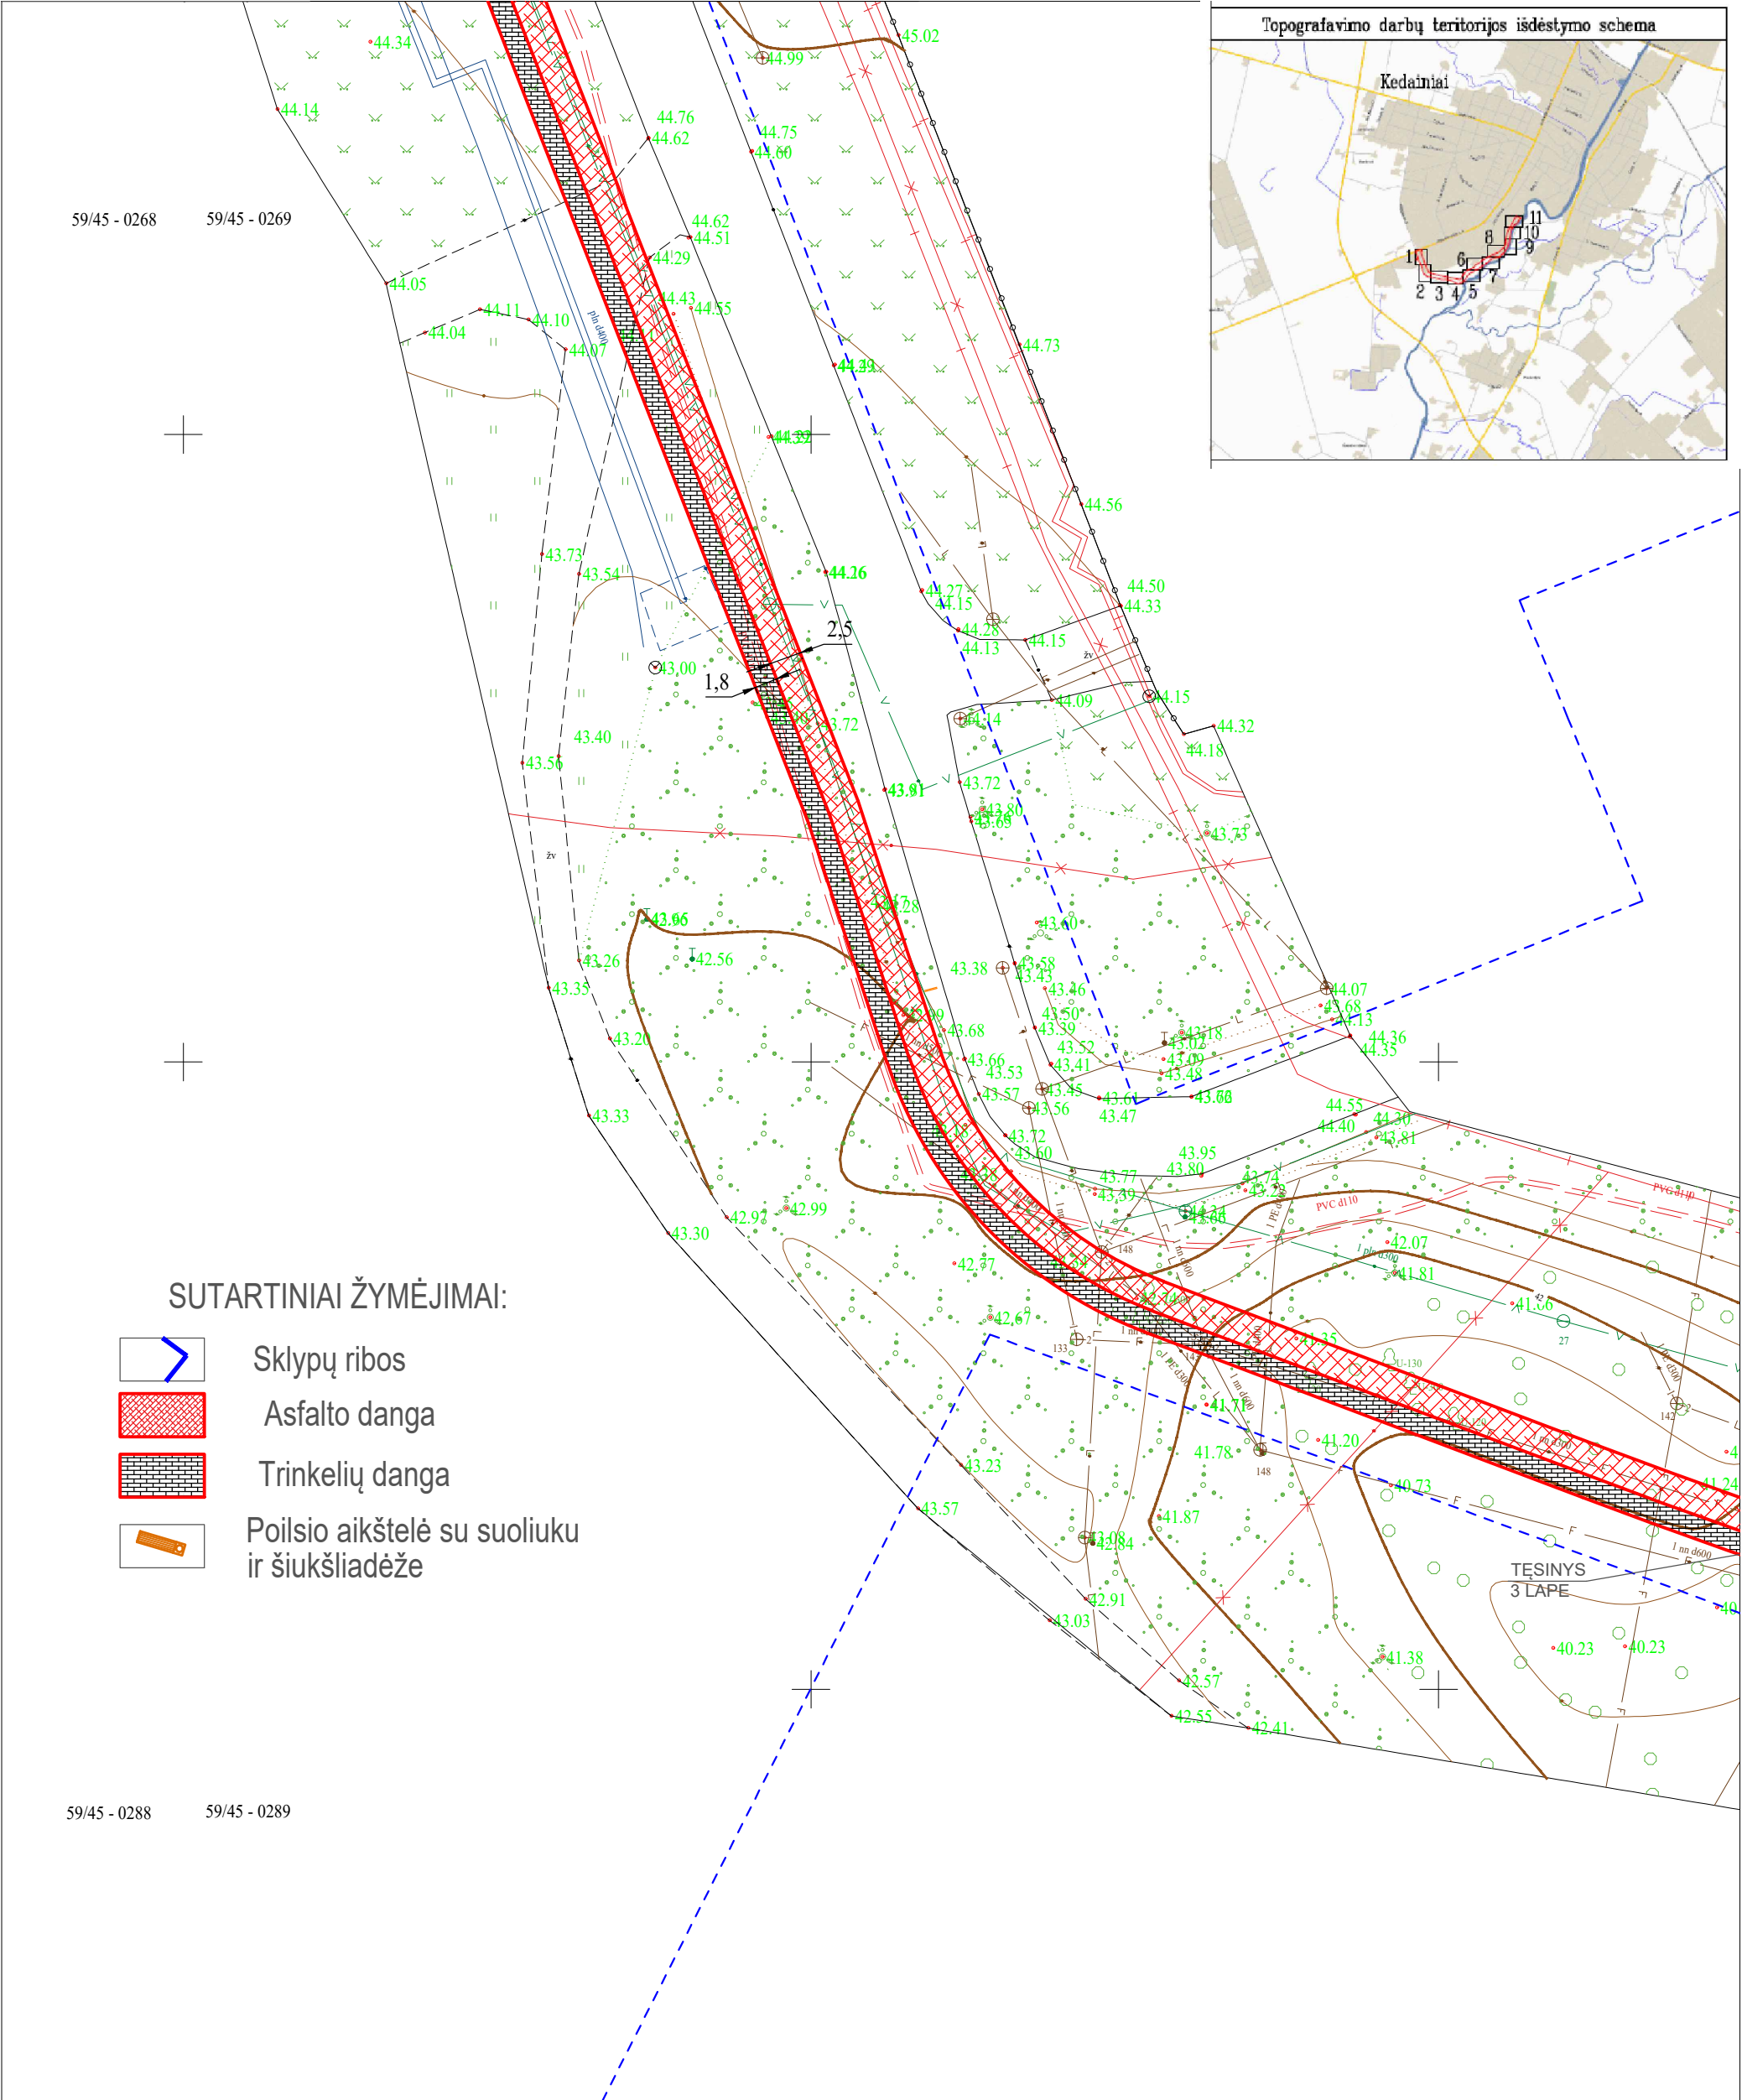
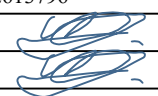
|              |   |                                                   |   |                            |       |
|--------------|---|---------------------------------------------------|---|----------------------------|-------|
| 0            | 2024 - 12   | Projektiniai pasiūlymai                           |   |                            |       |
| LAIDA        | IŠLEIDIMO DATA   | LAIDOS STATUSAS. KEITIMO PRIEŽASTIS (JEI TAIKOMA) |   |                            |       |
| Atestato Nr. |  UAB "MEDSTATYBA"<br>Ateities g.10<br>LT08303 VILNIUS<br>TEL: 2613796 |                                                   | PĖSČIŲJŲ IR DVIRAČIŲ TAKO (NUO TILTO "VAIVORYKŠTĖ" IKI J. BASANAVIČIAUS G.) KĖDAINIŲ M., STATYBOS PROJEKTAS |                            |       |
| 32198        | PV   | V.MATULEVIČIUS                                    |                          | TRASOS PLANAS.<br>M 1:500. | Laida |
| 25889        | PDV   | V.MATULEVIČIUS                                    |   |                            | 0     |
| LT           | UŽSAKOVAS:<br>KĖDAINIŲ RAJONO SAVIVALDYBĖS ADMINISTRACIJA                                                                                                |                                                   | [24-29]-PP-S-1                                                                                              | Lapas                      | Lapų  |
|              |   |                                                   |   | 2                          | 11    |

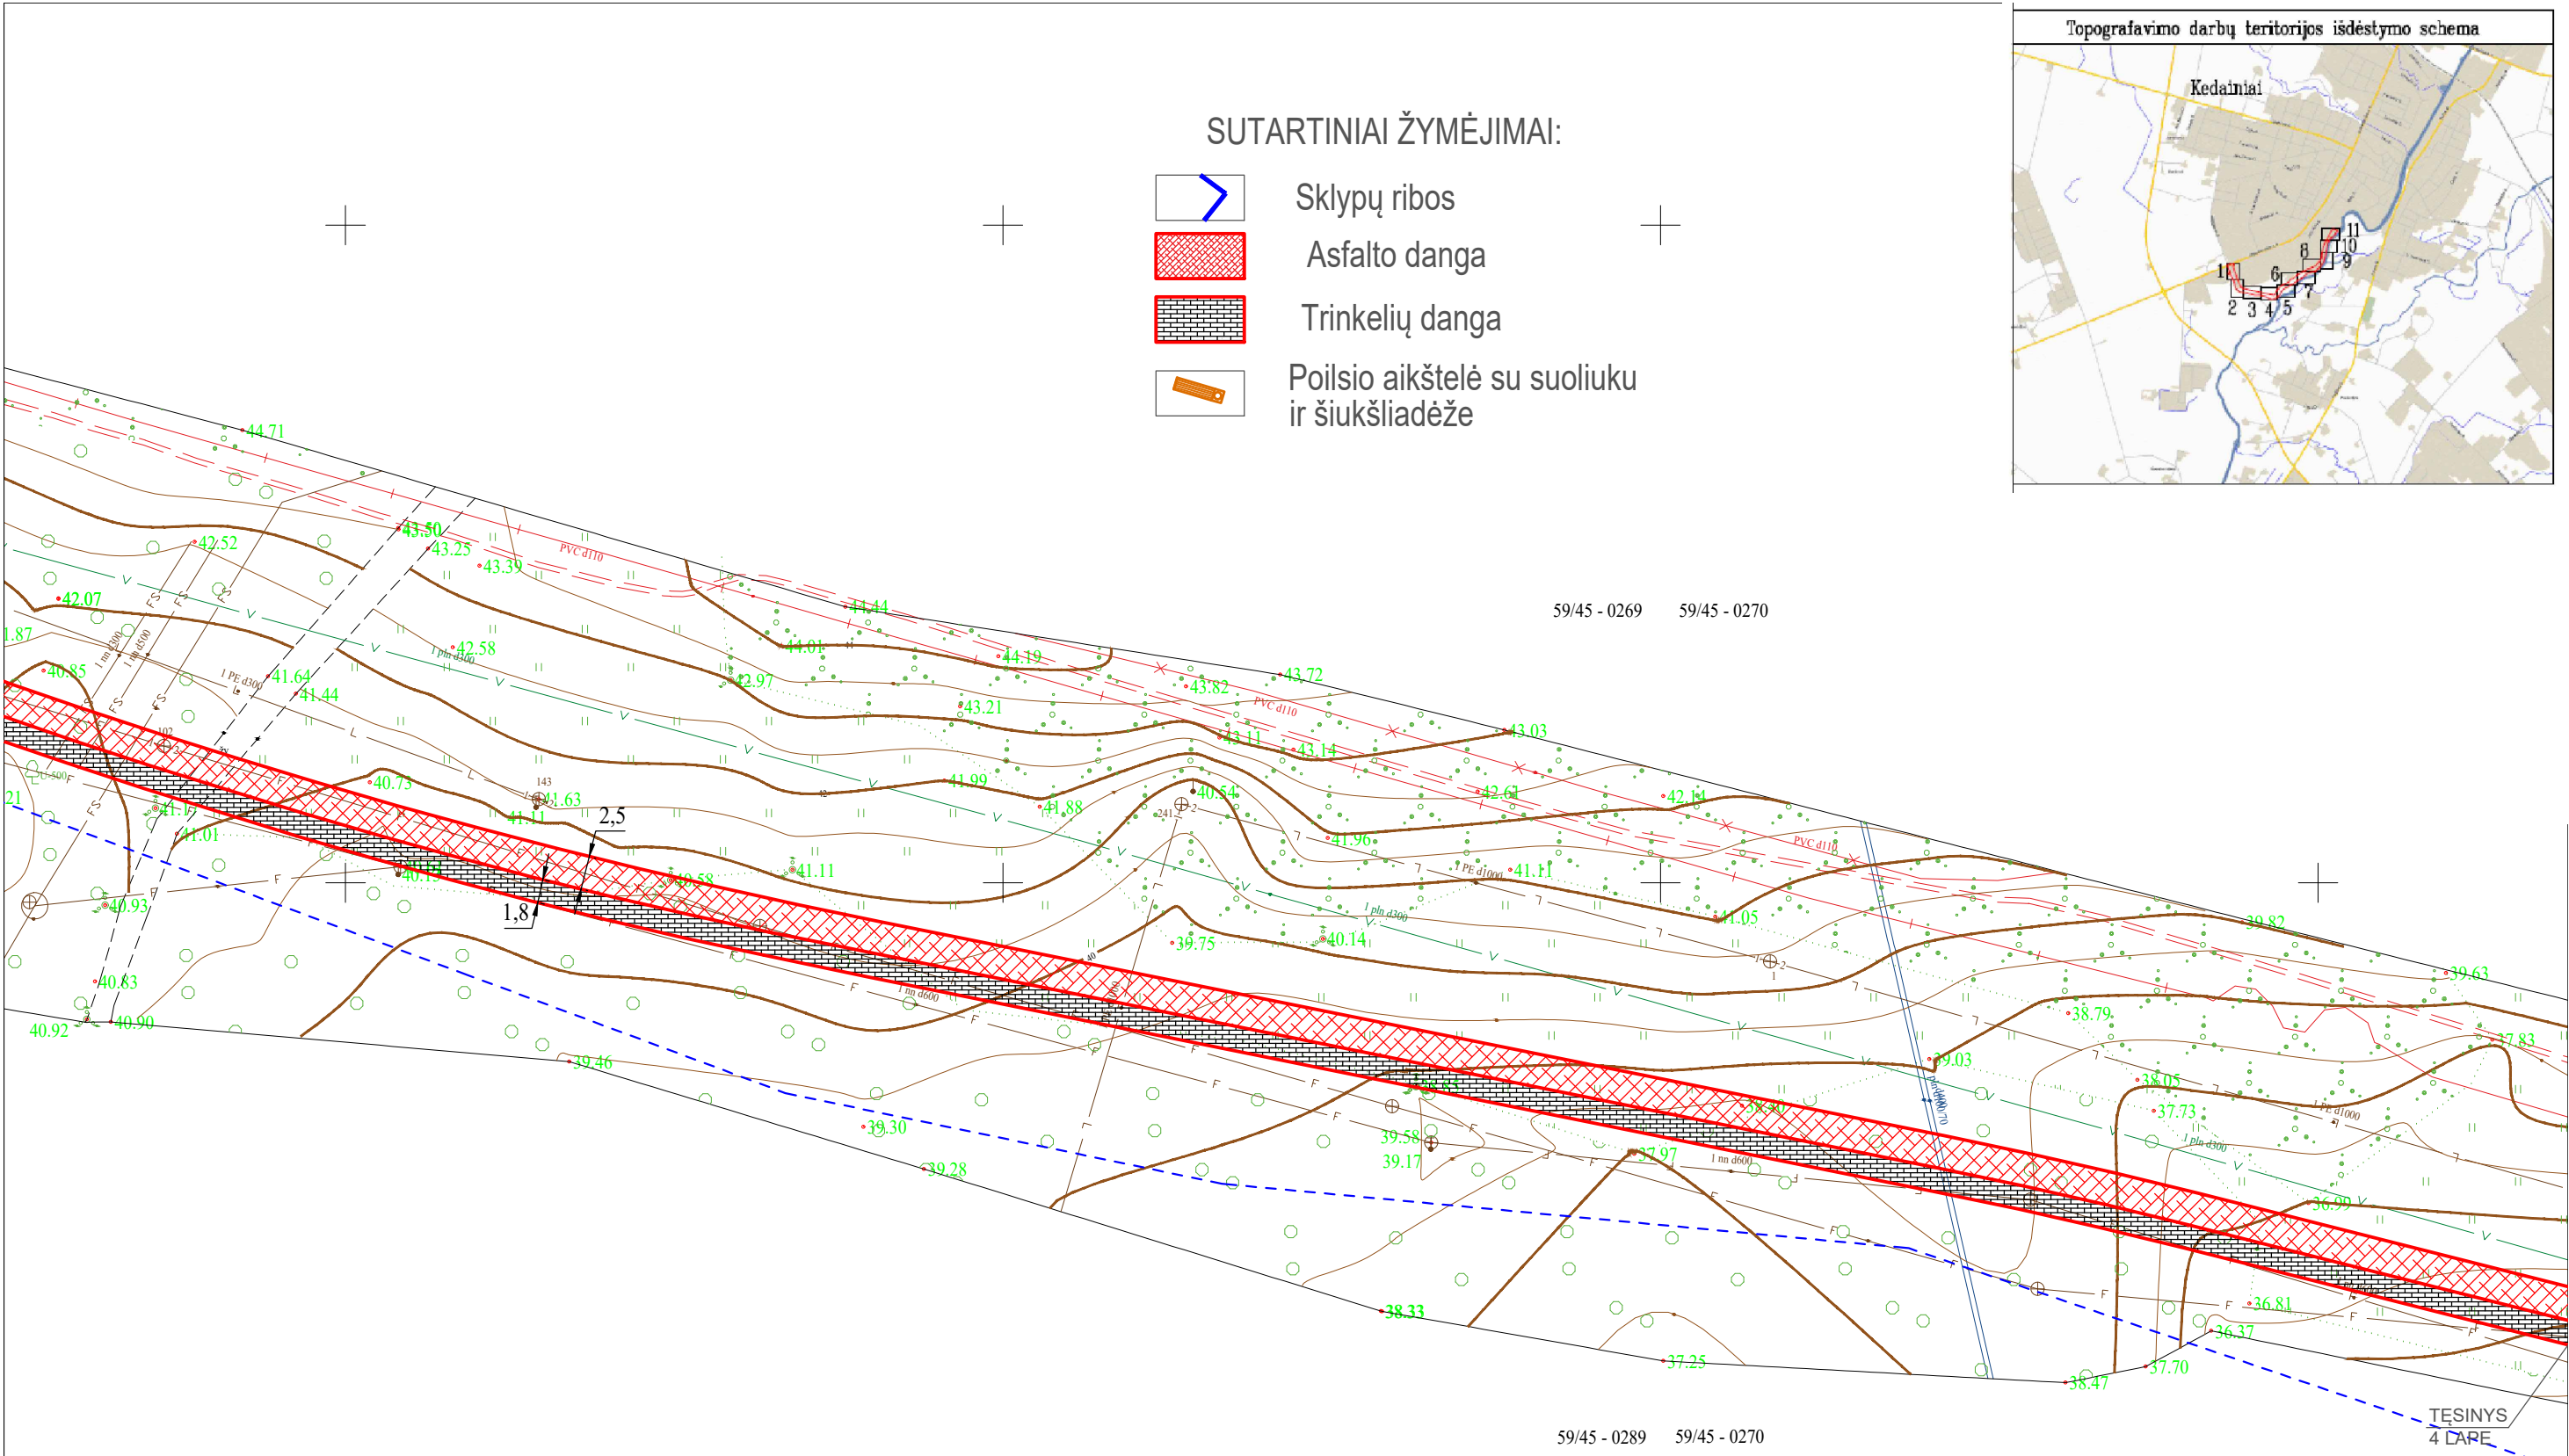




|              |                                                        |   |                |       |
|--------------|--------------------------------------------------------|---|----------------|-------|
| 0            | 2024 - 12                                              | Projektiniai pasiūlymai                                                                                   |                |       |
| LAIDA        | IŠLEIDIMO DATA                                         | LAIDOS STATUSAS. KEITIMO PRIEŽASTIS (JEI TAIKOMA)                                                         |                |       |
| Atestato Nr. |                                                        | PĖSČIŲ IR DVIRAČIŲ TAKO (NUO TILTO "VAIVORYKŠTĖ" IKI J. BASANAVIČIAUS G.) KĖDAINIŲ M., STATYBOS PROJEKTAS |                |       |
| 32198        | PV                                                     | V.MATULEVIČIUS                                                                                            |                | Laida |
| 25889        | PDV                                                    | V.MATULEVIČIUS                                                                                            |                | 0     |
| LT           | UŽSAKOVAS: KĖDAINIŲ RAJONO SAVIVALDYBĖS ADMINISTRACIJA |   | [24-29]-PP-S-1 | Lapas |
|              |                                                        |   |                | 3     |
|              |                                                        |   |                | Lapų  |
|              |                                                        |   |                | 11    |

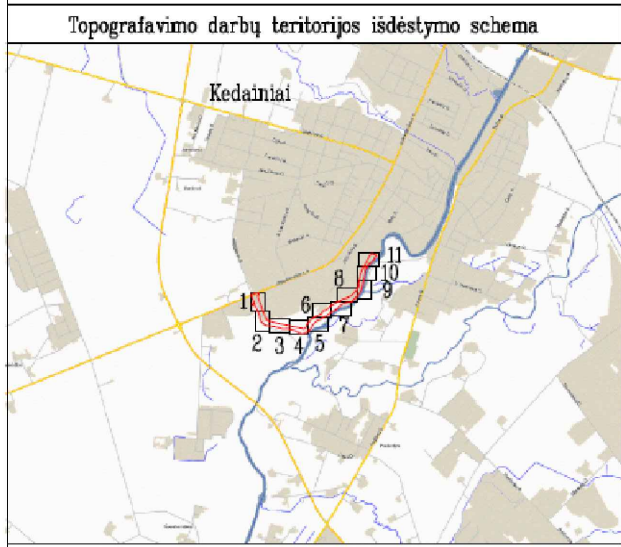

SUTARTINIAI ŽYMĖJIMAI:

- Sklypų ribos
- Asfalto danga
- Trinkelio danga
- Poilsio aikštelė su suoliuku ir šiukšliadėže

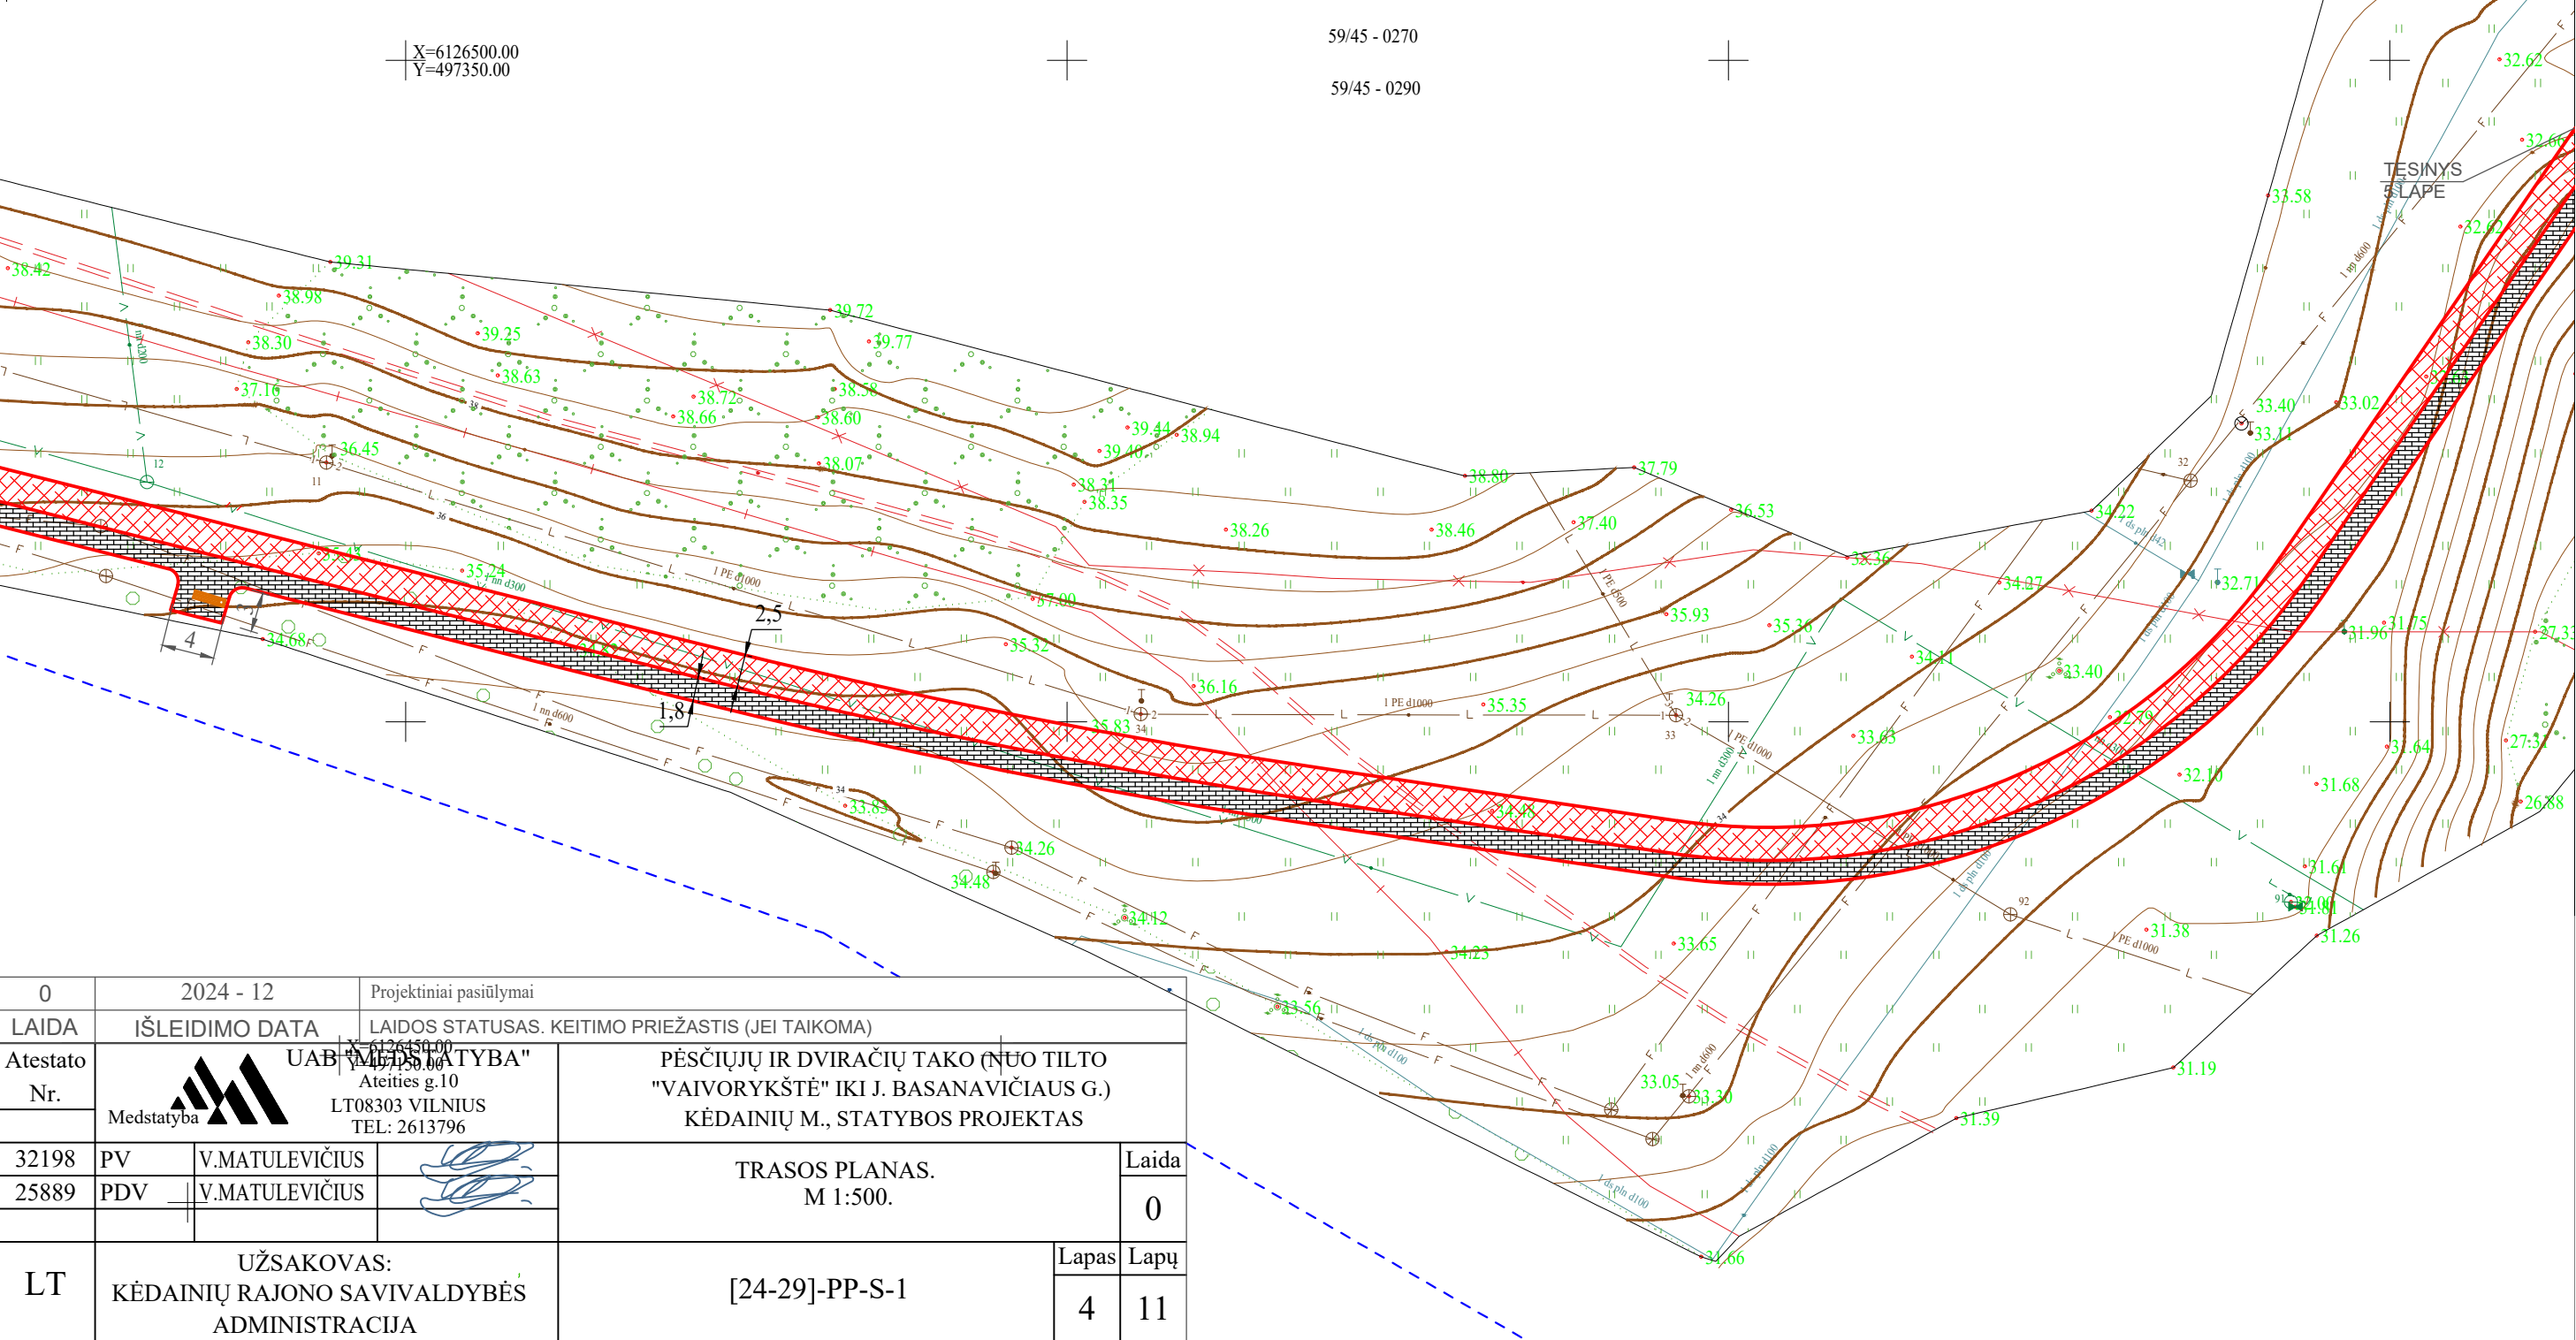


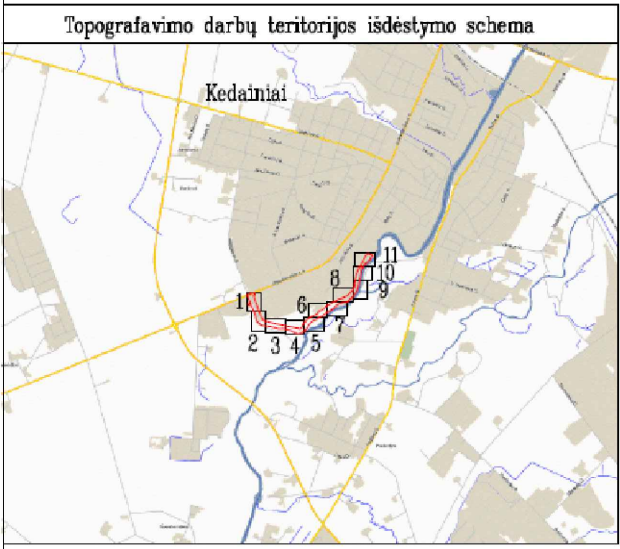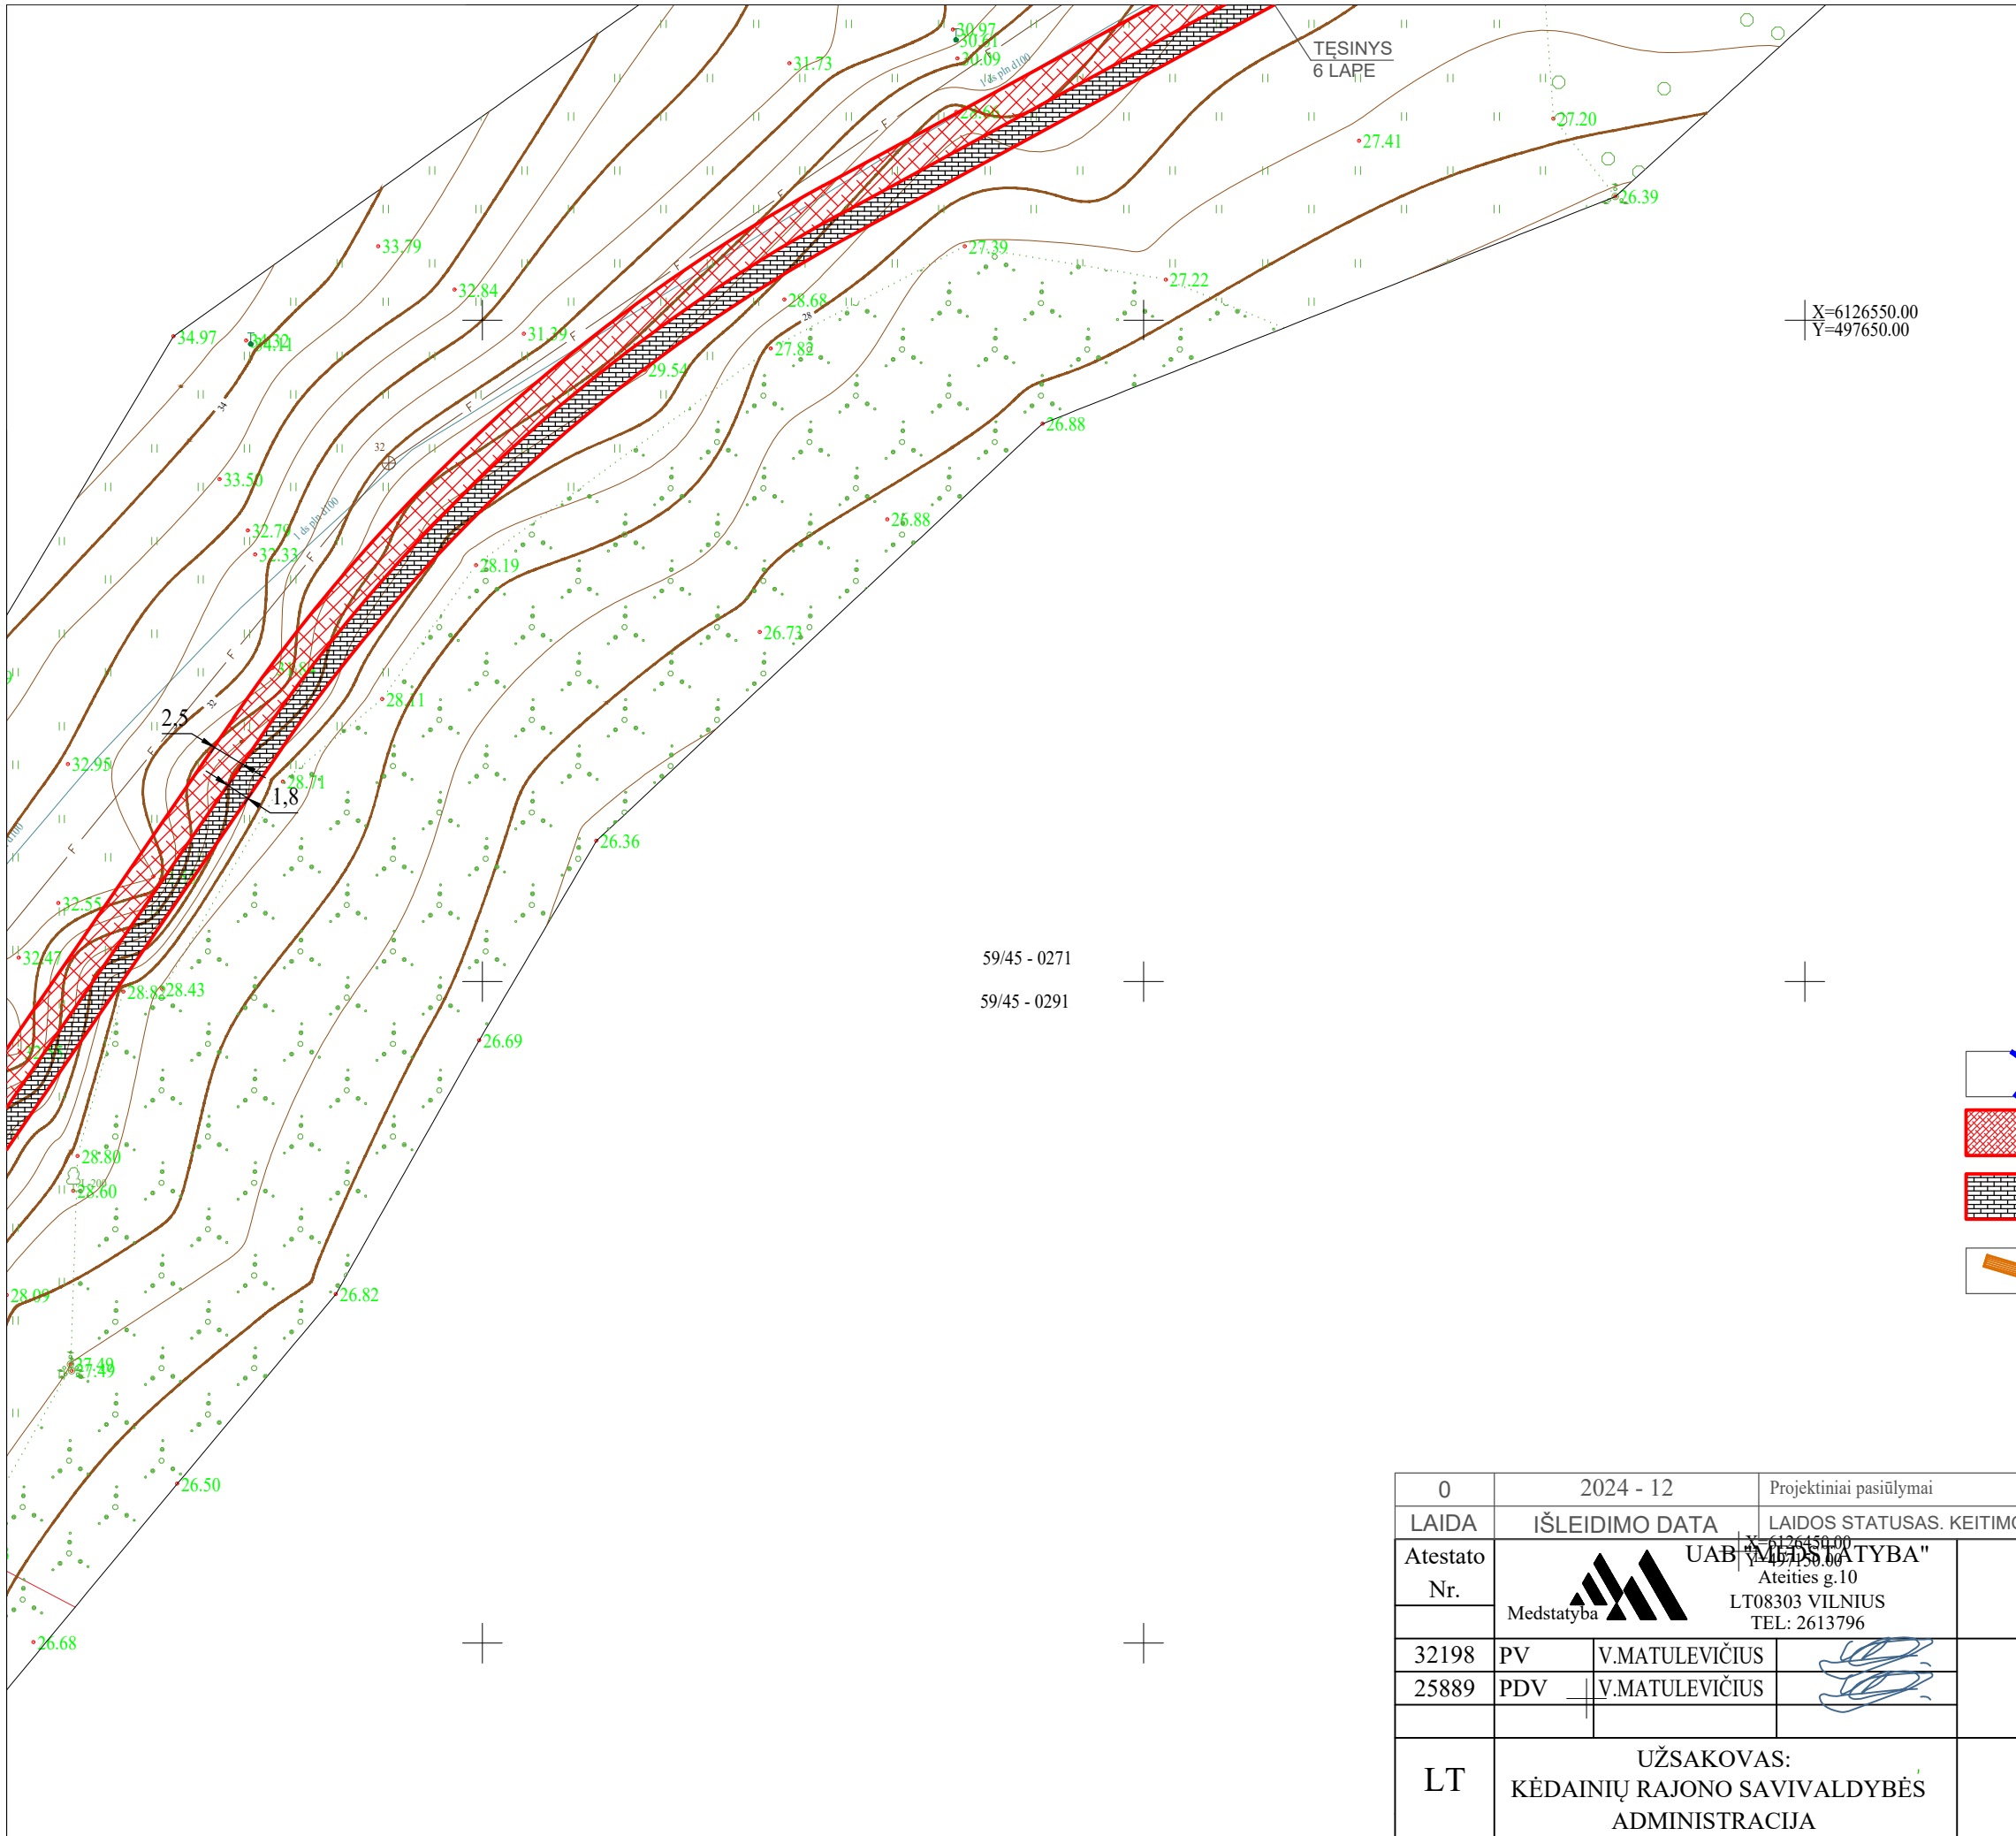


SUTARTINIAI ŽYMĖJIMAI:



- Sklypų ribos
- Asfalto danga
- Trinkelų danga
- Poilsio aikštelė su suoliuku ir šiukšliadėže

|              |   |                |   |  |            |            |
|--------------|---|----------------|---|--|------------|------------|
| 0            | 2024 - 12   |                | Projektiniai pasiūlymai                                                                                     |  |            |            |
| LAIDA        | IŠLEIDIMO DATA   |                | LAIDOS STATUSAS. KEITIMO PRIEŽASTIS (JEI TAIKOMA)                                                           |  |            |            |
| Atestato Nr. | <div><div><div></div><div></div><div></div><div></div><div></div></div><div>Medstatyba</div></div> <div>UAB "MEDSTATYBA"<br/>Ateities g.10<br/>LT08303 VILNIUS<br/>TEL: 2613796</div> |                | PĖSČIŲJŲ IR DVIRAČIŲ TAKO (NUO TILTO "VAIVORYKŠTĖ" IKI J. BASANAVIČIAUS G.) KĖDAINIŲ M., STATYBOS PROJEKTAS |  |            |            |
| 32198        | PV   | V.MATULEVIČIUS | TRASOS PLANAS.<br>M 1:500.                                                                                  |  | Laida      |            |
| 25889        | PDV   | V.MATULEVIČIUS |   |  | 0          |            |
| LT           | UŽSAKOVAS:<br>KĖDAINIŲ RAJONO SAVIVALDYBĖS ADMINISTRACIJA   |                | [24-29]-PP-S-1                                                                                              |  | Lapas<br>5 | Lapų<br>11 |

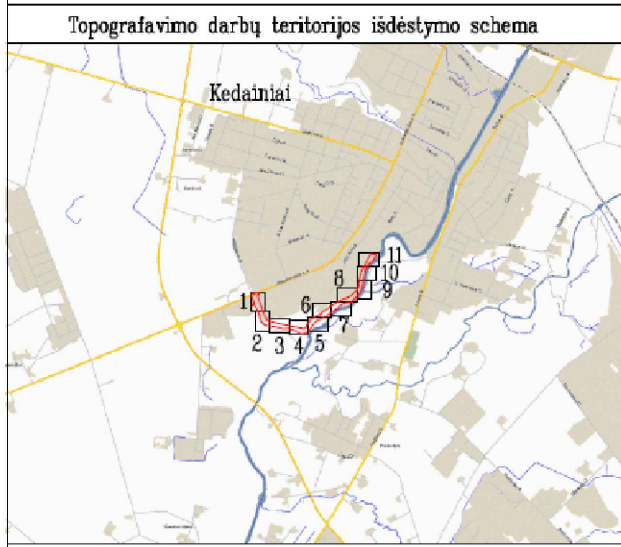

|              |                                                                                                   |                                                                      |                                                                                     |   |      |
|--------------|---------------------------------------------------------------------------------------------------|----------------------------------------------------------------------|-------------------------------------------------------------------------------------|---|------|
| 0            | 2024 - 12                                                                                         |                                                                      | Projektiniai pasiūlymai                                                             |   |      |
| LAIDA        | IŠLEIDIMO DATA                                                                                    |                                                                      | LAIDOS STATUSAS. KEITIMO PRIEŽASTIS (JEI TAIKOMA)                                   |   |      |
| Atestato Nr. | <br>Medstatyba | UAB "MEDSTATYBA"<br>Ateities g.10<br>LT08303 VILNIUS<br>TEL: 2613796 |                                                                                     | PĖSČIŲ IR DVIRAČIŲ TAKO (NUO TILTO "VAIVORYKŠTĖ" IKI J. BASANA VIČIAUS G.) KĖDAINIŲ M., STATYBOS PROJEKTAS |      |
|              |                                                                                                   |                                                                      |                                                                                     |   |      |
| 32198        | PV                                                                                                | V.MATULEVIČIUS                                                       |  | TRASOS PLANAS.<br>M 1:500.                                                                                 |      |
| 25889        | PDV                                                                                               | V.MATULEVIČIUS                                                       |                                                                                     |   |      |
|              |                                                                                                   |                                                                      |                                                                                     |   |      |
| LT           | UŽSAKOVAS:<br>KĖDAINIŲ RAJONO SAVIVALDYBĖS ADMINISTRACIJA                                         |                                                                      | [24-29]-PP-S-1                                                                      | Lapas   | Lapų |
|              |                                                                                                   |                                                                      |                                                                                     | 6   | 11   |

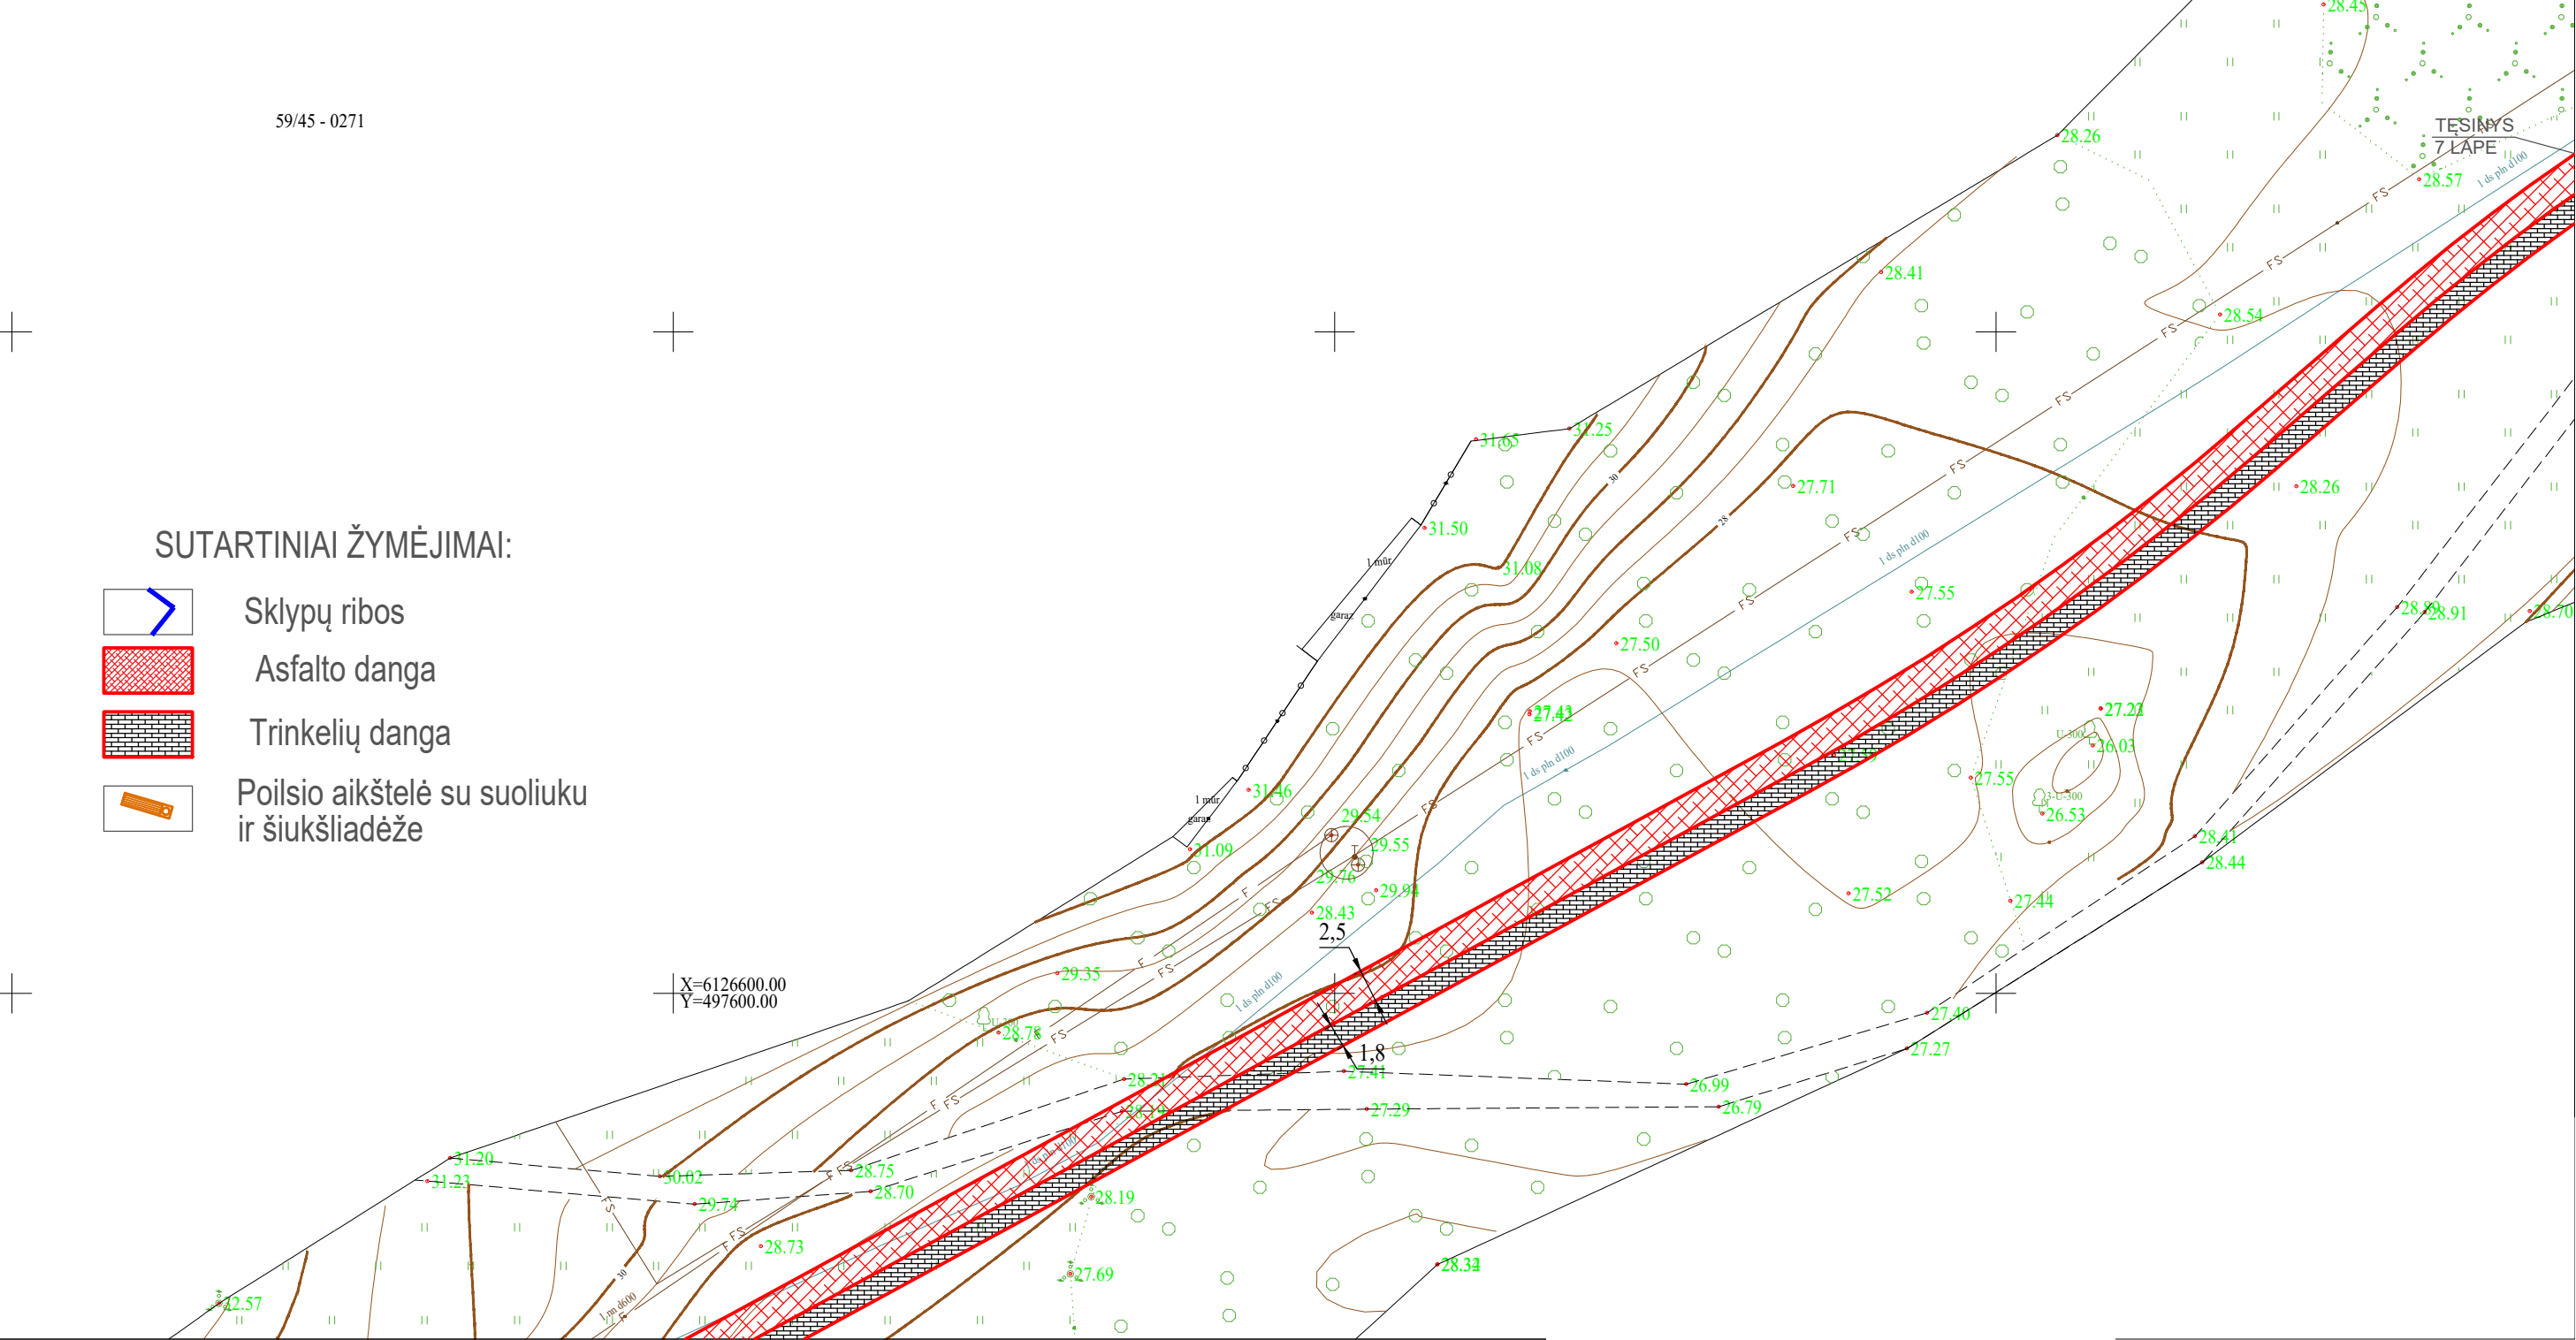


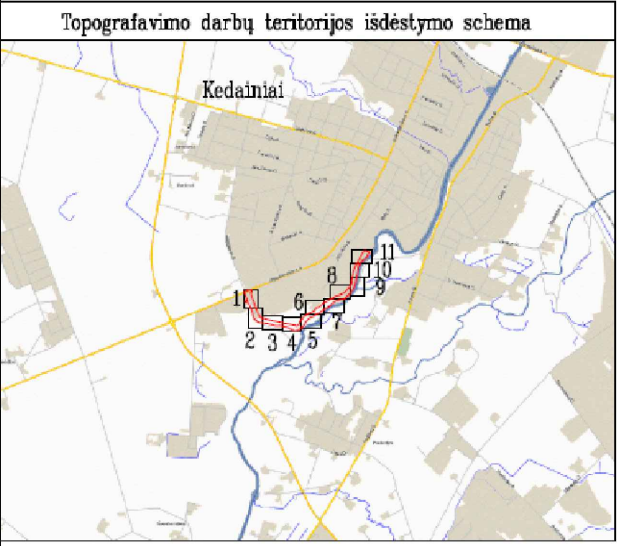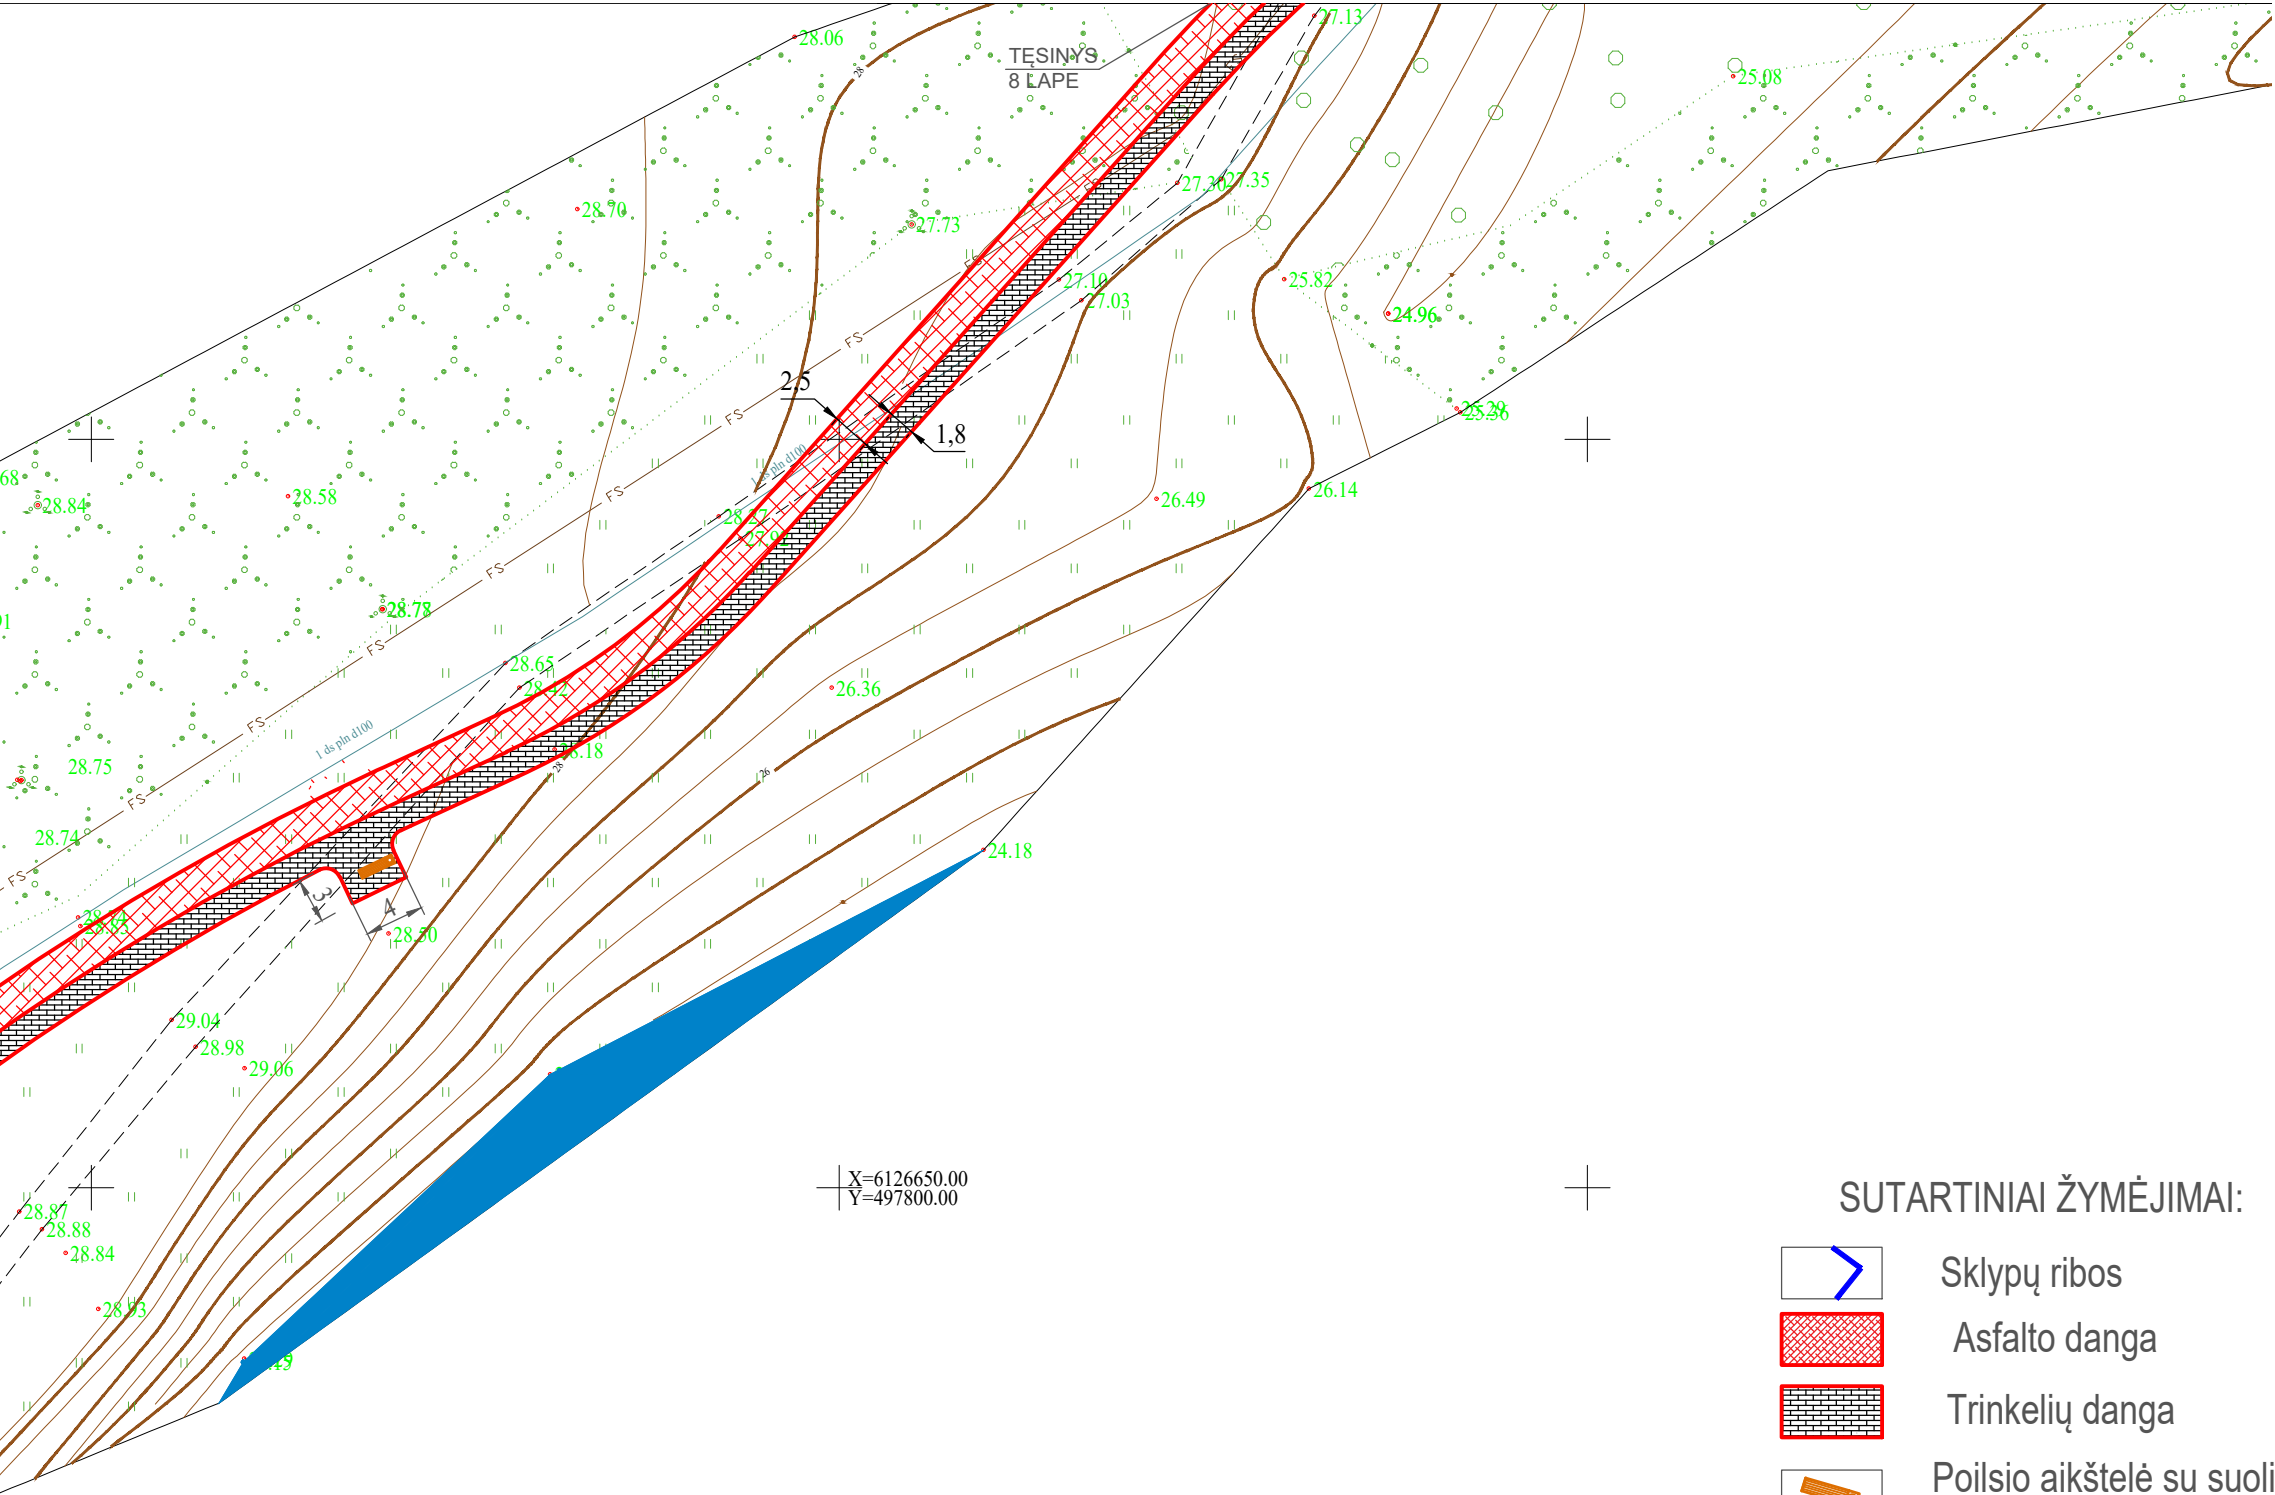

SUTARTINIAI ŽYMĖJIMAI:

- Sklypų ribos
- Asfalto danga
- Trinkelų danga
- Poilsio aikštelė su suoliuku ir šiukšliadėže


|              |                                                        |                                                   |   |       |
|--------------|--------------------------------------------------------|---------------------------------------------------|---|-------|
| 0            | 2024 - 12                                              | Projektiniai pasiūlymai                           |   |       |
| LAIDA        | IŠLEIDIMO DATA                                         | LAIDOS STATUSAS. KEITIMO PRIEŽASTIS (JEI TAIKOMA) |   |       |
| Atestato Nr. |                                                        |                                                   | PĖSČIŲJŲ IR DVIRAČIŲ TAKO (NUO TILTO "VAIVORYKŠTĖ" IKI J. BASANAVIČIAUS G.) KĖDAINIŲ M., STATYBOS PROJEKTAS |       |
| 32198        | PV                                                     | V.MATULEVIČIUS                                    |   | Laida |
| 25889        | PDV                                                    | V.MATULEVIČIUS                                    |   | 0     |
| LT           | UŽSAKOVAS: KĖDAINIŲ RAJONO SAVIVALDYBĖS ADMINISTRACIJA |                                                   | [24-29]-PP-S-1                                                                                              | Lapas |
|              |                                                        |                                                   |   | 7     |
|              |                                                        |                                                   |   | Lapų  |
|              |                                                        |                                                   |   | 11    |

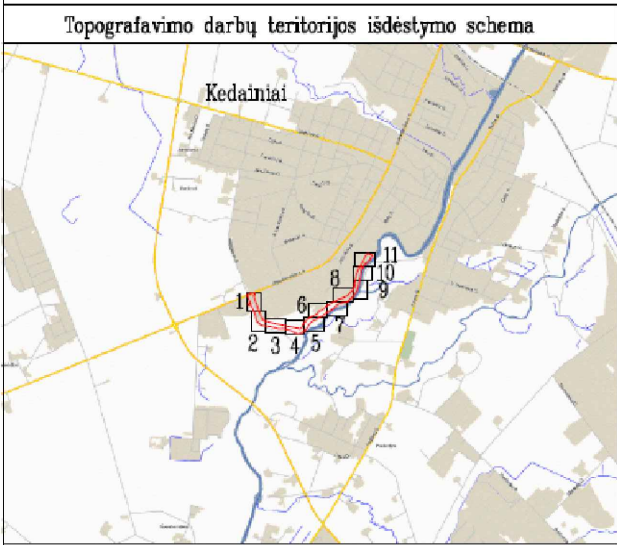


|              |                                                                                                   |                                                                      |                                                                                     |   |       |      |
|--------------|---------------------------------------------------------------------------------------------------|----------------------------------------------------------------------|-------------------------------------------------------------------------------------|---|-------|------|
| 0            | 2024 - 12                                                                                         |                                                                      | Projektiniai pasiūlymai                                                             |   |       |      |
| LAIDA        | IŠLEIDIMO DATA                                                                                    |                                                                      | LAIDOS STATUSAS. KEITIMO PRIEŽASTIS (JEI TAIKOMA)                                   |   |       |      |
| Atestato Nr. | <br>Medstatyba | UAB "MEDSTATYBA"<br>Ateities g.10<br>LT08303 VILNIUS<br>TEL: 2613796 |                                                                                     | PĖSČIŲJŲ IR DVIRAČIŲ TAKO (NUO TILTO "VAIVORYKŠTĖ" IKI J. BASANA VIČIAUS G.) KĖDAINIŲ M., STATYBOS PROJEKTAS |       |      |
|              |                                                                                                   |                                                                      |                                                                                     |   |       |      |
| 32198        | PV                                                                                                | V.MATULEVIČIUS                                                       |  | TRASOS PLANAS.<br>M 1:500.                                                                                   |       |      |
| 25889        | PDV                                                                                               | V.MATULEVIČIUS                                                       |                                                                                     |   |       |      |
|              |                                                                                                   |                                                                      |                                                                                     |   |       |      |
| LT           | UŽSAKOVAS:<br>KĖDAINIŲ RAJONO SAVIVALDYBĖS ADMINISTRACIJA                                         |                                                                      |                                                                                     | [24-29]-PP-S-1                                                                                               | Lapas | Lapų |
|              |                                                                                                   |                                                                      |                                                                                     |   | 8     | 11   |

SUTARTINIAI ŽYMĖJIMAI:

- Sklypų ribos
- Asfalto danga
- Trinkelių danga
- Poilsio aikštelė su suoliuku ir šiukšliadėže

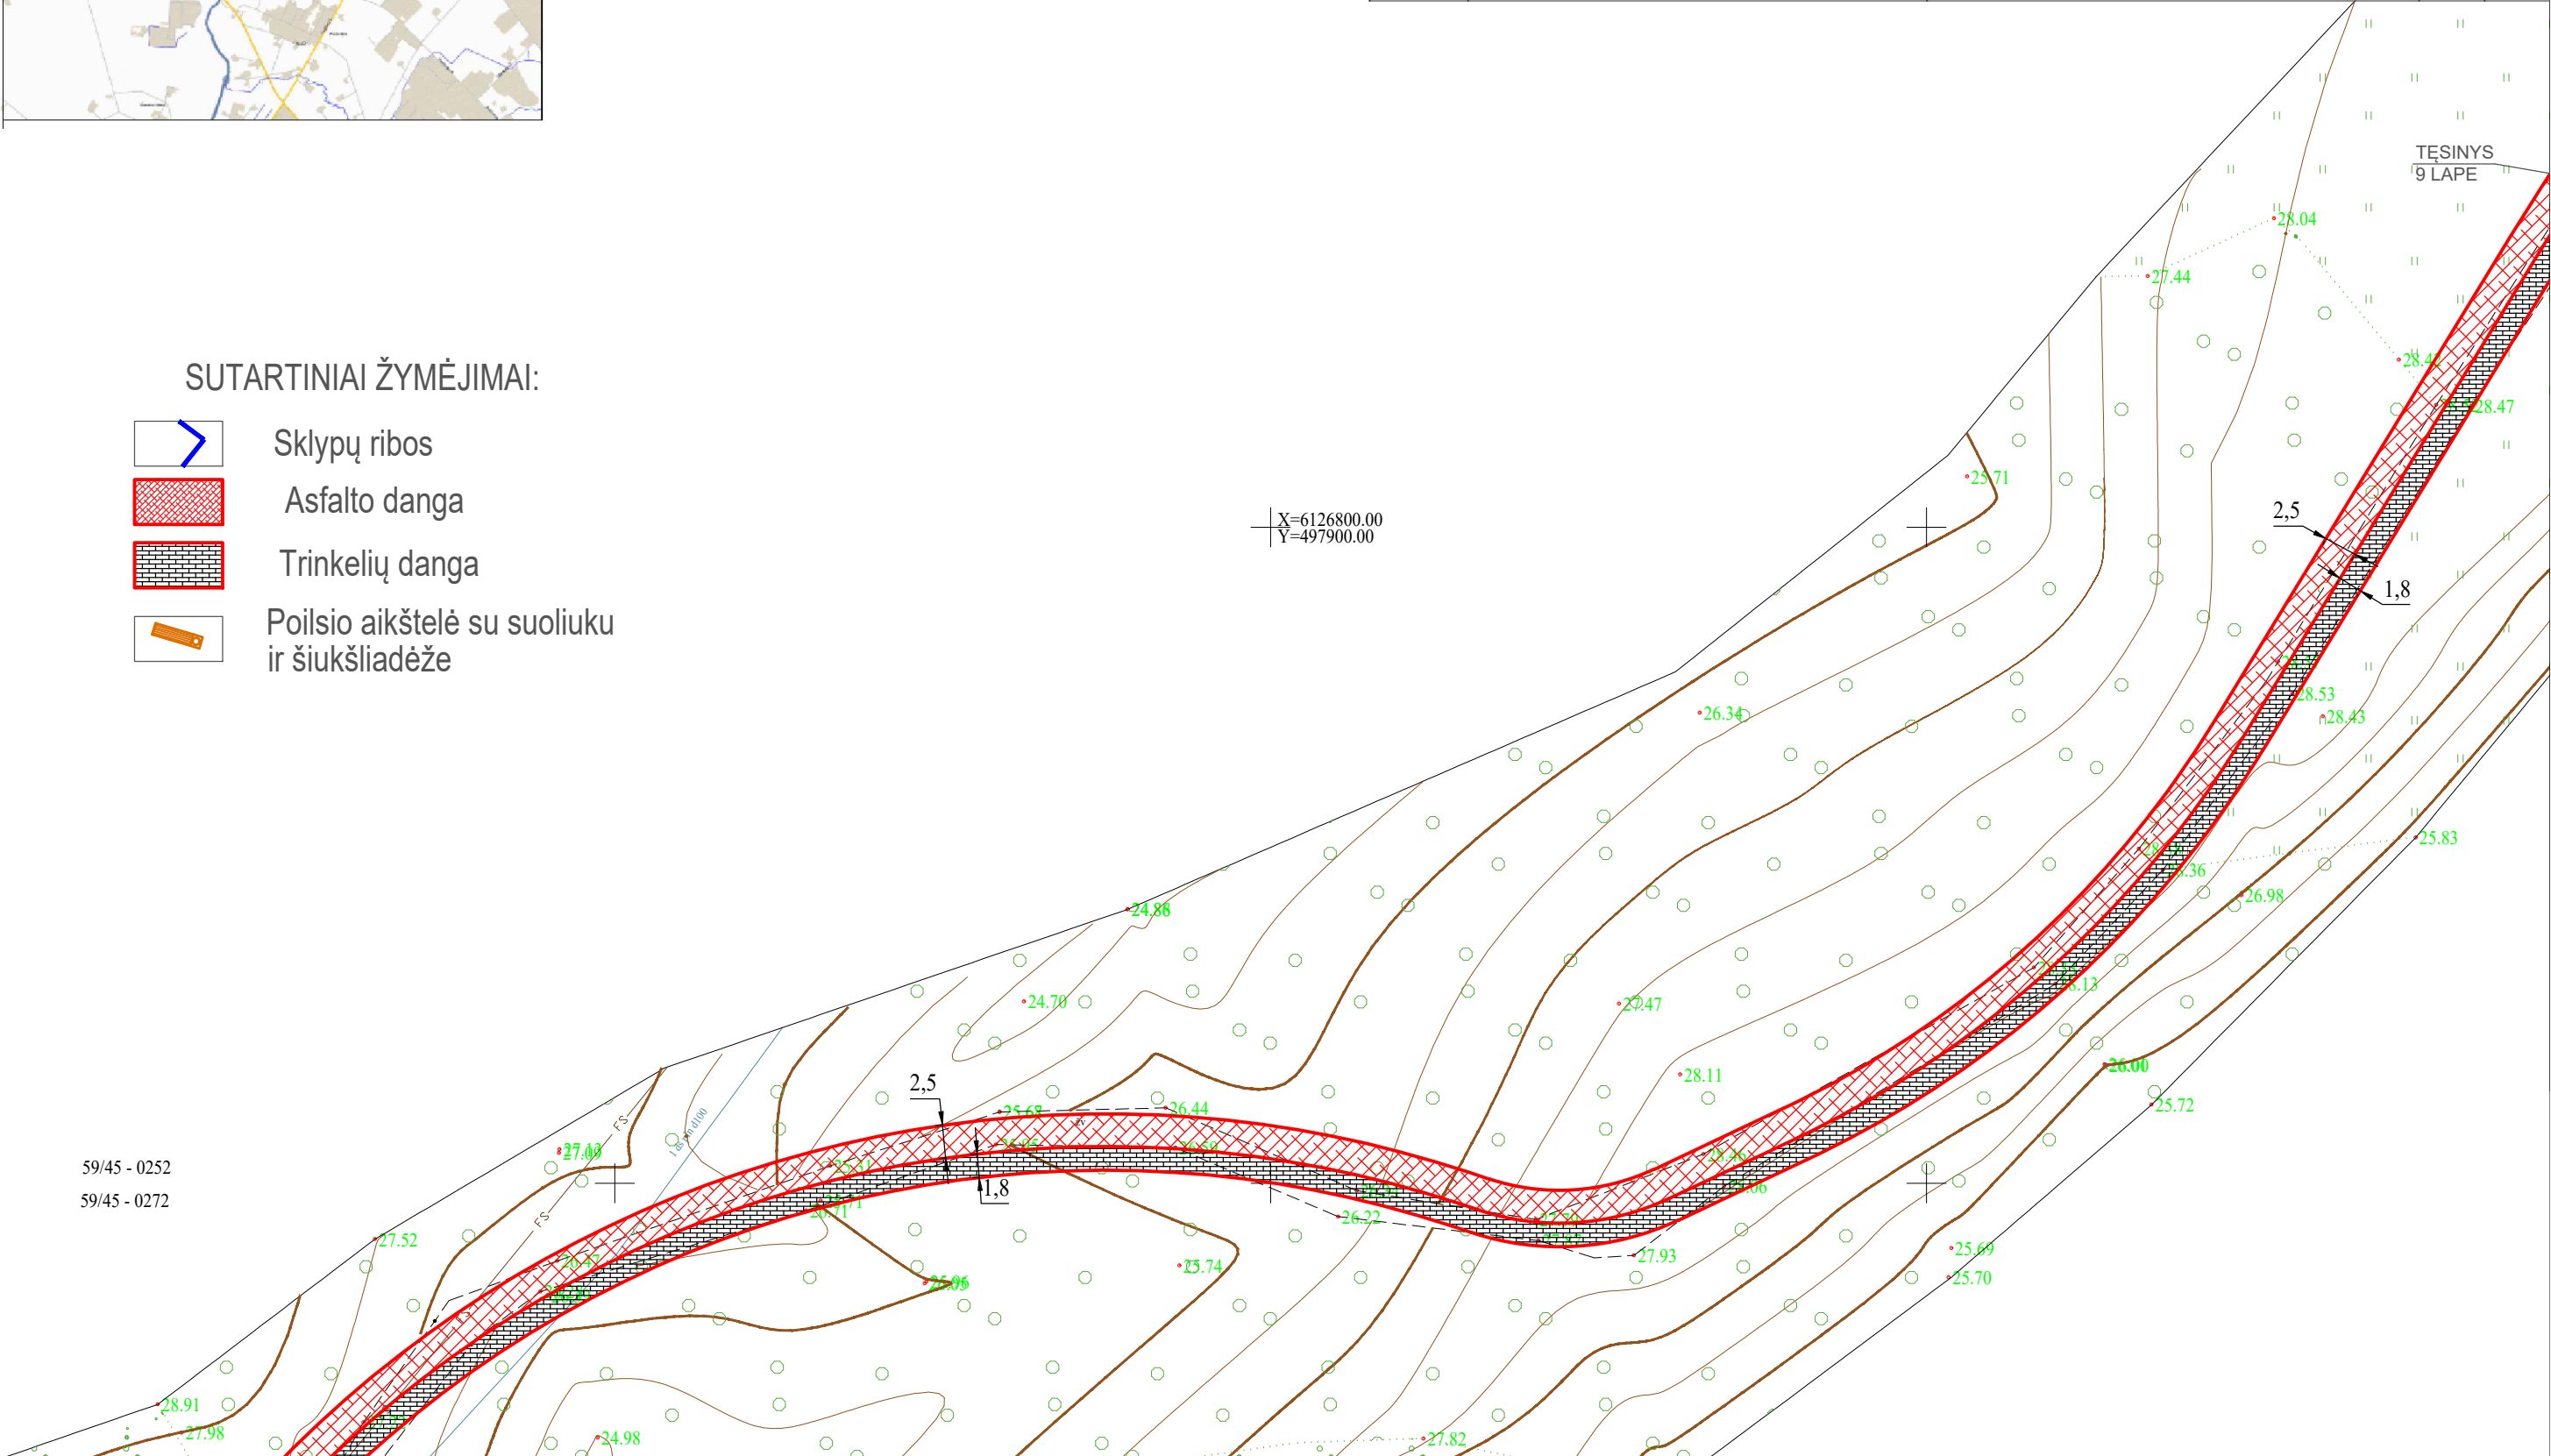

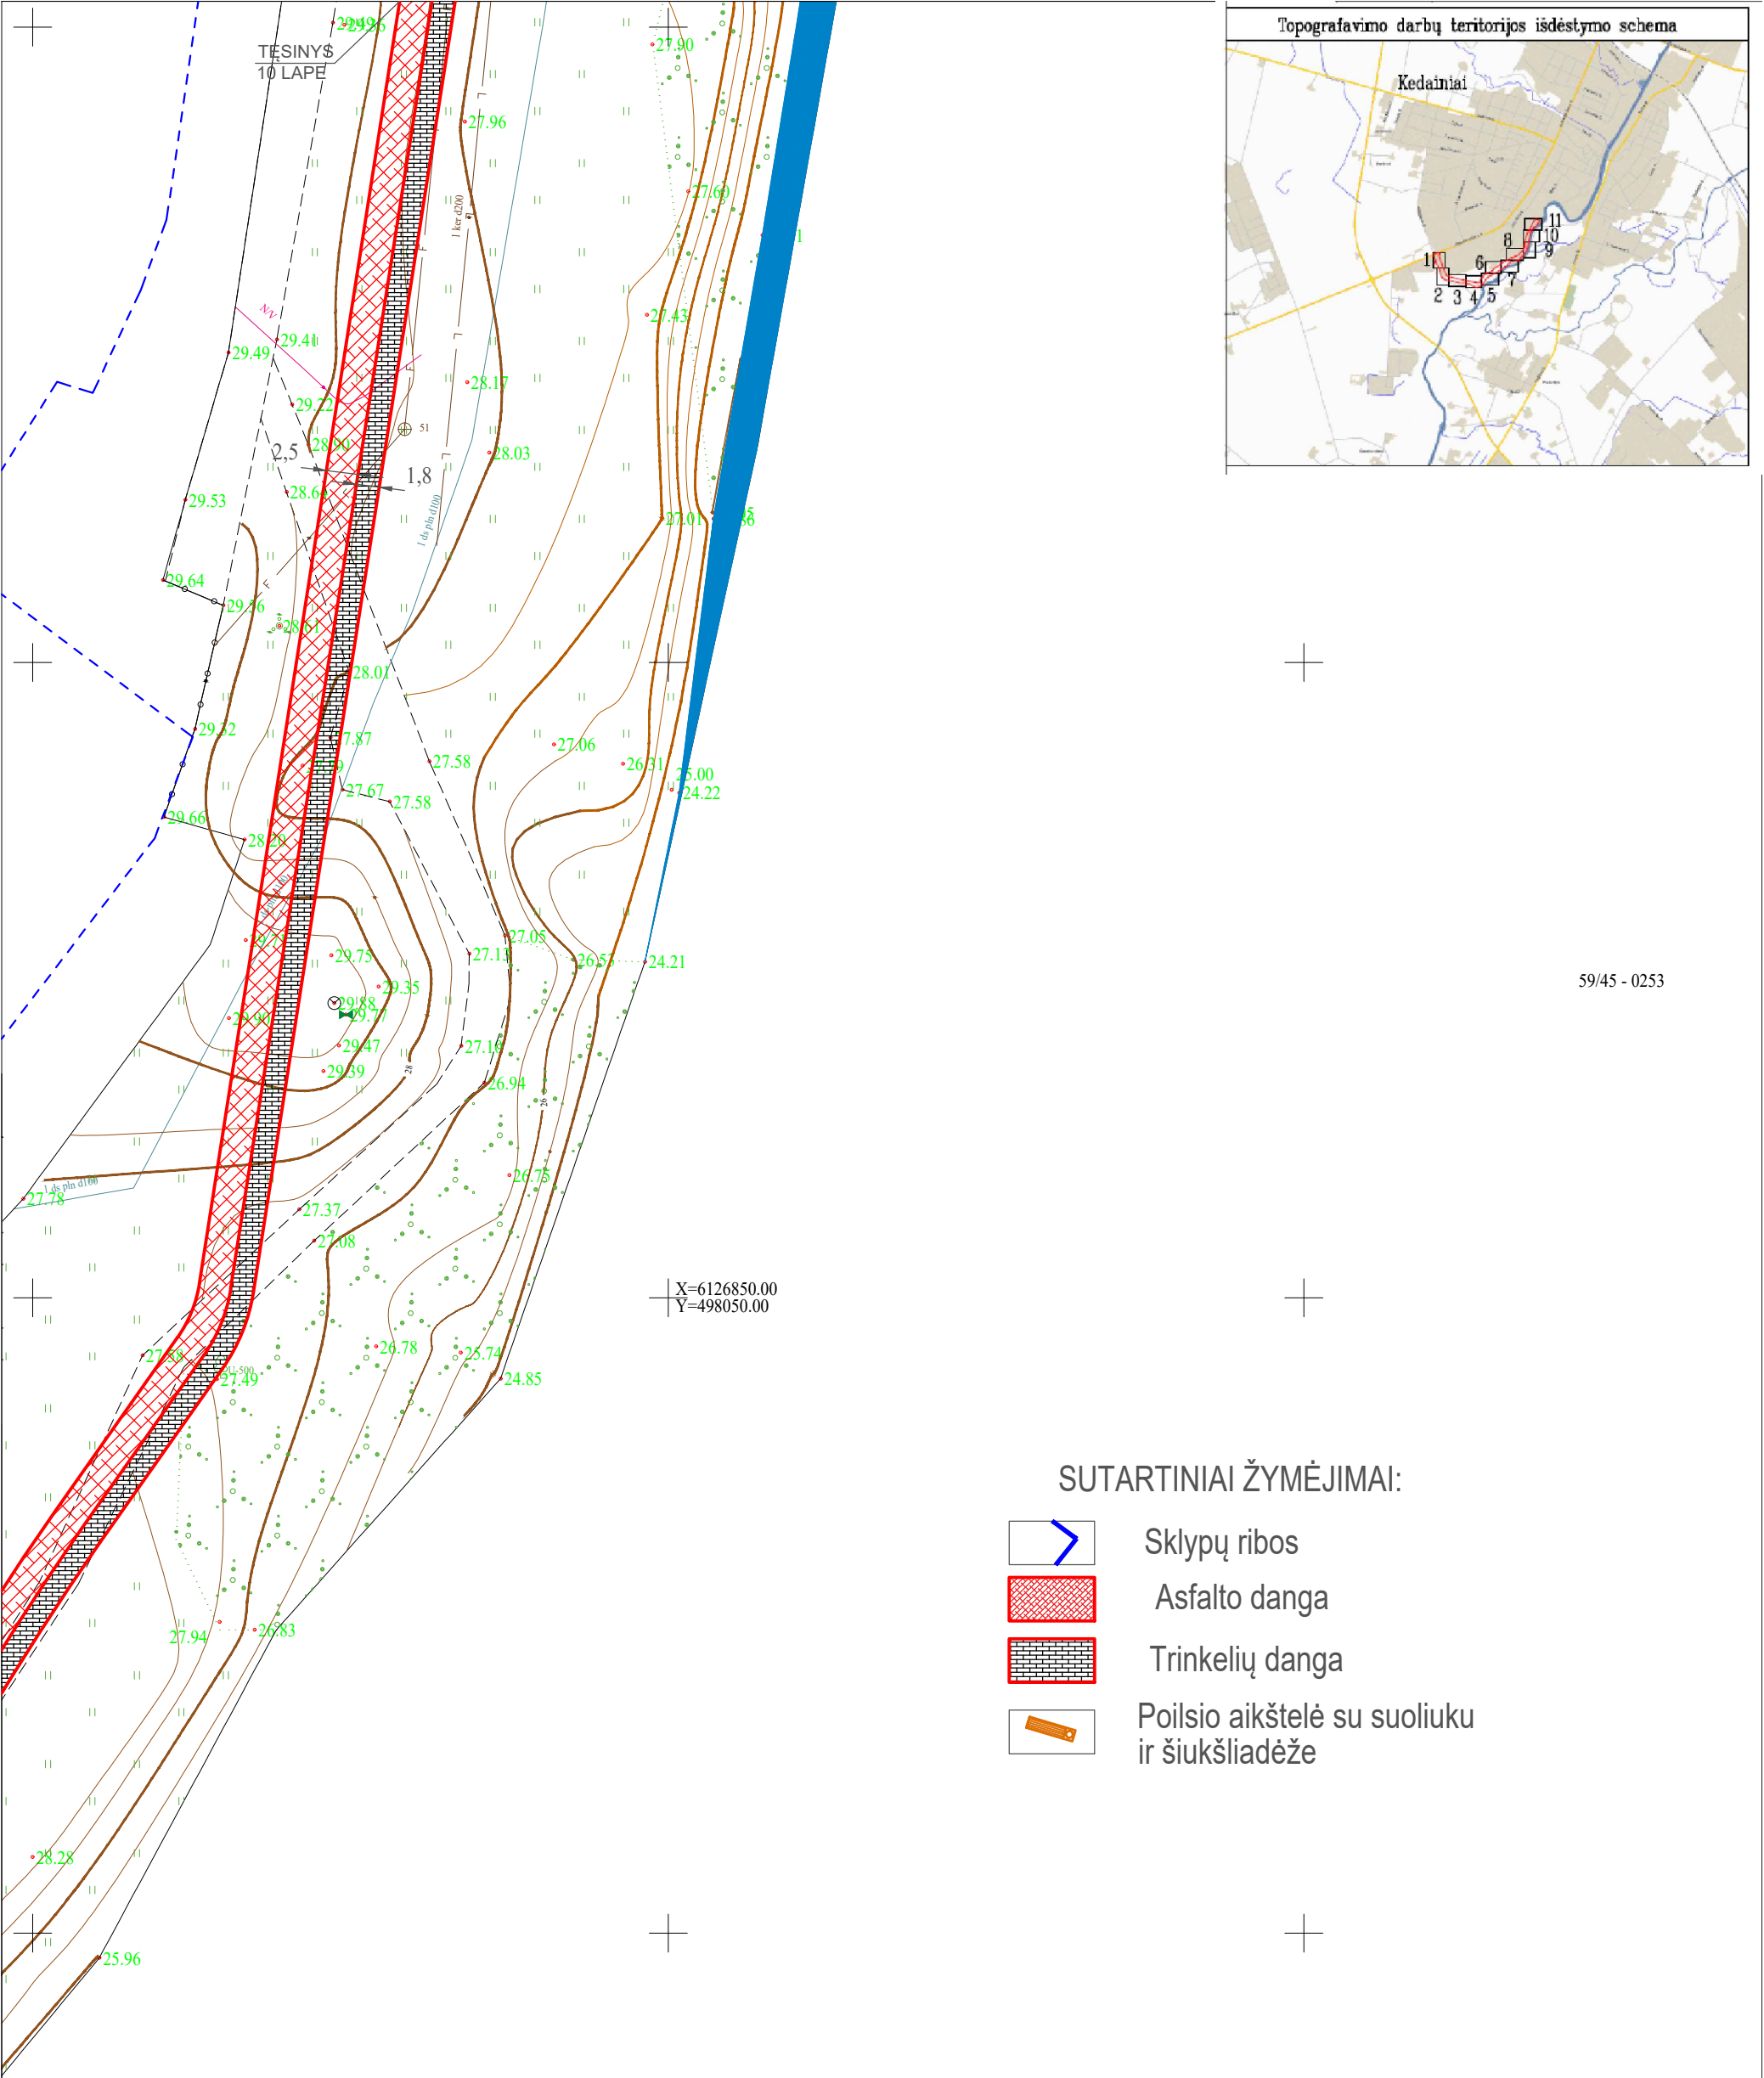


59/45 - 0253

SUTARTINIAI ŽYMĖJIMAI:

- Sklypų ribos
- Asfalto danga
- Trinkelų danga
- Poilsio aikštelė su suoliuku ir šiukšliadėže

|              |   |                |   |  |       |
|--------------|---|----------------|---|--|-------|
| 0            | 2024 - 12   |                | Projektiniai pasiūlymai                                                                                      |  |       |
| LAIDA        | IŠLEIDIMO DATA   |                | LAIDOS STATUSAS. KEITIMO PRIEŽASTIS (JEI TAIKOMA)                                                            |  |       |
| Atestato Nr. | <div><div><div></div><div></div><div></div><div></div><div></div></div><div>Medstatyba</div></div> <div>UAB "MEDSTATYBA"<br/>Ateities g.10<br/>LT08303 VILNIUS<br/>TEL: 2613796</div> |                | PĖSČIŲJŲ IR DVIRAČIŲ TAKO (NUO TILTO "VAIVORYKŠTĖ" IKI J. BASANA VIČIAUS G.) KĖDAINIŲ M., STATYBOS PROJEKTAS |  |       |
| 32198        | PV   | V.MATULEVIČIUS | <div>TRASOS PLANAS.<br/>M 1:500.</div>                                                                       |  | Laida |
| 25889        | PDV   | V.MATULEVIČIUS |   |  | 0     |
| LT           | UŽSAKOVAS:<br>KĖDAINIŲ RAJONO SAVIVALDYBĖS ADMINISTRACIJA   |                | [24-29]-PP-S-1                                                                                               |  | Lapas |
|              |   |                |   |  | 9     |

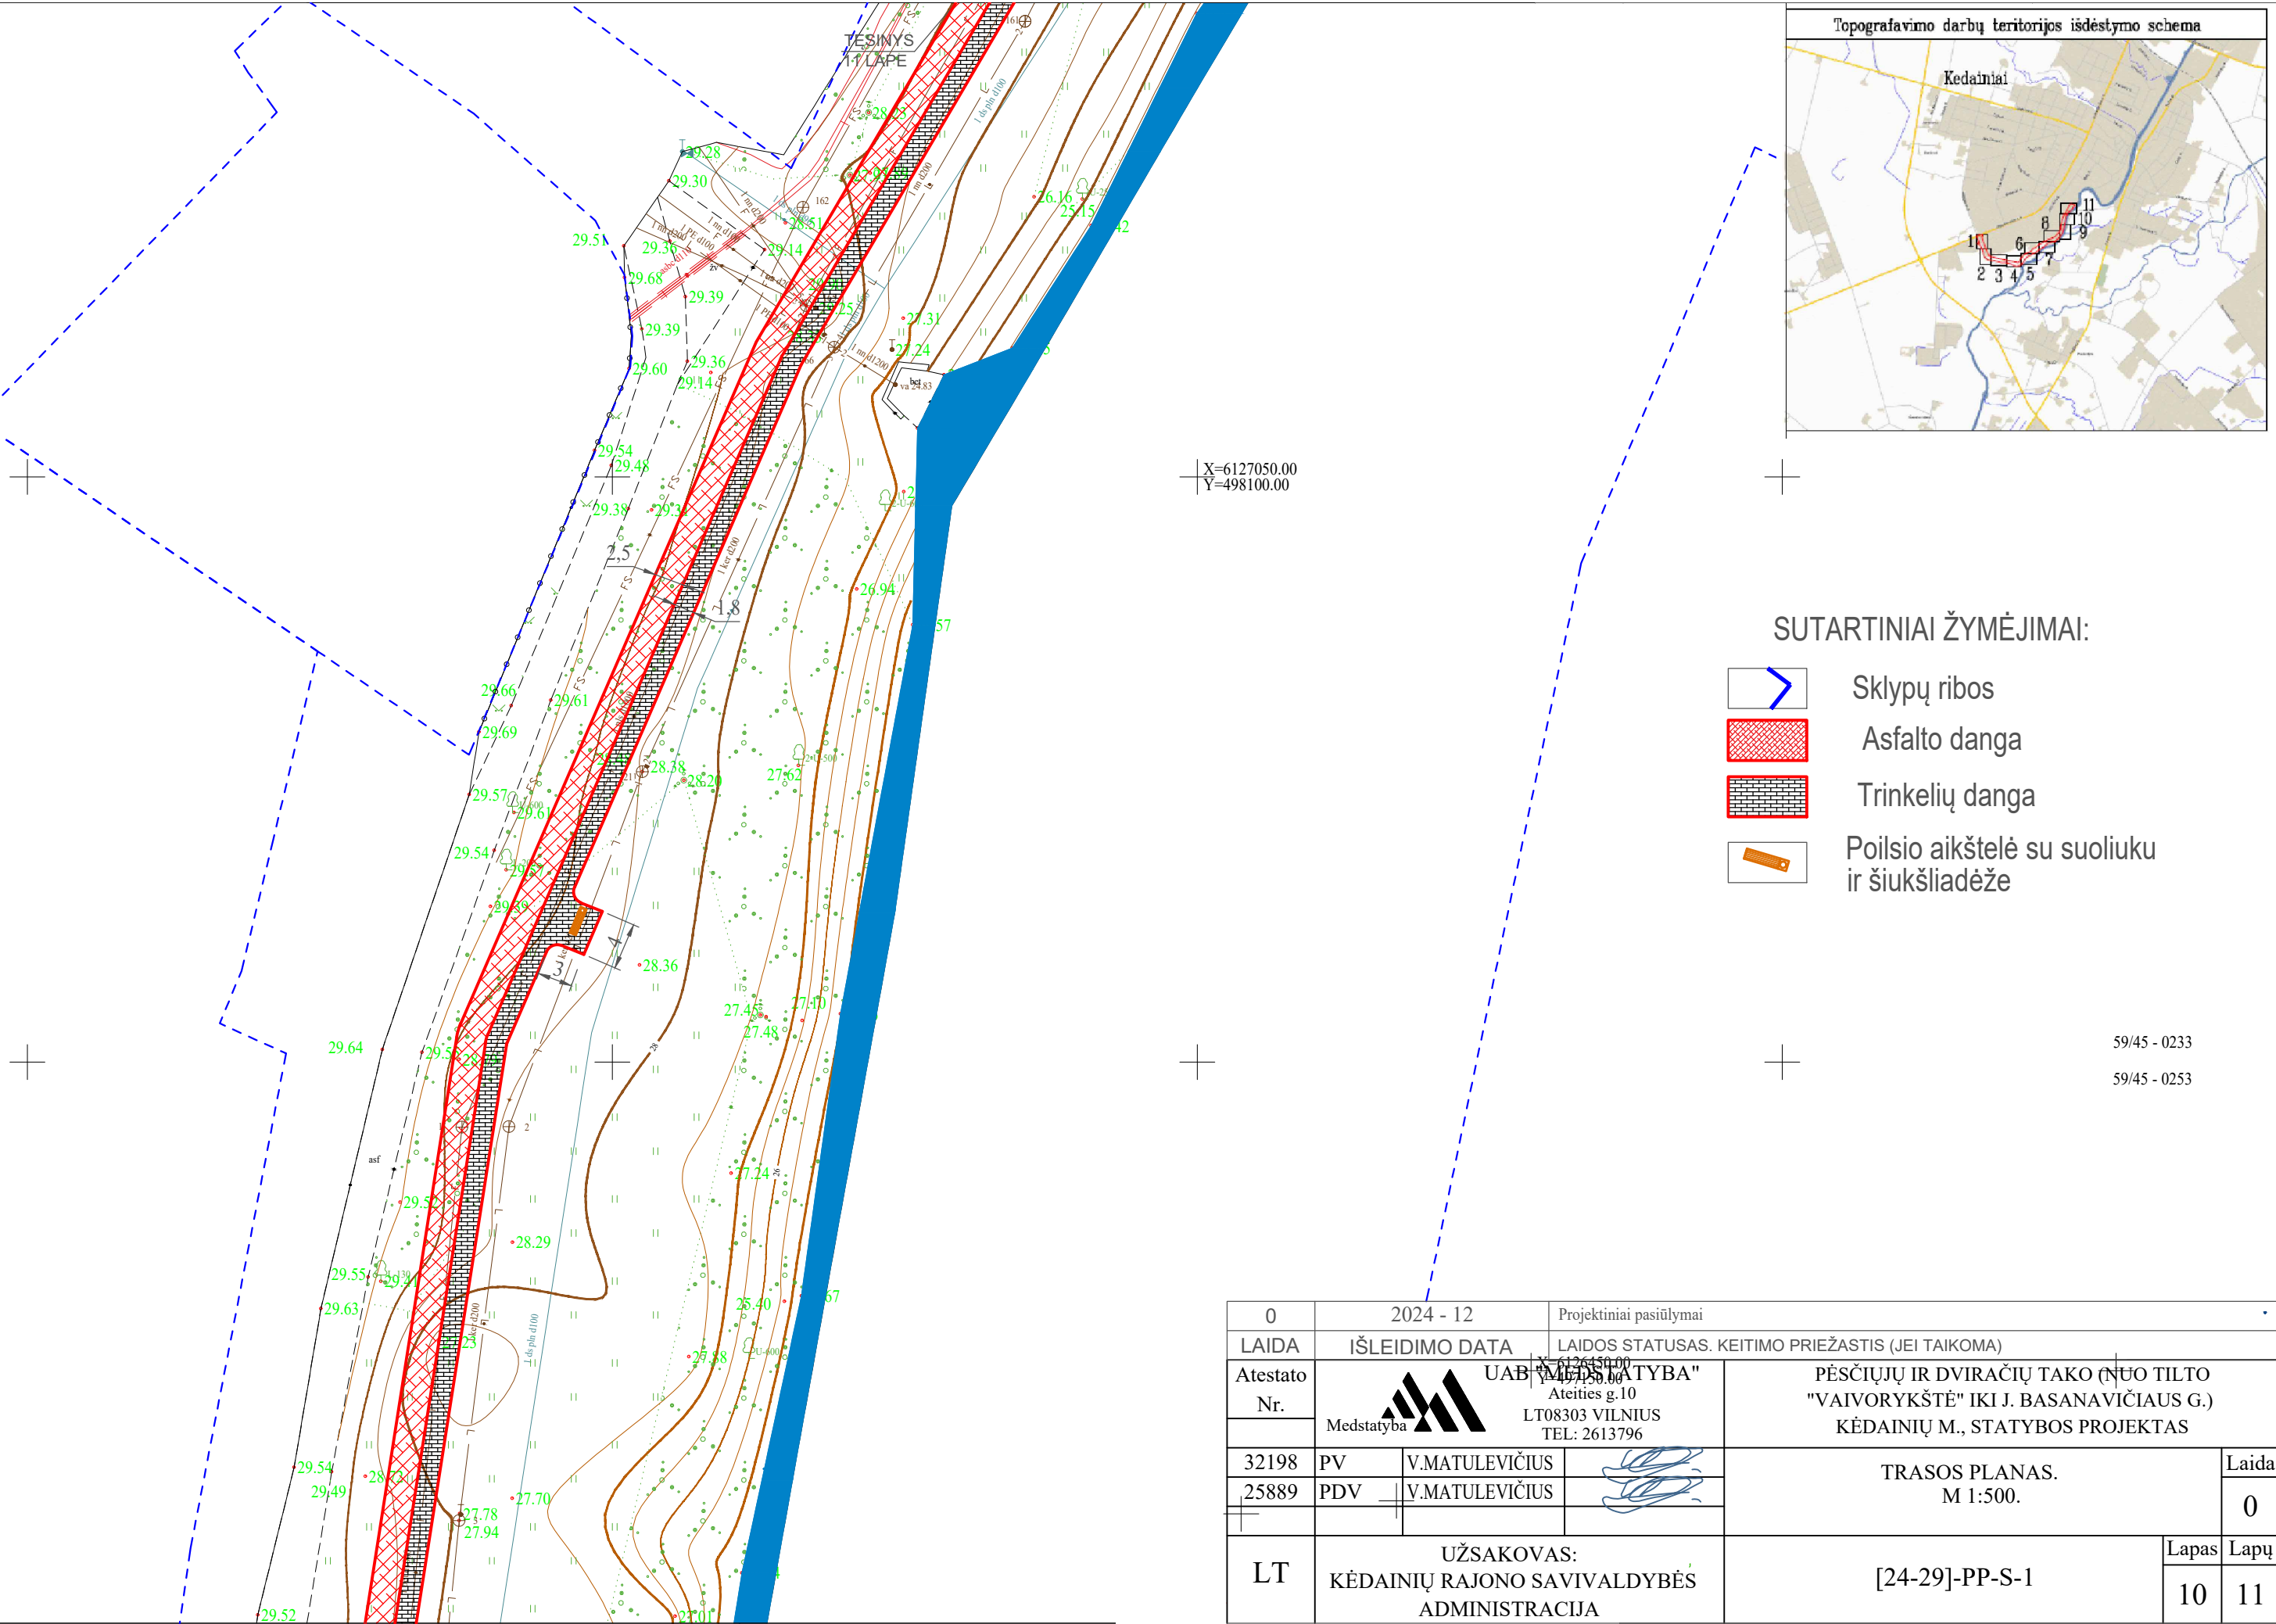

- SUTARTINIAI ŽYMĖJIMAI:
- Sklypų ribos
  - Asfalto danga
  - Trinkelio danga
  - Poilsio aikštelė su suoliuku ir šiukšliadėže

59/45 - 0233  
59/45 - 0253

|              |   |                |   |  |       |
|--------------|---|----------------|---|--|-------|
| 0            | 2024 - 12   |                | Projektiniai pasiūlymai                                                                                     |  |       |
| LAIDA        | IŠLEIDIMO DATA   |                | LAIDOS STATUSAS. KEITIMO PRIEŽASTIS (JEI TAIKOMA)                                                           |  |       |
| Atestato Nr. | <div> UAB "MEDSTATYBA"<br/>Ateities g.10<br/>LT08303 VILNIUS<br/>TEL: 2613796</div> |                | PĖSČIŲJŲ IR DVIRAČIŲ TAKO (NUO TILTO "VAIVORYKŠTĖ" IKI J. BASANAVIČIAUS G.) KĖDAINIŲ M., STATYBOS PROJEKTAS |  |       |
| 32198        | PV   | V.MATULEVIČIUS | TRASOS PLANAS.<br>M 1:500.                                                                                  |  | Laida |
| 25889        | PDV   | V.MATULEVIČIUS |   |  | 0     |
| LT           | UŽSAKOVAS:<br>KĖDAINIŲ RAJONO SAVIVALDYBĖS ADMINISTRACIJA   |                | [24-29]-PP-S-1                                                                                              |  | Lapas |
|              |   |                |   |  | 10    |
|              |   |                |   |  | 11    |

