
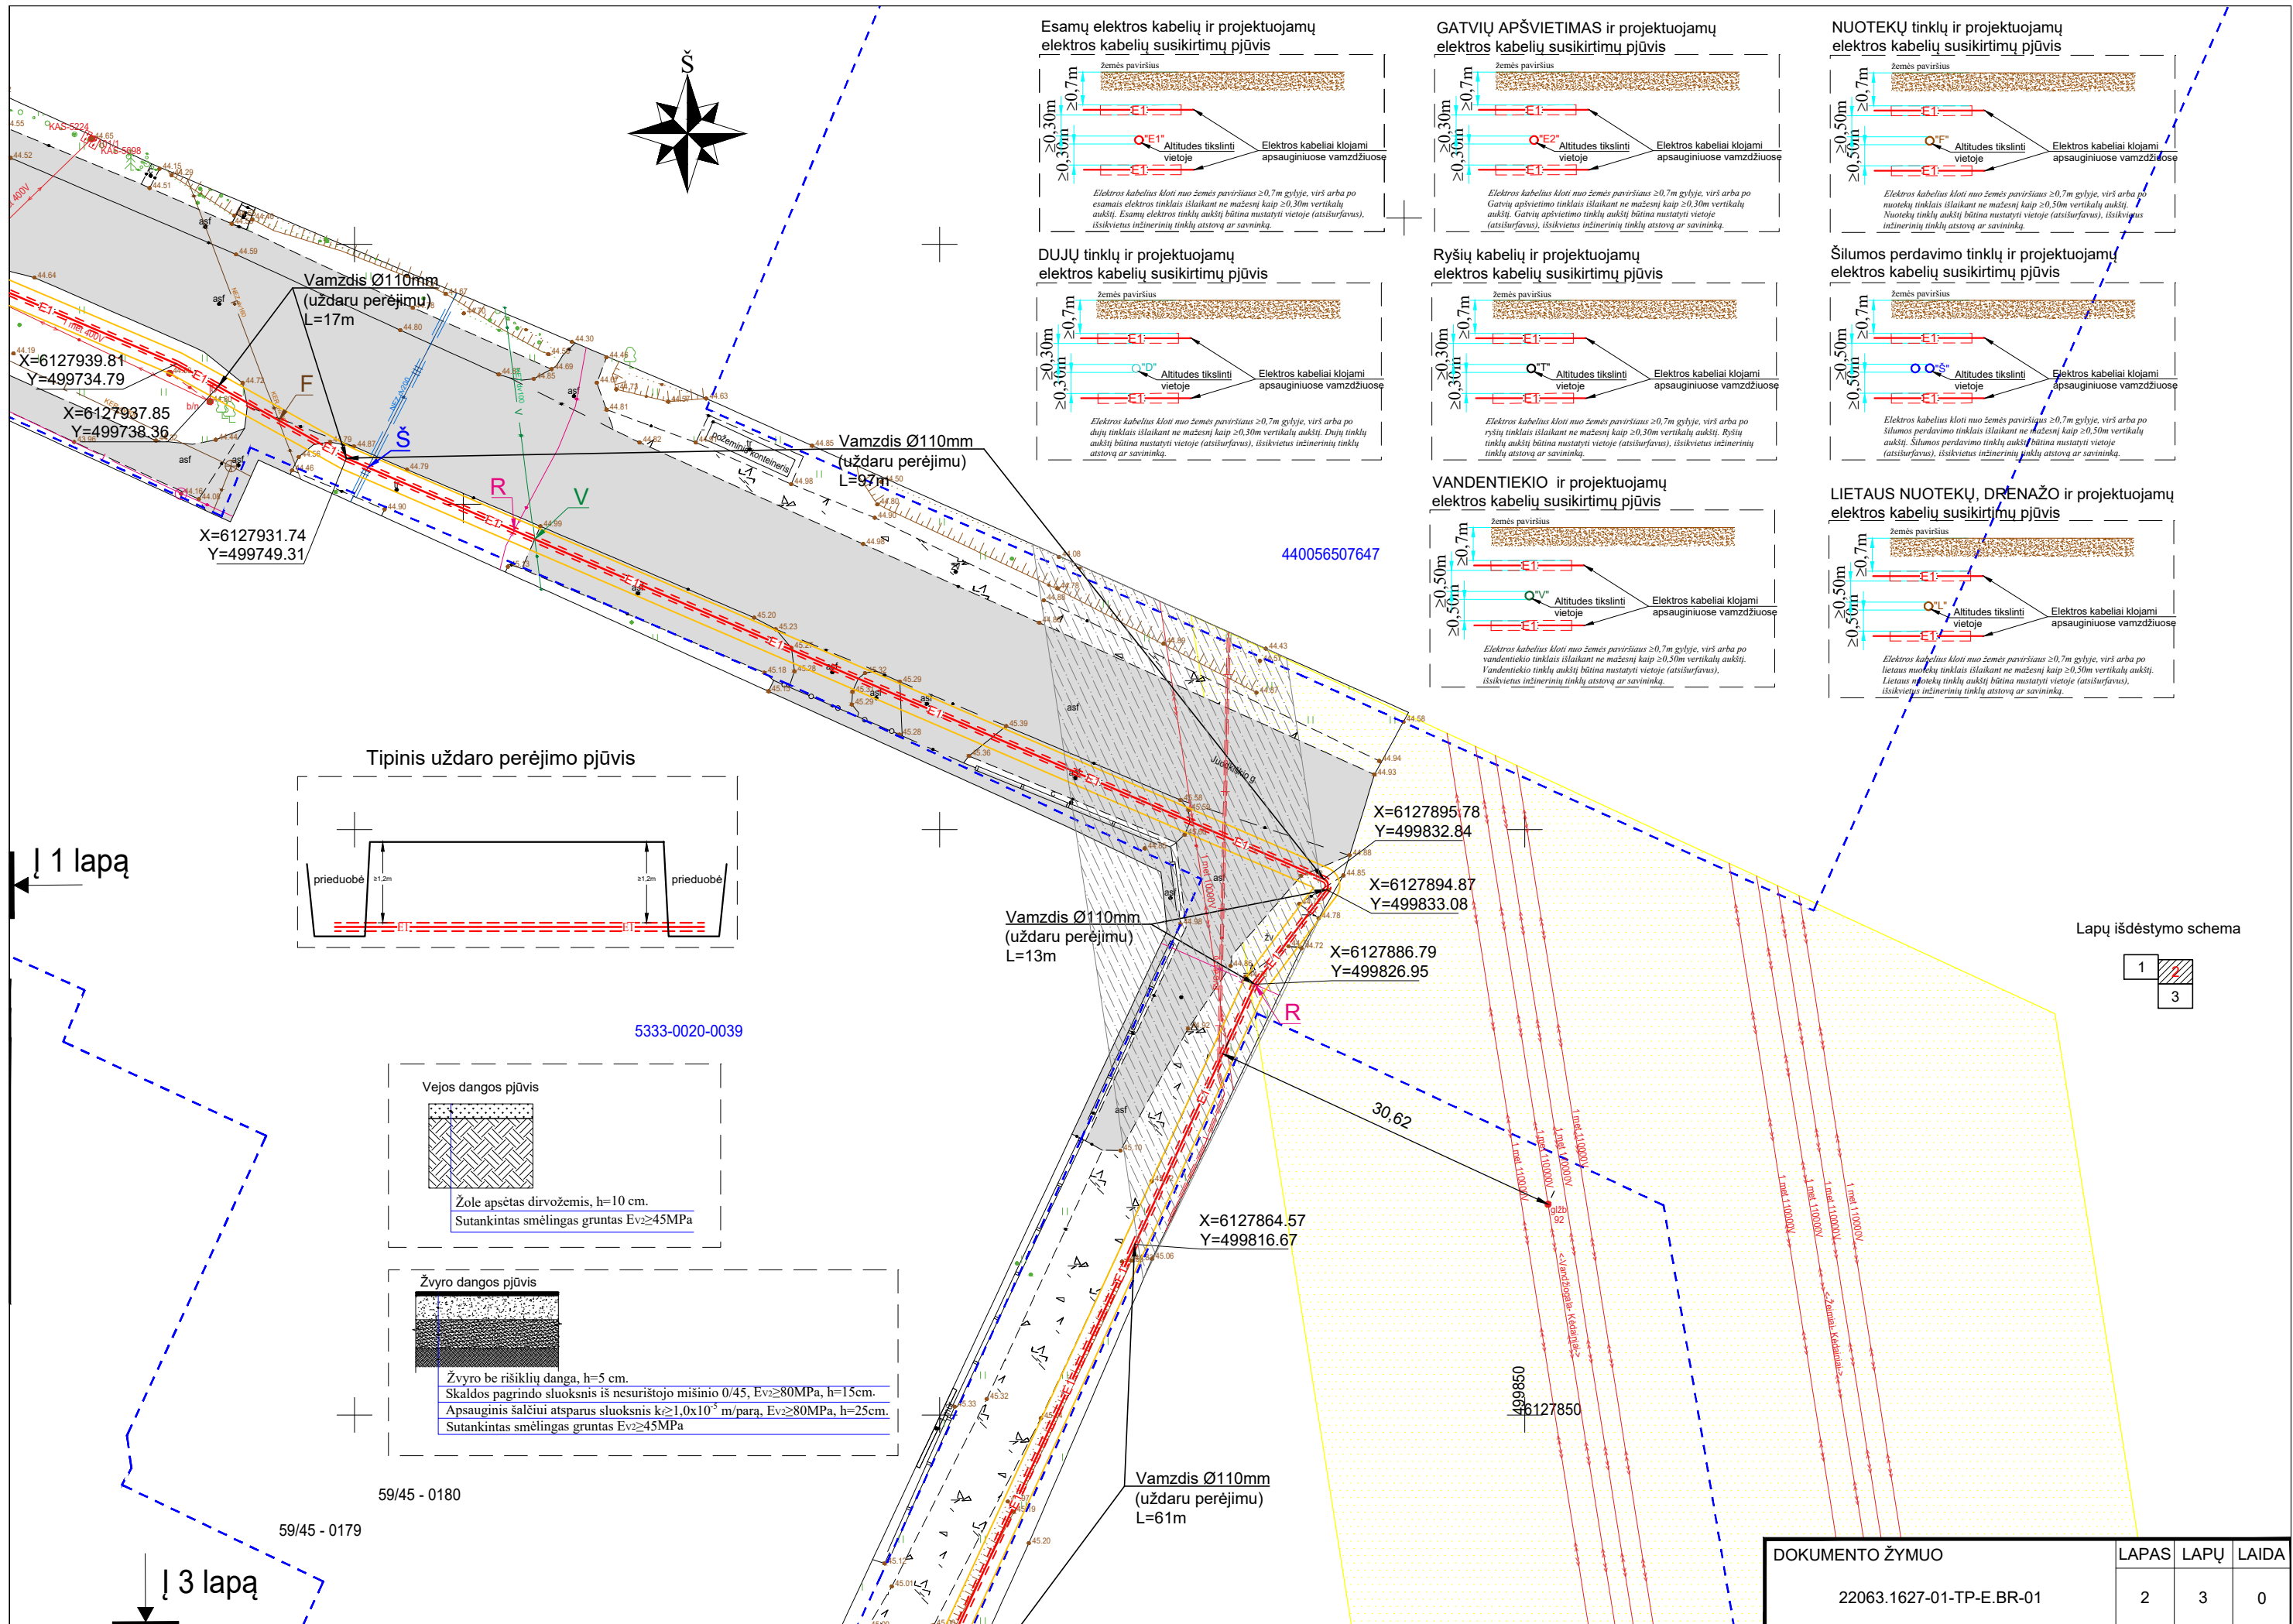


DOKUMENTO ŽYMUO	LAPAS	LAPŲ	LAIDA
22063.1627-01-TP-E.BR-01	2	3	0

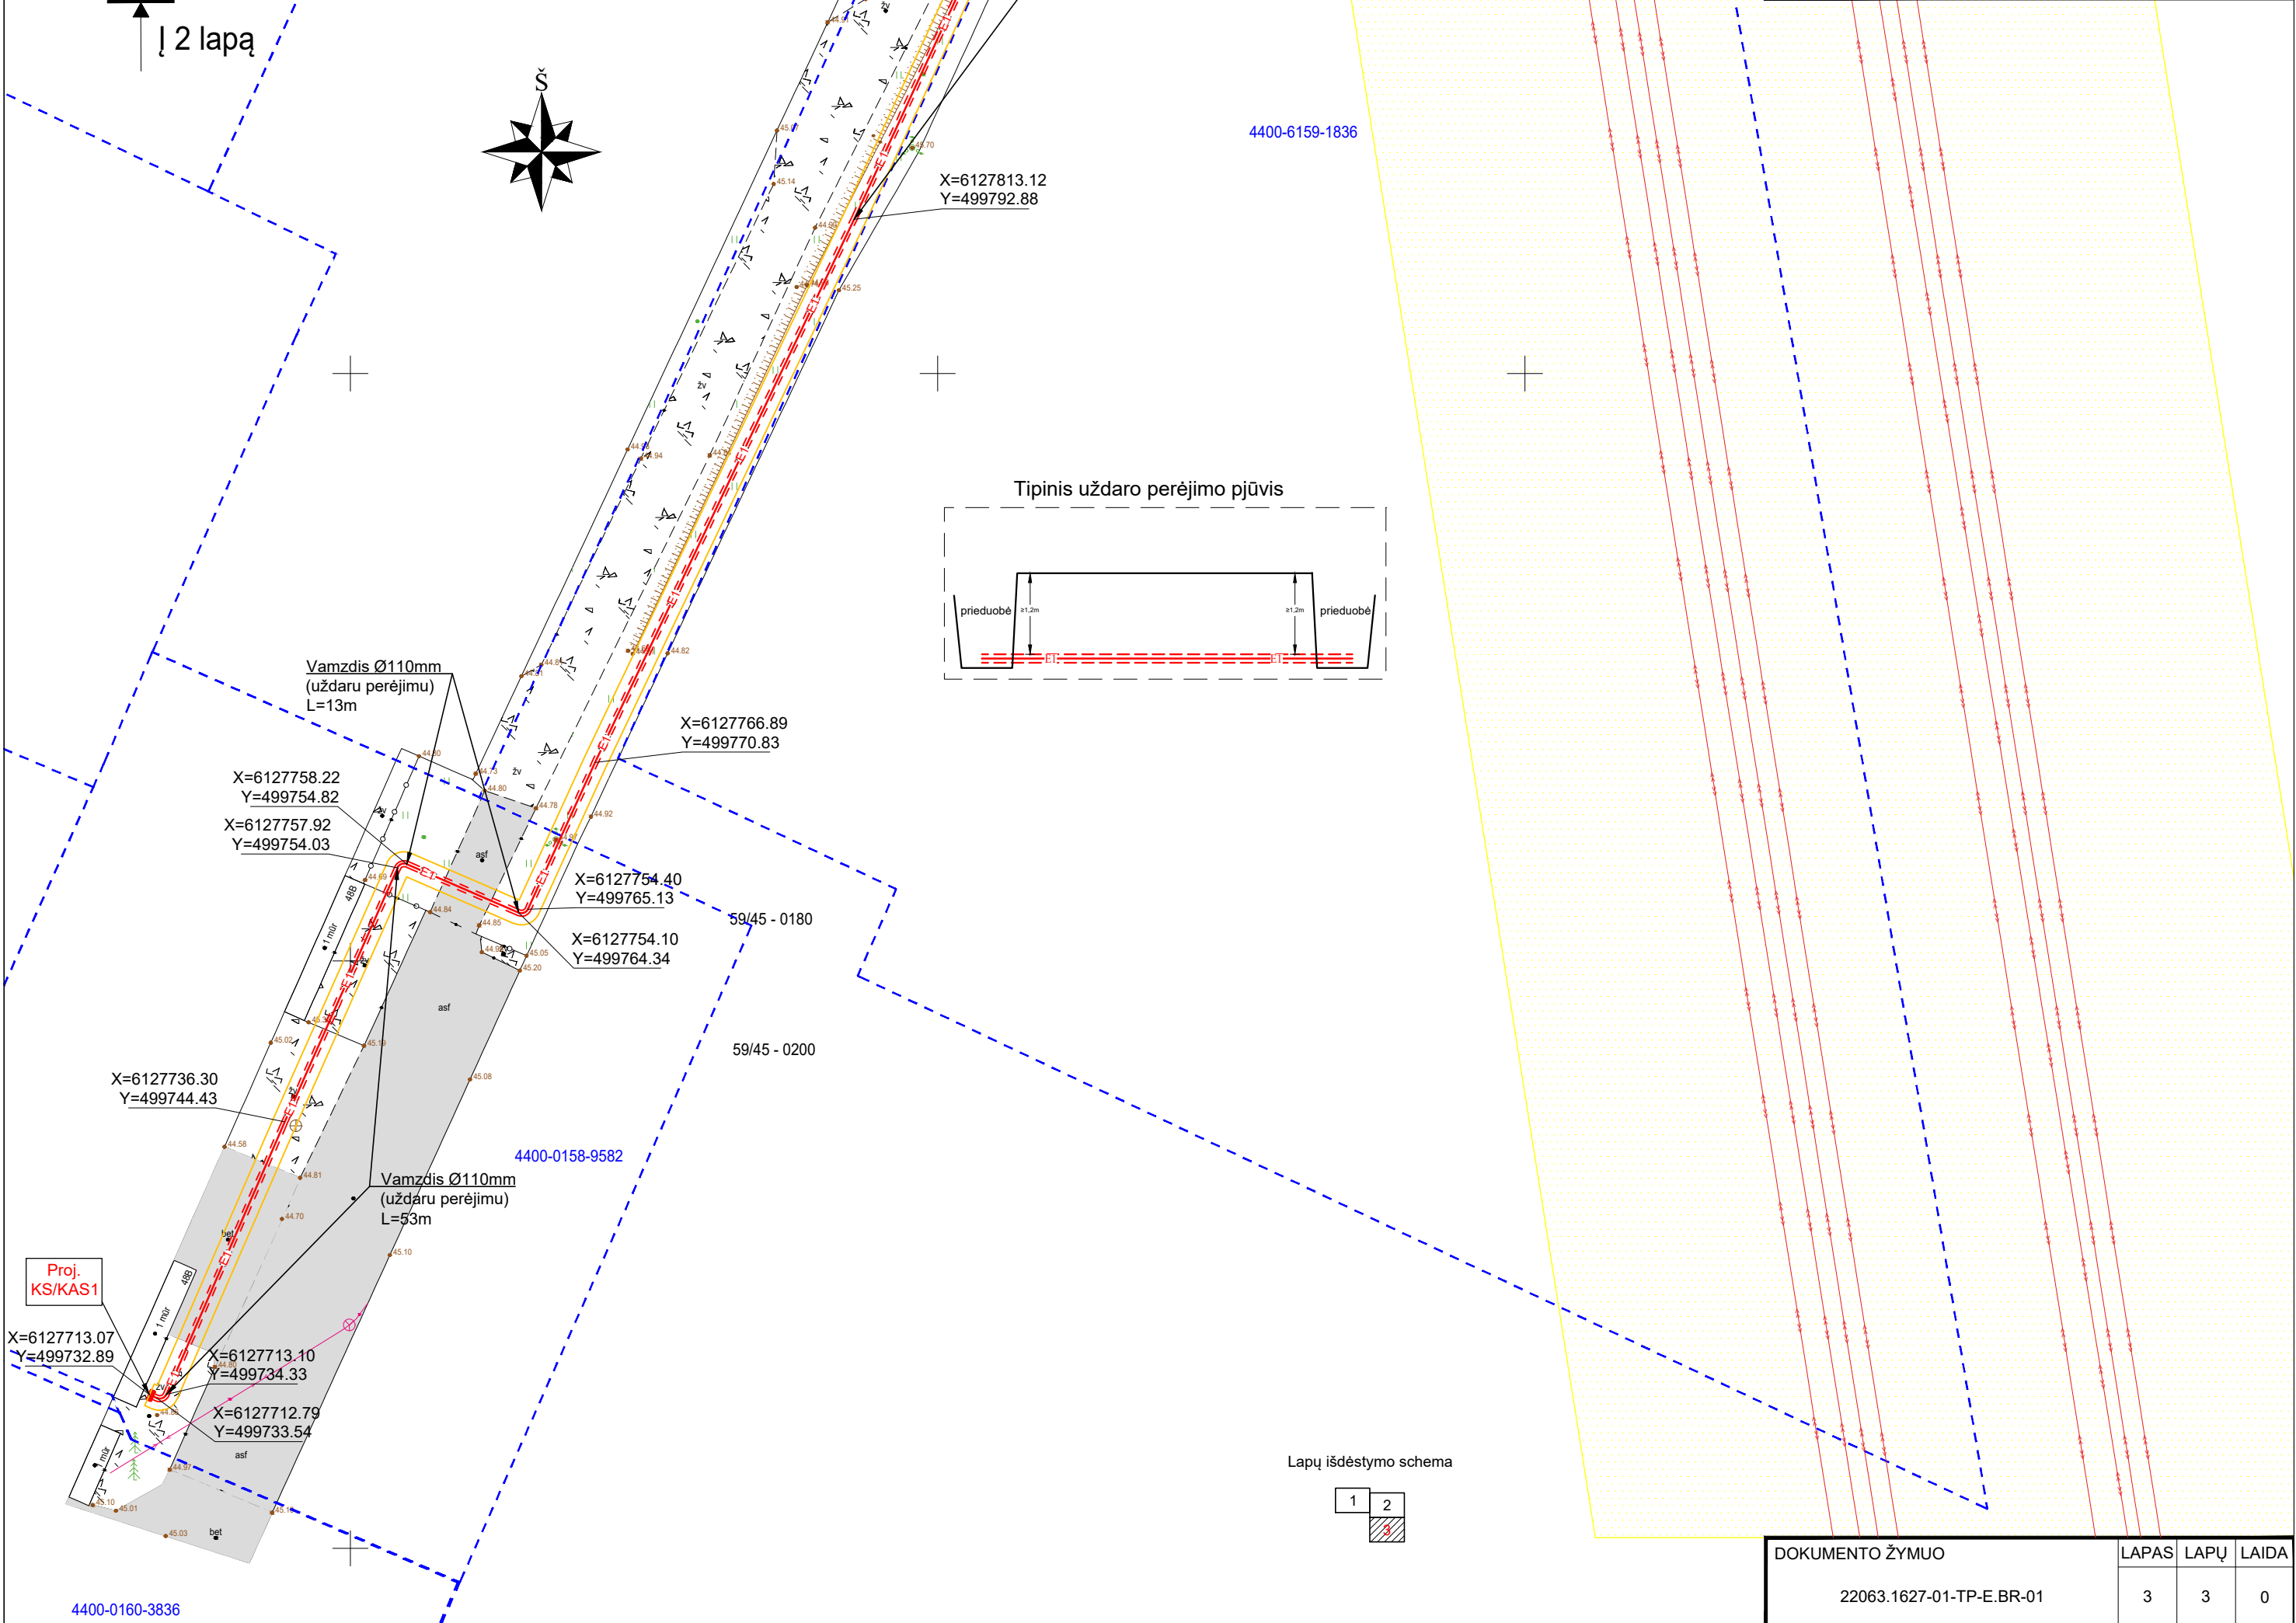

DOKUMENTO ŽYMUO	LAPAS	LAPŲ	LAIDA
22063.1627-01-TP-E.BR-01	3	3	0