


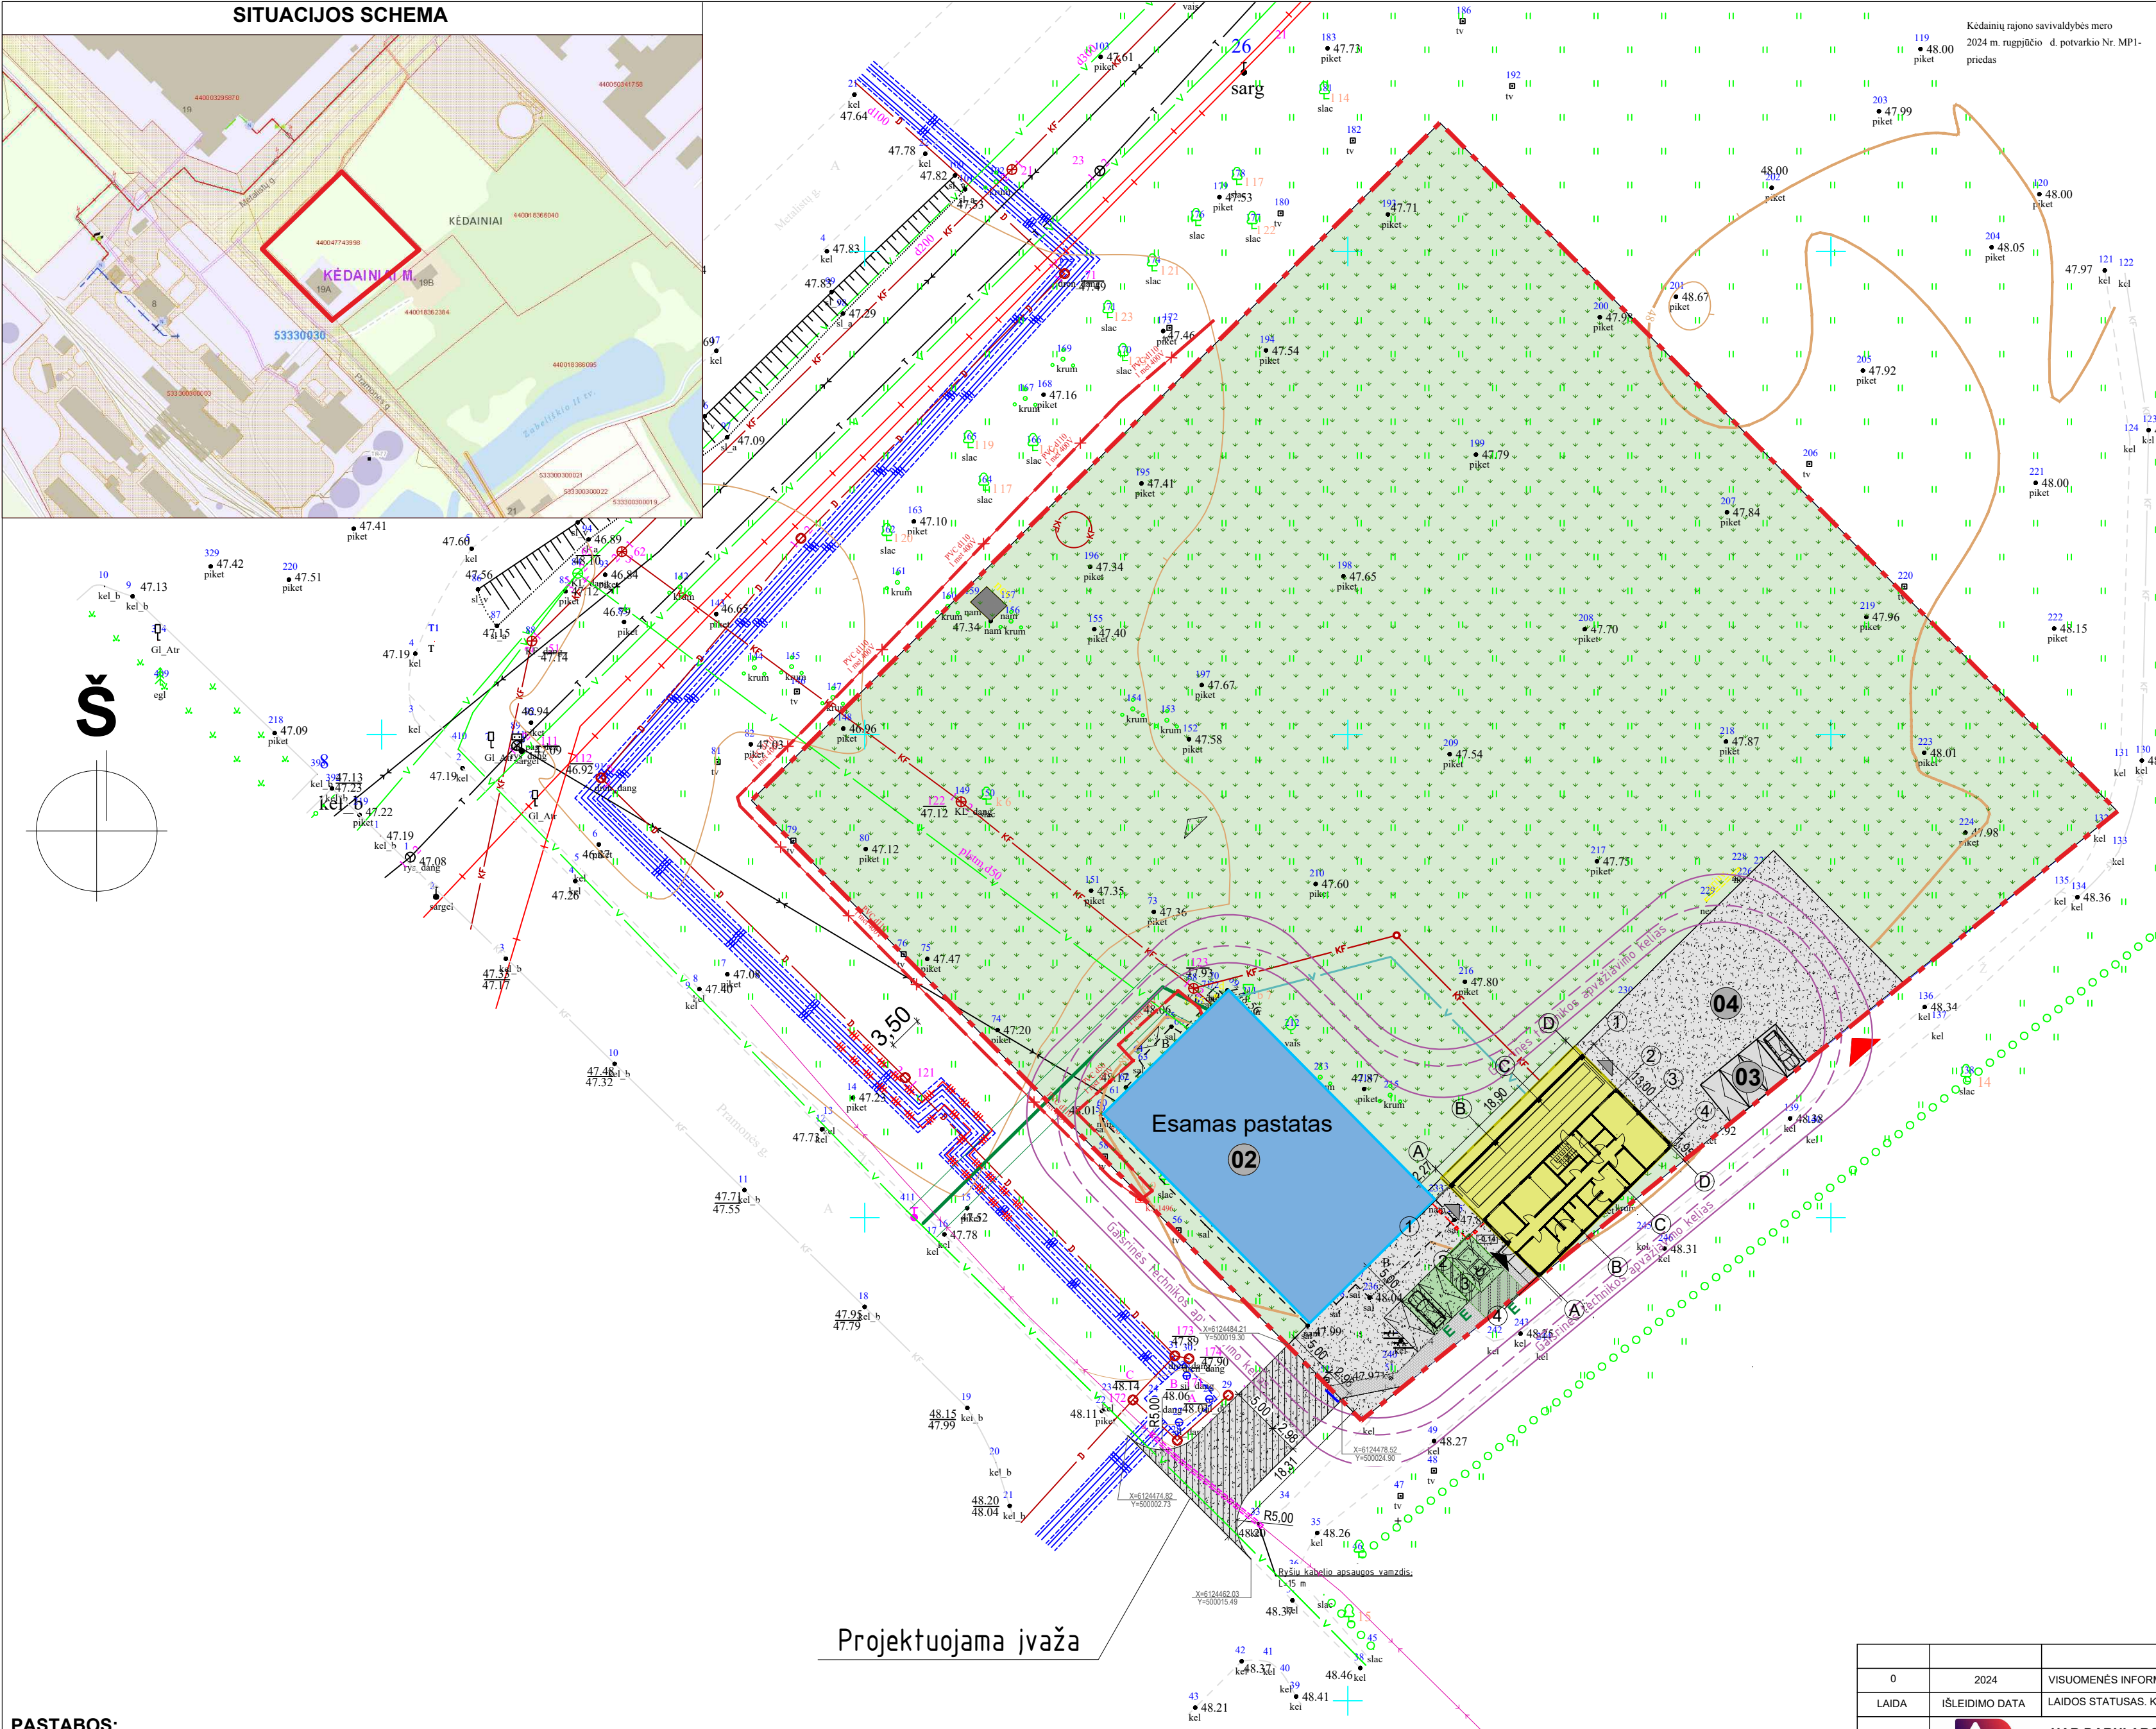

- PASTABOS:**
- Matmenys pateikti metrais.
 - Pateikiami esami sklypo rodikliai (prieš numatomo statinio statybą) ir planuojami (po statybos darbų). Nurodyti rodikliai pateikiami nevertinant ateityje planuojamų pastatų, kurie pažymėti sklypo plane.
 - Visi rodikliai tikslinami techninio projekto arba techninio darbo projekto metu.
 - Į sklypą planuojama įvažą nuo Pramonės g., iš pietvakarių pusės. Numatomi įvažai gaunami visi sutikimai ir derinimai.
 - Pastatas (01) projektuojamas neišlaikant reglamentuojamų atstumų iki sklypo ribų. Gaunami reikalingi sutikimai ir derinimai.
 - Sklype numatomos automobilių stovėjimo aikštelės įvertinant projektuojamo pastato rodiklius ir planuojamų pastatų rodiklius, kurie bus projektuojami kitu etapu. Ne mažiau kaip 20% automobilių stovėjimo sudaro elektromobilių vietos. Numatoma viena automobilio stovėjimo vieta, skirta žmonėms su negalia.
 - Automobilių stovėjimo vietų skaičius gali būti tikslinamas atsižvelgiant į pastatų rodiklius.
 - Sklypo plano ir pastato rodikliai atitinka Kėdainių m. savivaldybės bendrojo plano reikalavimus.

EKSPLIKACIJA			
01	PROJEKTUOJAMA GAMYBINĖ LABORATORIJA		
02	ESAMOS PASTATAS - ARKINIS SANDĖLIAS, KEIČIAMA PASKIRTIS IŠ SANDĖLIAVIMO Į GAMYBOS PRAMONĖS PASKIRTIES PASTATĄ		
03	PLANUOJAMA AUTOMOBILIŲ STOVĖJIMO AIKŠTELĖ		
04	PLANUOJAMA BETONO DANGOS AIKŠTELĖ		

PAVADINIMAS	MATO VNT.	KIEKIS (PRIEŠ)	KIEKIS (PO)
BENDRIEJI SKLYPO RODIKLIAI			
1. Sklypo plotas	m ²	9 500	9 500
2. Sklypo užstatytas plotas	m ²	560,34	840,34
3. Sklypo užstatymo tankumas	%	5,9	8,9
4. Sklypo užstatymo intensyvumas	%	6,0	9,0

PAVADINIMAS	MATO VNT.	KIEKIS
PROJEKTUOJAMO STATINIO (01) RODIKLIAI		
1. Bendras plotas	m ²	283,53
2. Pagrindinis plotas	m ²	150,11
3. Pagalbinis plotas	m ²	133,42
4. Pastato užimamas plotas	m ²	280,00
5. Pastato tūris	m ³	1 138
6. Aukštų skaičius	vnt.	2
7. Pastato aukštis	m	8,15

SUTARTINIAI ŽYMĖJIMAI	
	STATYBOS SKLYPO RIBOS
	NUMATOMAS PATEIKIMAS Į SKLYPĄ
	PATEIKIMAI Į PASTATĄ
	PROJEKTUOJAMAS PASTATAS (01)
	ESAMOS PASTATAS - KEIČIAMA PASKIRTIS
	NUMATOMA BETONO DANGOS AIKŠTELĖ
	VEJA
	NUMATOMOS AUTOMOBILIŲ STOVĖJIMO VIETOS
	NUMATOMOS ELEKTROMOBILIŲ STOVĖJIMO VIETOS
	NUMATOMA ŽN AUTOMOBILIŲ STOVĖJIMO VIETA
	NUMATOMA DVIRAČIŲ STOVĖJIMO VIETA
	VARTELIAI
	NUMATOMAS GAISRINĖS TECHNIKOS JUDĖJIMO KELIAS
	ESAMI BUITINIŲ NUOTEKŲ TINKLAI
	ESAMI VANDENTIEKIO TINKLAI
	ESAMI ELEKTROS TINKLAI
	PROJEKTUOJAMI BUITINIŲ NUOTEKŲ TINKLAI
	PROJEKTUOJAMI VANDENTIEKIO TINKLAI
	PROJEKTUOJAMI ELEKTROS TINKLAI
	NEVEIKIANTYS POŽEMINIO ŠILUMOTIEKIO TINKLAI

0	2024	VISUOMENĖS INFORMAVIMUI;	
LAIDA	IŠLEIDIMO DATA	LAIDOS STATUSAS. KEITIMO PRIEZASTIS (JEI TAIKOMA)	
KVAL. PATV. DOK. NR.		UAB DARNI ARHITEKTŪRA ĮMONĖS KODAS 304842582 MAIRONIO G. 53-1, RADVILIŠKIS TEL.: 860606710, 860532654	
	PARAŠAS	STATINIO NUMERIS IR PAVADINIMAS: GAMYBINĖ LABORATORIJA (01)	
27828	PV	DOKUMENTO PAVADINIMAS: SKLYPO PLANAS. M 1:500	
A 2191	PDV	LAIDA 0	
A 2191	ARCH.	DOKUMENTO ŽYMŲ: 2497-00-TDP-SP.B-02	
LT	STATYTOJAS:	UAB "Cignera"	LAPAS 1