



- SUTARTINIAI ŽYMĖJIMAI**
- privačių sklypų ribos pagal preliminarinius matavimus
 - esamų registruotų inžineriniai statiniai/kelio statiniai
 - kelio sklypo ribos
 - kultūros paveldo objekto teritorija/ribos
 - kelio ašis
 - tako k.p. išilginio profilio projektinė linija
 - tako d.p. išilginio profilio projektinė linija
 - betoninis kelio bordiūras 1000x150x220 (Detalė 1)
 - betoninis vejos bordiūras 1000x80x200 (Detalė 2)
 - betoninis skeltas kelio bordiūras 1000x150x220 (Detalė 3)
 - betoninis nužemintas kelio bordiūras dangos lygyje 1000x150x300 (Detalė 5)
 - betoninis nužemintas kelio bordiūras 1000x150x300 (Detalė 4)
 - betoninis 2cm iškeltas kelio bordiūras 1000x150x300 (Detalė 6)
 - veja
 - betoninių trinkelų (pilkų) danga 200x100x80
 - betoninių trinkelų (raudonų) danga 200x100x80
 - viršutinis asfaltbetonio sluoksnis
 - asfalto danga nuovažoje (DK 0,1)
 - asfalto danga sankryžoje (DK2)
 - neregijų vedimo sistema (geltonos trinkelės su juostelėmis)
 - įspėjamieji paviršiai neregijams
 - projektinės apšvietimo atramos
 - naikinami kelio ženklai
 - esami/perkeliami esami kelio ženklai
 - projektuojami nauji kelio ženklai
 - šalinami medžiai

| | | |
|----------------------|--|--|
| 0 | 2023-11 | Laidos statusas. Keitimo priežastis (jei taikoma) |
| Laida | Išleidimo data | Konkursui ir statybai |
| KVAL. PATV. DOK. NR. |  UAB PLENTPROJEKTAS | STATYBINIO PROJEKTO PAVADINIMAS VALSTYBINIS REIKŠMĖS RAJONINIO KELIO NR. 2001 ŠĖTA-OKAINIAI-TRUSKAVA RUOŽO NUO 0 IKI 1,035 KM REKONSTRAVIMAS, SUTVARKANT IR ĮRENGIANT TAKUS |
| 40683 | PV | L. Dudavičius |
| 40931 | PDV | D. Alšauskas |
| LT | Statybos (išskaitomasis) | AB „Lietuvos automobilių kelių direkcija“ |
| | DOKUMENTO ŽYMUO | 0583/2001-01-RTDP-S.Br.02 |
| | Laida | 0 |
| | Lapas | 1 |
| | Lapų | 3 |

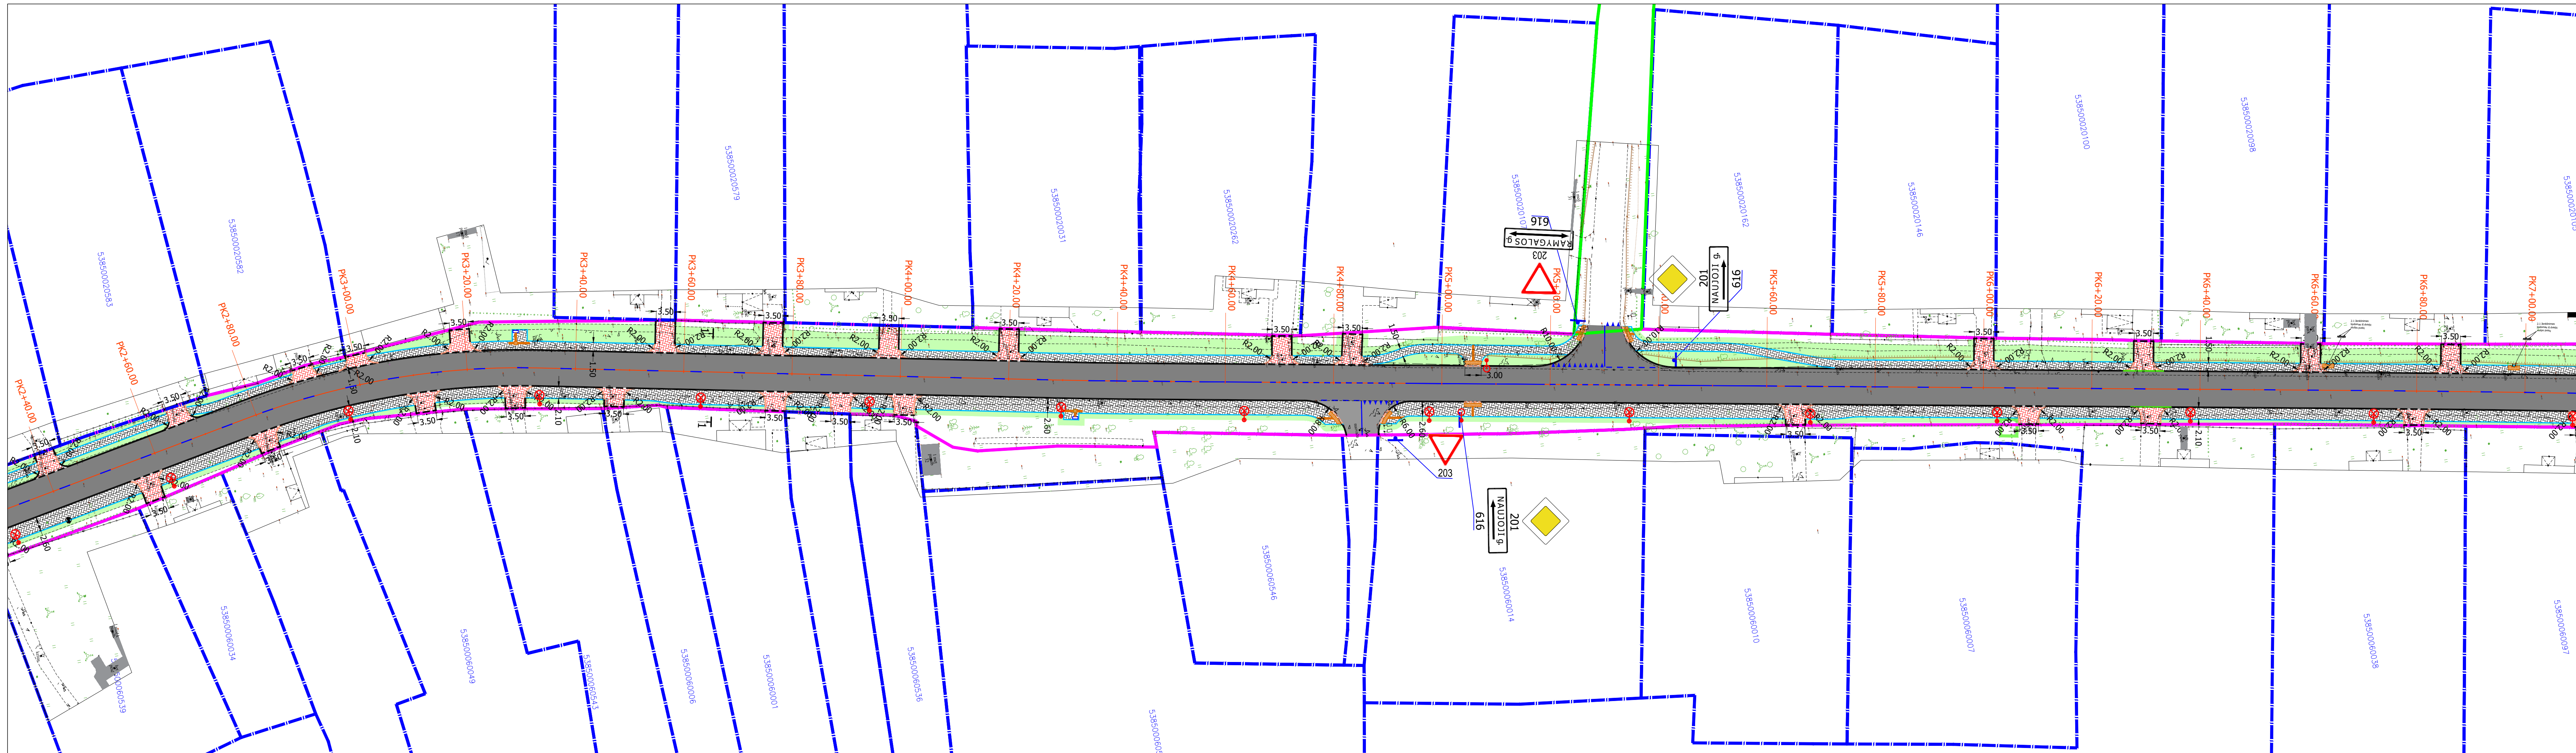

- ### SUTARTINIAI ŽYMĖJIMAI
- - privačių sklypų ribos pagal preliminarinius matavimus
 - - esamų registruotų inžineriniai statiniai/kelio statiniai
 - - kelio sklypo ribos
 - - kultūros paveldo objekto teritorija/ribos
 - - kelio ašis
 - - tako k.p. išilginio profilio projektinė linija
 - - tako d.p. išilginio profilio projektinė linija
 - - betoninis kelio bordiūras 1000x150x220 (Detalė 1)
 - - betoninis vejos bordiūras 1000x80x200 (Detalė 2)
 - - - - betoninis skeltas kelio bordiūras 1000x150x220 (Detalė 3)
 - - betoninis nužemintas kelio bordiūras dangos lygyje 1000x150x300 (Detalė 5)
 - - - - betoninis nužemintas kelio bordiūras 1000x150x300 (Detalė 4)
 - - betoninis 2cm iškeltas kelio bordiūras 1000x150x300 (Detalė 6)
 - - veja
 - betoninių trinkelų (pilkų) danga 200x100x80
 - betoninių trinkelų (raudonų) danga 200x100x80
 - viršutinis asfaltbetonio sluoksnis
 - asfalto danga nuvažoje (DK 0,1)
 - asfalto danga sankryžoje (DK2)
 - - neregijų vedimo sistema (geltonos trinkelės su juostelėmis)
 - įspėjamieji paviršiai neregijams
 - ⊙ - projektinės apšvietimo atramos
 - ⊙ - naikinami kelio ženklai
 - ⊙ - esami/perkeliami esami kelio ženklai
 - ⊙ - projektuojami nauji kelio ženklai
 - ⊗ - šalinami medžiai

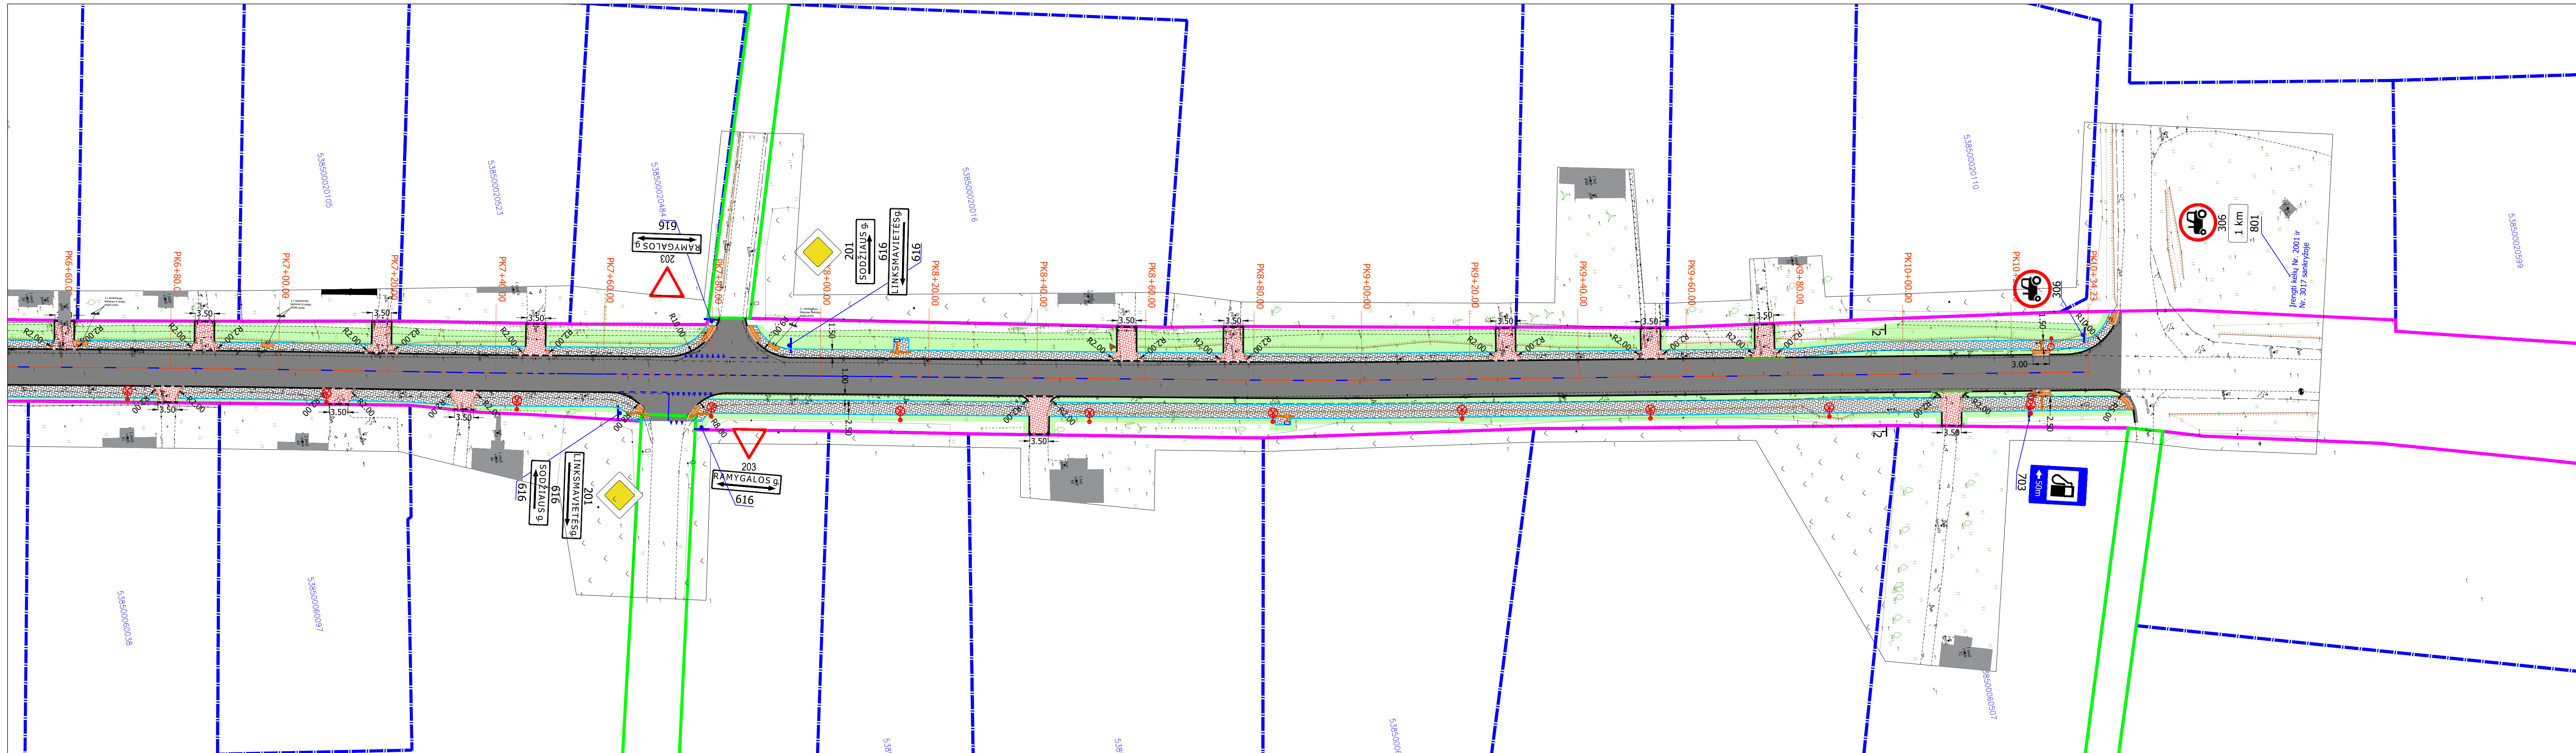

SUTARTINIAI ŽYMĖJIMAI

- privačių sklypų ribos pagal preliminarinius matavimus
- esamų registruotų inžineriniai statiniai/kelio statiniai
- kelio sklypo ribos
- kultūros paveldo objekto teritorija/ribos
- kelio ašis
- tako k.p. išilginio profilio projektinė linija
- tako d.p. išilginio profilio projektinė linija
- betoninis kelio bordiūras 1000x150x220 (Detalė 1)
- betoninis vejos bordiūras 1000x80x200 (Detalė 2)
- betoninis skeltas kelio bordiūras 1000x150x220 (Detalė 3)
- betoninis nužemintas kelio bordiūras dangos lygyje 1000x150x300 (Detalė 5)
- betoninis nužemintas kelio bordiūras 1000x150x300 (Detalė 4)
- betoninis 2cm iškeltas kelio bordiūras 1000x150x300 (Detalė 6)
- veja
- betoninių trinkelų (pilkų) danga 200x100x80
- betoninių trinkelų (raudonų) danga 200x100x80
- viršutinis asfaltbetonio sluoksnis
- asfalto danga nuvažoje (DK 0,1)
- asfalto danga sankryžoje (DK2)
- neregijų vedimo sistema (geltonos trinkelės su juostelėmis)
- įspėjamieji paviršiai neregiams
- projektinės apšvietimo atramos
- naikinami kelio ženklai
- esami/perkeliami esami kelio ženklai
- projektuojami nauji kelio ženklai
- šalinami medžiai