


SUTARTINIAI ŽYMĖJIMAI:

- ASINĖ LINIJA
- SKLYPŲ RIBOS
- ASFALTO DANGOS RIBOS
- KELKRAŠČIO RIBOS
- ATITVARAMI

0	2016-10	STATYBOS LEIDIMUI, KONKURSUI IR STATYBAI
LAIDA	DATA	LAIDOS STATUSAS, KEITIMO PRIEŽASTIS (JEI TAKOMA)
KVAL. PATV. DOK. NR.		
B 5418	SPDV A. BARONAITIS	STATINIO PROJEKTO PAVADINIMAS KAUNO REGIONO VIETINĖS REIKŠMĖS KELIŲ (RUJŲ) REKONSTRUKCIJA
	INŽ. M. MARKUS	STATINIO NUMERIS IR PAVADINIMAS KELIO NR. 2011 KRAKĖS-DUJYTIŠKIAI-GRINŠKIŠKIS ROUŽO NUO 8.50 KI. 10,46 KM REKONSTRUKCIJA
	VYR. INŽ. A. BIELEVIČIUS	DOKUMENTO PAVADINIMAS KELIO PLANAS M 1:500
LT	STATYTOJAS IR (ARBA) UŽSAKOVAS LIETUVOS AUTOMOBILIŲ KELIŲ DIREKCIJA J. BASANAČIAUS G. 38 LT-03109 VILNIUS	DOKUMENTO ŽYMUJ 7697/2011-00-PP-S.B-01
		LAPAS LAIDA
		1 4 0

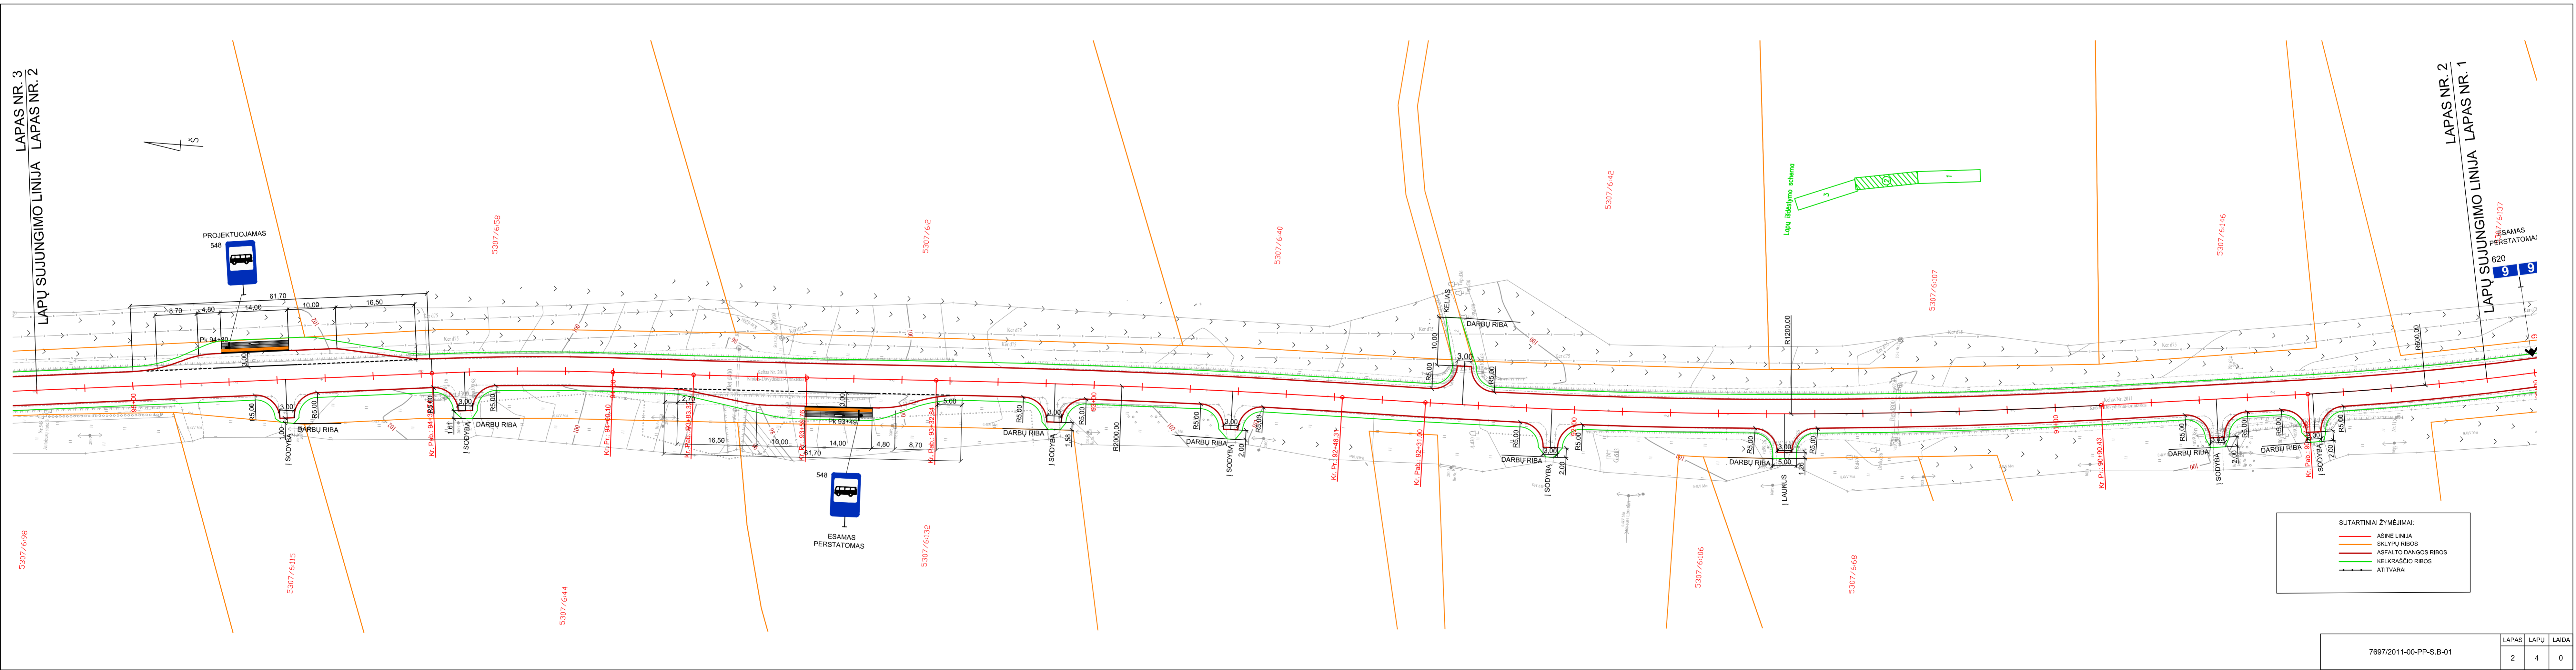

SUTARTINIAI ŽYMĖJIMAI:

- ASINĖ LINIJA
- SKLYPŲ RIBOS
- ASFALTO DANGOS RIBOS
- KELKRAŠČIO RIBOS
- ATITVARAMI

7697/2011-00-PP-S.B-01	LAPAS LAIDA
	2 4 0

