

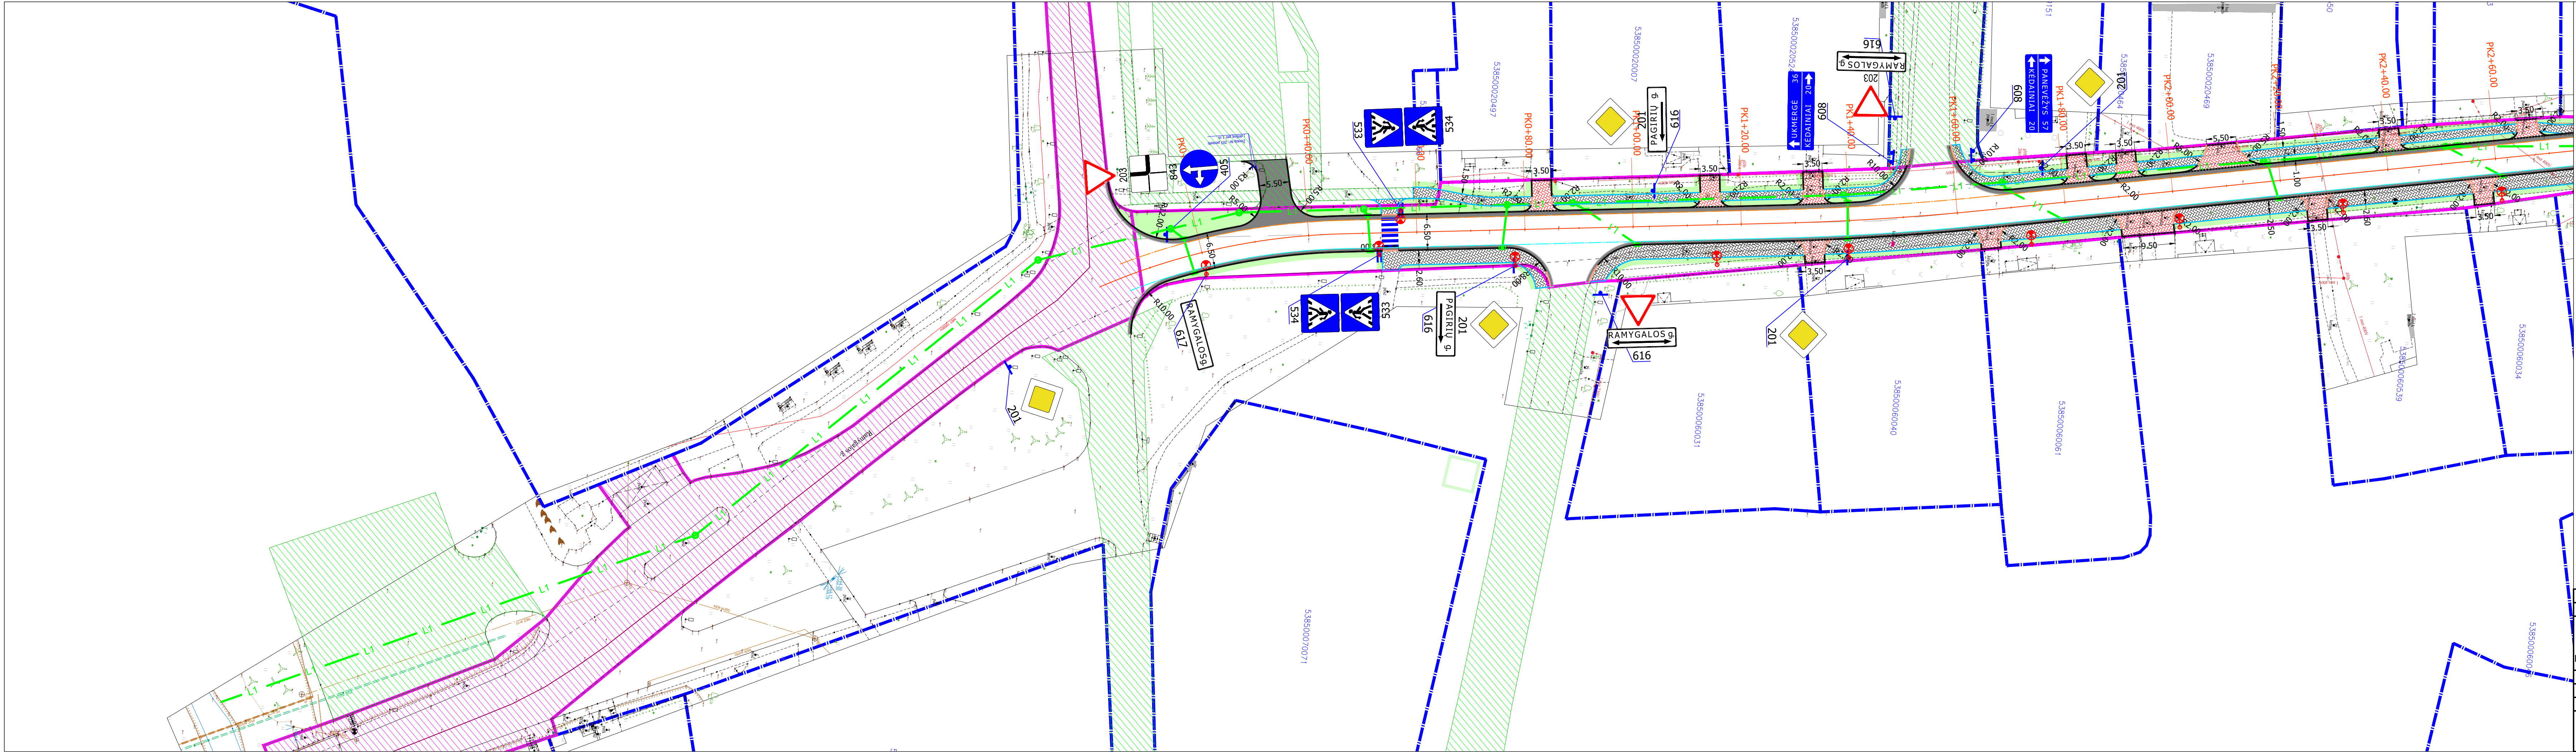


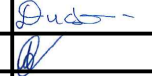

### SUTARTINIAI ŽYMĖJIMAI

- privačių sklypų ribos pagal preliminarinius matavimus
- esamų registruotų inžineriniai statiniai/kelio statiniai
- kelio sklypo ribos
- kelio ašis
- tako k.p. išilginio profilio projektinė linija
- tako d.p. išilginio profilio projektinė linija
- betoninis kelio bordiūras 1000x150x220 (Detalė 1)
- betoninis vejos bordiūras 1000x80x200 (Detalė 2)
- betoninis skeltas kelio bordiūras 1000x150x220 (Detalė 3)
- betoninis nužemintas kelio bordiūras 1000x150x220 (Detalė 4)
- veja
- betoninių trinkelų (pilkų) danga 200x100x80
- betoninių trinkelų (raudonų) danga 200x100x80
- asfalto dangos atstatymas (sujungimas dėl bordiūrų įrengimo)
- projektinė atrama ir kryptino apšvietimo šviestuvai
- Projektuojamas lietaus nuotekų tinklas
- Apžiūros šulinėliai lietaus nuotekoms
- Lietaus nuotekų surinkimo šulinėlis (bordiūrinis)

|                        |                                                                                       |                                                   |                                                                                       |
|------------------------|---------------------------------------------------------------------------------------|---------------------------------------------------|---------------------------------------------------------------------------------------|
| 0                      | 2023-04                                                                               | Laidos statusas. Keitimo priežastis (jei taikoma) |                                                                                       |
| Laida                  | Išleidimo data                                                                        | Konkursui ir statybai                             |                                                                                       |
| KVAL. PATV. DOK. NR.   |  | UAB<br>PLENTPROJEKTAS                             |                                                                                       |
| 40683                  | PV                                                                                    | L. Dudavičius                                     |  |
| 40931                  | PDV                                                                                   | D. Alšauskas                                      |                                                                                       |
| Statytojas (Užsakovas) |                                                                                       | DOKUMENTO ŽYMIOJ                                  |                                                                                       |
| LT                     |  | VĮ „Lietuvos automobilių kelių direkcija“         | 0583/2001-01-RTDP-S.Br                                                                |
|                        |                                                                                       | Lapas                                             | Lapų                                                                                  |
|                        |                                                                                       | 1                                                 | 3                                                                                     |

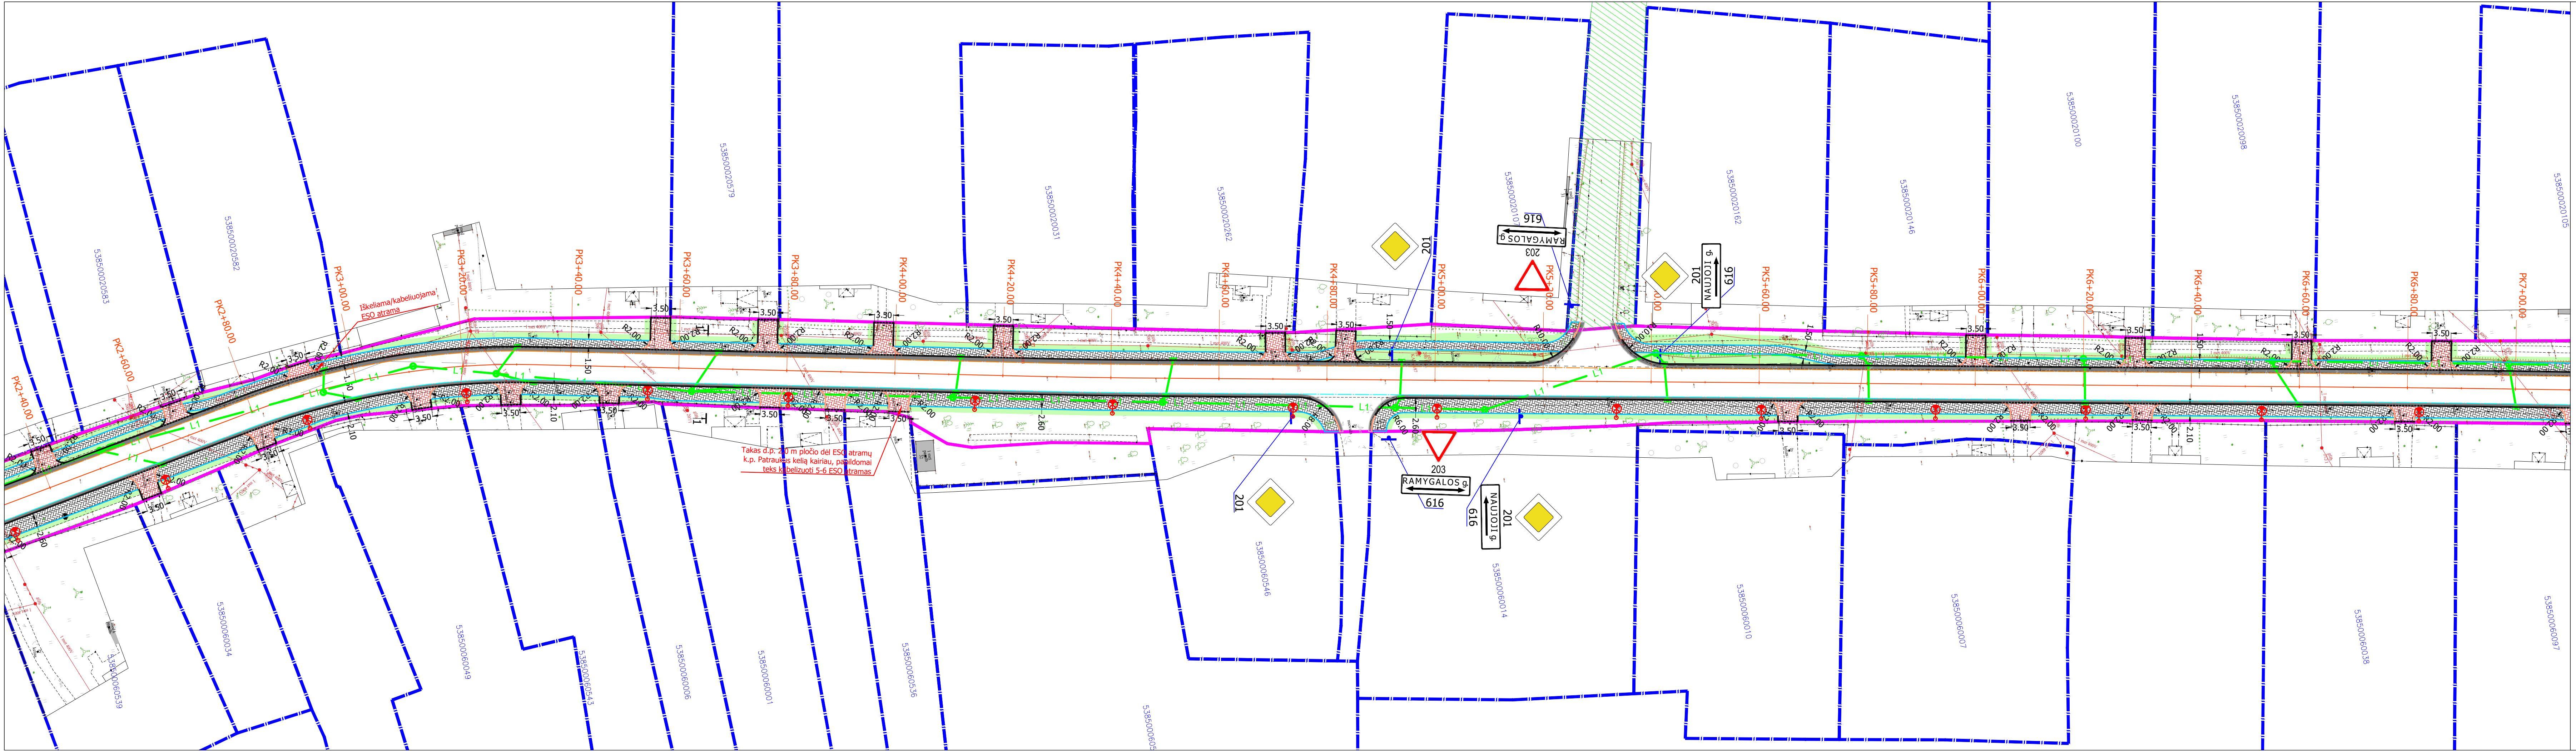

### SUTARTINIAI ŽYMĖJIMAI

- privačių sklypų ribos pagal preliminarinius matavimus
- esamų registruotų inžinerinių statinių/kelio statinių
- kelio sklypo ribos
- kelio ašis
- tako k.p. išilginio profilio projektinė linija
- tako d.p. išilginio profilio projektinė linija
- betoninis kelio bordiūras 1000x150x220 (Detalė 1)
- betoninis vejos bordiūras 1000x80x200 (Detalė 2)
- betoninis skeltas kelio bordiūras 1000x150x220 (Detalė 3)
- betoninis nužemintas kelio bordiūras 1000x150x220 (Detalė 4)
- veja
- betoninių trinkelų (pilkų) danga 200x100x80
- betoninių trinkelų (raudonų) danga 200x100x80
- asfalto dangos atstatymas (sujungimas dėl bordiūrų įrengimo)
- projektinė atrama ir kryptino apšvietimo šviestuvas
- Projektuojamas lietaus nuotekų tinklas
- Apžiūros šulinėliai lietaus nuotekoms
- Lietaus nuotekų surinkimo šulinėlis (bordiūrinis)

0583/2001-01-RTDP-S.BR



Lapas


2



Lapy

3



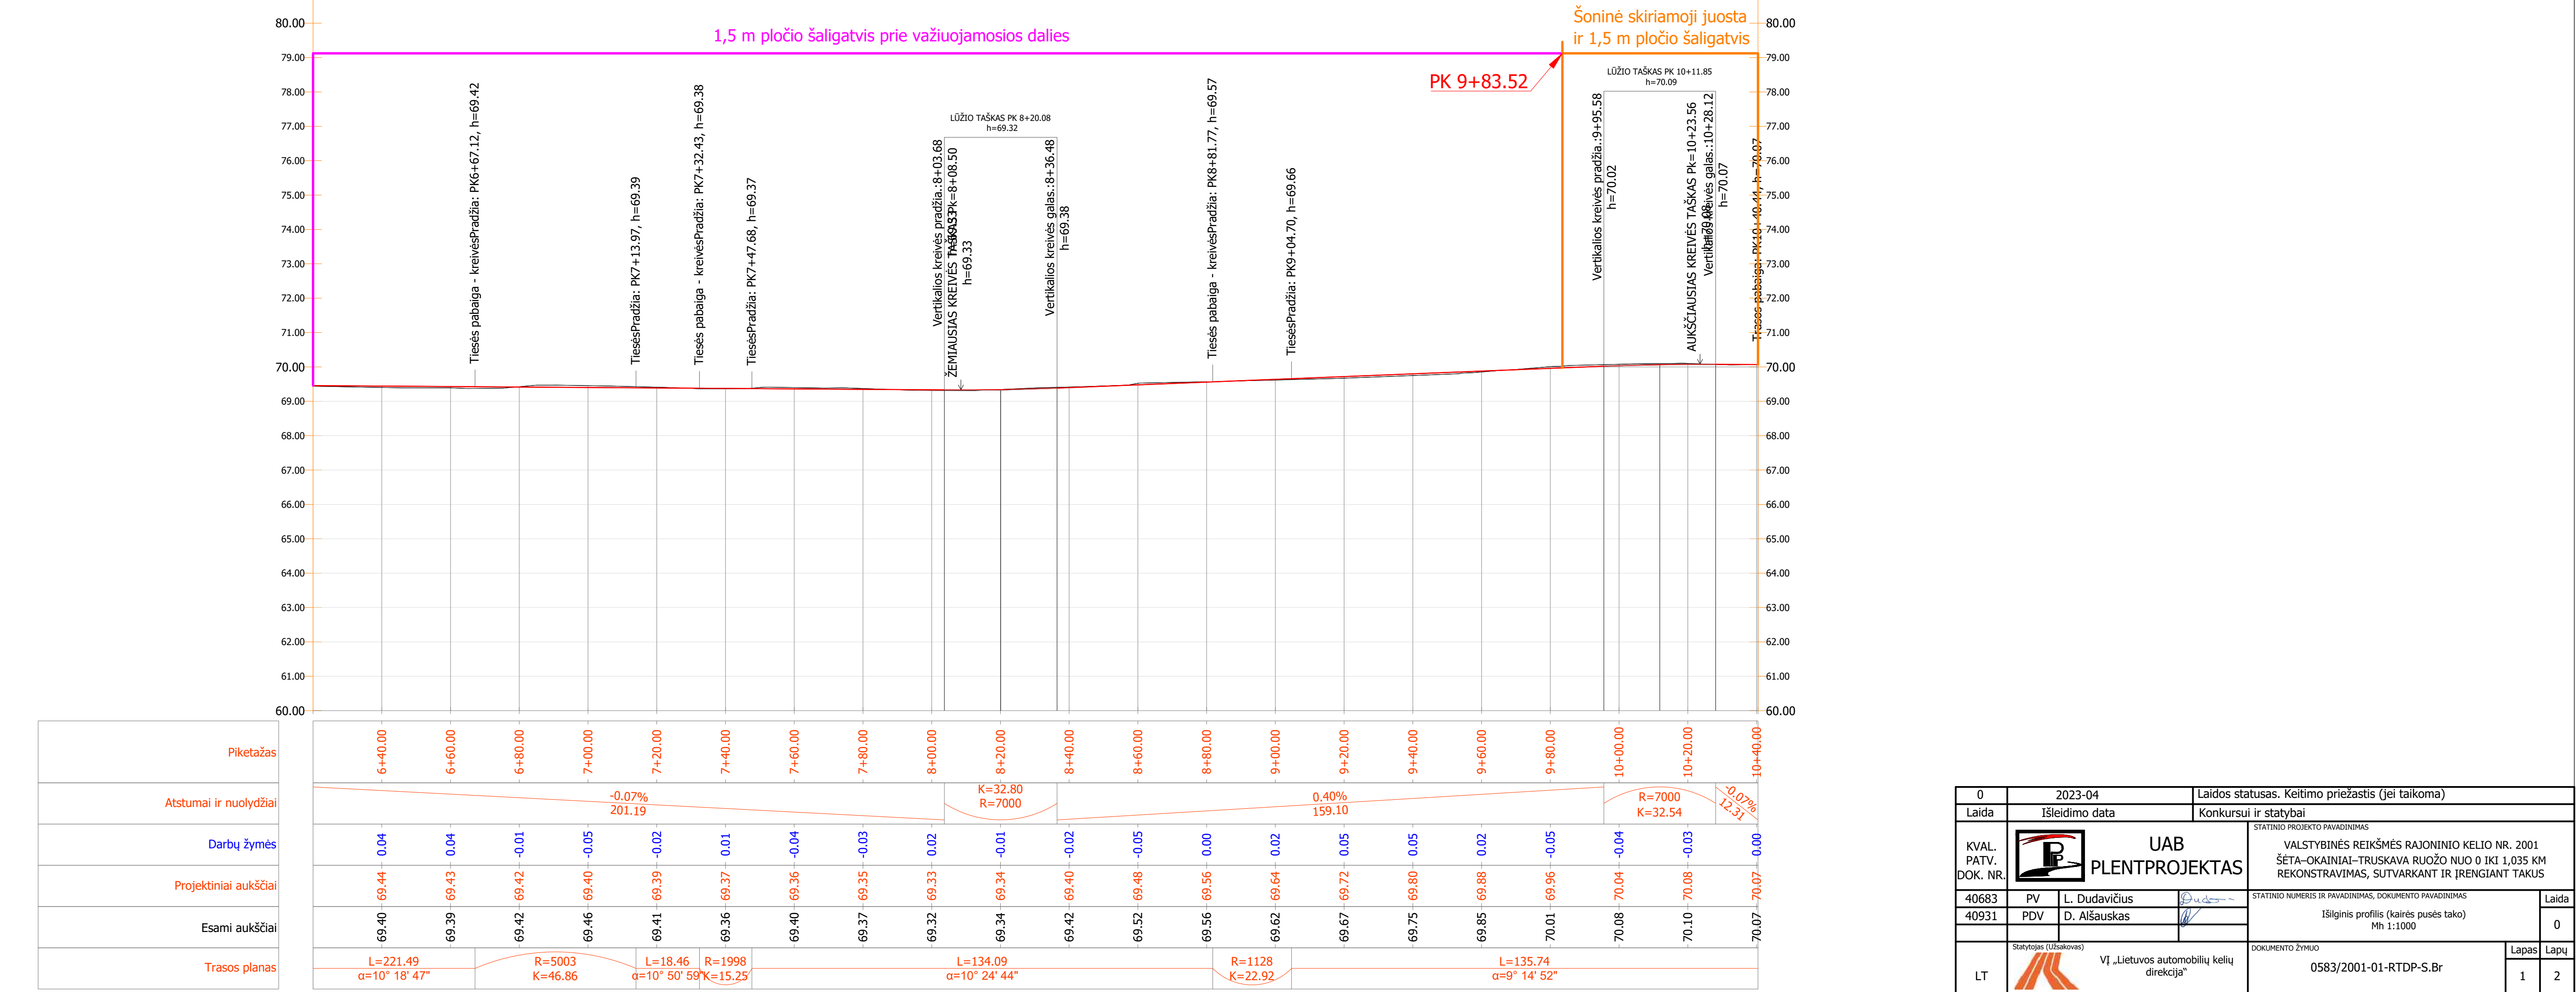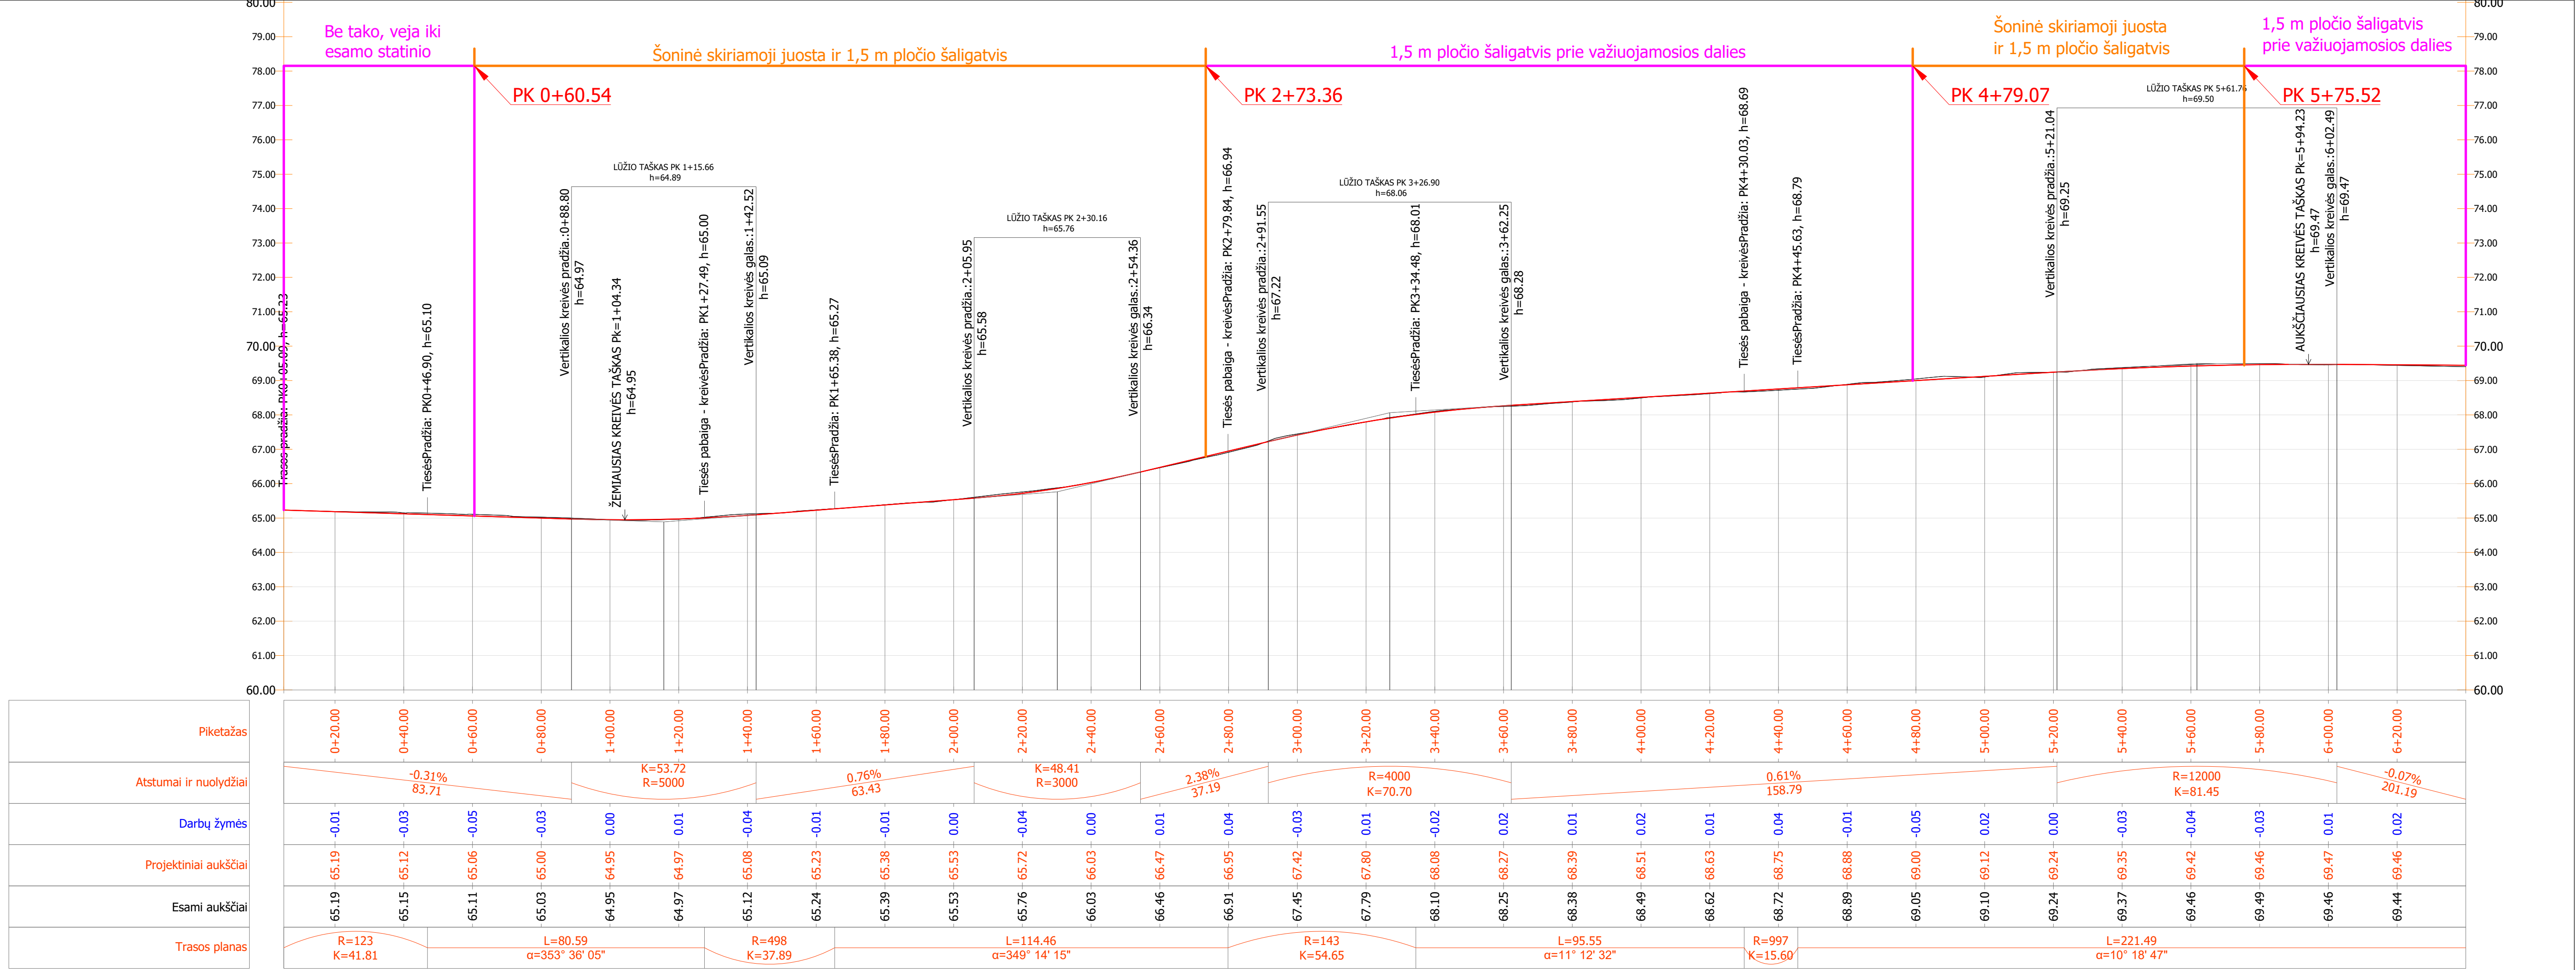

 
|                      |   |               |   |                                                        |            |
|----------------------|---|---------------|---|--------------------------------------------------------|------------|
| 0                    | 2023-04   |               | Laidos statusas. Keitimo priežastis (jei taikoma)   |                                                        |            |
| Laida                | Išleidimo data   |               | Konkursui ir statybai   |                                                        |            |
| KVAL. PATV. DOK. NR. |  UAB PLENTPROJEKTAS                        |               | STATINIO PROJEKTO PAVADINIMAS<br>VALSTYBINĖS REIKŠMĖS RAJONINIO KELIO NR. 2001 ŠĖTA–OKAINIAI–TRUSKAVA RUOŽO NUO 0 IKI 1,035 KM REKONSTRAVIMAS, SUTVARKANT IR ĮRENGIANT TAKUS |                                                        |            |
| 40683                | PV   | L. Dudavičius |                                                                                         | STATINIO NUMERIS IR PAVADINIMAS, DOKUMENTO PAVADINIMAS | Laida      |
| 40931                | PDV   | D. Alšauskas  |                                                                                         | Išilginis profilis (kairės pusės tako)<br>Mh 1:1000    | 0          |
|                      | Statybos (Užsakovo)   |               | DOKUMENTO ŽYMŲ   |                                                        | Lapas Lapų |
| LT                   |  VĮ „Lietuvos automobilių kelių direkcija“ |               | 0583/2001-01-RTDP-S.Br   |                                                        | 1 2        |

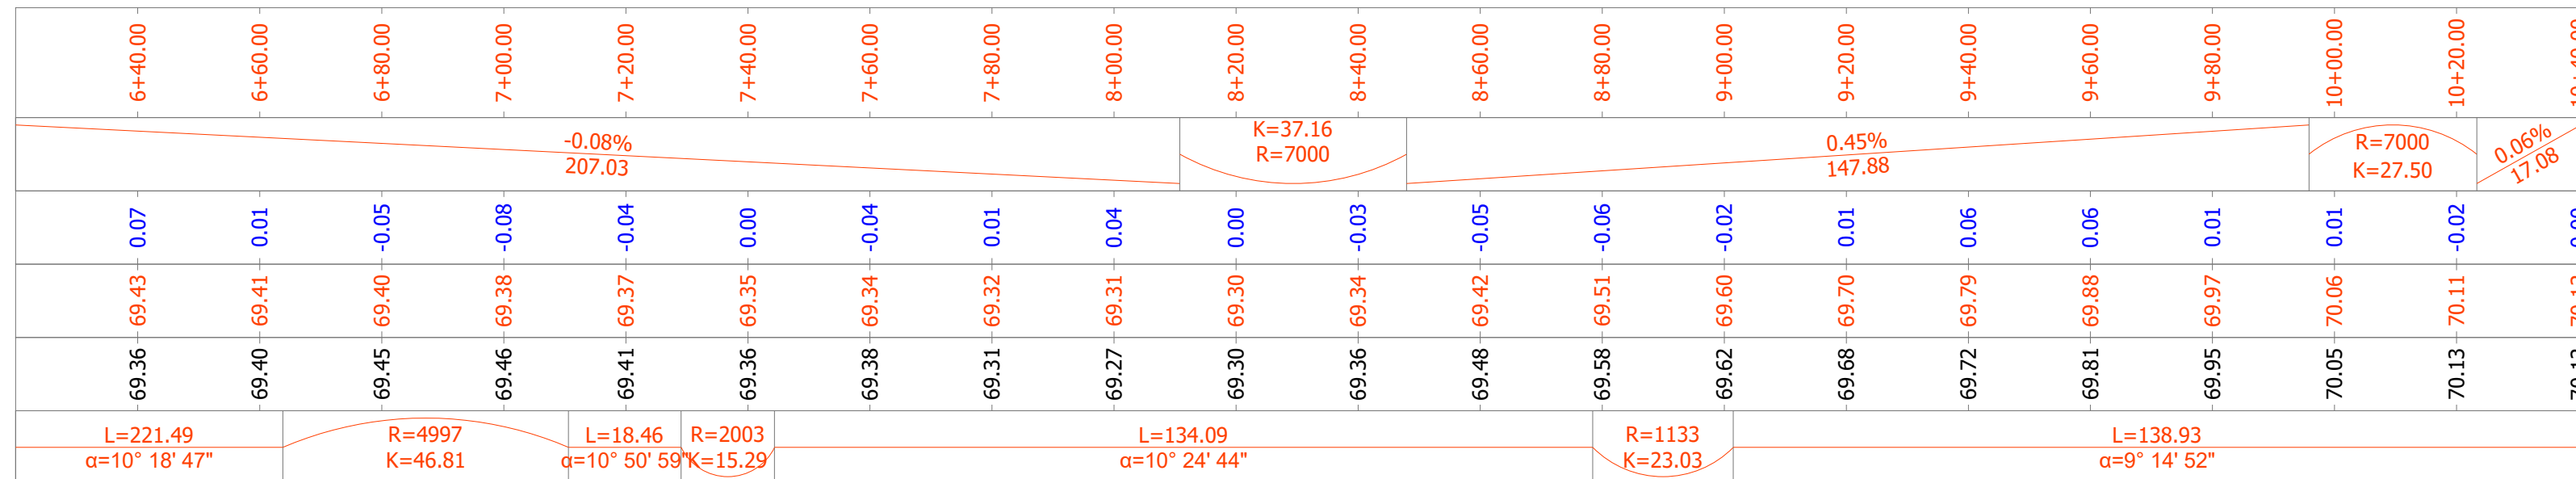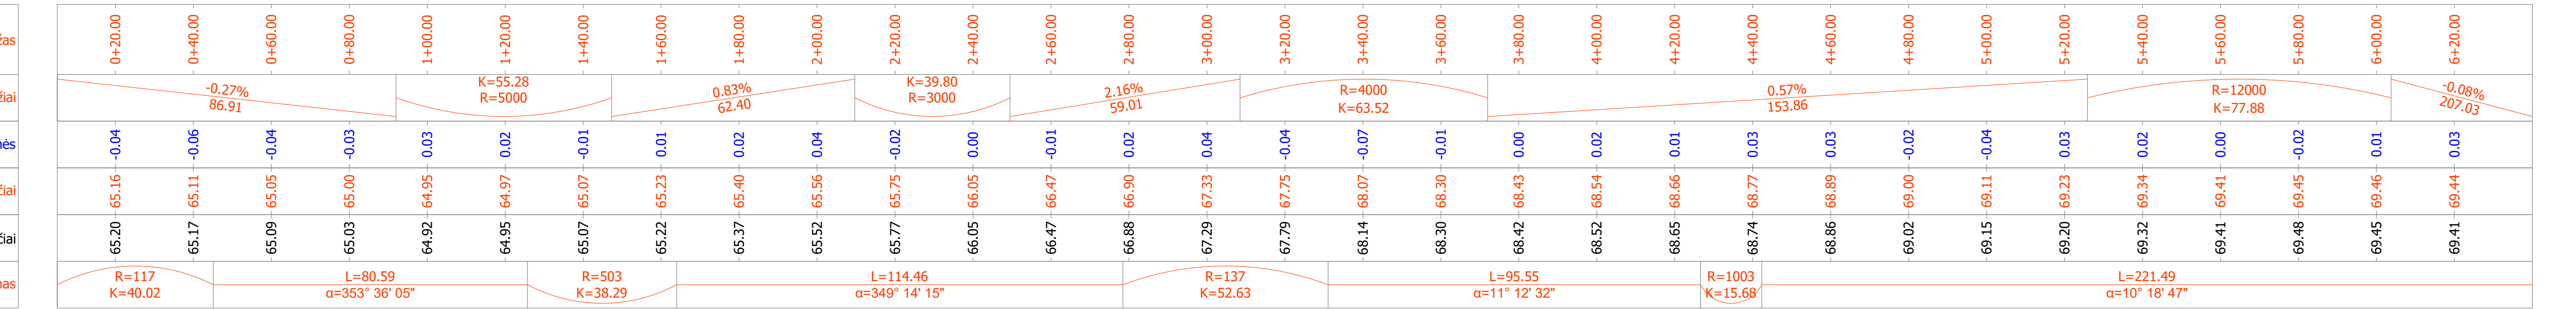


|                        |
|------------------------|
| Piketažas              |
| Atstumai ir nuolydžiai |
| Darbų žymės            |
| Projektiniai aukščiai  |
| Esami aukščiai         |
| Trasos planas          |

|                      |   |                                                   |   |
|----------------------|---|---------------------------------------------------|---|
| 0                    | 2023-04   | Laidos statusas. Keitimo priežastis (jei taikoma) |   |
| Laida                | Išleidimo data   | Konkursui ir statybai                             |   |
| KVAL. PATV. DOK. NR. |  <b>UAB PLENTPROJEKTAS</b>                 |                                                   | STATINIO PROJEKTO PAVADINIMAS<br><br>VALSTYBINĖS REIKŠMĖS RAJONINIO KELIO NR. 2001 ŠĖTA-OKAINAI-TRUSKAVA RUOŽO NUO 0 IKI 1,035 KM REKONSTRAVIMAS, SUTVARKANT IR ĮRENGIANT TAKUS |
| 40693                | PV   | L. Dudavičius                                     | STATINIO NUMERIS IR PAVADINIMAS, DOKUMENTO PAVADINIMAS<br><br>Išilginis profilis (dešinės pusės tako)<br>Mh 1:1000                                                              |
| 40931                | PDV   | D. Alšauskas                                      | Laida   |
|                      |   |                                                   | 0   |
| LT                   |  VĮ „Lietuvos automobilių kelių direkcija“ | Dokumento žymuo<br><br>0583/2001-01-RTDP-S.Br     |   |
|                      |   | Lapas                                             | Lapų   |
|                      |   | 2                                                 | 2   |


Skersinis pjūvis 1-1

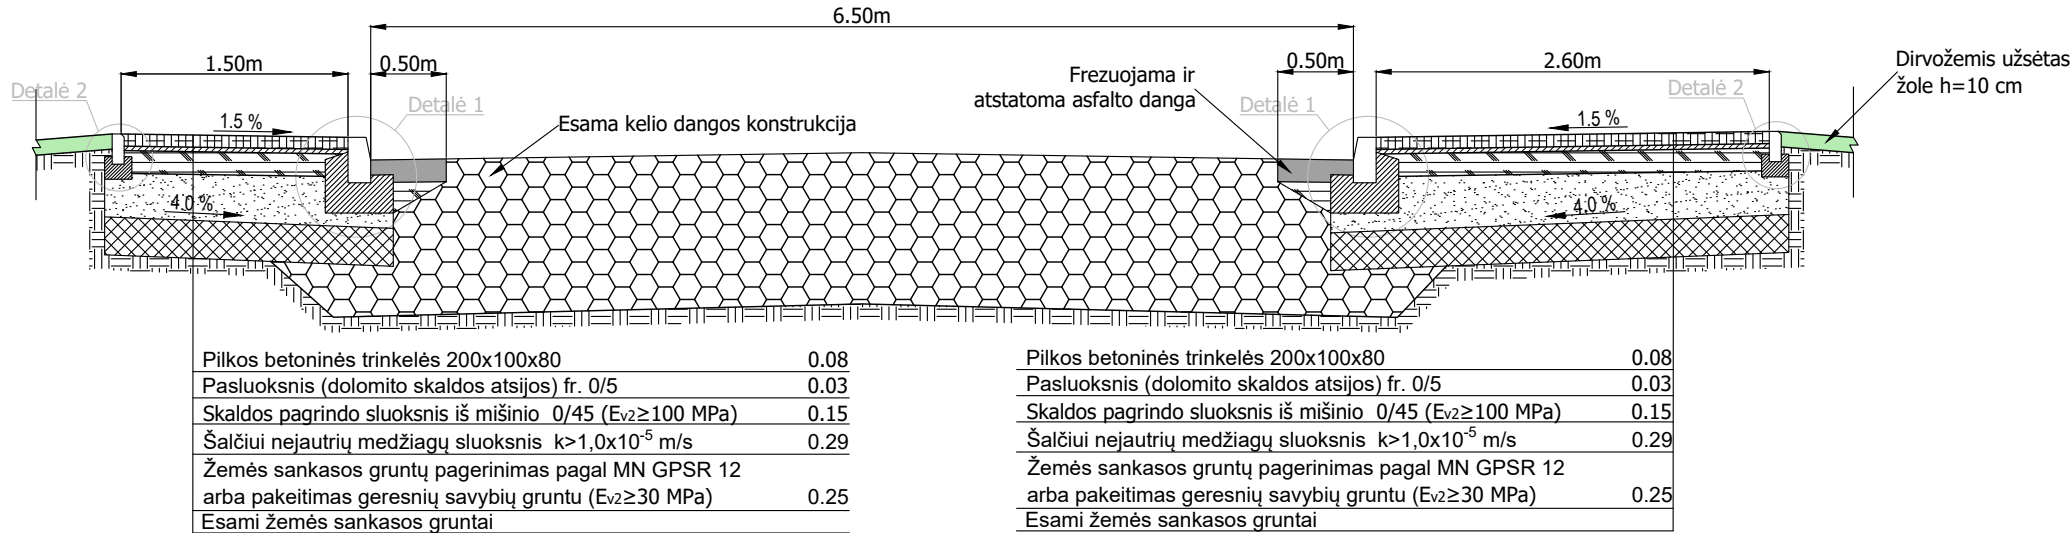

Skersinis pjūvis 2-2

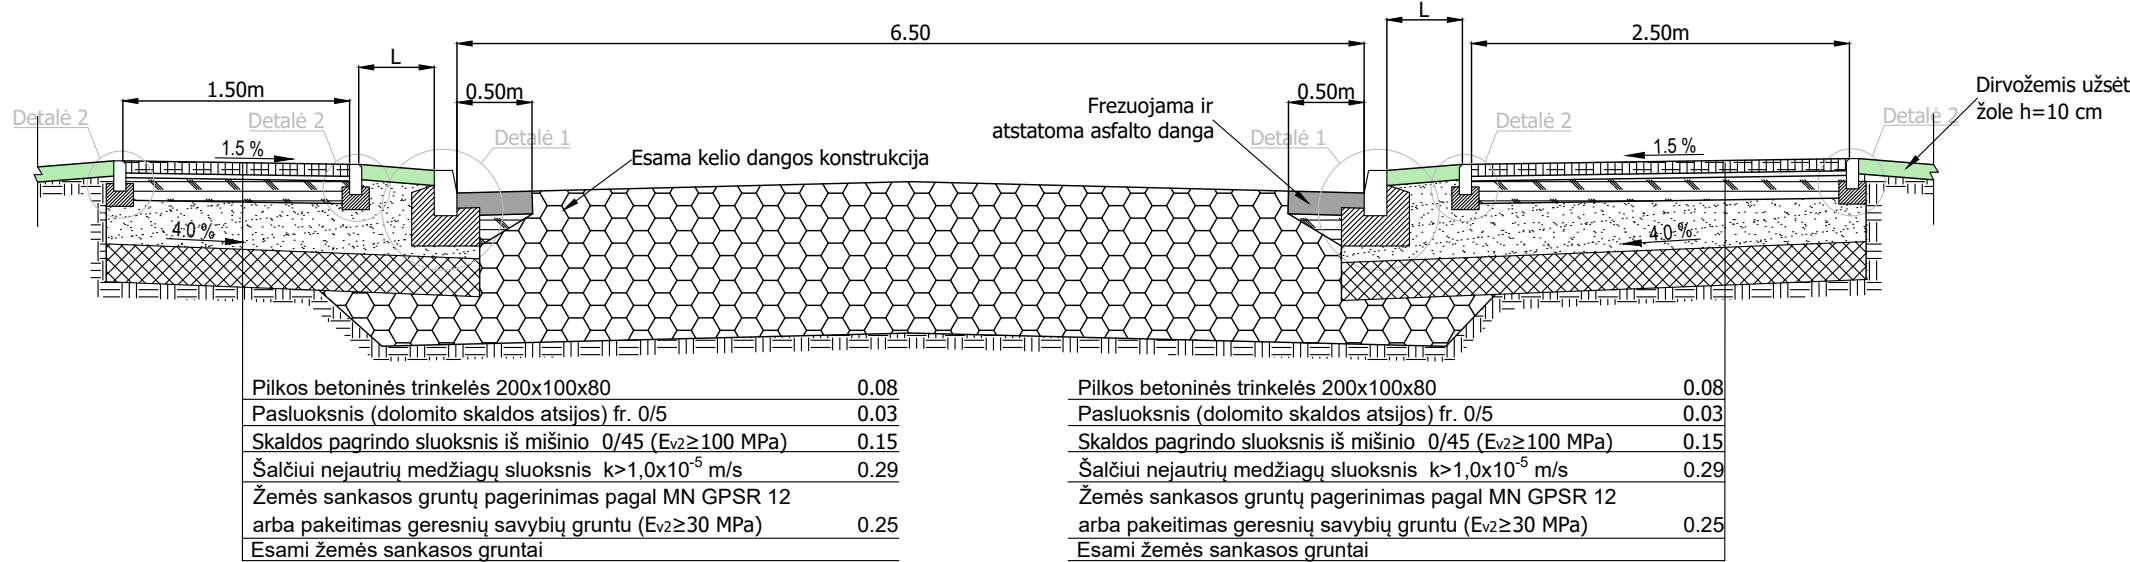

Dangos konstrukcijos įrengimas nuovažose su trinkelėmis



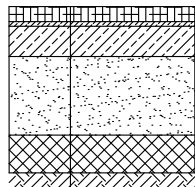


|   |      |
|---|------|
| Raudonos betoninės trinkelės 200x100x80                                                                  | 0.08 |
| Pasluoksnis dolomito skaldos atsijų fr. 0/5                                                              | 0.03 |
| Skaldos pagrindo sluoksnis iš 0/45 nesurišto min. medžiagų mišinio, E <sub>v2</sub> ≥120 MPa             | 0.25 |
| Šalčiui nejautrių medžiagų sluoksnis k>1,0x10 <sup>-5</sup> m/s                                          | 0.34 |
| Žemės sankasos gruntų kvalifikuotas pagerinimas pagal MN GPSR 12 arba pakeitimas geresnių savybių gruntu | 0.25 |
| Esami žemės sankasos gruntai                                                                             |      |

| Skersinių profilių taikymo lentelė (dešinė kelio pusė) |          |                                                         |
|--------------------------------------------------------|----------|---------------------------------------------------------|
| Nuo PK                                                 | Iki PK   | Skersinio profilio tipas                                |
| 0+00                                                   | 0+52.60  | Be takų. Naujas bortas ir siaurinama važiuojamoji dalis |
| 0+52.60                                                | 2+85.48  | 2,5 m pločio takas prie važiuojamosios dalies           |
| 2+85.48                                                | 3+57.94  | 2,0 m pločio takas prie važiuojamosios dalies           |
| 3+57.94                                                | 5+69.57  | 2,5 m pločio takas prie važiuojamosios dalies           |
| 5+69.57                                                | 7+60.68  | 2,0 m pločio takas prie važiuojamosios dalies           |
| 7+60.68                                                | 7+74.88  | 2,5 m pločio takas prie važiuojamosios dalies           |
| 7+74.88                                                | 10+34.23 | Šoninė skiriamoji juosta ir 2,5 m pločio takas          |


| Skersinių profilių taikymo lentelė (kairė kelio pusė) |          |                                                          |
|-------------------------------------------------------|----------|----------------------------------------------------------|
| Nuo PK                                                | Iki PK   | Skersinio profilio tipas                                 |
| 0+00                                                  | 0+60.54  | Šoninė skiriamoji juosta iki esamo statinio - šaligatvio |
| 0+60.54                                               | 2+73.36  | Šoninė skiriamoji juosta ir 1,5 m pločio šaligatvis      |
| 2+73.36                                               | 4+79.07  | 1,5 m pločio šaligatvis prie važiuojamosios dalies       |
| 4+79.07                                               | 5+75.52  | Šoninė skiriamoji juosta ir 1,5 m pločio šaligatvis      |
| 5+75.52                                               | 9+83.52  | 1,5 m pločio šaligatvis prie važiuojamosios dalies       |
| 9+83.52                                               | 10+34.23 | Šoninė skiriamoji juosta ir 1,5 m pločio šaligatvis      |

- PASTABOS:
- Plotis L nustatomas pagal plano brėžinį ir yra kintamas dydis;
  - Šaligatvio konstrukcija gali nežymiai kisti projekto rengimo metu (dangos tipas).

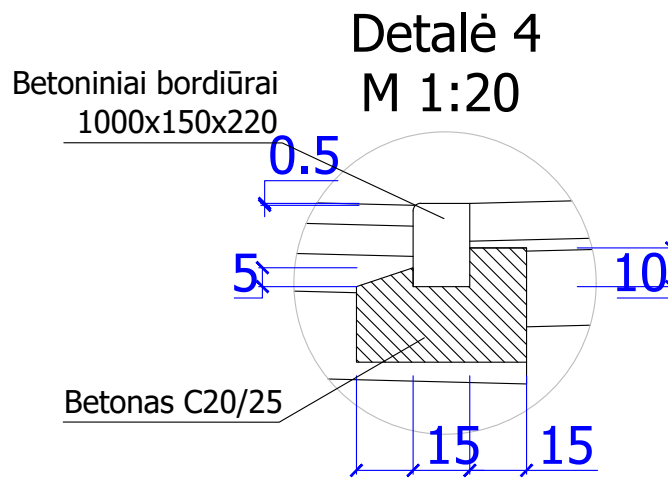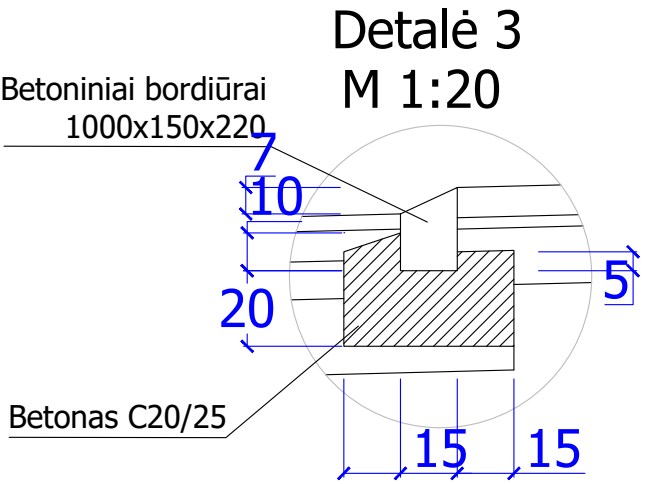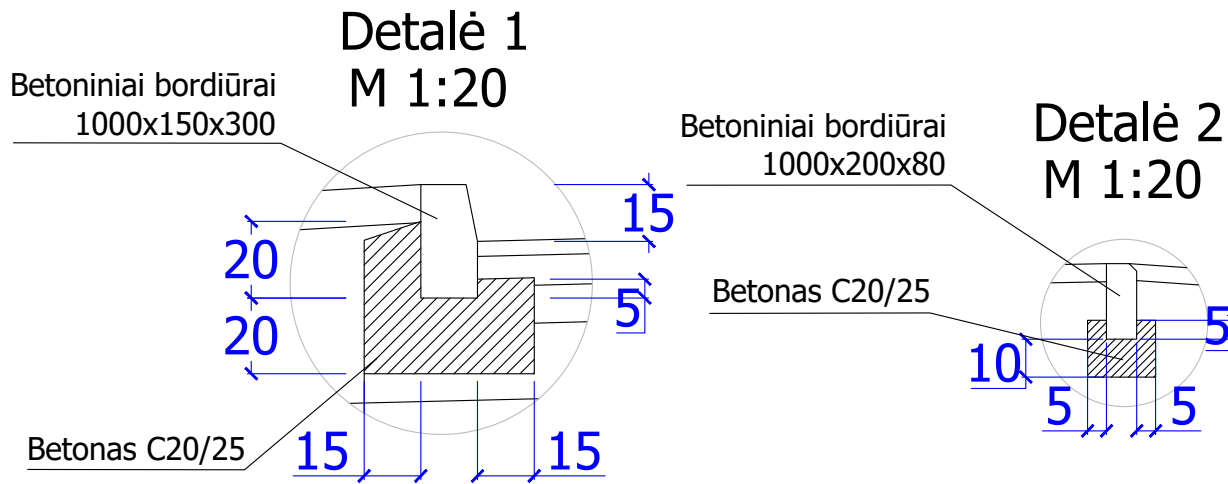


|                      |                        |   |                                                        |
|----------------------|------------------------|---|--------------------------------------------------------|
| 0                    | 2023-04                | Laidos statusas. Keitimo priežastis (jei taikoma)                                                                                           |                                                        |
| Laida                | Išleidimo data         | Konkursui ir statybai   |                                                        |
| KVAL. PATV. DOK. NR. | UAB PLENTPROJEKTAS     |   | STATINIO PROJEKTO PAVADINIMAS                          |
|                      |                        | VALSTYBINĖS REIKŠMĖS RAJONINIO KELIO NR. 2001 ŠĖTA-OKAINIAI-TRUSKAVA RUOŽO NUO 0 IKI 1,035 KM REKONSTRAVIMAS, SUTVARKANT IR ĮRENGIANT TAKUS |                                                        |
| 40683                | PV                     | L. Dudavičius   | STATINIO NUMERIS IR PAVADINIMAS, DOKUMENTO PAVADINIMAS |
| 40931                | PDV                    | D. Alšauskas   | Skersiniai profiliai. I DK variantas M 1:500           |
|                      |                        | Laida   |                                                        |
|                      |                        | 0   |                                                        |
| LT                   | Statytojas (Užsakovas) | VĮ „Lietuvos automobilių kelių direkcija“                                                                                                   | DOKUMENTO ŽYMUO                                        |
|                      |                        | 0583/2001-01-RTDP-S.Br   |                                                        |
|                      |                        | Lapas   | Lapy                                                   |
|                      |                        | 1   | 1                                                      |


Skersinis pjūvis 1-1

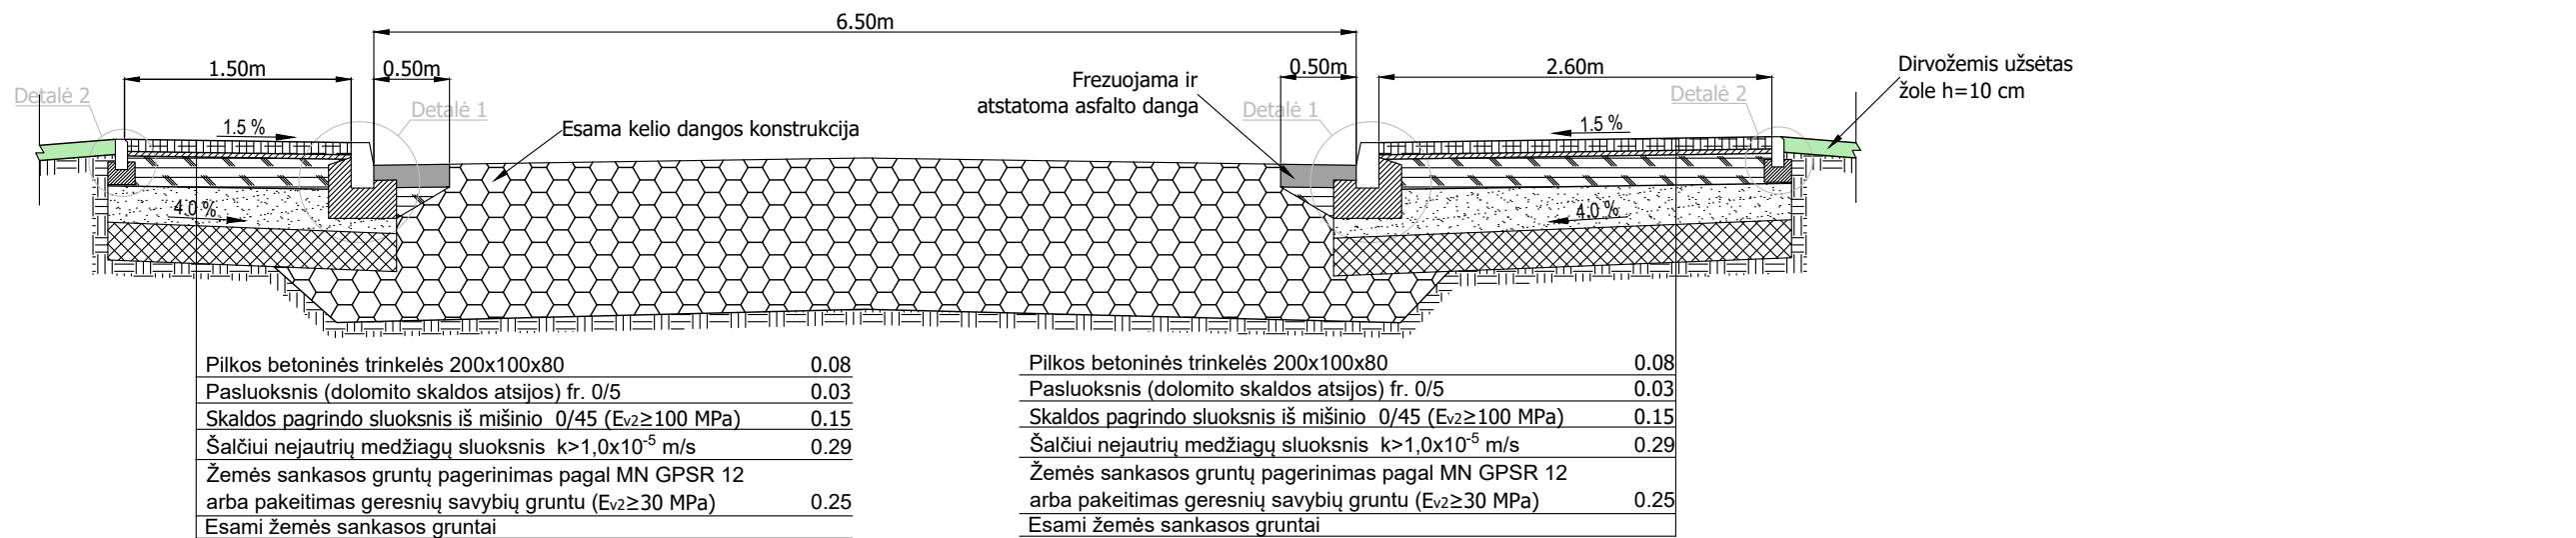

Skersinis pjūvis 2-2

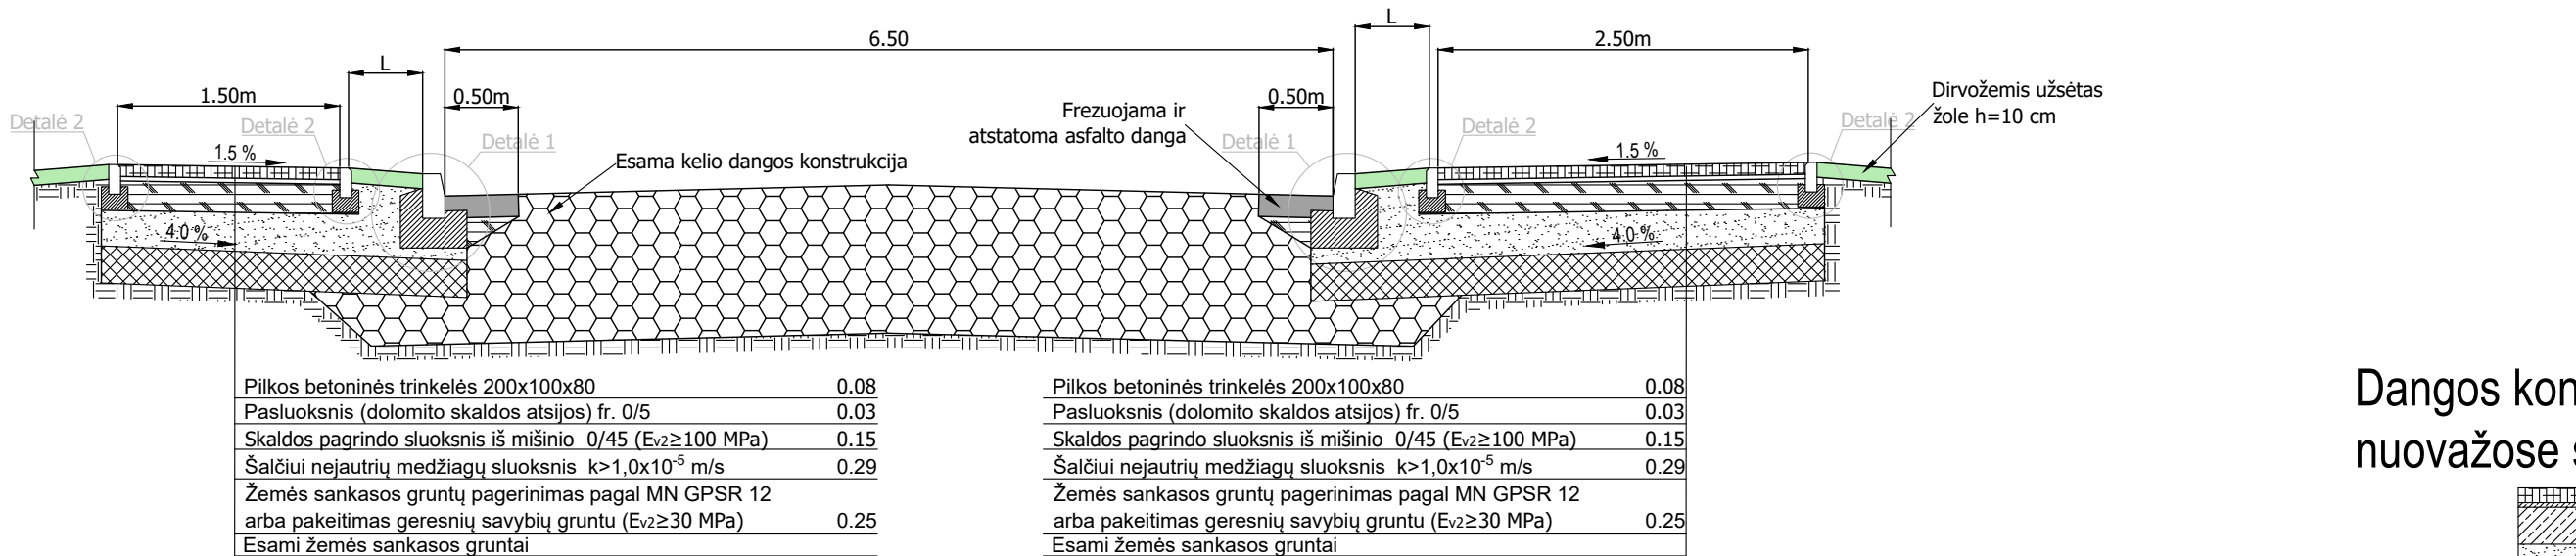

Dangos konstrukcijos įrengimas nuovažose su trinkelėmis

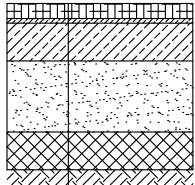


|   |      |
|---|------|
| Raudonos betoninės trinkelės 200x100x80                                                                  | 0.08 |
| Pasluoksnis dolomito skaldos atsijų fr. 0/5                                                              | 0.03 |
| Žvyro pagrindo sluoksnis iš 0/45 nesurišto min. medžiagų mišinio, $E_{v2} \geq 120$ MPa                  | 0.30 |
| Šaltiui nejautrių medžiagų sluoksnis $k > 1,0 \times 10^{-5}$ m/s                                        | 0.29 |
| Žemės sankasos gruntų kvalifikuotas pagerinimas pagal MN GPSR 12 arba pakeitimas geresnių savybių gruntu | 0.25 |
| Esami žemės sankasos gruntai                                                                             |      |

| Skersinių profilių taikymo lentelė (dešinė kelio pusė) |          |                                                         |
|--------------------------------------------------------|----------|---------------------------------------------------------|
| Nuo PK                                                 | Iki PK   | Skersinio profilio tipas                                |
| 0+00                                                   | 0+52.60  | Be takų. Naujas bortas ir siaurinama važiuojamoji dalis |
| 0+52.60                                                | 2+85.48  | 2,5 m pločio takas prie važiuojamosios dalies           |
| 2+85.48                                                | 3+57.94  | 2,0 m pločio takas prie važiuojamosios dalies           |
| 3+57.94                                                | 5+69.57  | 2,5 m pločio takas prie važiuojamosios dalies           |
| 5+69.57                                                | 7+60.68  | 2,0 m pločio takas prie važiuojamosios dalies           |
| 7+60.68                                                | 7+74.88  | 2,5 m pločio takas prie važiuojamosios dalies           |
| 7+74.88                                                | 10+34.23 | Šoninė skiriamoji juosta ir 2,5 m pločio takas          |

| Skersinių profilių taikymo lentelė (kairė kelio pusė) |          |                                                          |
|-------------------------------------------------------|----------|----------------------------------------------------------|
| Nuo PK                                                | Iki PK   | Skersinio profilio tipas                                 |
| 0+00                                                  | 0+60.54  | Šoninė skiriamoji juosta iki esamo statinio - šaligatvio |
| 0+60.54                                               | 2+73.36  | Šoninė skiriamoji juosta ir 1,5 m pločio šaligatvis      |
| 2+73.36                                               | 4+79.07  | 1,5 m pločio šaligatvis prie važiuojamosios dalies       |
| 4+79.07                                               | 5+75.52  | Šoninė skiriamoji juosta ir 1,5 m pločio šaligatvis      |
| 5+75.52                                               | 9+83.52  | 1,5 m pločio šaligatvis prie važiuojamosios dalies       |
| 9+83.52                                               | 10+34.23 | Šoninė skiriamoji juosta ir 1,5 m pločio šaligatvis      |

- PASTABOS:
- Plotis L nustatomas pagal plano brėžinį ir yra kintamas dydis;
  - Šaligatvio konstrukcija gali nežymiai kisti projekto rengimo metu (dangos tipas).

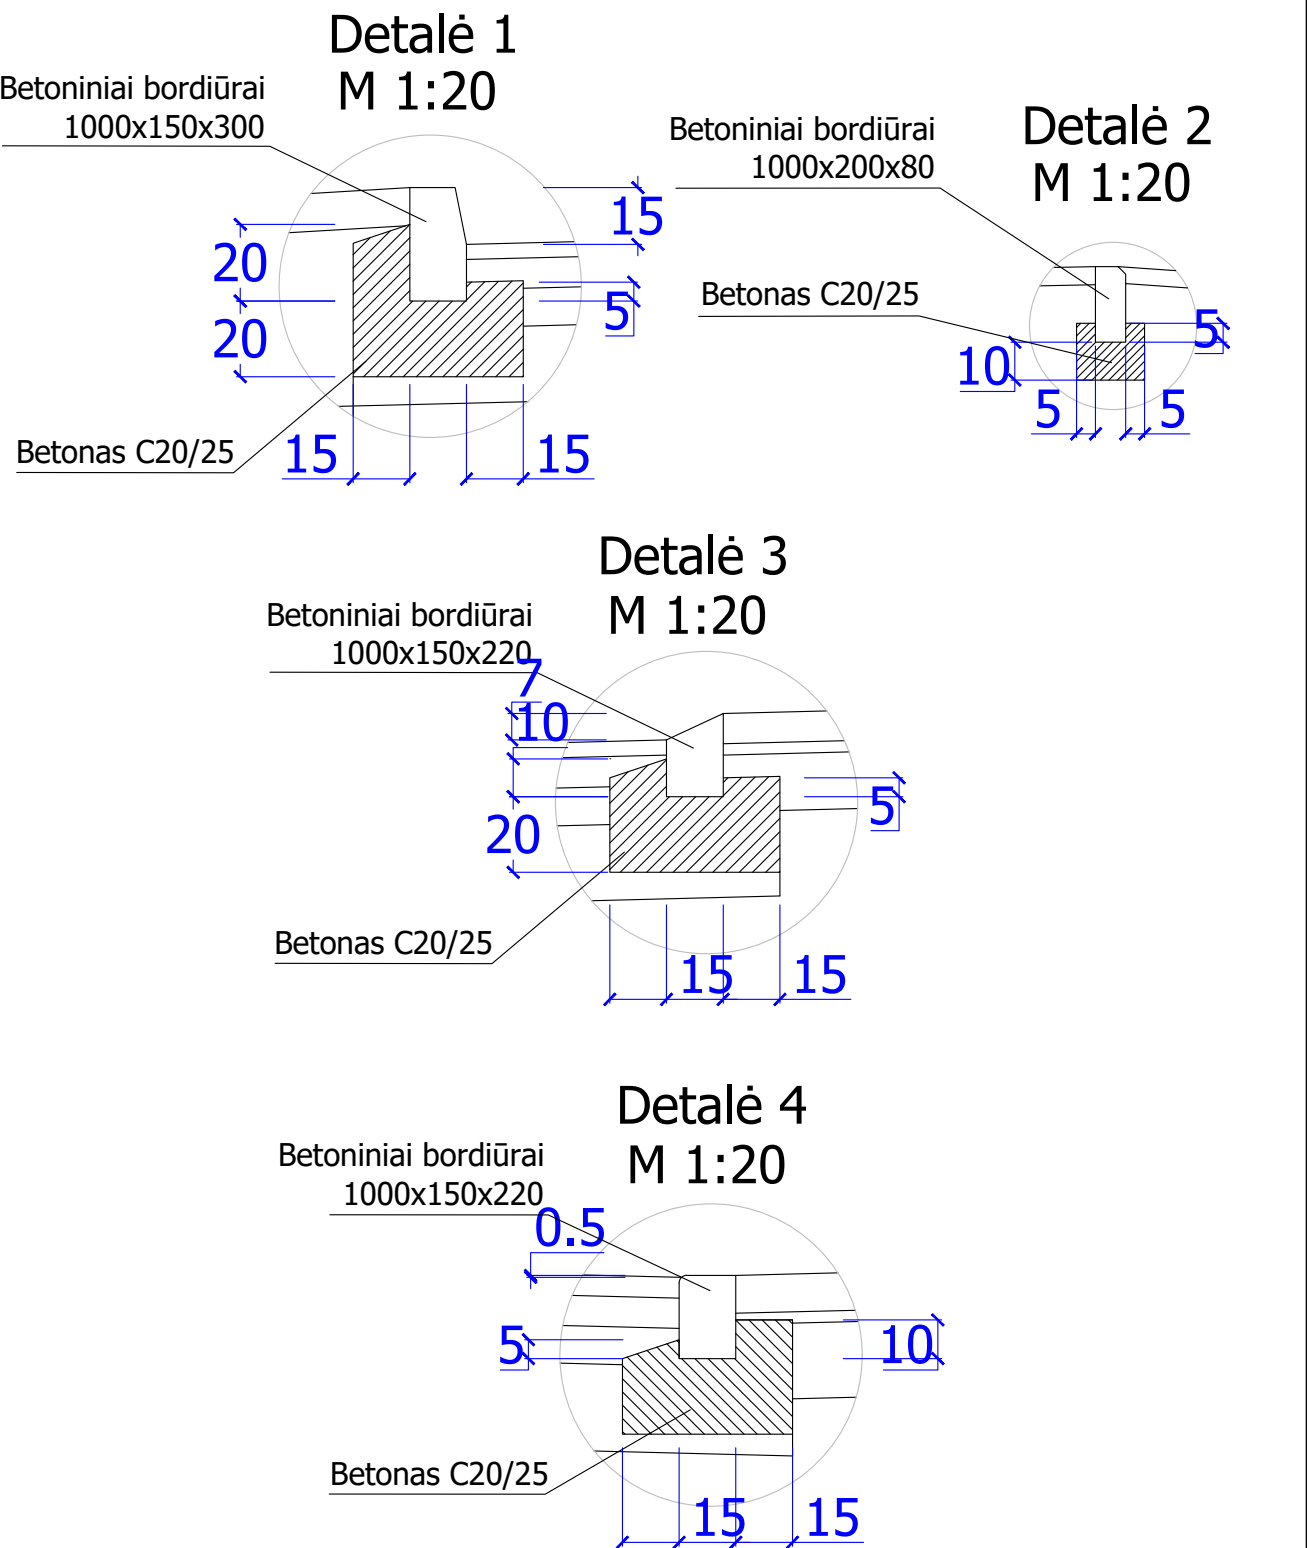

|                            |   |               |   |                                                  |   |
|----------------------------|---|---------------|---|--------------------------------------------------|---|
| 0                          | 2023-04   |               | Laidos statusas. Keitimo priežastis (jei taikoma)                                                                                                 |                                                  |   |
| Laida                      | Išleidimo data   |               | Konkursui ir statybai   |                                                  |   |
| KVAL.<br>PATV.<br>DOK. NR. | <div></div> <div>UAB<br/>PLENTPROJEKTAS</div> |               | STATINIO PROJEKTO PAVADINIMAS   |                                                  |   |
|                            |   |               | VALSTYBINĖS REIKŠMĖS RAJONINIO KELIO NR. 2001<br>ŠĖTA-OKAINIAI-TRUSKAVA RUOŽO NUO 0 IKI 1,035 KM<br>REKONSTRAVIMAS, SUTVARKANT IR ĮRENGIANT TAKUS |                                                  |   |
|                            |   |               |   |                                                  |   |
| 40683                      | PV   | L. Dudavičius | STATINIO NUMERIS IR PAVADINIMAS, DOKUMENTO PAVADINIMAS                                                                                            | Laida                                            |   |
| 40931                      | PDV   | D. Alšauskas  |   | Skersiniai profiliai. II DK variantas<br>M 1:500 | 0 |
|                            |   |               |   |                                                  |   |
| LT                         | Statytojas (Užsakovas)   |               | DOKUMENTO ŽYMUO   | Lapas                                            |   |
|                            | VĮ „Lietuvos automobilių kelių<br>direkcija“                                                                                       |               |   | Lapy                                             |   |
|                            |   |               |   | 1                                                |   |
|                            |   |               |   | 1                                                |   |
|                            |   |               |   |                                                  |   |