


Kėdainių rajono



SUTARTINIAI ŽYMĖJIMAI

- Suformuoti žemės sklypai
- Projektuojami buitinių nuotekų slėginiai šalinimo tinklai
- Projektuojami vandentiekio tinklai
- Projektuojami buitinių nuotekų šalinimo tinklai

0	2022 08	Visuomenės informavimui		
Laida	Data	Laidos statusas. Keitimų priežastis (jei taikoma)		
Kval. patv. dok. Nr.	 www.meyssso.com - email: info@meyssso.com - mobile: +37062300883		Statinio projekto pavadinimas:	
			Vandentiekio ir buitinių nuotekų šalinimo tinklų Šviesos gatvėje, Kėdainių m. sav., supaprastintas statybos projektas	
38807	PDV	Valdemaras Geležiušas	Statiny:	
			Vandentiekio ir buitinių nuotekų šalinimo tinklai	
			Dokumento pavadinimas:	
			Vietovės schema	
			Laida	
			0	
LT	Statytojas/užsakovas:		Dokumento žymuo:	
	Kėdainių rajono savivaldybės administracija		ME202265-SSP-PP.VS	
			Lapas	Lapų
			1	1

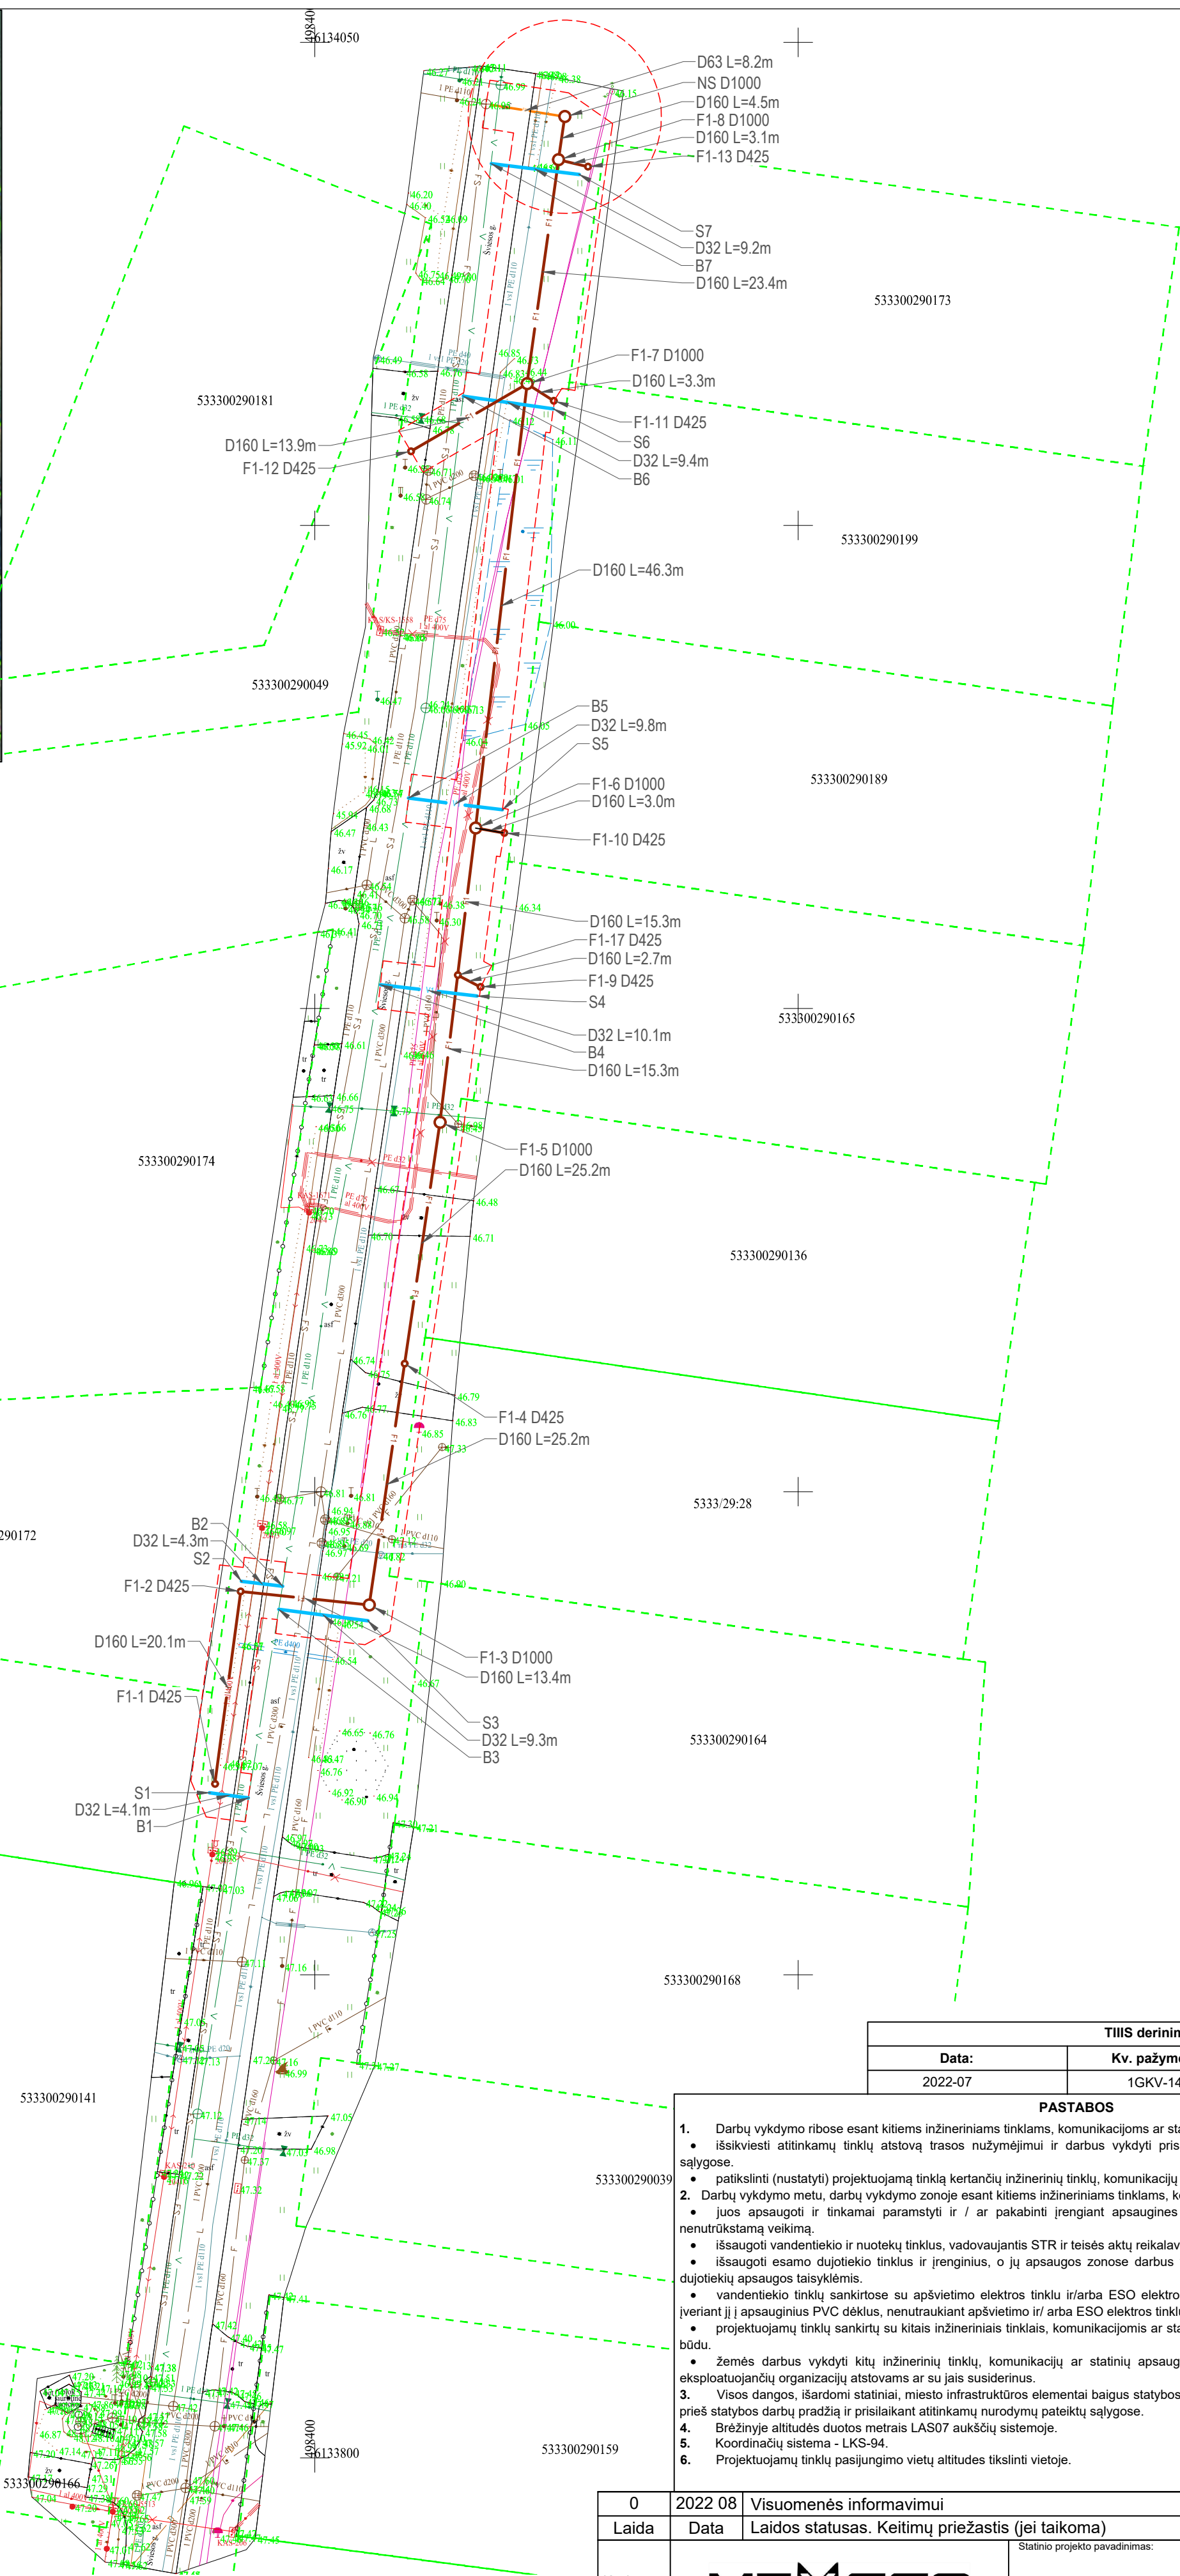

PASTABOS

1. Darbų vykdymo ribose esant kitiems inžineriniams tinklams, komunikacijoms ar statiniams, prieš vykdant statybos darbus būtina:
 - išsiviešti atitinkamų tinklų atstovą trasos nužymėjimui ir darbus vykdyti prisilaikant šių tinklų savininkų nurodymų pateiktą sąlygos.
 - patikslinti (nustatyti) projektuojamą tinklą kertančių inžinerinių tinklų, komunikacijų ar statinių vietas bei gylius.
2. Darbų vykdymo metu, darbų vykdymo zonoje esant kitiems inžineriniams tinklams, komunikacijoms ar statiniams būtina:
 - juos apsaugoti ir tinkamai paramstyti ir / ar pakabinti įrengiant apsaugines konstrukcijas, užtikrinant tinklo išsaugojimą ir nenutrūkstamą veikimą.
 - išsaugoti vandentiekio ir nuotekų tinklus, vadovaujantis STR ir teisės aktų reikalavimais.
 - išsaugoti esamo dujotiekio tinklus ir įrenginius, o jų apsaugos zonoje darbus vykdyti vadovaujantis gamtinių dujų skirstomųjų dujotiekių apsaugos taisyklėmis.
 - vandentiekio tinklų sankirtoje su apšvietimo elektros tinklu ir/arba ESO elektros tinklu, elektros tinklas turi būti apsaugomas įveriant jį į apsauginius PVC dėklus, nenutraukiant apšvietimo ir/arba ESO elektros tinklų veikimo.
 - projektuojamų tinklų sankirtų su kitais inžineriniais tinklais, komunikacijomis ar statiniais vietose, po 2 m. į abi puses kasti rankinių būdu.
 - žemes darbus vykdyti kitų inžinerinių tinklų, komunikacijų ar statinių apsaugos zonoje galima tik dalyvaujant šiuos tinklus eksploatuojančių organizacijų atstovams ar su jais susiderinus.
3. Visos dangos, išardomi statiniai, miesto infrastruktūros elementai baigus statybos darbus pilnai atstatomi į ne prastesnę būklę, nei prieš statybos darbų pradžią ir prisilaikant atitinkamų nurodymų pateiktą sąlygos.
4. Brėžinyje altitudės duotos metrais LAS07 aukščio sistemoje.
5. Koordinacinė sistema - LKS-94.
6. Projektuojamų tinklų pasijungimo vietų altitudės tikslinti vietoje.

0	2022 08	Visuomenės informavimui			
Laida	Data	Laidos statusas. Keitimų priežastis (jei taikoma)			
Kval. patv. dok. Nr.	 www.meyssso.com - email: info@meyssso.com - mobile: +37062300863			Statinio projekto pavadinimas: Vandentiekio ir buitinių nuotekų šalinimo tinklų Šviesos gatvėje, Kėdainių m. sav., supaprastintas statybos projektas	
	38807	PDV	Valdemaras Geležiušas	Statinsys: Vandentiekio ir buitinių nuotekų šalinimo tinklai	
				Dokumento pavadinimas: Vandentiekio ir buitinių nuotekų šalinimo tinklų planas M1:500	
				Laida 0	
LT	Statytojas/užsakovas: Kėdainių rajono savivaldybės administracija			Dokumento žymuo: ME202265-SSP-PP.Br-01	
				Lapas 1	Lapų 1



SUTARTINIAI ŽYMĖJIMA

- | | |
|-----|---|
| | Suformuoti žemės sklypai |
| FS1 | Projektuojami buitinių nuotekų šalinimo tinklai |
| V1 | Projektuojami vandentiekio tinklai |
| F1 | Projektuojami buitinių nuotekų šalinimo tinklai |
| | Projektuojamų tinklų apsaugos zona |
| B1 | Projektuojami balnai d110/32 |
| S1 | Projektuojamos požeminės uždarymo sklendės D32 |