



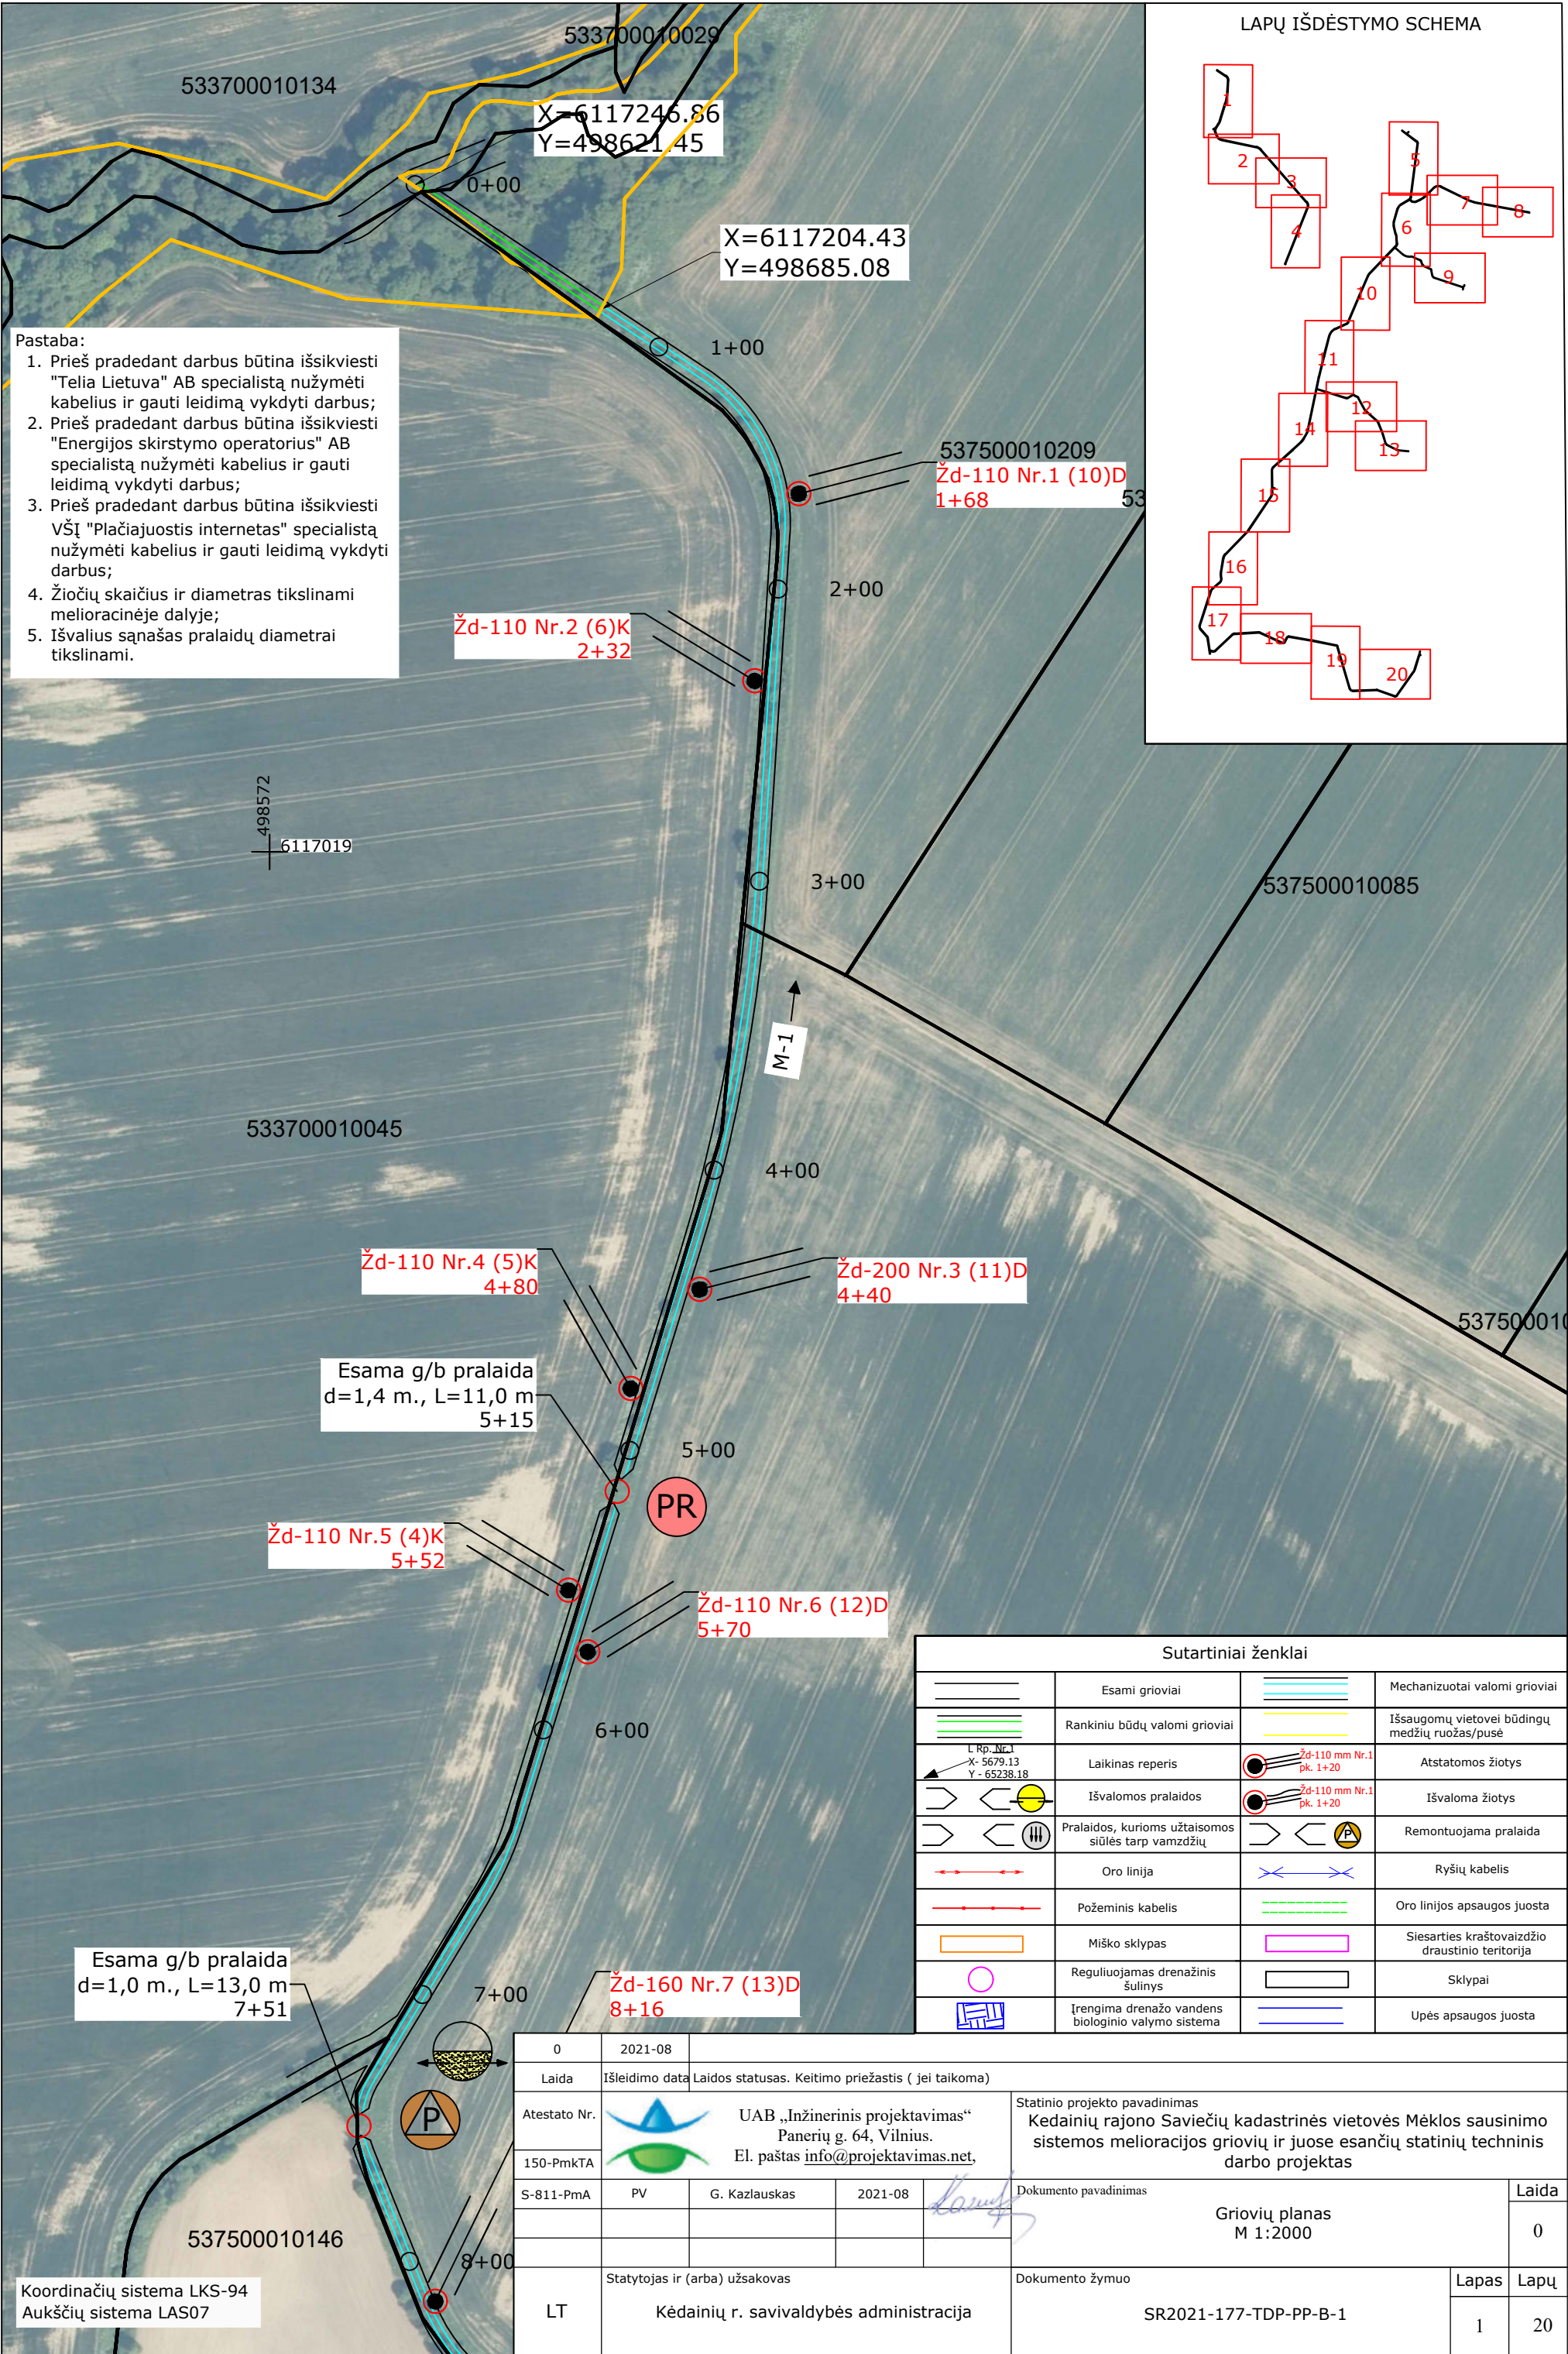


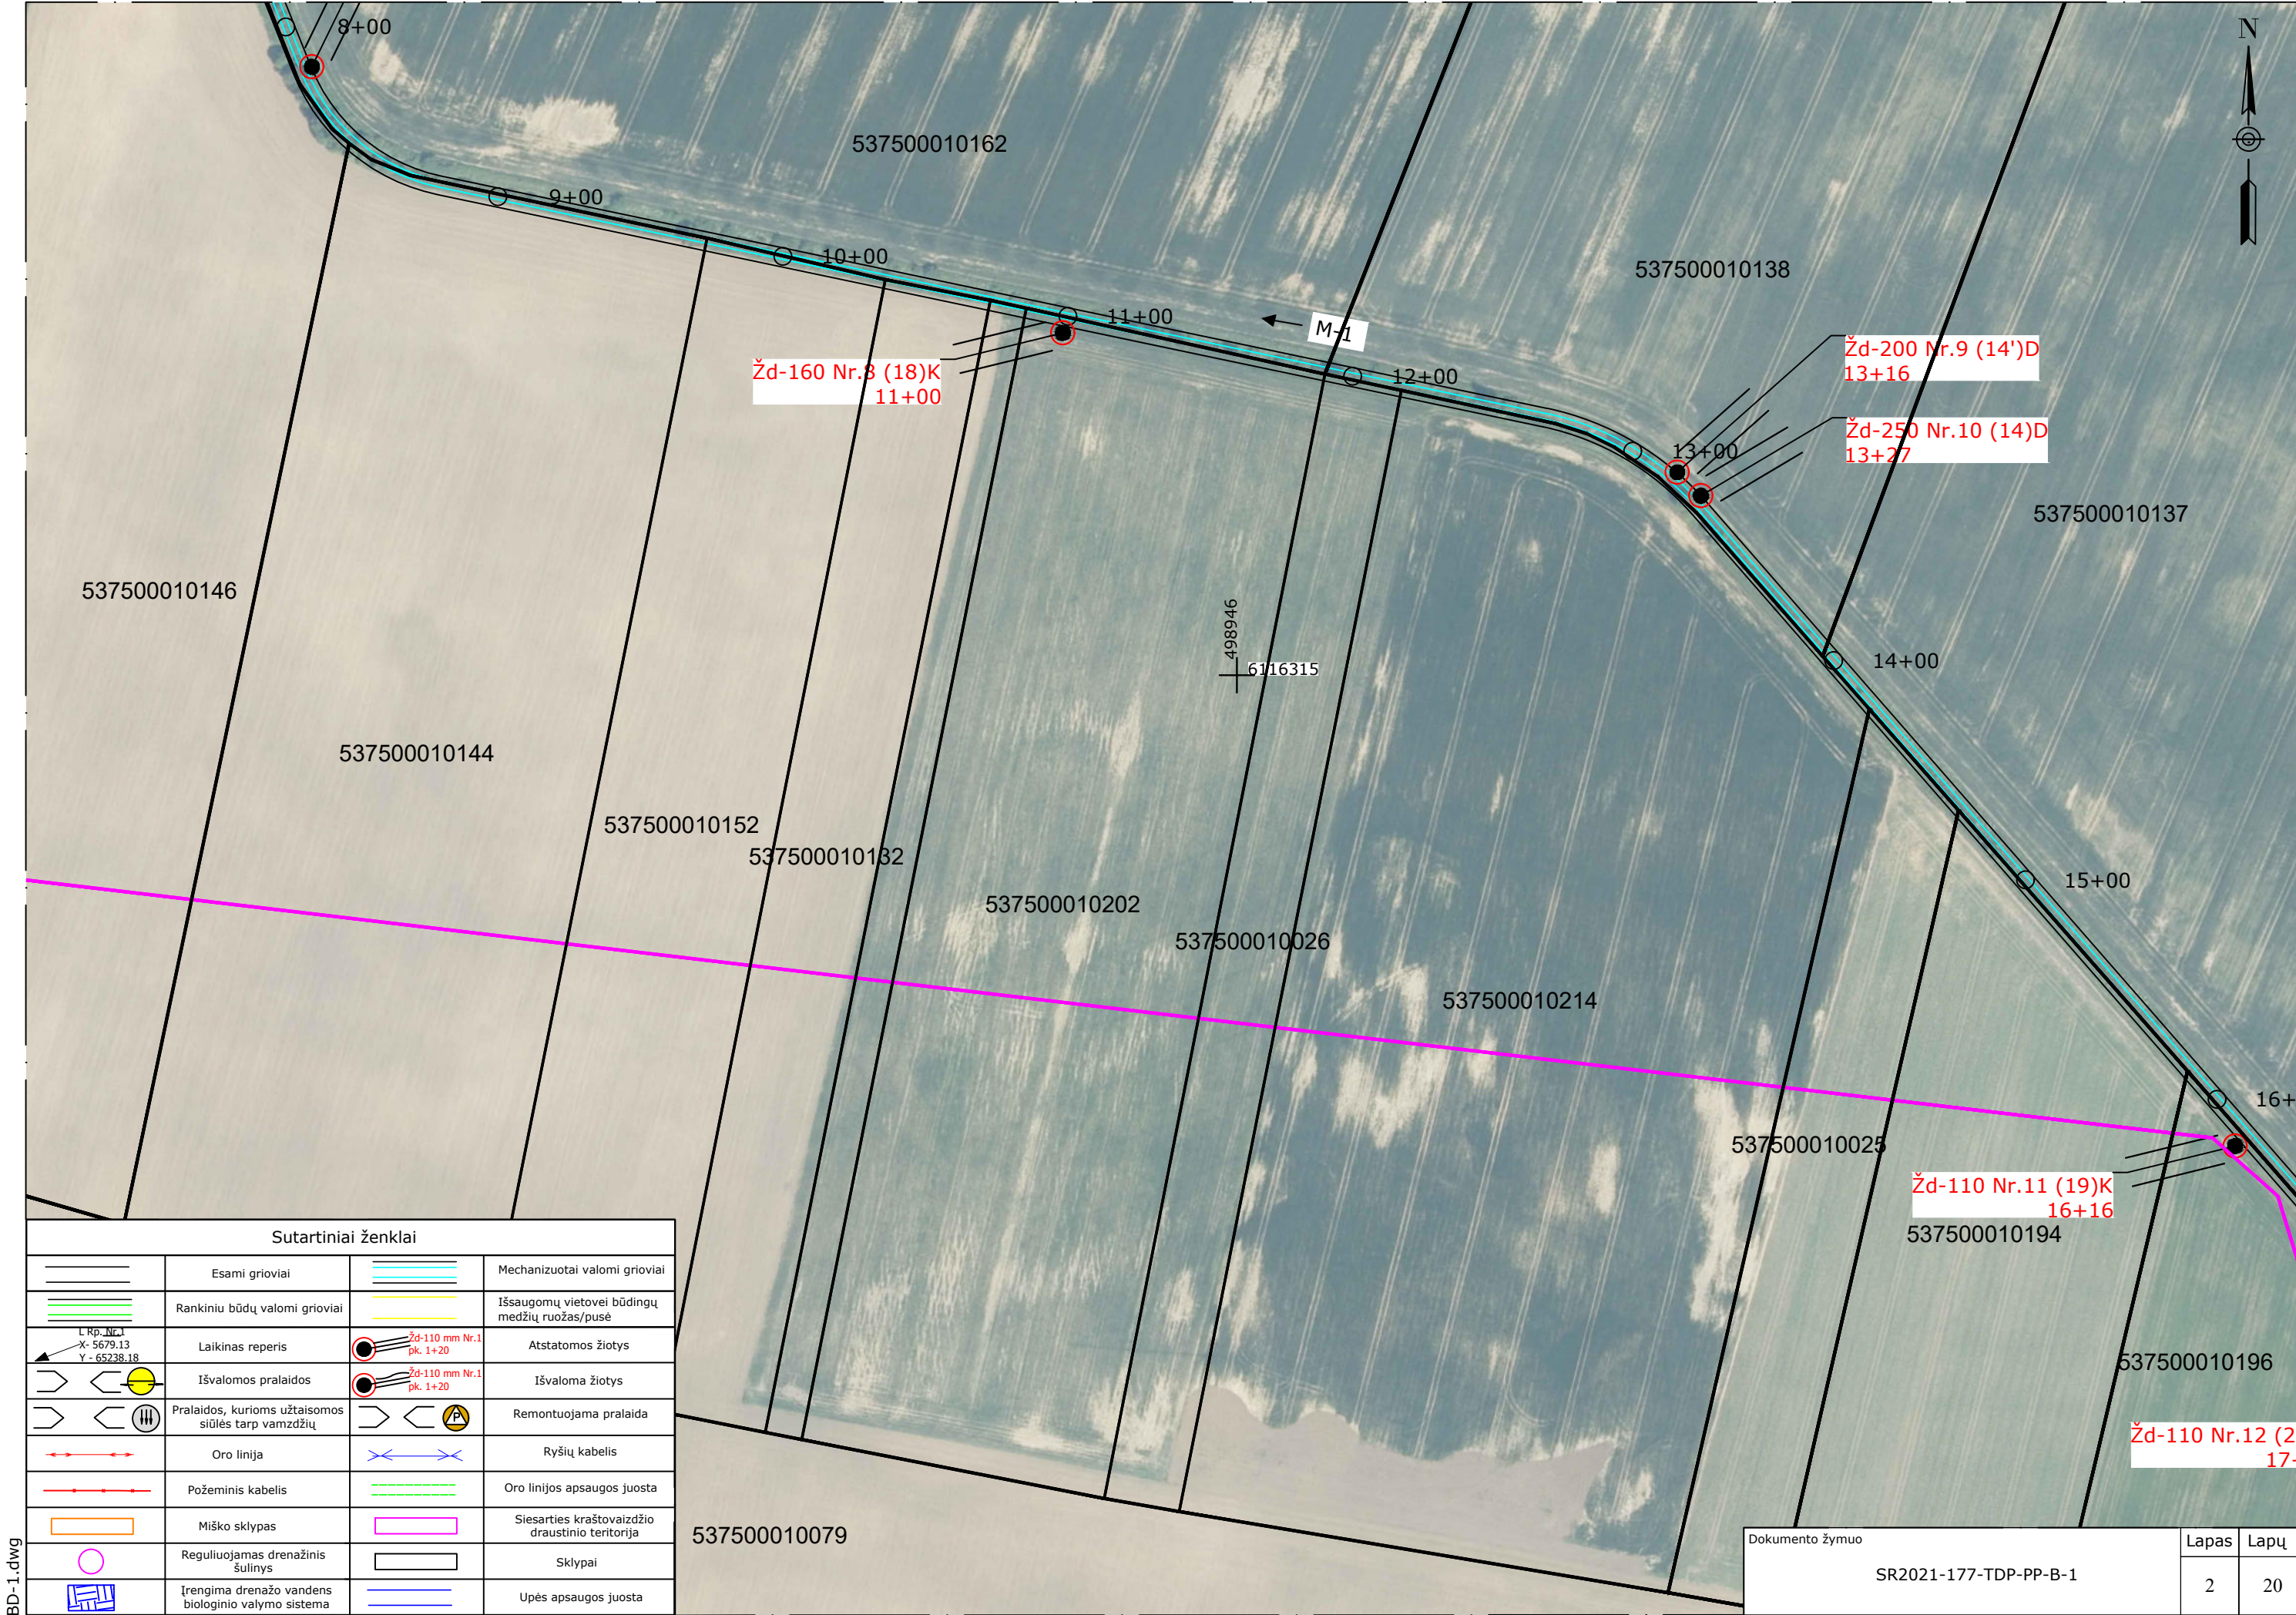

BD-1.dwg

Sutartiniai ženklai			
	Esami grioviai		Mechanizuotai valomi grioviai
	Rankiniu būdų valomi grioviai		Išsaugomų vietovei būdingų medžių ruožas/pusė
	Laikinas reperis		Atstatomos žiotys
	Išvalomos pralaidos		Išvaloma žiotys
	Pralaidos, kurioms užtaisomos siūlės tarp vamzdžių		Remontuojama pralaida
	Oro linija		Ryšių kabelis
	Požeminis kabelis		Oro linijos apsaugos juosta
	Miško sklypas		Siesarties kraštovaizdžio draustinio teritorija
	Reguliuojamas drenажinis šulinys		Sklypai
	Įrengima drenažo vandens biologinio valymo sistema		Upės apsaugos juosta

Dokumento žymuo	Lapas	Lapų
SR2021-177-TDP-PP-B-1	2	20

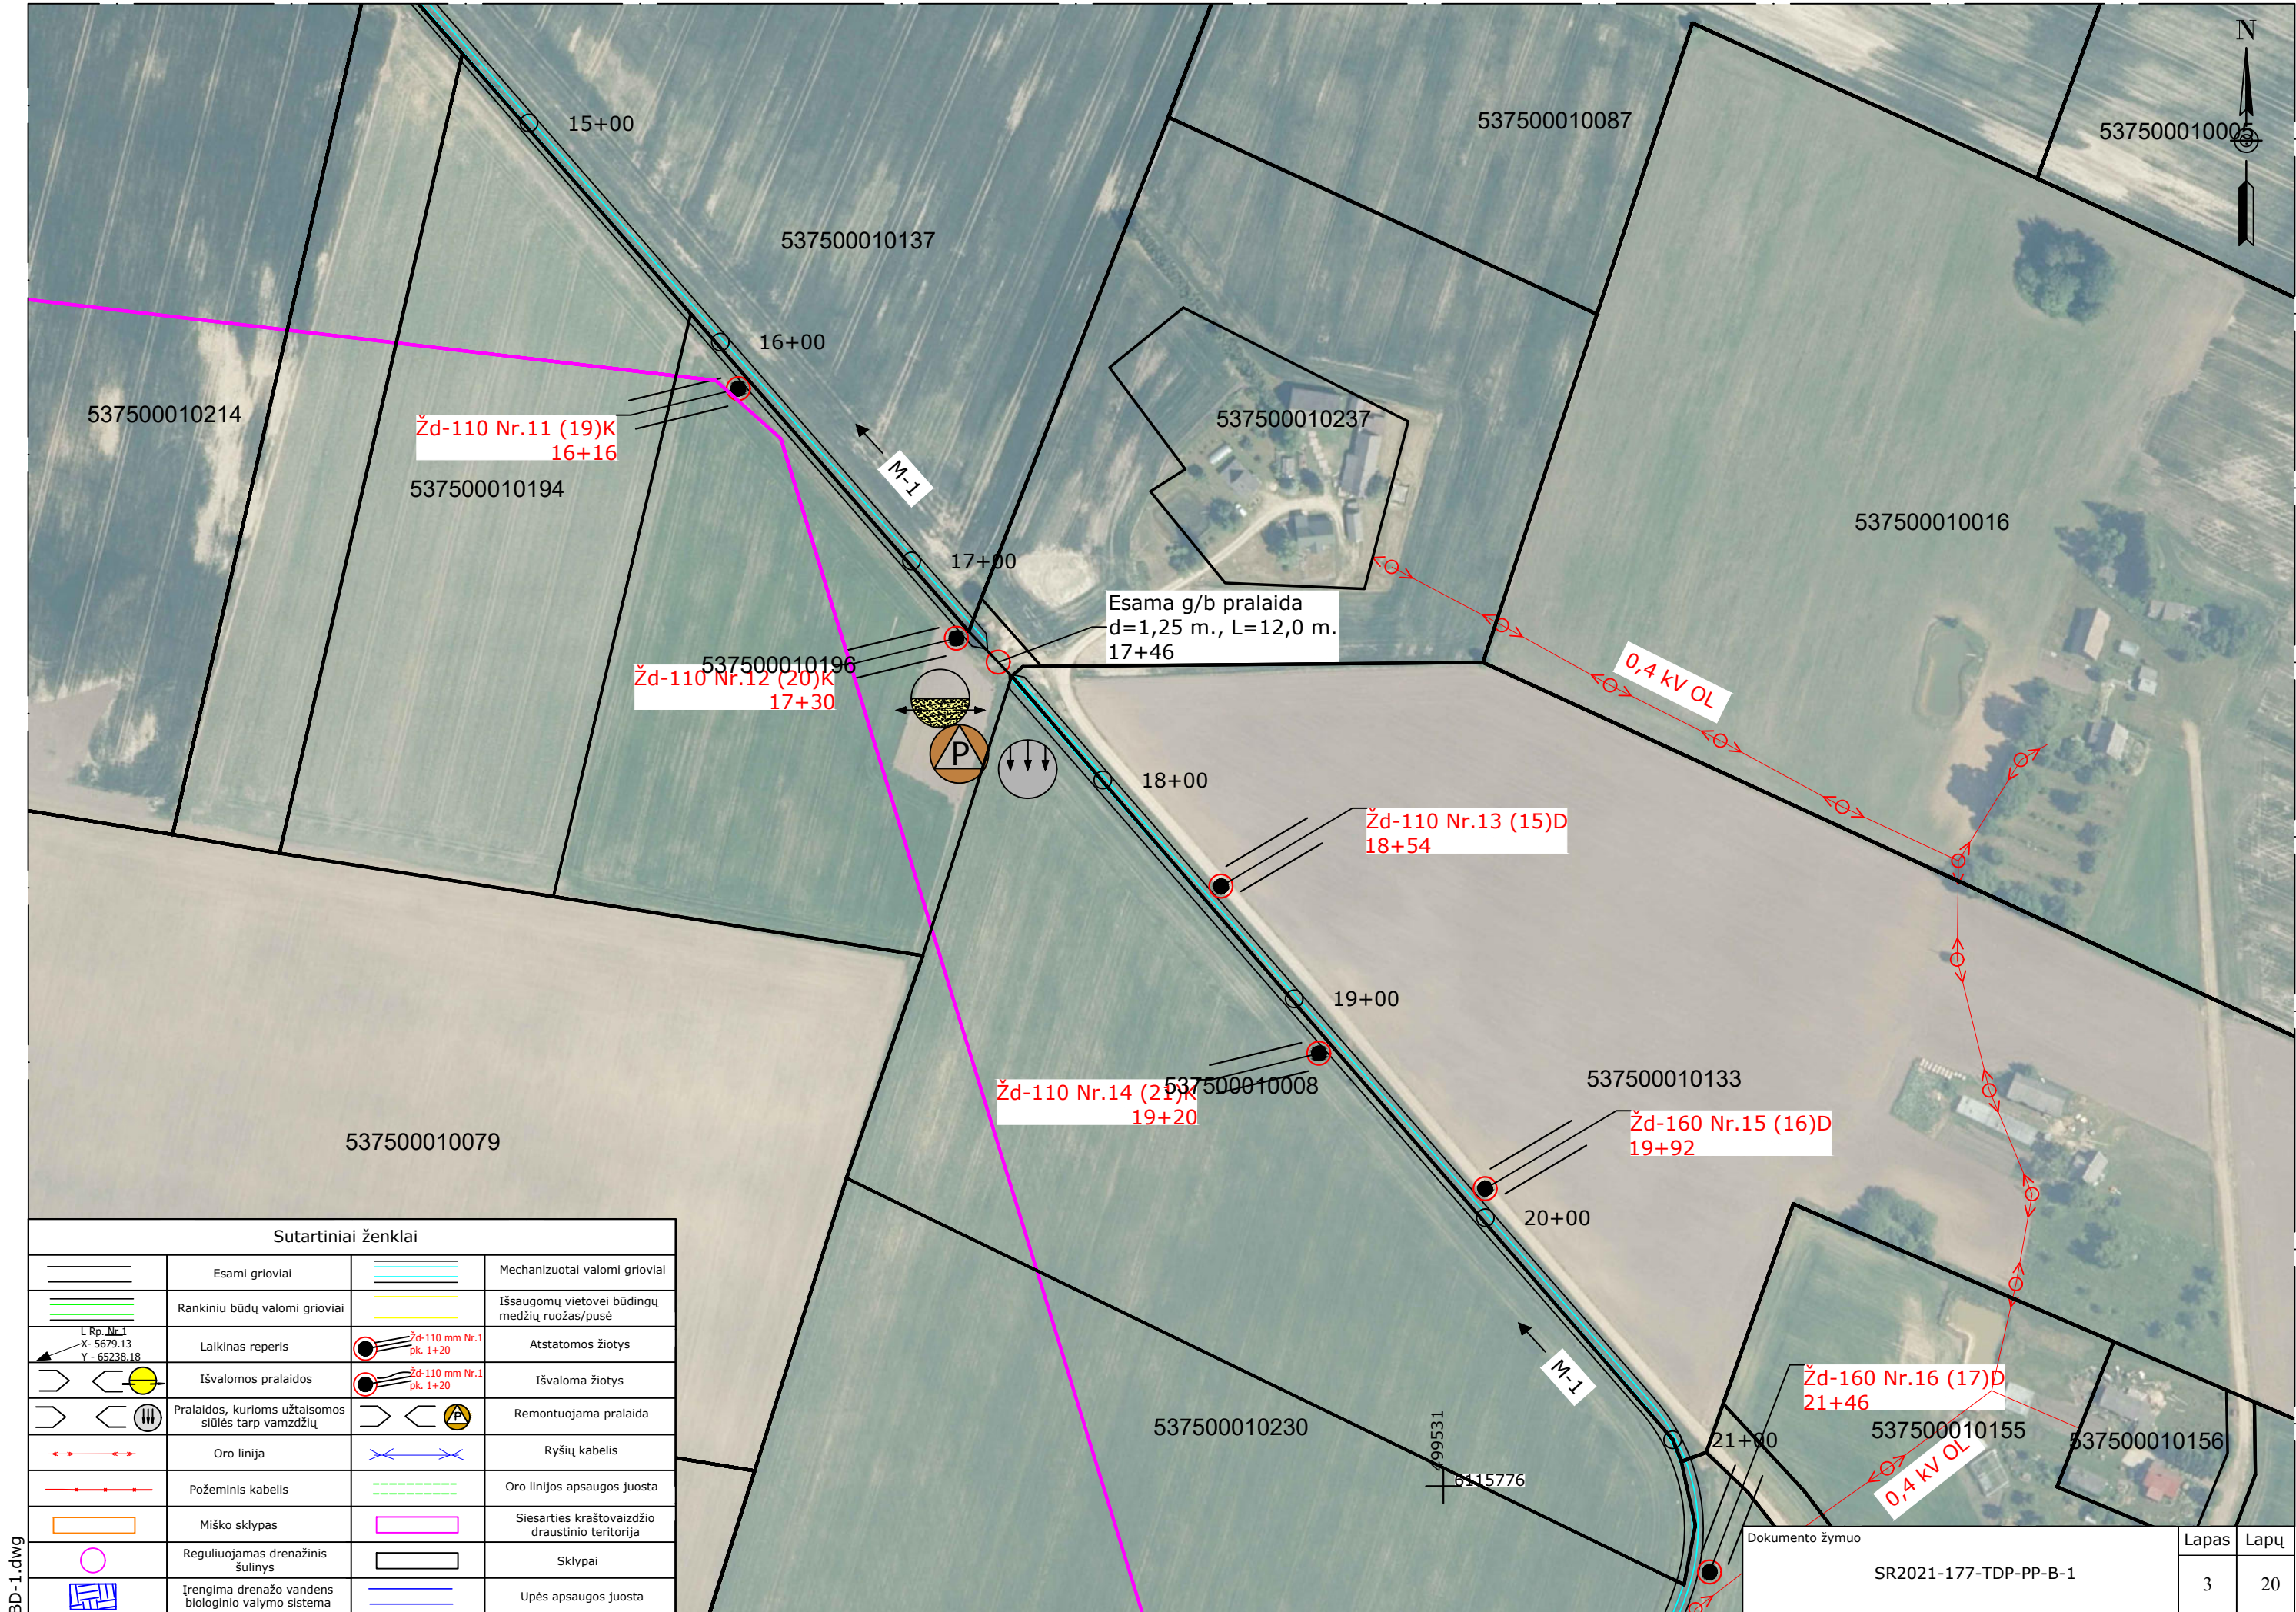


BD-1.dwg

Sutartiniai ženklai			
	Esami grioviai		Mechanizuotai valomi grioviai
	Rankiniu būdų valomi grioviai		Išsaugomų vietovei būdingų medžių ruožas/pusė
	Laikinas reperis		Atstatomos žiotys
	Išvalomos pralaidos		Išvaloma žiotys
	Pralaidos, kurioms užtaisomos siūlės tarp vamzdžių		Remontuojama pralaida
	Oro linija		Ryšių kabelis
	Požeminis kabelis		Oro linijos apsaugos juosta
	Miško sklypas		Siesarties kraštovaizdžio draustinio teritorija
	Reguliuojamas drenazinis šulinys		Sklypai
	Įrengima drenažo vandens biologinio valymo sistema		Upės apsaugos juosta

Dokumento žymuo	Lapas	Lapų
SR2021-177-TDP-PP-B-1	3	20


Sutartiniai ženklai			
	Esami grioviai		Mechanizuotai valomi grioviai
	Rankiniu būdų valomi grioviai		Išsaugomų vietovei būdingų medžių ruožas/pusė
	Laikinas reperis		Atstatomos žiotys
	Išvalomos pralaidos		Išvaloma žiotys
	Pralaidos, kurioms užtaisomos siūlės tarp vamzdžių		Remontuojama pralaida
	Oro linija		Ryšių kabelis
	Požeminis kabelis		Oro linijos apsaugos juosta
	Miško sklypas		Siesarties kraštovaizdžio draustinio teritorija
	Reguliuojamas drenažinis šulinys		Sklypai
	Įrengima drenažo vandens biologinio valymo sistema		Upės apsaugos juosta

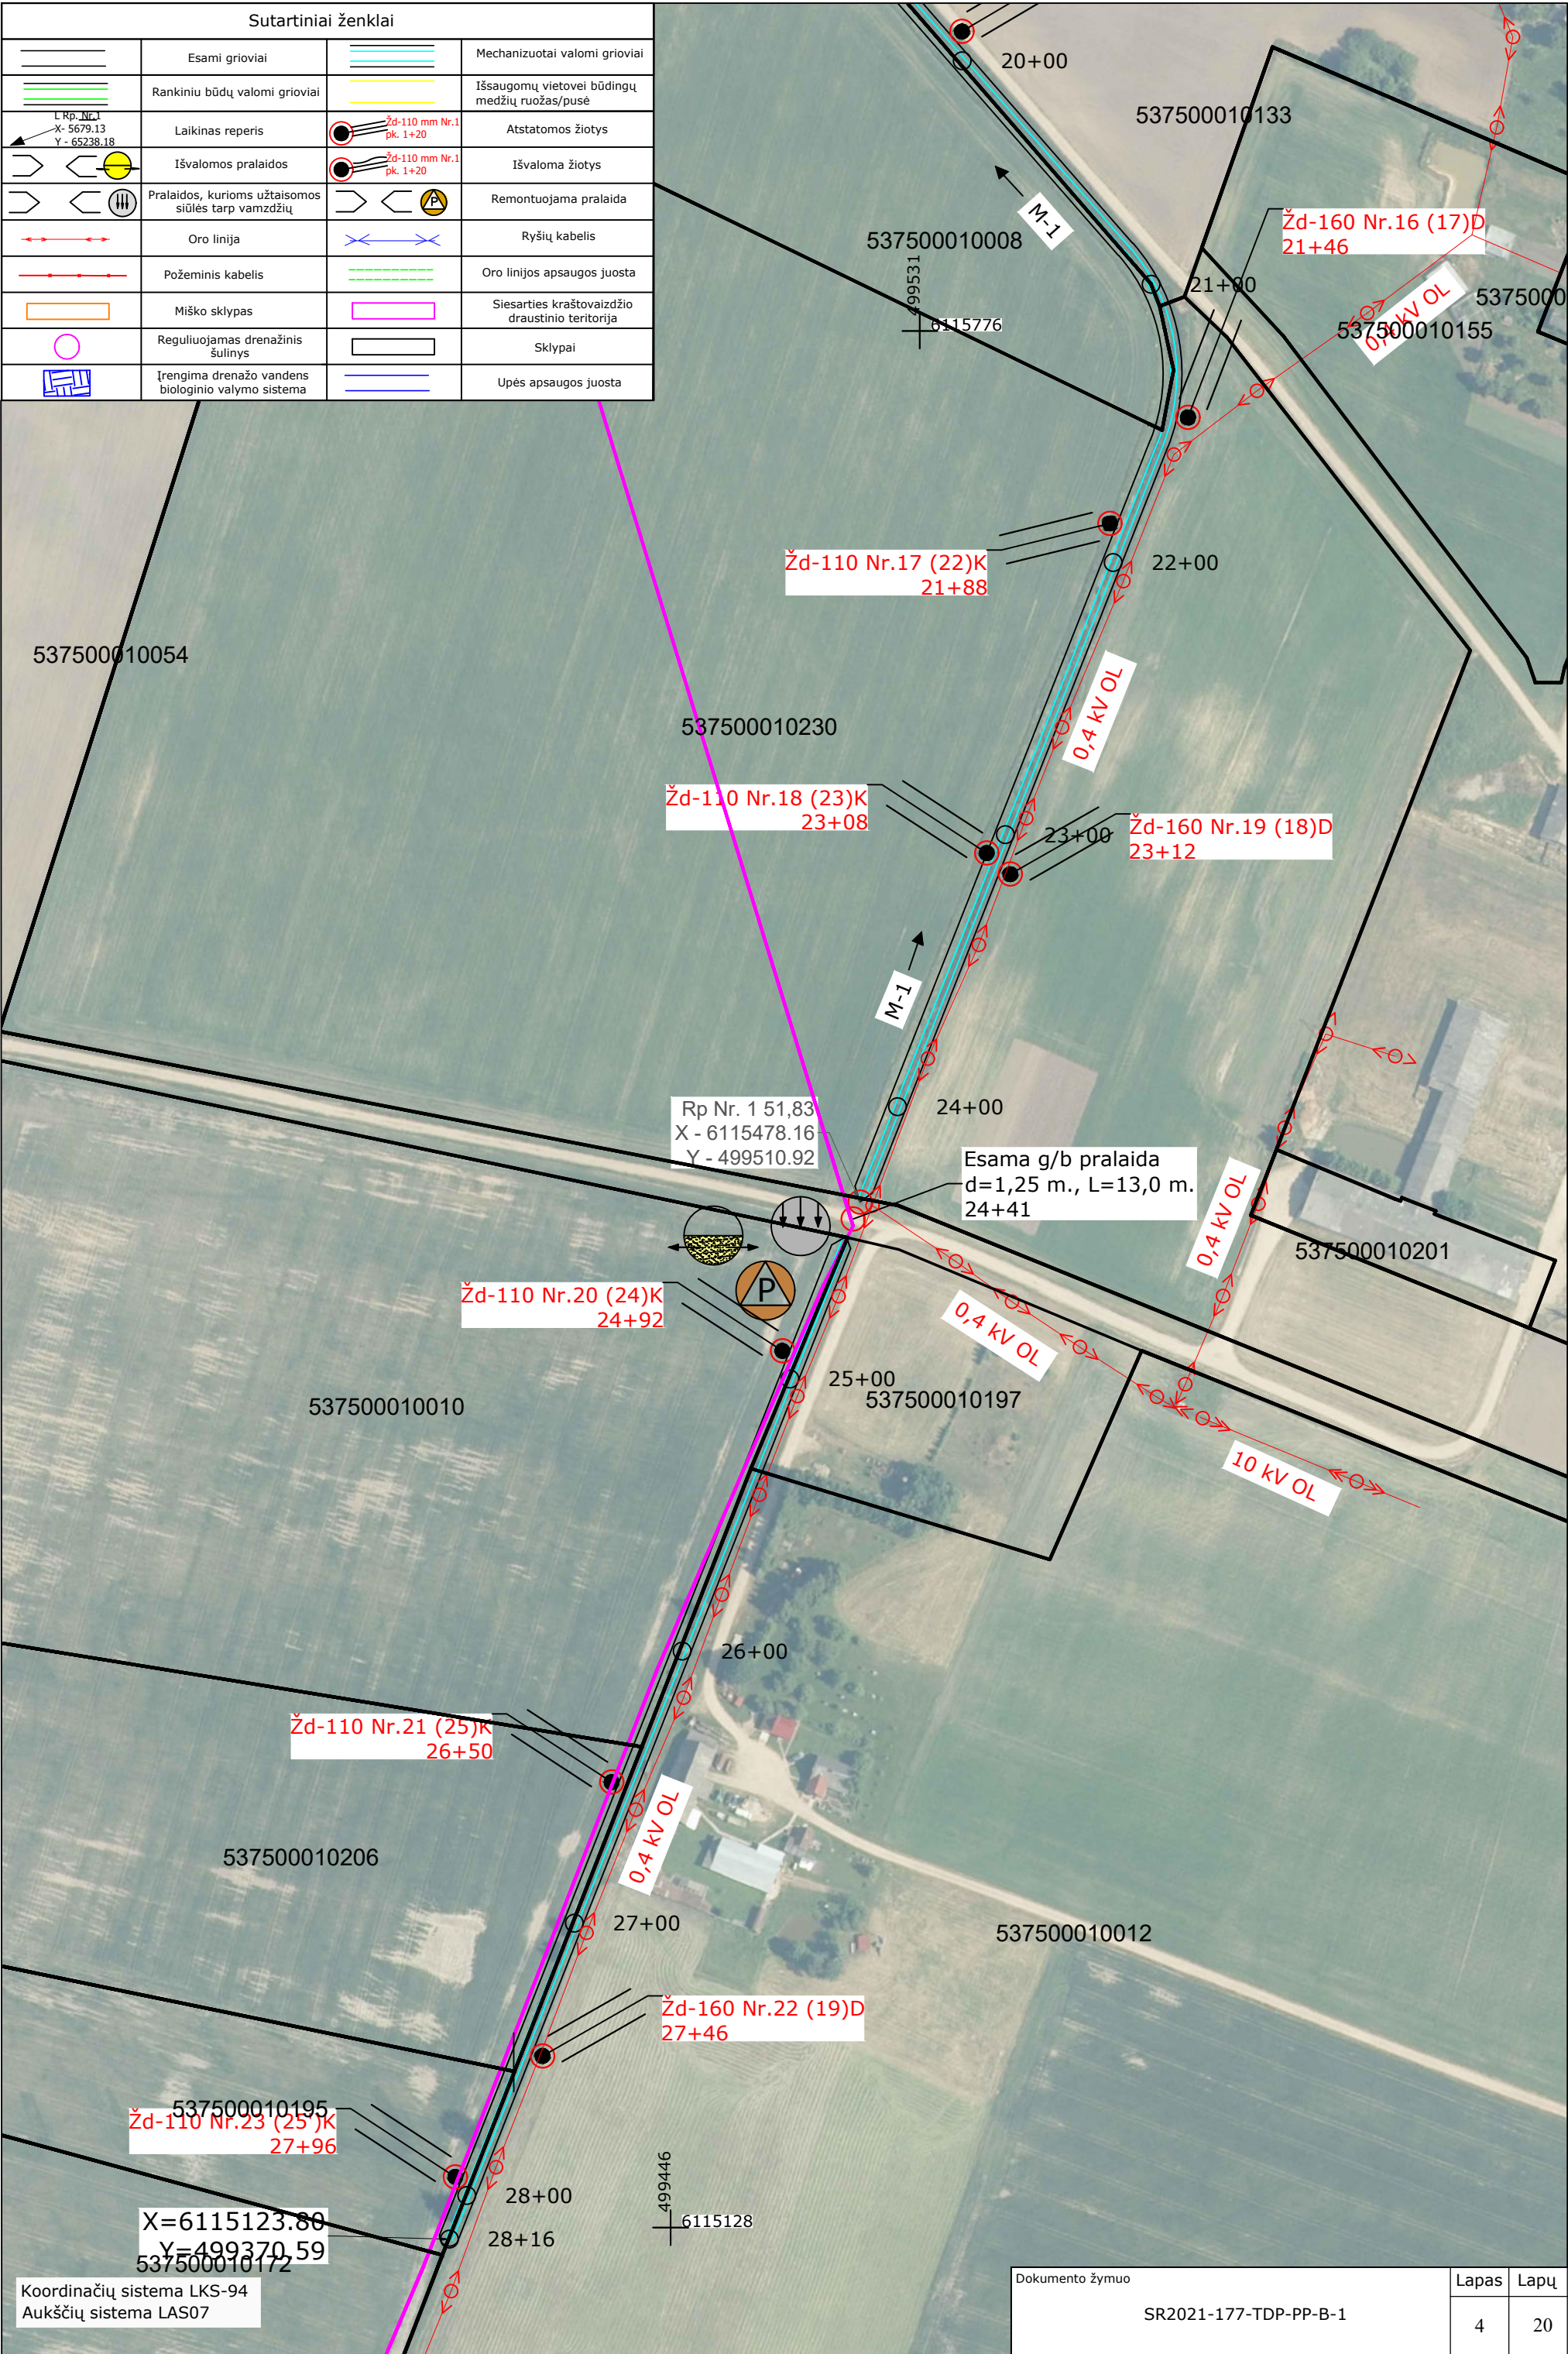


Koordinatų sistema LKS-94
Aukščių sistema LAS07

Dokumento žymuo	Lapas	Lapų
	4	20


SR2021-177-TDP-PP-B-1

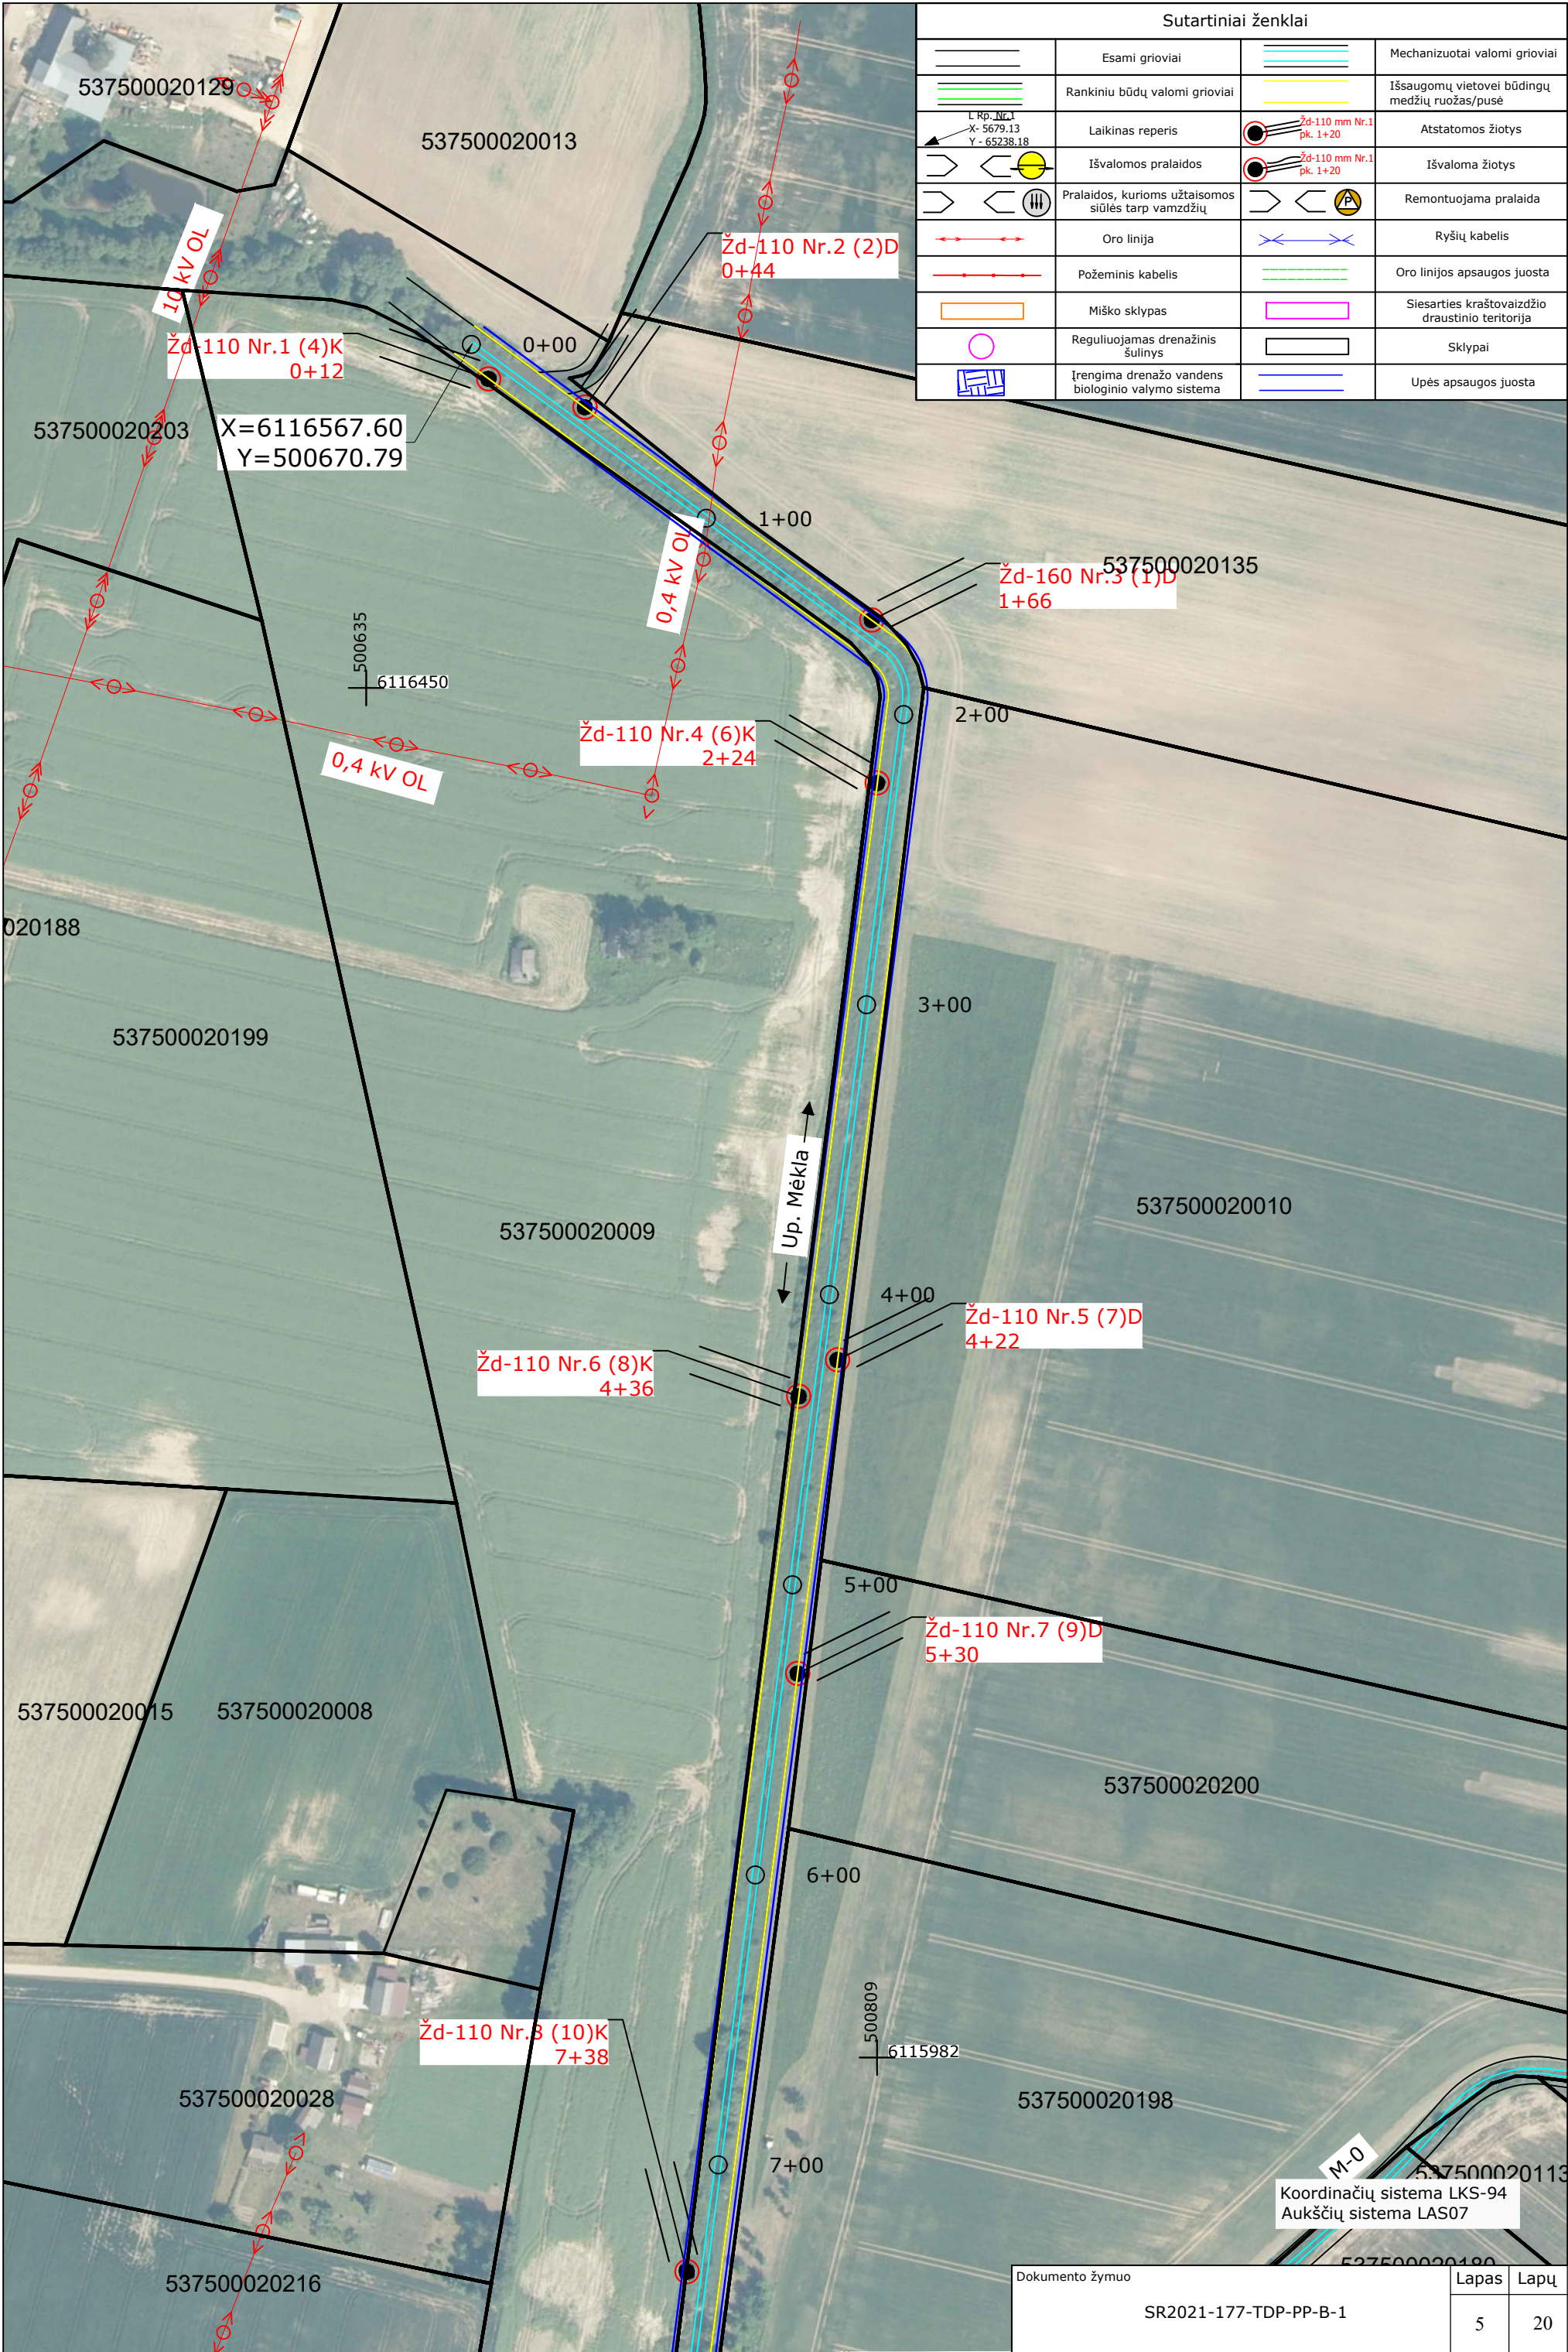

Sutartiniai ženklai			
	Esami grioviai		Mechanizuotai valomi grioviai
	Rankiniu būdų valomi grioviai		Išsaugomų vietovei būdingų medžių ruožas/pusė
	Laikinas reperis		Atstatomos žiotys
	Išvalomos pralaidos		Išvaloma žiotys
	Pralaidos, kurioms užtaisomos siūlės tarp vamzdžių		Remontuojama pralaida
	Oro linija		Ryšių kabelis
	Požeminis kabelis		Oro linijos apsaugos juosta
	Miško sklypas		Siesarties kraštovaizdžio draustinio teritorija
	Reguliuojamas drenažinis šulinys		Sklypai
	Įrengima drenažo vandens biologinio valymo sistema		Upės apsaugos juosta

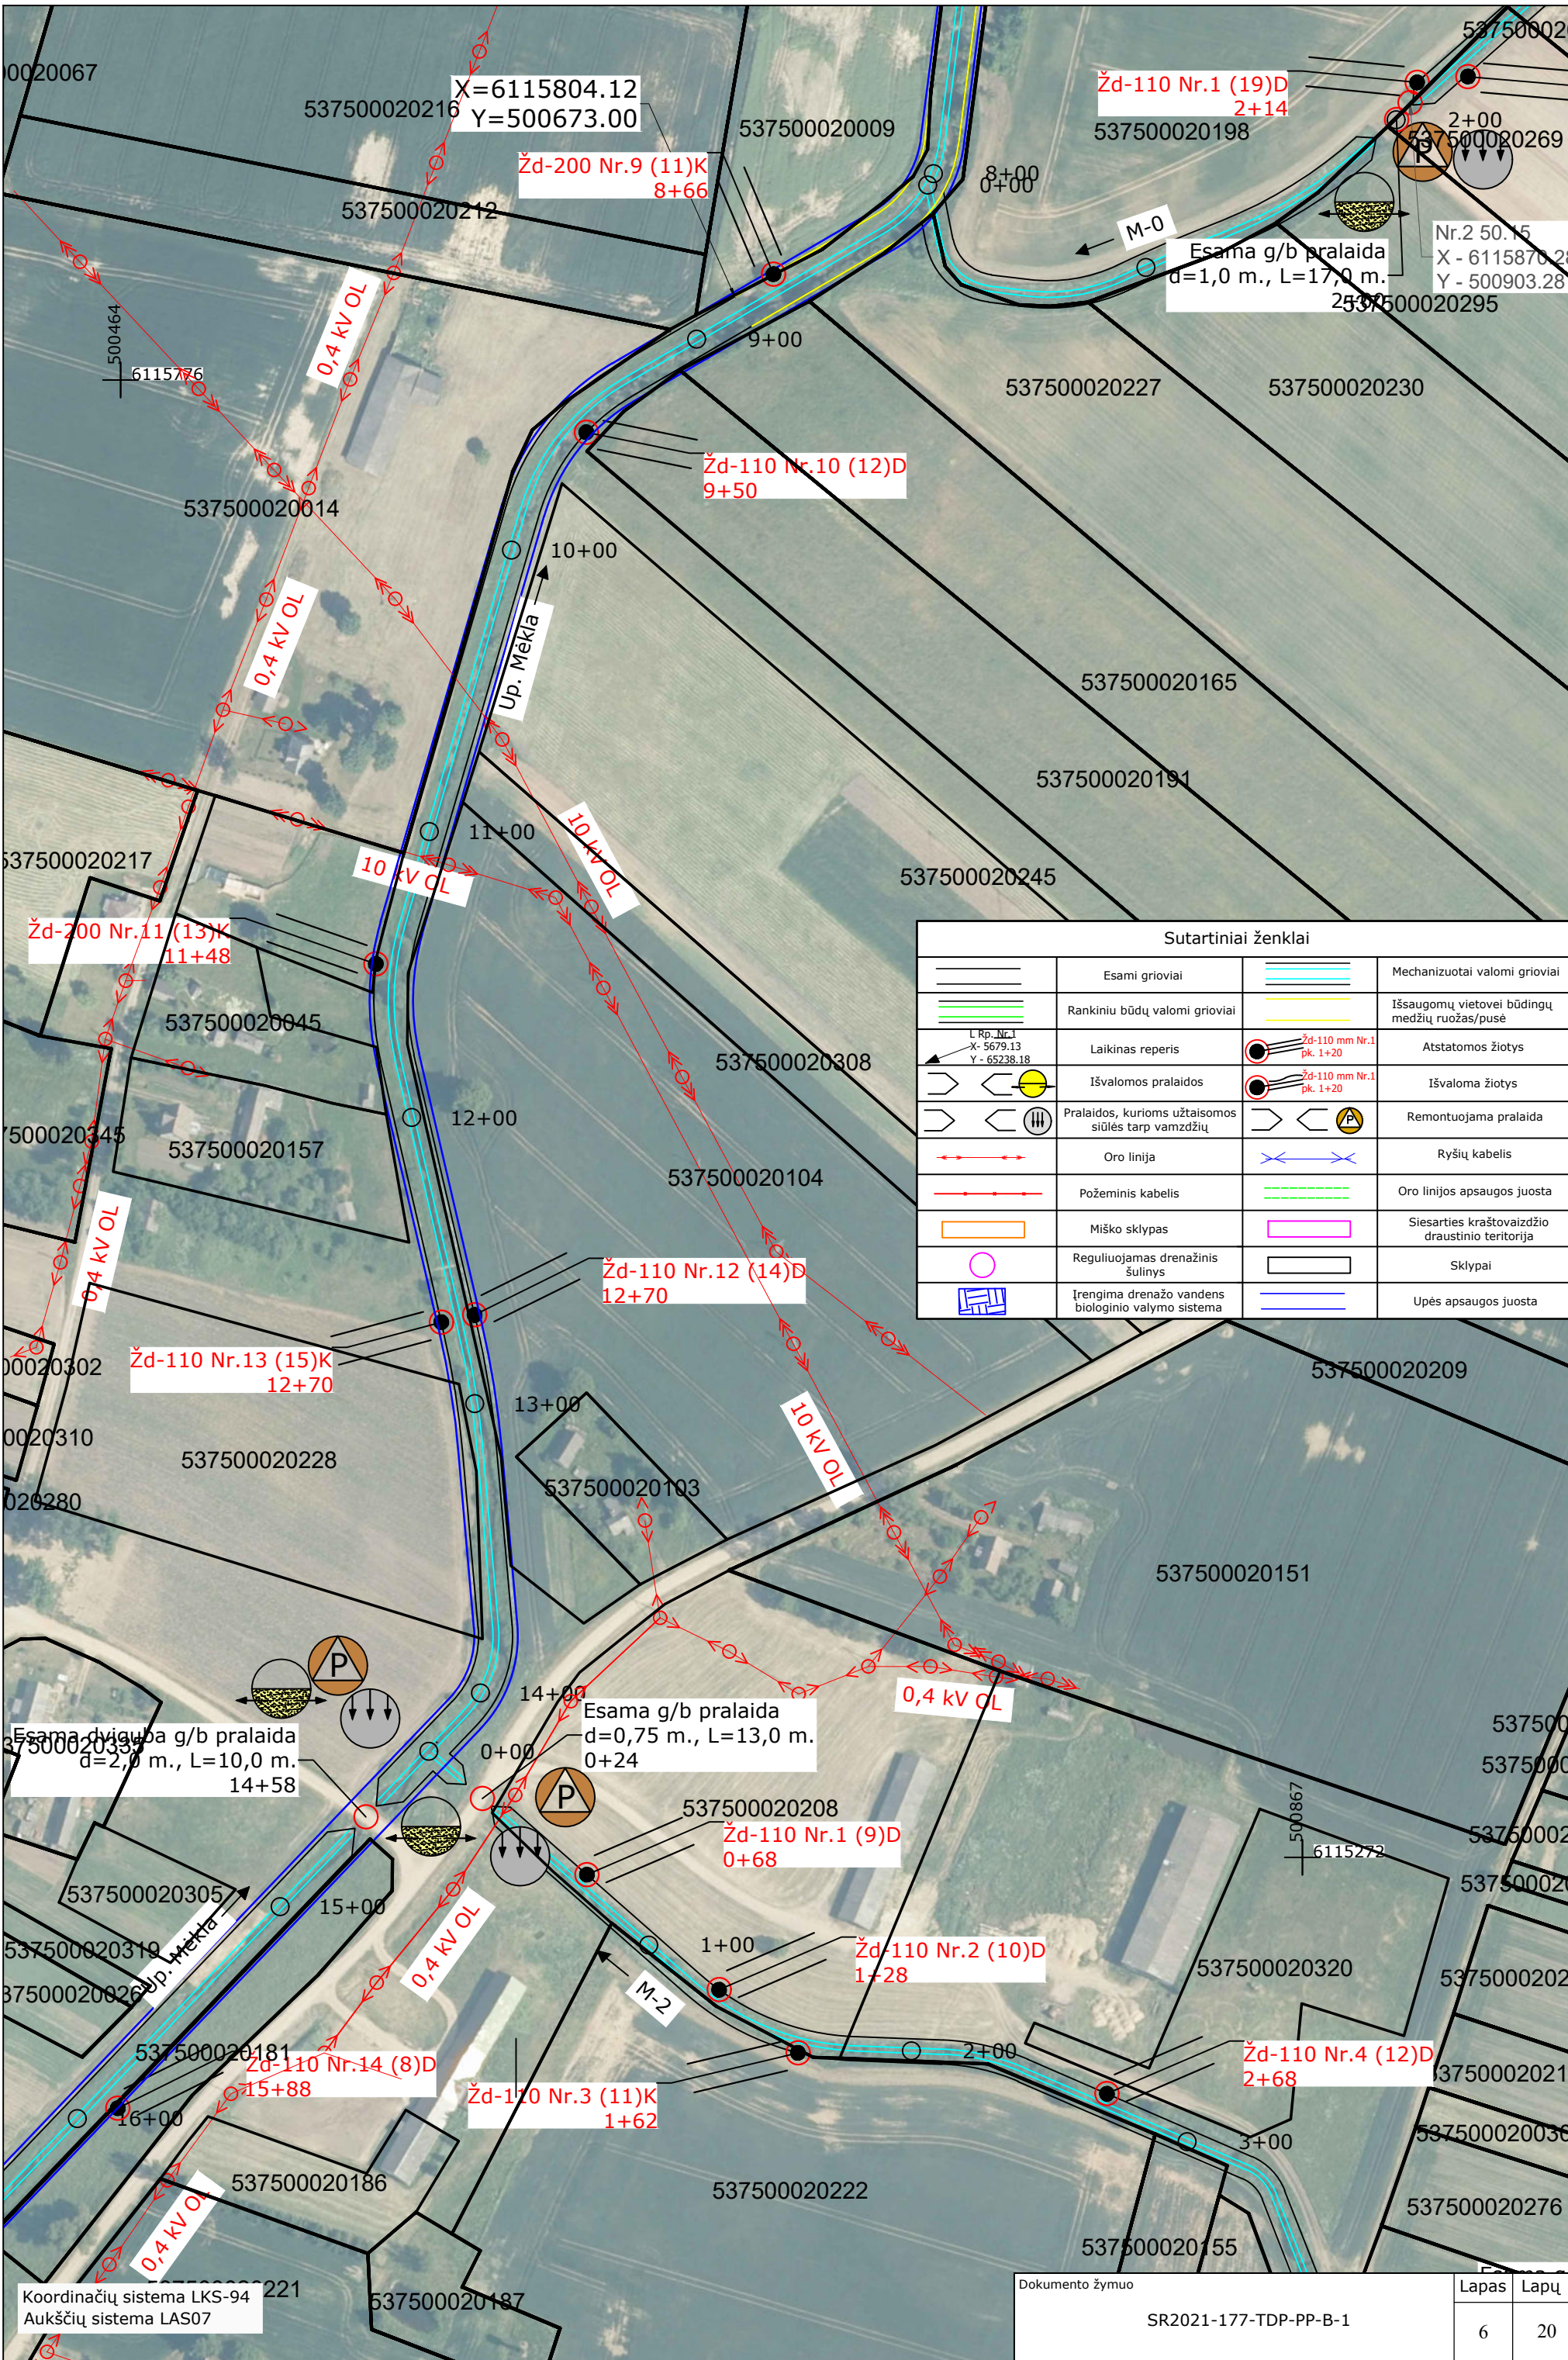


Koordinatų sistema LKS-94
Aukščių sistema LAS07

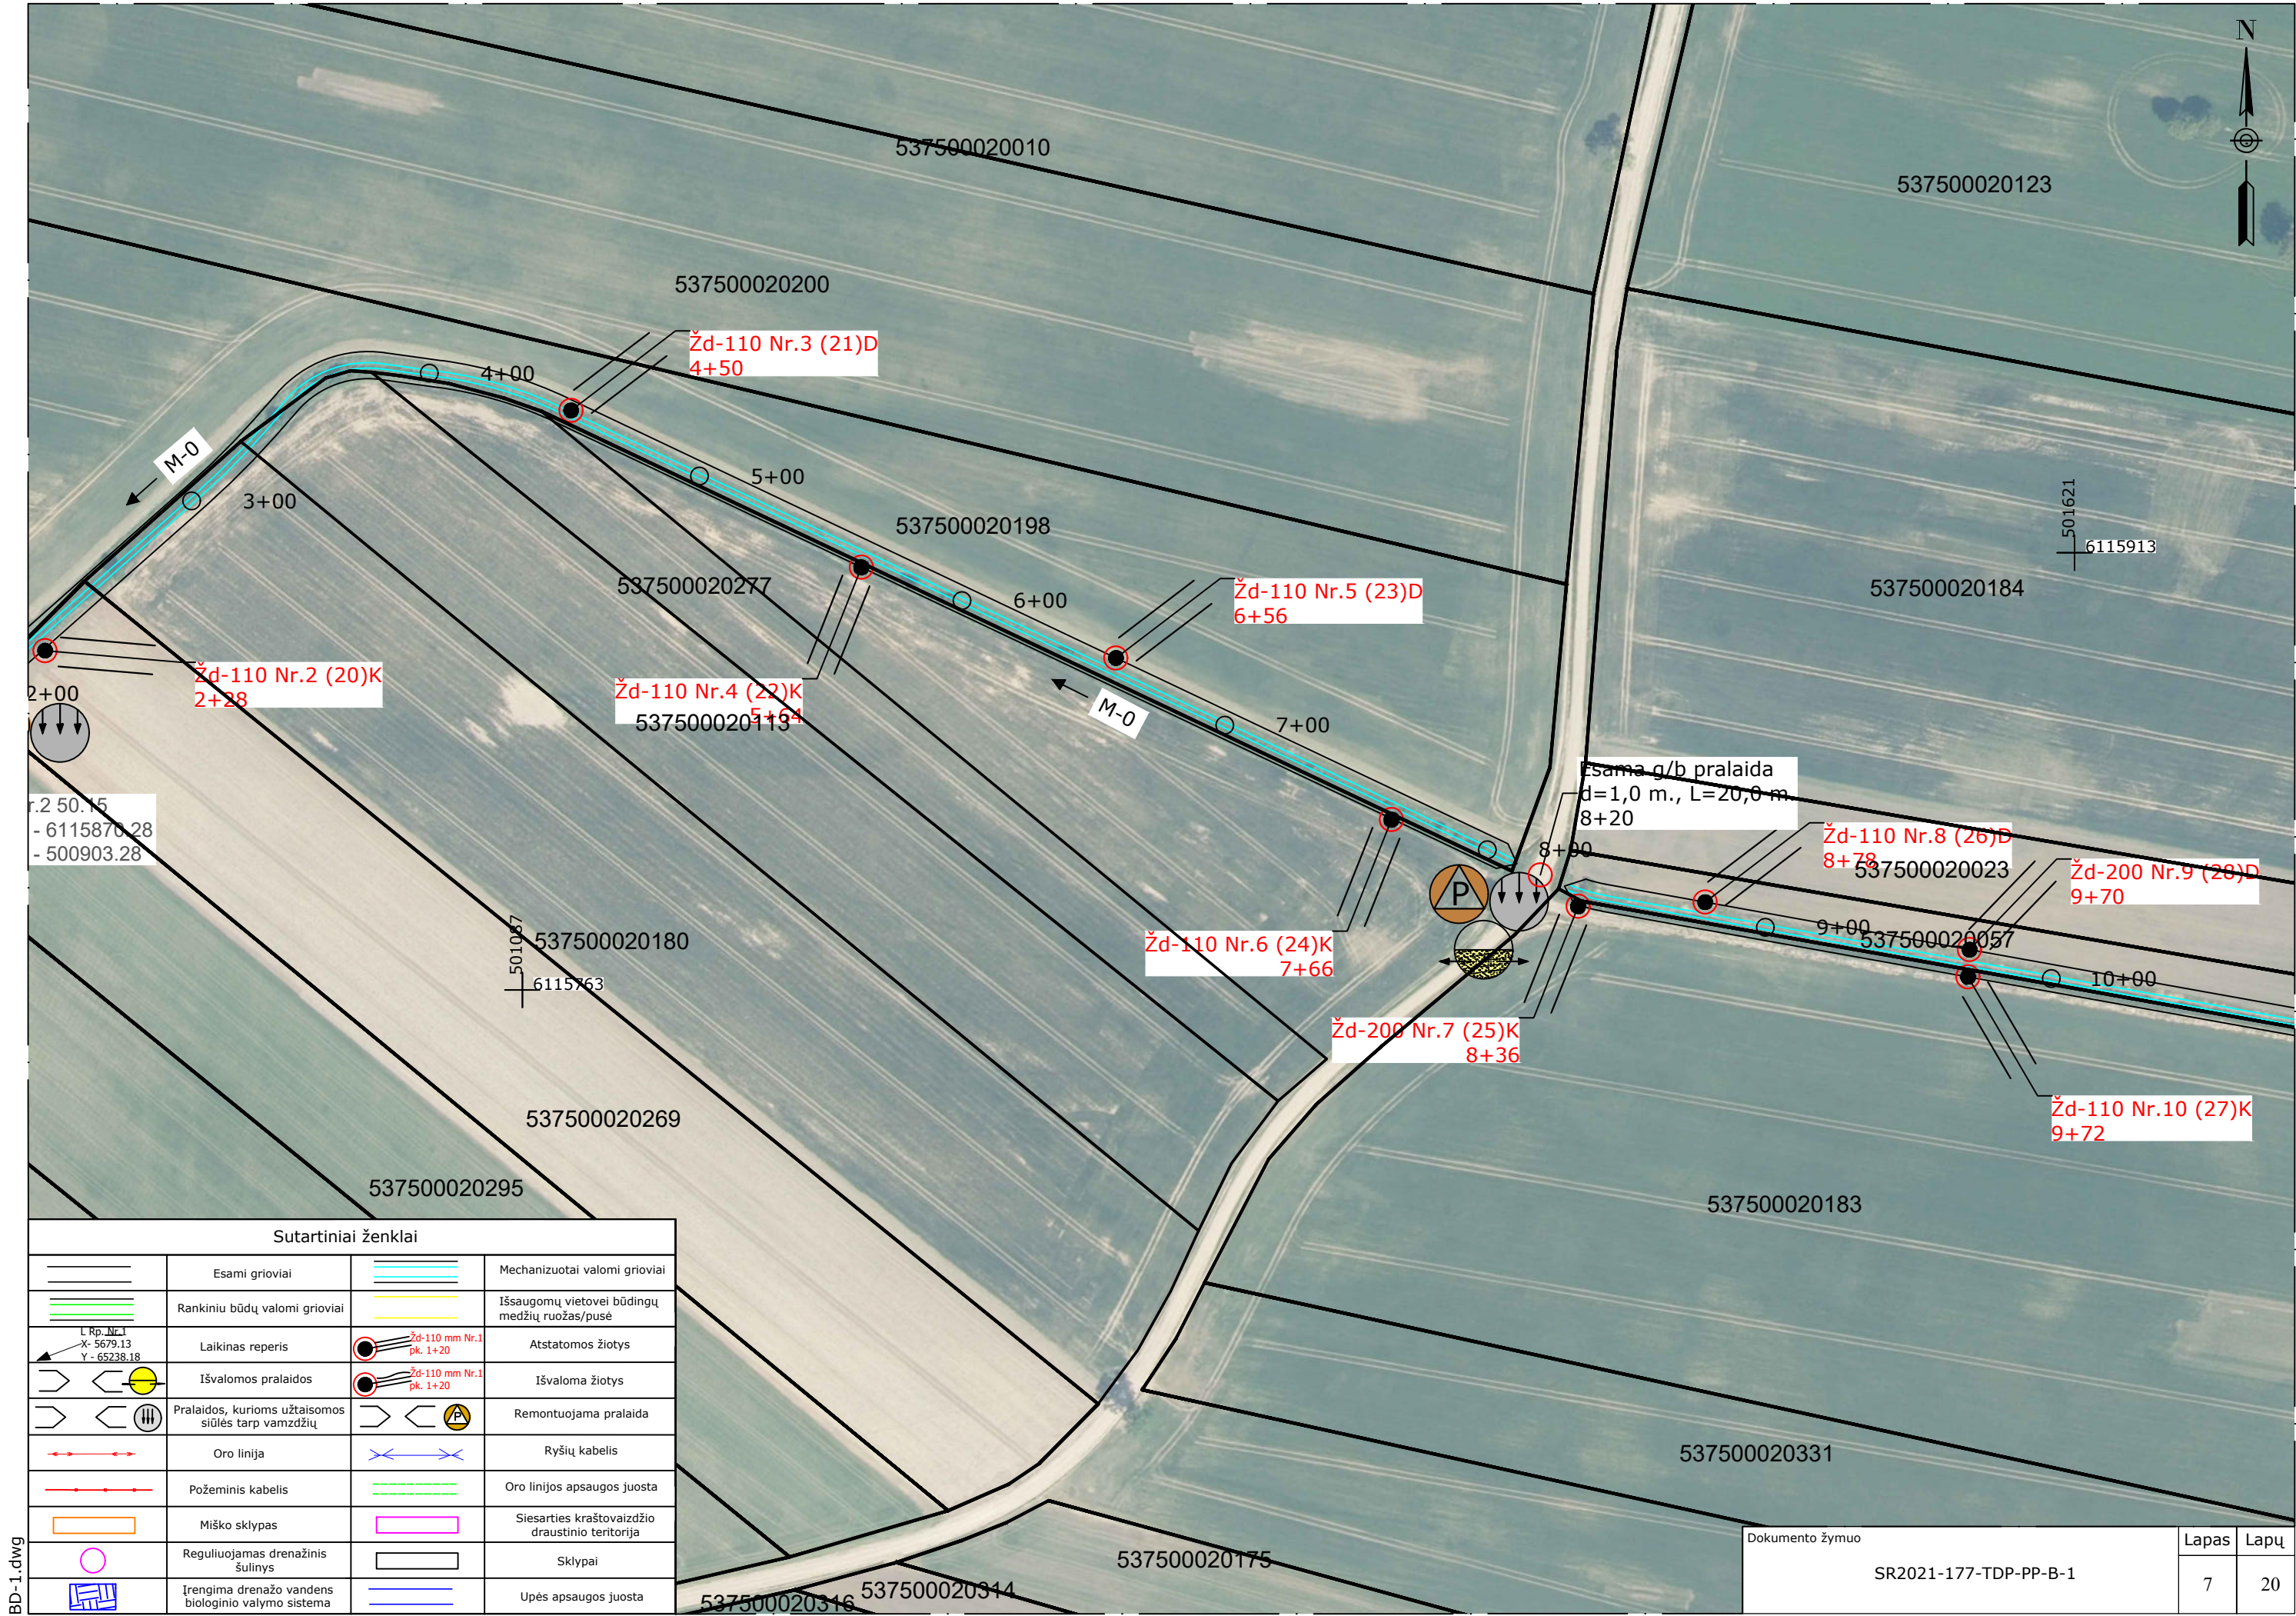

Sutartiniai ženklai			
	Esami grioviai		Mechanizuotai valomi grioviai
	Rankiniu būdų valomi grioviai		Išsaugomų vietai būdingų medžių ruožas/pusė
	Laikinas reperis		Atstatomos žiotys
	Išvalomos pralaidos		Išvaloma žiotys
	Pralaidos, kurioms užtaisomos siūlės tarp vamzdžių		Remontuojama pralaida
	Oro linija		Ryšių kabelis
	Požeminis kabelis		Oro linijos apsaugos juosta
	Miško sklypas		Siesarties kraštovaizdžio draustinio teritorija
	Reguliuojamas drenažinis šulinys		Sklypai
	Įrengima drenažo vandens biologinio valymo sistema		Upės apsaugos juosta




BD-1.dwg

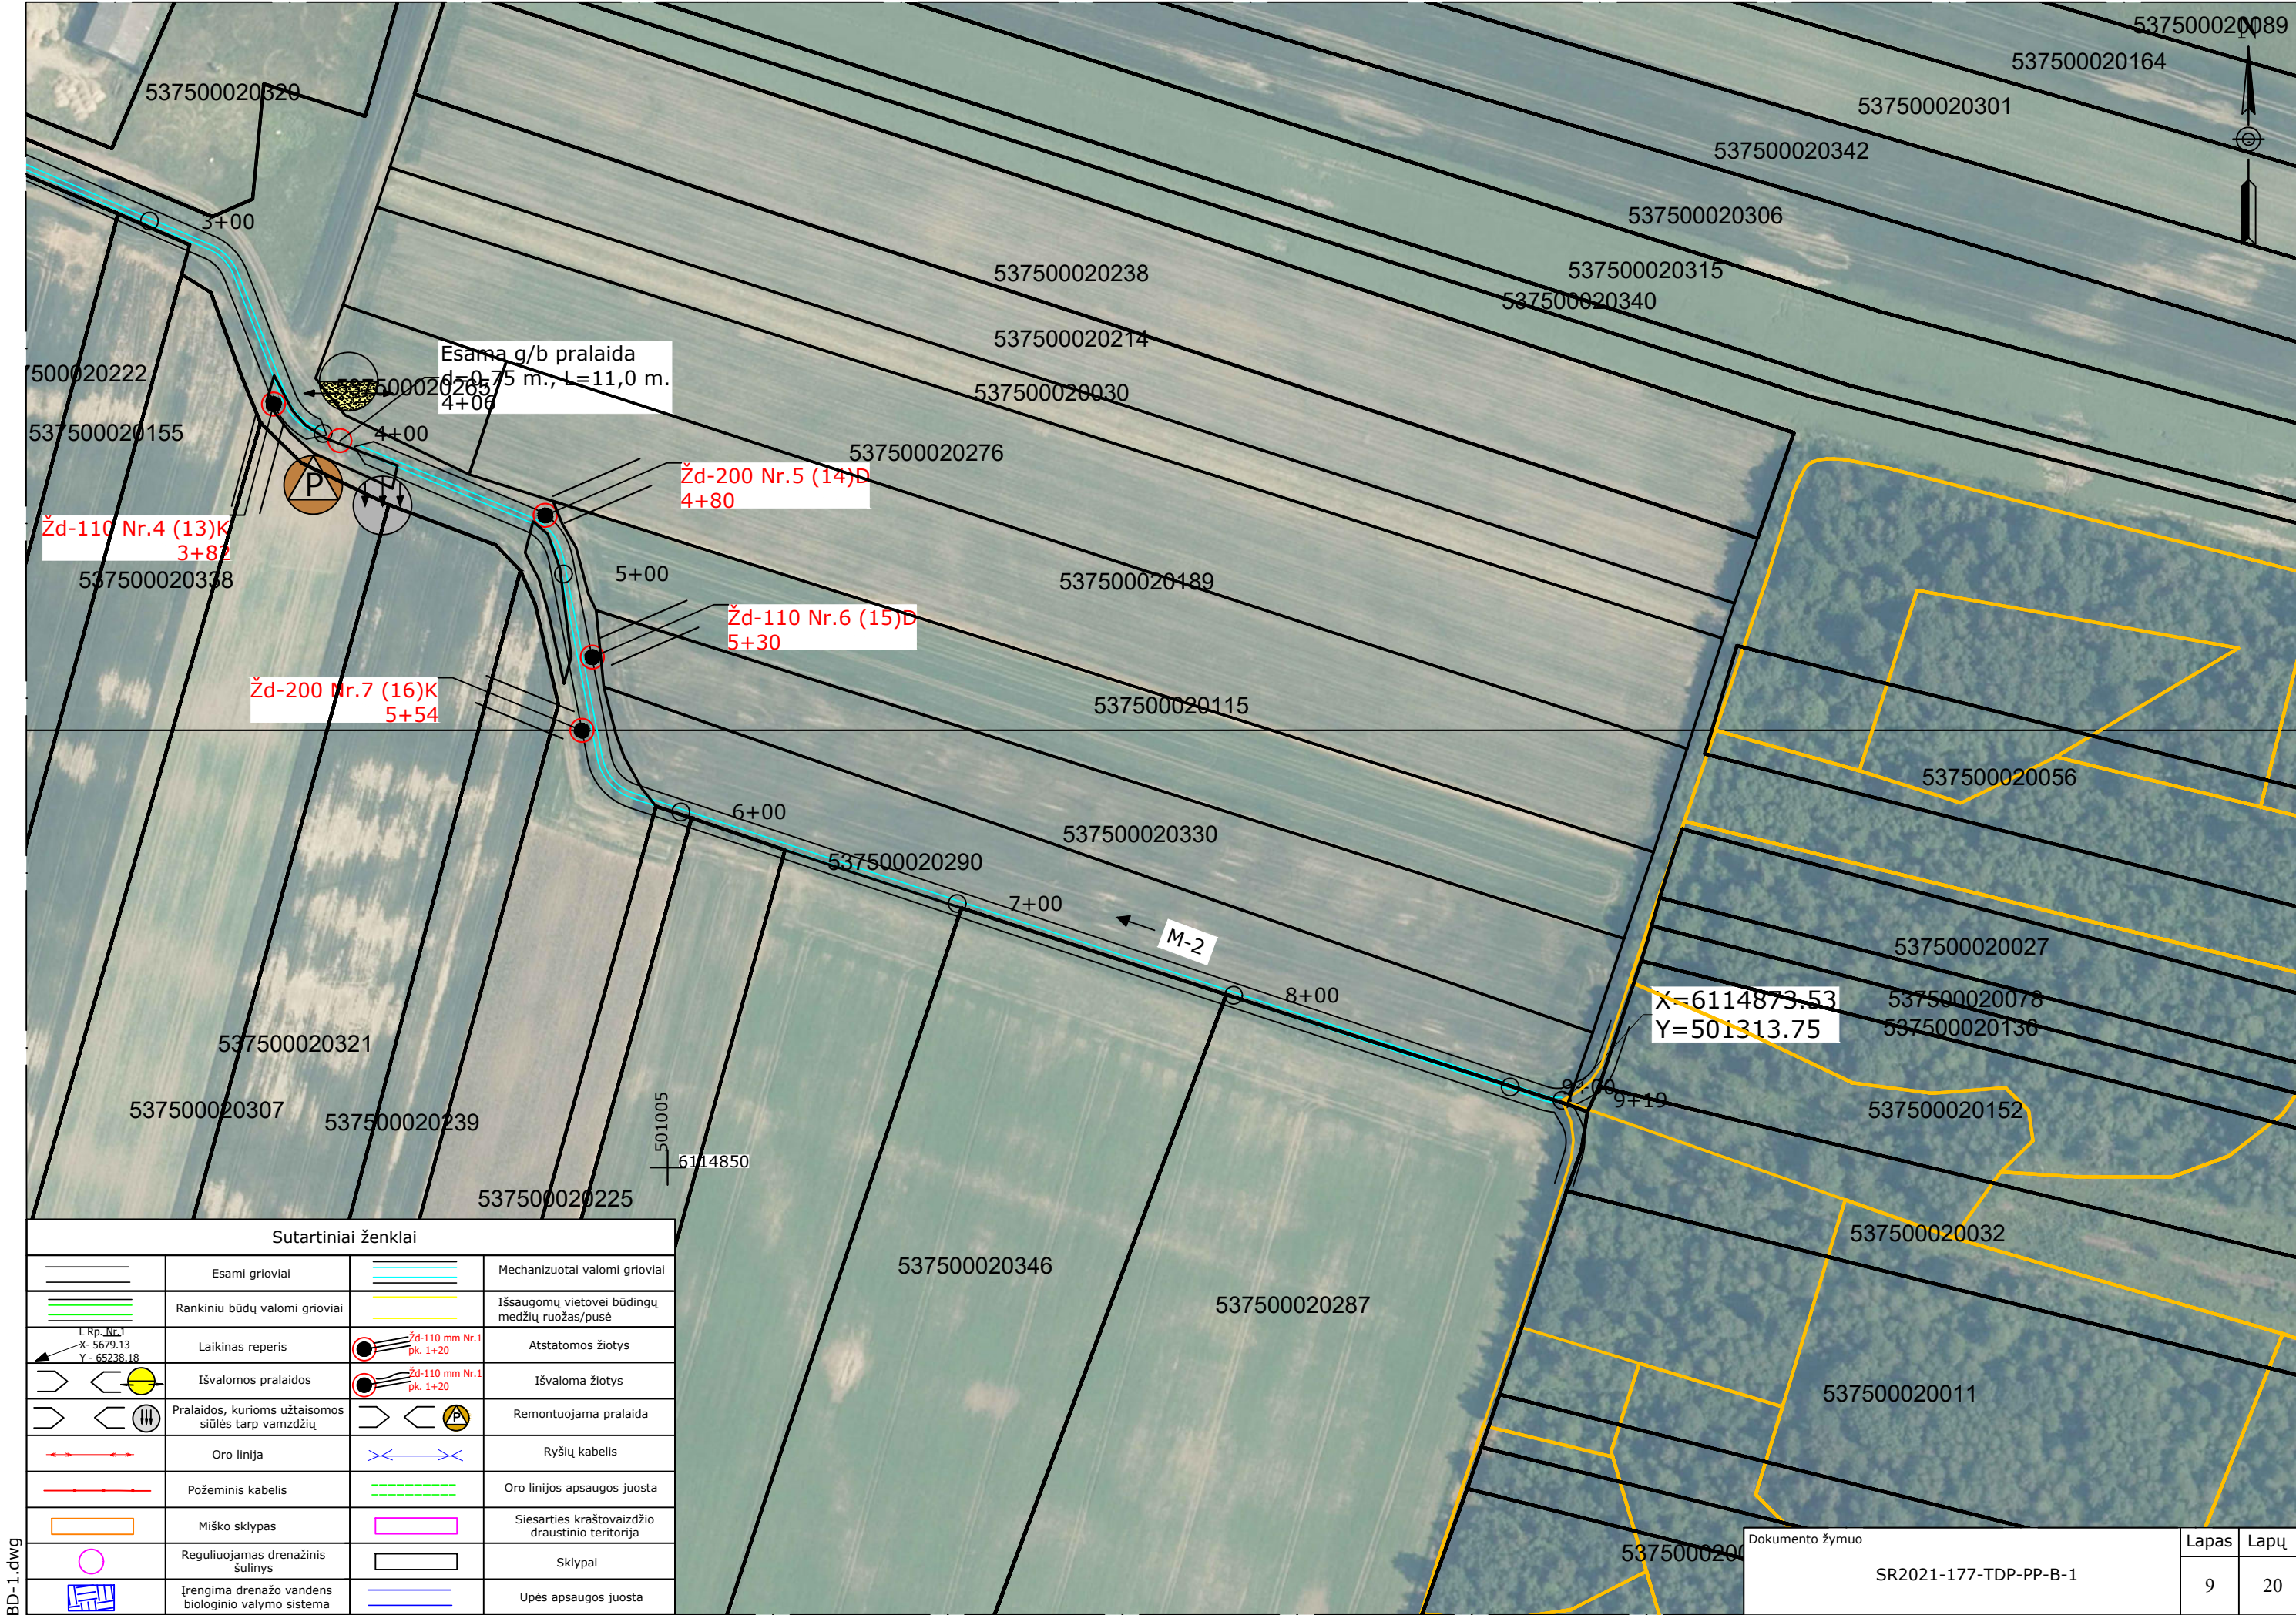


Sutartiniai ženklai


	Esami grioviai		Mechanizuotai valomi grioviai
	Rankiniu būdu valomi grioviai		Išsaugomų vietovei būdingų medžių ruožas/pusė
	Laikinas reperis		Atstatomos žiotys
	Išvalomos pralaidos		Išvaloma žiotys
	Pralaidos, kurioms užtaisomos siūlės tarp vamzdžių		Remontuojama pralaida
	Oro linija		Ryšių kabelis
	Požeminis kabelis		Oro linijos apsaugos juosta
	Miško sklypas		Siesarties kraštovaizdžio draustinio teritorija
	Reguliuojamas drenazinis šulinys		Sklypai
	Įrengima drenazo vandens biologinio valymo sistema		Upės apsaugos juosta

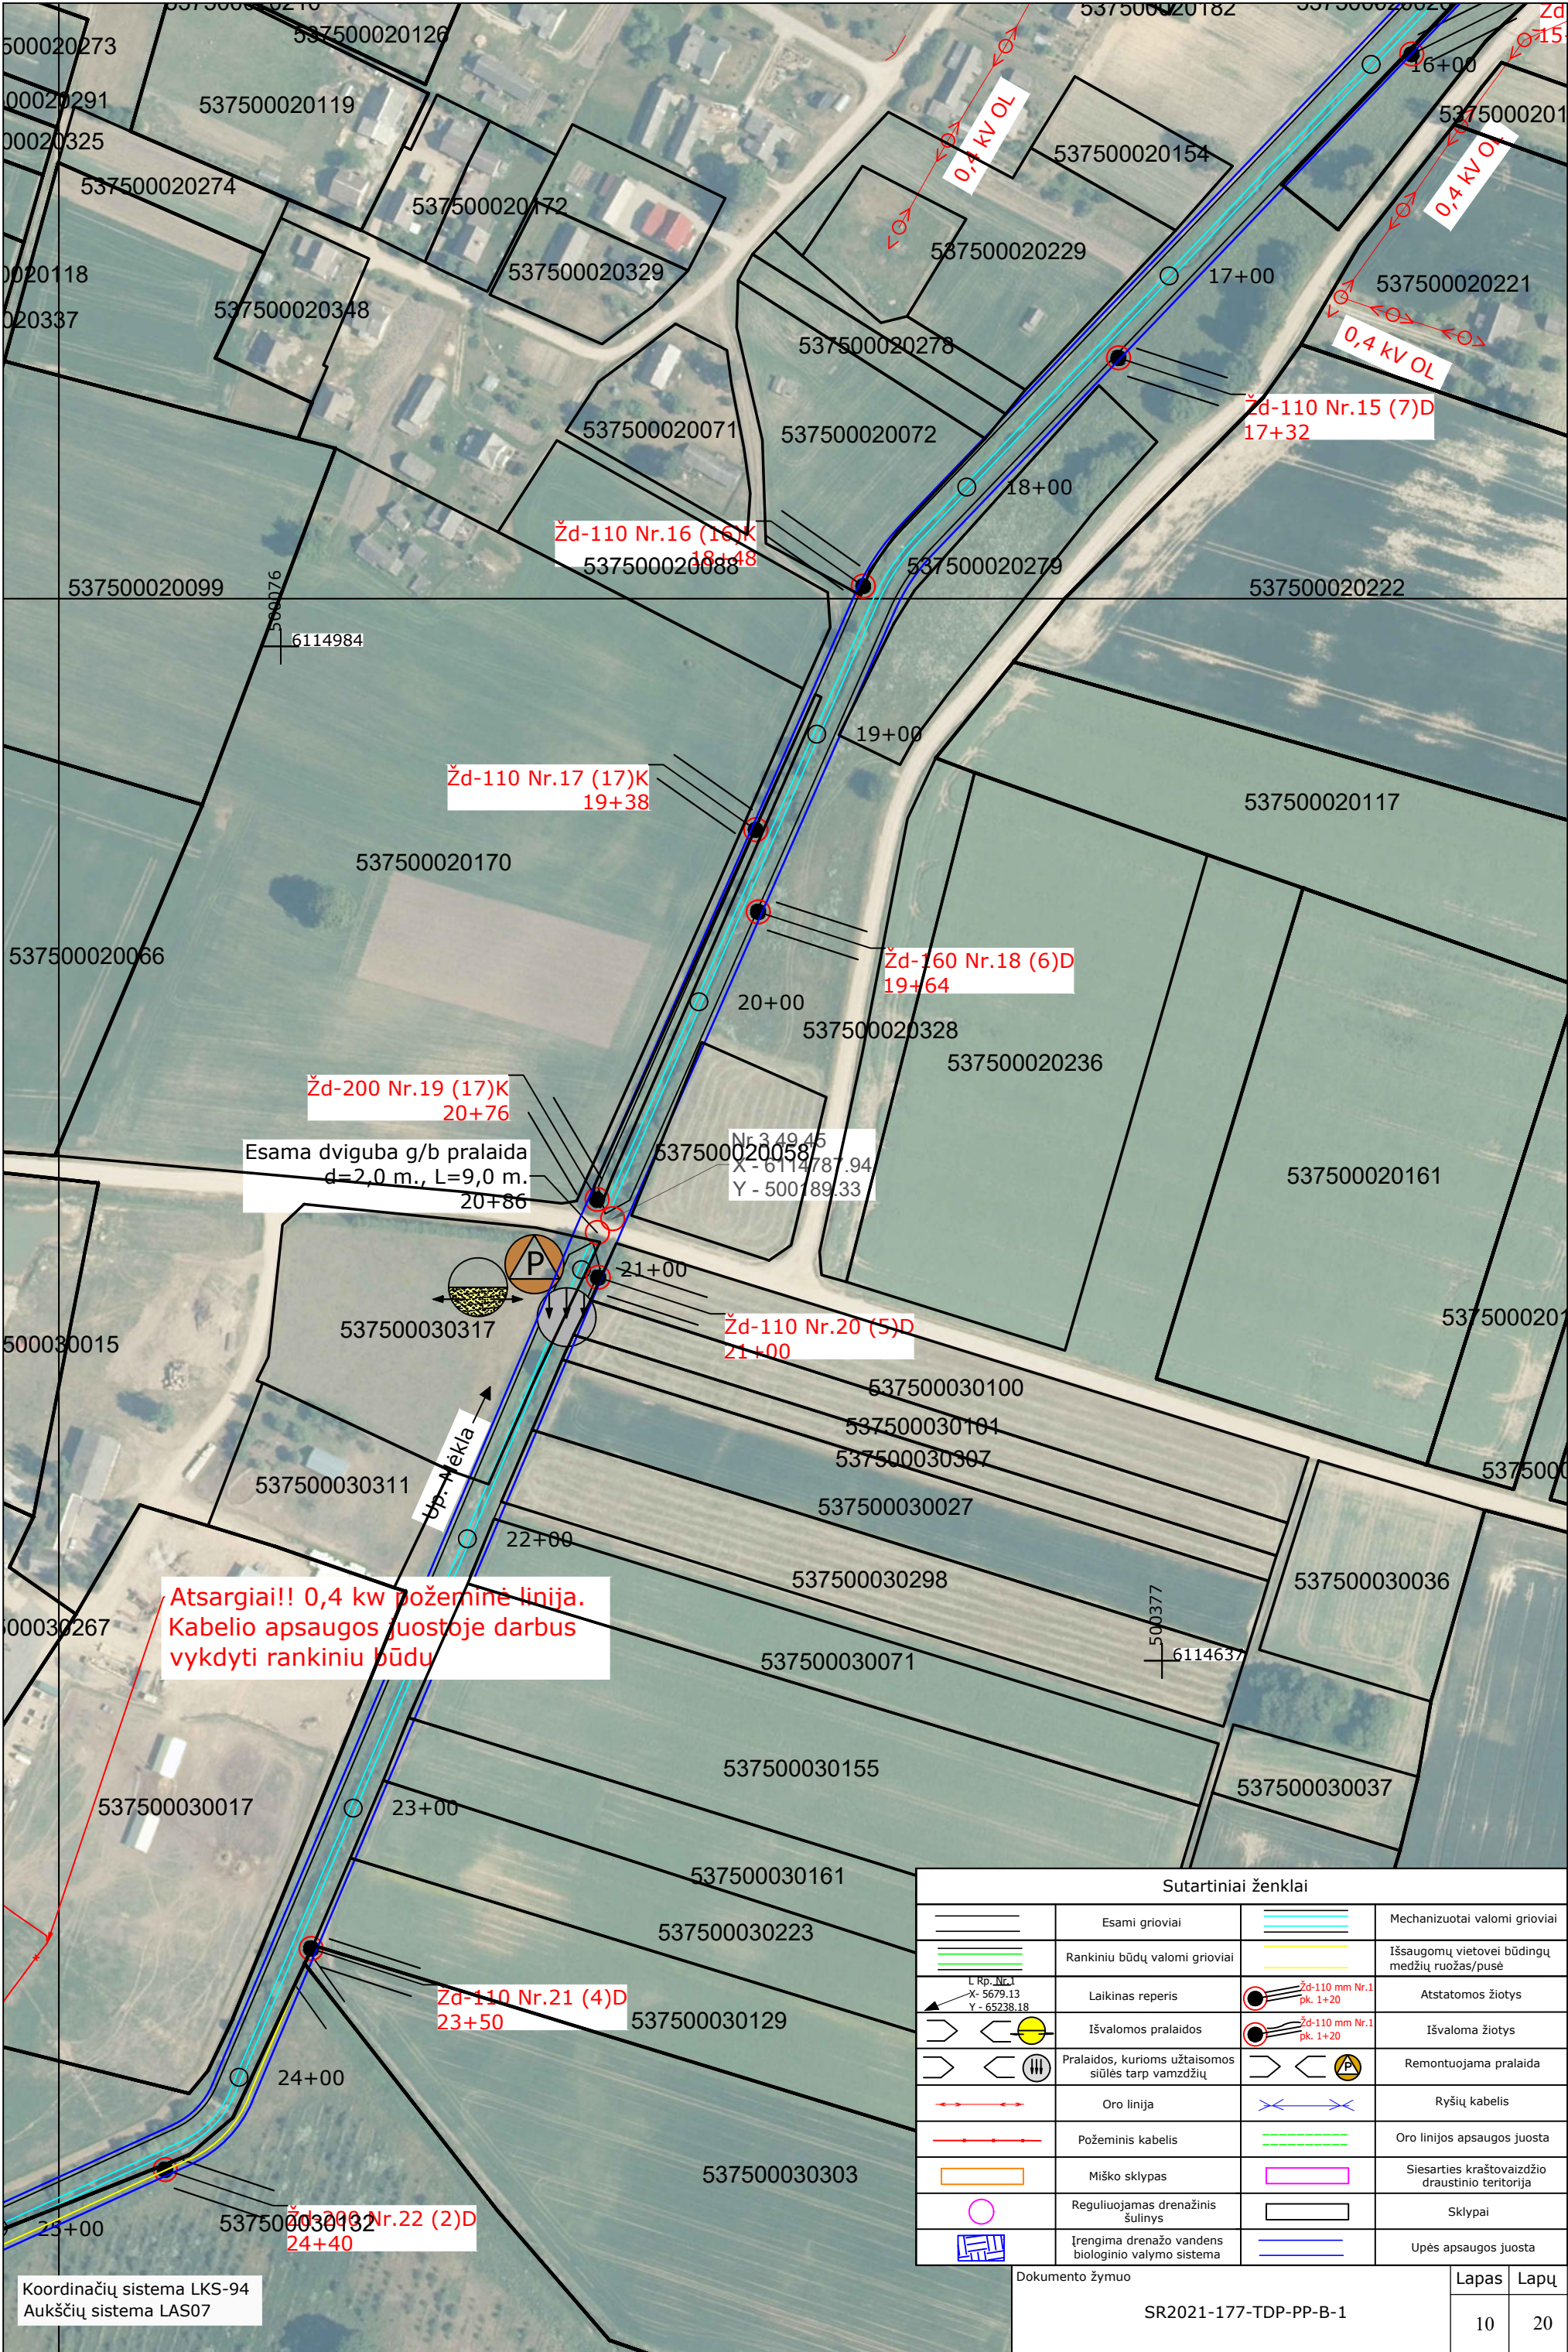

Sutartiniai ženklai			
	Esami grioviai		Mechanizuotai valomi grioviai
	Rankiniu būdų valomi grioviai		Išsaugomų vietovei būdingų medžių ruožas/pusė
	Laikinas reperis		Atstatomos žiotys
	Išvalomos pralaidos		Išvaloma žiotys
	Pralaidos, kurioms užtaisomos siūlės tarp vamzdžių		Remontuojama pralaida
	Oro linija		Ryšių kabelis
	Požeminis kabelis		Oro linijos apsaugos juosta
	Miško sklypas		Siesarties kraštovaizdžio draustinio teritorija
	Reguliuojamas drenažinis šulinys		Sklypai
	Įrengima drenažo vandens biologinio valymo sistema		Upės apsaugos juosta

Koordinatų sistema LKS-94
Aukščių sistema LAS07

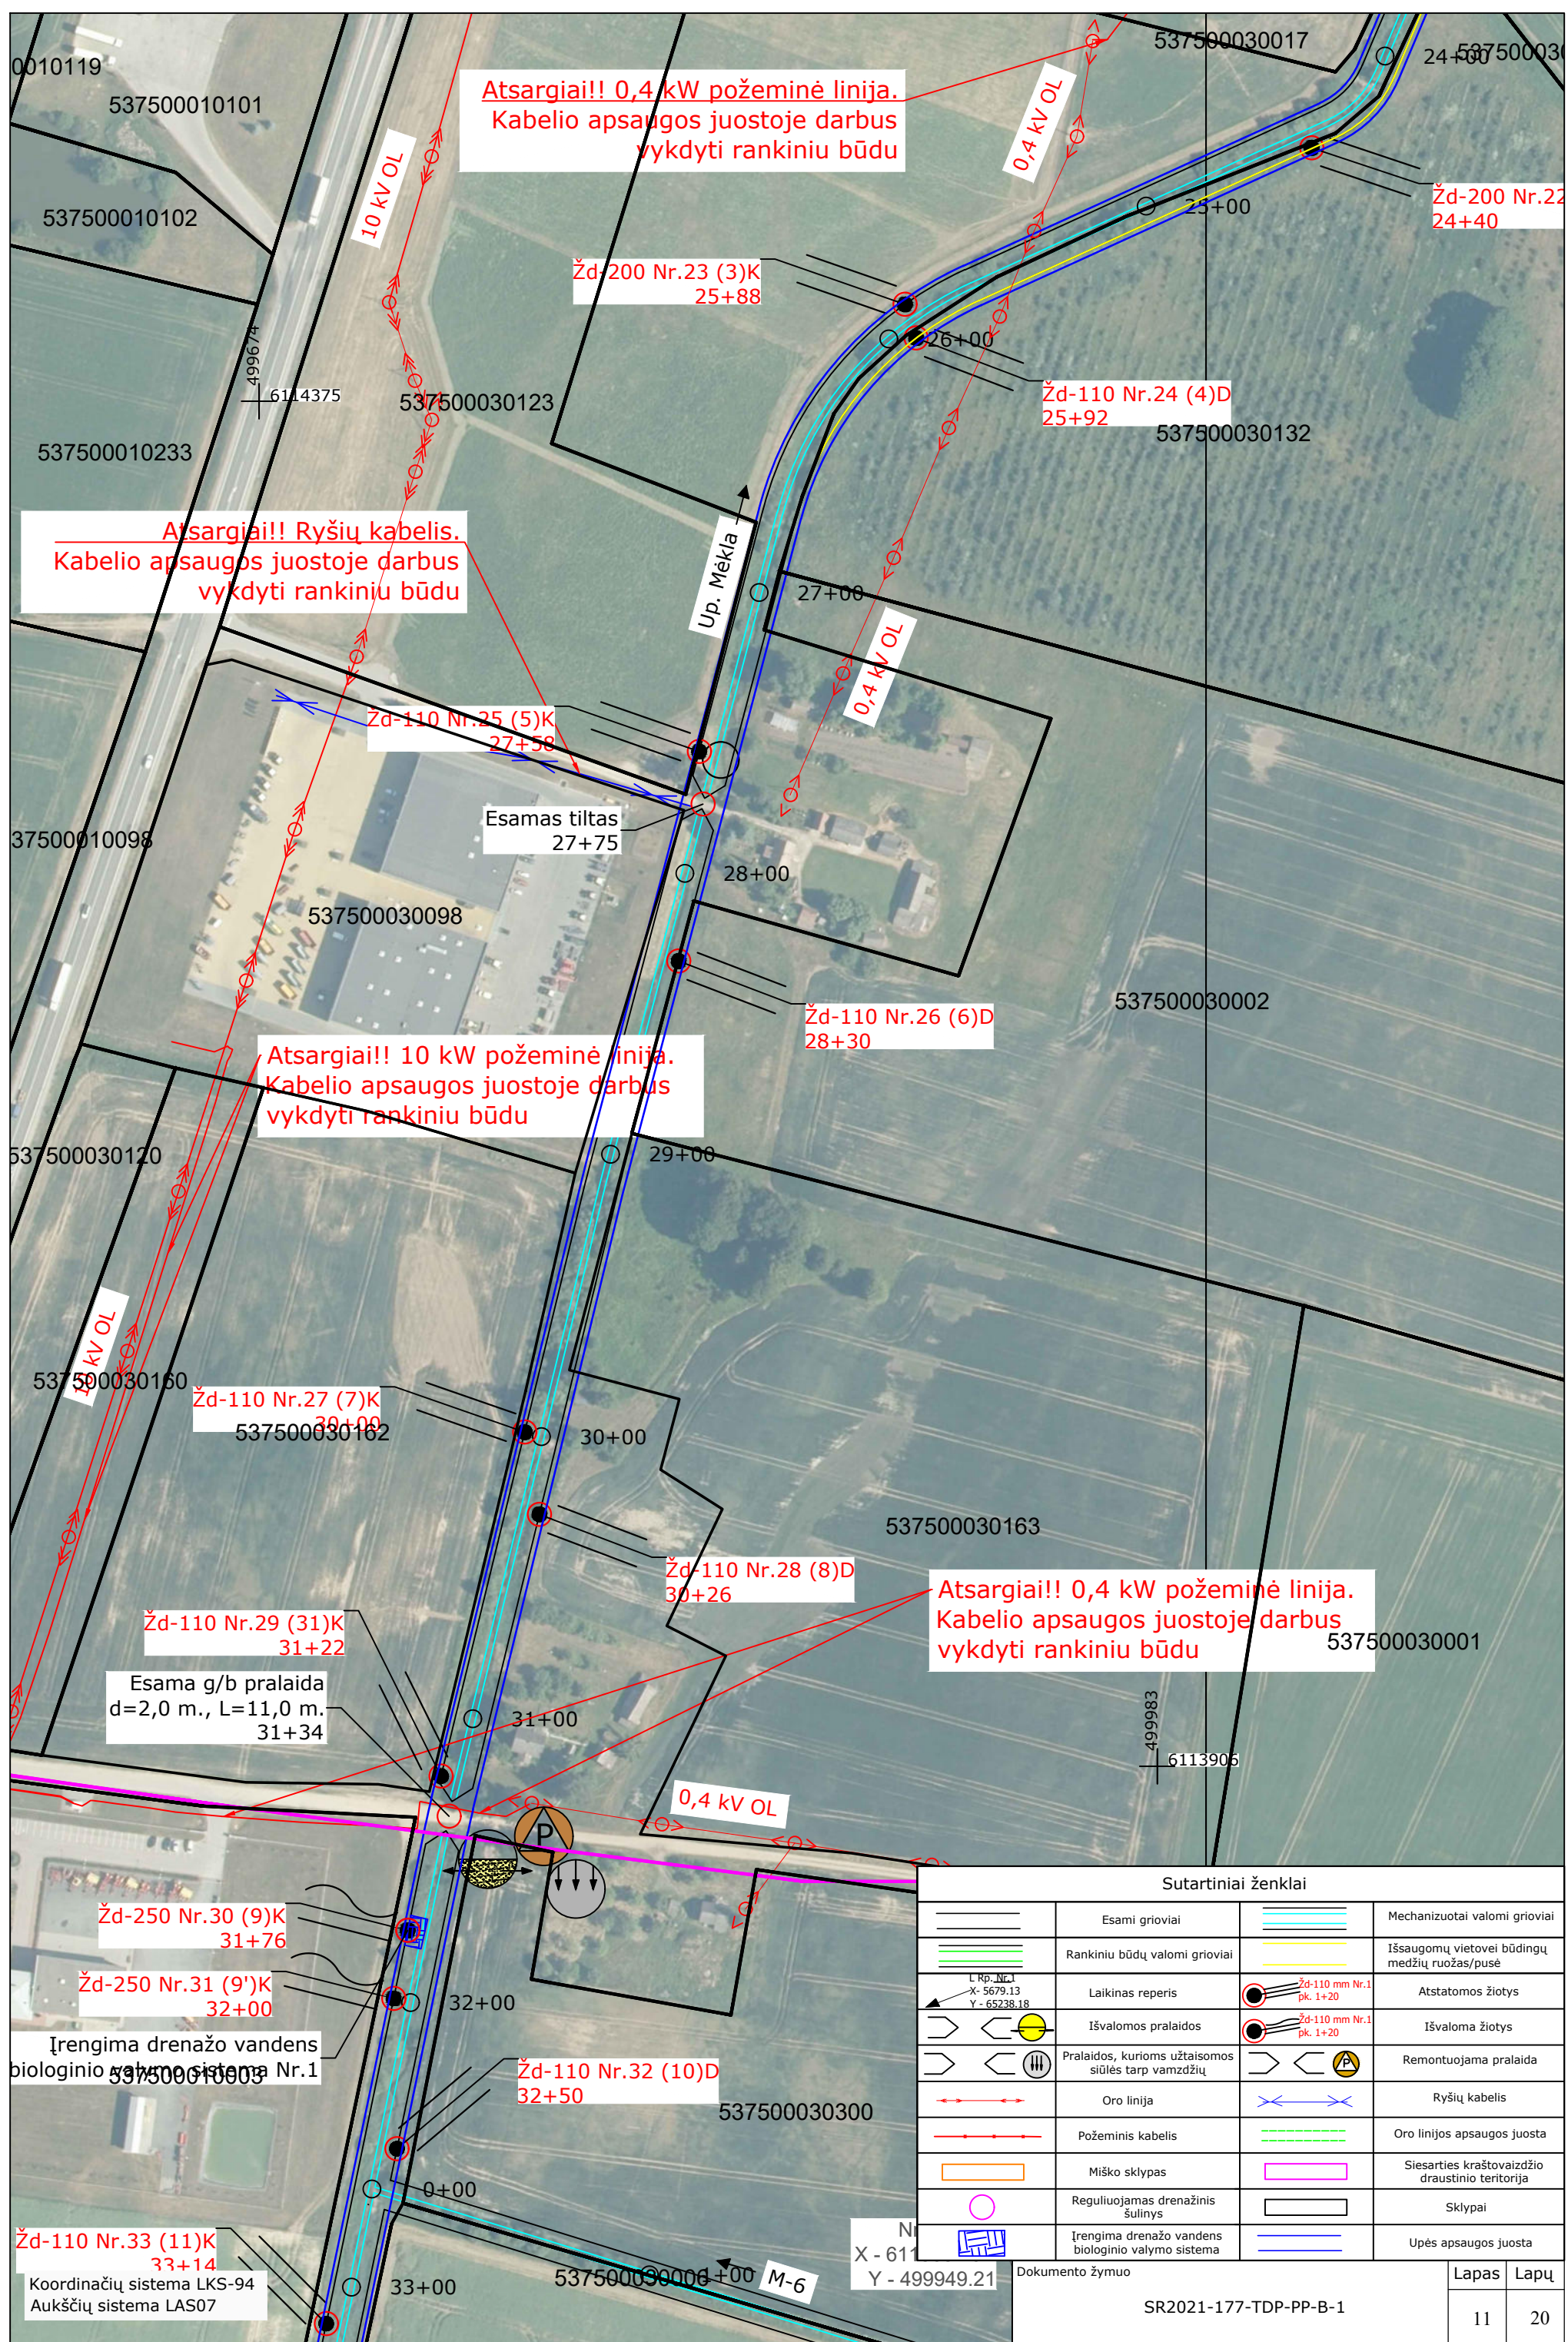


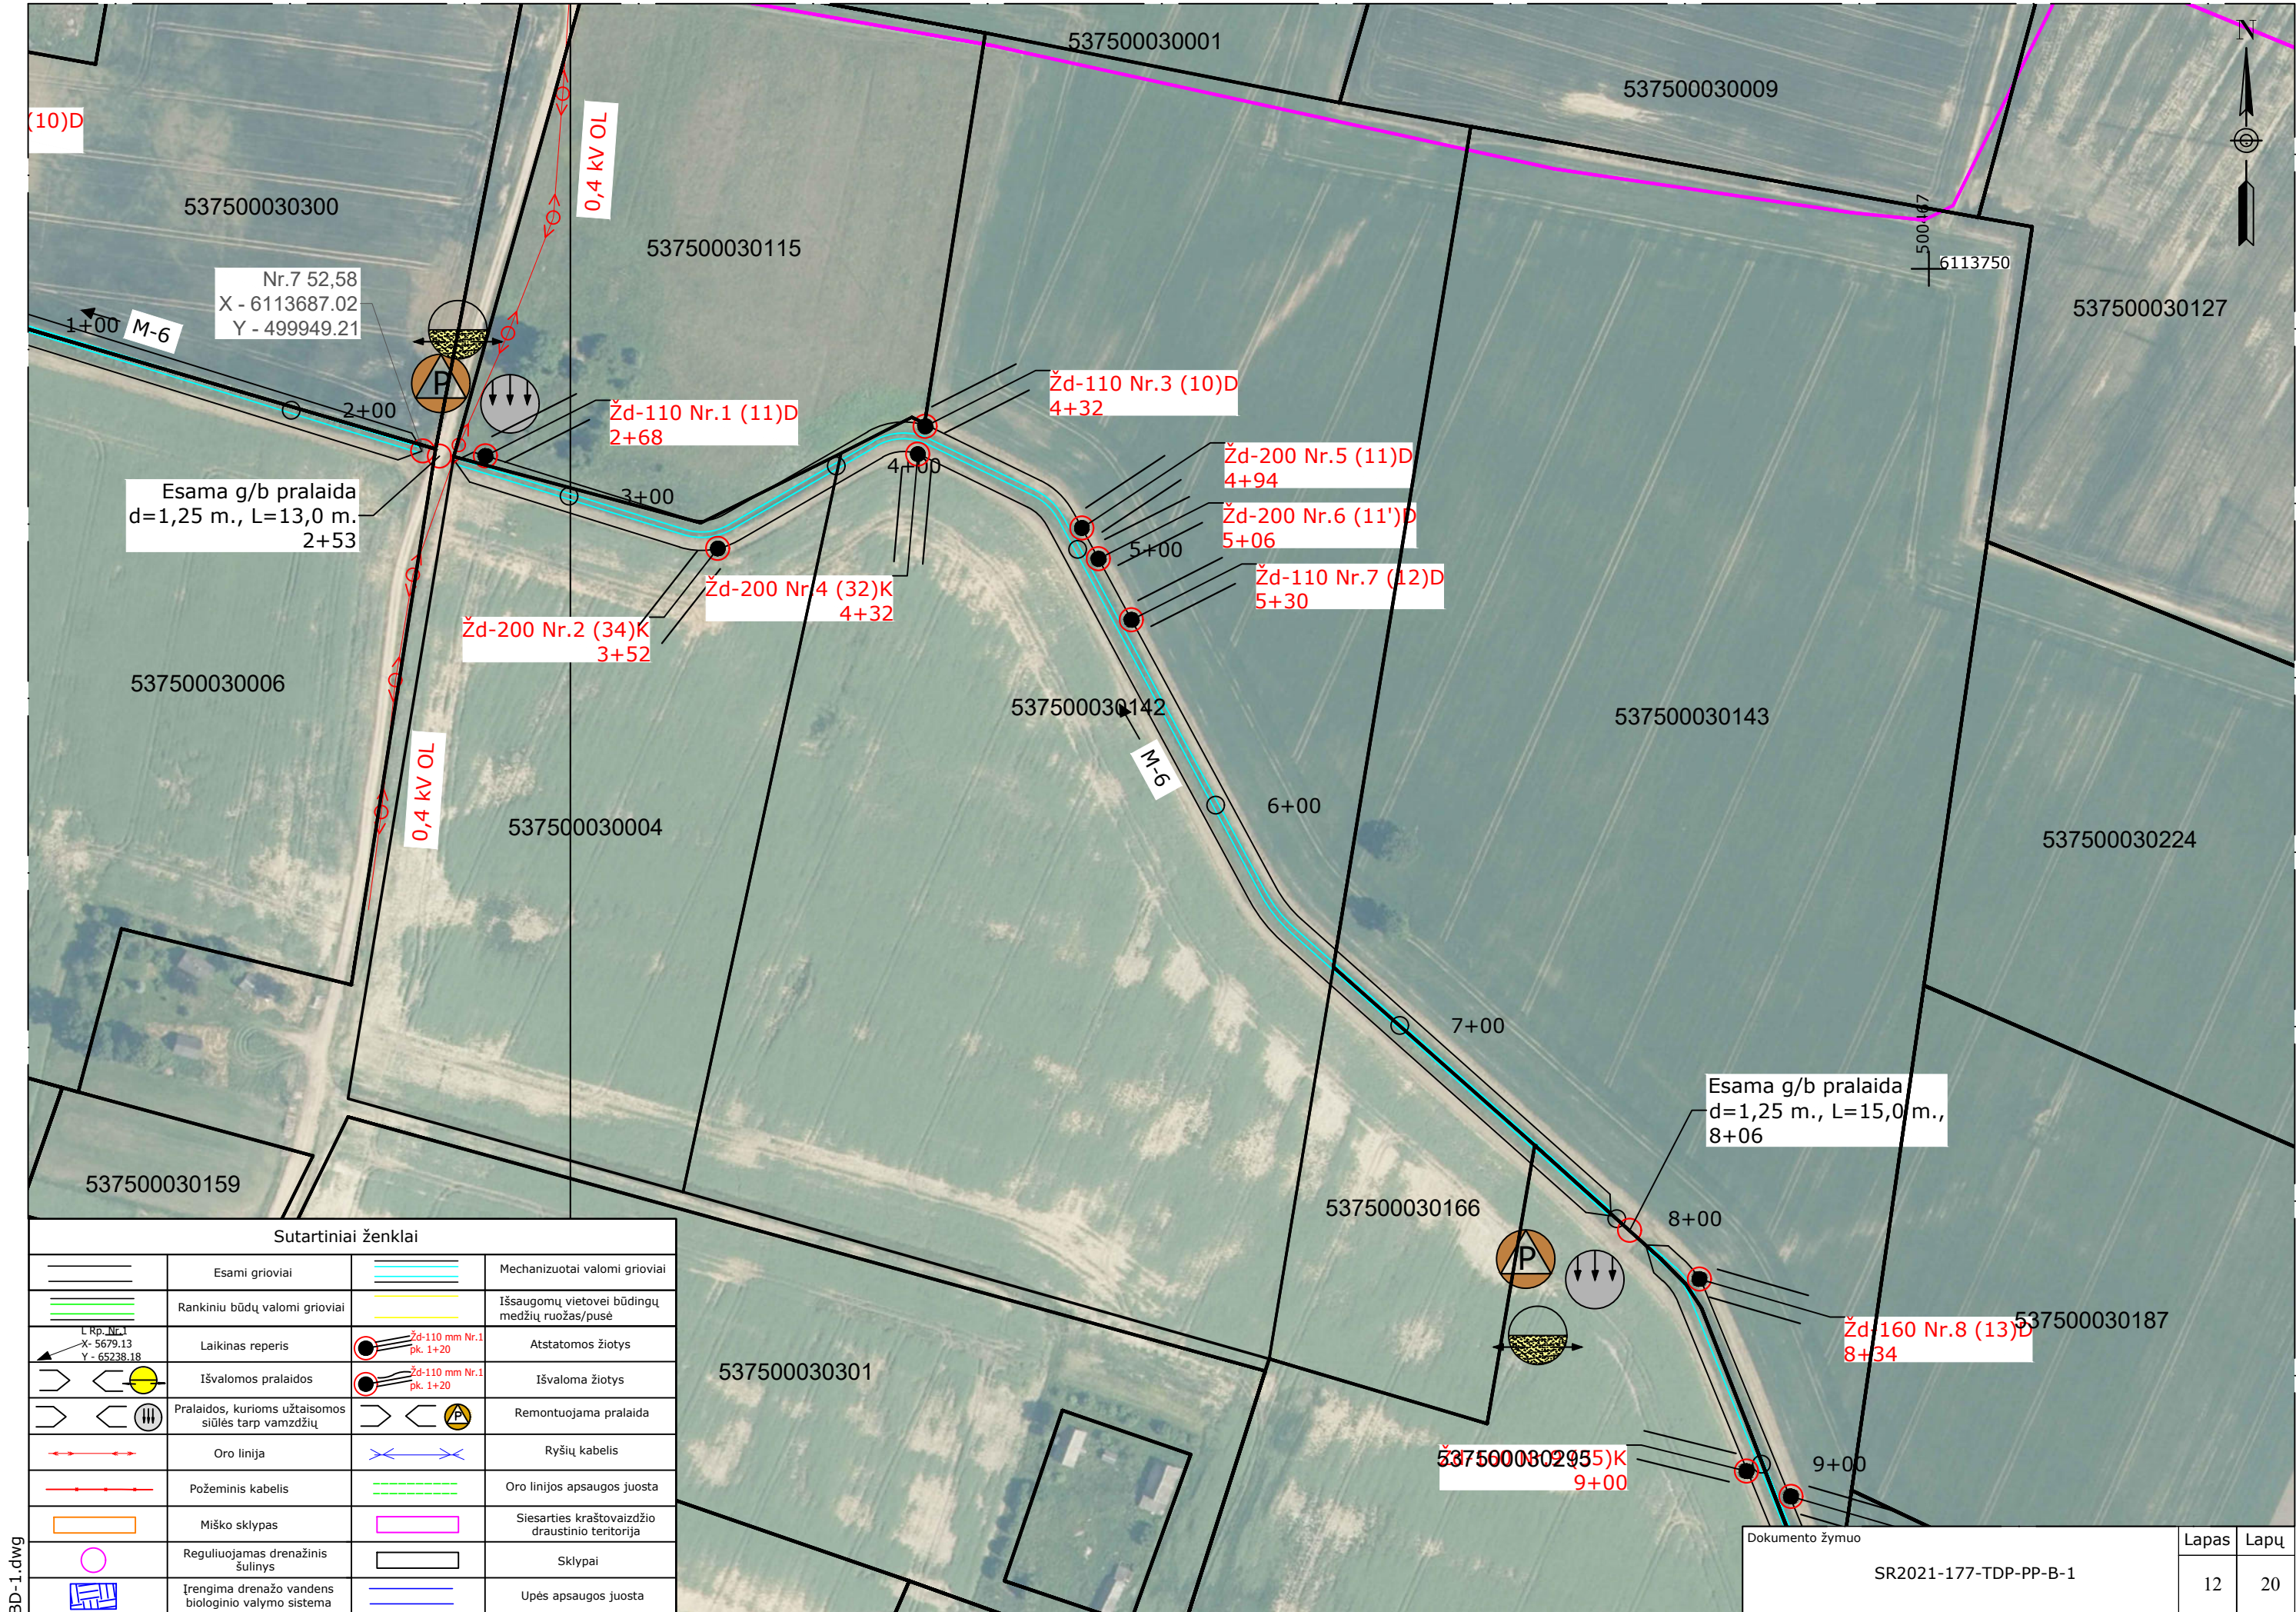

BD-1.dwg

Sutartiniai ženklai

	Esami grioviai		Mechanizuotai valomi grioviai
	Rankiniu būdų valomi grioviai		Išsaugomų vietovei būdingų medžių ruožas/pusė
	Laikinas reperis		Atstatomos žiotys
	Išvalomos pralaidos		Išvaloma žiotys
	Pralaidos, kurioms užtaisomos siūlės tarp vamzdžių		Remontuojama pralaida
	Oro linija		Ryšių kabelis
	Požeminis kabelis		Oro linijos apsaugos juosta
	Miško sklypas		Siesarties kraštovaizdžio draustinio teritorija
	Reguliuojamas drenajinis šulinys		Sklypai
	Įrengima drenažo vandens biologinio valymo sistema		Upės apsaugos juosta

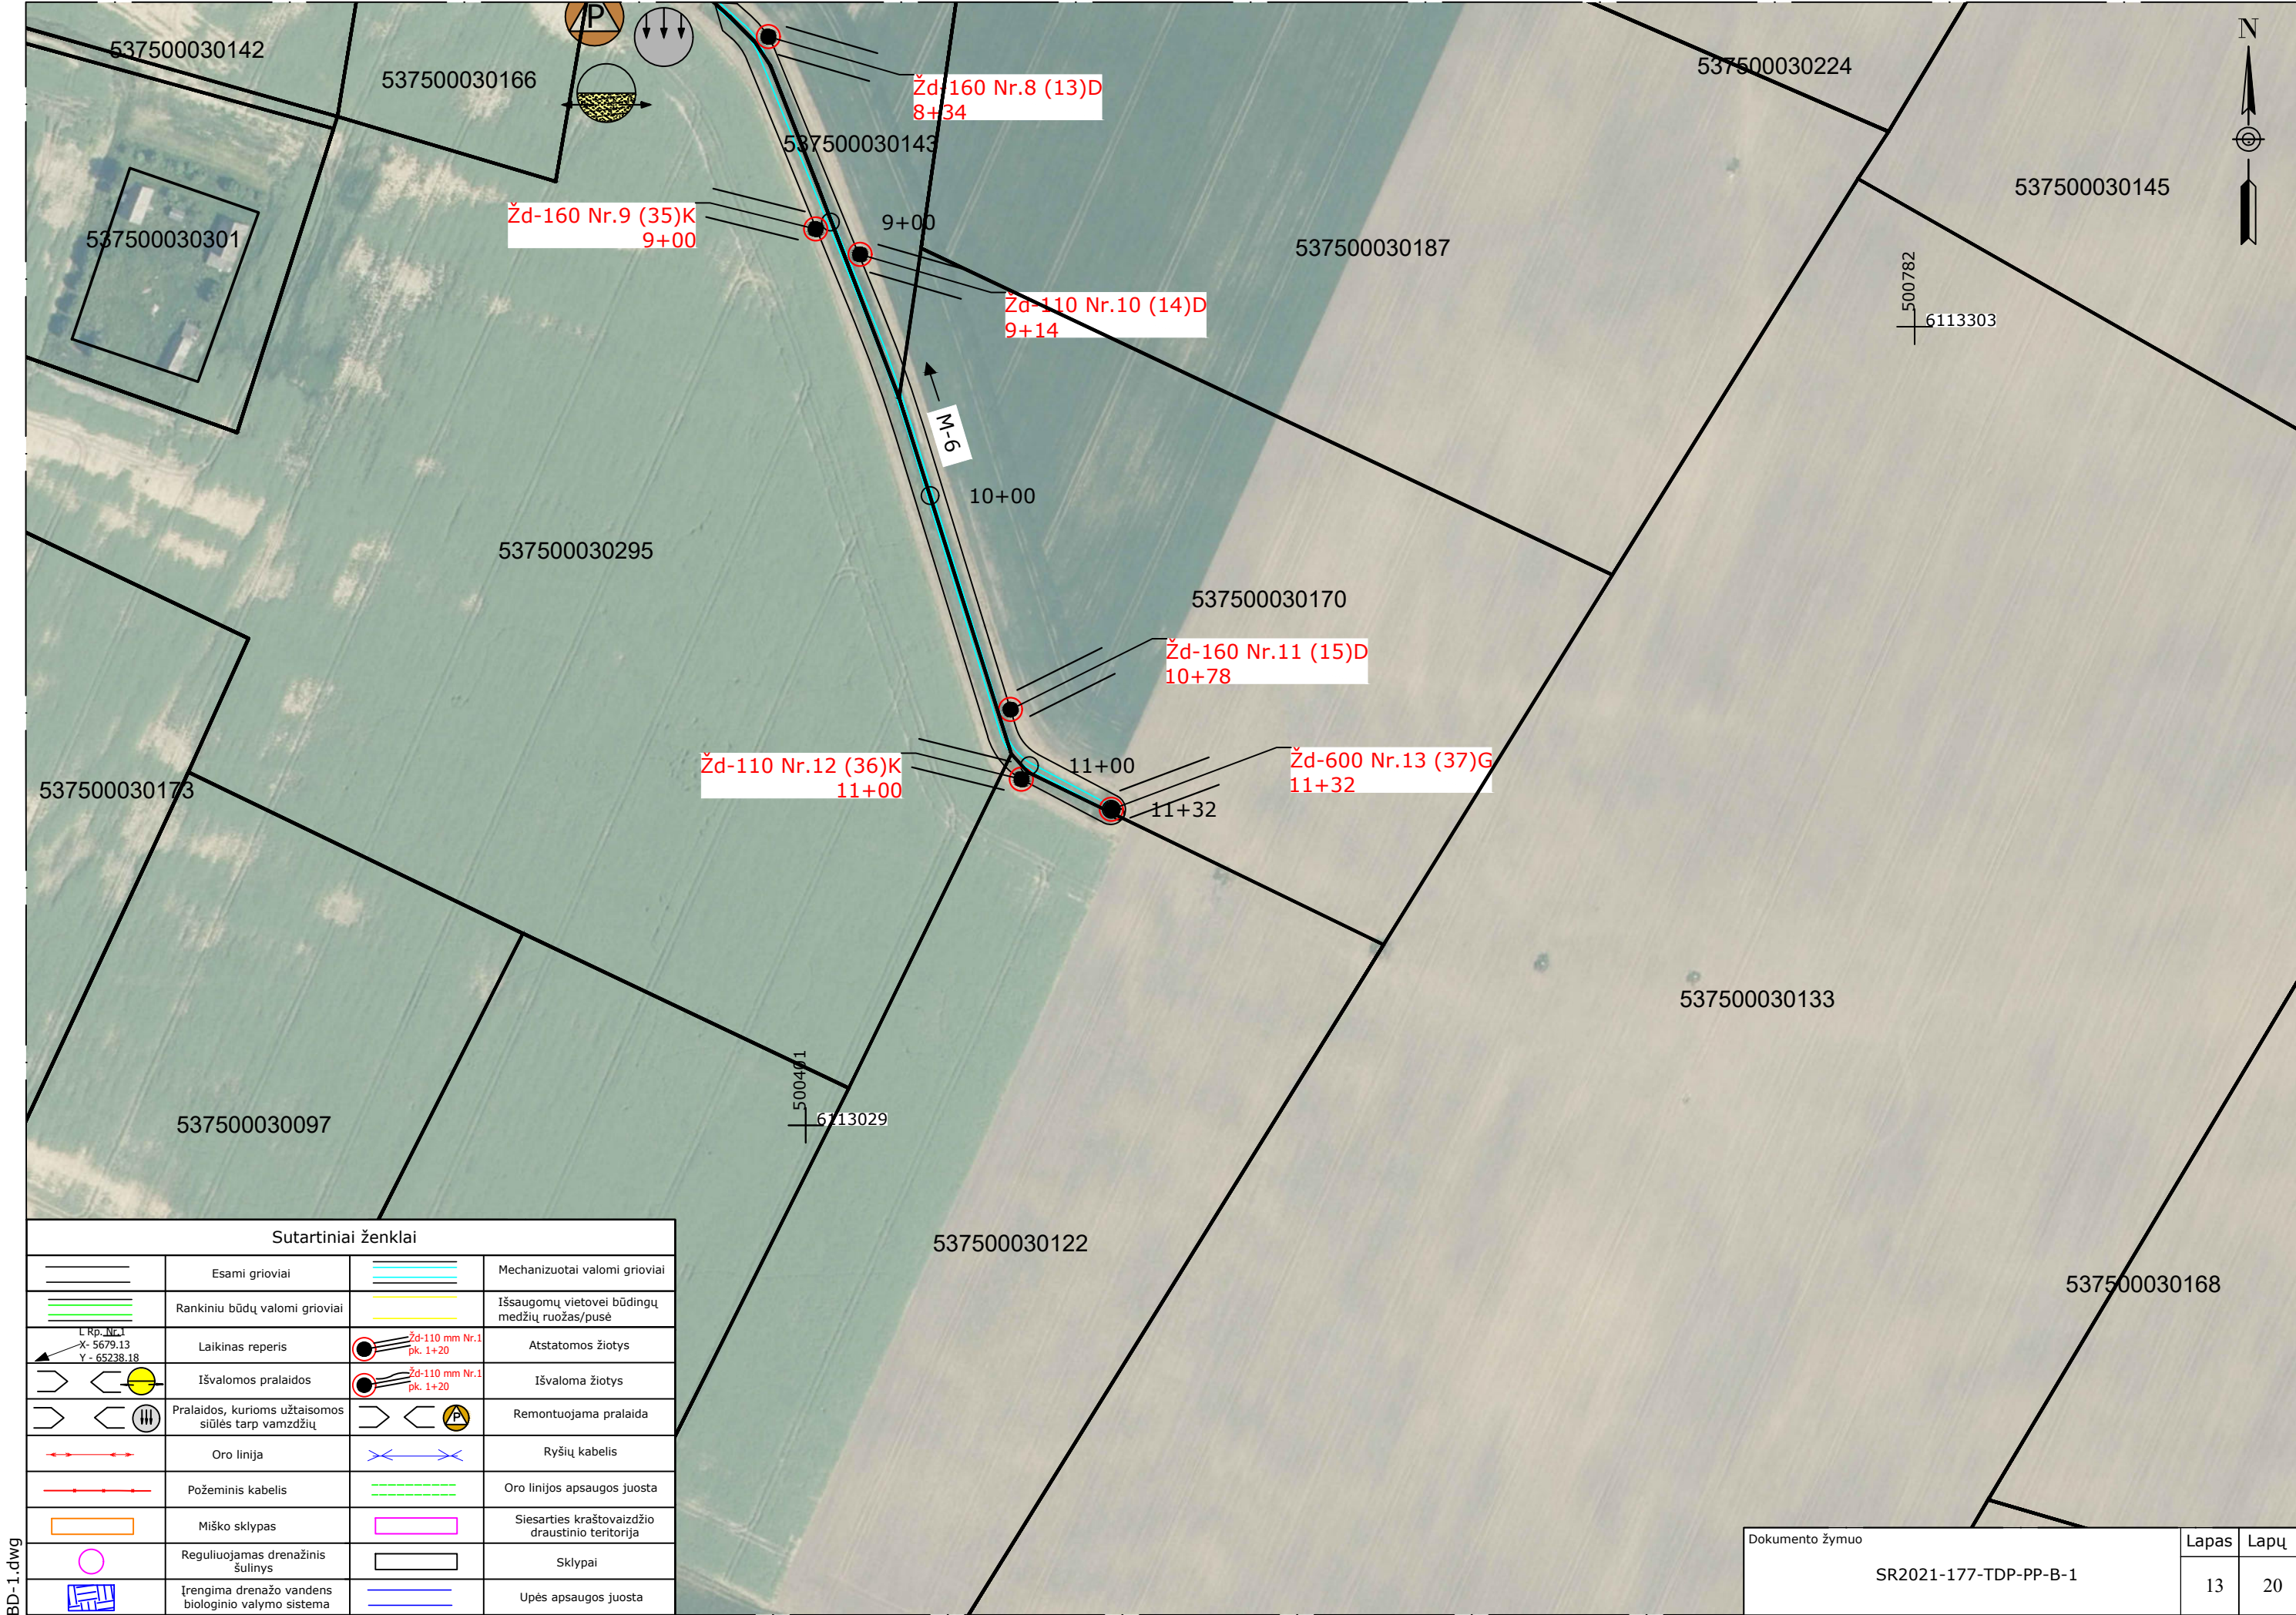

Sutartiniai ženklai			
	Esami grioviai		Mechanizuotai valomi grioviai
	Rankiniu būdų valomi grioviai		Išsaugomų vietovei būdingų medžių ruožas/pusė
 L.Rp. Nr.1 X - 5679.13 Y - 65238.18	Laikinas reperis	 Žd-110 mm Nr.1 pk. 1+20	Atstatomos žiotys
	Išvalomos pralaidos	 Žd-110 mm Nr.1 pk. 1+20	Išvaloma žiotys
	Pralaidos, kurioms užtaisomos siūlės tarp vamzdžių		Remontuojama pralaida
	Oro linija		Ryšių kabelis
	Požeminis kabelis		Oro linijos apsaugos juosta
	Miško sklypas		Siesarties kraštovaizdžio draustinio teritorija
	Reguliuojamas drenažinis šulinys		Sklypai
	Įrengima drenažo vandens biologinio valymo sistema		Upės apsaugos juosta

Atsargiai!! 10 kW požeminė linija.
Kabelio apsaugos juostoje darbus
vykdyti rankiniu būdu

537500010018

Žd-250 Nr.34 (12)K
33+48

Žd-110 Nr.35 (13)D
33+86

537500010003

537500030006

Žd-110 Nr.36 (14)K
34+96

Žd-110 Nr.37 (15)D
35+14

10 kV OL

537500010006

Žd-110 Nr.38 (16)K
37+10

Žd-110 Nr.39 (21)D
37+90

537500030154

537500040029

Žd-110 Nr.40 (17)K
38+76

537500040135

Žd-110 Nr.41 (29)D
38+90


Žd-110 Nr.42 (19)K
41+28

Žd-200 Nr.43 (18)D
40+62


537500030045

Koordinatų sistema LKS-94
Aukščių sistema LAS07


Sutartiniai ženklai			
	Esami grioviai		Mechanizuotai valomi grioviai
	Rankiniu būdų valomi grioviai		Išsaugomų vietovei būdingų medžių ruožas/pusė
	Laikinas reperis		Atstatomos žiotys
	Išvalomos pralaidos		Išvaloma žiotys
	Pralaidos, kurioms užtaisomos siūlės tarp vamzdžių		Remontuojama pralaida
	Oro linija		Ryšių kabelis
	Požeminis kabelis		Oro linijos apsaugos juosta
	Miško sklypas		Siesarties kraštovaizdžio draustinio teritorija
	Reguliuojamas drenažinis šulinys		Sklypai
	Įrengima drenažo vandens biologinio valymo sistema		Upės apsaugos juosta

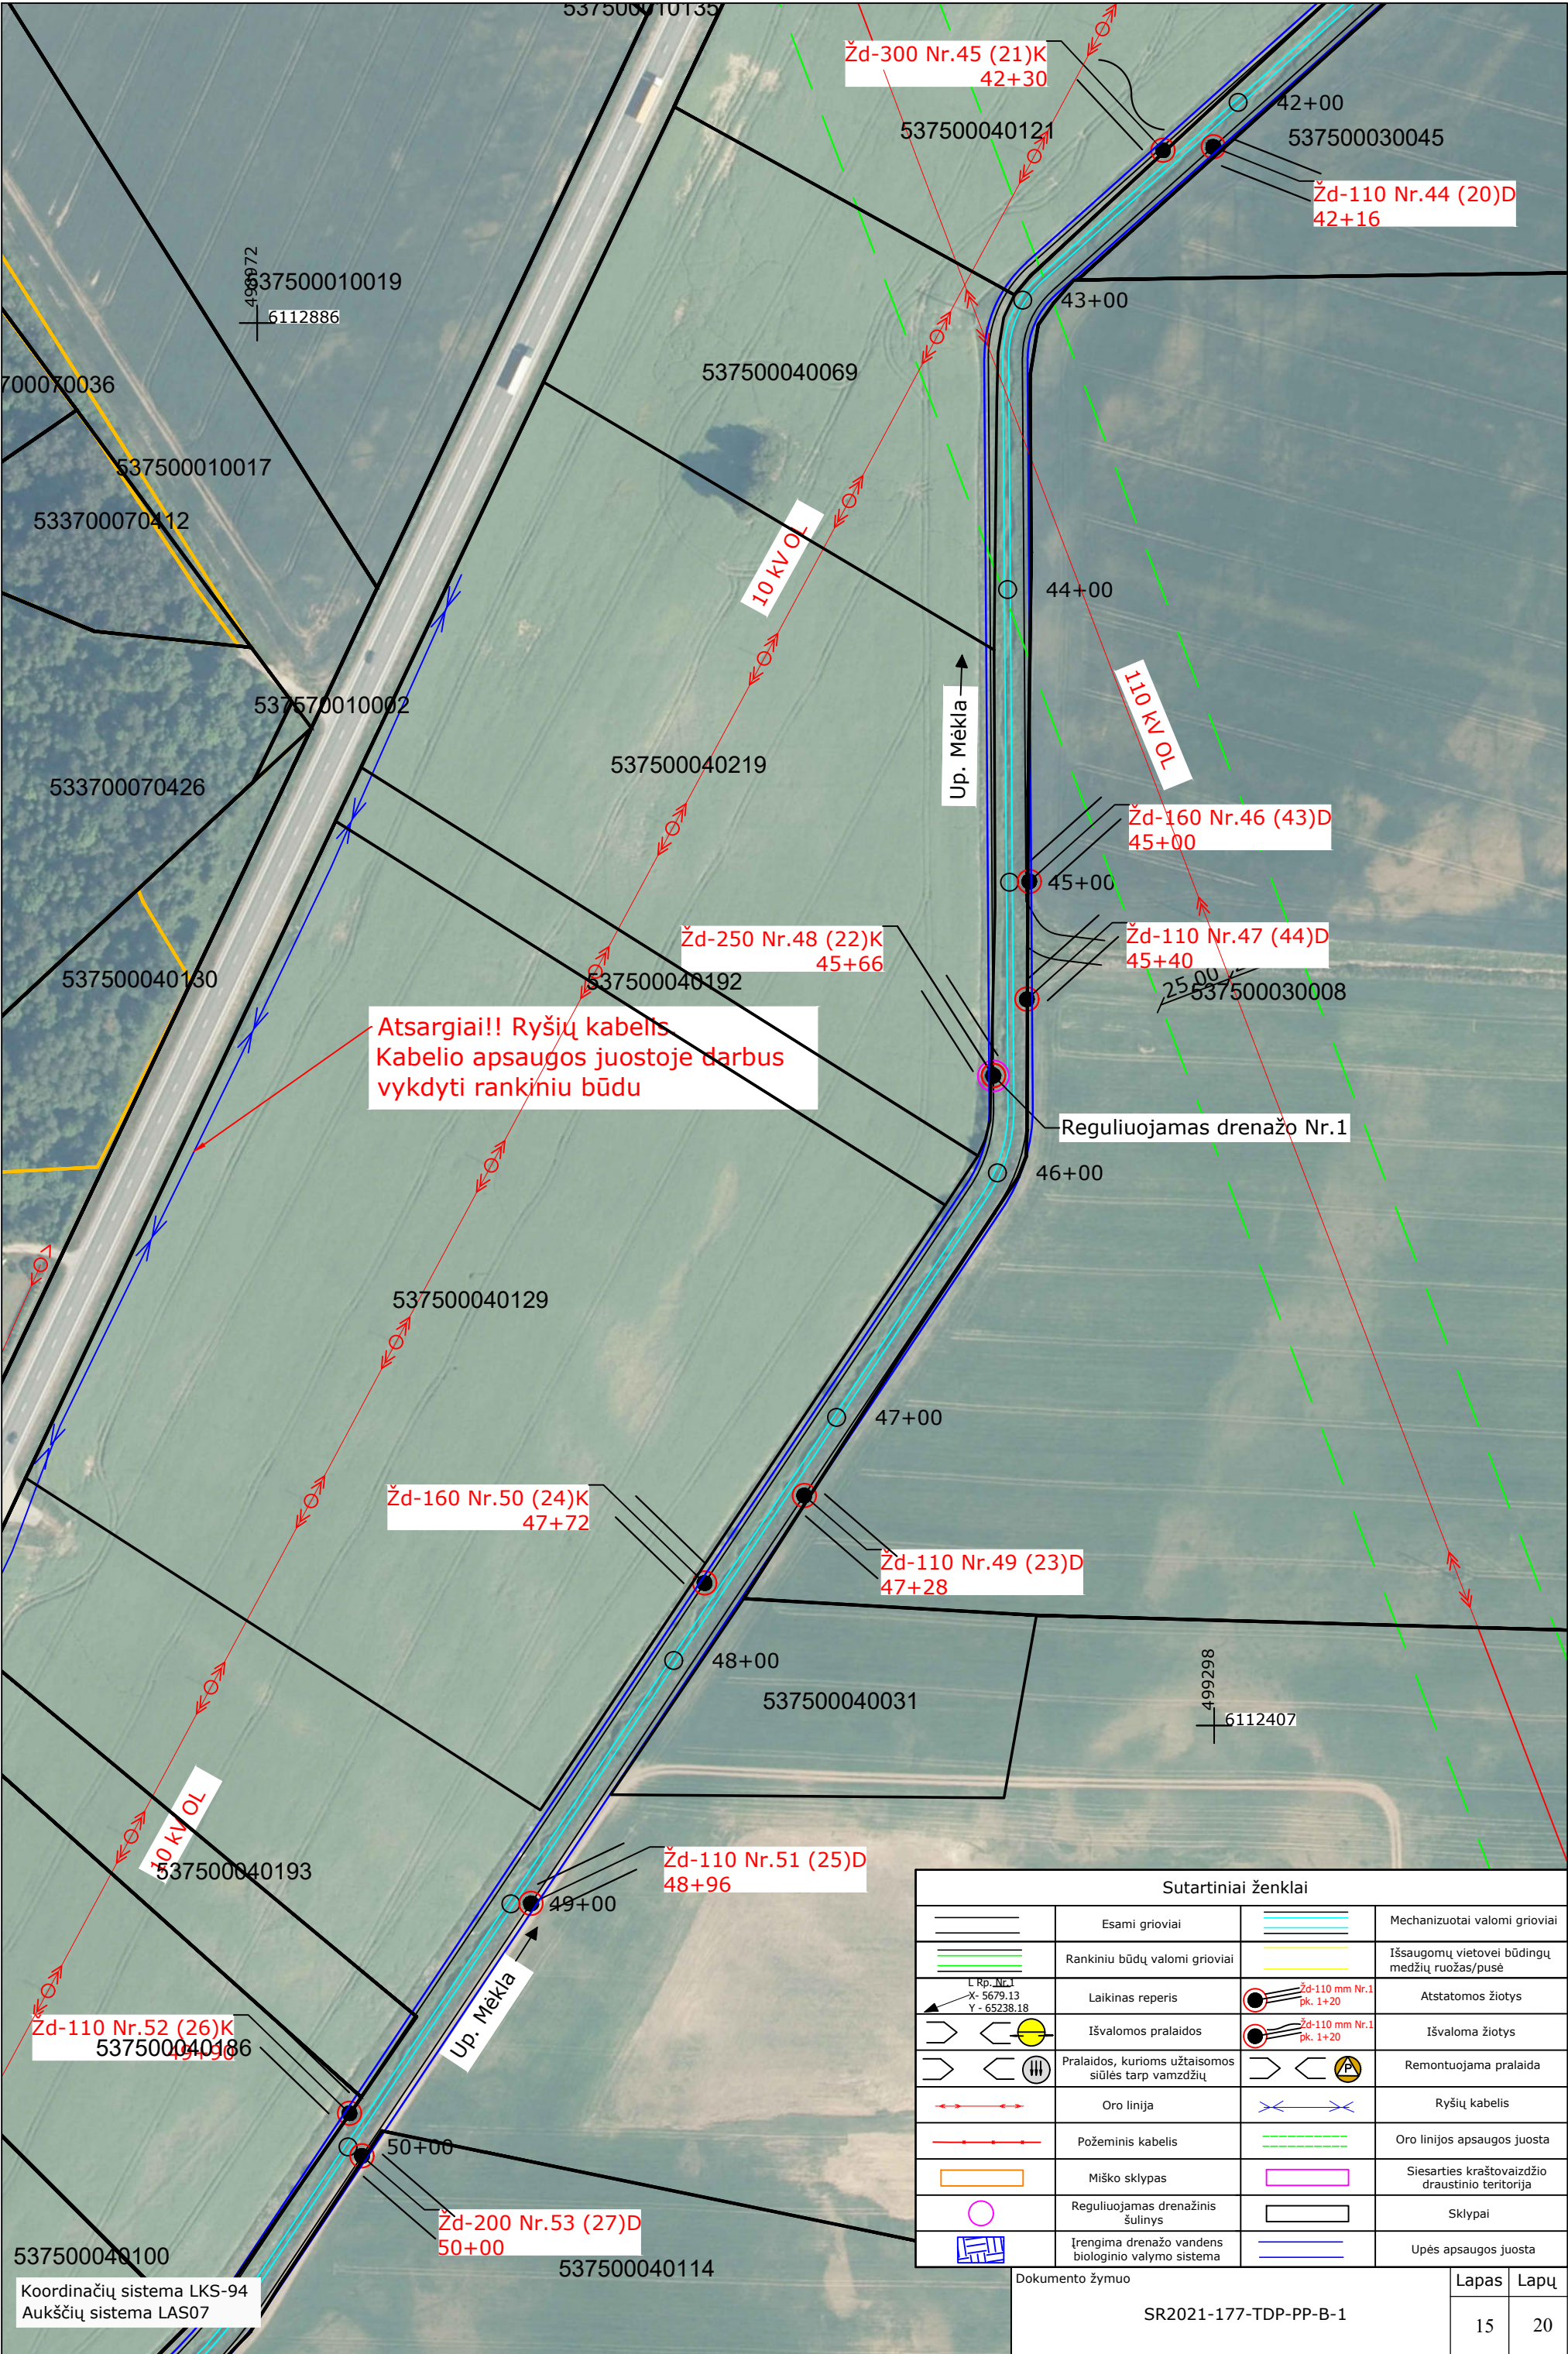

Sutartiniai ženklai			
	Esami grioviai		Mechanizuotai valomi grioviai
	Rankiniu būdų valomi grioviai		Išsaugomų vietovei būdingų medžių ruožas/pusė
	Laikinas reperis		Atstatomos žiotys
	Išvalomos pralaidos		Išvaloma žiotys
	Pralaidos, kurioms užtaisomos siūlės tarp vamzdžių		Remontuojama pralaida
	Oro linija		Ryšių kabelis
	Požeminis kabelis		Oro linijos apsaugos juosta
	Miško sklypas		Siesarties kraštovaizdžio draustinio teritorija
	Reguliuojamas drenažinis šulinys		Sklypai
	Įrengima drenažo vandens biologinio valymo sistema		Upės apsaugos juosta

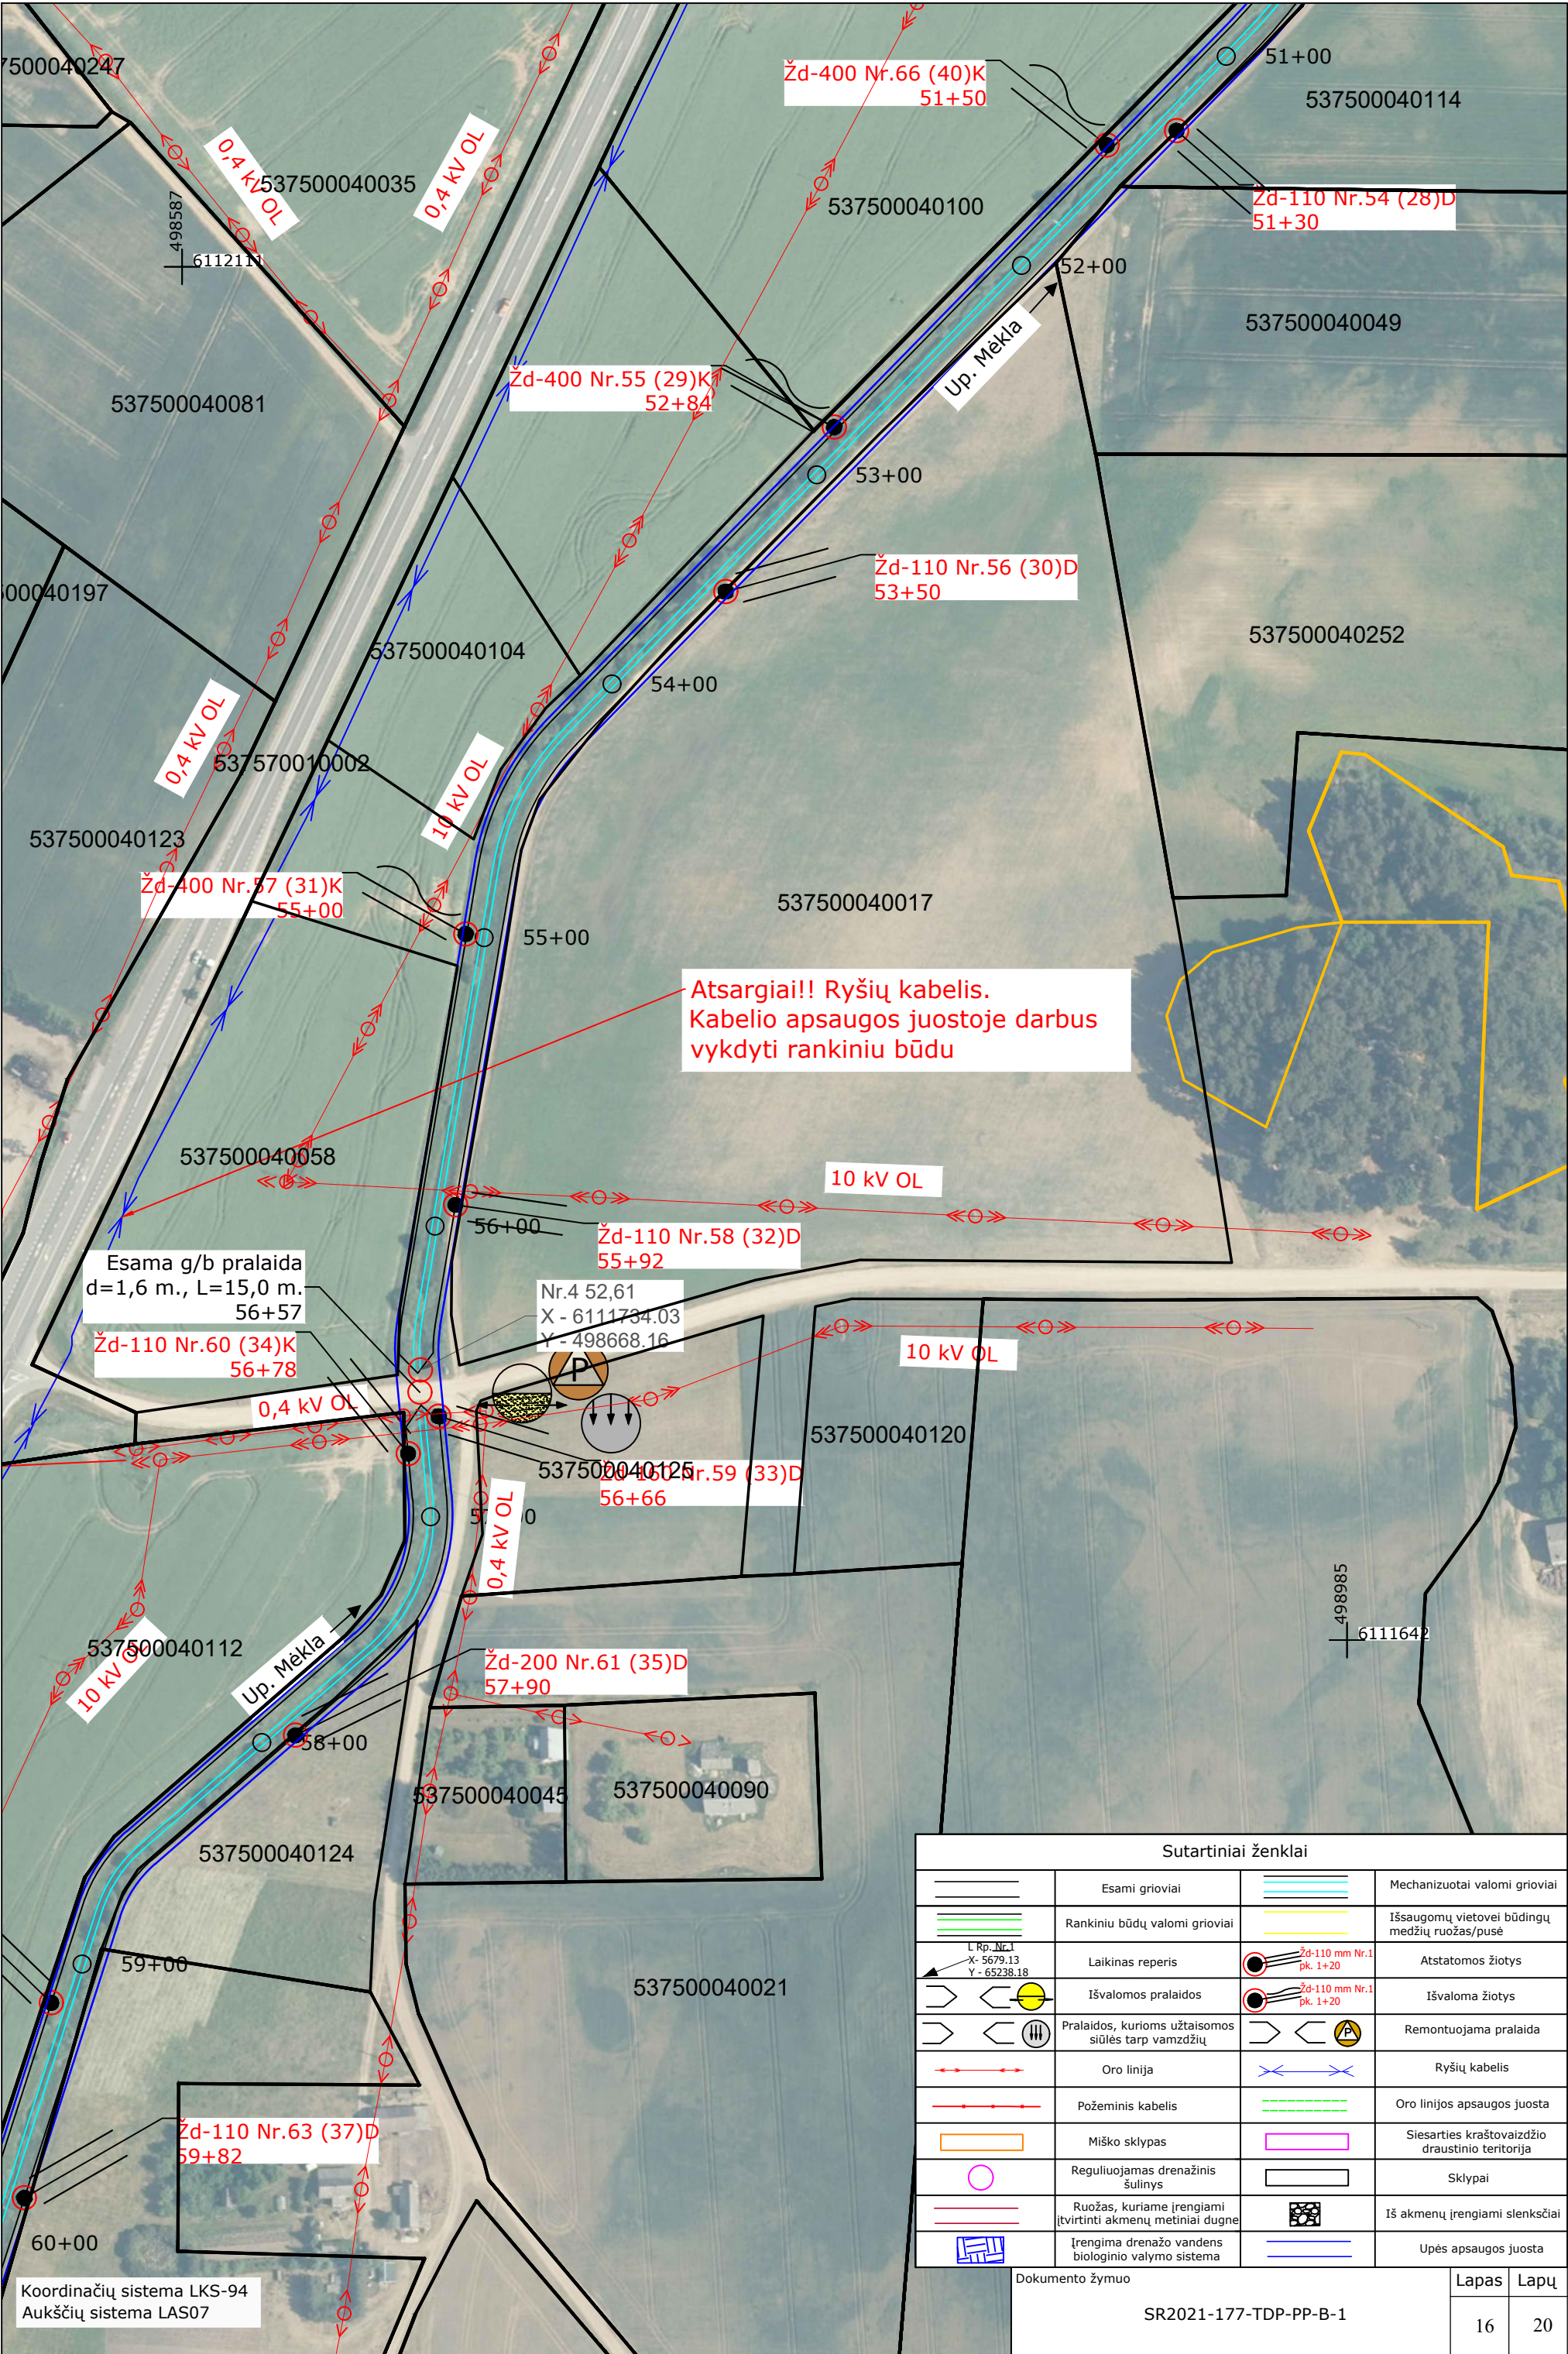


Sutartiniai ženklai			
	Esami grioviai		Mechanizuotai valomi grioviai
	Rankiniu būdu valomi grioviai		Išsaugomų vietovei būdingų medžių ruožas/pusė
	Laikinas reperis		Atstatomos žiotys
	Išvalomos pralaidos		Išvaloma žiotys
	Pralaidos, kurioms užtaisomos siūlės tarp vamzdžių		Remontuojama pralaida
	Oro linija		Ryšių kabelis
	Požeminis kabelis		Oro linijos apsaugos juosta
	Miško sklypas		Siesarties kraštovaizdžio draustinio teritorija
	Reguliuojamas drenažinis šulinys		Sklypai
	Ruožas, kuriame įrengiami tvirtinti akmenų metiniai dugne		Iš akmenų įrengiami sienkščiai
	Įrengima drenažo vandens biologinio valymo sistema		Upės apsaugos juosta

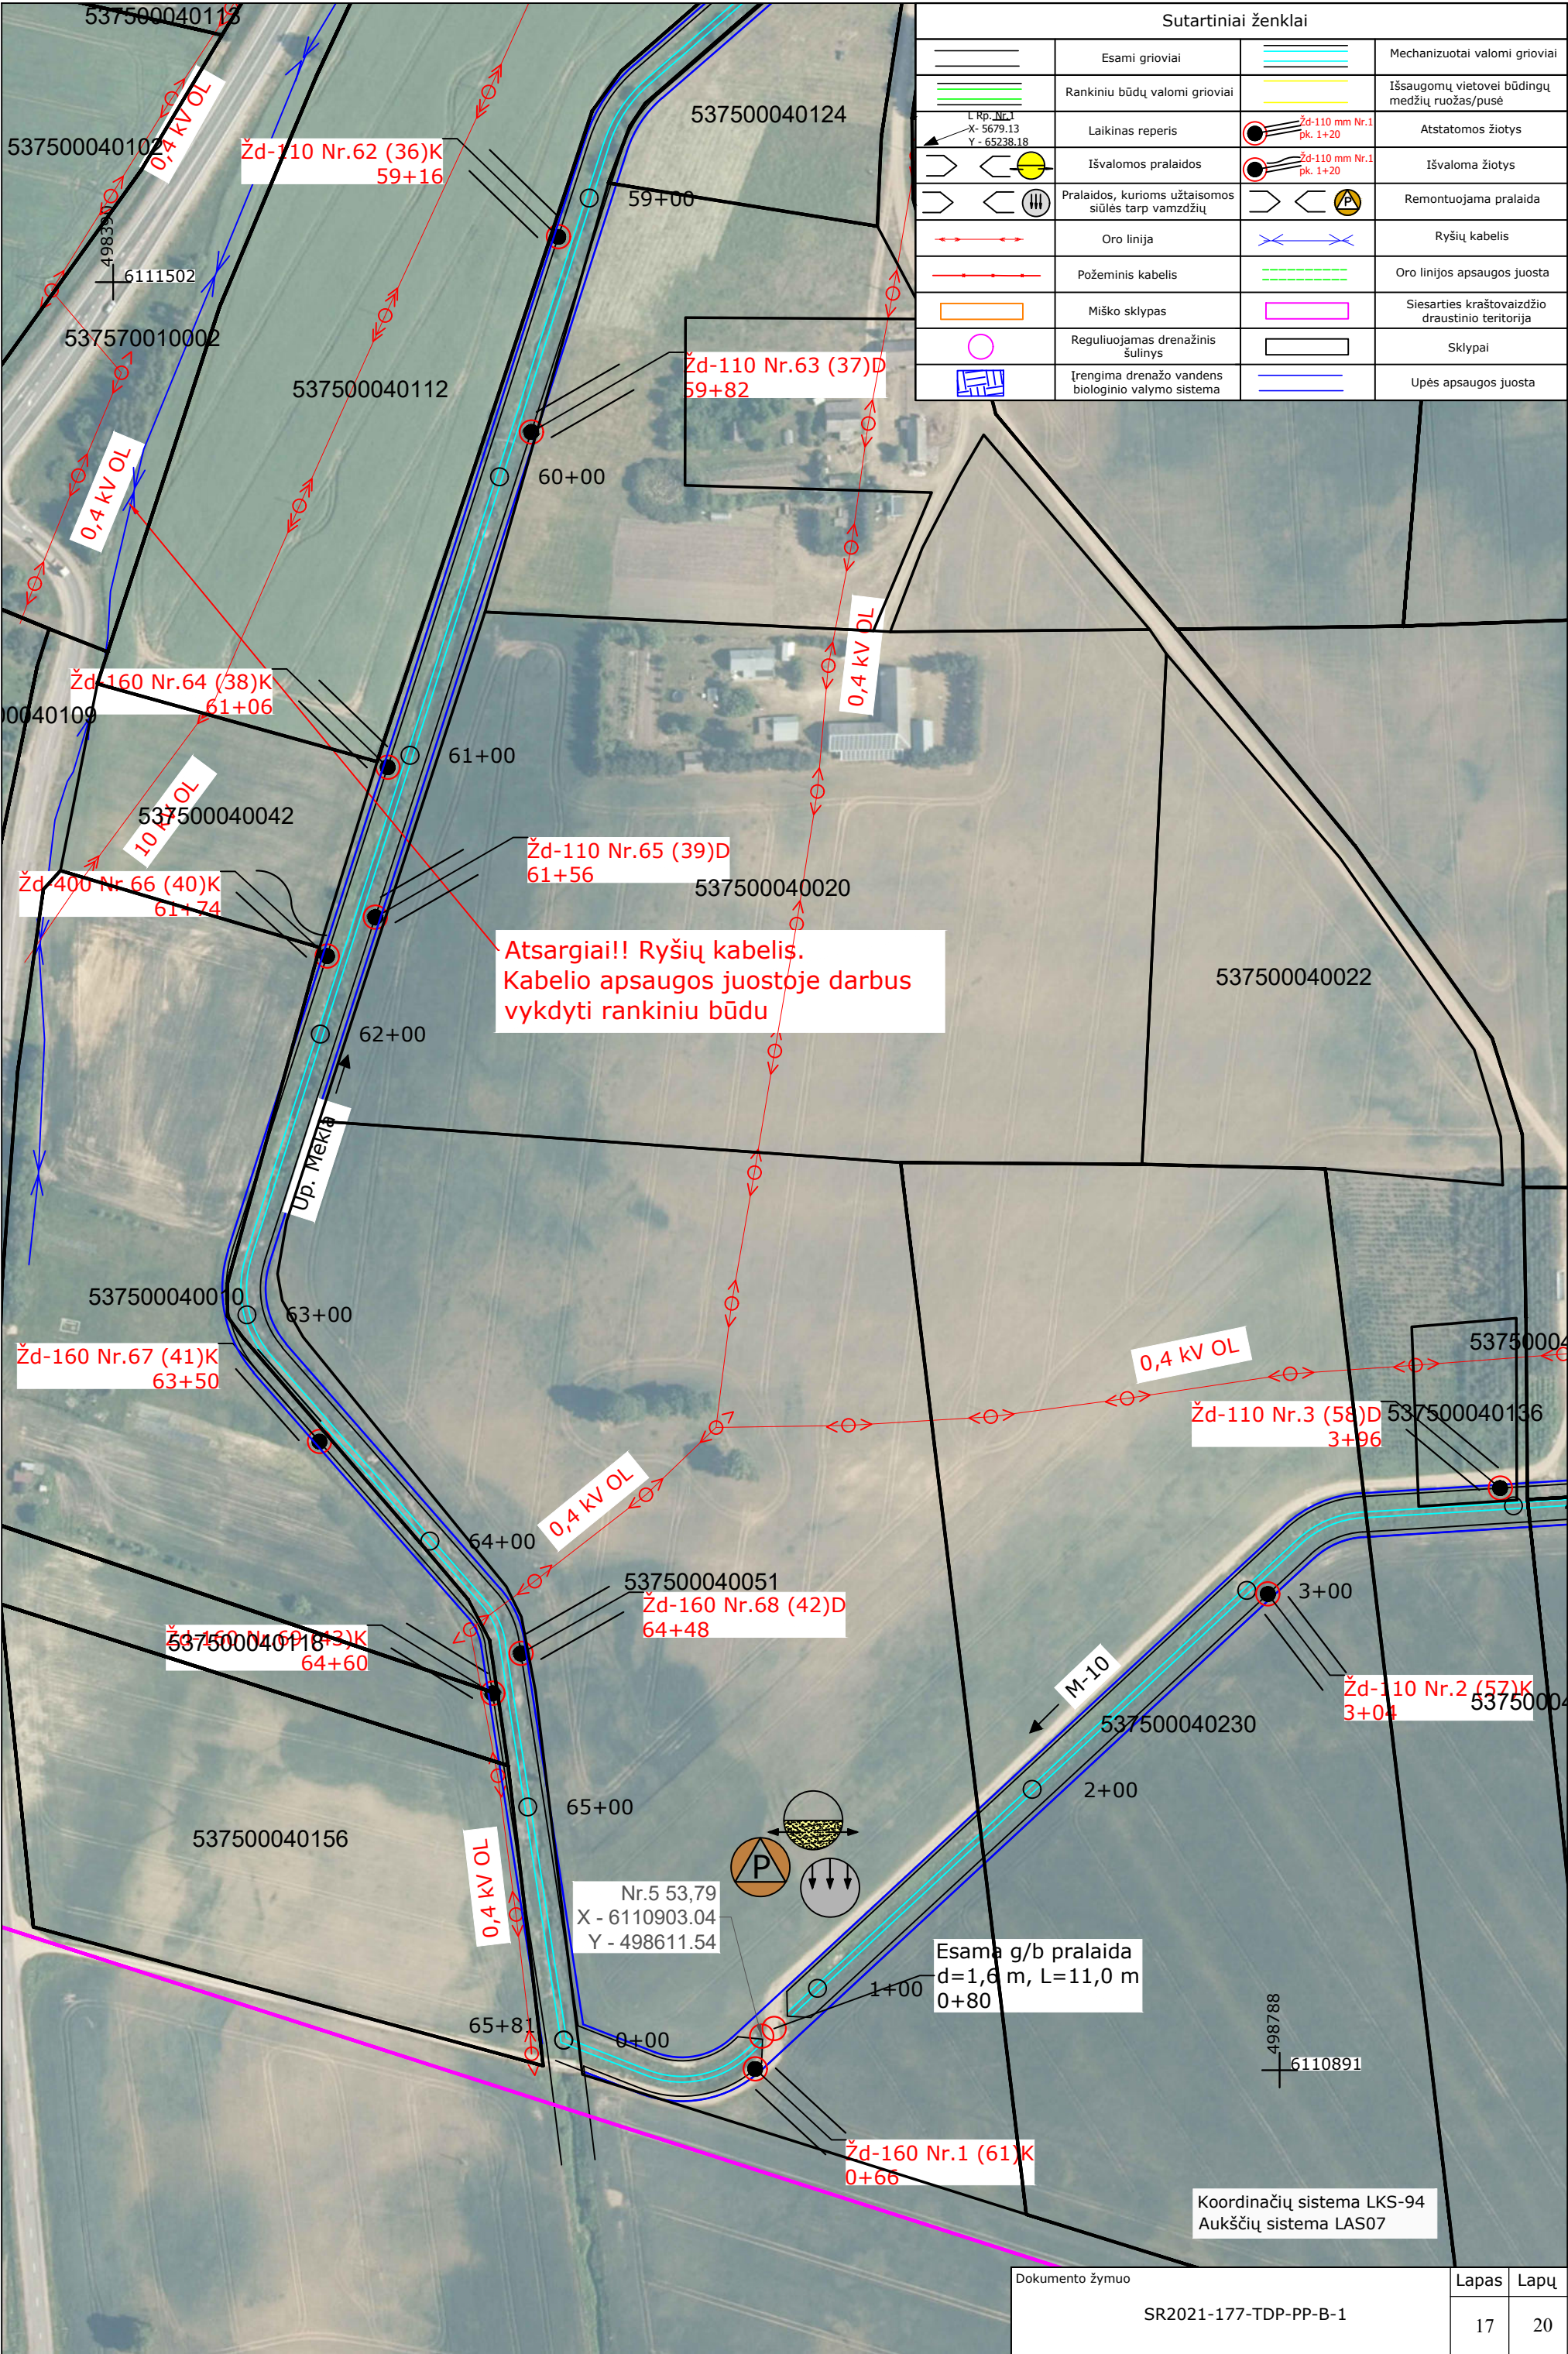

Sutartiniai ženklai			
	Esami grioviai		Mechanizuotai valomi grioviai
	Rankiniu būdų valomi grioviai		Išsaugomų vietovei būdingų medžių ruožas/pusė
	Laikinas reperis		Atstatomos žiotys
	Išvalomos pralaidos		Išvaloma žiotys
	Pralaidos, kurioms užtaisomos siūlės tarp vamzdžių		Remontuojama pralaida
	Oro linija		Ryšių kabelis
	Požeminis kabelis		Oro linijos apsaugos juosta
	Miško sklypas		Siesarties kraštovaizdžio draustinio teritorija
	Reguliuojamas drenažinis šulinys		Sklypai
	Įrengima drenažo vandens biologinio valymo sistema		Upės apsaugos juosta

Atsargiai!! Ryšių kabelis.
Kabelio apsaugos juostoje darbus
vykdyti rankiniu būdu


Koordinatų sistema LKS-94
Aukščių sistema LAS07

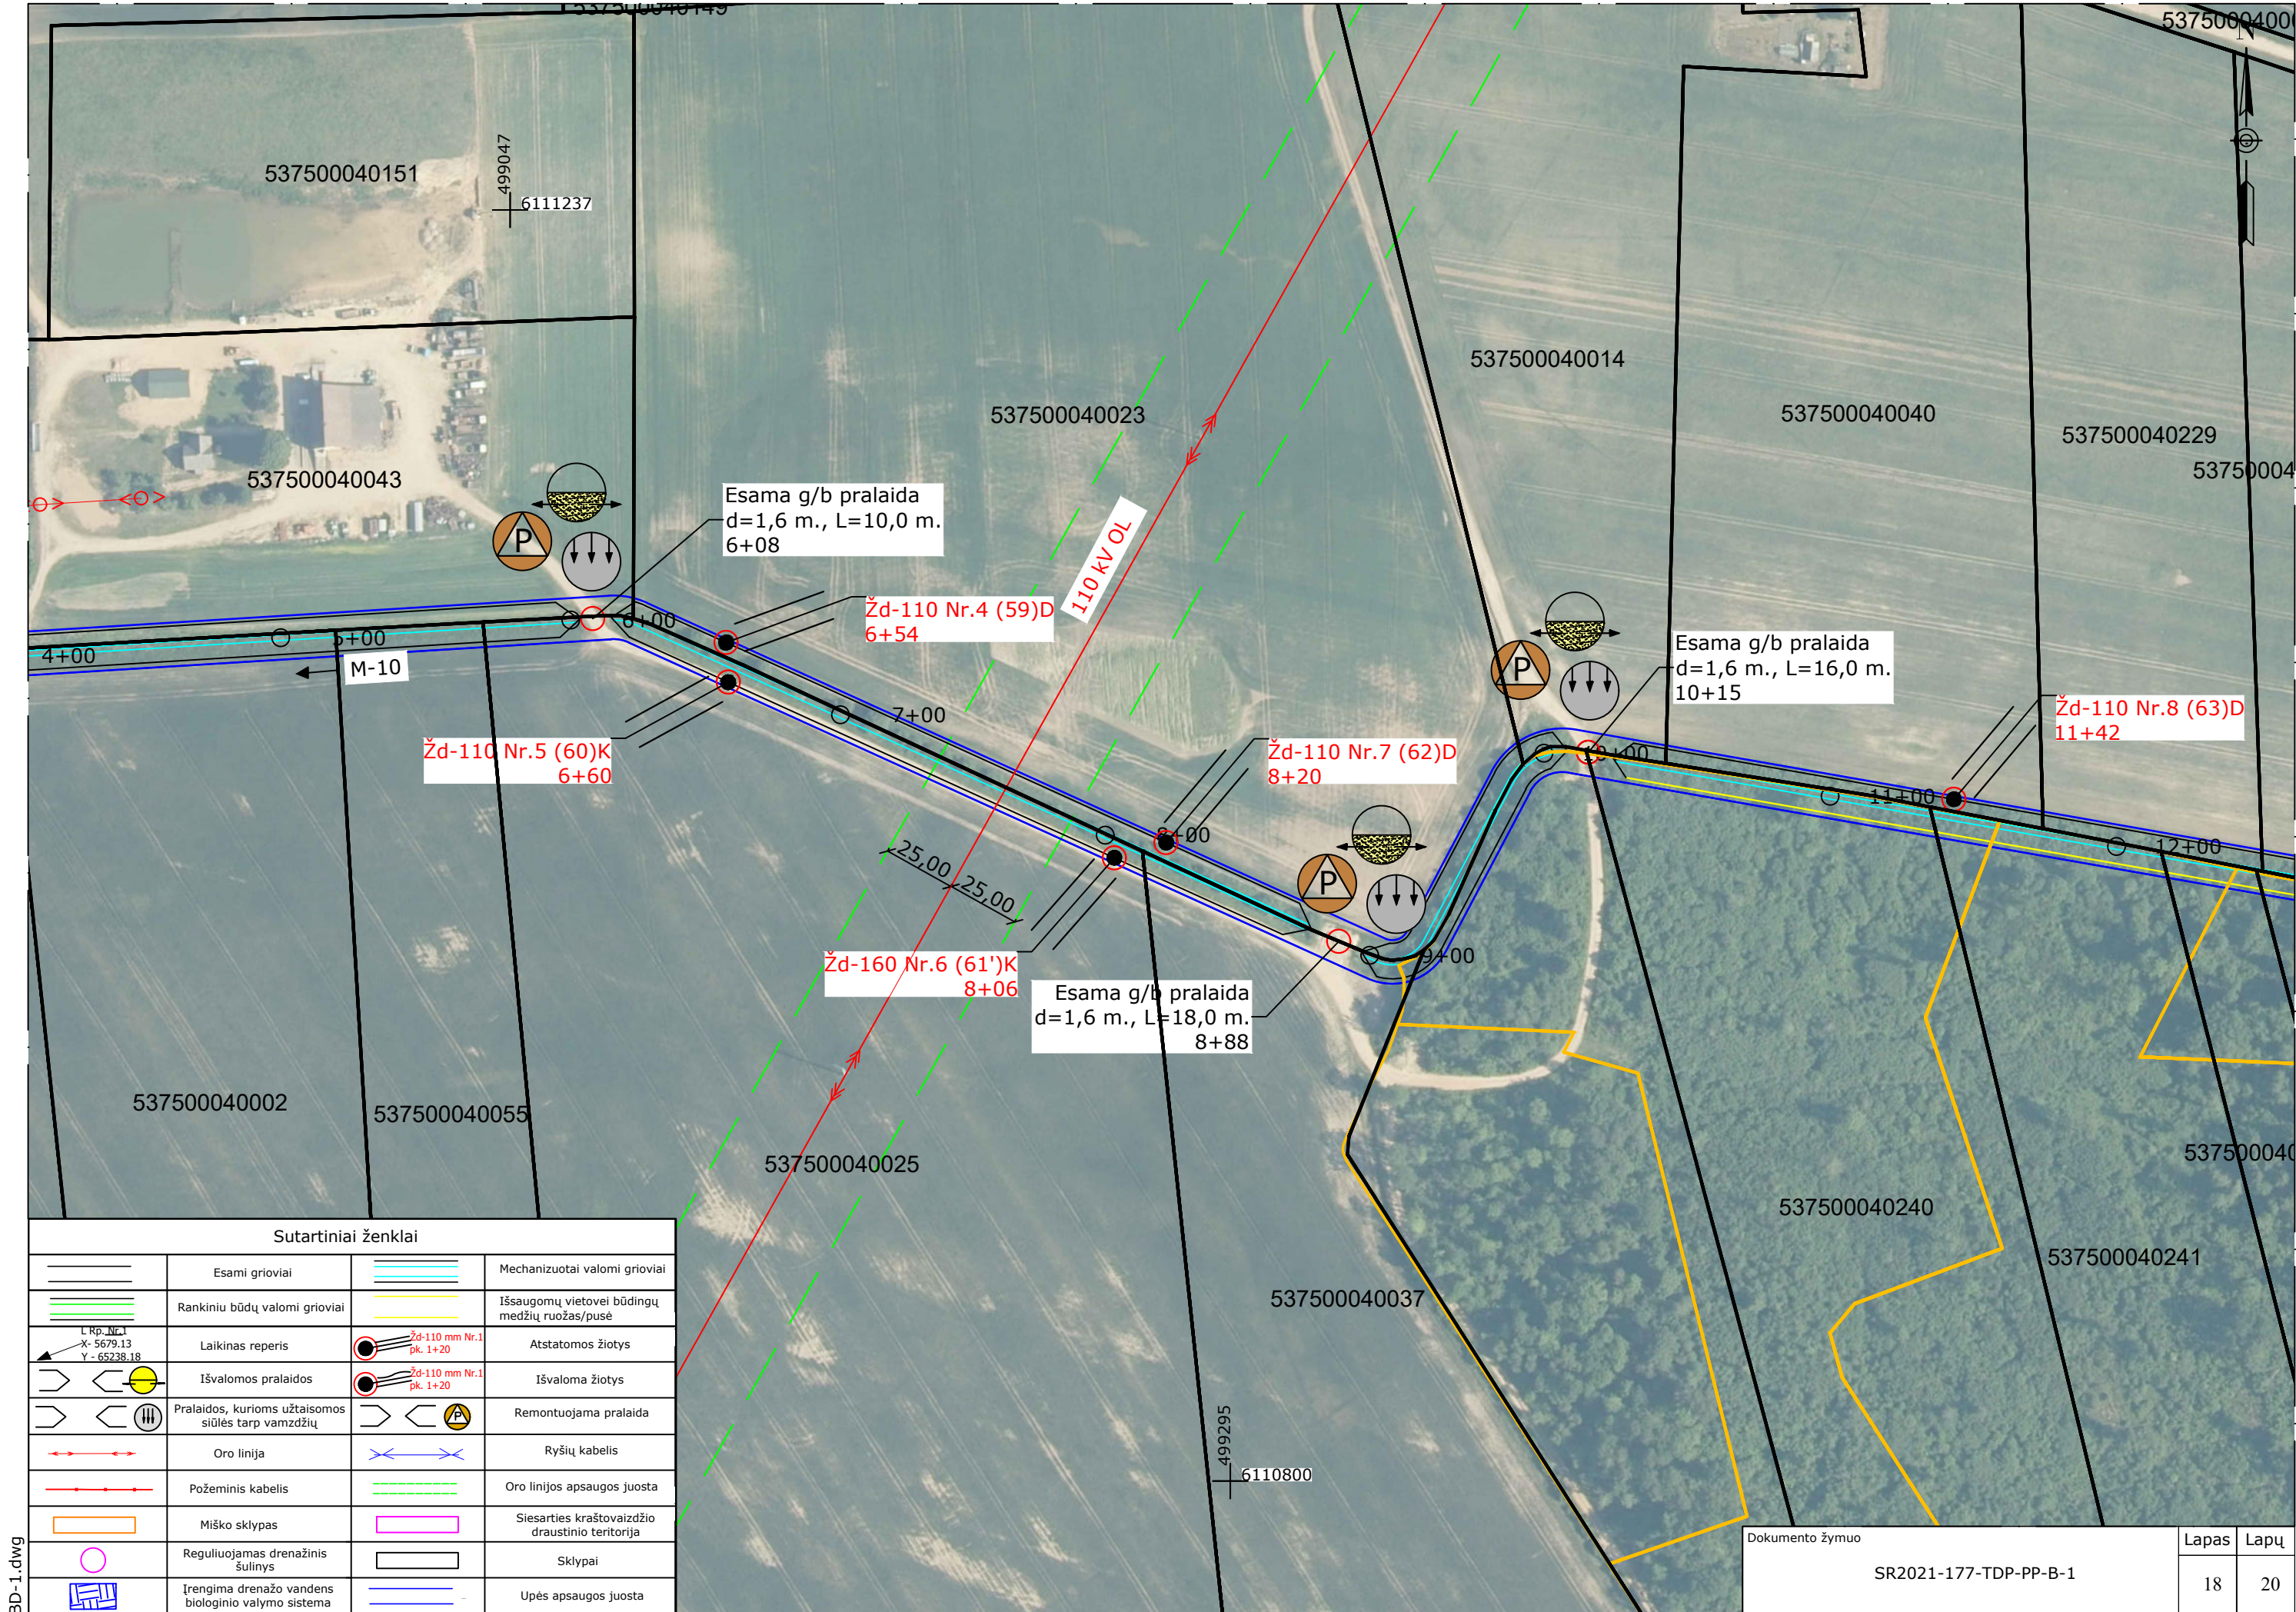

BD-1.dwg


Sutartiniai ženklai			
	Esami grioviai		Mechanizuotai valomi grioviai
	Rankiniu būdų valomi grioviai		Išsaugomų vietovei būdingų medžių ruožas/pusė
	Laikinas reperis		Atstatomos žiotys
	Išvalomos pralaidos		Išvaloma žiotys
	Pralaidos, kurioms užtaisomos siūlės tarp vamzdžių		Remontuojama pralaida
	Oro linija		Ryšių kabelis
	Požeminis kabelis		Oro linijos apsaugos juosta
	Miško sklypas		Siesarties kraštovaizdžio draustinio teritorija
	Reguliuojamas drenazinis šulinys		Sklypai
	Įrengima drenazo vandens biologinio valymo sistema		Upės apsaugos juosta

Dokumento žymuo	Lapas	Lapų
SR2021-177-TDP-PP-B-1	18	20

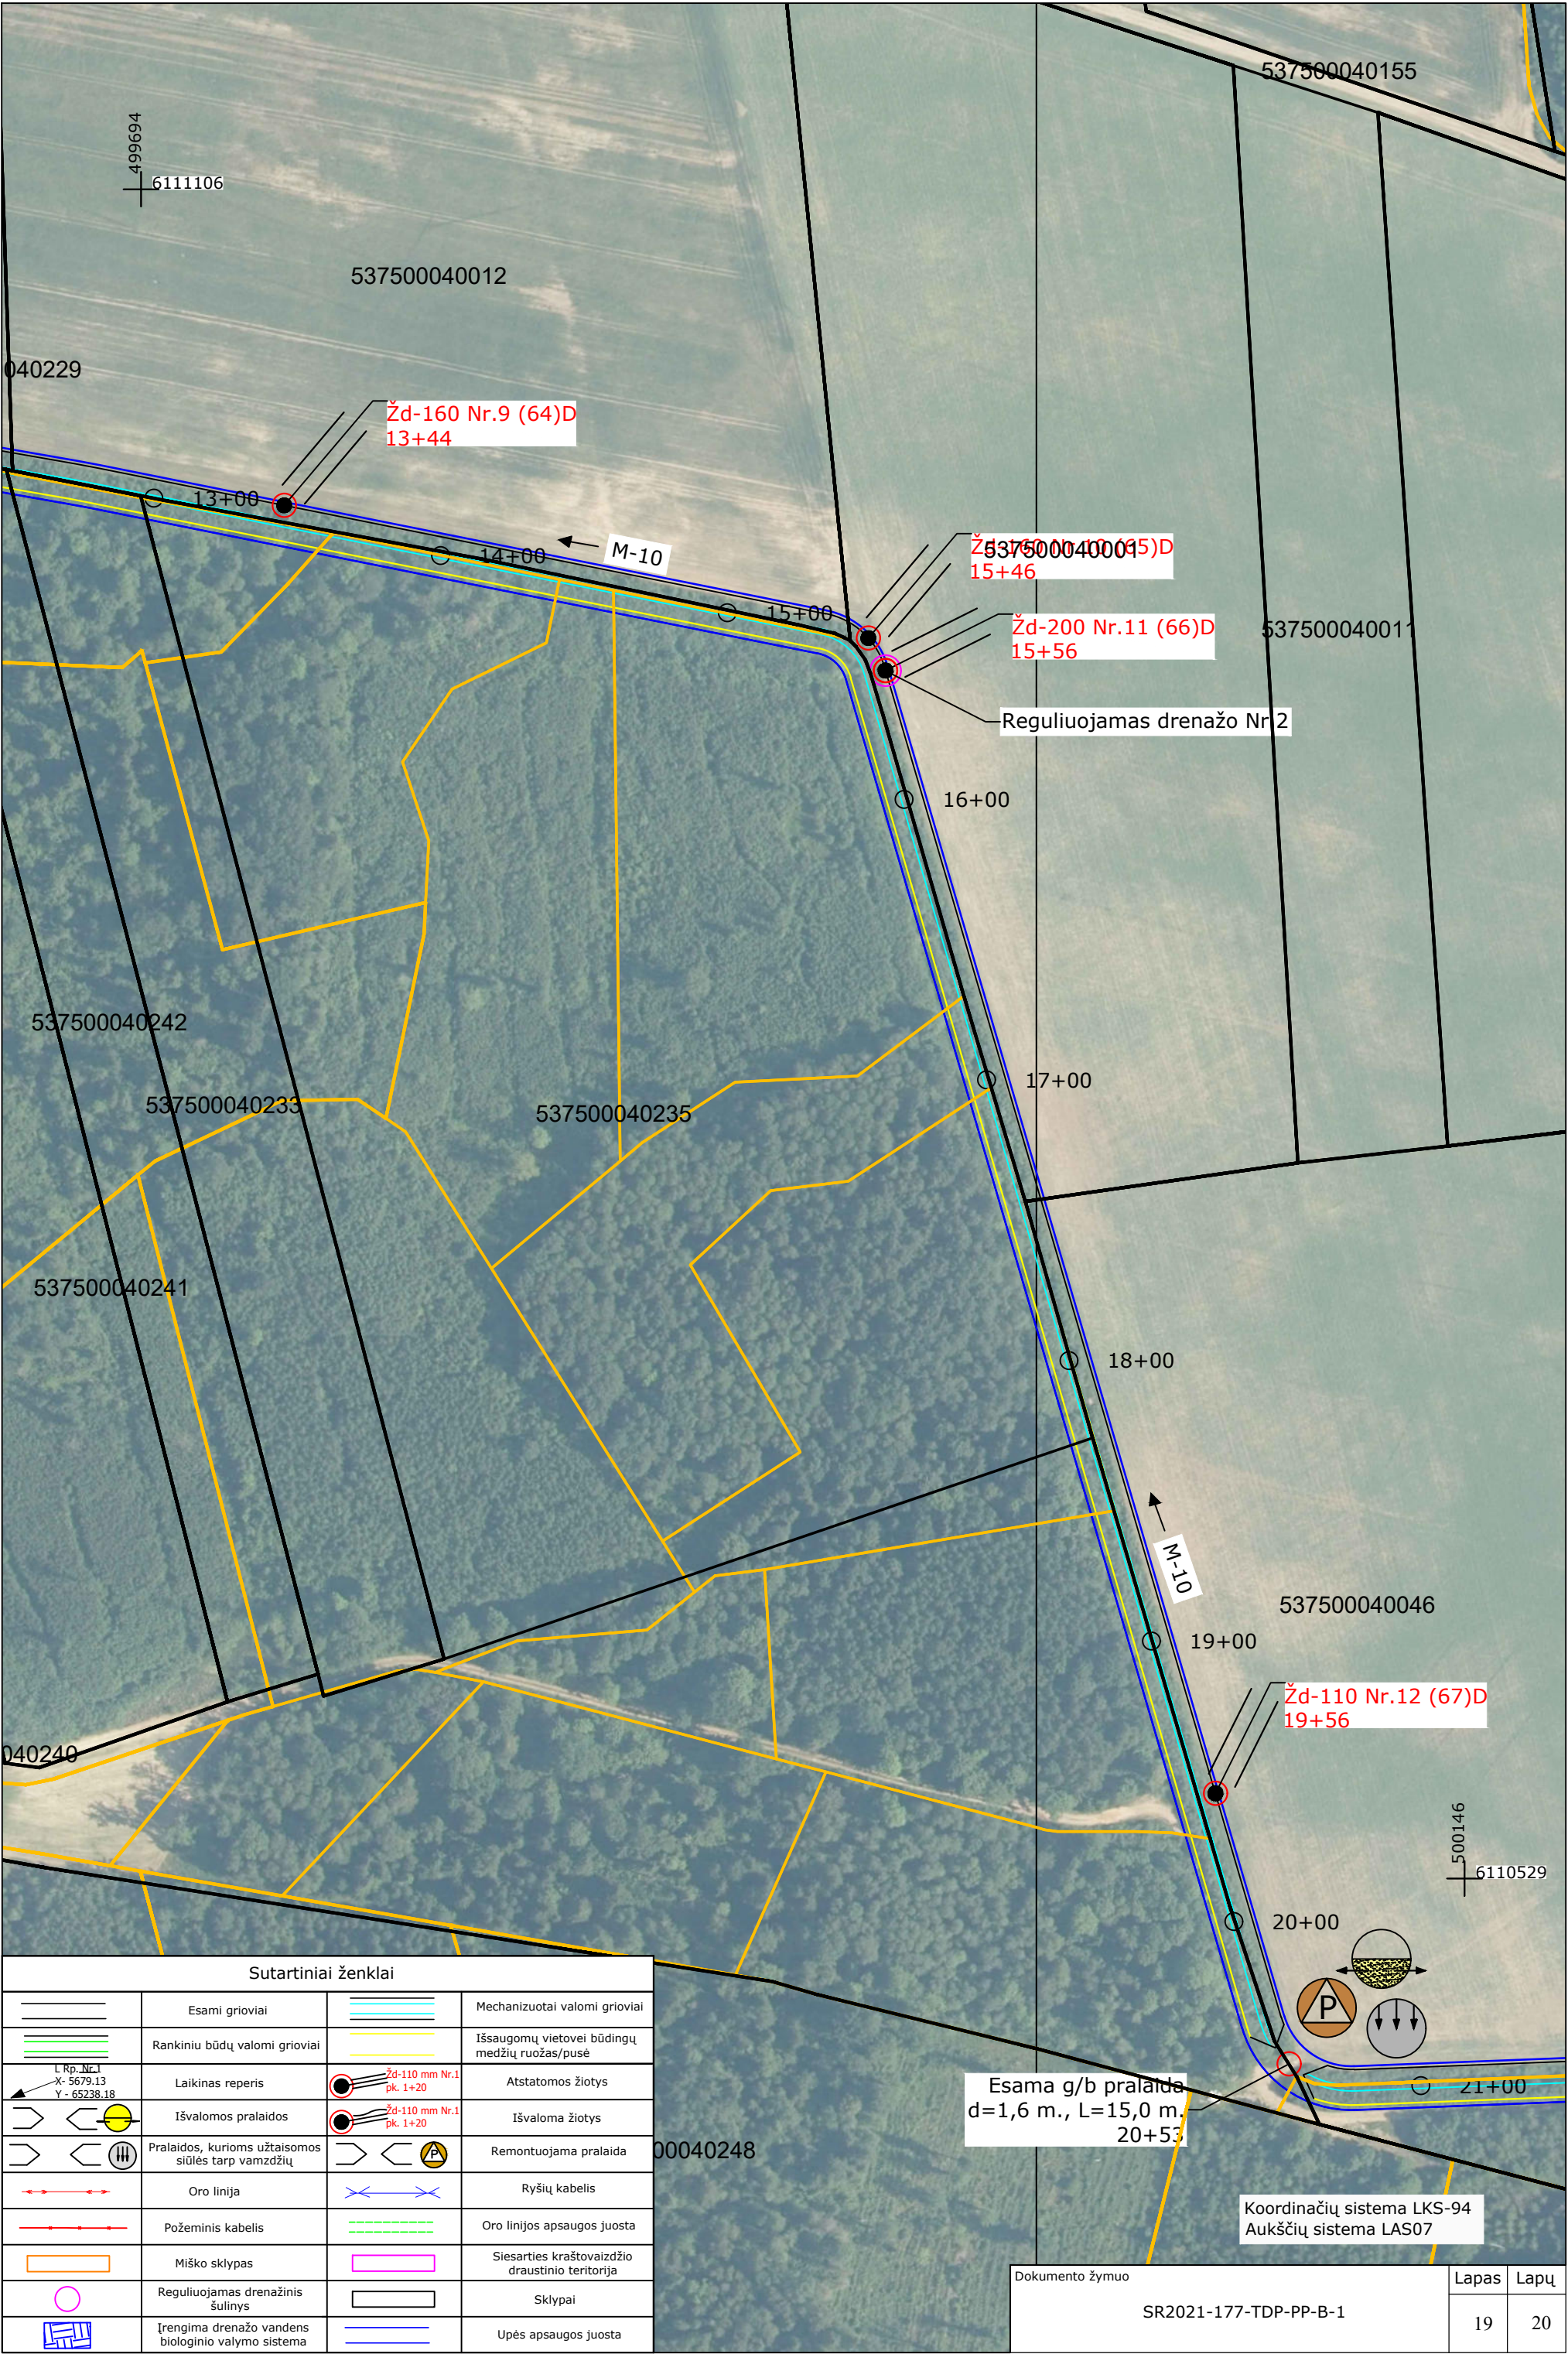


Sutartiniai ženklai			
	Esami grioviai		Mechanizuotai valomi grioviai
	Rankiniu būdu valomi grioviai		Išsaugomų vietovei būdingų medžių ruožas/pusė
	Laikinas reperis		Atstatomos žiotys
	Išvalomos pralaidos		Išvaloma žiotys
	Pralaidos, kurioms užtaisomos siūlės tarp vamzdžių		Remontuojama pralaida
	Oro linija		Ryšių kabelis
	Požeminis kabelis		Oro linijos apsaugos juosta
	Miško sklypas		Siesarties kraštovaizdžio draustinio teritorija
	Reguliuojamas drenažinis šulinys		Sklypai
	Įrengima drenažo vandens biologinio valymo sistema		Upės apsaugos juosta

Sutartiniai ženklai			
	Esami grioviai		Mechanizuotai valomi grioviai
	Rankiniu būdų valomi grioviai		Išsaugomų vietai būdingų medžių ruožas/pusė
	Laikinas reperis		Atstatomos žiotys
	Išvalomos pralaidos		Išvaloma žiotys
	Pralaidos, kurioms užtaisomos siūlės tarp vamzdžių		Remontuojama pralaida
	Oro linija		Ryšių kabelis
	Požeminis kabelis		Oro linijos apsaugos juosta
	Miško sklypas		Siesarties kraštovaizdžio draustinio teritorija
	Reguliuojamas drenažinis šulinys		Sklypai
	Įrengima drenažo vandens biologinio valymo sistema		Upės apsaugos juosta

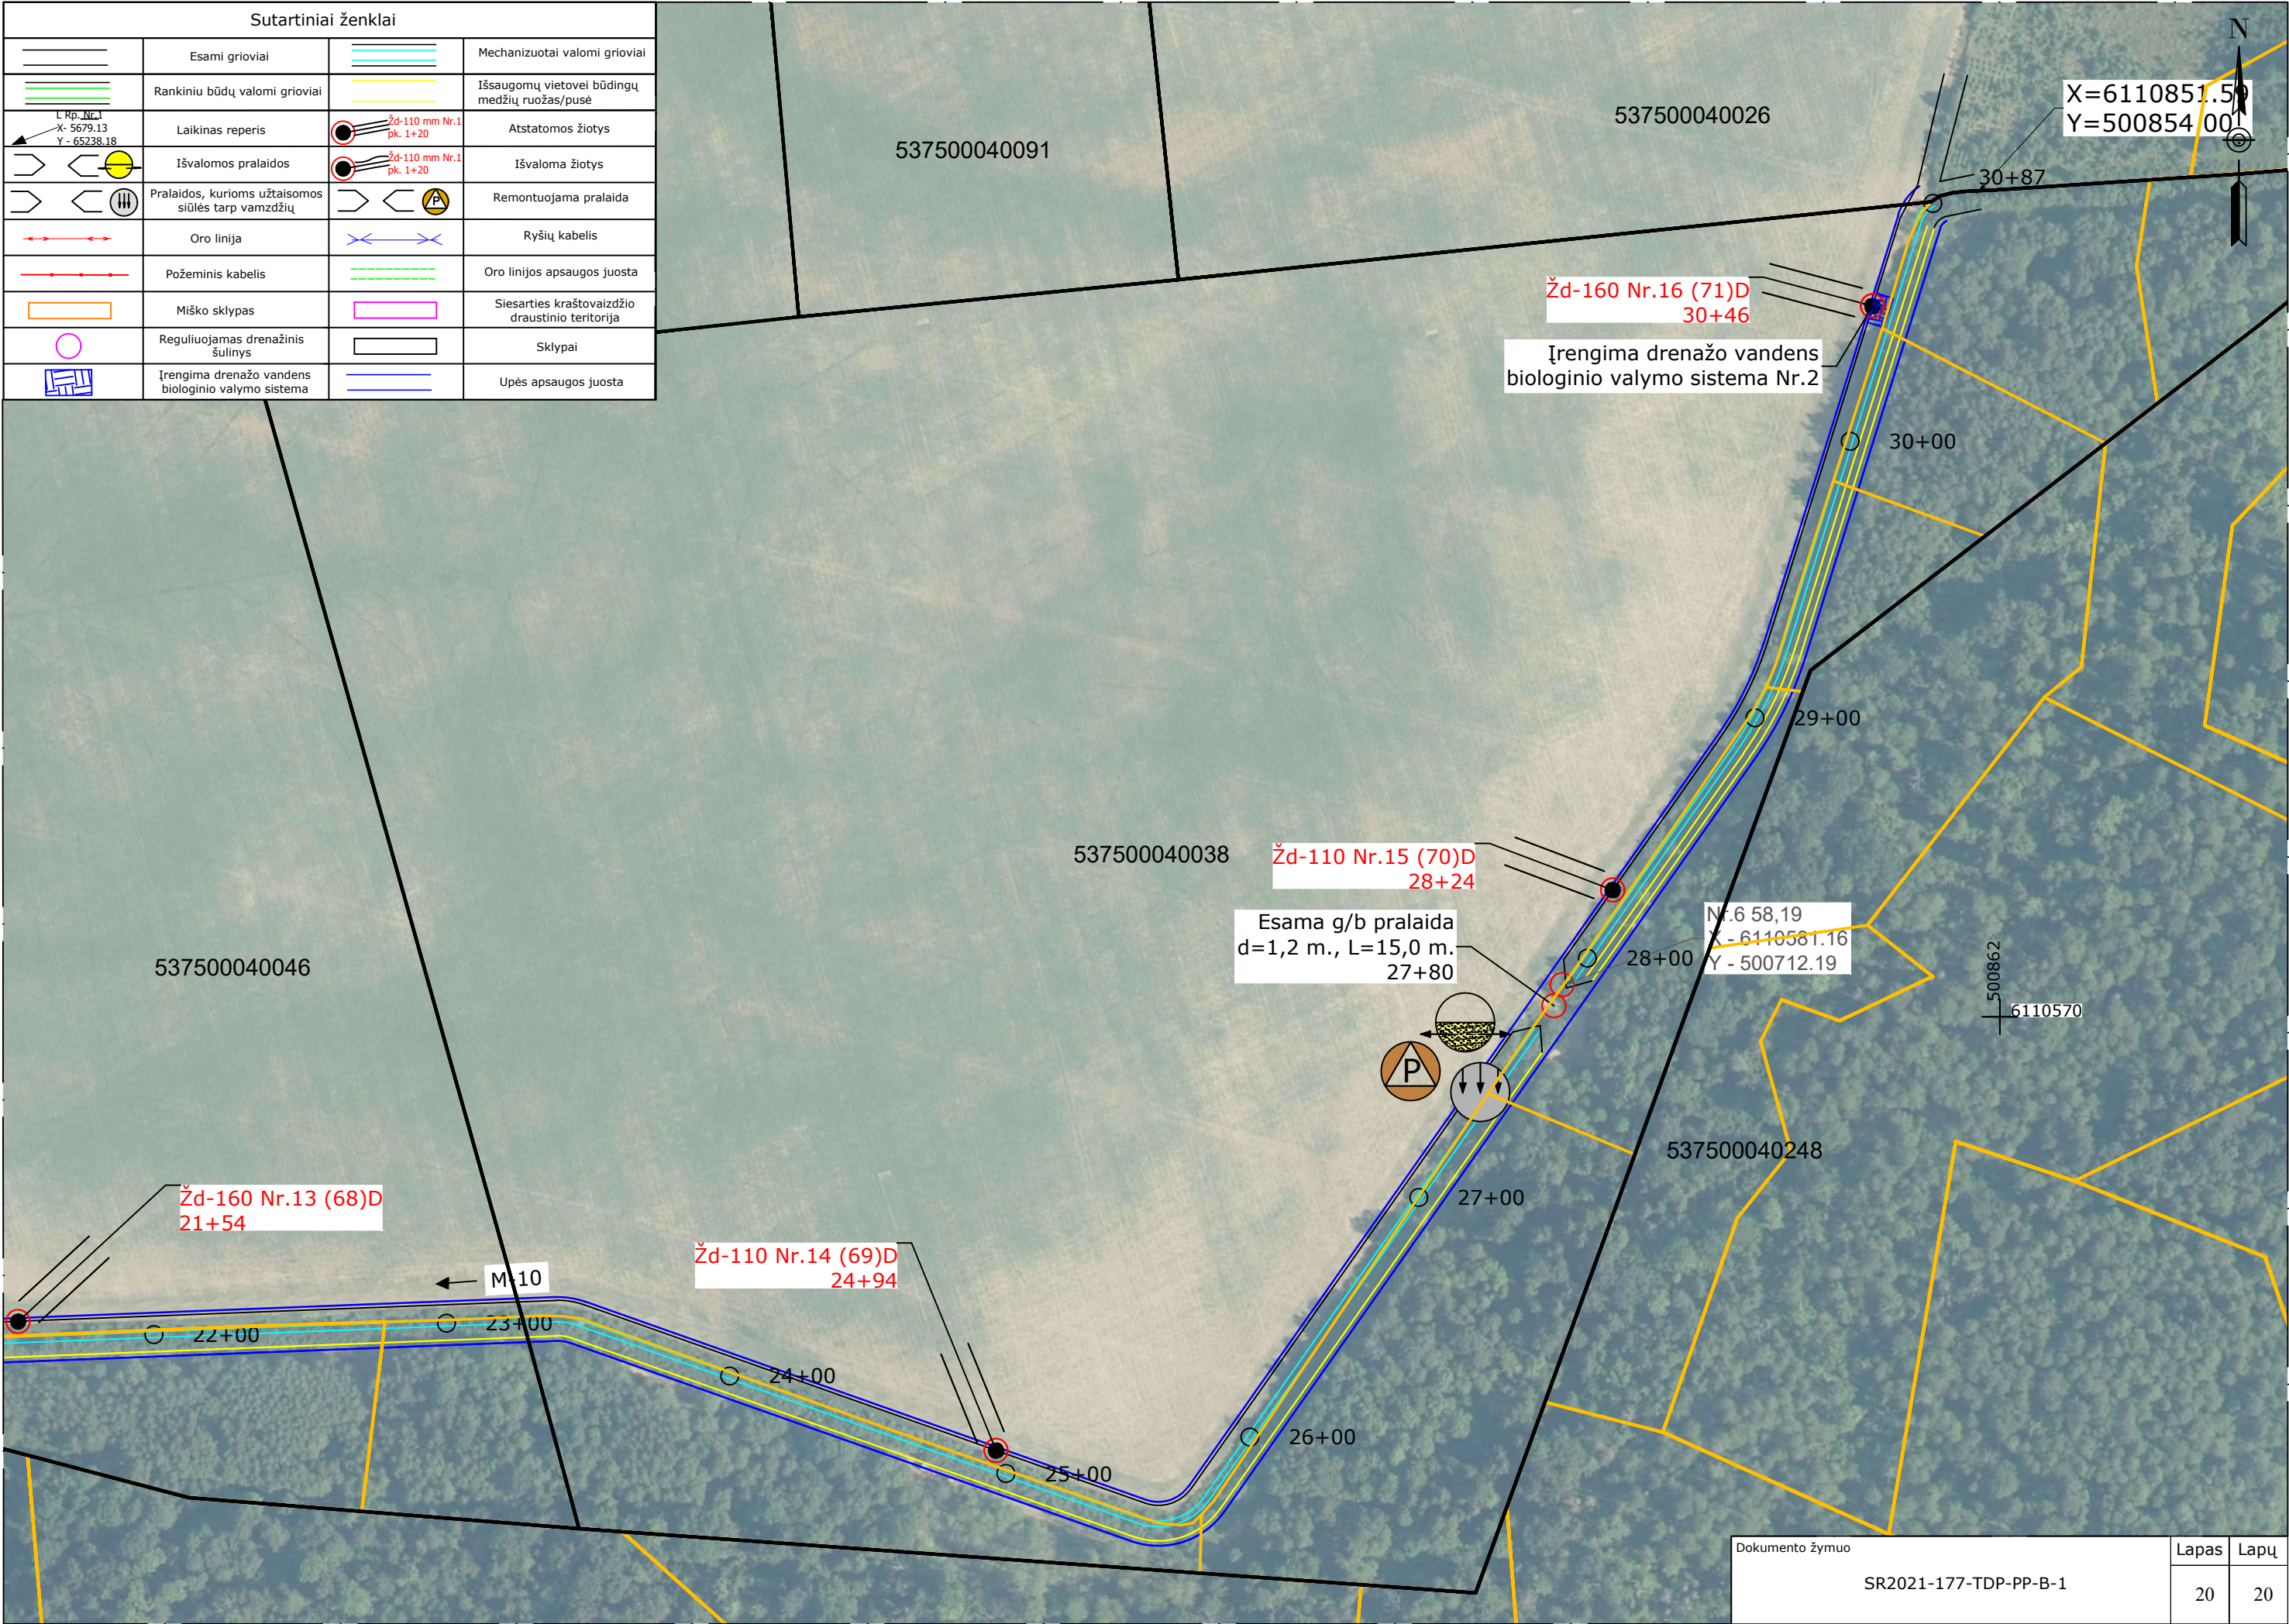





BVS sistema
su drenažo žiotimis šlaite

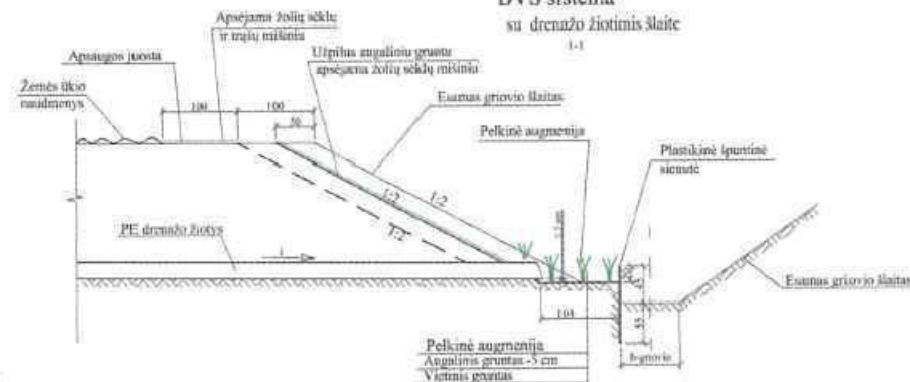


BVS sistema
su drenažo žiotimis šlaite. Planas

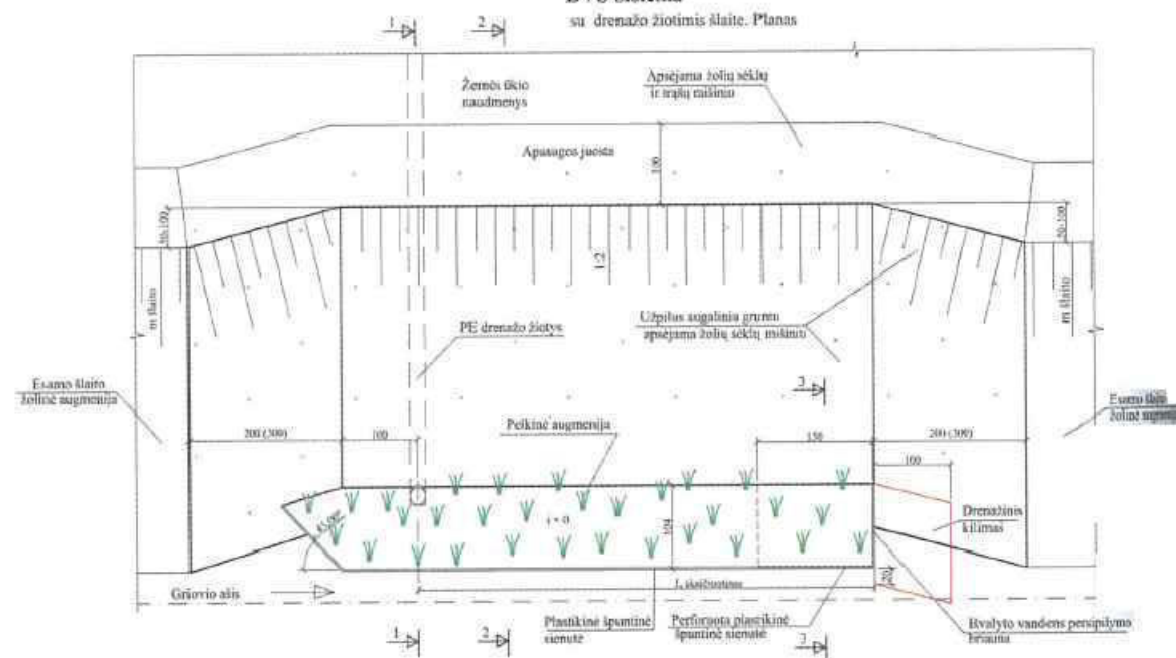

Pastaba. Matmenys brėžinyje duoti cm.

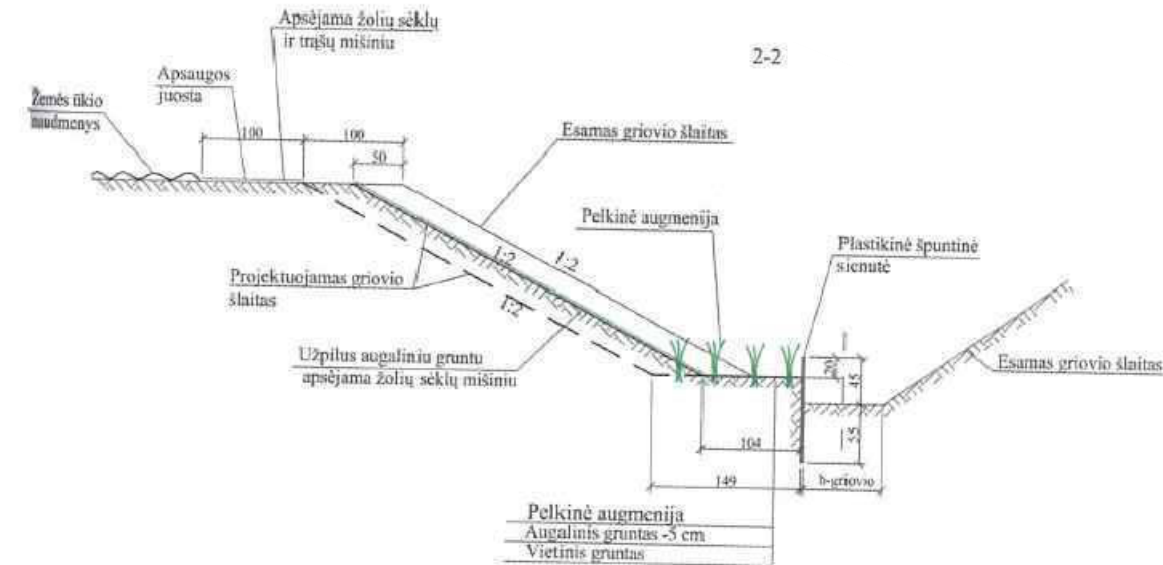

BVS sistema
3-3




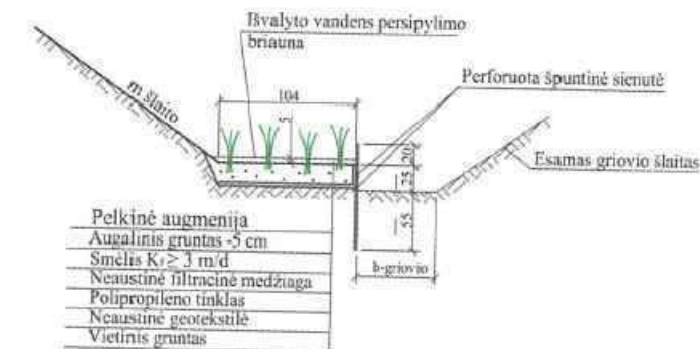


Pastaba:
matmenys brėžinyje duoti cm.

Kai L skaičiuotinas – 10 metrų, griovio gylis 2 m, gr. šlaito koef. m 1:2.

Medžiagos, gaminiai	Resurso kiekis	Medžiagos, gaminiai	Resurso kiekis
Smėlis	12 m ²	Polipropileno tinklas	3 m ²
Špuntinė sienutė	13 m	Pelkiniai augalai (daigai 4 vnt./m ²)	48 vnt.
Žolių sėklų mišinys šlaitų tvirtinimui	0,270 kg	Drenažinis kilimas	1,3 m ²
Augalinis gruntas šlaitų tvirtinimui	2 m ³	Augalinis gruntas pelkinei augmenijai	0,6 m ³
Mineralinių trąšų mišinys šlaitų tvirtinimui	1,600 kg	Žolių sėklų mišinys apsaugos juostai	0,064 kg
Neaustinė filtracinė medžiaga	3 m ²	Mineralinių trąšų mišinys apsaugos juostai	0,384 kg
Geotekstilė	3 m ²		

0	2021-08			
Laida	Išleidimo data	Laidos statusas. Keitimo priežastis (jei taikoma)		
Atestato Nr.		UAB „Inžinerinis projektavimas“ Panerių g. 64, Vilnius. El. paštas info@projektavimas.net,		Statinio projekto pavadinimas Kėdainių rajono Saviečių kadastrinės vietovės Mėklos sausinimo sistemos melioracijos griovių ir juose esančių statinių techninis daro projektas
150-PmkTA				
S-811-PmA	PV	G. Kazlauskas	2021-08	Dokumento pavadinimas Drenažo vandens biologinio valymo sistema su pelkine augmenija M 1:7,5
				Laida 0
LT	Statytojas ir (arba) užsakovas Kėdainių r. savivaldybės administracija		Dokumento žymuo SR2021-177-TDP-PP-B-3	Lapas 1
				Lapų 1

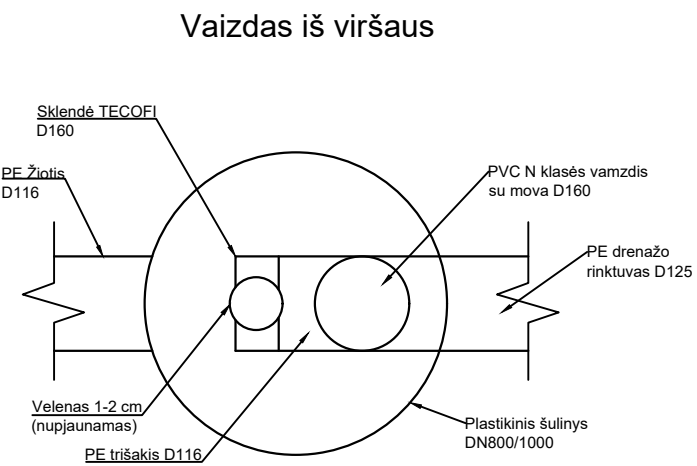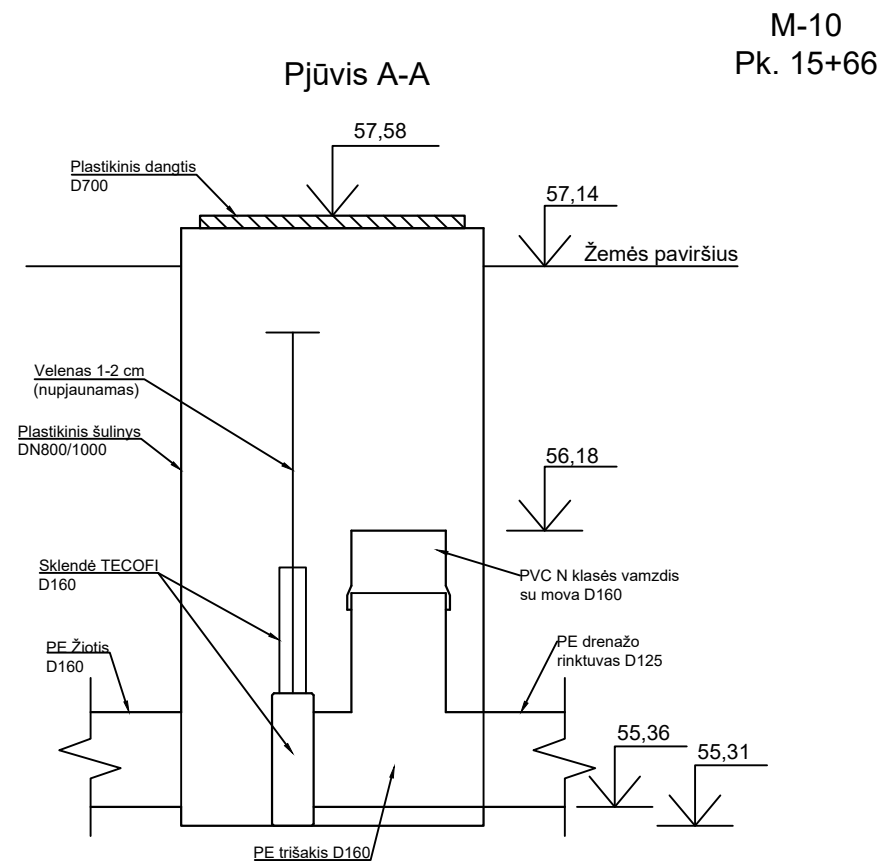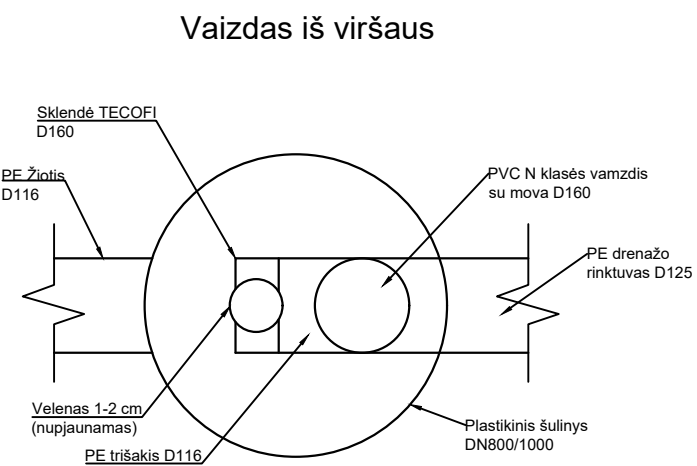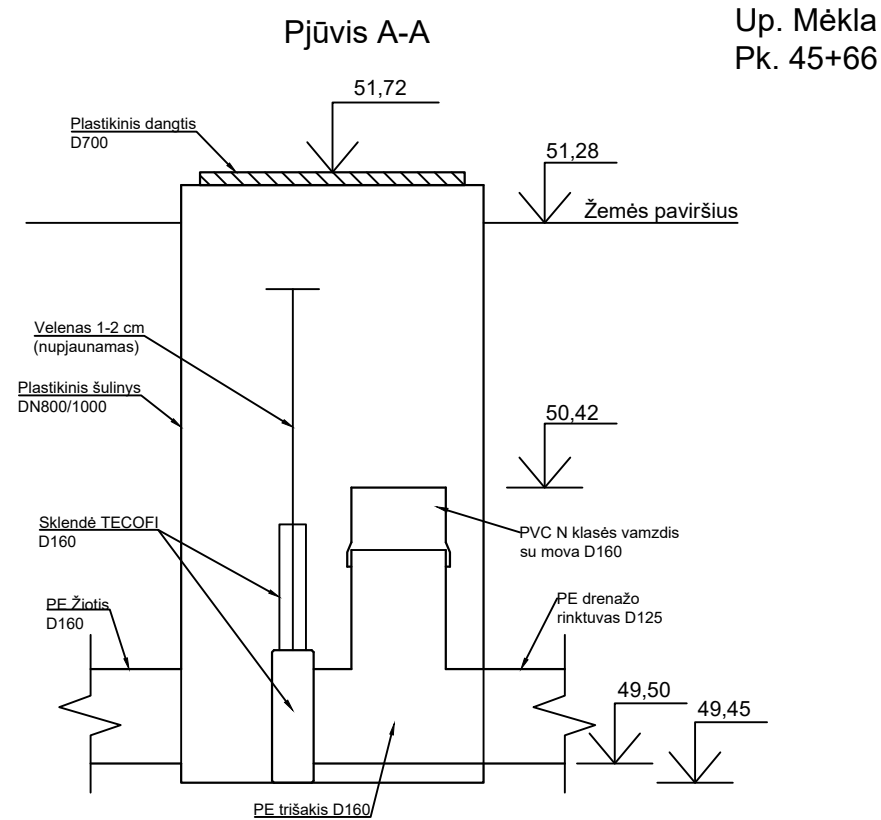

Pastabos:
1. Reguluojamo drenažo altitudės ir vieta tikslinama projekto melioracinėje dalyje;

0	2021-08						
Laida	Išleidimo data	Laidos statusas. Keitimo priežastis (jei taikoma)					
Atestato Nr.			UAB „Inžinerinis projektavimas“ Panerių g. 64, Vilnius. El. paštas info@projektavimas.net ,		Statinio projekto pavadinimas Kėdainių rajono Saviečių kadastrinės vietovės Mėklos sausinimo sistemos melioracijos griovių ir juose esančių statinių techninis darbo projektas		
150-PmkTA							
S-811-PmA	PV	G. Kazlauskas	2021-08		Dokumento pavadinimas		Laida
					Drenažinio šulinio įrengimo schema M 1:20		0
LT	Statytojas ir (arba) užsakovas Kėdainių r. savivaldybės administracija				Dokumento žymuo SR2021-177-TDP-PP-B-3		Lapas
							Lapų 1 1