


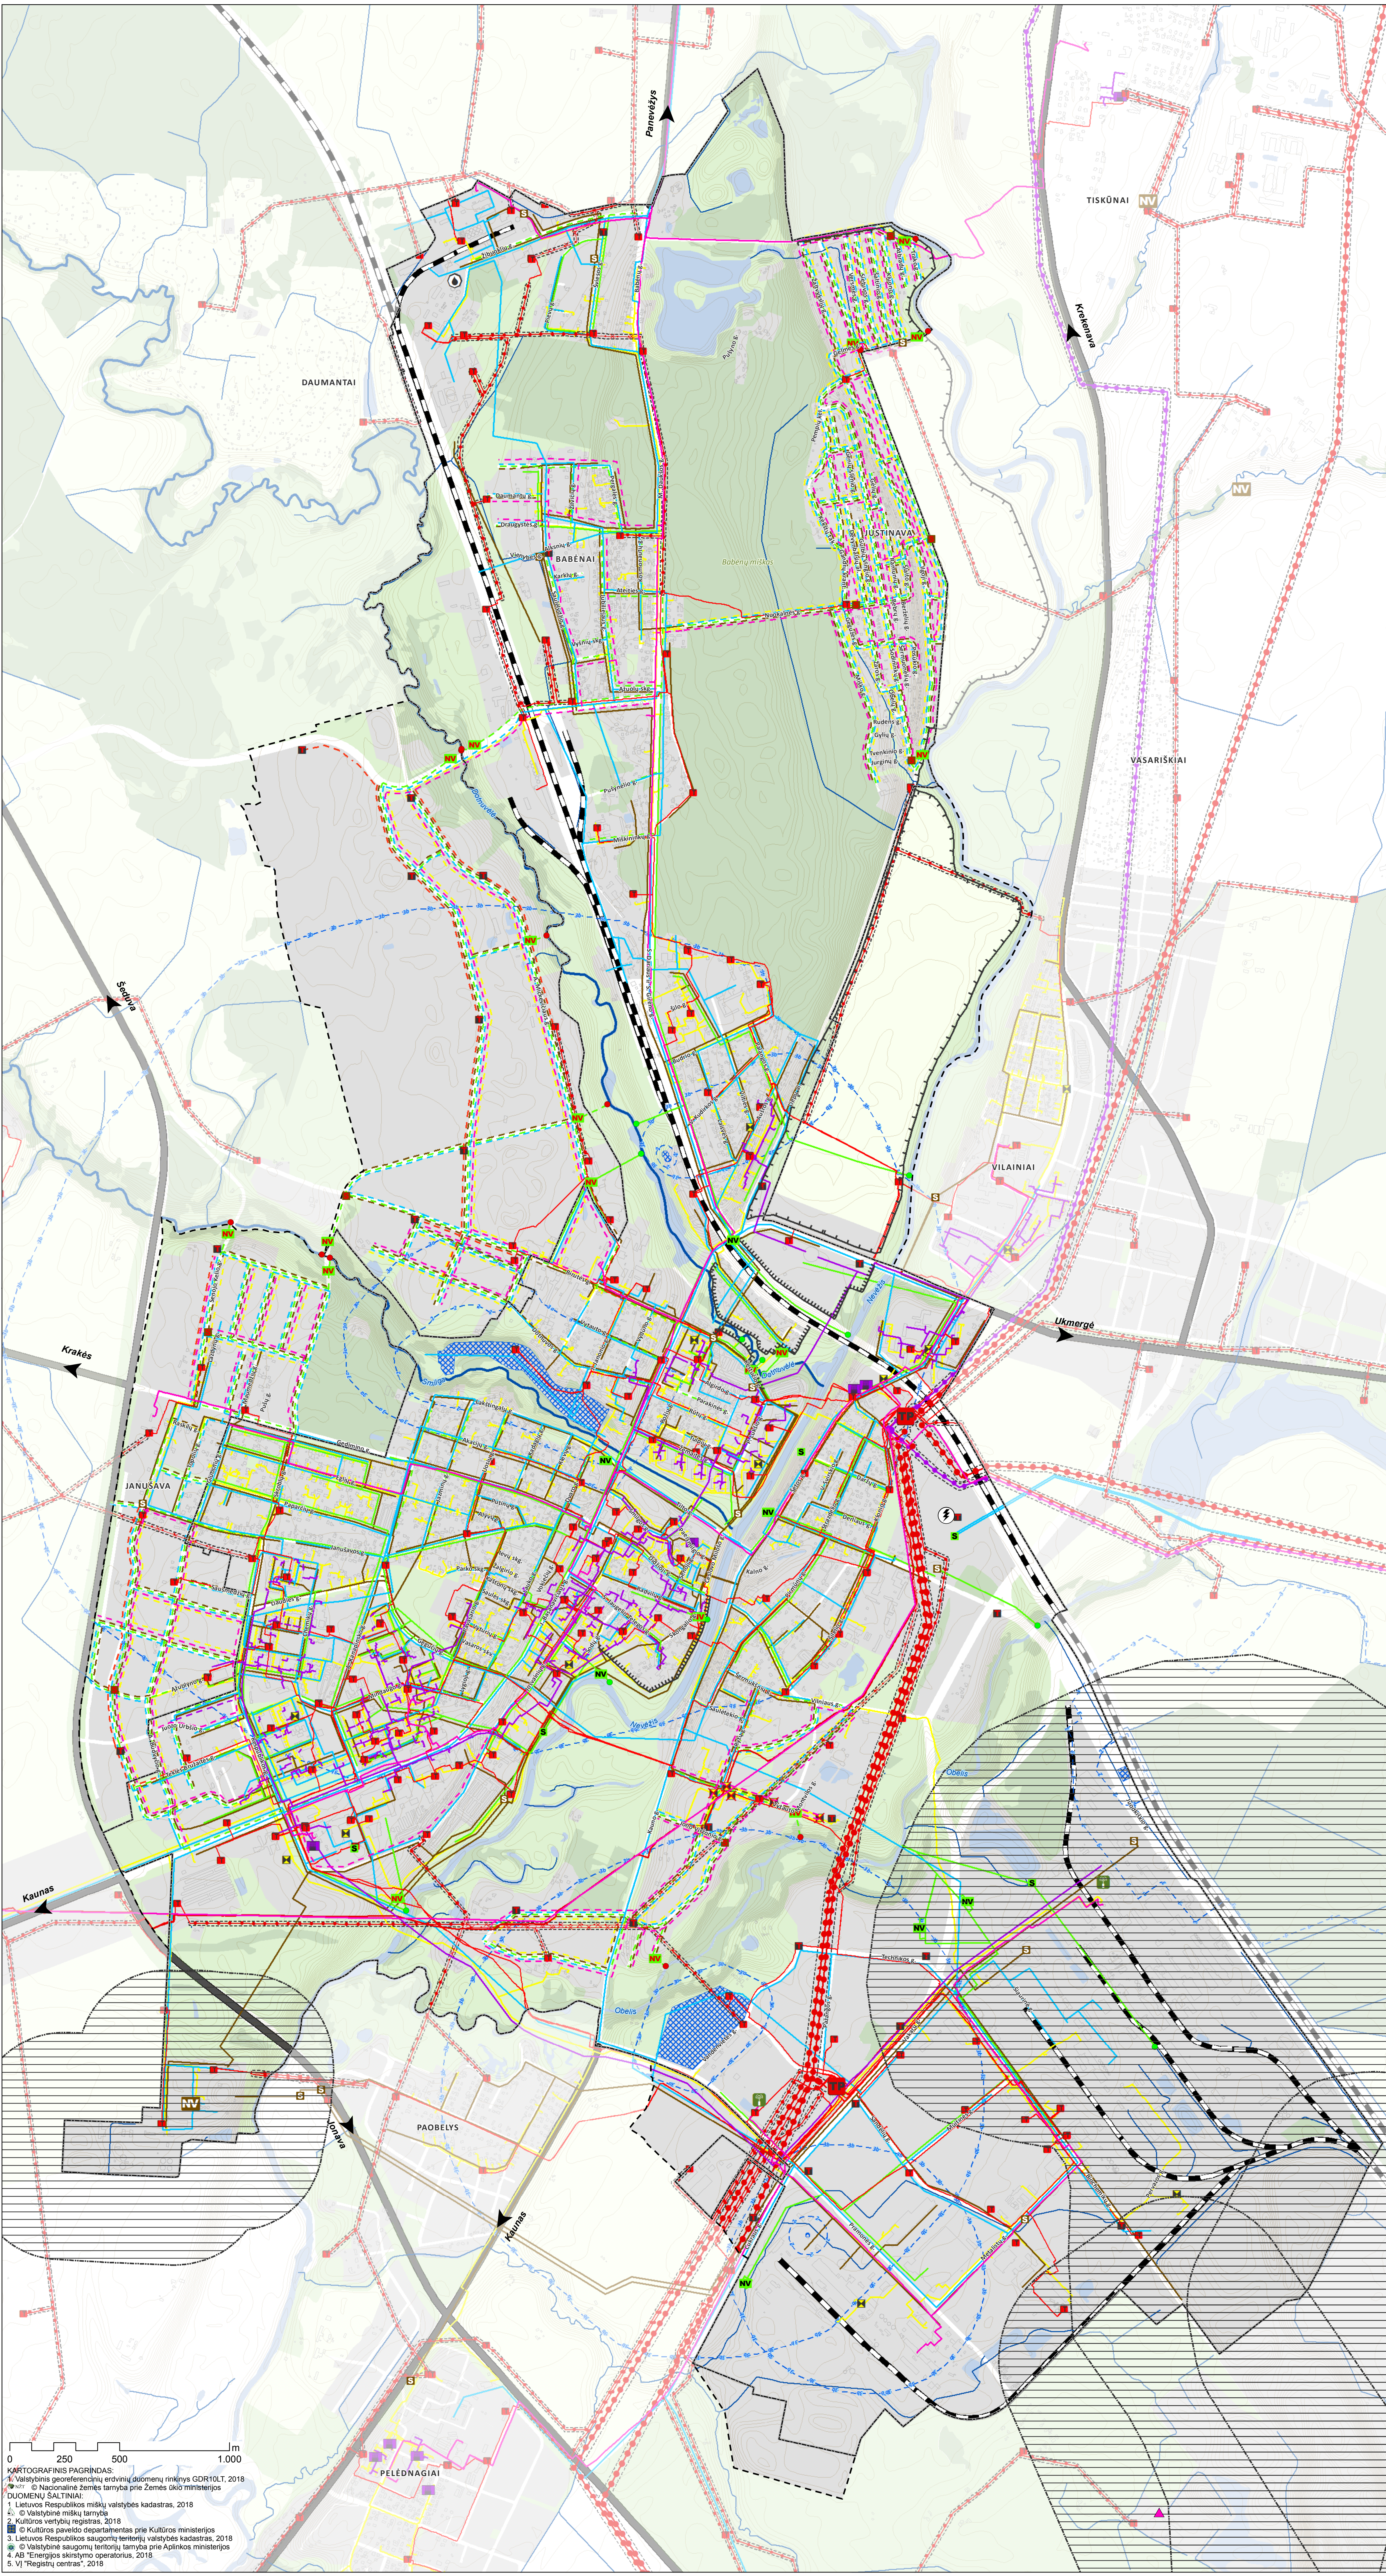

SUTARTINIAI ŽENKLAI

Esamos Kėdainių miesto administracinės ribos

Siūlomos Kėdainių miesto administracinės ribos

Vandens tiekimo sistema

Esamas vandentiekis

Planuojamas vandentiekis

Vandenviečių apsaugos zonos

1-oji griežto režimo apsaugos juosta

2 - oji mikrobiologinės taršos apribojimo juosta

3 - ioji cheminės taršos apribojimo juosta

3 - ioji A cheminės taršos apribojimo juosta

3 - ioji B cheminės taršos apribojimo juosta

Buitinių nuotekų tvarkymo sistema

Esami buitinių nuotekų tinklai

Planuojami buitinių nuotekų tinklai

Esami buitinių nuotekų valymo įrenginiai

Esama buitinių nuotekų siurblinė

Planuojama buitinių nuotekų siurblinė

Lietaus nuotekų sistema

Esami lietaus nuotekų tinklai

Planuojami lietaus nuotekų tinklai

Esama lietaus nuotekų siurblinė

Esami lietaus nuotekų valymo įrenginiai

Planuojami lietaus nuotekų valymo įrenginiai

Esami lietaus nuotekų išleistuvai

Planuojami lietaus nuotekų išleistuvai

Elektrros energijos tiekimo sistema

110 kV orinė elektros linija

35 kV orinė elektros linija

10 kV orinė elektros linija

Siūloma kabeluoti 10 kV orinė elektros linija

35 kV kabelinė elektros linija

10 kV kabelinė elektros linija

Planuojamos kabelinės elektros linijos

Transformatorių pastotė

Transformatorinė

Planuojamos transformatorinės

Galimas saulės elektrinių parko vystymas

Orinių aukštos įtampos elektros linijų apsaugos zonų riba

Elektroninių ryšių (telekomunikacijų) sistema

Esamas plačiajuosčio interneto tinklas

Planuojamas plačiajuosčio interneto tinklas

Esama mobiliojo ryšio bazinė stotis

Centralizuoto šilumos tiekimo sistema

Esami centralizuotos šilumos tinklai

Planuojami centralizuotos šilumos tinklai

Esamos katilinės

Gamtinių dujų tiekimas

Esamas dujotiekis

Planuojamas dujotiekis

Siūlomas naikinti dujų regulavimo punktas

Esamas dujų regulavimo punktas

Kiti žymėjimai

Urbanizuotos ir urbanizuojamos teritorijos

Miškai ir miškingos teritorijos

Želdynai

Žemės ūkio teritorijų zona

Vandens

Sanitarinės apsaugos zonos

Esami pastatai

Kėdainių kuro bazė

Esamas geležinkelis

Upės, upeliai, kanalai

Zabališkio sąvartynas

Potvynių apsaugos priemonės

Esami pylimai

Planuojami pylimai

0 250 500 1.000 m

KARTOGRAFINIS PAGRINDAS:
1. Valstybinis geografinių erdvių duomenų rinkinys GDR10LT, 2018.
2. © Nacionalinė žemės tarnyba prie Žemės ūkio ministerijos
DUJONŲ ŠALTINIAI:
1. Lietuvos Respublikos miškų valstybės kadastras, 2018
2. © Valstybinė miškų tarnyba
3. Lietuvos Respublikos saugumų teritorijų valdybos kadastras, 2018
4. © Kultūros paveldo departamentas prie Kultūros ministerijos
5. Lietuvos Respublikos saugumų teritorijų taryba prie Aplinkos ministerijos
6. AB "Energetikos skirstymo operatorius", 2018
7. VI "Tiesoties centras", 2018

Atestato Nr.  **UAB PLENTPROJEKTAS**

ATP413	PV	L. Janulienė	2020
27613	PDV	V. Vasilauskienė	2020
24492	PDV	J. Pelakauskas	2020
693	PDV	I. Simonov	2020
37124	Inf.	A. Vikevičienė	2020
31436	Inf.	A. Janovskis	2020
TPV0027	TSPS	A. Petruskevičius	2020
A2207	Arch.	L. Norikienė	2020

**KĖDAINIŲ MIESTO
BENDROJO PLANO KETIMAS**

SPRENDINIAI
INŽINERINĖS INFRASTRUKTŪROS BRĖŽINYS
M 1:10 000

Lapais
1

Lipų
1