


LAUKO TRENIUOKLIAI: (išdėstymą galima keisti suderinus su Užsakovu)

1 2 3 4 5 6 7 8 9 10 11

127900

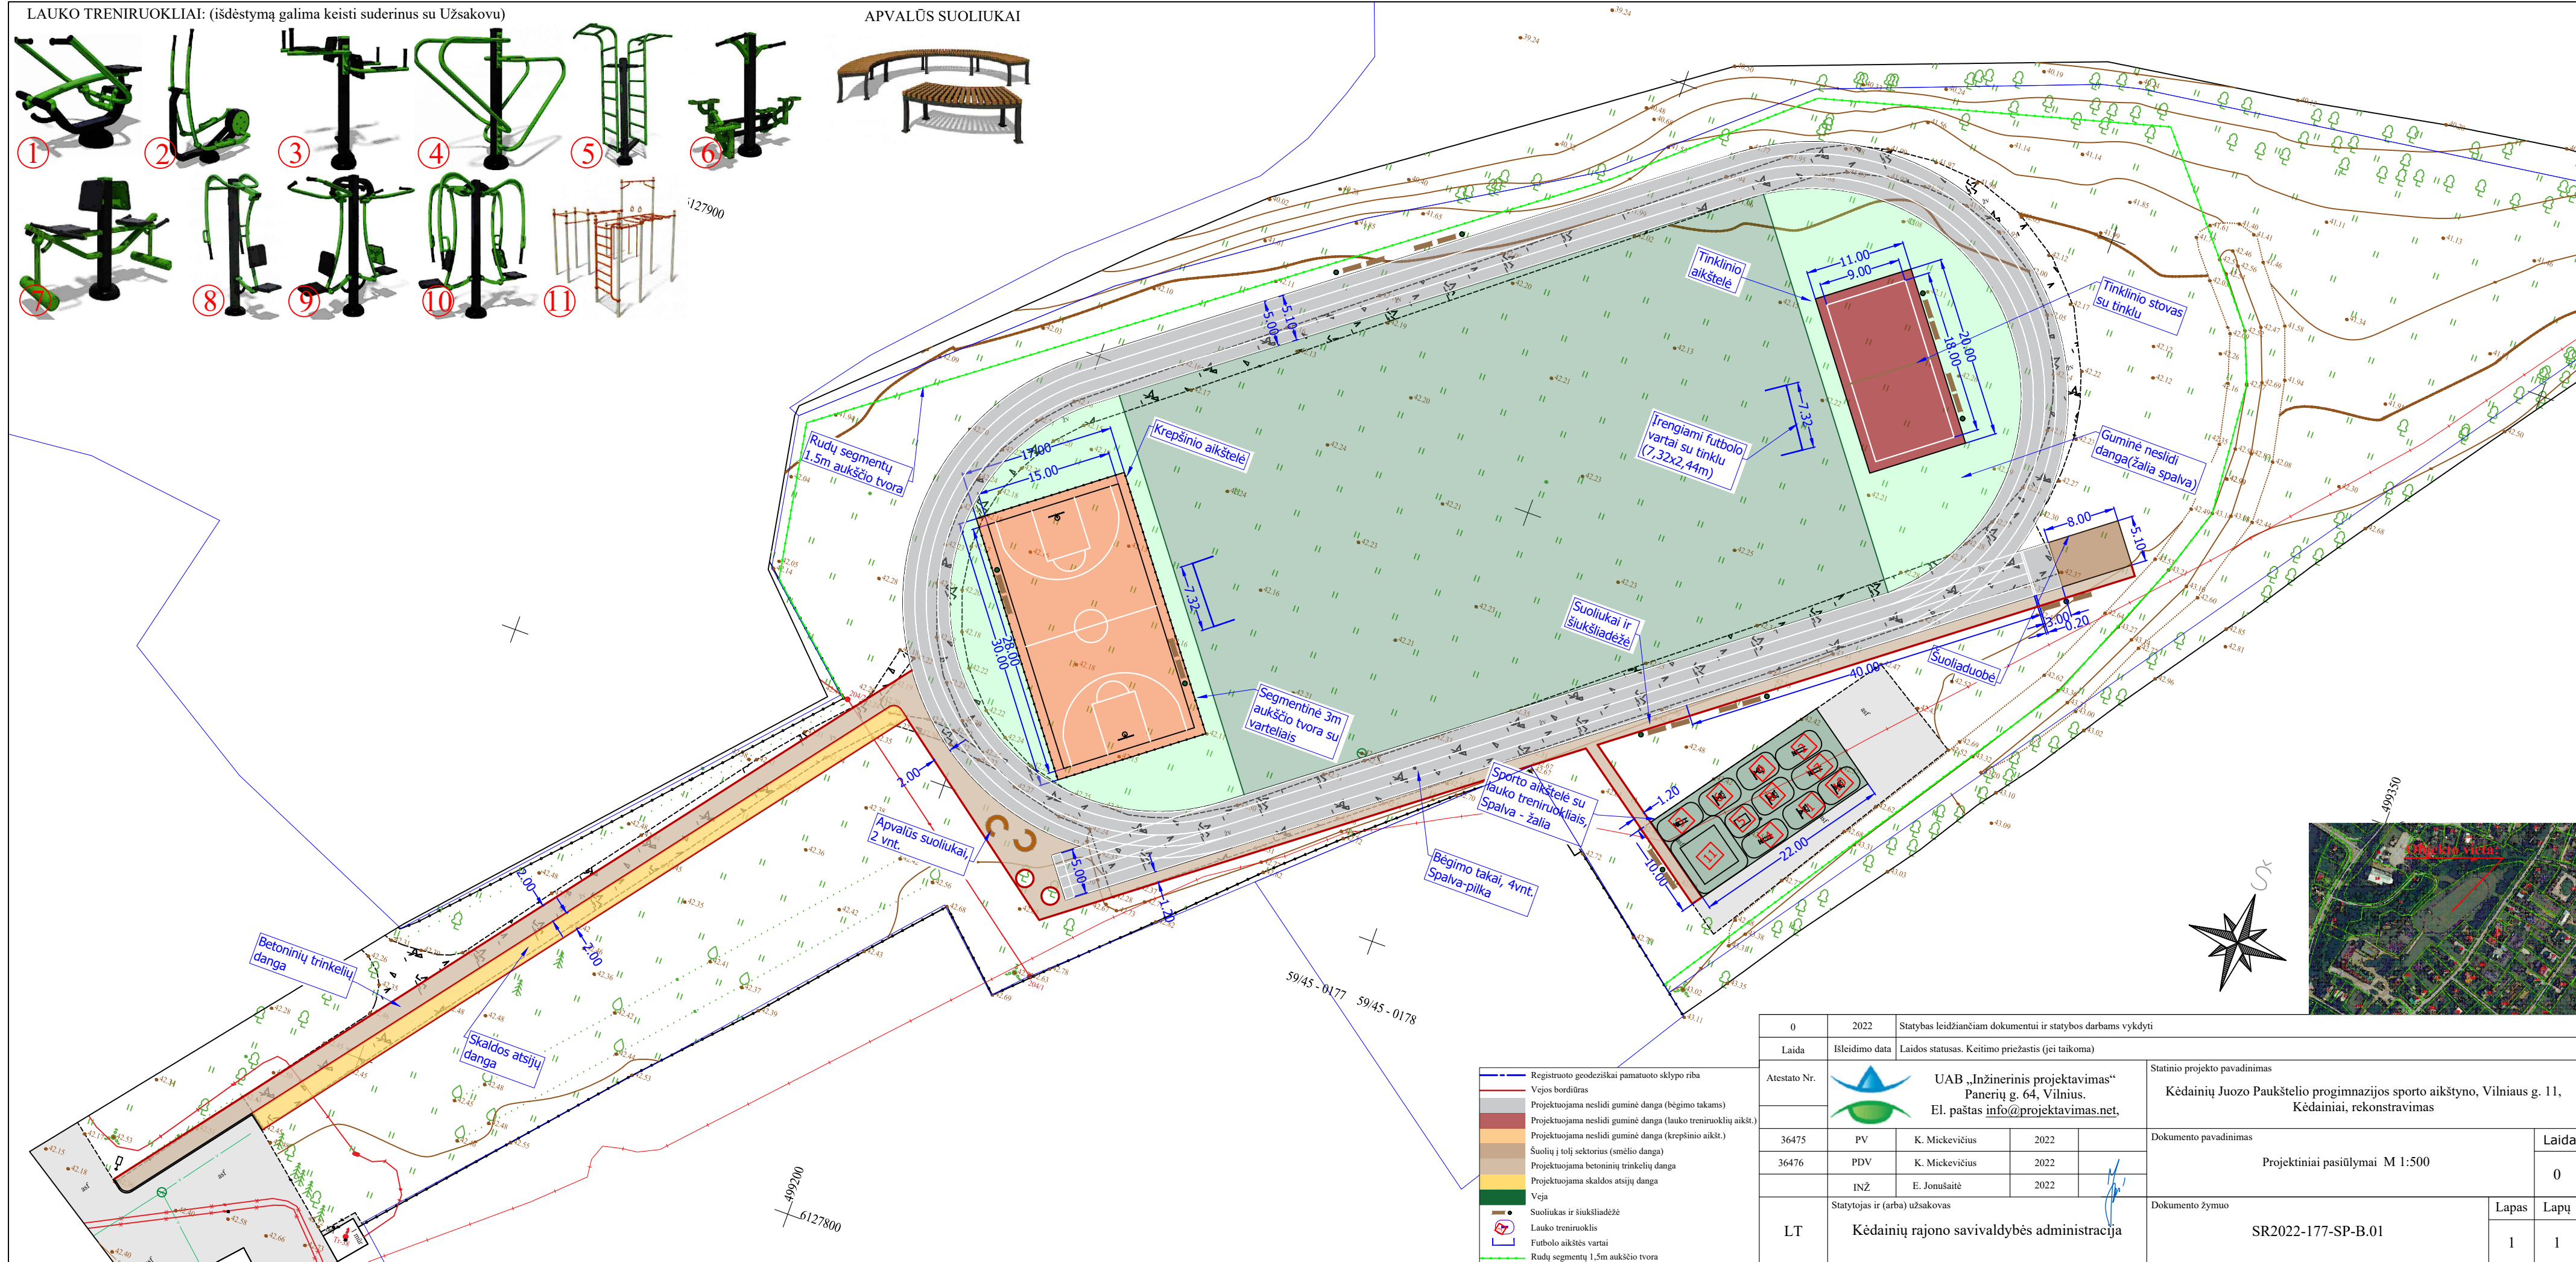

|              |                                                                                       |   |      |   |  |                |               |
|--------------|---------------------------------------------------------------------------------------|---|------|---|--|----------------|---------------|
| 0            | 2022                                                                                  | Statybas leidžiančiam dokumentui ir statybos darbus vykdyti                                                                                   |      |   |  |                |               |
| Laida        | Isleidimo data                                                                        | Laidos statusas. Keitimo priežastis (jei taikoma)                                                                                             |      |   |  |                |               |
| Atestato Nr. |  | UAB „Inžinerinis projektavimas“<br>Panerių g. 64, Vilnius.<br>El. paštas <a href="mailto:info@projektavimas.net">info@projektavimas.net</a> , |      | Statinio projekto pavadinimas<br><br>Kėdainių Juozo Paukštelio progimnazijos sporto aikštyno, Vilniaus g. 11,<br>Kėdainiai, rekonstravimas |  |                |               |
|              |                                                                                       |   |      |   |  |                |               |
| 36475        | PV                                                                                    | K. Mickevičius   | 2022 | Dokumento pavadinimas<br><br>Projektiniai pasiūlymai M 1:500                                                                               |  | Laida<br><br>0 |               |
| 36476        | PDV                                                                                   | K. Mickevičius   | 2022 |   |  |                |               |
|              | INŽ                                                                                   | E. Jonušaitė   | 2022 | Dokumento žymuo<br><br>SR2022-177-SP-B.01                                                                                                  |  | Lapas<br><br>1 | Lapų<br><br>1 |
| LT           | Statytojas ir (arba) užsakovas<br><br>Kėdainių rajono savivaldybės administracija     |   |      |   |  |                |               |