

UŽSAKOVAS:

**UAB „Bandi Europe“**

OBJEKTAS:

**SANDĖLIAVIMO PASKIRTIES  
PASTATO, PRAMONĖS G. 2B,  
PAOBELIO K., KĖDAINIŲ R. SAV.,  
PROJEKTINIAI PASIŪLYMAI**



DALIS: **BENDROJI DALIS**

BYLOS NR.: **1**

ETAPAS:

**PROJEKTINIAI PASIŪLYMAI**

KATEGORIJA: **YPATINGASIS**

PROJEKTO ŽYMUO:

**MP-24-09-16-PP**

BYLOS ŽYMUO: **BD**

LAIDA: **0**

DIREKTORĖ

RIMA BALTUŠIENĖ

A.V.

PROJEKTUOTOJAS

**UAB „Merkevičius ir partneriai“**

PROJEKTO VADOVAS:

**N. SAKALAUSKAS**  
ATESTATAS: NR. 39806

PROJEKTO DALIES VADOVAS:

**R. DAMBRAUSKIENĖ**  
ATESTATAS: NR. A 1067

**2025 M.**

**Bendrosios dalies dokumentų sudėties žiniaraštis**

| Eil. Nr. | Dokumento žymuo        | Pavadinimas                                                    | Lapai |
|----------|------------------------|----------------------------------------------------------------|-------|
| 1        | 2                      | 3                                                              | 4     |
| 1        | MP-24-06-16-PP-BSZ     | Bendrosios dalies dokumentų sudėties žiniaraštis               | 1     |
| 2        |                        | Bendrieji statinio rodikliai                                   | 1     |
| 3        | MP-24-06-16-PP-BAR     | Aiškinamasis raštas                                            | 8     |
| 4        |                        | Brėžiniai:                                                     |       |
|          | MP-24-06-16-PP-SP.B-01 | sklypo planas                                                  | 1     |
|          | MP-24-06-16-PP-SP.B-01 | sklypo aukščių planas                                          | 1     |
|          | MP-24-06-16-PP-SA.B-01 | pirmo aukšto planas                                            | 1     |
|          | MP-24-06-16-PP-SA.B-02 | pjūviai 1-1,2-2                                                | 1     |
|          | MP-24-06-16-PP-SA.B-03 | fasadas E/8-1, A/1-8                                           | 1     |
|          | MP-24-06-16-PP-SA.B-04 | fasadas 1/E-A, 8/A-E                                           | 1     |
| 5        |                        | Priedami dokumentai                                            | 75    |
| 6        |                        | Specialieji architektūros reikalavimai ir prisijungimo sąlygos | 7     |
| 7        |                        | PV, PDV kvalifikacijos atestatas                               | 2     |

## BENDRIEJI STATINIO RODIKLIAI

| PAVADINIMAS   | MATO<br>VNT. | KIEKIS      |        | PSTABOS                           |
|---|--------------|-------------|--------|-----------------------------------|
|   |              | PRIEŠ       | PO     |                                   |
| I SKYRIUS SKLYPAS   |              |             |        |                                   |
| 1. Sklypo plotas   | m²           | 11 114      | 11 114 |                                   |
| 2. Sklypo užstatymo plotas                                                                                              | m²           | 1259        | 2382   |                                   |
| 3. Sklypo užstatymo intensyvumas                                                                                        | %            | 10          | 18     |                                   |
| 4. Sklypo užstatymo tankis                                                                                              | %            | 11          | 21     |                                   |
| 5. Sklypo apželdintas plotas                                                                                            | %            | 59          | 52     |                                   |
| II SKYRIUS STATINIAI   |              |             |        |                                   |
| 1. Sandėliavimo paskirties pastatas, sandėliuojamos produkcijos kiekis                                                  | t            | 245         |        |                                   |
| 2. Pastato, kaip civilinių teisių objektų, rūšis:                                                                       |              |             |        |                                   |
| 2.1. pagrindinis daiktas                                                                                                | vnt          | 1           |        |                                   |
| 2.2. priklausinys   | vnt          | -           |        |                                   |
| 3. Pastato bendrasis plotas                                                                                             | m²           | 890,7       |        |                                   |
| 4. Pastato naudingasis plotas                                                                                           | m²           | 890,7       |        |                                   |
| 5. Pastato tūris   | m³           | 11030       |        |                                   |
| 6. Aukštų skaičius   | vnt.         | 1           |        |                                   |
| 7. Pastato aukštis   | m            | 10,57       |        | Nuo pastato grindų altitudės 0.00 |
| 8. Energinio naudingumo klasė                                                                                           | -            | Nenustatoma |        | Pastatas nešildomas               |
| 9. Kitos paskirties inžinerinis II grupės nesudėtingasis statinys – aikštelė unik. Nr. 4400-5362-0127 (rekonstravimas): |              |             |        |                                   |
| 9.1. Užstatymo plotas                                                                                                   | m²           | 684,87      | 559    |                                   |
| 10. Kitos paskirties inžinerinis II grupės nesudėtingasis statinys – aikštelė (nauja statyba):                          |              |             |        |                                   |
| 10.1. Užstatymo plotas                                                                                                  | m²           | 240,82      |        |                                   |

Statinio projekto vadovas Nerijus Sakalauskas

(vardas, pavardė, parašas, kvalifikacijos atestato arba pažymos Nr., data)

kv. a. Nr. 39806, 2025

Sandėliavimo paskirties pastato, Pramonės g. 2b, Paobelio k., Kėdainių r. sav., projektiniai pasiūlymai

MP-24-09-16-PP-BSR


Lapas 1

Lapų 1

Laida 0

## Turinys

|                                                                                   |   |
|-----------------------------------------------------------------------------------|---|
| 1. Bendrasis aiškinamasis raštas                                                  | 2 |
| 1.1. Bendrieji duomenys                                                           | 2 |
| 1.2. Trumpas statybos sklypo aprašymas                                            | 2 |
| 1.3. Projektuojamų statinių sąrašas                                               | 4 |
| 1.4. Energinio aprūpinimo šaltiniai                                               | 4 |
| 1.5. Susisiekimo komunikacijų, statybos sklypo susisiekimo komunikacijų aprašymas | 4 |
| 1.6. Projektuojamų statinių architektūriniai sprendiniai                          | 4 |
| 1.7. Gretimybės                                                                   | 5 |
| 1.8. Duomenys apie planuojamą ūkinę veiklą                                        | 5 |
| 1.9. PŪV teritorija, teritorijos funkcinis zonavimas                              | 6 |
| 1.10. Trumpas atitikties teritorijų planavimo dokumentams aprašymas               | 8 |
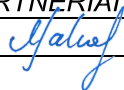
|                              |   |                     |                                                                                     |   |  |            |           |
|------------------------------|---|---------------------|-------------------------------------------------------------------------------------|---|--|------------|-----------|
| KVAL<br>PATV.<br>DOK.<br>NR. | <div></div> <div>UAB "MERKEVIČIUS IR PARTNERIAI"</div> |                     |                                                                                     | Statinio projekto pavadinimas:<br>Sandėliavimo paskirties pastato, Pramonės g. 2B, Paobelio k.,<br>Kėdainių r. sav., projektiniai pasiūlymai |  |            |           |
| 39806                        | PV   | Nerijus Sakalauskas |  | Statinio pavadinimas:<br>Sandėliavimo paskirties pastatas                                                                                    |  |            |           |
|                              |   |                     |                                                                                     | Dokumento pavadinimas:<br>Laida   |  |            |           |
|                              |   |                     |                                                                                     | Bendrasis aiškinamasis raštas<br>0   |  |            |           |
|                              |   |                     |                                                                                     |   |  |            |           |
|                              |   |                     |                                                                                     |   |  |            |           |
| LT                           | Užsakovas:<br>UAB „Bandi Europe“   |                     |                                                                                     | Dokumento žymuo:<br>MP-24-09-16-PP-BAR   |  | Lapas<br>1 | Lapų<br>8 |

## 1. BENDRASIS AIŠKINAMASIS RAŠTAS

### 1.1. Bendrieji duomenys

**Statybos vieta:** naujai statomas pastatas yra adresu Pramonės g. 2B, Paobelio k., Kėdainių r. sav.

**Statinių grupės pavadinimas:** pramonės ir sandėliavimo, kiti inžineriniai statiniai.

**Statybos rūšis:** vadovaujantis STR 01.01.08:2002, statybos rūšis yra:

- pastatas-sandėlis, statybos rūšis – nauja statyba;
- aikštelė unik. Nr. 4400-5362-0127 (žymėjimas plane b7), statybos rūšis – rekonstravimas.

**Naujai projektuojamų ir rekonstruojamų statinių paskirtis:**

- pastatas-sandėlis – 7.3. sandėliavimo statiniai (nauja statyba);
- aikštelė – 4.5. kitos paskirties inžineriniai statiniai (nauja statyba);
- aikštelė - 4.5. kitos paskirties inžineriniai statiniai (rekonstavimas).

**Naujai projektuojamų ir rekonstruojamų statinių kategorija:**

- pastatas – sandėlis (nauja statyba) – ypatingieji;
- aikštelė (nauja statyba) – II grupės nesudėtingieji;
- aikštelė (rekonstravimas) – II grupės nesudėtingieji.

**Duomenys pagrindžiantys statinių ketegorijos pasirinkimą.** Naujai projektuojamas pastatas-sandėlis priskiriamas ypatingųjų statinių kategorijai, kadangi laikančiosios konstrukcijos tarp atramų ilgesnės kaip 12m. Naujai projektuojamos aikštelės priskiriamos II grupės nesudėtingųjų statinių kategorijai kadangi jų plotas didesnis nei 100m<sup>2</sup> ir mažesnis nei 10 000m<sup>2</sup>. Rekonstruojama aikštelė – II grypės nesudėtingasis statinys, po rekonstrucijos aikštelės kategorija išliks tokia pati.

**Statytojas (užsakovas):** UAB „Bandi Europe“.

**Projektuotojas:** techninį projektą parengė UAB "Merkevičius ir partneriai". Projekto vadovas - Nerijus Sakalauskas.

**Statybos finansavimo šaltiniai:** projektavimo ir statybos darbai finansuojami privačiomis lėšomis.

**Projekto rengimo pagrindas:** techninė užduotis. Projektiniai paiūlymai parengti vadovaujantis teisės aktais ir kitais privalomaisiais projekto rengimo dokumentais.

**Projektavimo etapai (stadijos):** Projektavimo darbai vykdomi dviem etapais: statybos leidimui - parengiami projektiniai pasiūlymai ir statybai – techninis darbo projektas. Jų sudėtis ir detalumas turi atitikti STR 1.04.04:2017 „Statinio projektavimas, projekto ekspertizė“ nurodymus.

### 1.2. Trumpas statybos sklypo aprašymas

**Pažintiniai duomenys apie žemės sklypą**

- **Pagrindinė tikslinė žemės naudojimo paskirtis** – Kita;
- **Žemės sklypo naudojimo būdas** – Pramonės ir sandėliavimo objektų teritorijos;
- **Adresas** – Pramonės g. 2B, Paobelio k., Pelėdnagių sen., Kėdainių r. sav.;
- **Kadastrinis Nr.** – 5350/0015:515 Nociūnų k.v.;
- **Sklypo savininkas** – UAB „Bandi Europe“;
- **Žemės sklypo plotas** – 1,1114 ha

Naujų statinių statybos vieta yra žemės sklype Pramonės g. 2B, Paobelio k., Pelėdnagių sen., Kėdainių r. sav,

|                    |       |      |
|--------------------|-------|------|
| MP-24-09-16-PP-BAR | Lapas | Lapų |
|                    | 2     | 8    |

kadastrinis Nr. 5350/0015:515. Žemės sklype esami statiniai:

- Pastatas – Arkinis sandėlis, unikalus Nr. 4400-4314-1735, paskirtis – sandėliavimo;
- Pastatas – Sandėlis, unikalus Nr. 4400-5362-0092, paskirtis – sandėliavimo;
- Hidrotechniniai statiniai – priešgaisrinis vandens tvenkinys, unikalus Nr. 4400-5362-0149, paskirtis – hidrotechninis;
- Kiti inžineriniai statiniai - Tvora su vartais unikalus, Nr. 4400-5431-0571, paskirtis – kitos paskirties.
- Kiti inžineriniai statiniai - Aikštelė, unikalus Nr. 4400-5362-0138, paskirtis – kitos paskirties;
- Kiti inžineriniai statiniai – Aikštelė, unikalus Nr. 4400-5362-0127, paskirtis – kitos paskirties;
- Kiti inžineriniai statiniai – Aikštelė, unikalus Nr. 4400-5362-0116, paskirtis – kitos paskirties;
- Kiti inžineriniai statiniai – Aikštelė, unikalus Nr. 4400-5603-1264, paskirtis – kitos paskirties;
- Kiti inžineriniai statiniai – Aikštelė su rampa, unikalus Nr. 4400-5431-0582, paskirtis – kitos paskirties;
- Nuotekų šalinimo tinklai – Lietaus nuotekų tinklas, unikalus N. 4400-5362-0105, paskirtis – nuotekų šalinimo tinklas.

### Nagrinėjamas sklypas



1 pav. Esama situacija

**Geologinės sąlygos.** Geomorfologiniu požiūriu teritorija priklauso Pėdžių limnoglacialinio duburio mikrorajonui, Nevėžio lygumos rajone, Pabaltijo žemumų srityje.

Pagal karsto-sufozijos kategorijos pavojingumą, teritorija priskiriama nepavojingai.

Ištirtąją geologinę sandarą sudaro holoceno augalinis sluoksnis (dirvožemis) (pdIV), technogeniniai dariniai (t IV) ir viršutinio pleistoceno Baltijos posvitės limnoglacialinės nuogulos (lg III bl) ir glacialinės nuogulos (g III bl).

Gruntinis vanduo sutiktas 2,0 – 2,3 m gylyje nuo žemės paviršiaus (39,3 – 40,4 m.abs.a). Maksimalus gruntinio vandens lygis priklauso nuo kritulių kiekio, metų sezono ir gruntinio vandens sąsajos su

|                    |       |      |
|--------------------|-------|------|
| MP-24-09-16-PP-BAR | Lapas | Lapų |
|                    | 3     | 8    |

paviršiniais vandenimis. Statybos metu iškasose kaupsis paviršinis ir kritulių vanduo.

**Higieninė, ekologinė situacija, aplinkinis užstatymas.** Sklype statybos zonoje esantys paviršių lygiai kinta alt. 41,26 – 41,86. Sklypo aukščiai nekeičiami. Naujai projektuojamų statinių projektuojama nulinė altitudė 0.00=42,62.

Sanitarinė ir ekologinė situacija. Sklypo sanitarinė ir ekologinė situacija yra normali. Sklype nėra susikaupusių šiukšlių ar aplinkai kenksmingų medžiagų. Sklype ir aplinkinėje teritorijoje nėra taršos ar triukšmo šaltinių, gamybinių objektų.

Sklype nėra kultūros paveldo statinių ar objektų. Sklypas nepatenka į kultūros paveldo vietovių ar objektų apsaugos zoną.

### 1.3. Projektuojamų statinių sąrašas

Sklype (kadastrinis Nr. 5350/0015:515) projektuojamų statinių sąrašas:

- pastatas – sandėlis, užstatymo plotas -1123m<sup>2</sup>, tūris -11030m<sup>3</sup>, aukštis -10,57m. Pastato paskirtis – 7.3. sandėliavimo (nauja statyba);
- aikštelė, užstatymo plotas - 240,82 m<sup>2</sup>. Statinio paskirtis - 4.5. kitos paskirties inžineriniai statiniai (nauja statyba);
- aikštelė unik. Nr. 4400-5362-012 (rekonstrukcija), užstatymo plotas po rekonstrukcijos 559m<sup>2</sup>.

### 1.4. Energetinio aprūpinimo ir vandens šaltiniai

Naujai projektuojam pastatui - sandėliui bus reikalinga elektra. Elektros tinklai iki inžinerinių statinių bus atvedami nuo esamo elektros įvado. Pastato elektros poreikio užtikrinimui buvo gautos AB “ESO“ elektros prisijungimo sąlygos (Nr. TS24-24399). Projektuojamo pastato eksploatacijai vandens poreikio nėra, todėl vandentiekio, nuotekų tinklai nebus projektuojami.

Lietaus vandens surinkimas ir šalinimas sklype. Naujai projektuojamo pastato lietaus nuotekos lietvamzdžiais ir lietloviais surenkamos ir nuvedamos į sklype esančiu lietus nuotekų tinklus.

### 1.5. Susisiekimo komunikacijų aprašymas

Pagal technologinius poreikius sunkiasvoris transportas turi privažiuoti tik prie grūdų priėmimo duobės, kuris išlieka esamas, naujai neprojektuojama. Gaisrinių automobilių privažiavimui ir manevravimui projektuojami privažiavimai ir manevravimo aikštelės (žiūr. SP.B-01). Privažiavimų plotis ne mažiau, kaip 3,5m, manevravimo aikštelės gabaritai 12x12m. Privažiavimų ir manevravimo aikštelių dangą - kieta. Gaisro gesinimo tvenkinys yra pietinėje sklypo dalyje, atstumas neviršija 200 m iki statomų statinių.

Automobilių stovėjimo vietos neprojektuojamos, pėsčiųjų takai, darbuotojų poilsio zonos – neprojektuojami.

### 1.6. Projektuojamų statinių architektūriniai sprendiniai

Pastato gabaritai plane ~20,6x45,2m. Švarus patalpų aukštis nuo grindų iki lubų ~8,00m. Pastato nulinė altitudė – esamo sandėlio pirmo aukšto grindų viršaus lygis 0.00=42.62 (tikslinama projektavimo metu). Patalpose I-1, I-2, I-3 temperatūra -25°C, patalpa I-4 - nešildoma.

Naujai projektuojame pastate stacionarios darbo vietos neįrengiamos, darbuotojai naudosis esamame pastate įrengtomis buitinėmis patalpomis. Naujai projektuojamo pastato patalpose vienu metu galimas darbuotojų skaičius iki 5. Darbas sandėlyje numatomas 1 pamaina.

Pastato energetinė klasė nenustatoma, kadangi patalpos nešildomos.

### Išorinės apdailos sprendimai

- *Fasadai.* Lauko sienos iš daugiasluoksnių panelių su poliuretano užpildu, sujungimo vietos su tarpinėmis. Panelių storis 180mm išorės spalvos RAL7035 (pilka), vidaus - RAL9002 (balta, skirta maisto pramonei). Paneliai montuojami vertikaliai.

Pastato parapetai formuojami iš cinkuotos skartos, spalva RAL5010 (mėlyna). Pastato perimetro kolonos –

|                    |       |      |
|--------------------|-------|------|
| MP-24-09-16-PP-BAR | Lapas | Lapų |
|                    | 4     | 8    |

Sandėliavimo paskirties pastato, Pramonės g. 2 B, Paobelio k., Kėdainių r. sav., projektiniai pasiūlymai

atviros, papildoma apdaila neprojektuojama.

- *Cokolis*. Gelžbetoninės sijos, šiltinimas iš vidinės pusės. Cokolio ploštės be papildomos apdailos, iš viršaus apskardinamos cinkuota skarda, skardos spalva RAL 7035 (pilka).
- *Stogo danga*. Pastato stogo danga – bituminė prilydoma.

#### Vidinės apdailos sprendiniai

- *Grindys*. Sandėlio grindys – šlifluotas betonas.
- *Vidinės pertvaros*. Vidiniai pertvarų paneliai 160mm storio su poliuretano užpildu, montuojami vertikaliai, spalva RAL9002 (balta, skirta maisto pramonei). Lubų paneliai 180mm storio su poliuretano užpildu, spalva RAL 9002 (balta), sujungimo vietos su tarpinėmis.


#### Prevencinės priemonės apsaugai nuo smurto ir vandalizmo

Sklypas aptvertas segmentine tvora. Tamsiu paros metu teritorija yra apšviečiama prožektoriais, teritorijoje yra įrengtos vaizdo stebėjimo kameros.

Pastato duryse įstatomi patikimi užraktai.

#### 1.7. Gretimybės

Nagrinėjamas sklypas pietų kryptimi ribojasi su privačiam asmeniui K. M. priklausančiu sklypu kadastrinis Nr. 5350/0015:356; vakarų kryptimi - ribojasi su Nacionaline žemės tarnybai prie Aplinkos ministerijos patikėjimo teise priklausančiu sklypu kadastrinis Nr. 5350/0015:592, privatiems asmenims A. K.-N. ir A. N. priklausančiu sklypu kadastrinis Nr. 5350/0015:509, UAB „Bandi Europe“ priklausančiu sklypu kadastrinis Nr. 5350/0015:590; šiaurės kryptimi – su Kėdainių r. sav., patikėjimo teise priklausančiu sklypu kadastrinis Nr. 5333/0030:73; pietų kryptimi – su privatiems asmenims S. J., R.S., L. B., E. B. priklausančiu sklypu kadastrinis Nr. 5350/0015:112. Nagrinėjamo sklypo gretimybės pateikiamos 2pav.

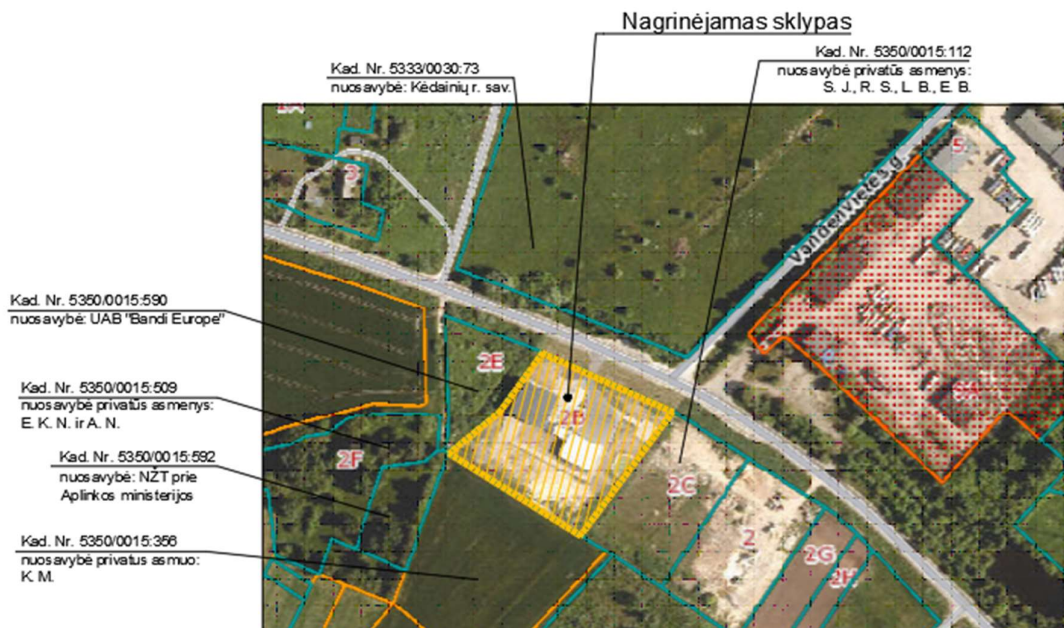

2 pav. Artimiausiose gretimybėse esantys žemės sklypai (duomenų šaltinis: VĮ Registrų centras)

#### 1.8. Duomenys apie planuojamą ūkinę veiklą

Užsakovo ūkinė veikla - šaldytų maisto gaminių sandėliavimas. Naujai projektuojamas pastatas - sandėlis šaldytuvais. Pastate ketinama įrengti tris šaldymo kameras, numatoma patalpų temperatūra -25°C. Viena patalpa bus skirta susisiekimui su gretimame pastate esančiomis nešildomomis patalpomis. Naujame pastate nuamtoma laikyti ~245t produkcijos. Sandėlio darbuotojai dirbs ir naujai projektuojamose ir esamo pastato patalpose, todėl stacionarios darbo vietos neprojektuojamos, naujame sandėlyje vienu metu dirbs iki 5 darbuotojų. Buitinės ir


poilsio patalpos darbuotojams įrengtos esamame pastate. Darbas organizuojamas 1 pamaina. Sandėliuojam produkcija tarp patalpų gabenama elektriniais autokrautuvais, kurie parkuojami ir įkraunami esamame pastate.

Planuojama ūkinė veikla (šaldytų maisto produktų sandėliavimas) nepatenka į LR Planuojamos ūkinės veiklos poveikio aplinkai vertinimo įstatymo 1 ir 2 prieduose pateiktus sąrašus, o taipogi neatitinka kriterijų, pagal kuriuos reikėtų daryti planuojamos ūkinės veiklos vertinimo aplinkos komponentams vertinimą, todėl planuojamos ūkinės veiklos poveikis kitiems aplinkos komponentams nevertinamas.

### 1.9. PŪV teritorija, gretimos teritorijos funkcinis zonavimas

**PŪV teritorijos padėtis gretimybių atžvilgiu.** Žemės sklypo (kad. Nr. 5350/0015:515 Nociūnų k. v.), kuriame numatoma vykdyti PŪV, pagrindinė žemės naudojimo paskirtis – kita, žemės naudojimo būdas – pramonės ir sandėliavimo objektų teritorijos. Plotas - 1,1114 ha. Minėtam žemės sklypui taikomos specialiosios žemės ir miško naudojimo sąlygos: šilumos perdavimo tinklų apsaugos zonos (III skyrius, dvilyktasis skirsnis), elektroninių ryšių tinklų elektroninių ryšių infrastruktūros apsaugos zonos (III skyrius, vienuoliktasis skirsnis), skirstomųjų dujotiekių apsaugos zonos (III skyrius, šeštasis skirsnis), elektrostinklų apsaugos zonos (III skyrius, ketvirtasis skirsnis), vandenstiekimo ir nuotekų, paviršinių nuotekų tvarkymo infrastruktūros apsaugos zonos (III skyrius, dešimtas skirsnis), požeminio vandens vandenviečių apsaugos zonos (VI skyrius, vienuoliktasis skirsnis).

PŪV žemės sklypo gretimybėse yra žemės ūkio, komercinės, pramonės ir sandėliavimo paskirties teritorijos. Artimiausias gyvenamosios paskirties pastatas nuo naujai projektuojamo pastato yra už 210m šiaurės-vakarų kryptimi (3 pav.).

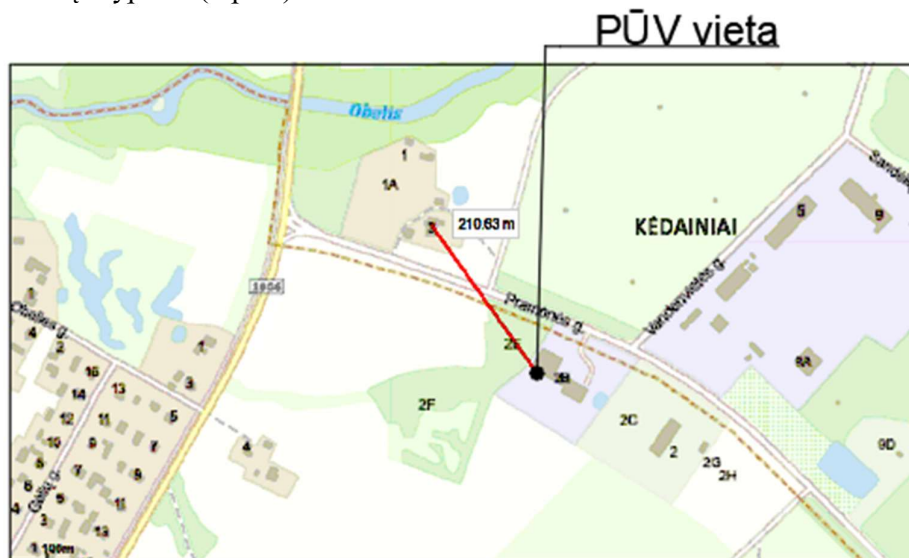

3 pav. PŪV vietos padėtis artimiausios gyvenamosios aplinkos atžvilgiu


Rekreacinių ar visuomeninės paskirties pastatų artimiausioje gretimybėse nėra.

**Informacija apie PŪV teritorijoje ir jos gretimybėse esančius žemės gelmių išteklius** (naudingas iškasenas, gėlo ir mineralinio vandens vandenvietės).

Vadovaujantis Lietuvos geologijos tarnybos geologijos informacijos sistemos GEOLIS duomenų bazės duomenimis, PŪV vietoje ir artimiausiose jos gretimybėse nėra eksploatuojamų ir išžvalgytų žemės gelmių išteklių (naudingųjų iškasenų).

#### **Artimiausios esamos gėlo vandens vandenvietės.**


1. Nenaudojama Kėdainių pramoninė (Paobelės) požeminė geriamo gėlo vandens vandenvietė Nr. 46. Mažiausias atstumas iki PŪV vietos - 280 m (4 pav.), PŪV patenka į vandenvietės 2-trą juostą;
2. AB "Nordic Sugar Kėdainiai" priklausanti požeminio geriamo gėlo vandens vandenvietė (Nr. 5002). Vadovaujantis Lietuvos geologijos tarnybos duomenimis, VAZ nėra įsteigta. Mažiausias atstumas iki PŪV vietos – 950m;

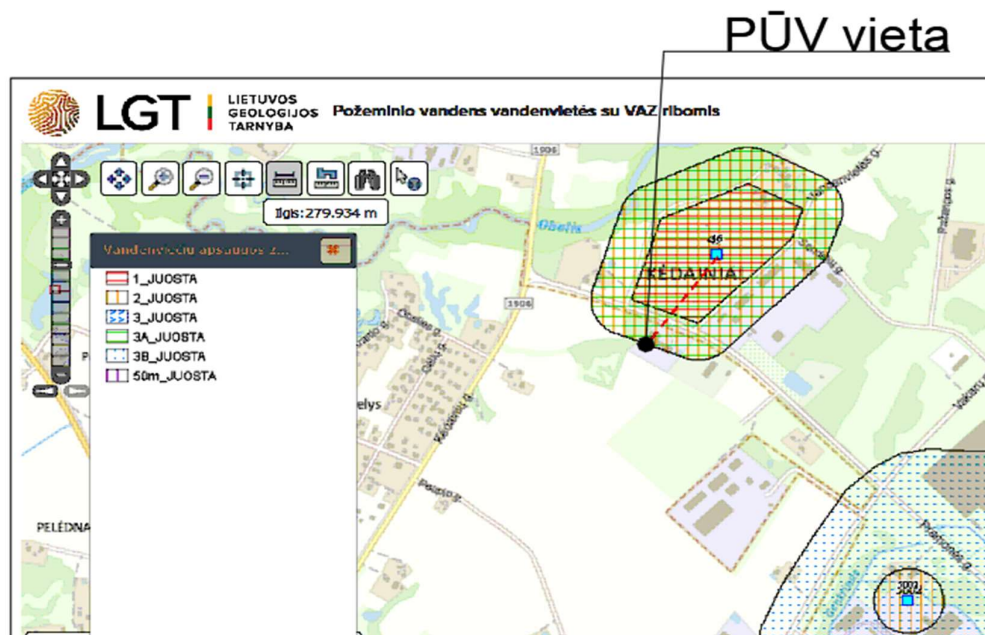

4 pav. PŪV vietos padėtis geriamo vandens vandenviečių ir jų apsaugos juostų atžvilgiu

**Informacija apie PŪV teritorijoje ir jos gretimybėse esančias saugomas teritorijas** (įskaitant Europos ekologinio tinklo „Natura 2000“ teritorijas, ir jose saugomas Europos Bendrijos svarbos natūralias buveines bei rūšis, kurios registruojamos Saugomų teritorijų valstybės kadastro duomenų bazėje (<https://stk.am.lt/portal/>)) ir šių teritorijų atstumus nuo PŪV vietos (objekto ar sklypo, kai toks suformuotas, ribos):

Vadovaujantis Saugomų teritorijų kadastro (kadastro duomenų tvarkytojas - Valstybinė saugomų teritorijų tarnyba prie Aplinkos ministerijos) duomenimis, PŪV vieta nepatenka į Lietuvos Respublikos ar Europos ekologinio tinklo „Natura 2000“ saugomas teritorijas. Artimiausia PŪV vietai savivaldybės saugoma teritorija (*Obelies kraštovaizdžio draustinis*) yra nutolę 0,36 km atstumu nuo PŪV vietos.

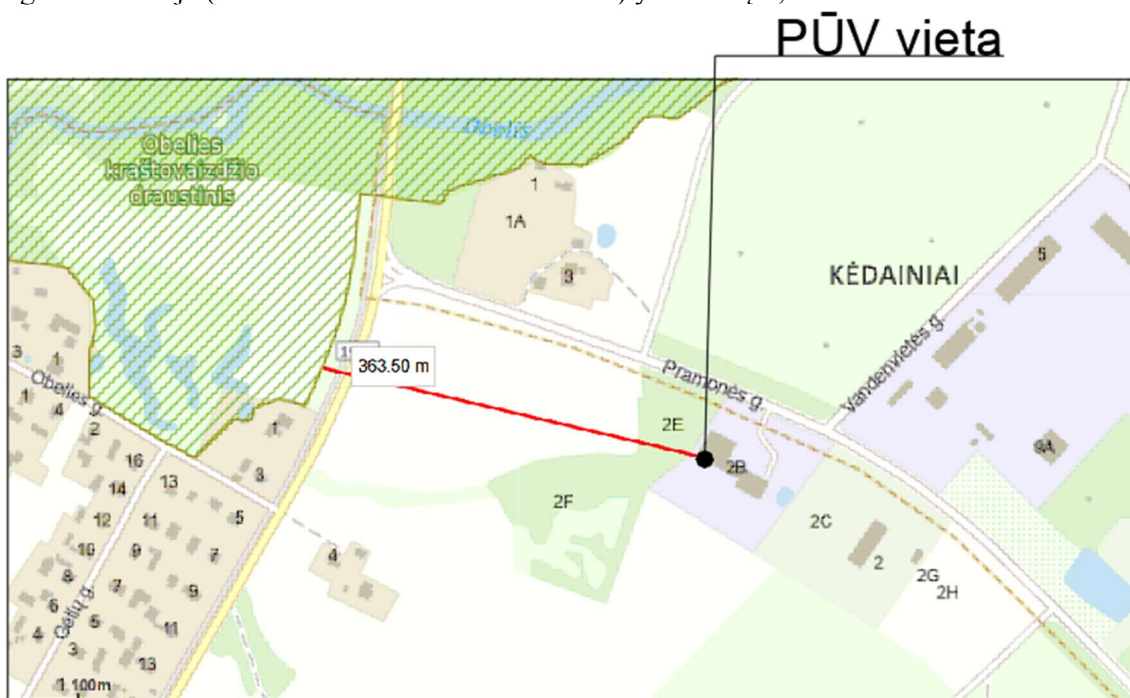

5 pav. PŪV vietos padėtis saugomų teritorijų atžvilgiu

**Informacija apie PŪV vietoje esančias nekilnojamasias kultūros vertybes** (kultūros paveldo objektus ir (ar) vietas), kurios registruotos Kultūros vertybių registre (<http://kvr.kpd.lt/heritage/>), jų apsaugos reglamentą ir zonas), **jų atstumą nuo PŪV vietos** (objekto ar sklypo, kai toks suformuotas, ribos):


Vadovaujantis Kultūros vertybių registro (registro kadastro duomenų tvarkytojas Kultūros paveldo departamentas prie Lietuvos Respublikos kultūros ministerijos) duomenimis, arčiausiai PŪV vietos esančios Lietuvos Respublikos kultūros vertybių registre registruotos šios kultūros vertybės:

1. Lietuvos kario Justino Kibirkščio kapas, unikalus numeris 25394 (mažiausias atstumas nuo PŪV vietos iki kultūros vertybės - 1,25km).

#### 1.10. Trumpas atitikties teritorijų planavimo dokumentų aprašymas

Projekte pateikti sprendiniai atitinka Kėdainių rajono savivaldybės teritorijos bendrojo plano keitimo (Nr. K-RJ-53-17-626) sprendiniams.


Ištrauka iš Kėdainių rajono savivaldybės teritorijos bendrojo plano keitimo pagrindinio brėžinio:

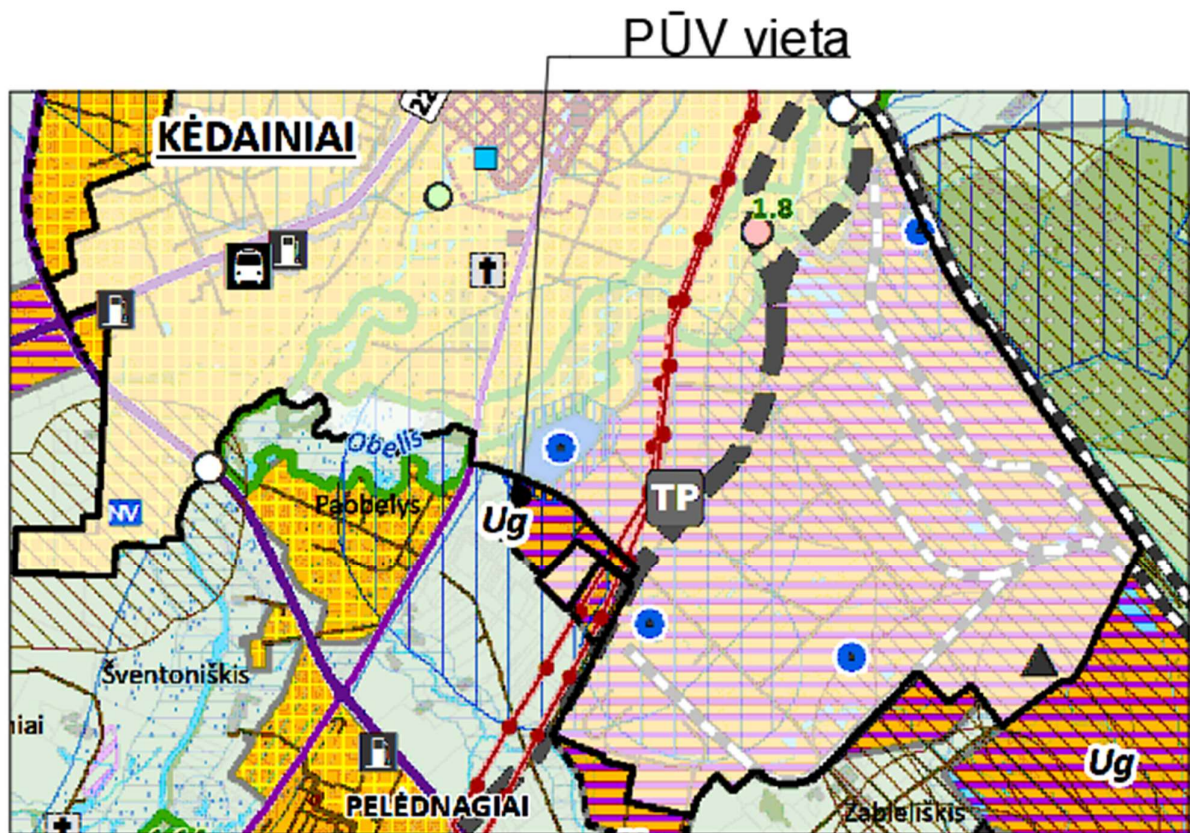


Pagal šio teritorijų planavimo dokumentą nagrinėjamai teritorijai nustatyti sekantys kriterijai:

- pagrindinė žemės naudojimo paskirtis: dominuojanti – kitos paskirties žemė (KT), papildanti – vandens ūkio paskirties žemė (H);
  - galimi žemės naudojimo būdai: atliekų saugojimo, rūšiavimo ir utilizavimo (sąvartynai) teritorijos (S), susisiekimo ir inžinerinių komunikacijų aptarnavimo teritorijos (I1), susisiekimo ir inžinerinių tinkle koridorių teritorijos (I2), pramonės ir sandėliavimo objektų teritorijos (P).

| Pareigos         | Vardas, pavardė     | Atestato Nr. | Parašas                                                                               | Data |
|------------------|---------------------|--------------|---------------------------------------------------------------------------------------|------|
| Projekto vadovas | Nerijus Sakalauskas | 39806        |  | 2025 |

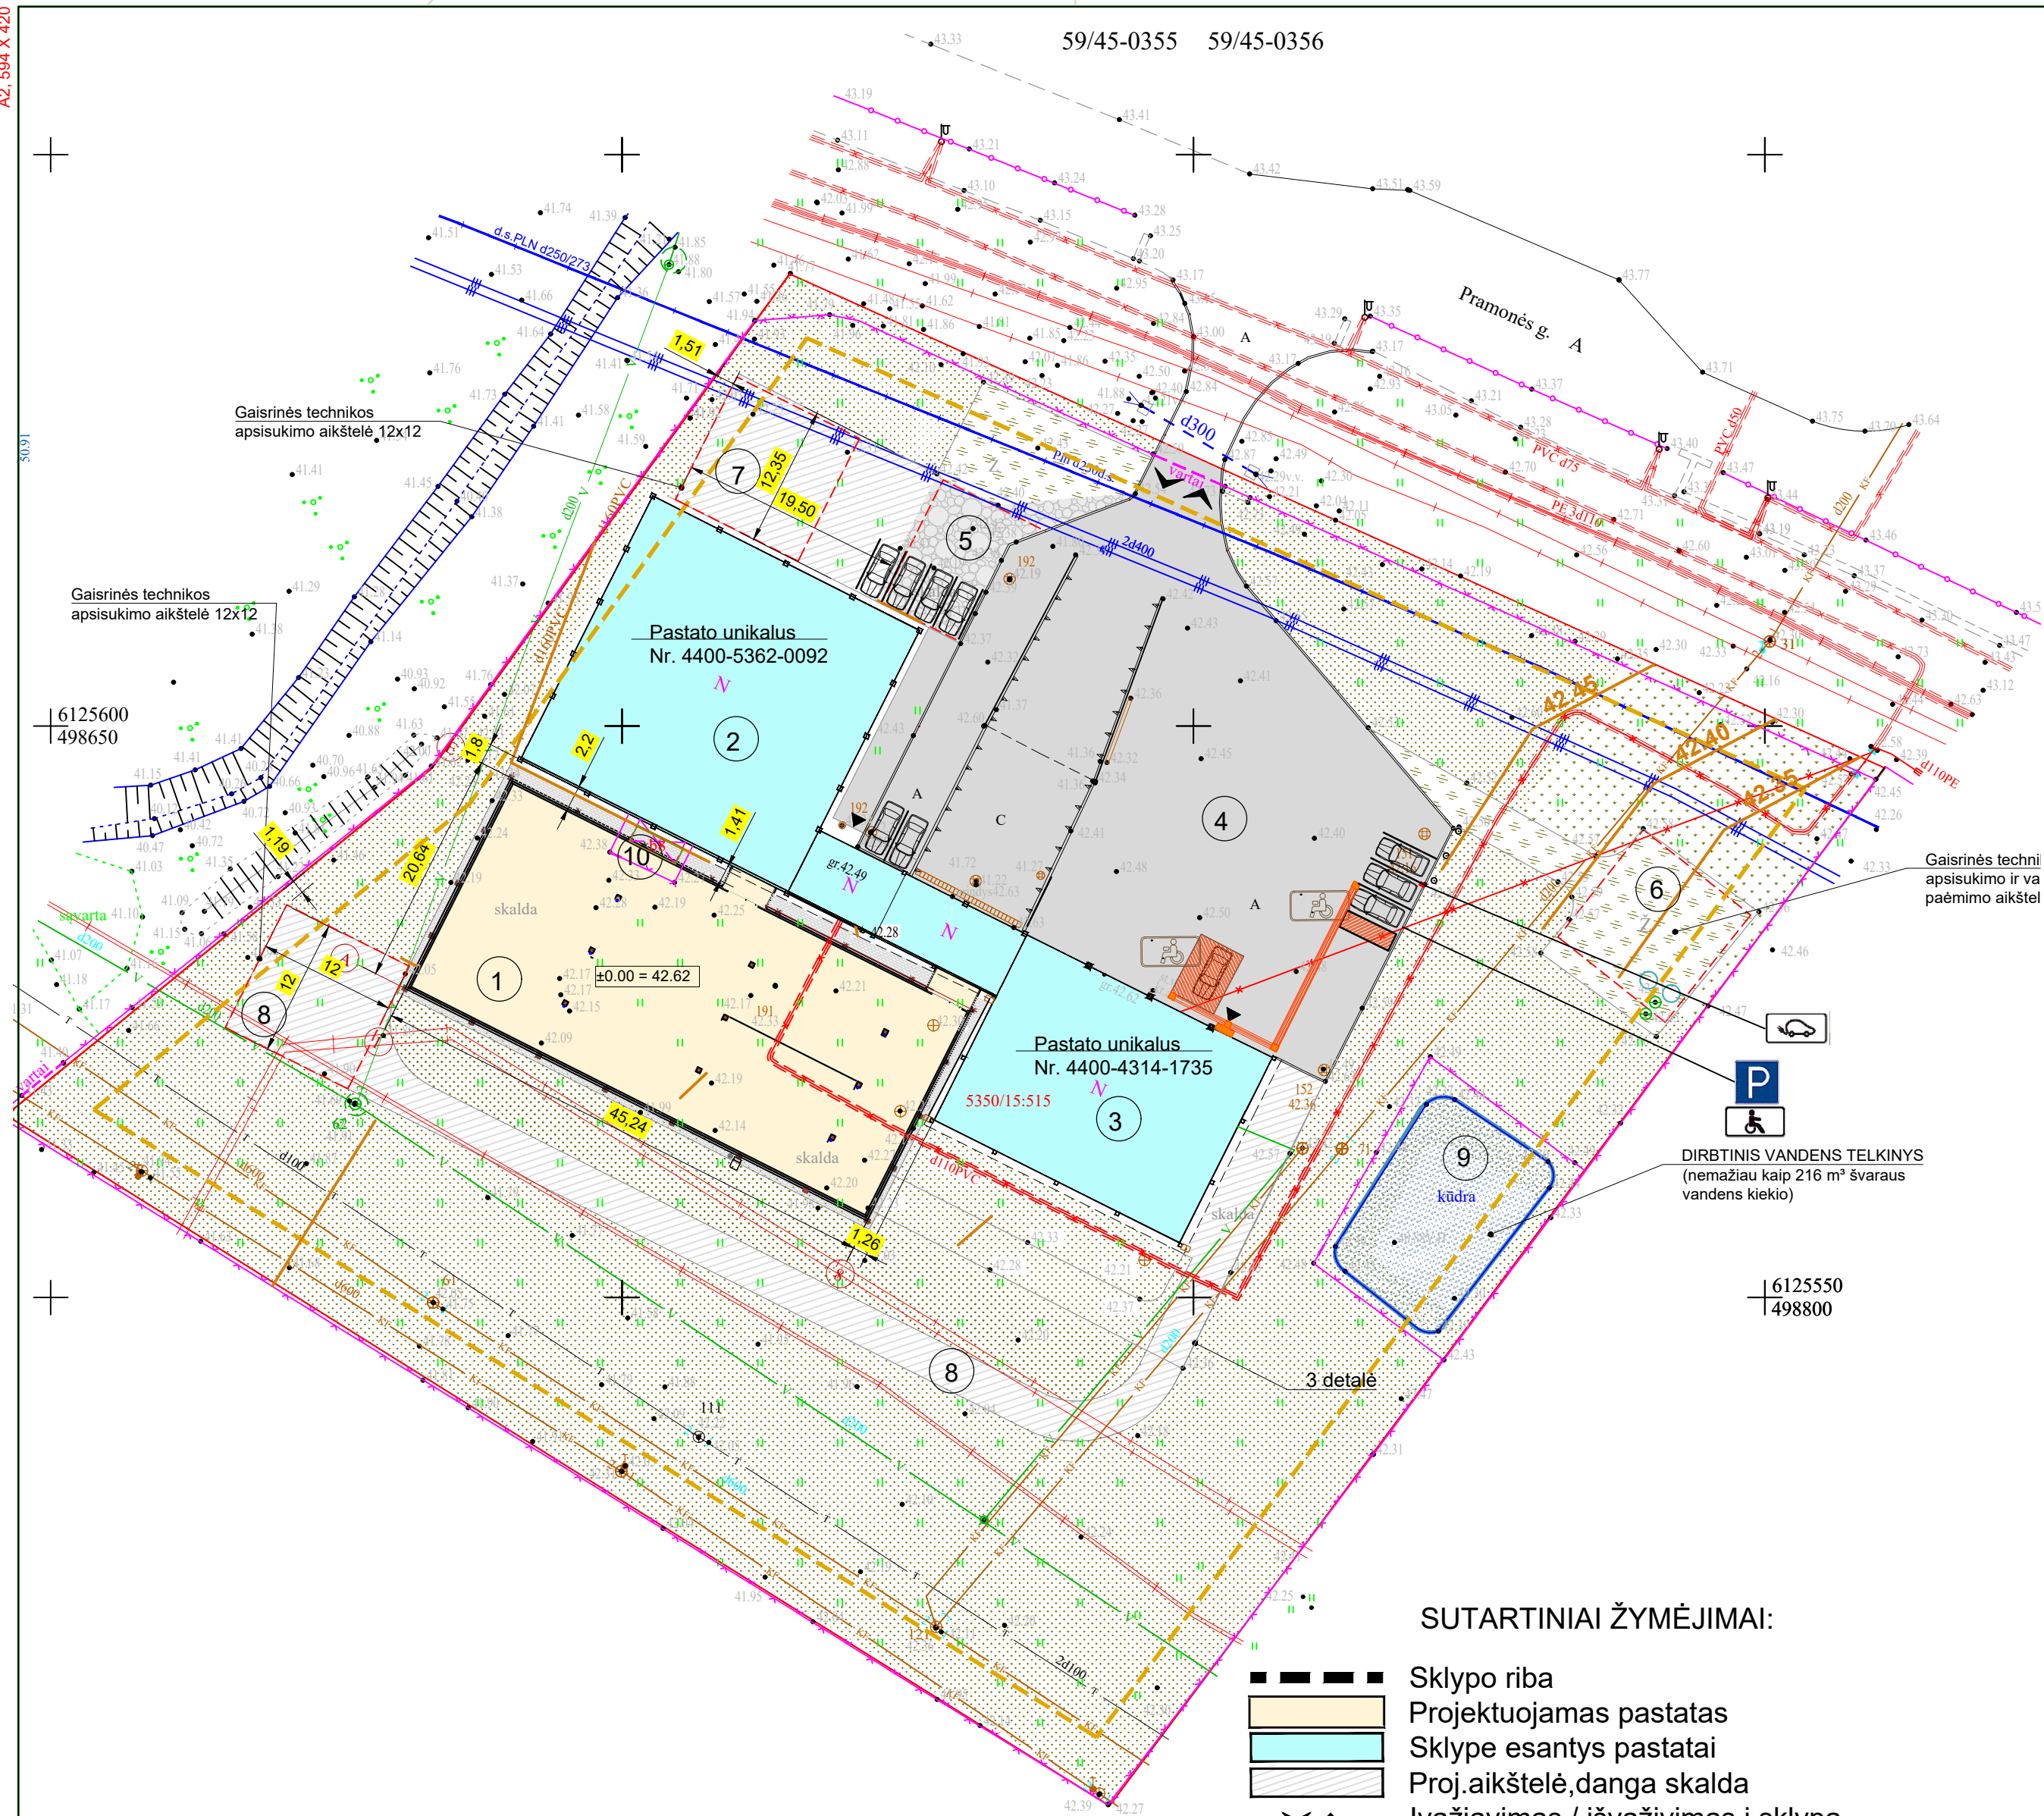

## SUTARTINIAI ŽYMĖJIMAI:


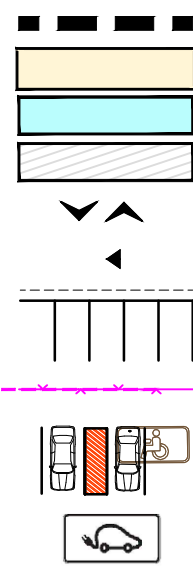


Sklypo riba  
Projektuojamas pastatas  
Sklype esantys pastatai  
Proj.aikštelė,danga skalda  
Įvažiavimas / išvažiavimas į sklypą  
Įėjimas į pastatą  
Projektuojamos automobilių stovėjimo vietos  
Esama segmentinė, tinklinė tvora ir vartai  
Automobilių parkavimo vietos skirtos ŽN Btipo

## ELEKTROMOBILIO STOVĖJIMO VIETA

1VT. AUTOMOBILIŲ PARKAVIMAS, SKIRTAS ŽN, A TIPO

ĮSPĖJAMASIS 60X60cm ŽYMĖJIMAS SU KAUBURĖLIAIS  
VEDANTYSIS ŽYMĖJIMAS 30cm PLOČIO SU JUOSTELĖMIS

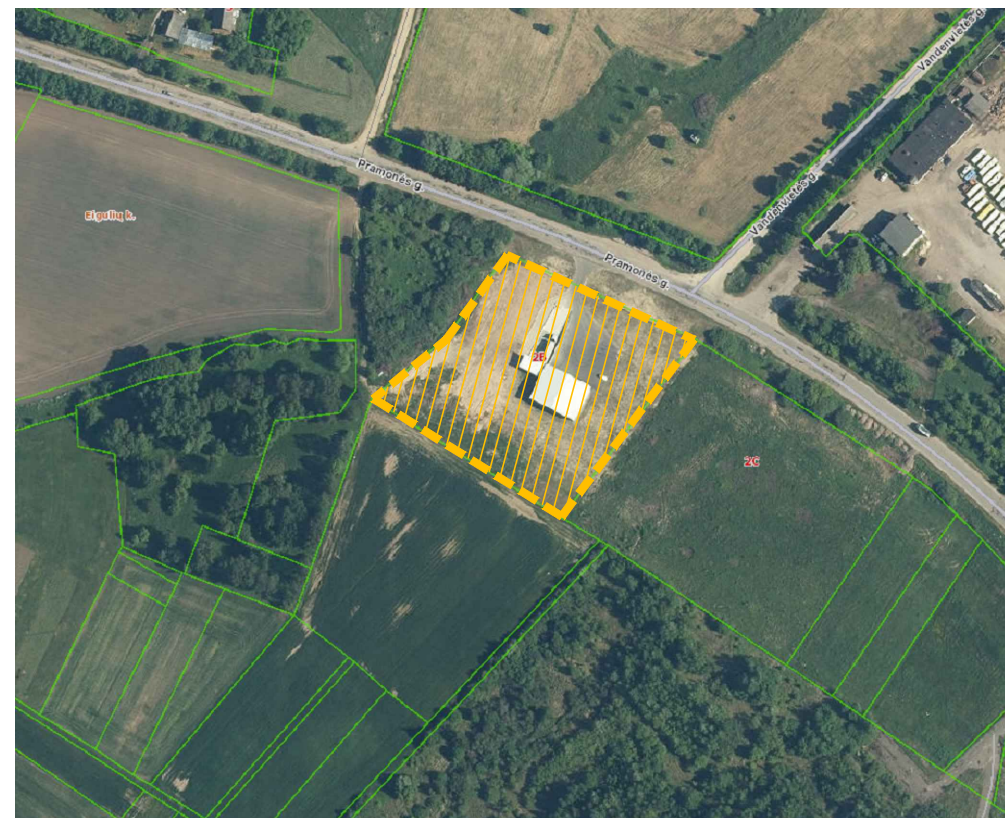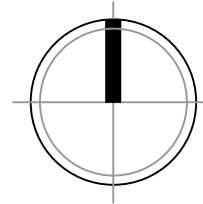

## PASTATŲ IR INŽINERINIŲ STATINIŲ EKSPLIKACIJA

| Eil. Nr.                                          | Pastatų ir statinių pavadinimas                                             | Unikalus Nr.   | Žymėjimas inv.plane | Užstatymas      |                          |         |             | Tūris m³ | Pastabos                                |
|---------------------------------------------------|-----------------------------------------------------------------------------|----------------|---------------------|-----------------|--------------------------|---------|-------------|----------|-----------------------------------------|
|                                                   |                                                                             |                |                     | Prieš rekonstr. | Po rekonstr. arba naujas | Bendras | Pagrindinis |          |                                         |
| 1                                                 | 2                                                                           | 3              | 4                   | 5               | 6                        | 7       | 8           | 9        | 10                                      |
| Projektuojami pastatai ir inžineriniai statiniai: |                                                                             |                |                     |                 |                          |         |             |          |                                         |
| 1                                                 | Sandėliavimo paskirties pastatas nauja statyba                              |                |                     |                 | 1123                     | 890,7   |             | 11030    |                                         |
| 7                                                 | Kietos dangos aikštelė ir kelias II gr.nesudėtingas statinis, nauja statyba |                |                     |                 | 240,82                   |         |             |          |                                         |
| 8                                                 | Aikštelė II gr.nesudėtingas statinis, rekonstravimas                        | 4400-5362-0127 | b7                  | 684,87          | 559                      |         |             |          | Rekonstruojama, nes užstatomas pastatas |
| Esami pastatai ir inžineriniai statiniai:         |                                                                             |                |                     |                 |                          |         |             |          |                                         |
| 2                                                 | Sandėliavimo paskirties pastatas                                            | 4400-5362-0092 | 2F1g                |                 | 752                      | 679,26  | 631,33      | 5857     |                                         |
| 3                                                 | Sandėliavimo paskirties pastatas                                            | 4400-4314-1735 | 1F1g                |                 | 507                      | 474,53  | 439,26      | 2441     |                                         |
| 4                                                 | Aikštelė su rampa, II gr.nesudėtingasis                                     | 4400-5431-0528 | b1-b5               |                 | 1566                     |         |             |          |                                         |
| 5                                                 | Aikštelė, II gr. nesudėtingasis                                             | 4400-5603-1264 | b9                  |                 | 115,99                   |         |             |          |                                         |
| 6                                                 | Aikštelė, II gr. nesudėtingasis                                             | 4400-5362-0138 | b6                  |                 | 252,36                   |         |             |          |                                         |
| 9                                                 | Vandens telkinys, II gr. nesudėtingasis                                     | 4400-5362-0149 | Vnd.tv.1            |                 | 241,78                   |         |             | 807      |                                         |
| 10                                                | Aikštelė, naikinama                                                         | 4400-5362-0116 | b8                  |                 | 6,82                     |         |             |          | Panaikinta, nes užstatyta pastatu       |


## TECHNINIAI RODIKLIAI



| Pavadinimas                          | Mato vnt.      | Kiekis |        |
|--------------------------------------|----------------|--------|--------|
| I. SKLYPAS                           |                |        |        |
|                                      |                | Prieš  | Po     |
| Sklypo plotas                        | m <sup>2</sup> | 11 114 | 11 114 |
| Sklypo užstatymo plotas              | m <sup>2</sup> | 1259   | 2382   |
| Sklypo užstatymo tankis              | %              | 11     | 21     |
| Sklypo užstatymo intensyvumas        | %              | 10     | 18     |
| Sklypo apželdintas plotas            | %              | 59     | 52     |
| Automobilių stovėjimo vietos         | vnt.           | 5      | 10     |
| II. PASTATAI                         |                |        |        |
| I - Sandėliavimo paskirties pastatas |                |        |        |
| Darbuotojų skaičius                  | vnt.           | 4      |        |
| Bendrasis plotas                     | m <sup>2</sup> | 890,70 |        |
| Užstatymo plotas                     | m <sup>2</sup> | 1123   |        |
| Statinio tūris                       | m <sup>3</sup> | 11030  |        |
| Aukštų skaičius                      | vnt.           | 1      |        |
| Statinio aukštis                     | m              | 10.570 |        |
| Energetinio naudingumo klasė         |                | -      |        |
| Statinio atsparumas ugniai           | I; II; III     | III    |        |

## PASTABOS:

- Matmenis būtina tikslinti vietoje.
- ±0.00 = 42.62, tikslinama pagal esamo pastato.

|                           |                    |                                            |                         |
|---------------------------|--------------------|--------------------------------------------|-------------------------|
| TIIS prašymo numeris      |                    | TIIS1-2024                                 |                         |
| Objektas                  |                    | PRAMONĖS G.2B PAOBELIO K. PELĖDNAGIŲ SEN.  |                         |
| Plano tipas               |                    | Topografinis planas - pilnas turinys       |                         |
| DIVIDUALI V.RUKŠĖNO ĮMONĖ |                    | Pagrindinis objektų padėties tikslumas, cm |                         |
|                           |                    | horizontalios padėties: 4                  | vertikalios padėties: 3 |
| Nr.                       | Vardas ir pavardė  | Parašas                                    | Data                    |
| 66                        | Vytautas Rukšėnas  |                                            | 2024-12-10              |
| as                        | UAB "BANDI EUROPE" |                                            | Rangovas                |
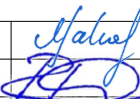
|                      |  |                                                                                       |                      |   |                                                                      |            |   |
|----------------------|--|---------------------------------------------------------------------------------------|----------------------|---|----------------------------------------------------------------------|------------|---|
| 0                    |  | 2025                                                                                  |                      | STATYBOS LEIDIMO GAVIMUI   |                                                                      |            |   |
| LAIDA                |  | IŠLEIDIMO DATA                                                                        |                      | LAIDOS STATUSAS. KEITIMO PRIEŽASTIS (JEI TAIKOMA)                                                                               |                                                                      |            |   |
| KVAL. PATV. DOK. NR. |  |  |                      | STATINIO PROJEKTO PAVADINIMAS:<br>Sandėliavimo paskirties pastato Pramonės g. 2B, Paobelio Kėdainių r. sav., statybos projektas |                                                                      |            |   |
| 39806                |  | PV                                                                                    | Nerijus Sakalauskas  |                                            | STATINIO NUMERIS IR PAVADINIMAS:<br>Sandėliavimo paskirties pastatas |            |   |
| A1067                |  | PDV                                                                                   | Ramunė Dambrauskienė |   |                                                                      |            |   |
|                      |  |                                                                                       |                      | BRĖŽINYS:<br>Sklypo planas   | L                                                                    |            |   |
|                      |  |                                                                                       |                      |   |                                                                      |            |   |
|                      |  |                                                                                       |                      |   |                                                                      |            |   |
| LT                   |  | STATYTOJAS:<br>UAB "Bandi Europe"                                                     |                      |   | DOKUMENTO ŽYMUO:<br>MP-24-09-16-PP-SP.B-01                           | LAPAS<br>1 | L |

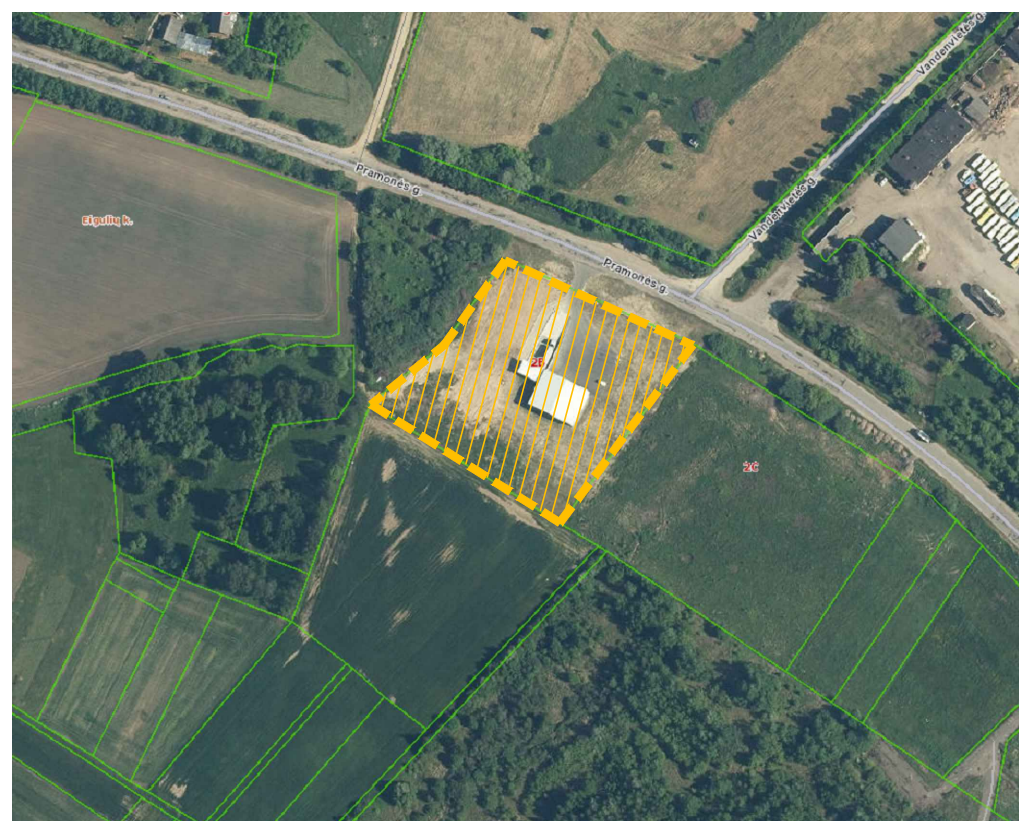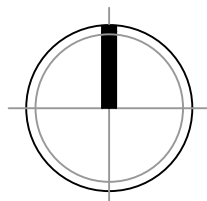


|                                                                                       |                                               |
|---------------------------------------------------------------------------------------|-----------------------------------------------|
|  | Sklypo riba                                   |
|  | Projektuojamos pastatos                       |
|  | Sklype esantys pastatai                       |
|  | Proj.aikštelė, danga skalda                   |
|  | Įvažiavimas / išvažiavimas į sklypą           |
|  | Įėjimas į pastatą                             |
|  | Projektuojamos automobilių stovėjimo vietos   |
|  | Esama segmentinė, tinklinė tvora ir vartai    |
|  | Automobilių parkavimo vietos skirtos ŽN Btipo |

1VT. AUTOMOBILIŲ PARKAVIMAS, SKIRTAS ŽN, A TIPO  
 ĮSPĖJAMASIS 60X60cm ŽYMĖJIMAS SU KAUBURĖLIAIS  
 VEDANTYSIS ŽYMĖJIMAS 30cm PLOČIO SU JUOSTELĖMIS  
 PROJEKTUOJAMI SKLYPO PAVIRŠIAUS AUKŠČIAI

1. Matmenis būtina tikslintis vietoje.
2.  $\pm 0.00 = 42.62$ , tikslinama pagal esamo pastato.

|                           |                    |         |            |                                            |                     |                 |                         |      |
|---------------------------|--------------------|---------|------------|--------------------------------------------|---------------------|-----------------|-------------------------|------|
| IIIS prašymo numeris      |                    |         |            | TIHS1-2024                                 |                     |                 |                         |      |
| Objektas                  |                    |         |            | PRAMONĖS G.2B PAOBELIO K. PELEDNAGIŲ SEN.  |                     |                 |                         |      |
| Plano tipas               |                    |         |            | Topografinis planas - pilnas turinys       |                     |                 |                         |      |
| DIVIDUALI V.RUKŠĖNO ĮMONĖ |                    |         |            | Pagrindinis objektų padėties tikslumas, cm |                     |                 |                         |      |
|                           |                    |         |            | horizontalios padėties: 4                  |                     |                 | vertikalios padėties: 3 |      |
| Nr.                       | Vardas ir pavardė  | Parašas | Data       | Mastelis                                   | Koordinacių sistema | Aukščių sistema | Lapas                   | Lapų |
| 66                        | Vytautas Rukšėnas  |         | 2024-12-10 | 1:500                                      | LKS 94              | LAŠ07           | 1                       | 1    |
| as                        | UAB "BANDI EUROPE" |         |            | Rangovas                                   | -                   |                 |                         |      |

|                      |                                                                                       |                                                   |   |  |            |
|----------------------|---------------------------------------------------------------------------------------|---------------------------------------------------|---|--|------------|
| 0                    | 2025                                                                                  | STATYBOS LEIDIMO GAVIMUI                          |   |  |            |
| LAIDA                | IŠLEIDIMO DATA                                                                        | LAIDOS STATUSAS. KEITIMO PRIEŽASTIS (JEI TAIKOMA) |   |  |            |
| KVAL. PATV. DOK. NR. |  |                                                   | STATINIO PROJEKTO PAVADINIMAS:<br>Sandėliavimo paskirties pastato Pramonės g. 2B, Paobelio k.,<br>Kedainių r. sav., statybos projektas |  |            |
| 39806                | PV                                                                                    | Nerijus Sakalauskas                               | STATINIO NUMERIS IR PAVADINIMAS:<br>Sandėliavimo paskirties pastatas                                                                   |  |            |
| A1067                | PDV                                                                                   | Ramunė Dambrauskienė                              | BRĖŽINYS:<br>Sklypo aukščių planas   |  |            |
|                      |                                                                                       |                                                   | LAIDA   |  |            |
|                      |                                                                                       |                                                   | 0   |  |            |
| LT                   | STATYTOJAS:<br>UAB "Bandi Europe"                                                     |                                                   | DOKUMENTO ŽYMUO:<br>MP-24-09-16-PP-SP.B-02                                                                                             |  | LAPAS<br>1 |
|                      |                                                                                       |                                                   |   |  | LAPŲ<br>1  |


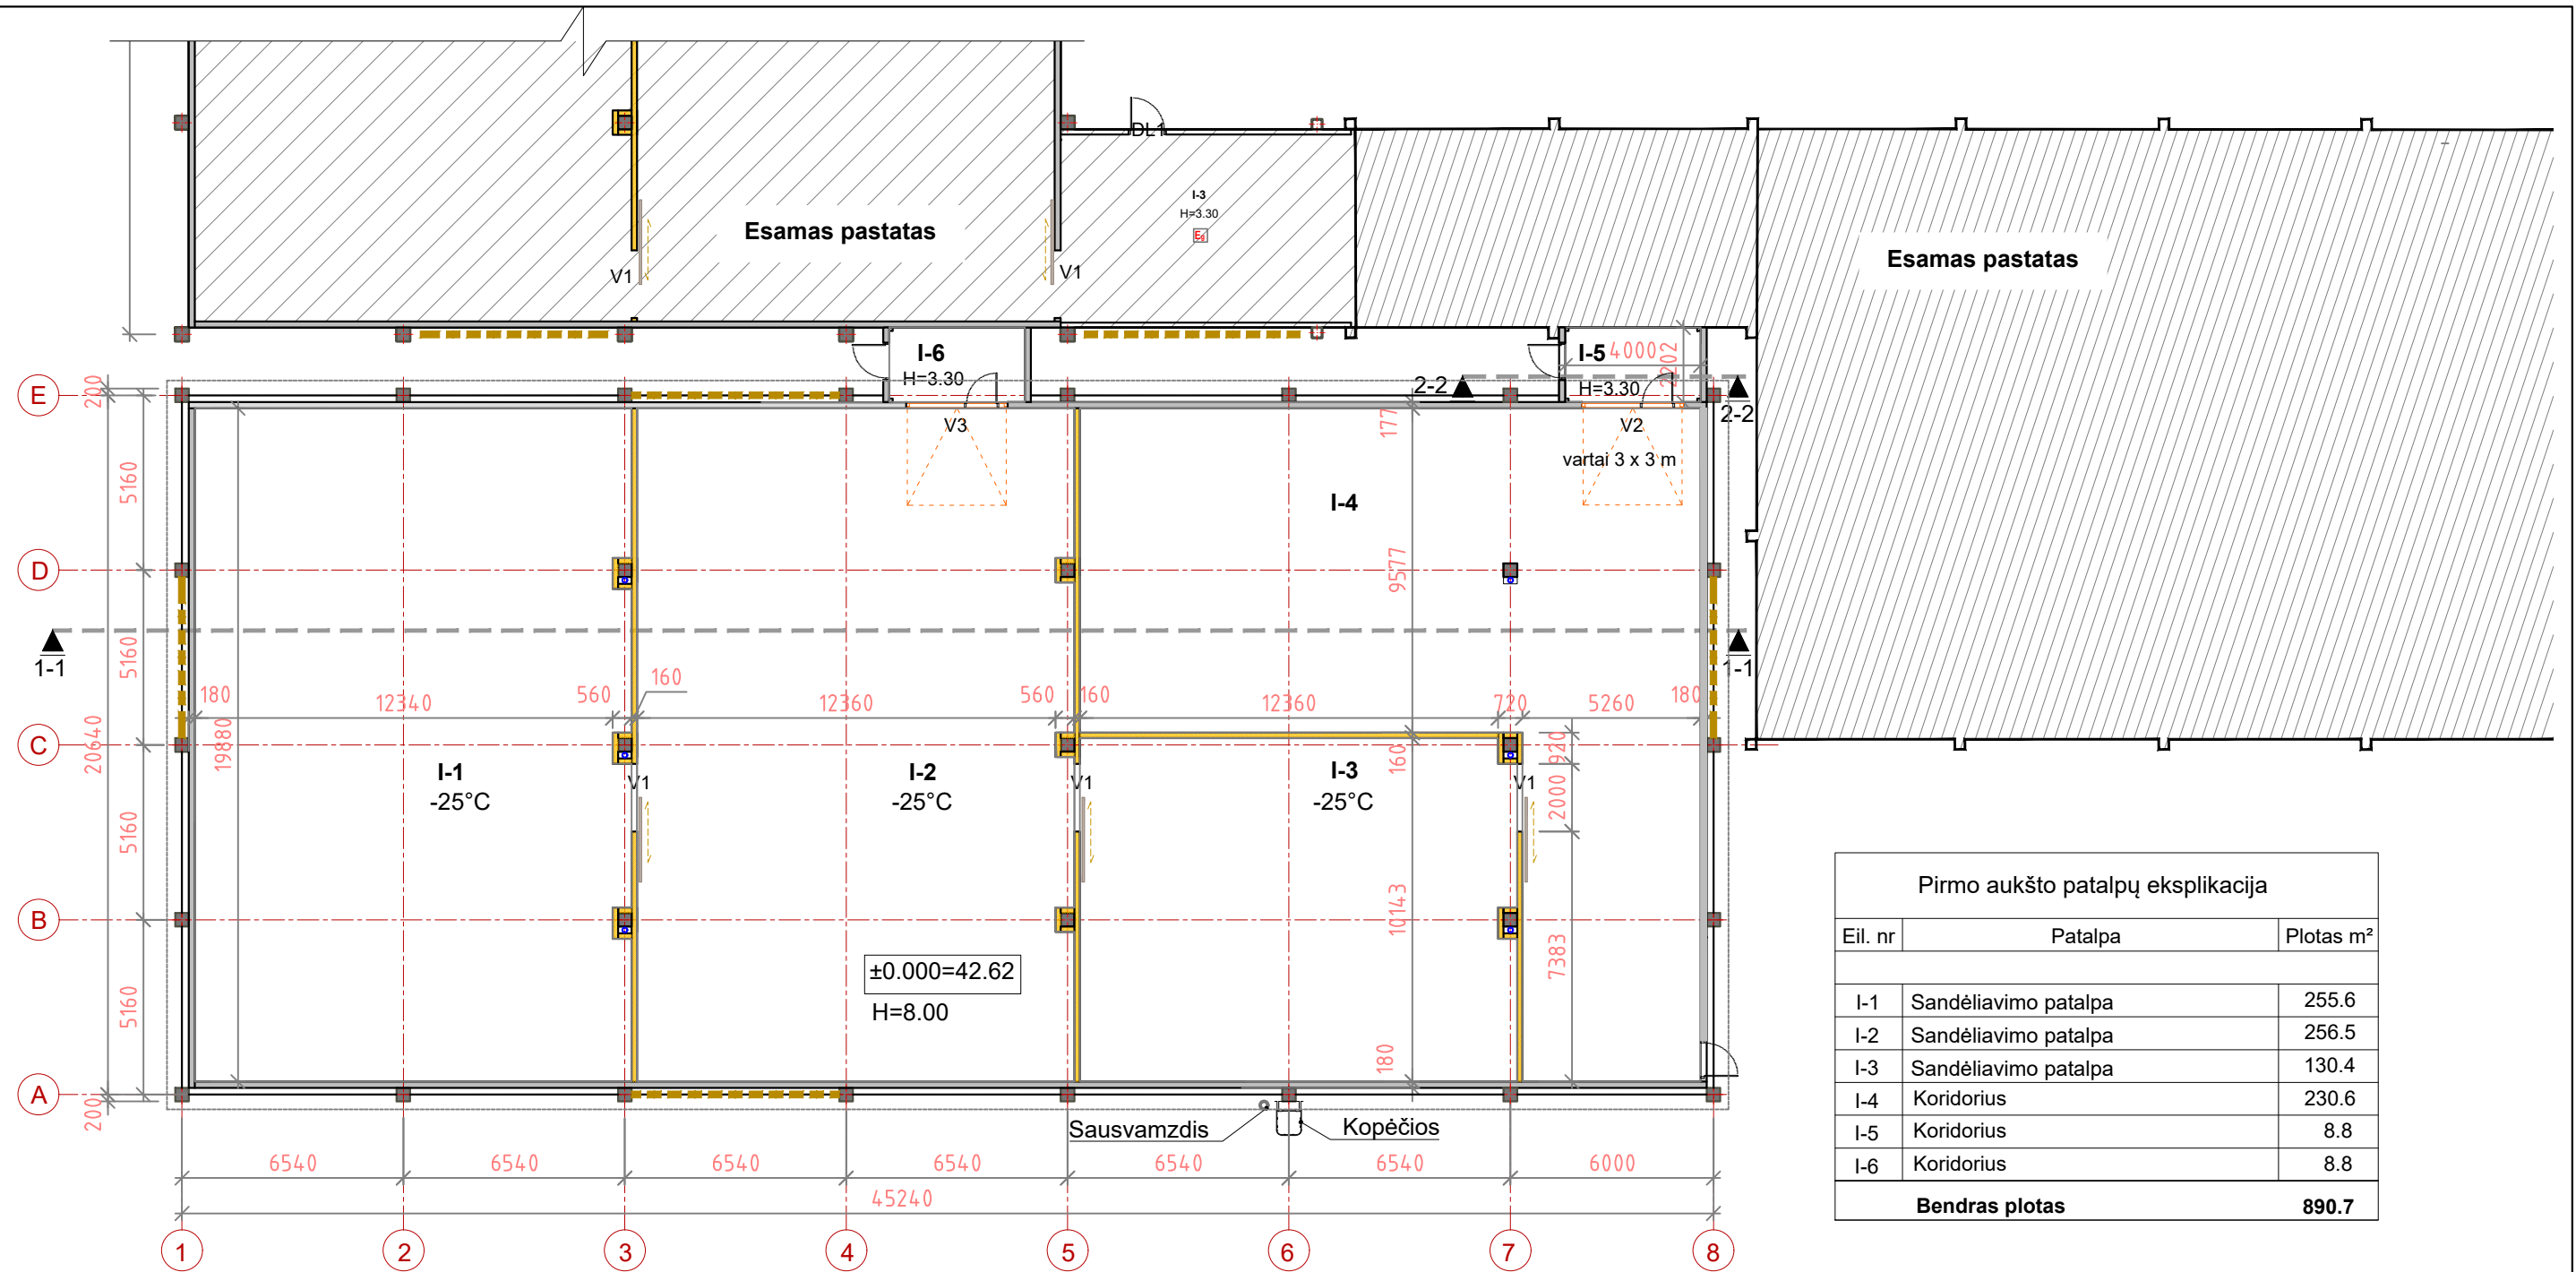


| Pirmo aukšto patalpų eksplikacija |                      |           |
|-----------------------------------|----------------------|-----------|
| Eil. nr                           | Patalpa              | Plotas m² |
| I-1                               | Sandėliavimo patalpa | 255.6     |
| I-2                               | Sandėliavimo patalpa | 256.5     |
| I-3                               | Sandėliavimo patalpa | 130.4     |
| I-4                               | Koridorius           | 230.6     |
| I-5                               | Koridorius           | 8.8       |
| I-6                               | Koridorius           | 8.8       |
| Bendras plotas                    |                      | 890.7     |

PASTABOS:


1.  $\pm 0.000 = 42.62$  m. Nulinė altitudė tikslinama statybos metu pagal esamo pastato.
2. Išmatavimai brėžinyje duoti milimetrais.
3. Statybos metu sprendiniai tikslinami vietoje.
4. Brėžinyje radus netikslumų, tolimesnius sprendinius derinti su projektuotojais.



|                            |                                                        |                                                   |  |   |  |                |               |
|----------------------------|--------------------------------------------------------|---------------------------------------------------|--|---|--|----------------|---------------|
| 0                          | 2025                                                   | STATYBOS LEIDIMO GAVIMUI                          |  |   |  |                |               |
| LAIDA                      | IŠLEIDIMO DATA                                         | LAIDOS STATUSAS. KEITIMO PRIEŽASTIS (JEI TAIKOMA) |  |   |  |                |               |
| KVAL.<br>PATV.<br>DOK. NR. | <div></div> <div>UAB "MERKEVIČIUS IR PARTNERIAI"</div> |                                                   |  | STATINIO PROJEKTO PAVADINIMAS:<br>Sandėliavimo paskirties pastato Pramonės g. 2B,<br>Paobelio k., Kėdainių r. sav., statybos projektas |  |                |               |
|                            |                                                        |                                                   |  | STATINIO NUMERIS IR PAVADINIMAS:<br><br>Sandėliavimo paskirties pastatas                                                               |  |                |               |
| 39806                      | PV                                                     | Nerijus Sakalauskas                               |  | BRĖŽINYS:<br><br>Pirmo aukšto planas                                                                                                   |  | LAIDA<br><br>0 |               |
| A 1067                     | PDV                                                    | Ramunė Dambrauskienė                              |  |   |  |                |               |
|                            |                                                        |                                                   |  |   |  |                |               |
|                            |                                                        |                                                   |  |   |  |                |               |
| LT                         | STATYTOJAS:<br><br>UAB "Bandi Europe"                  |                                                   |  | DOKUMENTO ŽYMUO:<br><br>MP-24-09-16-PP.B-01                                                                                            |  | LAPAS<br><br>1 | LAPŲ<br><br>1 |

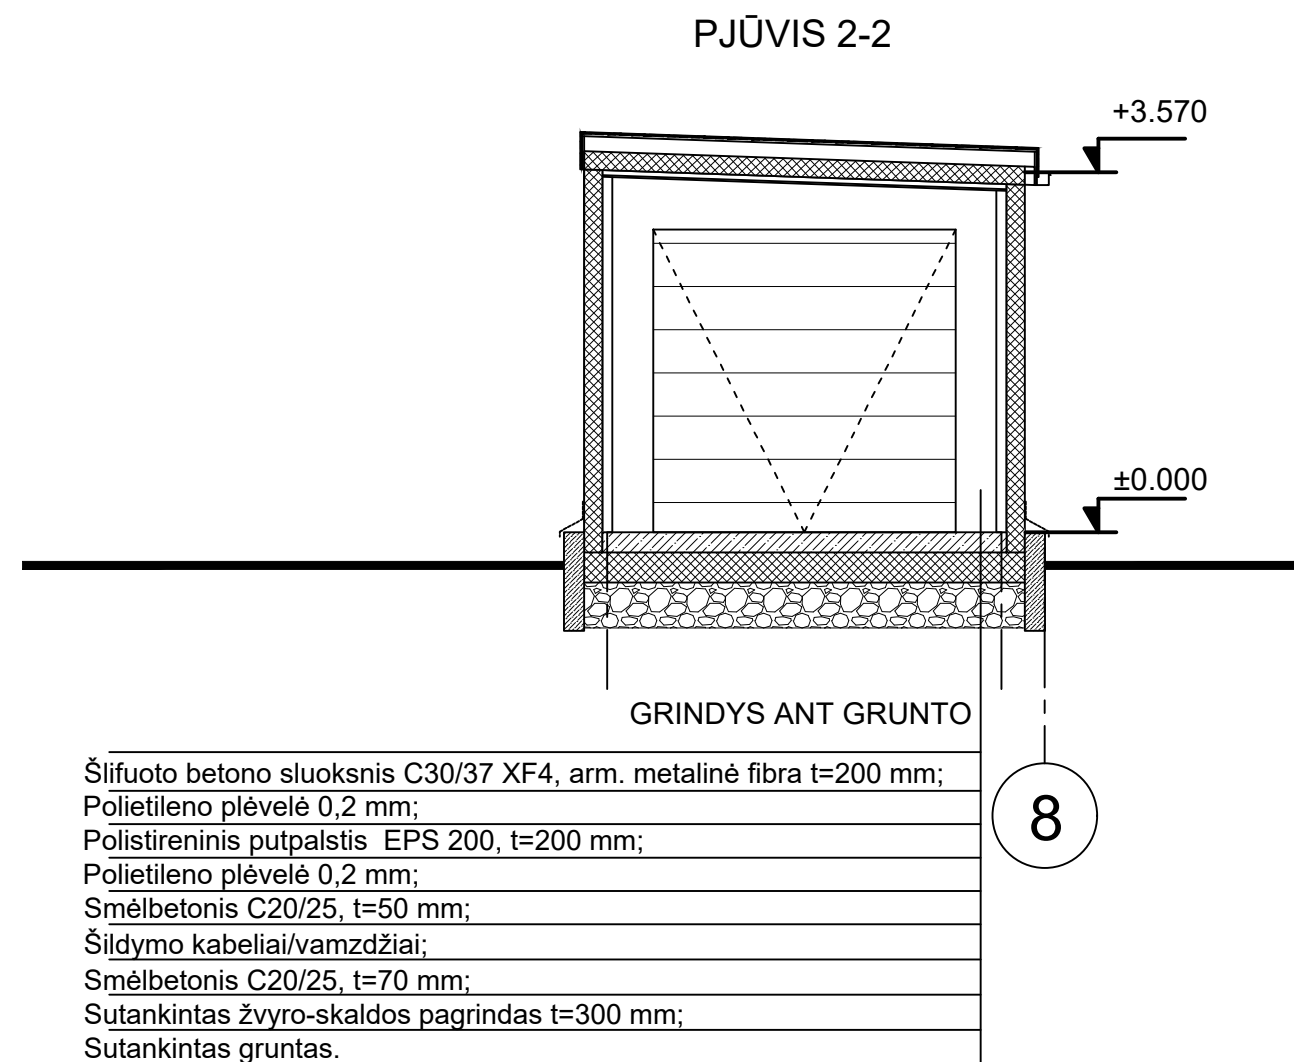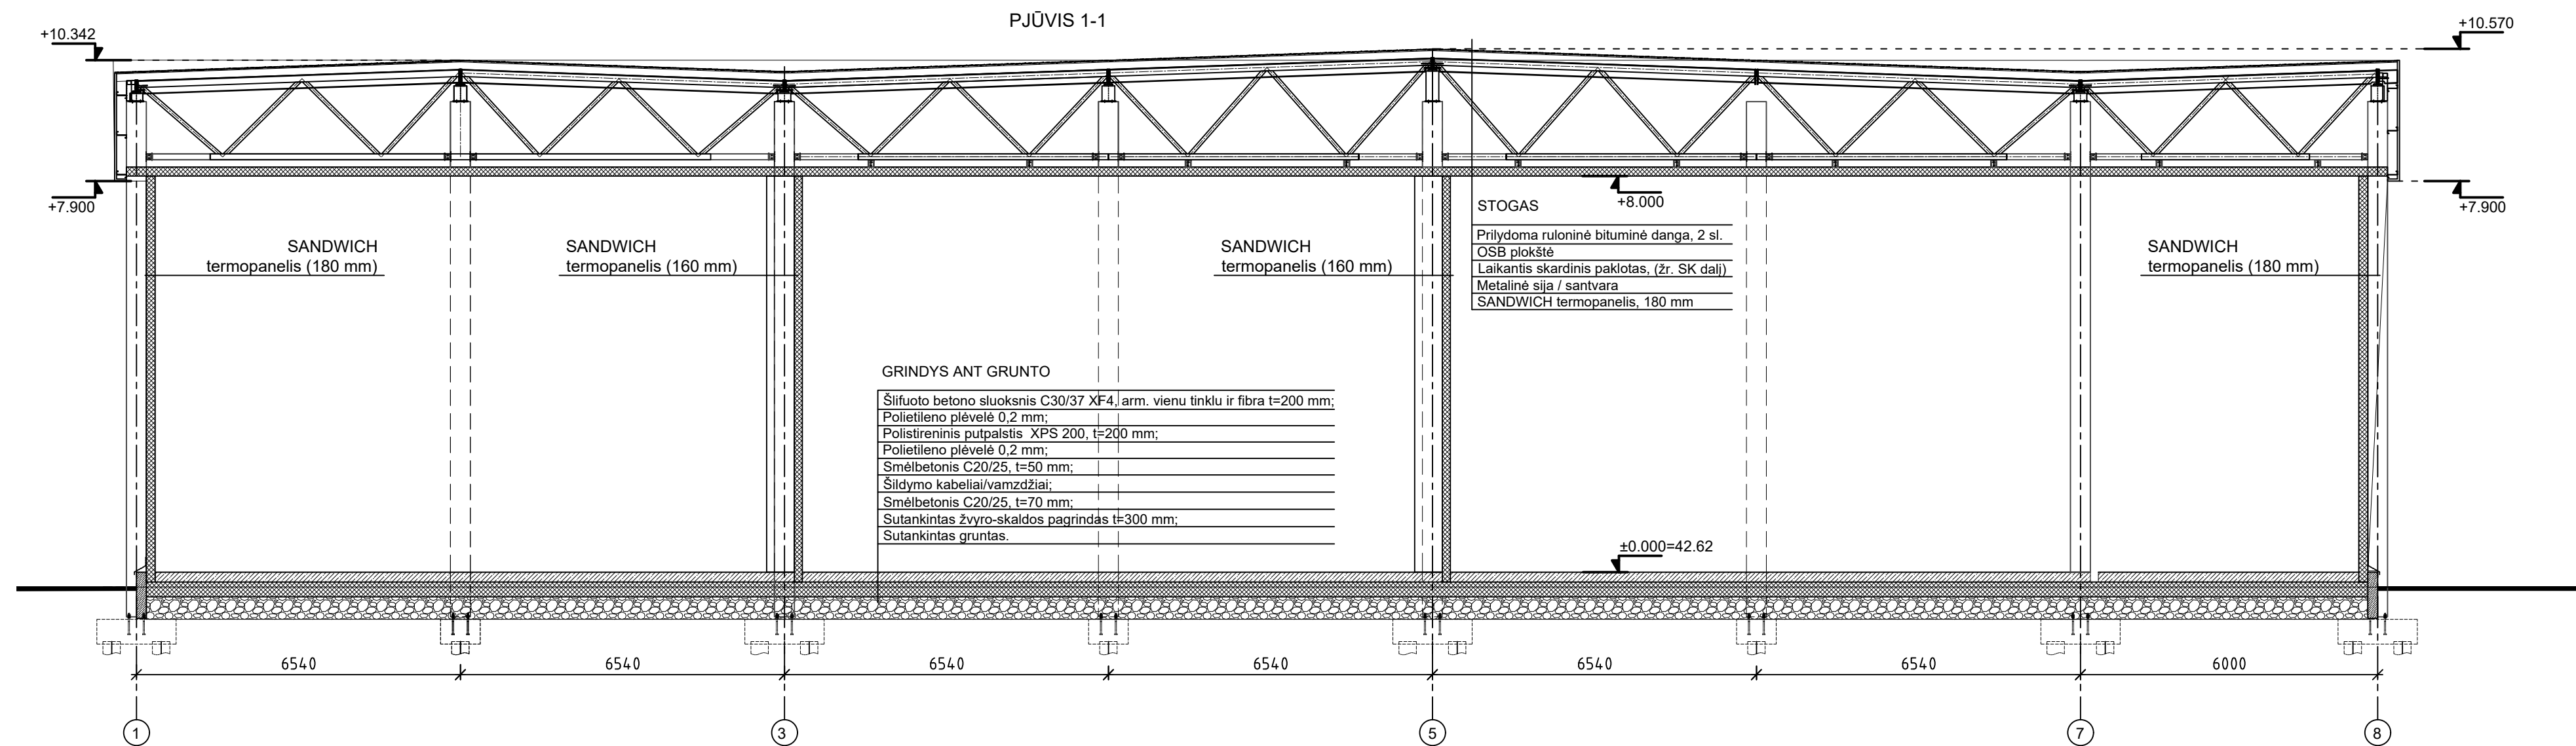**PASTABOS:**

- ±0.000=42.62 m. Nulinė altitudė tikslinama statybos metu pagal esamo pastato.
- Išmatavimai brėžinyje duoti milimetrais.
- Statybos metu sprendiniai tikslinami vietoje.
- Brėžinyje radus netikslumų, tolimesnius sprendinius derinti su projektuotojais.

|                      |                                   |                                                   |   |
|----------------------|-----------------------------------|---------------------------------------------------|---|
| 0                    | 2025                              | STATYBOS LEIDIMO GAVIMUI                          |   |
| LAIDA                | IŠLEIDIMO DATA                    | LAIDOS STATUSAS. KEITIMO PRIEŽASTIS (JEI TAIKOMA) |   |
| KVAL. PATV. DOK. NR. |                                   |                                                   | STATINIO PROJEKTO PAVADINIMAS:<br>Sandėliavimo paskirties pastato Pramonės g. 2B, Paobelio k., Kėdainių r. sav., statybos projektas |
| 39806                | PV                                | Nerijus Sakalauskas                               | STATINIO NUMERIS IR PAVADINIMAS:<br>Sandėliavimo paskirties pastatas                                                                |
| A 1067               | PDV                               | Ramunė Dambrauskienė                              |   |
|                      |                                   |                                                   | BRĖŽINYS:<br>Pjūvis 1-1, 2-2   |
|                      |                                   |                                                   |   |
| LT                   | STATYTOJAS:<br>UAB "Bandi Europe" |                                                   | DOKUMENTO ŽYMUO:<br>MP-24-09-16-PP.B-02                                                                                             |
|                      |                                   | LAPAS                                             | LAPŲ   |
|                      |                                   | 1                                                 | 1   |

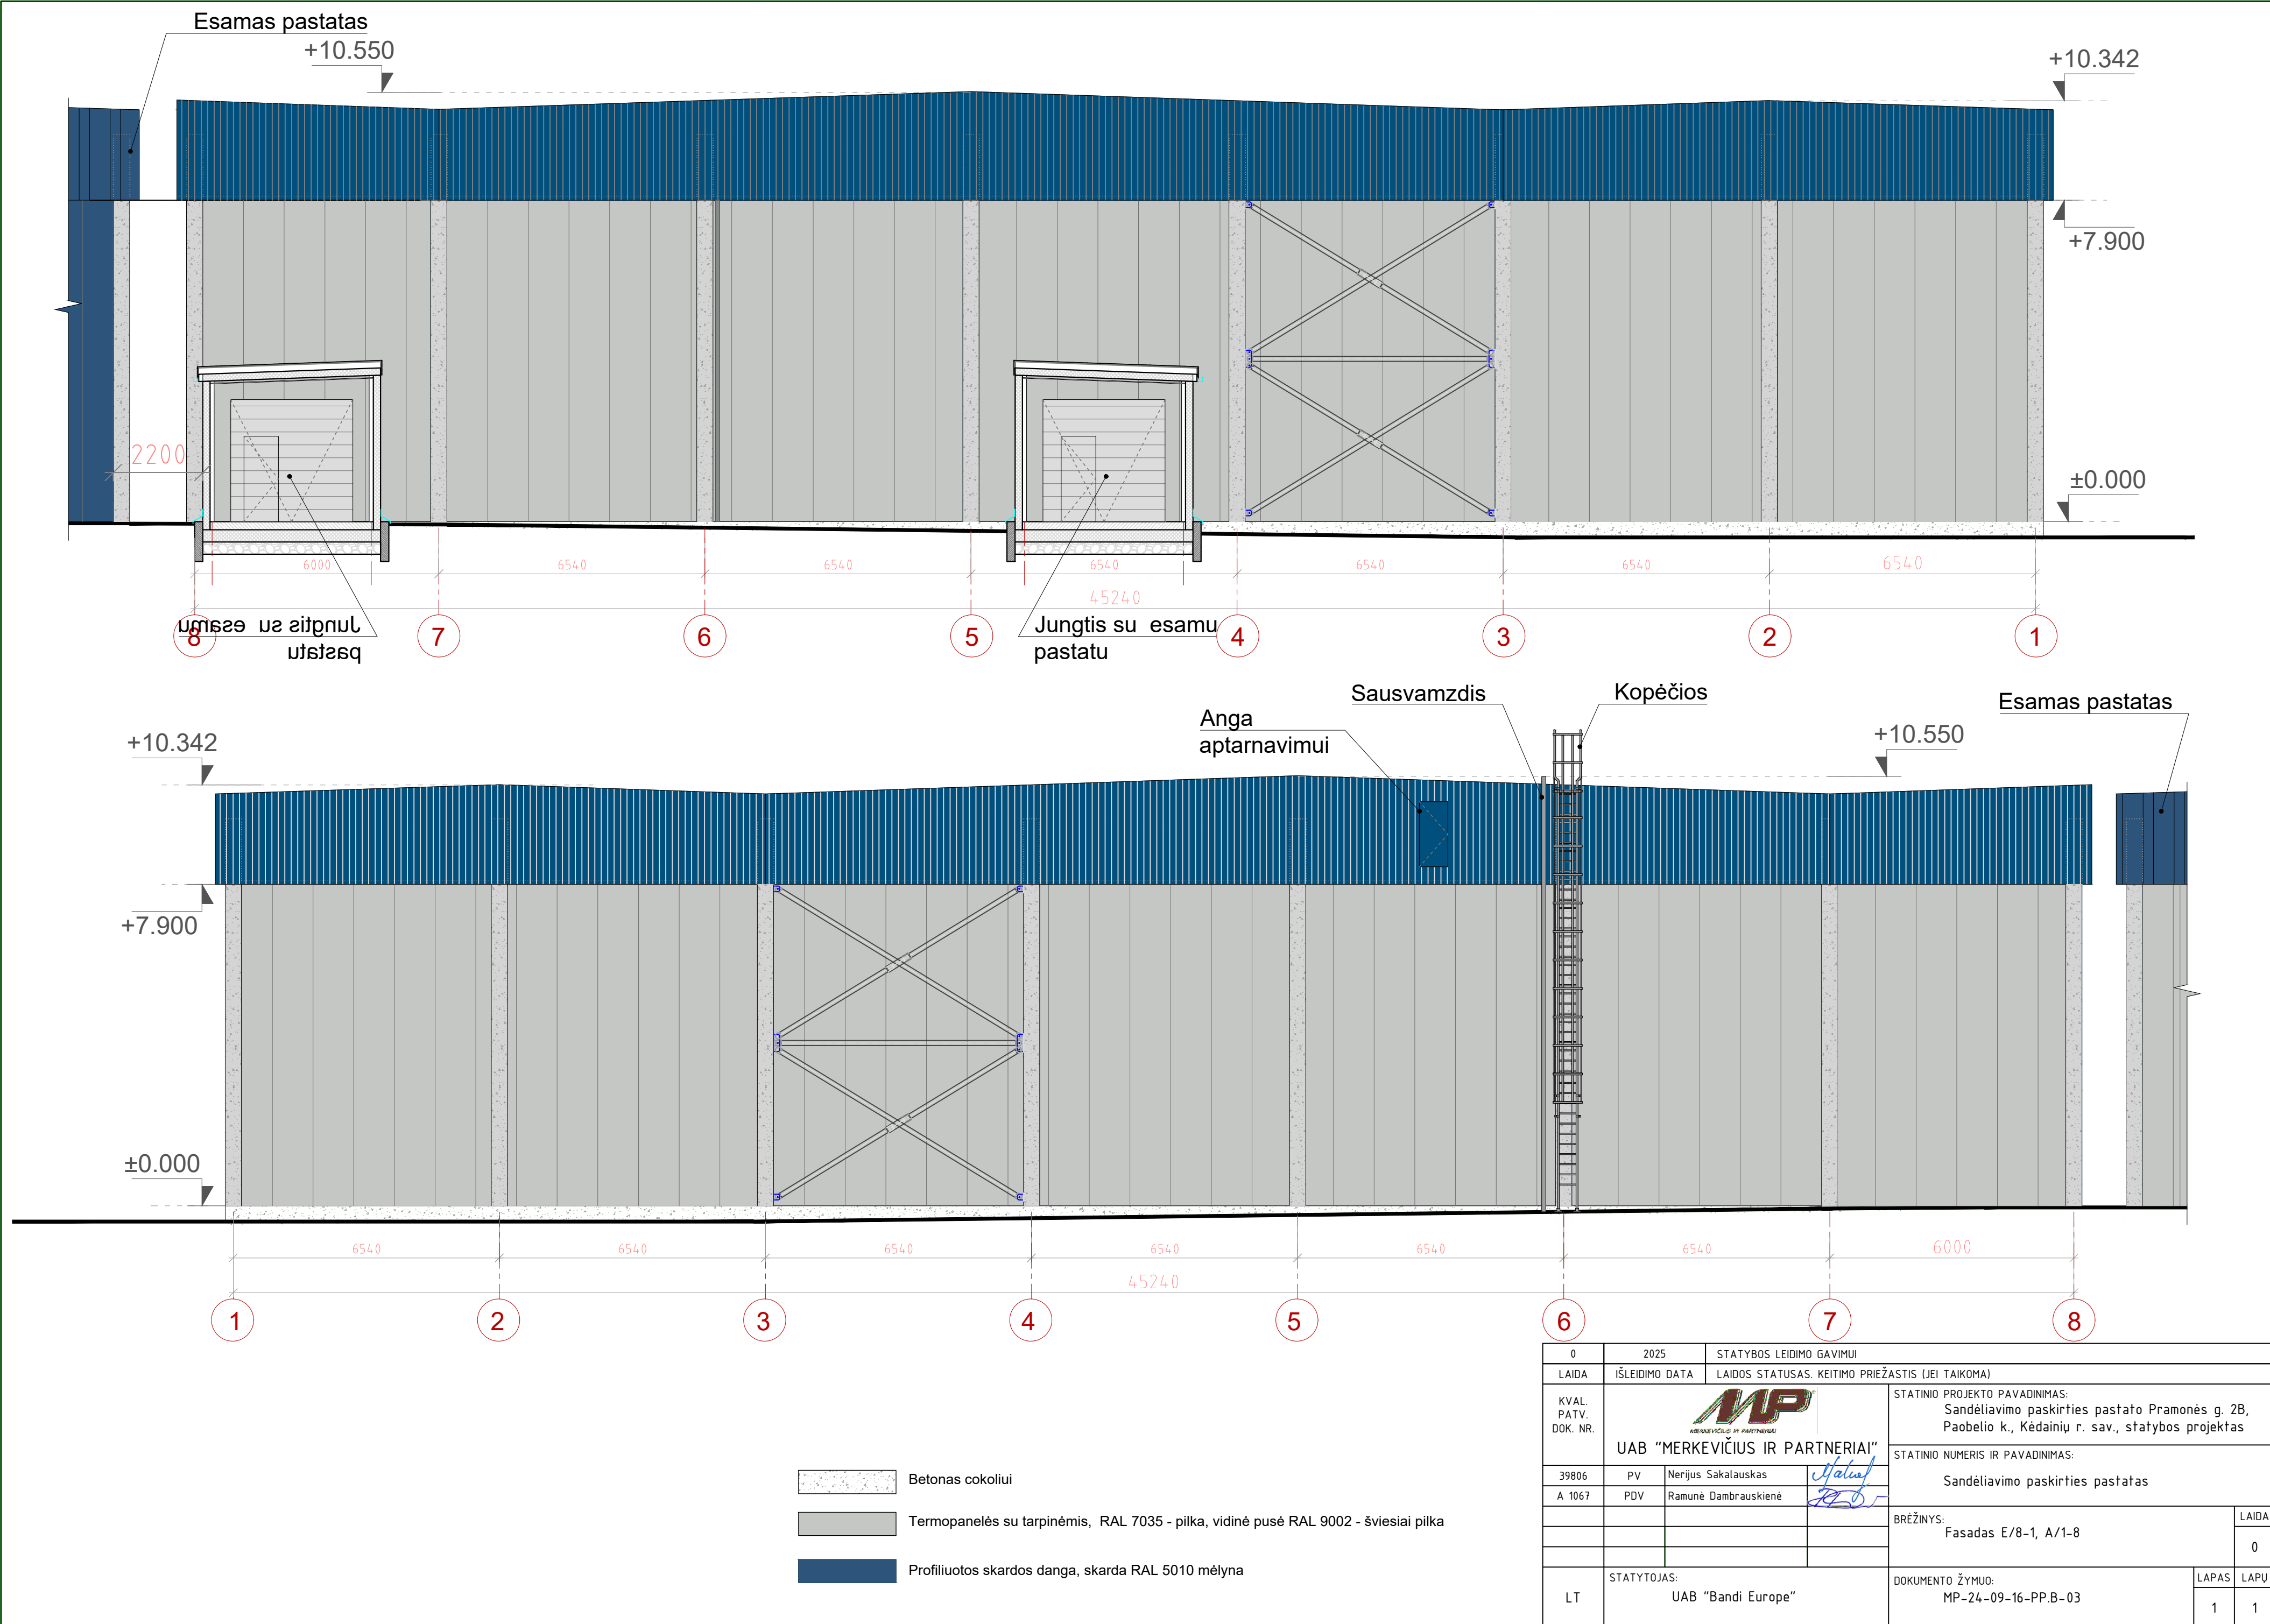

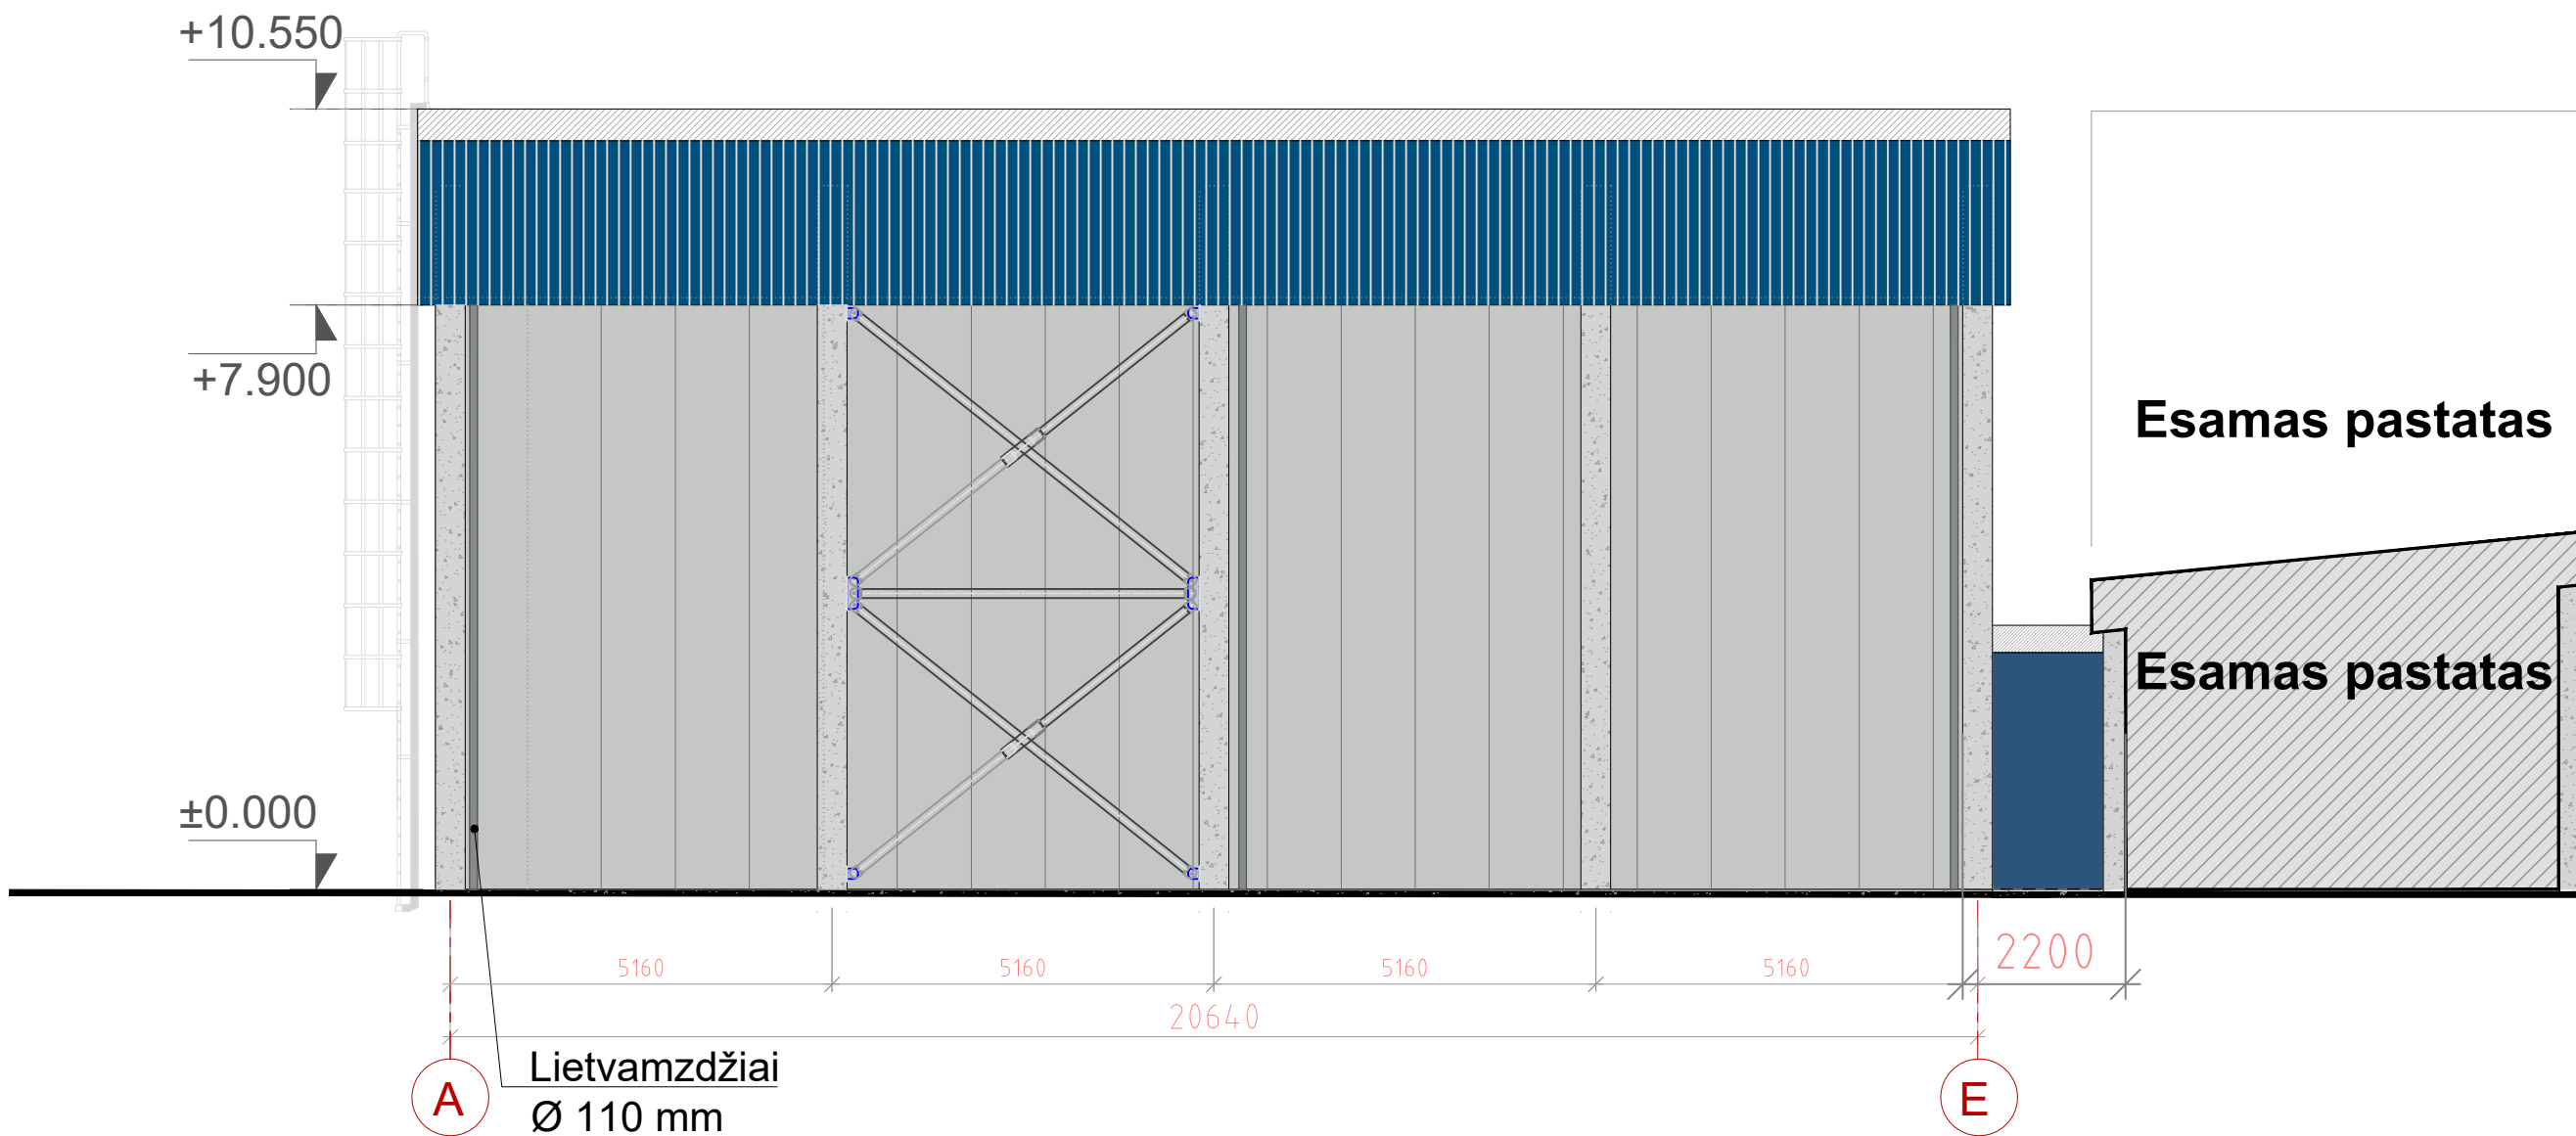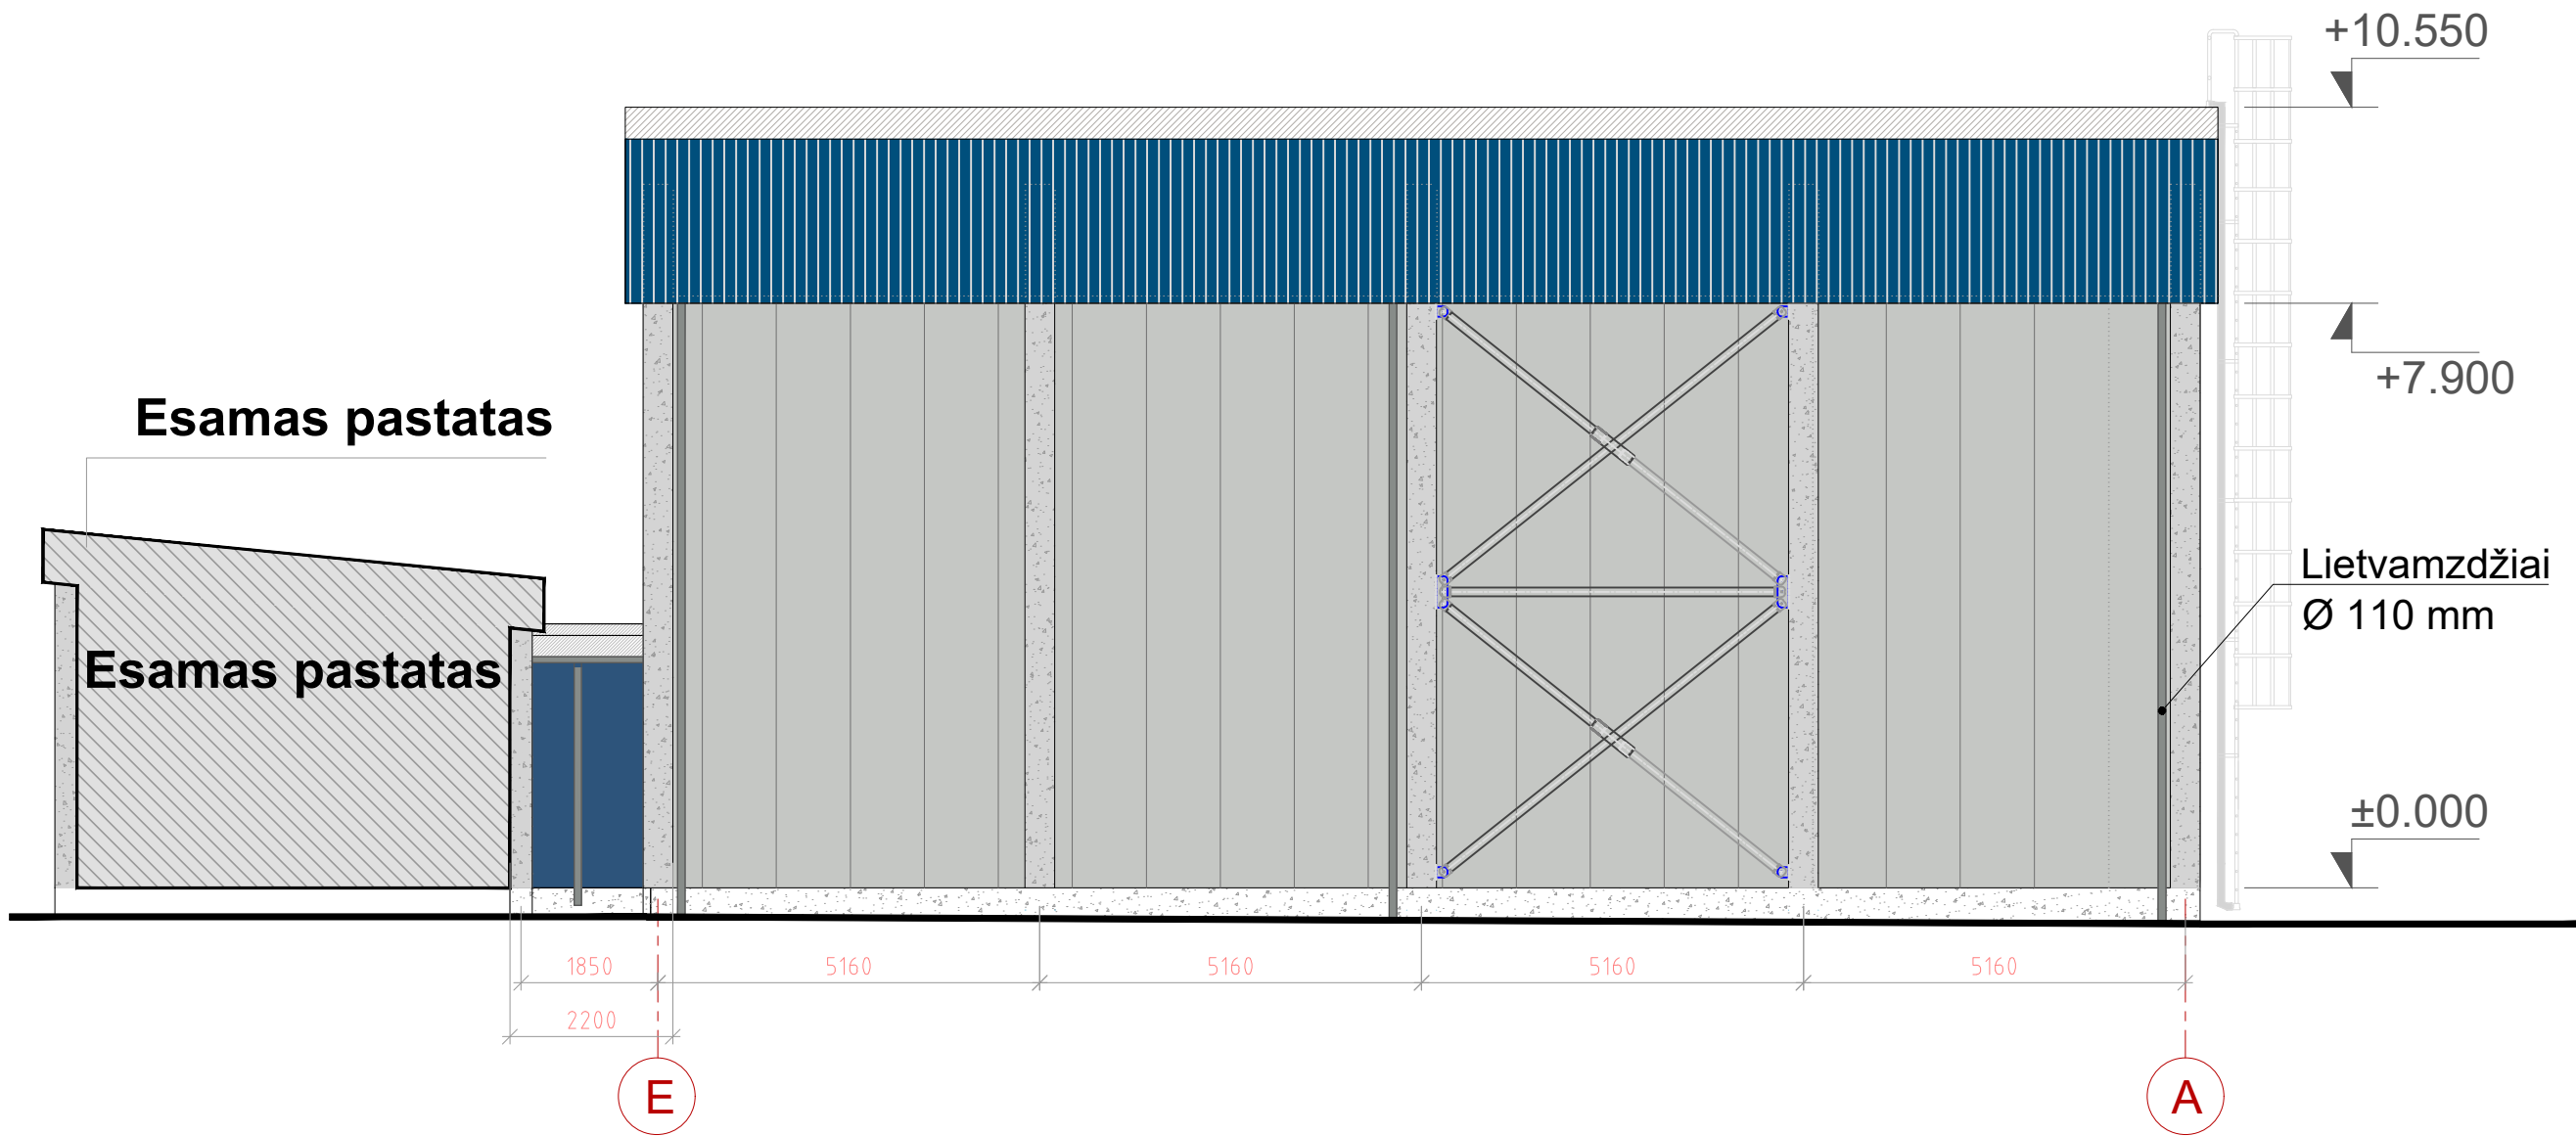

SUTARTINIAI ŽYMĖJIMAI

-  Betonas cokoliui
-  Termopanelės su tarpinėmis, RAL 7035 - pilka, vidinė pusė RAL 9002 - šviesiai pilka
-  Profiliuotos skardos danga, skarda RAL 5010 mėlyna

|                            |   |                                                   |   |                                                                          |
|----------------------------|---|---------------------------------------------------|---|--------------------------------------------------------------------------|
| 0                          | 2025   | STATYBOS LEIDIMO GAVIMUI                          |   |                                                                          |
| LAIDA                      | IŠLEIDIMO DATA   | LAIDOS STATUSAS. KEITIMO PRIEŽASTIS (JEI TAIKOMA) |   |                                                                          |
| KVAL.<br>PATV.<br>DOK. NR. | <br>UAB "MERKEVIČIUS IR PARTNERIAI" |                                                   | STATINIO PROJEKTO PAVADINIMAS:<br>Sandėliavimo paskirties pastato Pramonės g. 2B,<br>Paobelio k., Kėdainių r. sav., statybos projektas |                                                                          |
|                            | 39806   | PV                                                | Nerijus Sakalauskas   | STATINIO NUMERIS IR PAVADINIMAS:<br><br>Sandėliavimo paskirties pastatas |
|                            | A 1067   | PDV                                               | Ramunė Dambrauskienė   |                                                                          |
|                            |   |                                                   |   |                                                                          |
|                            |   |                                                   | BRĖŽINYS:   | LAIDA                                                                    |
|                            |   |                                                   | Fasadai 1/E-A, 8/A-E   | 0                                                                        |
| LT                         | STATYTOJAS:<br>UAB "Bandi Europe"                                                                                        |                                                   | DOKUMENTO ŽYMUO:<br>MP-24-09-16-PP.B-04                                                                                                | LAPAS                                                                    |
|                            |   |                                                   |   | LAPŲ                                                                     |
|                            |   |                                                   |   | 1                                                                        |
|                            |   |                                                   |   | 1                                                                        |



KVALIFIKACIJOS  
A T E S T A T A S

LIETUVOS ARCHITEKTŲ RŪMAI

Nr. A 1163

***Gitana Šukaitytė***

**Statinio projekto, statinio projekto vykdymo priežiūros,  
statinio projekto architektūrinės dalies,  
statinio projekto architektūrinės dalies vykdymo priežiūros,  
statinio projekto sklypo plano (sklypo sutvarkymo) dalies,  
statinio projekto sklypo plano (sklypo sutvarkymo) dalies vykdymo priežiūros  
vadovė**

Statinių rūšys: pastatai ir inžineriniai statiniai  
Statinių kategorija: ypatingieji ir neypatingieji statiniai

Lietuvos architektų rūmų pirmininkas



Išduota 2014 m. balandžio mėn. 24 d.  
pagal Architektų profesinio atestavimo komisijos posėdžio protokolą Nr. 88.  
Atnaujinta 2024 m. balandžio mėn. 30 d. Lietuvos architektų rūmų sprendimu Nr. 24/04/S-214

# Architekto

## KVALIFIKACIJOS A T E S T A T A S

LIETUVOS ARCHITEKTŲ RŪMAI

Nr. A 1067

***Ramunė Dambrauskienė***

**Statinio projekto, statinio projekto vykdymo priežiūros,  
statinio projekto architektūrinės dalies,  
statinio projekto architektūrinės dalies vykdymo priežiūros vadovė**  
Statinių kategorija: ypatingieji ir neypatingieji statiniai

Lietuvos architektų rūmų pirmininkė



Architektų profesinio atestavimo komisijos

2013 m. gegužės mėn. 15d. posėdžio protokolas Nr. 77  
2018 m. birželio mėn. 19 d. posėdžio protokolas Nr. 141